

ORIGINAL



DETAIL ENGINEERING DESIGN

PEMBANGUNAN GEDUNG PENDIDIKAN TERPADU
UNIVERSITAS ISLAM NEGERI WALISONGO SEMARANG




DAFTAR ISI

ARSITEKTUR		STRUKTUR		MEKANIKAL & ELEKTRIKAL	
ARS - 01	DENAH KONTUR	STR - 01 - 07	DETAIL STANDAR PEKERJAAN STRUKTUR BAJA	ME - 01	SKEDUL BEBAN LVMDP
ARS - 02	DETAIL KONTUR 03, 06, 09	STR - 08 - 12	DETAIL STANDAR PENULANGAN BETON	ME - 02	SINGLE LINE DIAGRAM SDP. DASAR
ARS - 03	DETAIL KONTUR 12, 15, 18	STR - 13	DENAH PILE CAP LOWER GROUND - 10,70	ME - 03	SINGLE LINE DIAGRAM SDP. A DASAR
ARS - 04	SITE PLAN KAWASAN	STR - 14	DENAH PILE CAP LOWER GROUND - 5,50	ME - 04	SINGLE LINE DIA. PP. PENERANGAN A LT DASAR
ARS - 05	SITE PLAN	STR - 15	DENAH PILE CAP LOWER GROUND 0,00	ME - 05	SINGLE LINE DIA. PP. STOP KONTAK A LT DASAR
ARS - 06	DENAH KESELURUHAN	STR - 16	DETAIL PILE CAP PC.12 & PC.5	ME - 06	SINGLE LINE DIA. PP. INDOOR UNIT A LT DASAR
ARS - 07	DENAH LANTAI DASAR	STR - 17	DETAIL PILE CAP PC.4 & PC.3	ME - 07	SINGLE LINE DIAGRAM SDP. B DASAR
ARS - 08	DENAH LANTAI 1	STR - 18	DETAIL PILE CAP PC.2 & PC.1	ME - 08	SINGLE LINE DIA. PP. PENERANGAN B LT DASAR
ARS - 09	DENAH LANTAI 2	STR - 19	DENAH TIE BEAM LOWER GROUND - 10,70	ME - 09	SINGLE LINE DIA. PP. STOP KONTAK B LT DASAR
ARS - 010	TAMPAK DEPAN	STR - 20	DETAIL TIE BIEM	ME - 10	SINGLE LINE DIA. PP. INDOOR UNIT B LT DASAR
ARS - 011	TAMPAK BELAKANG	STR - 21	DENAH BALOK LANTAI DASAR -5,50	ME - 11	SINGLE LINE DIAGRAM SDP. 1 LANTAI SATU
ARS - 012	TAMPAK SAMPIING KIRI	STR - 22	DENAH BALOK LANTAI DASAR 0,00	ME - 12	SINGLE LINE DIAGRAM SDP. 1A
ARS - 013	TAMPAK SAMPIING KANAN	STR - 23	DENAH BALOK LANTAI DASAR +5,75	ME - 13	SINGLE LINE DIA. PP. PENERANGAN SDP. 1A
ARS - 014	TAMPAK ATAS/ATAP	STR - 24	DENAH BALOK TRIBUN	ME - 14	SINGLE LINE DIA. PP. STOP KONTAK SDP. 1A
ARS - 015	POTONGAN A-A	STR - 25	DENAH BALOK LANTAI + 10,895	ME - 15	SINGLE LINE DIA. PP. INDOOR UNIT SDP. 1A
ARS - 016	DETAIL A	STR - 26	DENAH BALOK LANTAI ATAP + 13,375	ME - 16	SINGLE LINE DIAGRAM SDP. 1B
ARS - 017	POTONGAN B-B	STR - 27	DETAIL PENULANGAN LANTAI	ME - 17	SINGLE LINE DIA. PP. PENERANGAN 1B
ARS - 018	DETAIL B	STR - 28	DENAH BALOK LANTAI ATAP + 13,375	ME - 18	SINGLE LINE DIA. PP. STOP KONTAK 1B
ARS - 019	POTONGAN C-C	STR - 29	DETAIL PENULANGAN BALOK LANTAI	ME - 19	SINGLE LINE DIA. PP. INDOOR UNIT AC 1B
ARS - 020	DETAIL C	STR - 30	DETAIL PENULANGAN BALOK LANTAI	ME - 20	SINGLE LINE DIA. PP. INDOOR UNIT AC 1B
ARS - 021	POTONGAN D-D	STR - 31	DETAIL PENULANGAN BALOK LANTAI	ME - 21	SINGLE LINE DIAGRAM SDP. 2 LANTAI 2
ARS - 022	DETAIL D	STR - 32	DETAIL PENULANGAN BALOK LANTAI	ME - 22	SINGLE LINE DIAGRAM SDP. 2A
ARS - 023	PRESPEKTIF 1	STR - 33	DETAIL PENULANGAN BALOK LANTAI	ME - 23	SINGLE LINE DIAGRAM PP PENERANGAN. 2A
ARS - 024	PRESPEKTIF 2	STR - 34	DETAIL PENULANGAN BALOK LANTAI	ME - 24	SINGLE LINE DIAGRAM PP STOP KONTAK. 2A
ARS - 025	PRESPEKTIF 3	STR - 35	DENAH KOLOM LOWER GROUND	ME - 25	SINGLE LINE DIAGRAM PP INDOOR UNIT. 2A
ARS - 026	PRESPEKTIF 4	STR - 36	DENAH KOLOM LANTAI DASAR	ME - 26	SINGLE LINE DIAGRAM SDP. 2B
ARS - 027	PRESPEKTIF 5	STR - 37	DENAH KOLOM LANTAI 1	ME - 27	SINGLE LINE DIAGRAM PP PENERANGAN. 2B
ARS - 028	PRESPEKTIF 6	STR - 39	DENAH KOLOM LANTAI 2	ME - 28	SINGLE LINE DIAGRAM PP STOP KONTAK. 2B
ARS - 029	PRESPEKTIF 7	STR - 40	DENAH KOLOM LANTAI 3	ME - 29	SINGLE LINE DIAGRAM PP INDOOR UNIT. 2B
ARS - 030	DENAH LAV. LANTAI 1	STR - 41	DETAIL PENULANGAN KOLOM	ME - 30	SINGLE LINE DIAGRAM SDP. HYDRANT
ARS - 031	POTONGAN LAV. LANTAI 1	STR - 42	DETAIL PENULANGAN KOLOM	ME - 31	SINGLE LINE DIAGRAM SDP. POMPA
ARS - 032	DENAH LAV. LANTAI 2	STR - 43	DETAIL PENULANGAN KOLOM	ME - 32	SINGLE LINE DIAGRAM SDP. VIDIOTRON & PRO
ARS - 033	POTONGAN LAV. LANTAI 2	STR - 44	DETAIL PENULANGAN KOLOM	ME - 33	SINGLE LINE DIAGRAM DP. PRO SOUND
ARS - 034	DENAH LAV. LANTAI DASAR	STR - 46	DETAIL PERINSIP PENULANGAN	ME - 34	SINGLE LINE DIAGRAM DP.POMPA BOOSTER A/B
ARS - 035	POTONGAN LAV. LANTAI DASAR	STR - 47	DENAH PELAT LANTAI DASAR	ME - 35	SINGLE LINE DIAGRAM PP. ELETRONIKA LT 1
ARS - 036	DENAH LAV. LANTAI 1 KHUSUS SENAT	STR - 48	DENAH PELAT LANTAI 1	ME - 36	SINGLE LINE DIAGRAM AC VRF ZONE A1 LT1
ARS - 037	POTONGAN LAV. LANTAI 1 KHUSUS SENAT	STR - 49	DENAH PELAT LANTAI 2	ME - 37	SINGLE LINE DIAGRAM AC VRF ZONE A2 LT1
ARS - 038	DENAH DAN POTONGAN AREA WUDHU	STR - 50	DENAH PELAT LANTAI TRIBUN	ME - 38	SINGLE LINE DIAGRAM AC VRF ZONE A2 LT1
ARS - 039	DENAH PLAFON LANTAI DASAR	STR - 51	DENAH PELAT LANTAI +10,895	ME - 39	SINGLE LINE DIAGRAM AC VRF ZONE B LT1
ARS - 040	DENAH PLAFON LANTAI 1	STR - 52	DENAH PELAT LANTAI +13,375	ME - 40	DENAH PENERANGAN LANTAI DASAR
ARS - 041	DENAH PLAFON LANTAI 2	STR - 53	DETAIL PENULANGAN PELAT LANTAI	ME - 41	DENAH PENERANGAN LANTAI 1
ARS - 042	DETAIL PLAFON GYPSIUM 9MM	STR - 54	DETAIL PENULANGAN PELAT LANTAI	ME - 42	DENAH PENERANGAN LANTAI 2
ARS - 043	DETAIL PLAFON GYPSUM WATERESIST 9MM	STR - 55	PORTAL AS-A	ME - 43	DENAH PENERANGAN BANGUNAN POWER HOUSE
ARS - 044	DETAIL PLAFON PLAFON AKUSTIK 9MM	STR - 56	PORTAL AS-B	ME - 44	STANDART DETAIL INSTALASI PENERANGAN
ARS - 045	DENAH FINISHING LANTAI DASAR	STR - 57	PORTAL AS-C	ME - 45	DENAH STOP KONTAK LANTAI DASAR
ARS - 046	DENAH FINISHING LANTAI 1	STR - 58	PORTAL AS-D	ME - 46	DENAH STOP KONTAK LANTAI 1
ARS - 047	DENAH FINISHING LANTAI 2	STR - 59	PORTAL AS-E	ME - 47	DENAH STOP KONTAK LANTAI 2
ARS - 048	DETAIL FINISHING LANTAI RAMP	STR - 60	PORTAL AS-F	ME - 48	DENAH STOP KONTAK BANGUNAN POWER HOUSE
ARS - 049	DETAIL FINISHING LANTAI	STR - 61	PORTAL AS-G	ME - 49	DENAH KESELURUHAN KABEL TRAY
ARS - 050	DENAH FIN DINDING LANTAI DASAR	STR - 62	PORTAL AS-H	ME - 50	DENAH KABEL TRAY LANTAI DASAR
ARS - 051	DENAH FIN DINDING LANTAI 1	STR - 63	PORTAL AS-I	ME - 51	DENAH KABEL TRAY LANTAI 1
ARS - 052	DENAH FIN DINDING LANTAI 2	STR - 64	PORTAL AS-J	ME - 52	DENAH KABEL TRAY LANTAI 2
ARS - 053	DETAIL FINISHING DINDING	STR - 65	PORTAL AS-K	ME - 53	STANDART DETAIL INSTALASI KABEL TRAY
ARS - 054	DETAIL FINISHING DINDING	STR - 66	PORTAL AS-L	ME - 54	DENAH KESELURUHAN AK, AB DAN VENT
ARS - 055	DENAH KOLOM PRAKTIS LANTAI DASAR	STR - 67	PORTAL AS-1	ME - 55	DENAH AK, AB DAN VENT LANTAI DASAR
ARS - 056	DENAH KOLOM PRAKTIS LANTAI 1	STR - 68	PORTAL AS-2	ME - 56	DENAH AK, AB DAN VENT LANTAI 1
ARS - 057	DENAH KOLOM PRAKTIS LANTAI 2	STR - 69	PORTAL AS-3	ME - 57	DENAH AK, AB DAN VENT LANTAI 2
ARS - 058	DETAIL KOLOM PRAKTIS	STR - 70	PORTAL AS-4	ME - 58	DENAH KESELURUHAN HYDRANT
ARS - 059	DETAIL TANGGA TYPE A	STR - 71	PORTAL AS-6	ME - 59	DENAH HYDRANT LANTAI DASAR
ARS - 060	DETAIL TANGGA TYPE B	STR - 72	PORTAL AS-7	ME - 60	DENAH HYDRANT LANTAI 1
ARS - 061	DETAIL RAILING TANGGA TYPE A&B	STR - 73	PORTAL AS-8	ME - 61	DENAH HYDRANT LANTAI 2
ARS - 062	TANGGA TRIBUN 1	STR - 74	PORTAL AS-9	ME - 62	DENAH FIRE ALARM LANTAI DASAR
ARS - 063	DETAIL FINISHING TANGGA TRIBUN 1	STR - 75	PORTAL AS-9'	ME - 63	DENAH FIRE ALARM LANTAI 1
ARS - 064	DETAIL RAILING TRIBUN 1	STR - 76	PORTAL AS-10	ME - 64	DENAH FIRE ALARM LANTAI 2
ARS - 065	DETAIL MODUL RAILING TRIBUN 1	STR - 77	DENAH KUDA KUDA	ME - 65	DENAH FIRE ALARM BANGUNAN POWER HOUSE
ARS - 066	DETAIL PENULANGAN TANGGA TRIBUN 1	STR - 78	DENAH RANGKA ATAP	ME - 66	SKEMA FIRE ALARM
ARS - 067	TANGGA TRIBUN 2	STR - 79	DETAIL KUDA KUDA KK1, KK2	ME - 67	DENAH CCTV LANTAI DASAR
ARS - 068	DETAIL FINISHING TANGGA TRIBUN 2	STR - 80	DETAIL KUDA KUDA KK3, KK4	ME - 68	DENAH CCTV LANTAI 1
ARS - 069	DETAIL RAILING TRIBUN 2	STR - 81	DETAIL KUDA KUDA	ME - 69	DENAH CCTVLANTAI 2
ARS - 070	DETAIL MODUL RAILING TRIBUN 2	STR - 82	DETAIL KUDA KUDA KK6	ME - 70	DENAH CCTV BANGUNAN POWER HOUSE
ARS - 071	DETAIL PENULANGAN TANGGA TRIBUN 2	STR - 83	DETAIL KUDA KUDA KK7,8	ME - 72	SKEMA CCTV
ARS - 072	TANGGA TRIBUN 3	STR - 84	DETAIL KUDA KUDA KK 9, KK 10	ME - 73	DETAIL SPESIFIKASI AC VRF

DAFTAR ISI

ARSITEKTUR		STRUKTUR		MEKANIKAL & ELEKTRIKAL	
ARS - 073	DETAIL FINISHING TANGGA TRIBUN 3	STR - 85	DETAIL BASE PLATE DAN ANGKUR	ME - 74	DENAH AC LANTAI DASAR
ARS - 074	DETAIL RAILING TRIBUN 3	STR - 86	DETAIL SAMBUNGAN A, B DAN C	ME - 75	DENAH AC LANTA 1
ARS - 075	DETAIL MODUL RAILING TRIBUN 3	STR - 87	TAMPAK RG 1	ME - 76	DENAH AC LANTAI 2
ARS - 076	DETAIL PENULANGAN TANGGA TRIBUN 3	STR - 88	TAMPAK SAMPING RG 1	ME - 77	SKEMA PROFESIONAL SOUND
ARS - 077	DENAH RAILING TRIBUN DAN BALKON	STR - 89	TAMPAK SAMPING RG 3	ME - 78	DENAH PROFESIONAL SOUND LANTAI 1
ARS - 078	DETAIL RAILING TRIBUN	STR - 90	TAMPAK SAMPING RG 2	ME - 79	DENAH PROFESIONAL SOUND LANTAI 2
ARS - 079	DETAIL RAILING BALKON	STR - 91	DENAH PONDASI DAN SLOOF KANOPI	ME - 80	DENAH KESELURUHAN PROTEKSI PETIR
ARS - 080	TANGGA EVAKUASI	STR - 92	DENAH STRUKTUR KANOPI	ME - 81	STANDART DETAIL INSTALASI PROTEKSI PETIR
ARS - 081	DETAIL TANGGA EVAKUASI	STR - 93	DENAH RANGKA ATAP KANOPI	ME - 82	DENAH PUBLIC ADRESS LT DASAR
ARS - 082	DETAIL RAILING TANGGA EVAKUASI	STR - 94	TAMPAK SAMPING KANOPI	ME - 83	DENAH PUBLIC ADRESS LT 1
ARS - 083	DETAIL CANOPY	STR - 95	TAMPAK DEPAN	ME - 84	DENAH PUBLIC ADRESS LT 2
ARS - 084	POTONGAN CANOPY	STR - 96	PORTAL AS-0	ME - 85	DIAGRAM PUBLIC ADRESS
ARS - 085	DETAIL A DAN B CANOPY	STR - 97	DETAIL PONDASI CANOPY	ME - 86	STANDART DETAIL SOUND SYSTEM
ARS - 086	DENAH PINTU LANTAI DASAR	STR - 98	DETAIL SAMBUNGAN CANOPY	ME - 87	DENAH DATA LAN AP, IP TV, IP CCTV LT DASAR
ARS - 087	DENAH PINTU LANTAI 1	STR - 99	DETAIL SAMBUNGAN CANOPY	ME - 88	DENAH DATA LAN AP, IP TV, IP CCTV LT 1
ARS - 088	DENAH PINTU LANTAI 2	STR - 100	POTONGAN TANGGA	ME - 89	DENAH DATA LAN AP, IP TV, IP CCTV LT 2
ARS - 089	DENAH JENDELA LANTAI DASAR	STR - 101	DETAIL STRUKTUR TANGGA TYPE A DAN B	ME - 90	DENAH EXHAUST FAN LT DASAR
ARS - 090	DENAH JENDELA LANTAI 1	STR - 102	DETAIL PENULANGAN TIPE B	ME - 91	DENAH EXHAUST LT 1
ARS - 091	DENAH JENDELA LANTAI 2	STR - 103	DETAIL PENULANGAN TANGGA	ME - 92	DENAH EXHAUST LT 2
ARS - 092	DETAIL JENDELA DAN PINTU P1, P2	STR - 104	DETAIL PENULANGAN TRIBUN	ME - 93	DENAH FIRE EXTINGUISHER LT DASAR
ARS - 093	DETAIL JENDELA DAN PINTU P1, P3	STR - 105	DENAH PONDASI TANGGA DARURAT	ME - 94	DENAH FIRE EXTINGUISHER LT 1
ARS - 094	DETAIL JENDELA DAN PINTU P3.1, P4	STR - 106	DENAH RANGKA BAJA TANGGA DARURAT	ME - 95	DENAH FIRE EXTINGUISHER LT 2
ARS - 095	DETAIL JENDELA DAN PINTU PA1, S1	STR - 107	POTONGAN STRUKTUR TANGGA DARURAT		
ARS - 096	DETAIL JENDELA DAN PINTU J1, J3	STR - 108	DETAIL KOLOM DAN BALOK TANGGA DARURAT		
ARS - 097	DETAIL JENDELA DAN PINTU J2	STR - 109	DETAIL PONDASI TANGGA DARURAT		
ARS - 098	DETAIL JENDELA DAN PINTU J4, J6	STR - 110	DENAH PENAHAN TANAH LANTAI DASAR		
ARS - 099	DETAIL JENDELA DAN PINTU J5	STR - 111	DENAH DPT DAN RETAINING WALL		
ARS - 100	DETAIL JENDELA DAN PINTU J7	STR - 112	DETAIL DPT		
ARS - 101	DETAIL RAMP LOBBY	STR - 113	DETAIL RETAINING WALL		
ARS - 102	DETAIL STRUKTUR RAMP LOBBY	STR - 114	DENAH SECANT PILE		
ARS - 103	DETAIL POTONGAN RAMP LOBBY	STR - 115	PORTAL AS-B SECANT PILE		
ARS - 104	DETAIL RAMP SIDE ENTERANCE A	STR - 116	PORTAL AS-D SECANT PILE		
ARS - 105	DETAIL STRUKTUR RAMP SIDE ENTERANCE A	STR - 117	PORTAL AS-E SECANT PILE		
ARS - 106	DETAIL POTONGAN RAMP SIDE ENTERANCE A	STR - 118	PORTAL AS-F SECANT PILE		
ARS - 107	DETAIL RAMP SIDE ENTERANCE B	STR - 119	PORTAL AS-G SECANT PILE		
ARS - 108	DETAIL STRUKTUR RAMP SIDE ENTERANCE B	STR - 120	PORTAL AS-H SECANT PILE		
ARS - 109	DETAIL POTONGAN RAMP SIDE ENTERANCE B	STR - 121	DETAIL PENULANGAN SECANT PILE		
ARS - 110	DETAIL FASAD DEPAN BANGUNAN	STR - 122	DENAH PONDASI POWER HOUSE		
ARS - 111	DETAIL SUN SHADING DEPAN	STR - 123	DETAIL PONDASI POWER HOUSE		
ARS - 112	DETAIL ROSTER FASAD	STR - 124	DETAIL KOLOM & SLOOF POWER HOUSE		
ARS - 113	DETAIL FASAD LOGO UIN	STR - 125	DETAIL BALOK		
ARS - 114	DETAIL NEON BOX ACRILIC NAMA BANGUNAN	STR - 126	DETAIL PENULANGAN SLOOF		
ARS - 115	DETAIL NEON BOX ACRILIC LOGO BLU				
ARS - 116	DETAIL NEON BOX ACRILIC LOGO SBSN				
ARS - 117	DETAIL NEON BOX ACRILIC LOGO KEMENAG				
ARS - 118	DETAIL FASAD SUN SHADING SAMPING A				
ARS - 119	DETAIL FASAD SUN SHADING SAMPING B				
ARS - 120	DENAH SIGNAGE LANTAI DASAR				
ARS - 121	DENAH SIGNAGE LANTAI 1				
ARS - 122	DENAH SIGNAGE LANTAI 2				
ARS - 123	DETAIL SIGNAGE				
ARS - 124	DENAH LANDSCAPE				
ARS - 125	DETAIL LANDSCAPE T1				
ARS - 126	DETAIL LANDSCAPE T2				
ARS - 127	DETAIL LANDSCAPE T3				
ARS - 128	DETAIL LANDSCAPE T4				
ARS - 129	DETAIL LANDSCAPE T5, T6, T7				
ARS - 130	DETAIL LANDSCAPE T8				
ARS - 131	DENAH U-DITCH				
ARS - 132	DETAIL U-DITCH				
ARS - 133	DETAIL PENUTUP U-DITCH				
ARS - 134	POTONGAN SALURAN U-DITCH				
ARS - 135	DENAH ROOF DRAIN				
ARS - 136	DETAIL ROOF DRAIN				
ARS - 137	DENAH PAVING DAN KANSTIN				
ARS - 138	DETAIL PAVING BLOK				
ARS - 139	DETAIL KANSTIN				
ARS - 140	DENAH POWER HOUSE				
ARS - 141	POTONGAN A-A & B-B POWER HOUSE				
ARS - 142	TAMPAK BANGUNAN POWER HOUSE				
ARS - 143	DENAH PINTU JENDELA GEDUNG POWER				
ARS - 144	DETAIL JENDELA DAN PINTU				

ARSITEKTUR

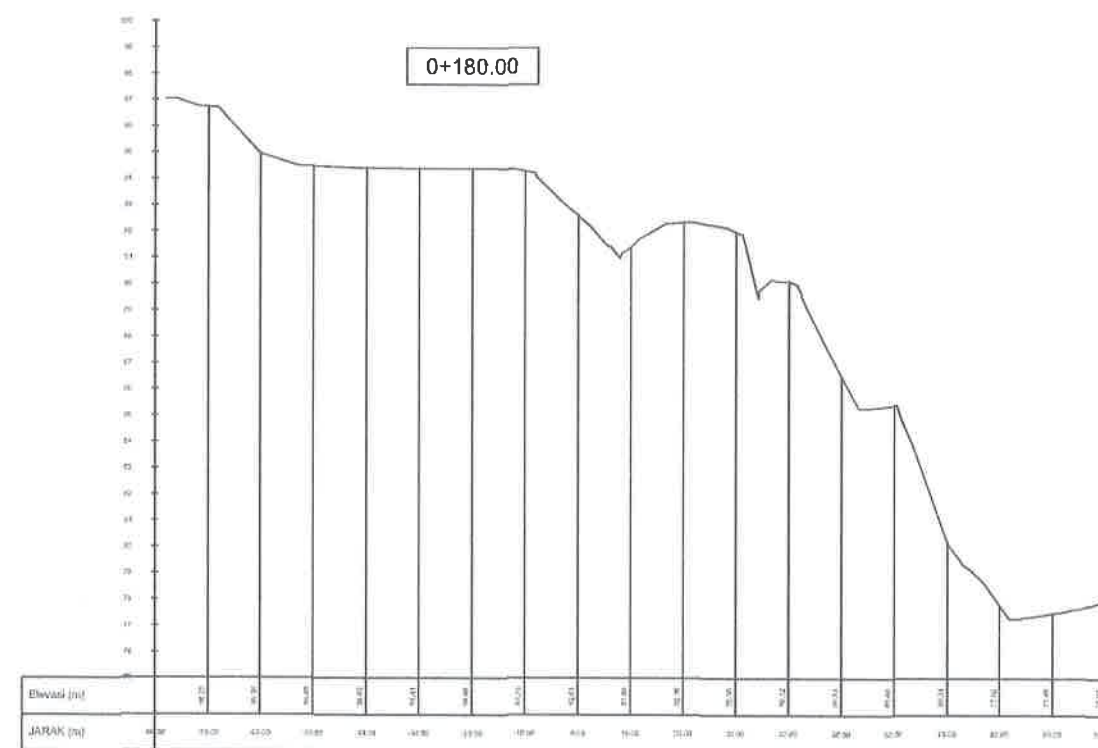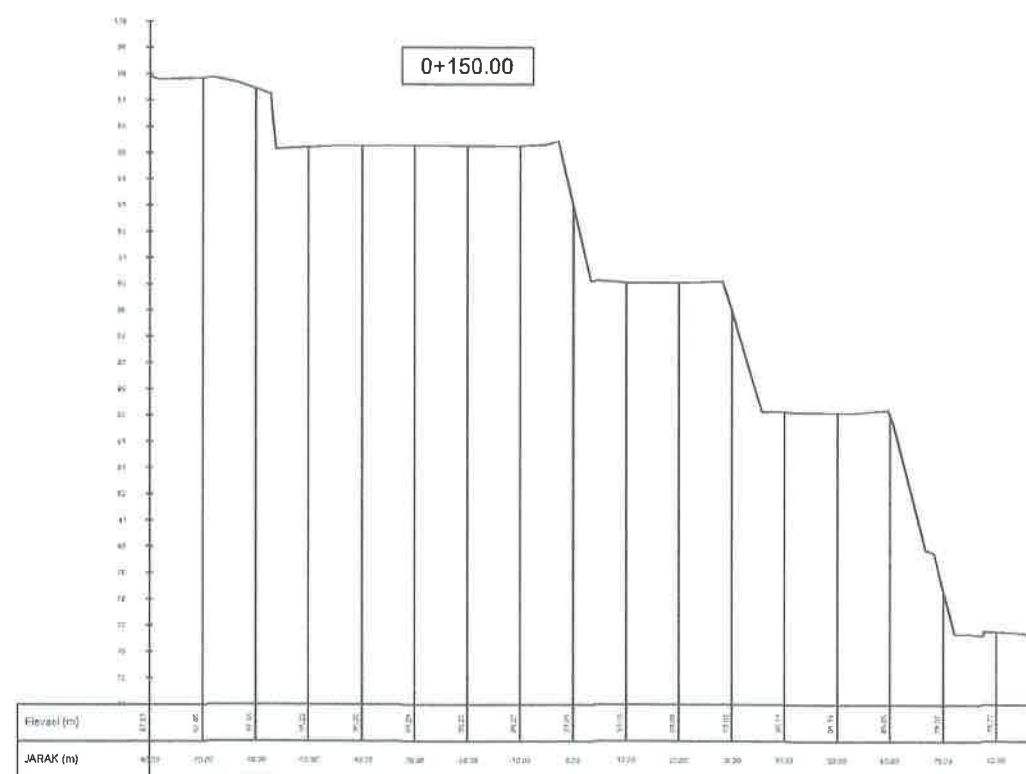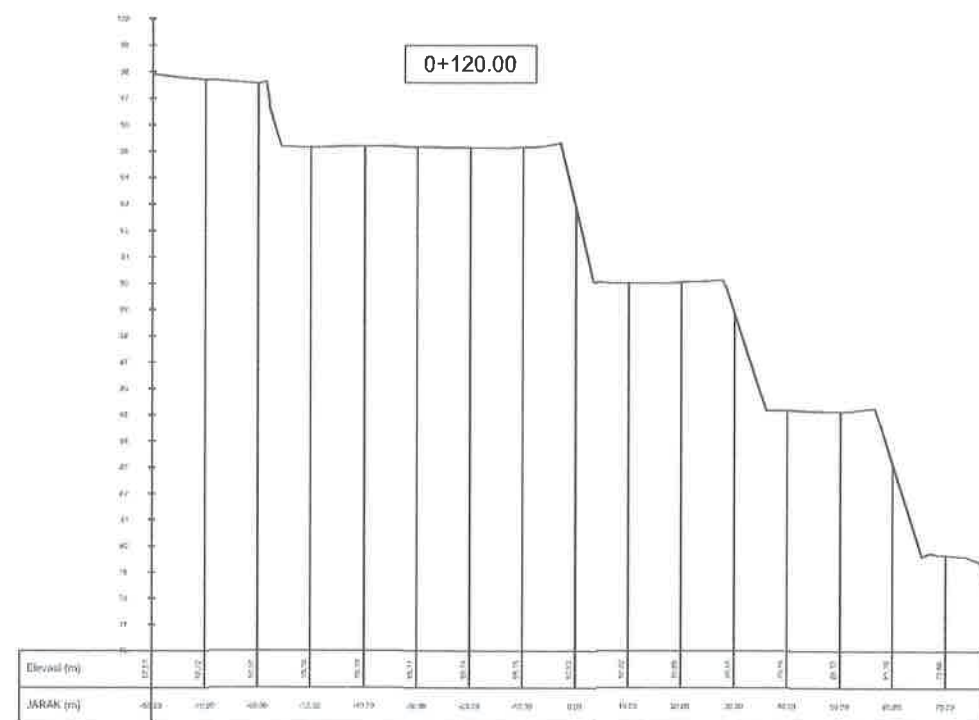

UNIVERSITAS ISLAM NEGERI WALISONGO
SEMARANG

KEGIATAN

PRASARANA PTKIN (PNBP/BLU)

PEKERJAAN

JASA KONSULTASI PERENCANAAN
PEMBANGUNAN GEDUNG PENDIDIKAN
PROFESI TERPADU UIN SEMARANG TAHUN
2024



Pejabat Pembina Komitmen
UIN Walisongo Semarang

Mohin Amanto, S.Ag., M.Si
NIP. 197402032000031001

DIPERIKSA OLEH :
MANAJEMEN KONTRUKSI



TEAM LEADER

DIBUAT OLEH :
KONSULTAN PERENCANA



JABATAN	NAMA TENAGA AHLI	PARAF
TEAM LEADER	AB. HENDI SUTYO EKO PURNO, S.T., IAI	us
AHLI ARSITEK	AR. DUJUNJI RUSMA IMOKO, IAI	zi
AHLI STRUKTUR	NA. SRI PURWADI, ST	sp
AHLI ELEKTRIKAL	LUKMAN ASSAFFAT, MT	lu

JUDUL GAMBAR

SKALA

KODE GAMBAR


HALAMAN

JML HALAMAN

ARS

03

KONDISI KONTUR

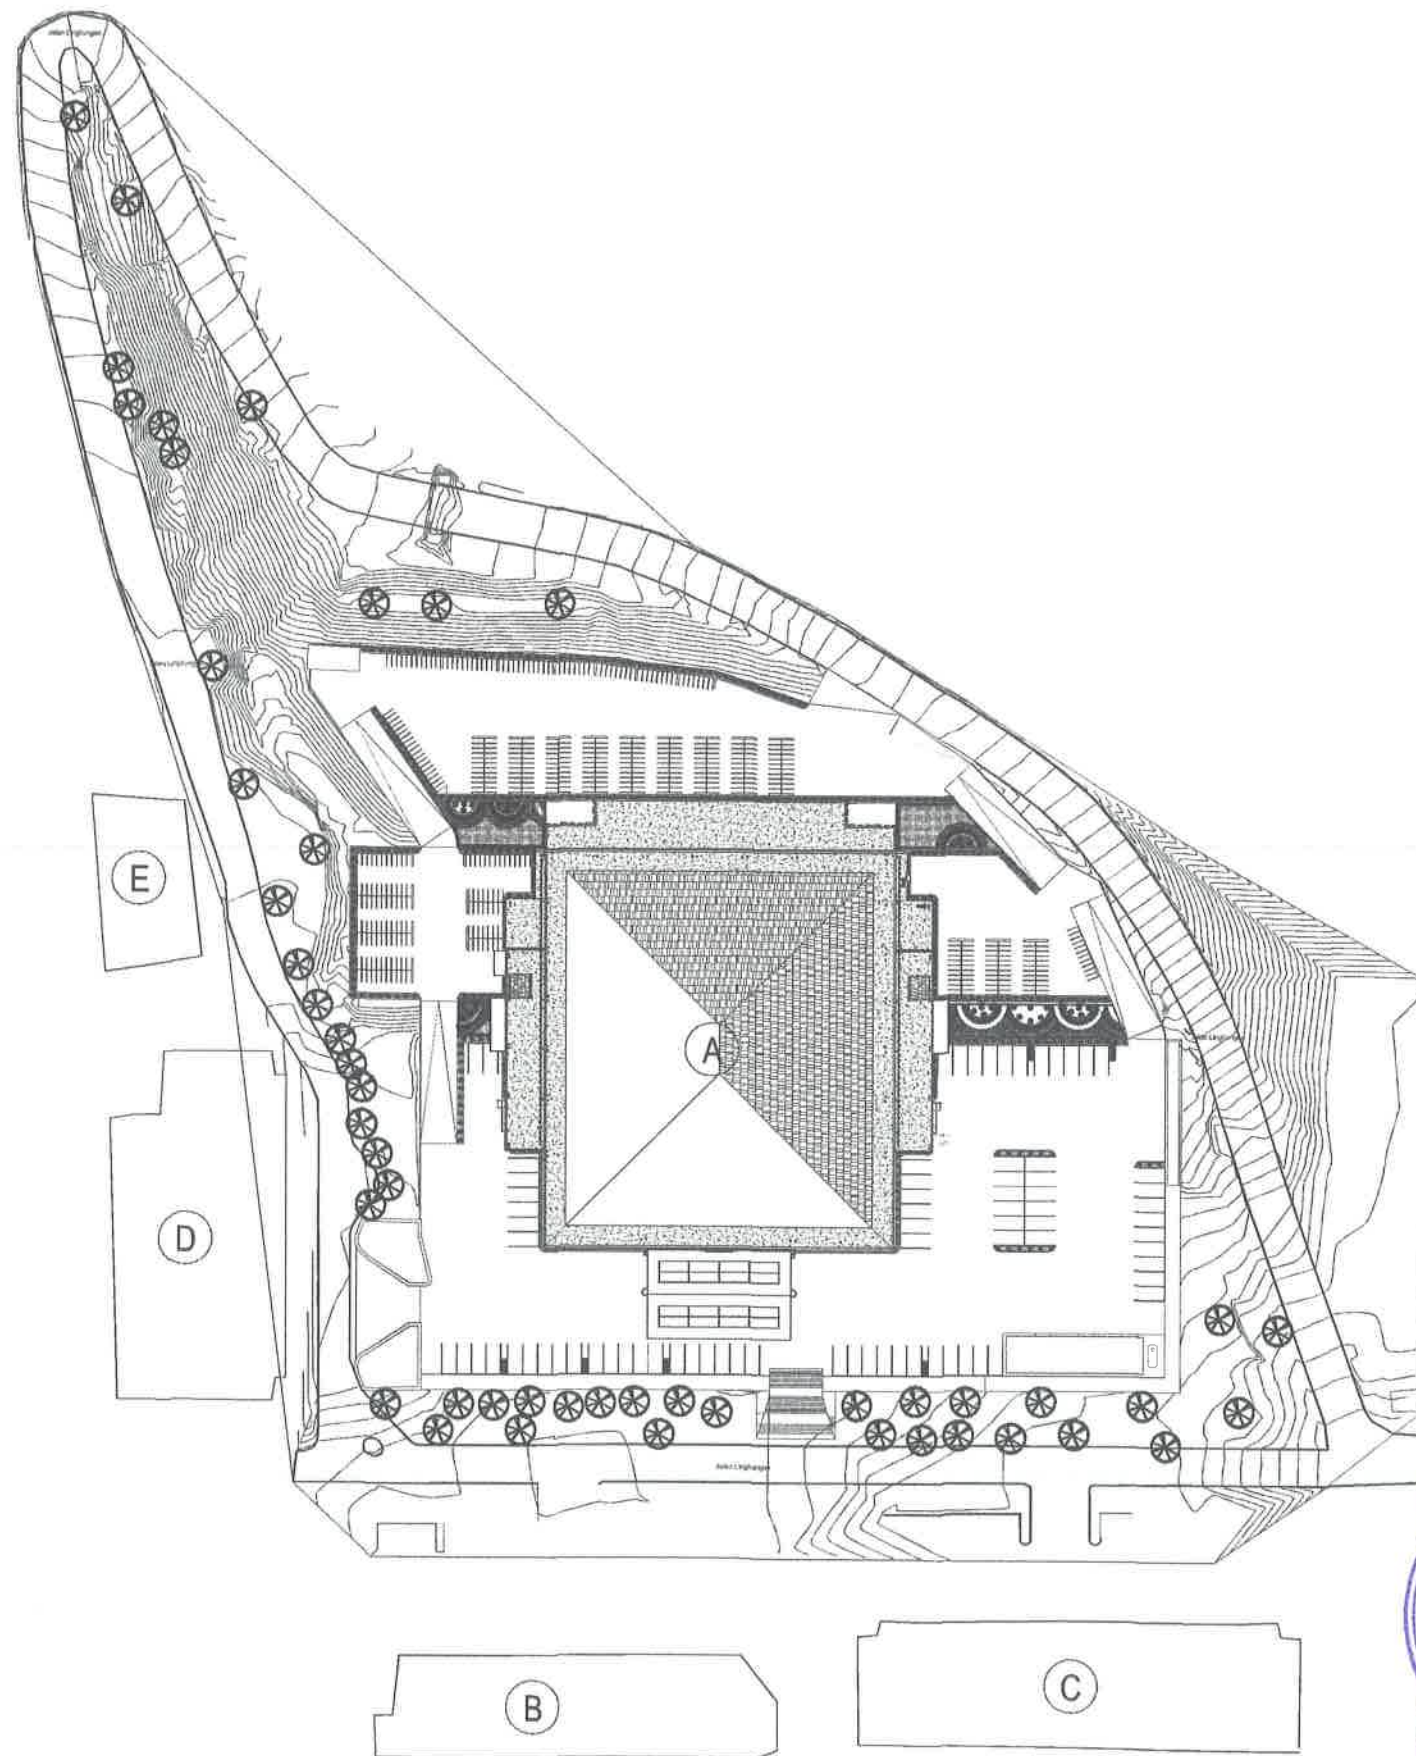

- KETERANGAN :
- A. GEDUNG PENDIDIKAN PROFESI
 - B. GEDUNG REKTORAT UIN WALISONGO
 - C. GEDUNG FAKULTAS SYARIAH DAN HUKUM UIN WALISONGO
 - D. GEDUNG ILMU SOSIAL DAN HUMANIORA
 - E. GEDUNG PARKIR

SITE PLAN KAWASAN
1 : 1200



UNIVERSITAS ISLAM NEGERI WALISONGO
SEMARANG

KEGIATAN

PRASARANA PTKIN (PNBP/BLU)

PEKERJAAN

JASA KONSULTASI PERENCANAAN
PEMBANGUNAN GEDUNG PENDIDIKAN
PROFESI TERPADU UIN SEMARANG TAHUN
2024



Pejabat Pembuat Komitmen
UIN Walisongo Semarang

Mohln Aranto, S.Ag., M.Si
NIP. 197402032000031001

DIPERIKSA OLEH :
MANAJEMEN KONTRUKSI




AR. M. YUNAN, ST. IAI
TEAM LEADER

TEAM LEADER
DIBUAT OLEH :
KONSULTAN PERENCANA



JABATAN	NAMA TENAGA AHLI	PARAF
TEAM LEADER	AR. WIDYO SETYO EKO PUTRO, ST. IAI	us
AHLI ARSITEK	AP. DUJUNHUS RUSMIYATUN, IAI	hi
AHLI STRUKTUR	NA. SRI PURWADI, ST	se
AHLI ELEKTRIKAL	LUCMAN ASSAFFAT, MT	lu

JUDUL GAMBAR		SKALA
KODE GAMBAR	HALAMAN	JML HALAMAN
ARS	04	

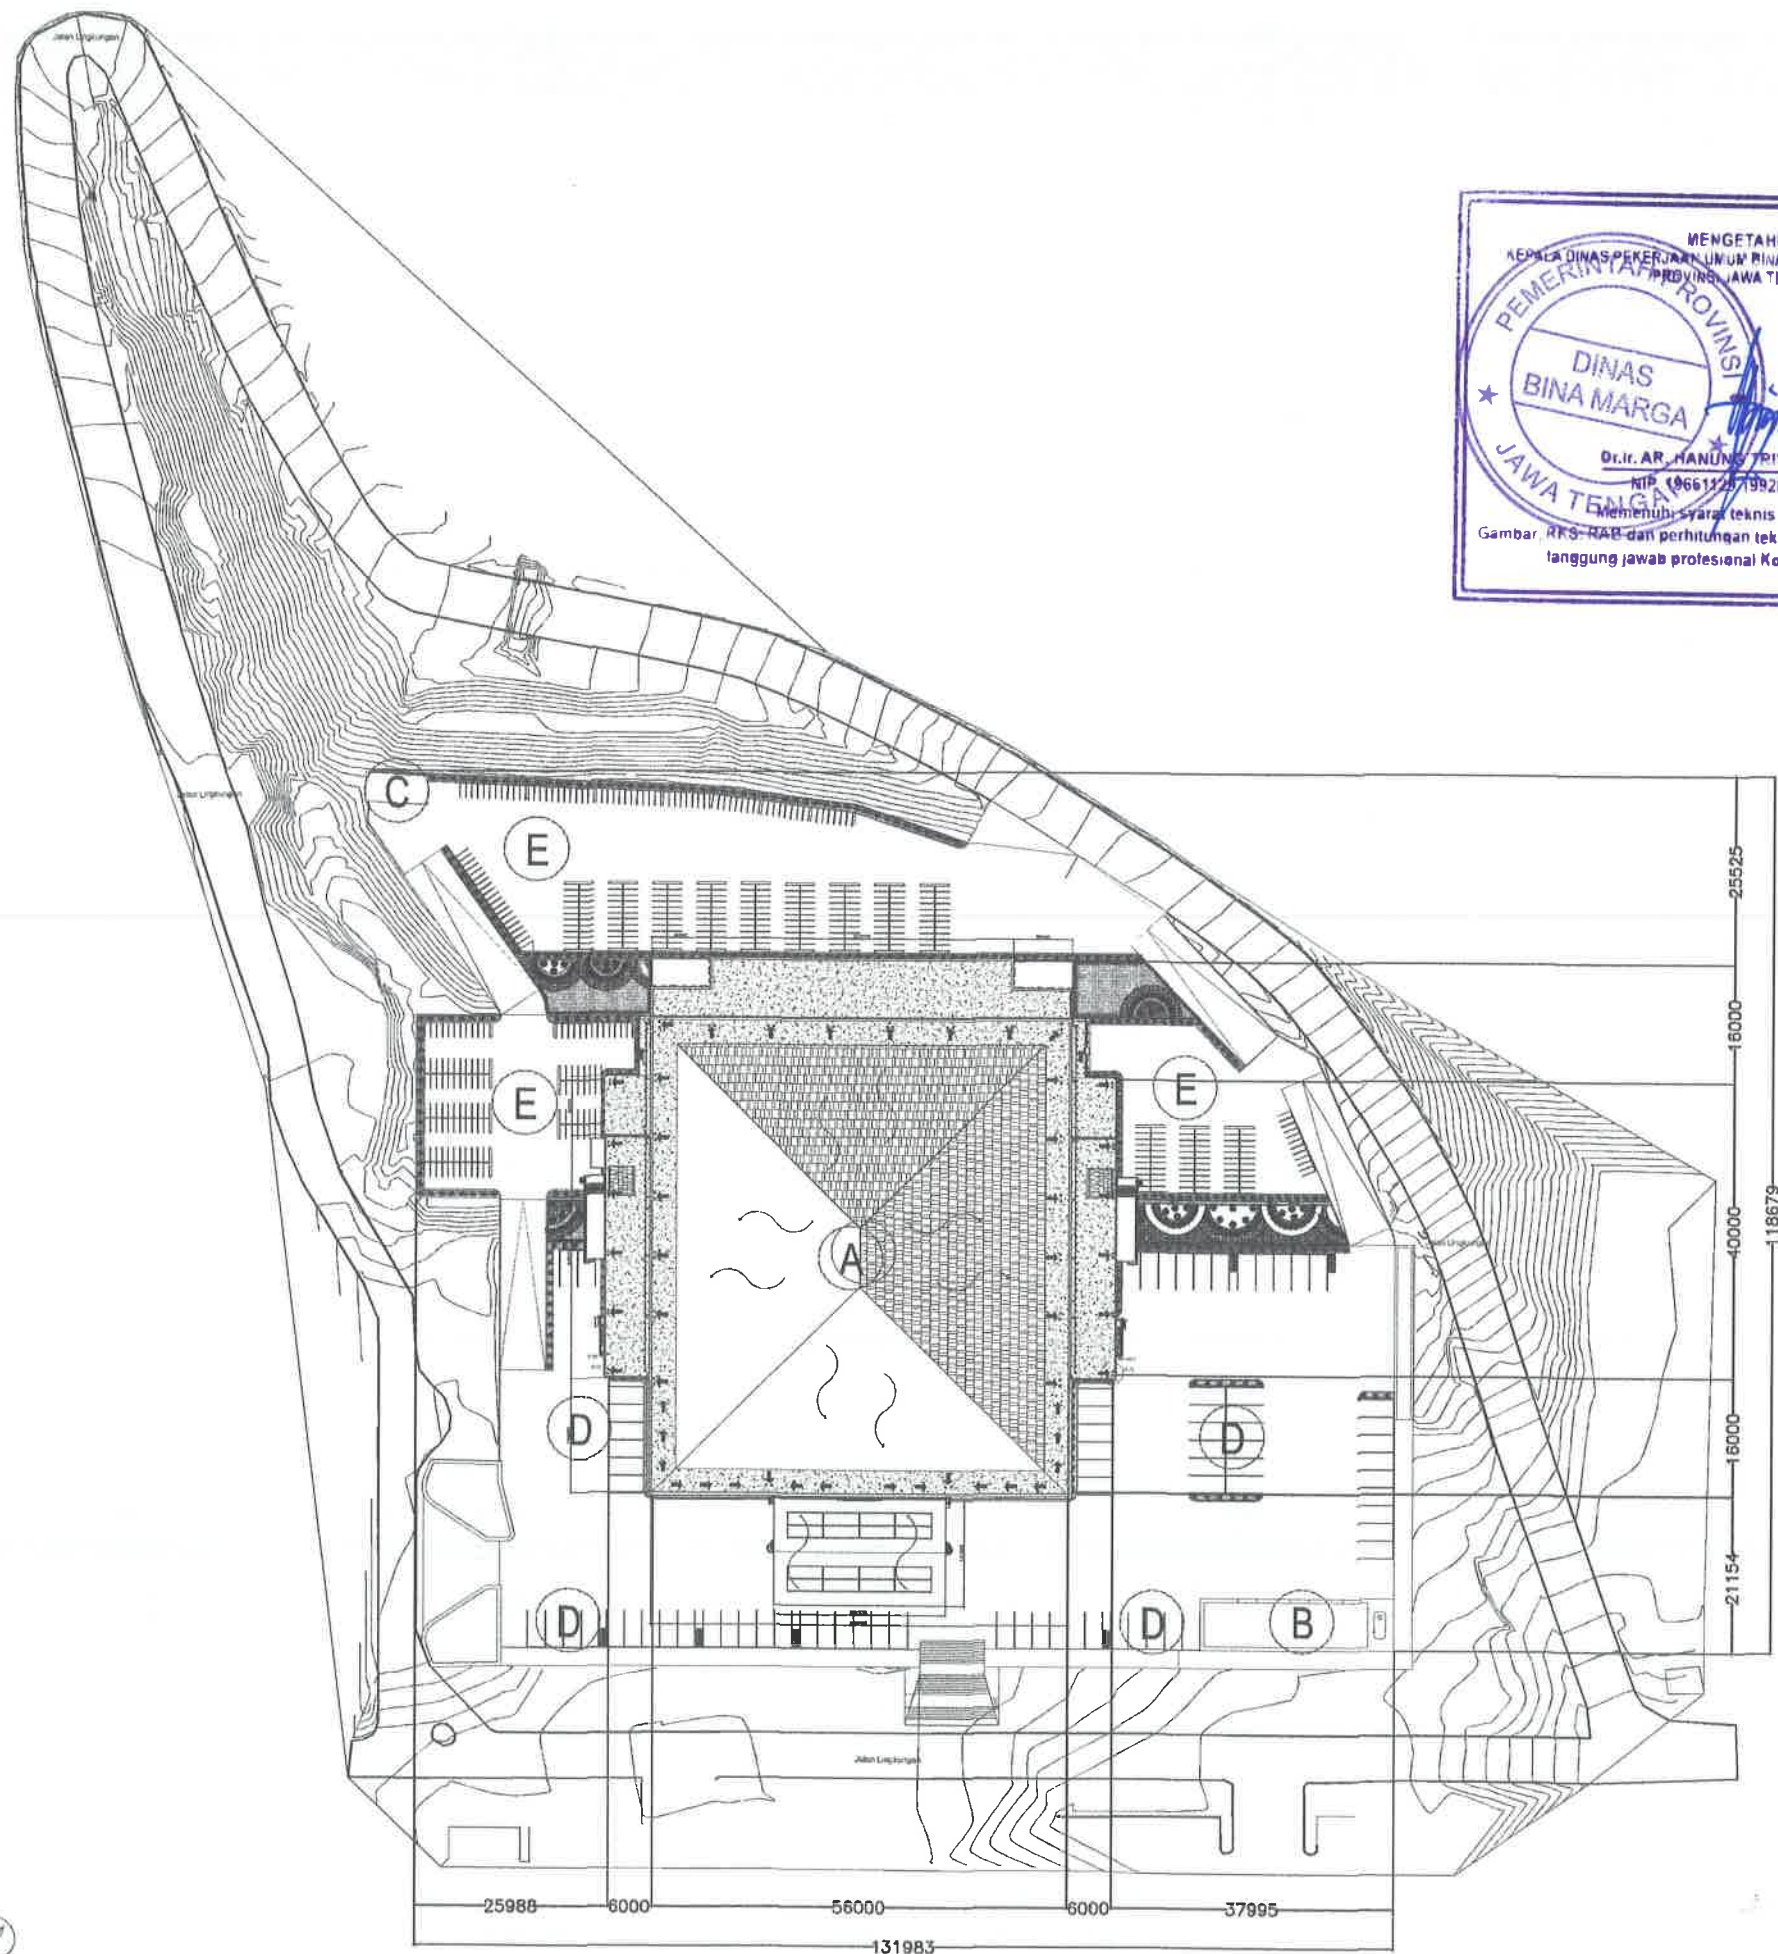

KETERANGAN :

- A. GEDUNG PENDIDIKAN PROFESI
- B. GEDUNG POWER HOUSE
- C. GEDUNG IPAL
- D. AREA PARKIR MOBIL
- E. AREA PARKIR MOTOR

SITE PLAN
1 : 1000



UNIVERSITAS ISLAM NEGERI WALISONGO
SEMARANG

KEGIATAN

PRASARANA PTKIN (PNBP/BLU)

PEKERJAAN

JASA KONSULTASI PERENCANAAN
PEMBANGUNAN GEDUNG PENDIDIKAN
PROFESI TERPADU UIN SEMARANG TAHUN
2024



Pejabat Pembuat Komitmen
UIN Walisongo Semarang

Mohin Arianto, S.Ag., M.Si
NIP. 197402032000031001

DIPERIKSA OLEH :
MANAJEMEN KONTRUKSI




AP. M. YUNAN, ST. IA
TEAM LEADER

TEAM LEADER
DIBUAT OLEH :
KONSULTAN PERENCANA



JABATAN	NAMA TENAGA AHLI	PARAF
TEAM LEADER	AR. WIDYO SETYO EKO PUTRO, S.T., IA	ws
AHLI ARSITEK	AP. DUJUN RUSMIAMOKO, IA	h
AHLI STRUKTUR	NA. SRI PURWADI, ST	se
AHLI ELEKTERIKAL	LUQMAN ASSAFFAT, MT	lu

JUDUL GAMBAR		SKALA
KODE GAMBAR	HALAMAN	JML HALAMAN
ARS	05	

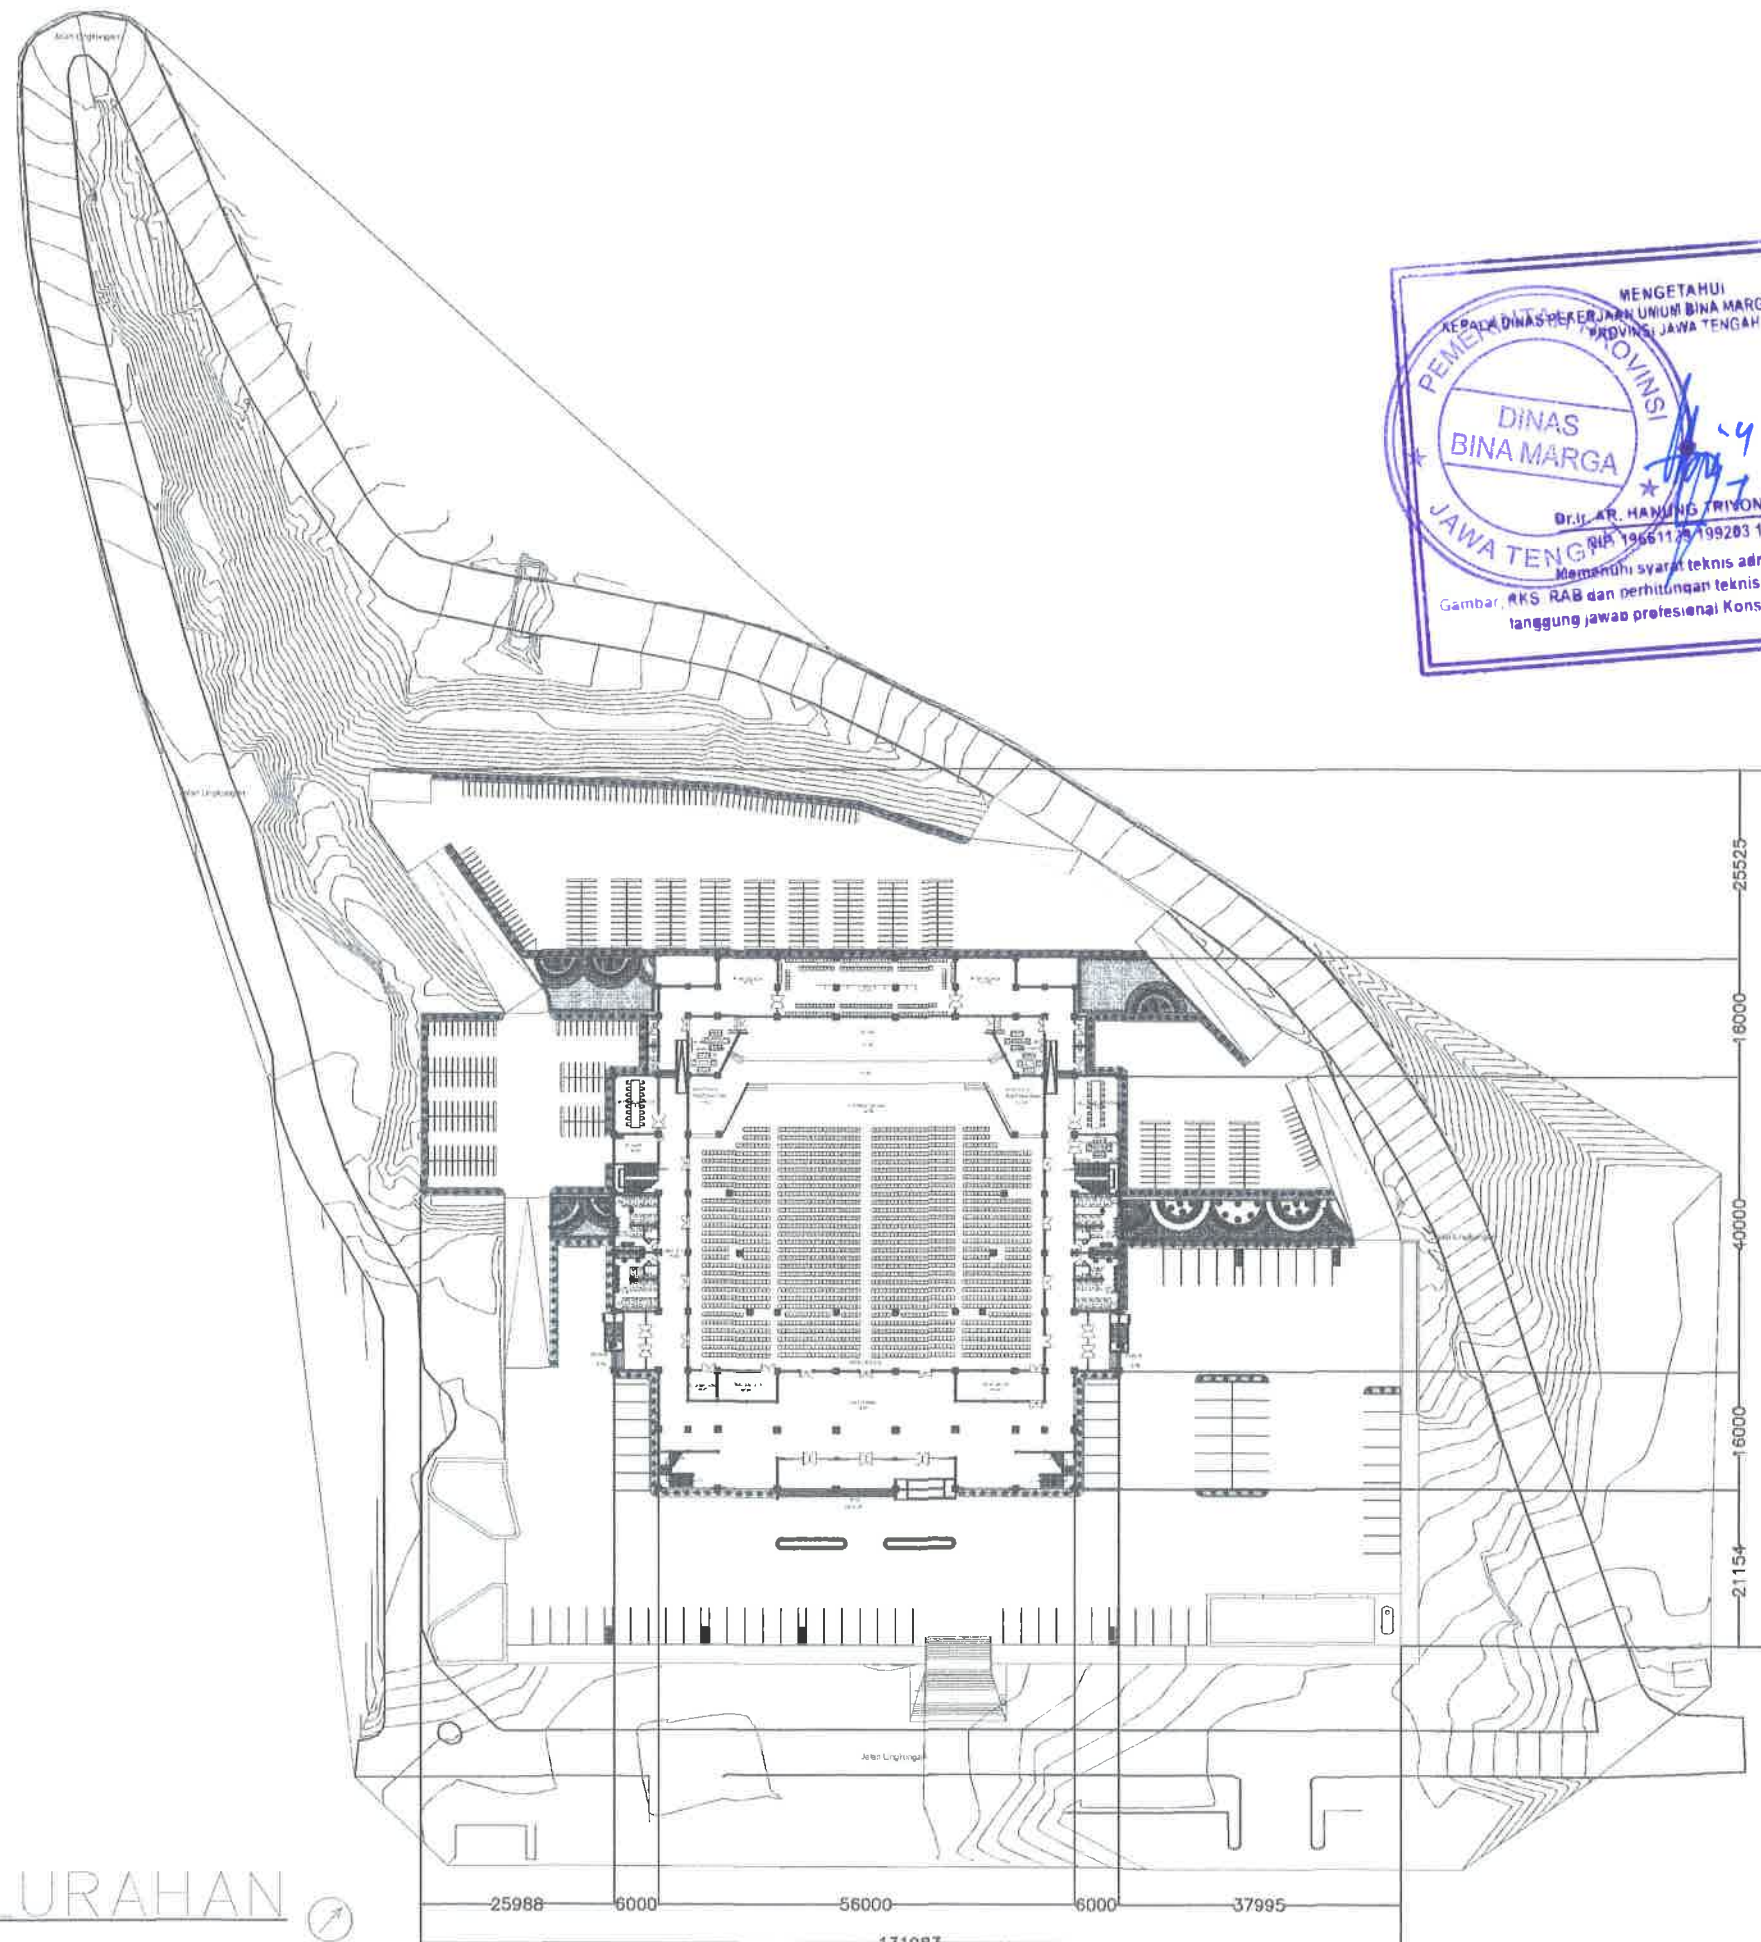


DENAH KESELURAHAN
1 : 1000



 UNIVERSITAS ISLAM NEGERI WALISONGO SEMARANG		
KEGIATAN		
PRASARANA PTKIN (PNBP/BLU)		
PEKERJAAN		
JASA KONSULTASI PERENCANAAN PEMBANGUNAN GEDUNG PENDIDIKAN PROFESI TERPADU UIN SEMARANG TAHUN 2024		
 MENGETAHUI Kepala Pengantar, Kantor UIN Walisongo Semarang Dr. Ir. H. HANUNG TRIYONO, M.Si NIP. 196611251992031005 Memenuhi syarat teknis administrasi Gambar, RKS, RAB dan perhitungan teknis konstruksi tetap menjadi tanggung jawab profesional Konsultan Perencana		
Pejabat Pembuat Komitmen UIN Walisongo Semarang Muhlis Arpana, S.Ag., M.Si NIP. 197402032000031001		
DIPERIKSA OLEH : MANAJEMEN KONTRUKSI		
 AP. H. YUNAN, ST., IAI TEAM LEADER		
TEAM LEADER		
DIBUAT OLEH : KONSULTAN PERENCANA		
 JOEL DENG AGUNG CONSULTANT		
JABATAN	NAMA TENAGA AHLI	PARAF
TEAM LEADER	AR. WIDYO SETYO EKO PUTRO, S.T., IAI	us
AHLI ARSITEK	AP. DUJUN RUSMIATMOKO, IAI	h
AHLI STRUKTUR	NA. SRI PURWADI, ST	ss
AHLI ELEKTRIKAL	LUQMAN ASSAFFAT, MT	lu
JUDUL GAMBAR	SKALA	
KODE GAMBAR	HALAMAN	JML HALAMAN
ARS	06	


LUAS TOTAL LANTAI DASAR
LUAS ; 1580 m²

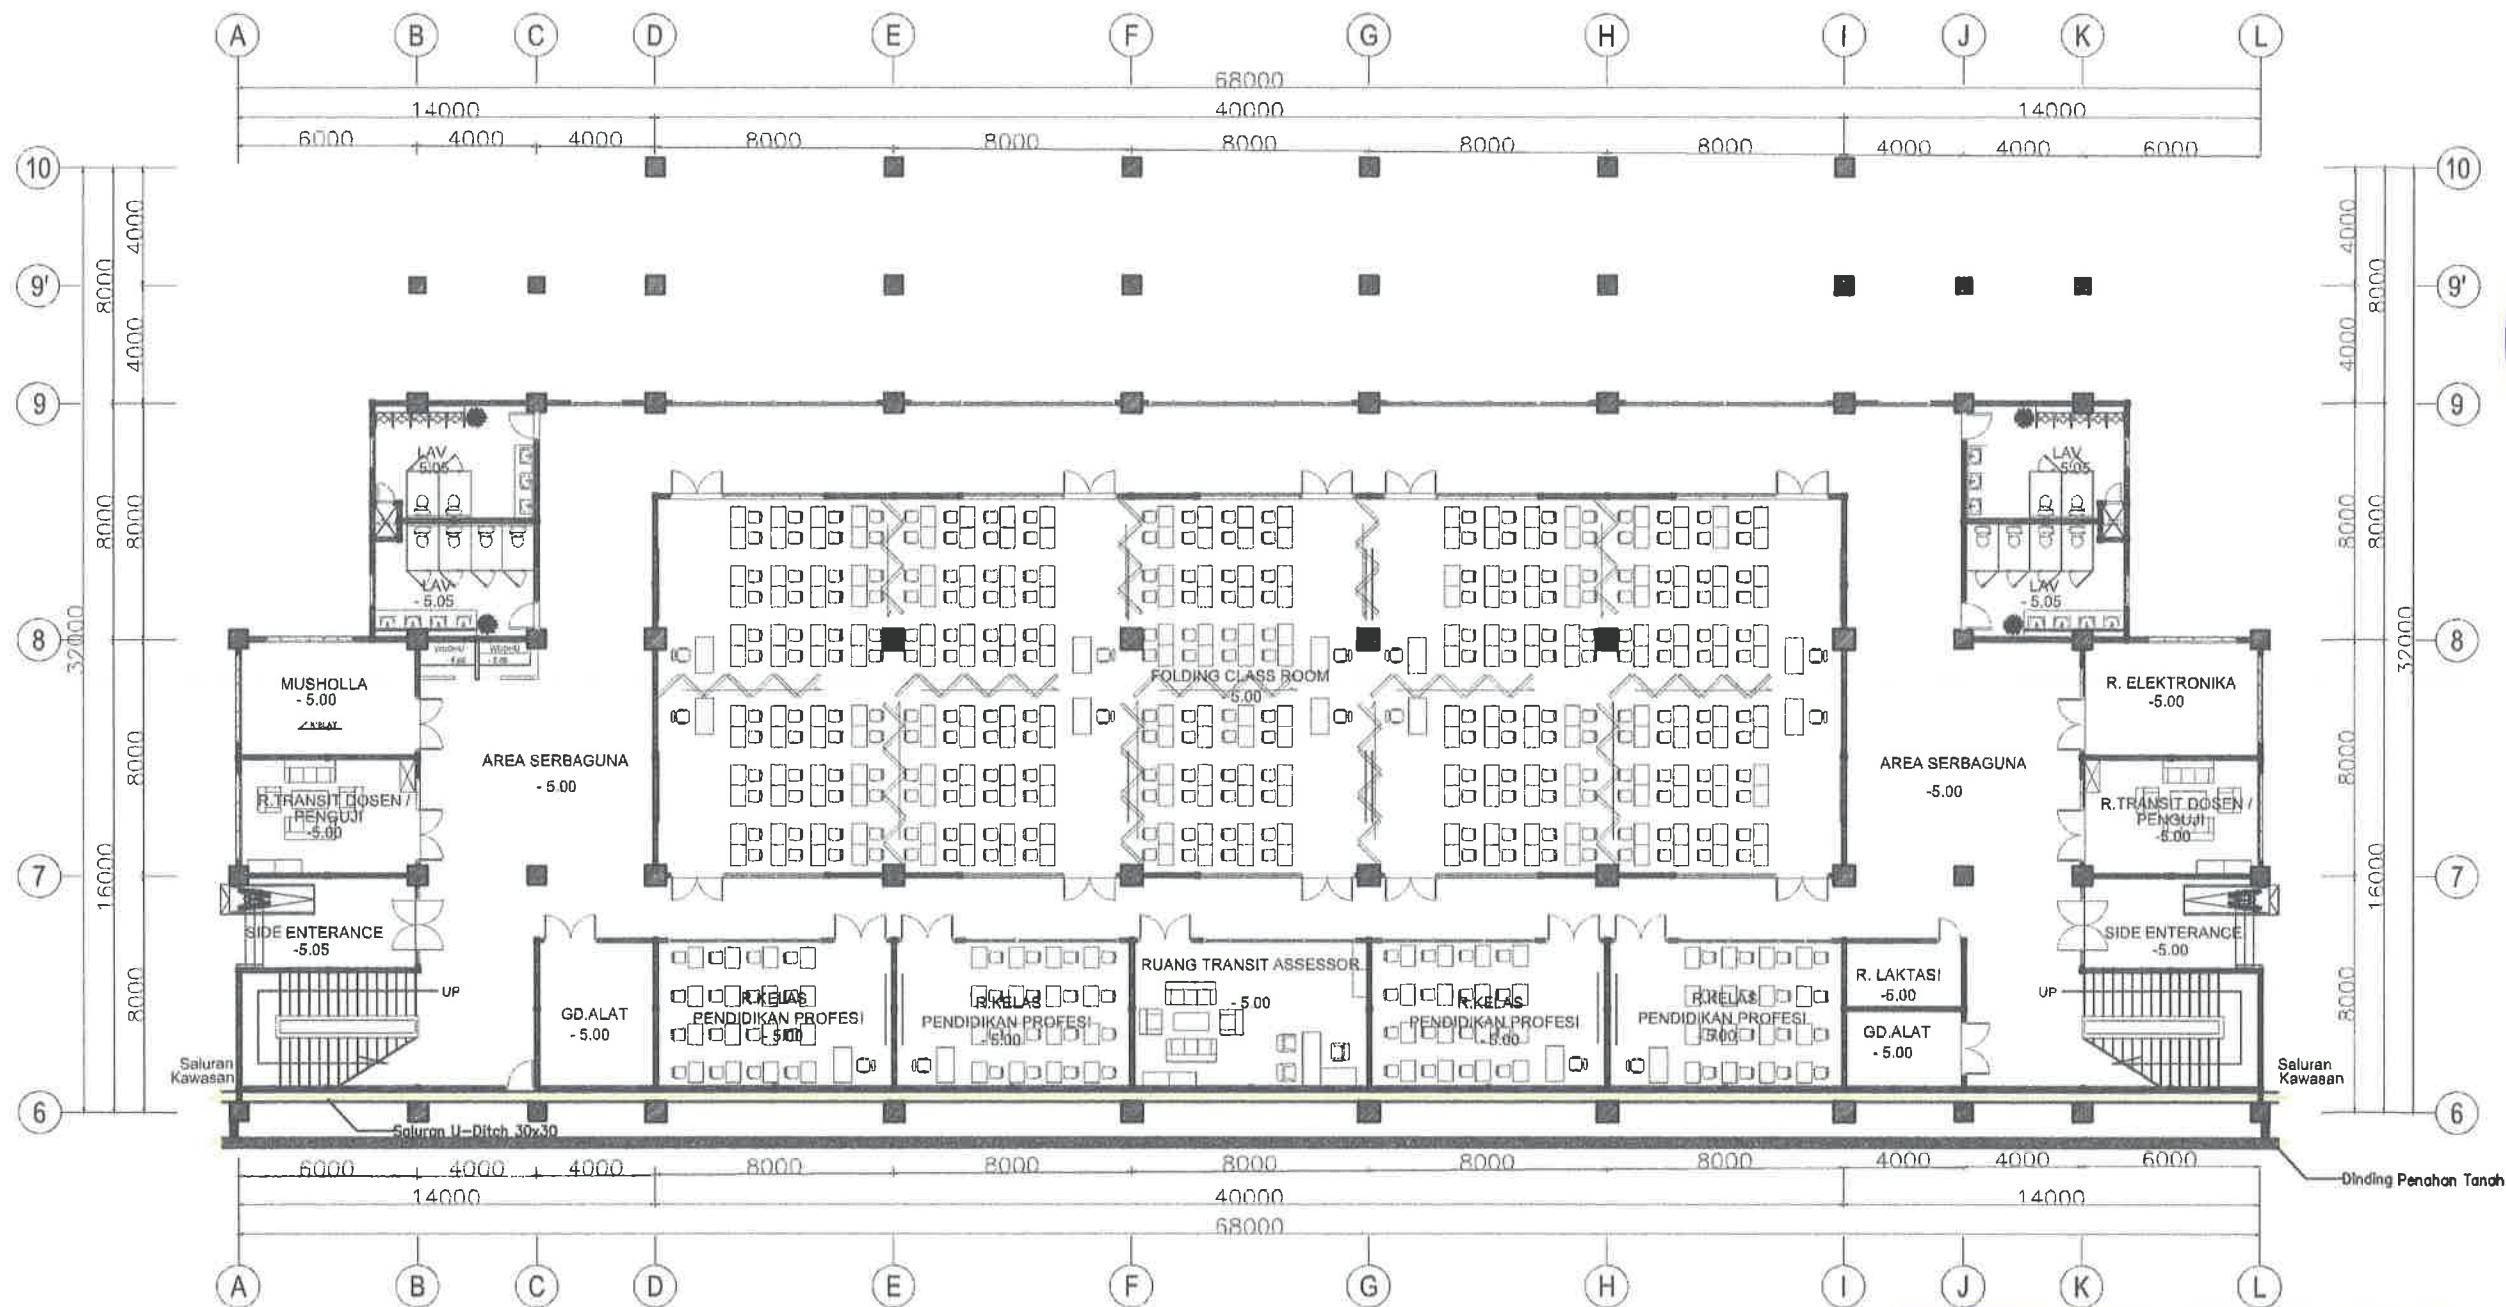

DENAH LANTAI DASAR
SKALA 1 : 300



 UNIVERSITAS ISLAM NEGERI WALISONGO SEMARANG		
KEGIATAN		
PRASARANA PTIKIN (PNBP/BLU)		
PEKERJAAN		
JASA KONSULTASI PERENCANAAN PEMBANGUNAN GEDUNG PENDIDIKAN PROFESI TERPADU UIN SEMARANG TAHUN 2024		
 MENGETAHUI Kursus Pengantar Anggaran UIN Walisongo Semarang M. Arif M. Arif NIP. 197402032000031003 REPUBLIC OF INDONESIA		
Pejabat Pembuat Komitmen UIN Walisongo Semarang		
M. Arif M. Arif, S.Ag., M.Si NIP. 197402032000031001		
DIPERIKSA OLEH : MANAJEMEN KONTRUKSI		
 PT. MARANNU MARAYA MAINDAN CONSULTING - ENGINEERING SERVICES Jl. Sudirman No. 100, Semarang 50132		
TEAM LEADER		
DIBUAT OLEH : KONSULTAN PERENCANA		
 JOLE CONSULTANT LEADER KSO		
JABATAN	NAMA TENAGA AHLI	PARAF
TEAM LEADER	AR. WIDYO SETYO EKO PUTRO, S.T., IAI	WS
AHLI ARSITEK	AR. DUJUN RUSMAHOKO, IAI	DU
AHLI STRUKTUR	NA. SRI PURWADI, ST	SP
AHLI ELEKTRIKAL	LUQMAN ASSAFFAT, MT	LU
JUDUL GAMBAR		
SKALA		
KODE GAMBAR		
HALAMAN		
JML HALAMAN		
ARS	07	

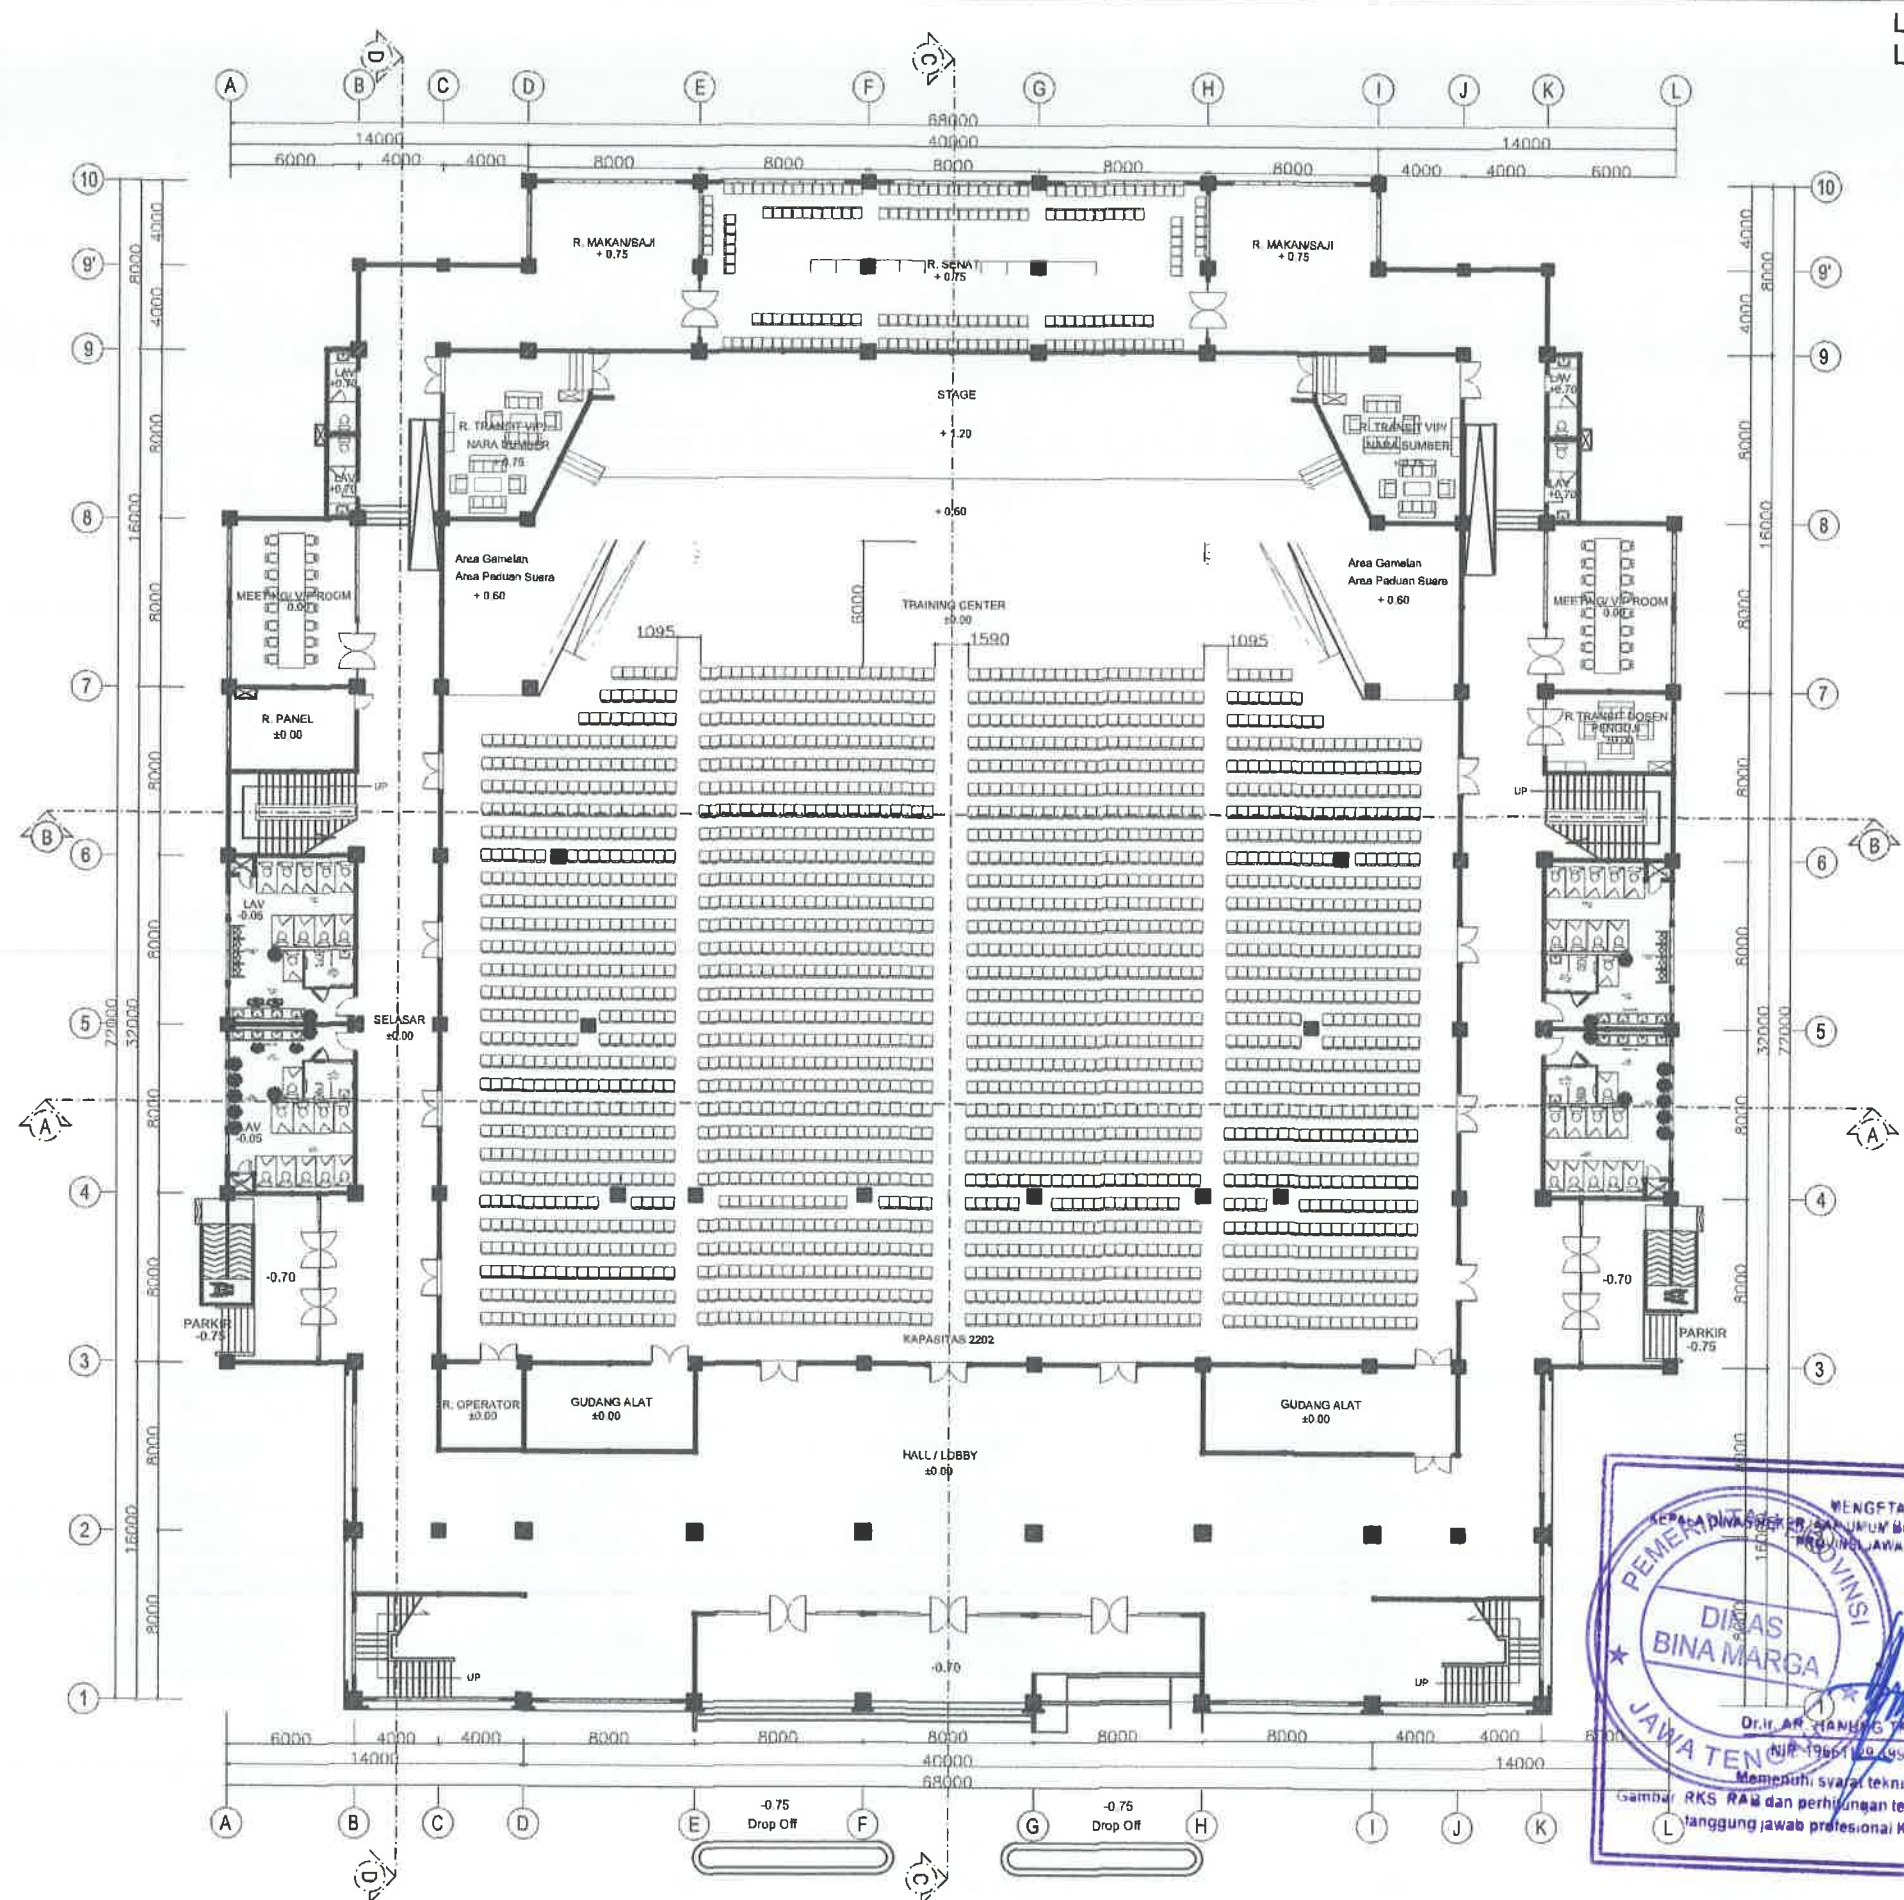

LUAS TOTAL LANTAI 1
LUAS ; 4563 m²

DENAH LANTAI 1
SKALA 1 : 350

MENGSTAHUI
KEPADA DIWAJIBKAN
DINAS BINA MARGA
JAWA TENGAH
Or. H. AR. HANUNG TRIVINDO, M.Si
NIP. 196511011992031005
Memenuhi syarat teknis administrasi
Gambar RKS RAB dan perhitungan teknis konstruksi tetap menjadi tanggung jawab profesional Konsultan Perencana



UNIVERSITAS ISLAM NEGERI WALISONGO
SEMARANG

KEGIATAN

PRASARANA PTKIN (PNBP/BLU)

PEKERJAAN

JASA KONSULTASI PERENCANAAN
PEMBANGUNAN GEDUNG PENDIDIKAN
PROFESI TERPADU UIN SEMARANG TAHUN
2024

MENGSTAHUI
Kedua Pengantar Anggaran
Dinas Walisongo Semarang
UIN WALISONGO
SEMARANG
REPUBLIC INDONESIA

Pejabat Pembuat Komitmen
UIN Walisongo Semarang

Mahin Arnganto, S.Ag., M.Si
NIP. 197402032000031001

DIPERIKSA OLEH :
MANAJEMEN KONTRUKSI



AB. M. YUNAN, ST, IAI
TEAM LEADER

TEAM LEADER

DIBUAT OLEH :
KONSULTAN PERENCANA




JABATAN	NAMA TENAGA AHLI	PARAF
TEAM LEADER	AR. WIDYO SETYO EKO PUTRO, S.T., IAI	us
AHLI ARSITEK	MR. DUJUN RUSMIATMOKO, IAI	H
AHLI STRUKTUR	NA. SRI PURWADI, ST	se
AHLI ELEKTRIKAL	LUOMAN ASSAFFAT, MT	lu

JUDUL GAMBAR SKALA

KODE GAMBAR HALAMAN JML HALAMAN

ARS 08

LUAS TOTAL LANTAI 2
LUAS : 2.924 m²

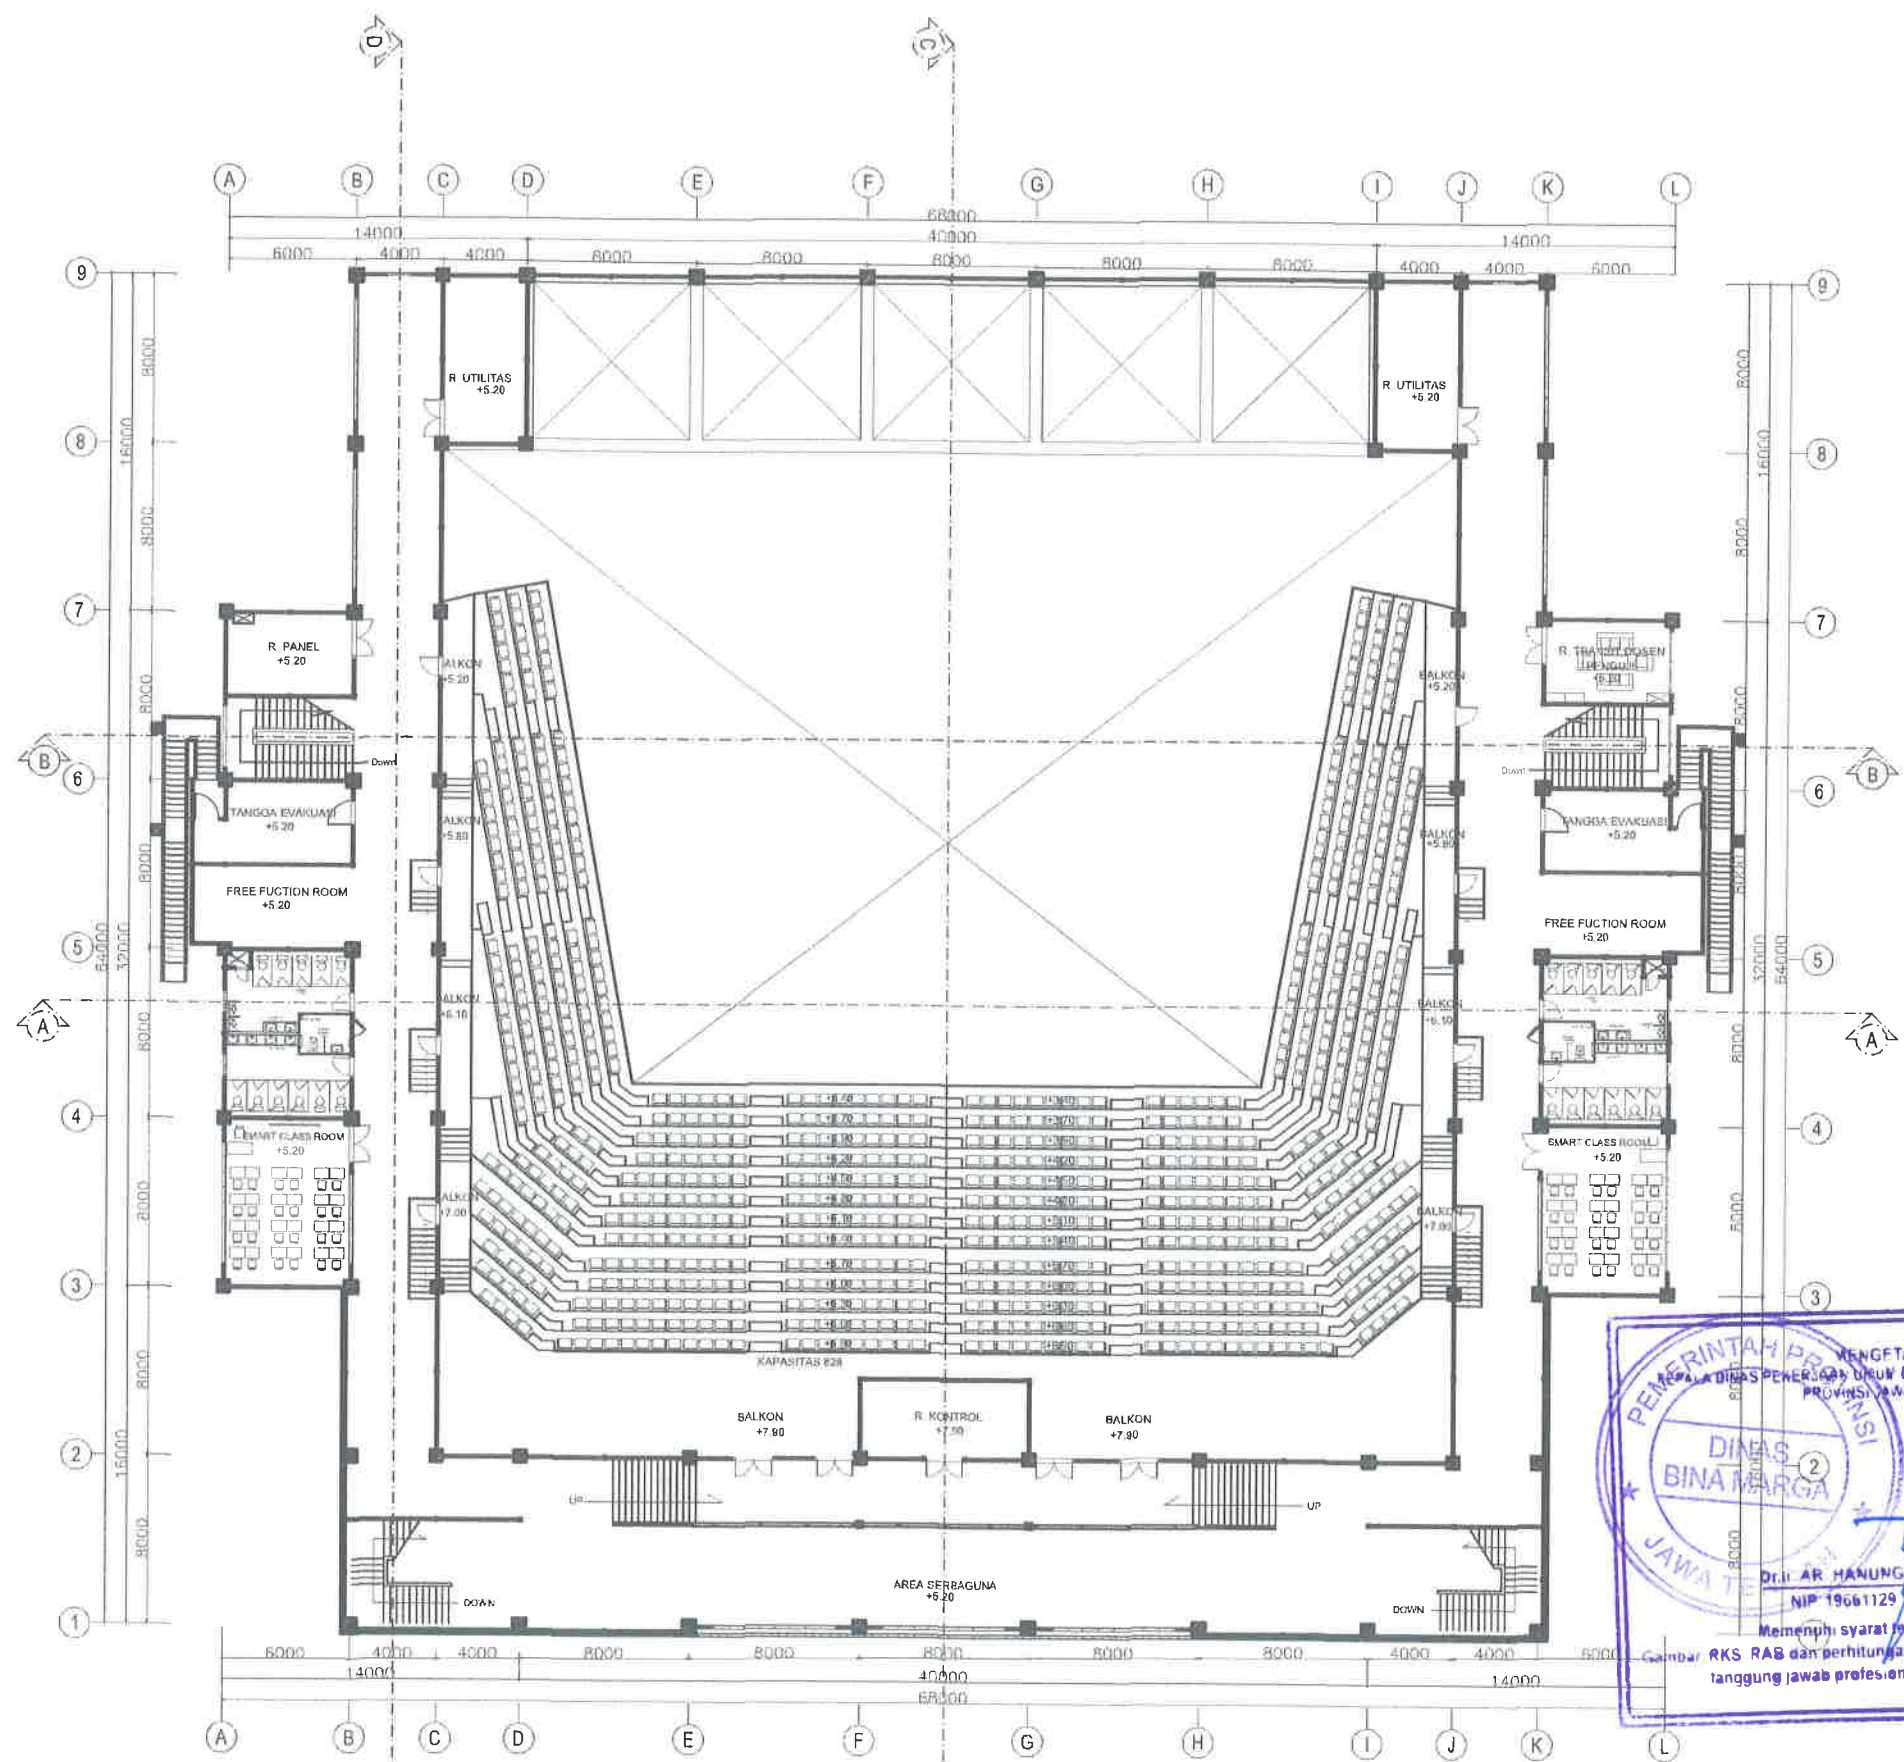

DENAH LANTAI 2
SKALA 1 : 350



UNIVERSITAS ISLAM NEGERI WALISONGO
SEMARANG

KEGIATAN

PRASARANA PTKN (PNBP/BLU)

PEKERJAAN

JASA KONSULTASI PERENCANAAN
PEMBANGUNAN GEDUNG PENDIDIKAN
PROFESI TERPADU UIN SEMARANG TAHUN
2024



Pejabat Pembuat Komitmen
UIN Walisongo Semarang

Mahin Aranta, S.Ag., M.Si.
NIP. 19740203200031001

DIPERIKSA OLEH :
MANAJEMEN KONTRUKSI



AR. M. YUKAN, ST, IAI
TEAM LEADER

TEAM LEADER
DIBUAT OLEH :
KONSULTAN PERENCANA



JABATAN	NAMA TENAGA AHLI	PARAF
TEAM LEADER	AR. WIDYO SETYO EKO PUTRO, S.T., IAI	ws
AHLI ARSITEK	AP. DUJUNI RUSMAMOKO, IAI	ti
AHLI STRUKTUR	NA. GRI PURWADI, ST	sp
AHLI ELEKTRIKAL	LUQMAN ADESAFFAT, MT	lu

JUDUL GAMBAR

SKALA


KODE GAMBAR

HALAMAN

JML HALAMAN

ARS 09



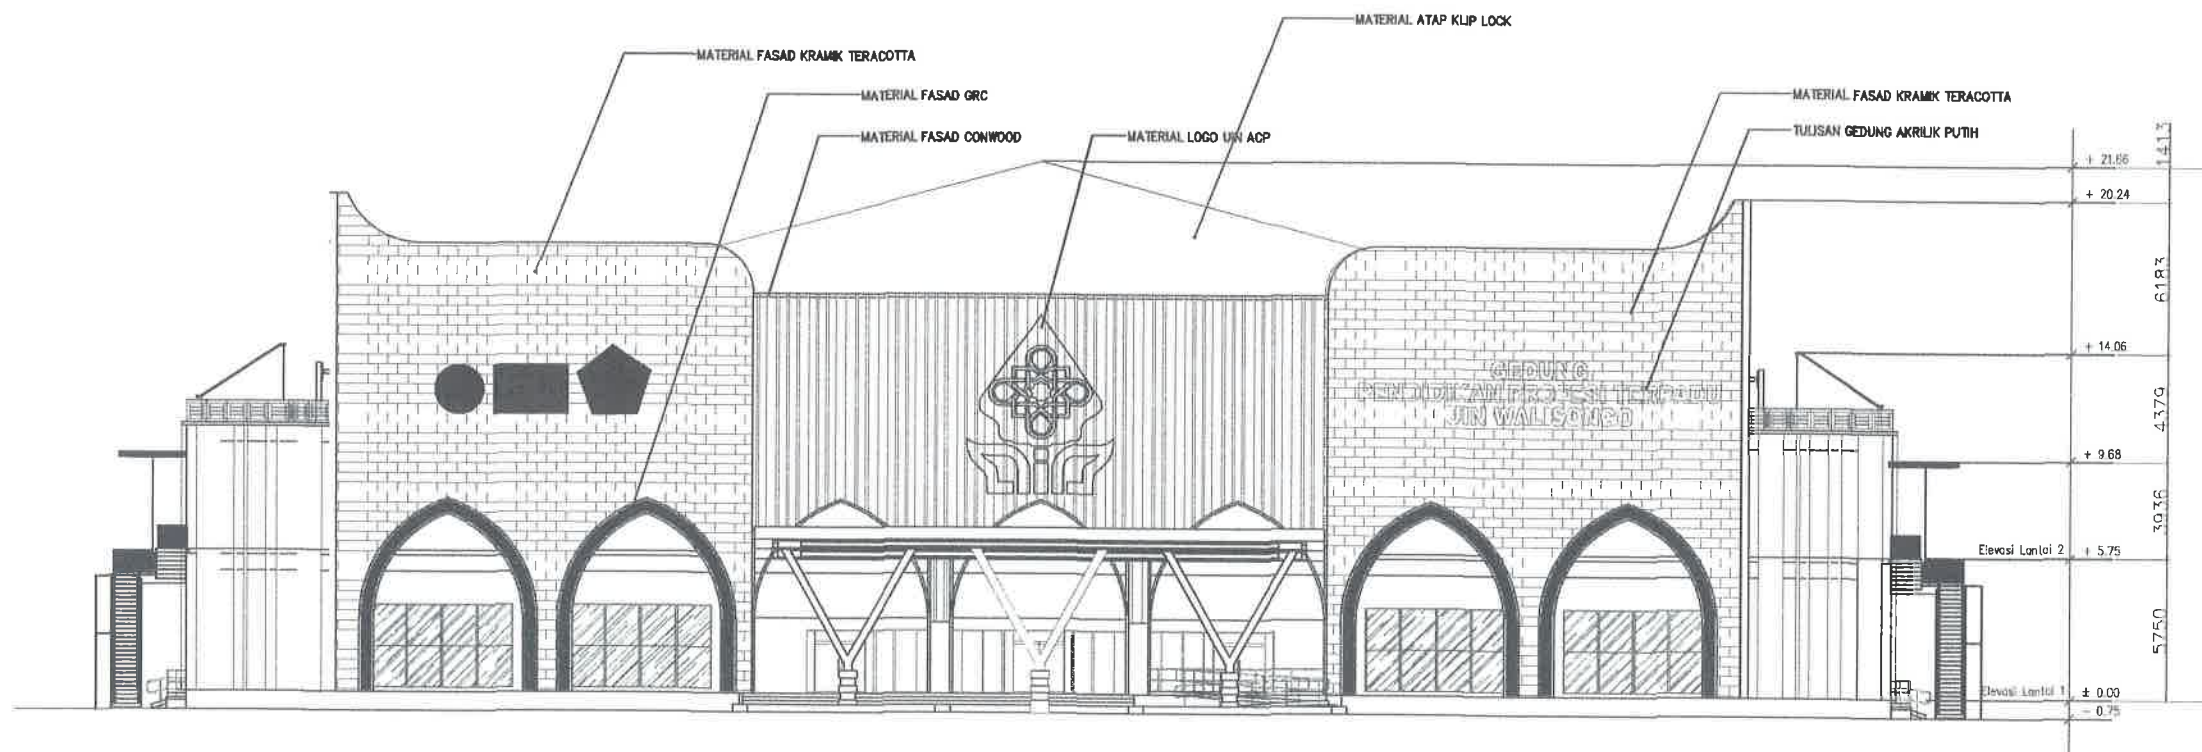

TAMPAK DEPAN
SKALA 1 : 300



UNIVERSITAS ISLAM NEGERI WALISONGO
SEMARANG

KEGIATAN

PRASARANA PTKIN (PNBP/BLU)

PEKERJAAN

JASA KONSULTASI PERENCANAAN
PEMBANGUNAN GEDUNG PENDIDIKAN
PROFESI TERPADU UIN SEMARANG TAHUN
2024

MEMGETAHUI

Kepada Pengantar Anggaran
UIN Walisongo Semarang

MEMGETAHUI

Kepada Pengantar Anggaran
UIN Walisongo Semarang

MEMGETAHUI

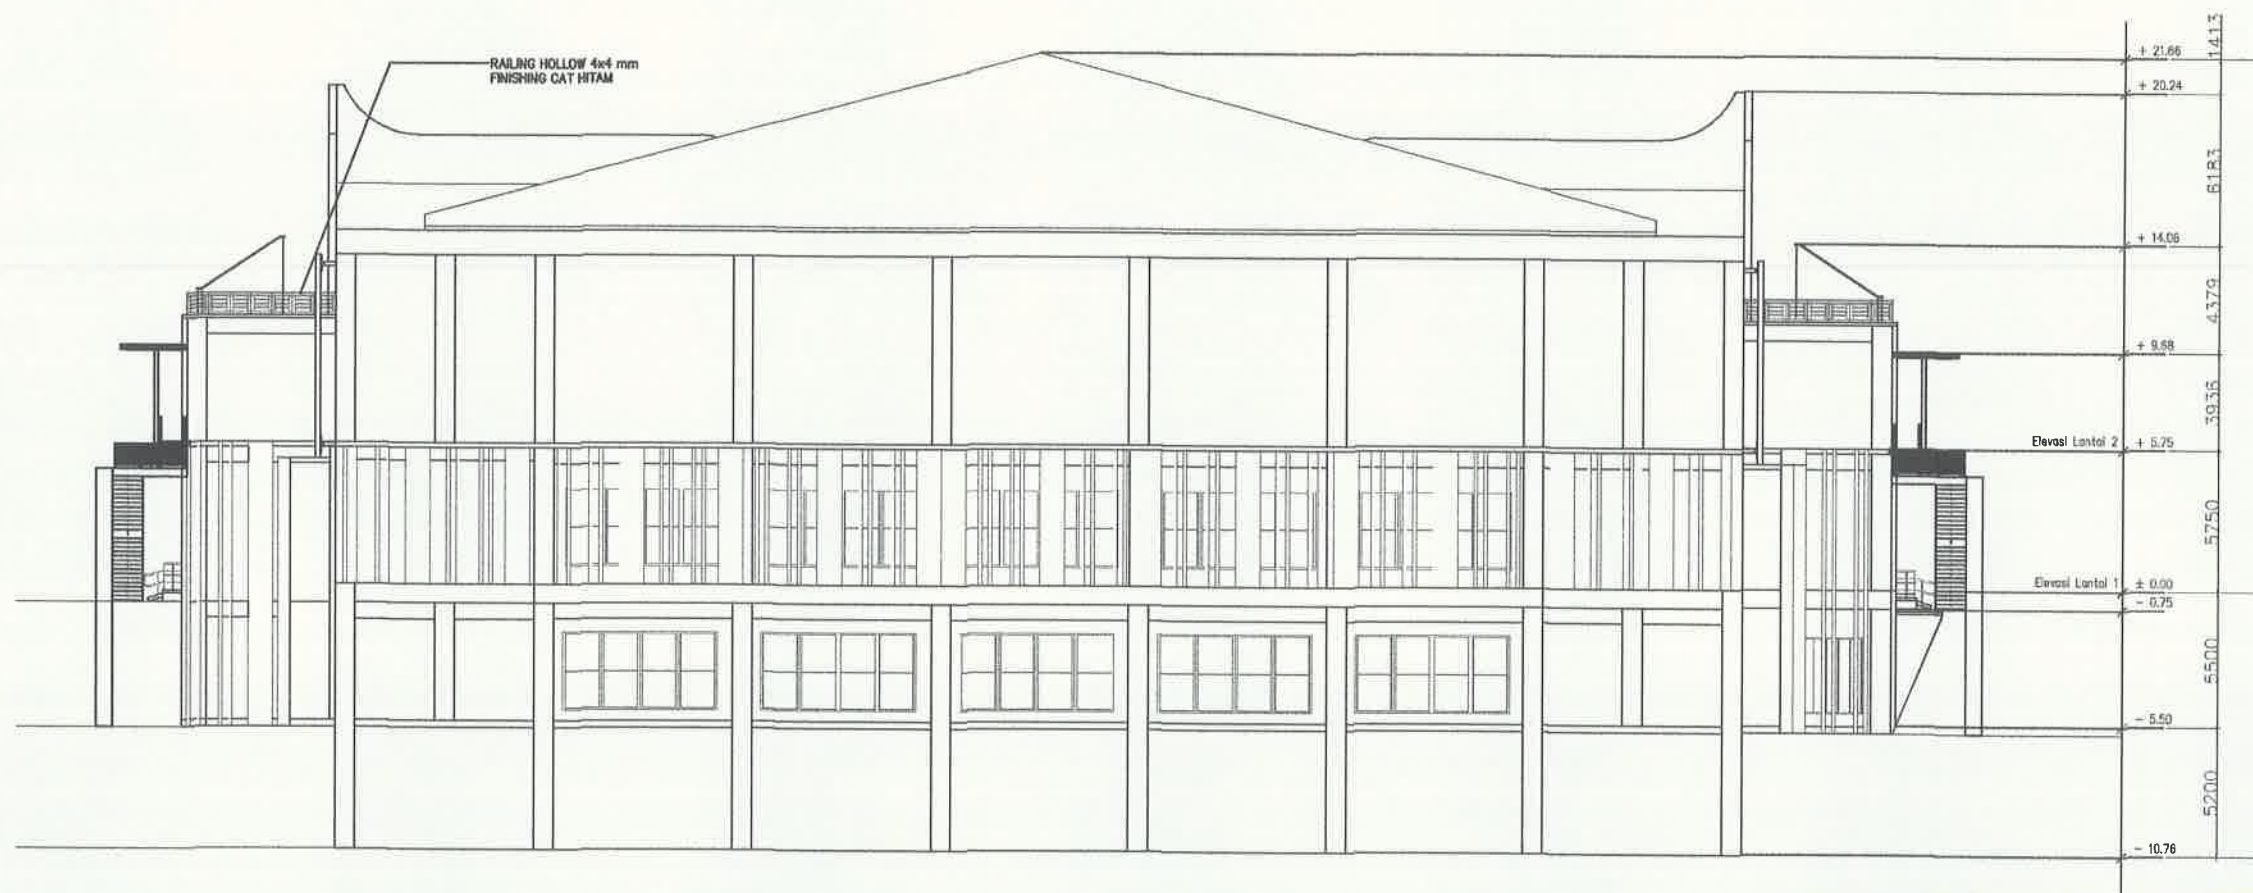

TAMPAK BELAKANG
SKALA 1 : 300



UNIVERSITAS ISLAM NEGERI WALISONGO
SEMARANG

KEGIATAN

PRASARANA PTKIN (PNBP/BLU)

PEKERJAAN

JASA KONSULTASI PERENCANAAN
PEMBANGUNAN GEDUNG PENDIDIKAN
PROFESI TERPADU UIN SEMARANG TAHUN
2024



Mahin Arnanto, S.Ag., M.Si
NIP. 197402032000031001

DIPERIKSA OLEH :
MANAJEMEN KONTRUKSI



ARTI YANAN, ST., IAI
TEAM LEADER


DIBUAT OLEH :
KONSULTAN PERENCANA



LEADER KSO

JABATAN	NAMA TENAGA AHLI	PARAF
TEAM LEADER	AR. WIDYO SETYO EKO PUTRO, S.T., IAI	WS
AHLI ARSITEK	AR. OJUJUN RUSMIATMOKO, IAI	RI
AHLI STRUKTUR	NA. SRI PURWADI, ST	SP
AHLI ELEKTRIKAL	LUQMAN ASSAFFAT, MT	LU

JUDUL GAMBAR		SKALA
KODE GAMBAR	HALAMAN	JML HALAMAN
ARS	11	

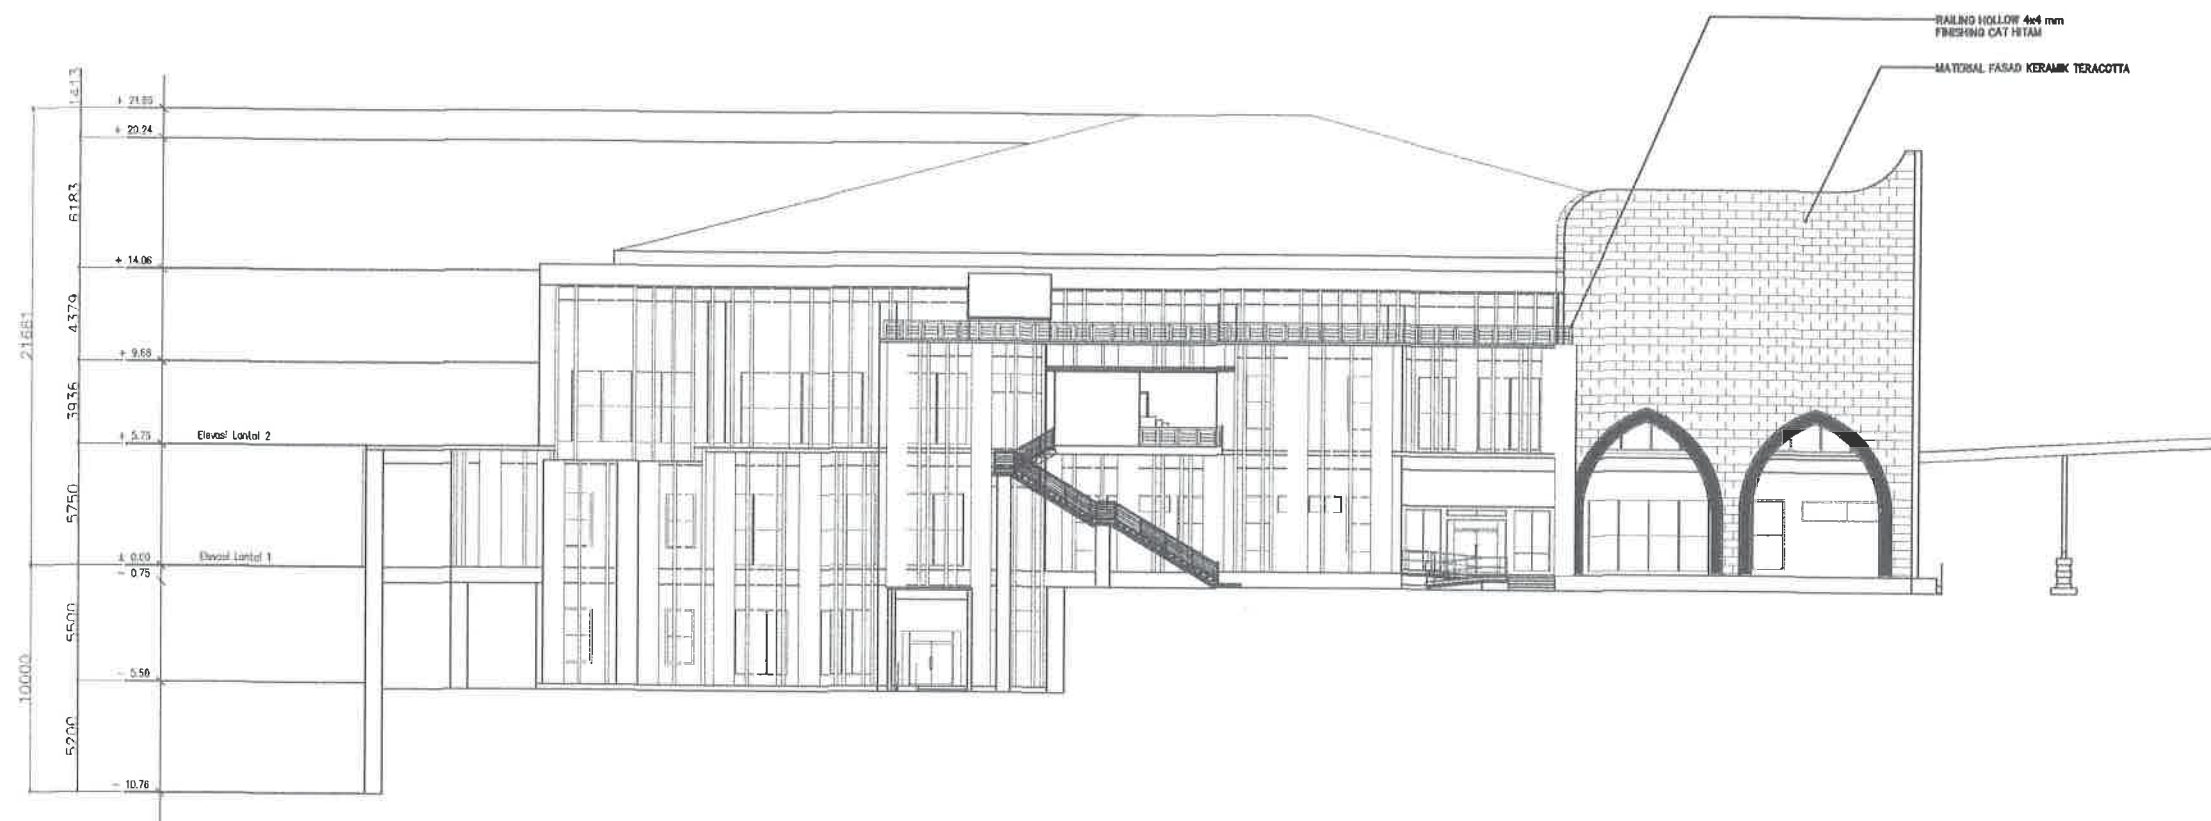

TAMPAK SAMPING KANAN
SKALA 1 : 350



UNIVERSITAS ISLAM NEGERI WALISONGO
SEMARANG

KEGIATAN

PRASARANA PTKIN (PNBP/BLU)

PEKERJAAN

JASA KONSULTASI PERENCANAAN
PEMBANGUNAN GEDUNG PENDIDIKAN
PROFESI TERPADU UIN SEMARANG TAHUN
2024



MENGETAHUI

Pejabat Pembuat Komitmen
UIN Walisongo Semarang

Mohin Aranta, S.Ag., M.Si
NIP. 197402032000031001

DIPERIKSA OLEH :
MANAJEMEN KONTRUKSI




TEAM LEADER

DIBUAT OLEH :
KONSULTAN PERENCANA



JABATAN	NAMA TENAGA AHLI	PARAF
TEAM LEADER	AR. WIDYO SETYO EKO PUTRO, S.T., IAI	us
AHLI ARSITEK	AP. DUJUN RUSMIATMOKO, IAI	di
AHLI STRUKTUR	HA. SRI PURWADI, ST	sp
AHLI ELEKTRIKAL	LUOMAN ASSAFFAT, MT	lu

JUDUL GAMBAR		SKALA
KODE GAMBAR	HALAMAN	JML HALAMAN
ARS	12	

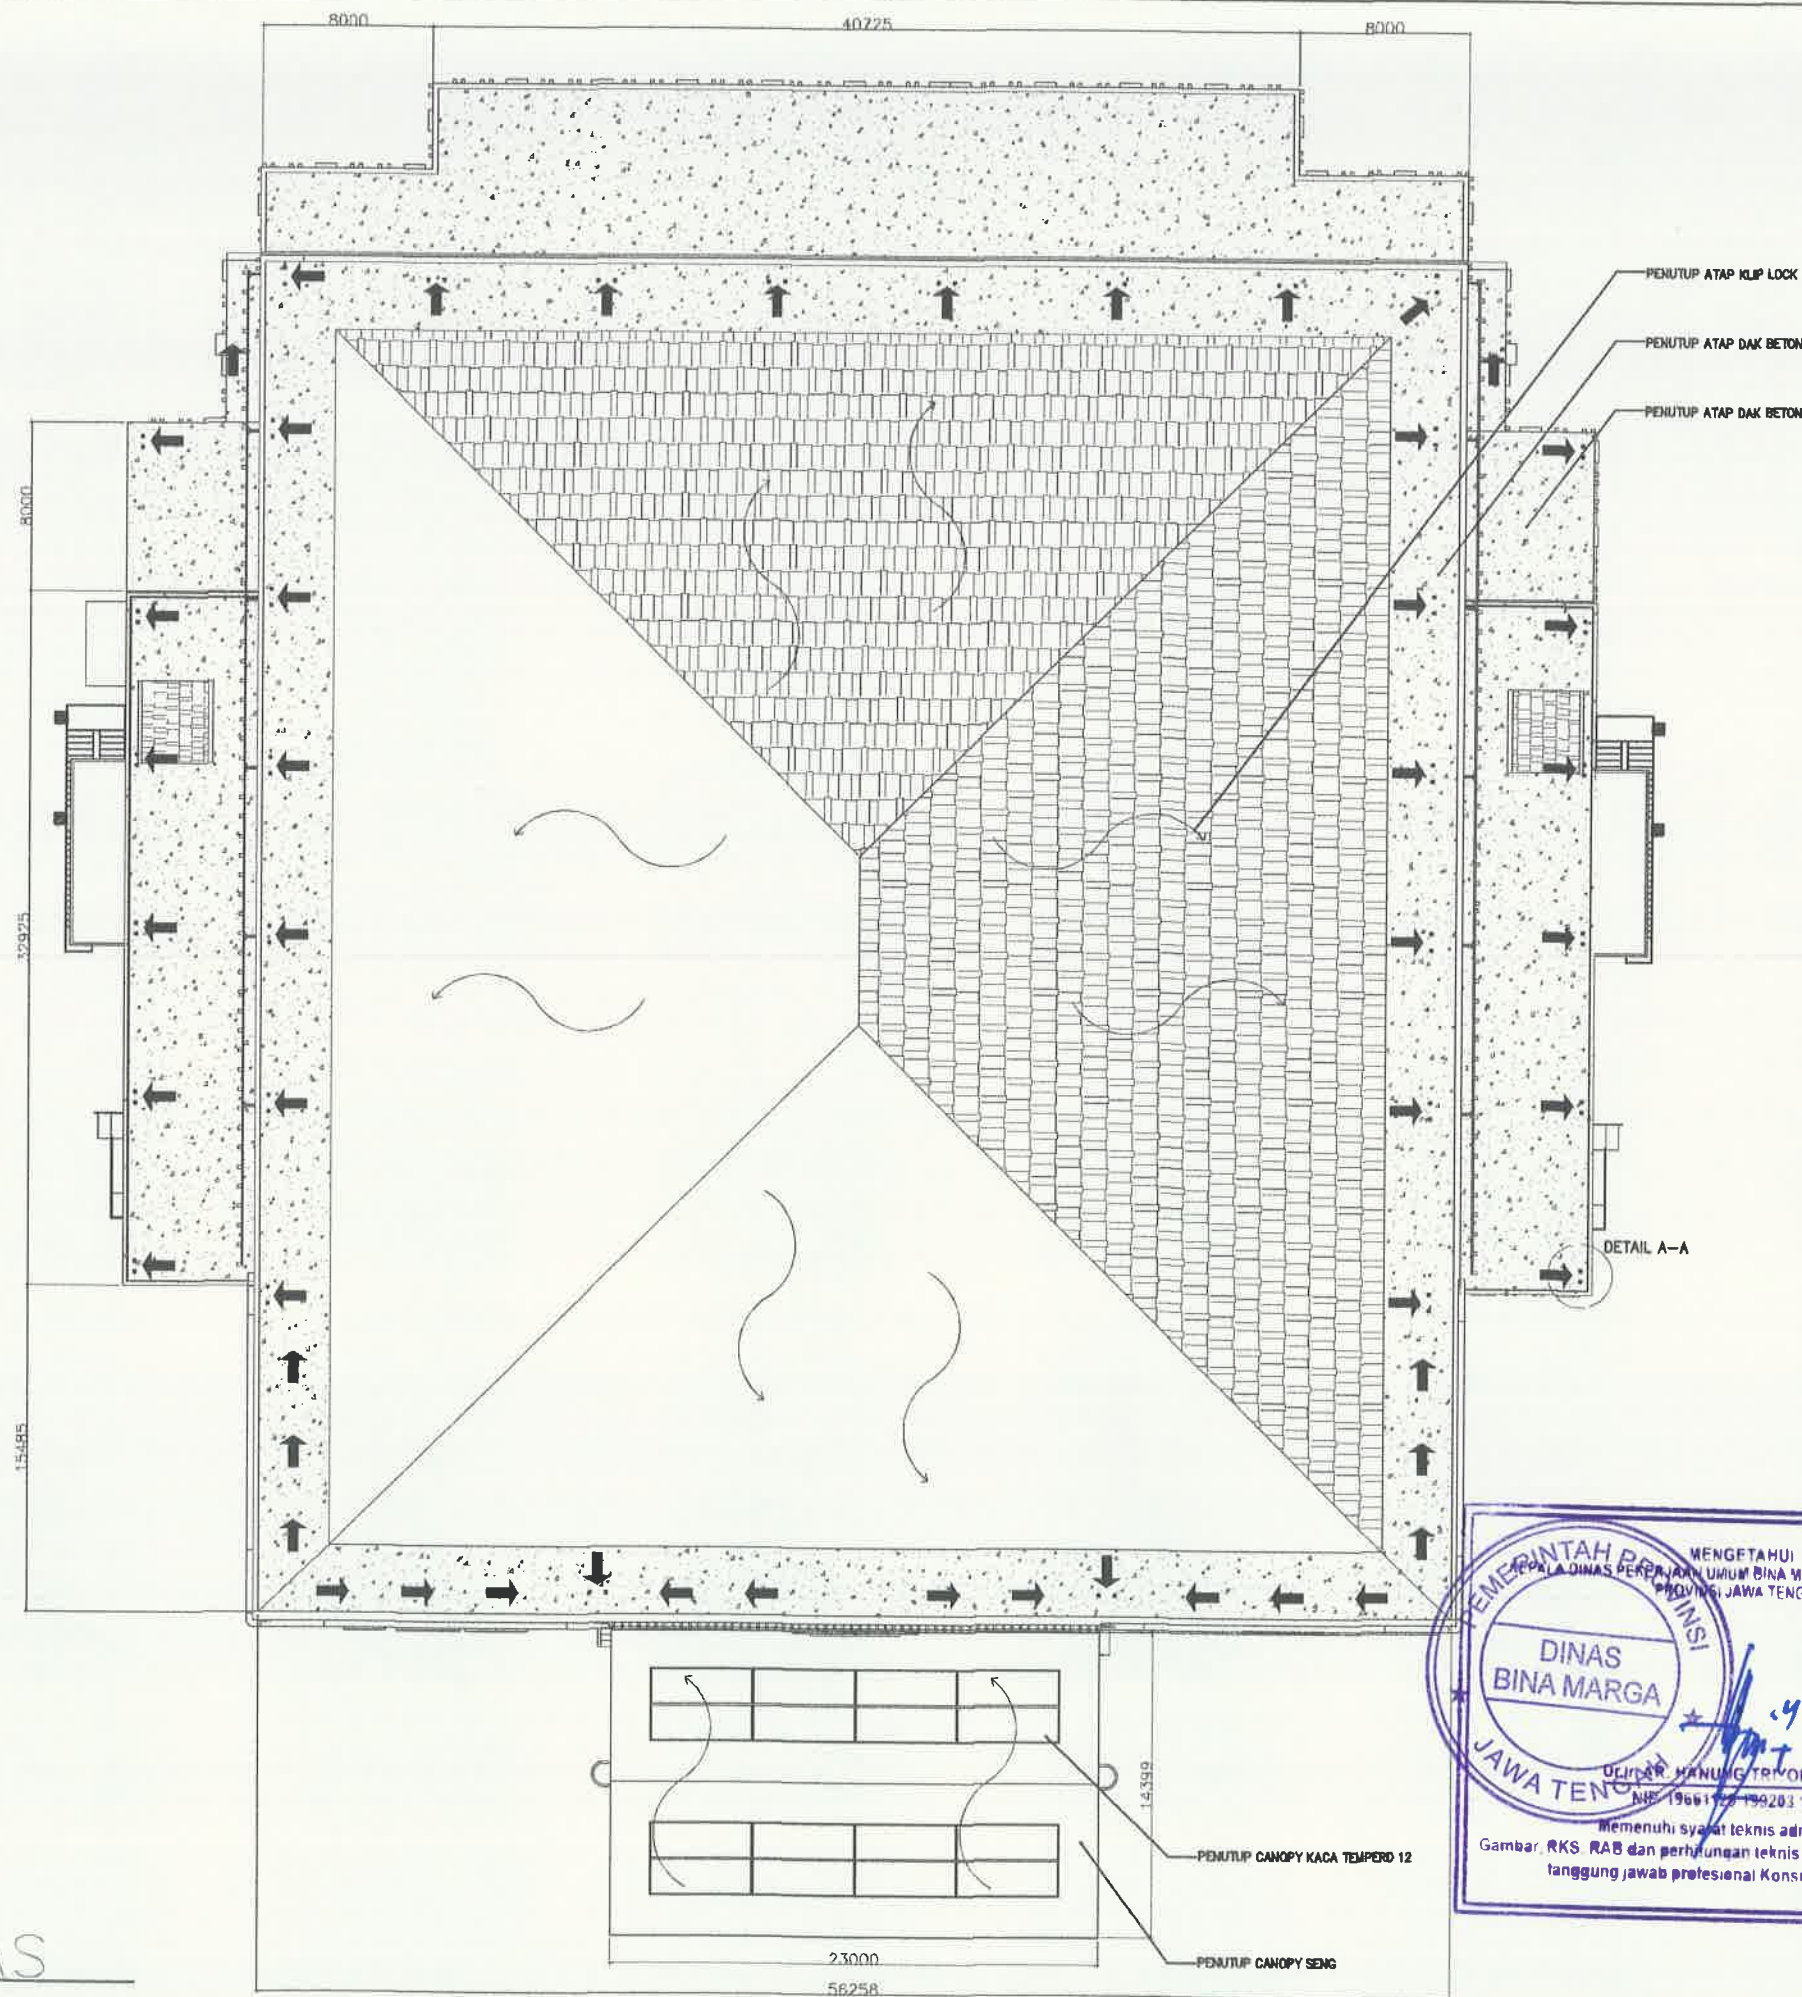

TAMPAK ATAS
SKALA 1 : 350



UNIVERSITAS ISLAM NEGERI WALISONGO
SEMARANG

KEGIATAN

PRASARANA PTIKIN (PNBP/BLU)

PEKERJAAN

JASA KONSULTASI PERENCANAAN
PEMBANGUNAN GEDUNG PENDIDIKAN
PROFESI TERPADU UIN SEMARANG TAHUN
2024



Moh. Aranto, S.Ag., M.Si
NIP. 197402032000031001

DIPERIKSA OLEH :
MANAJEMEN KONTRUKSI



AR. M. TUNAN, ST., IAI
TEAM LEADER

TEAM LEADER

DIBUAT OLEH :
KONSULTAN PERENCANA



JABATAN	NAMA TENAGA AHLI	PARAF
TEAM LEADER	AR. WIDYO SETYO EKO PUTRO, S.T., IAI	WS
AHLI ARSITEK	AR. DUJUN RUSMIATMOKO, IAI	HT
AHLI STRUKTUR	NA. SRI PURWADI, ST	SP
AHLI ELEKTERIKAL	LUQMAN ASSAFFAT, MT	LU

JUDUL GAMBAR

SKALA


KODE GAMBAR

HALAMAN

JML HALAMAN

ARS

14

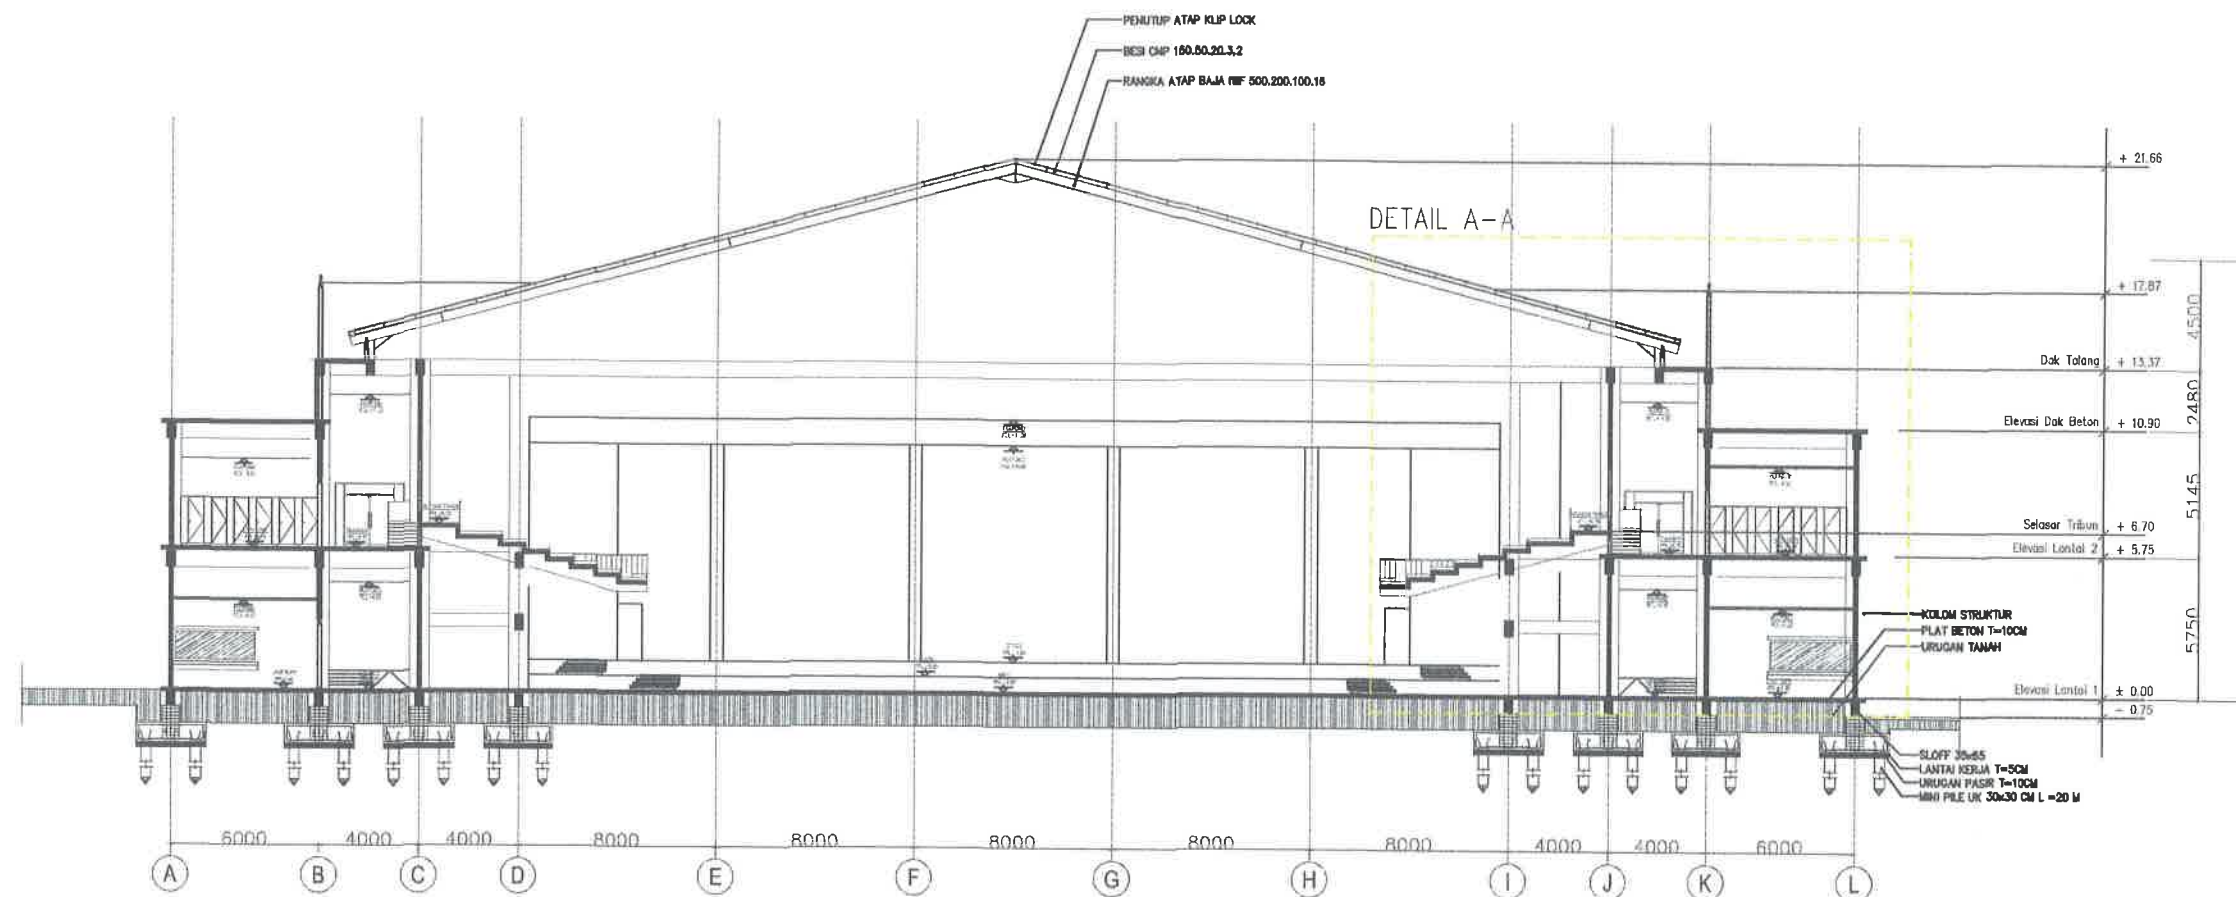

POTONGAN AA
SKALA 1 : 300



UNIVERSITAS ISLAM NEGERI WALISONGO SEMARANG

KEGIATAN

PRASARANA PTIKIN (PNBP/BLU)

PEKERJAAN

JASA KONSULTASI PERENCANAAN
PEMBANGUNAN GEDUNG PENDIDIKAN
PROFESI TERPADU UIN SEMARANG TAHUN
2024



Mahin Arnanto, S.Ag., M.Si
NIP. 19740203200031001

DIPERIKSA OLEH :
MANAJEMEN KONTRUKSI



AB. H. HANAN, ST., IAI
TEAM LEADER

TEAM LEADER

DIBUAT OLEH :
KONSULTAN PERENCANA



JABATAN	NAMA TENAGA AHLI	PARAF
TEAM LEADER	AR. WIDYO SETYO EKO PUTRO, S.T., IAI	us
AHLI ARSITEK	AR. DUJUN RUSMAMOKO, IAI	H
AHLI STRUKTUR	NA SRI PURWADI, ST	SP
AHLI ELEKTRIKAL	LUQMAN ASSAFFAT, MT	lu

JUDUL GAMBAR

SKALA

KODE GAMBAR


HALAMAN

JML HALAMAN


ARS

15


PENUTUP ATAP KLIP LOCK
 BESI CNP 150.50.20.3,2
 RANGKA ATAP BAJA IWF 500.200.100.16
 FIXING KLIP LOCK

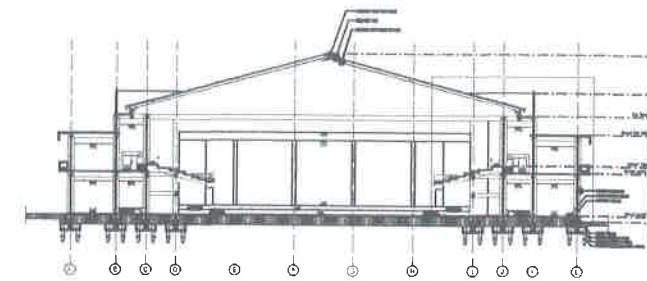

KEYPLAN

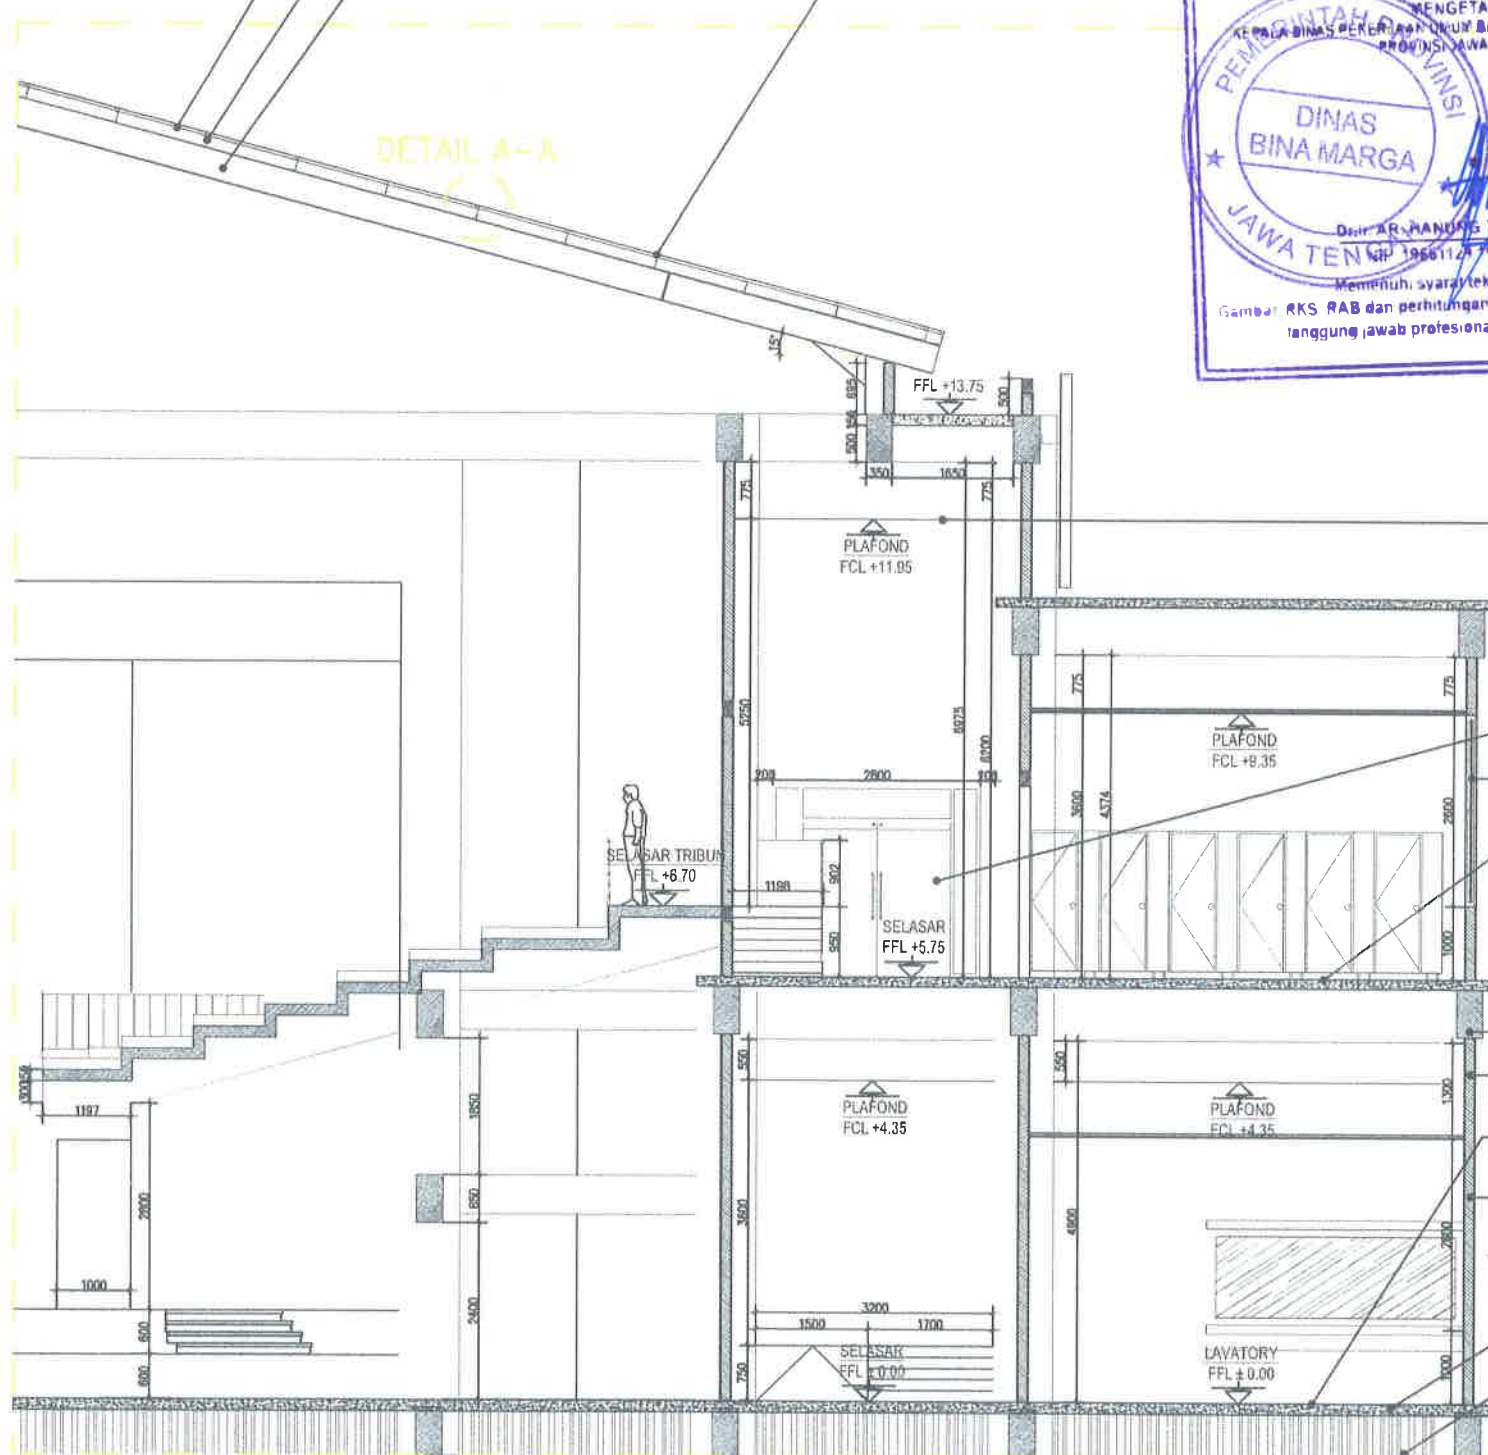

PLAFOND GYPSUM RANGKA
 HOLLOW 40x40 mm
 DAK BETON T=13 CM
 PINTU JENDELA UPVC
 JENDELA UPVC
 LANTAI GRANIT UK. 60x60 CM
 PLAT LANTAI T=13 CM
 BALOK STRUKTUR 30x60
 PAS.DINDING BATA RINGAN
 LANTAI GRANIT UK. 30x30 CM
 JENDELA UPVC
 KOLOM STRUKTUR UK. 60X60
 PLAT BETON T=13 CM
 URUGAN TANAH

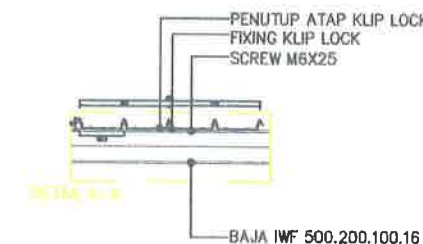

DETAIL A-A

POTONGAN PRINSIP AA
 SKALA 1 : 150



UNIVERSITAS ISLAM NEGERI WALISONGO
 SEMARANG

KEGIATAN

PRASARANA PTKN (PNBP/BLU)

PEKERJAAN

JASA KONSULTASI PERENCANAAN
 PEMBANGUNAN GEDUNG PENDIDIKAN
 PROFESI TERPADU UIN SEMARANG TAHUN
 2024



MAHASISWA

MAHASISWA

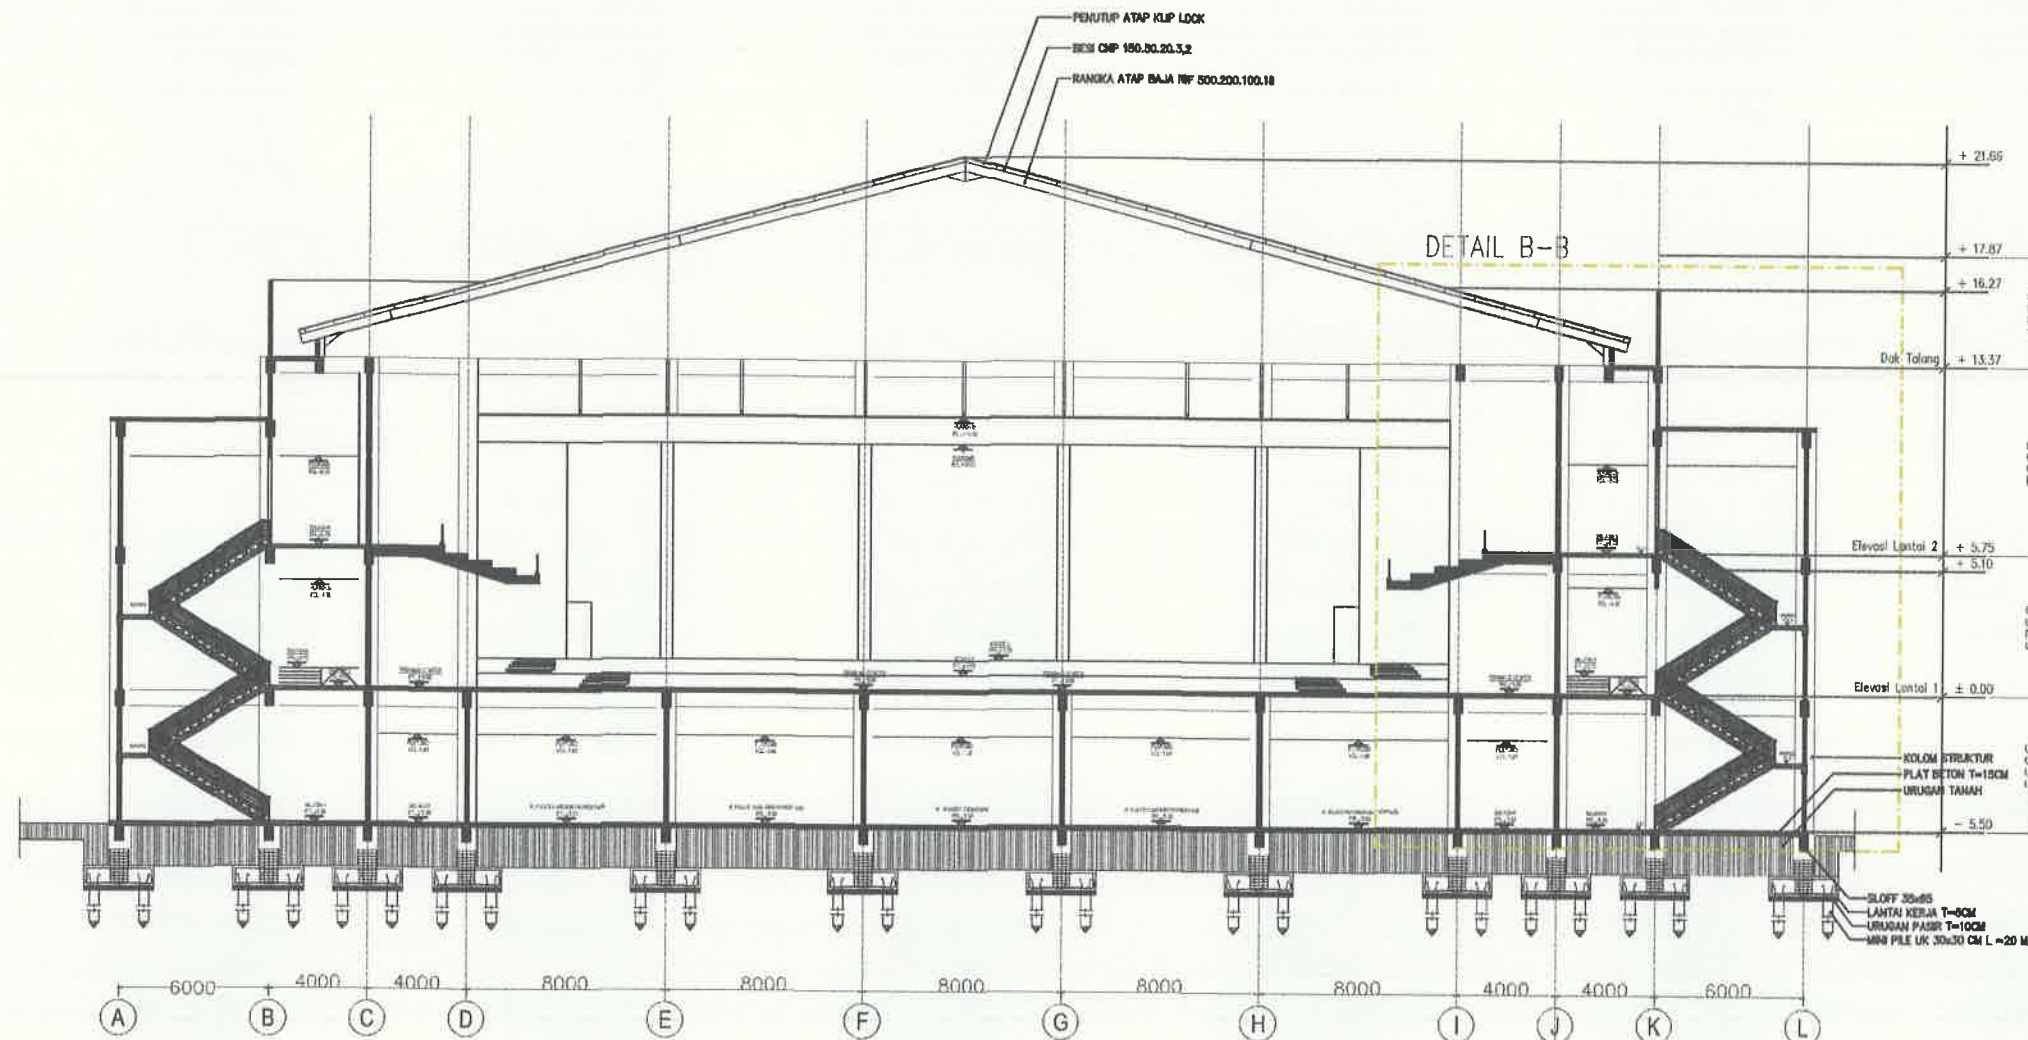

POTONGAN BB
SKALA 1 : 300



UNIVERSITAS ISLAM NEGERI WALISONGO
SEMARANG

KEGIATAN

PRASARANA PTKIN (PNBP/BLU)

PEKERJAAN

JASA KONSULTASI PERENCANAAN
PEMBANGUNAN GEDUNG PENDIDIKAN
PROFESI TERPADU UIN SEMARANG TAHUN
2024



Pejabat Pembuat Komitmen
UIN Walisongo Semarang

Mahin Aranta, S.Ag., M.Si
NIP. 197402032000031001

DIPERIKSA OLEH :
MANAJEMEN KONTRUKSI





TEAM LEADER

DIBUAT OLEH :
KONSULTAN PERENCANA




JABATAN	NAMA TENAGA AHLI	PARAF
TEAM LEADER	AR. WIDYO SETYO EKO PUTRO, S.T., IAI	W
AHLI ARSITEK	AR. DJUJUN RUSWATMOKO, IAI	J
AHLI STRUKTUR	HA. SRI PURWADI, ST	P
AHLI ELEKTRIKAL	LUGHMAN ASSAFFAT, MT	L

JUDUL GAMBAR		SKALA
KODE GAMBAR	HALAMAN	JML HALAMAN
ARS	17	

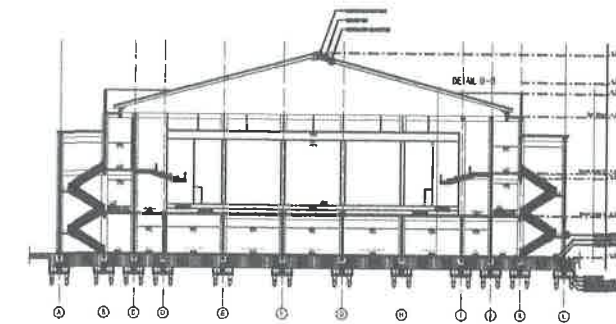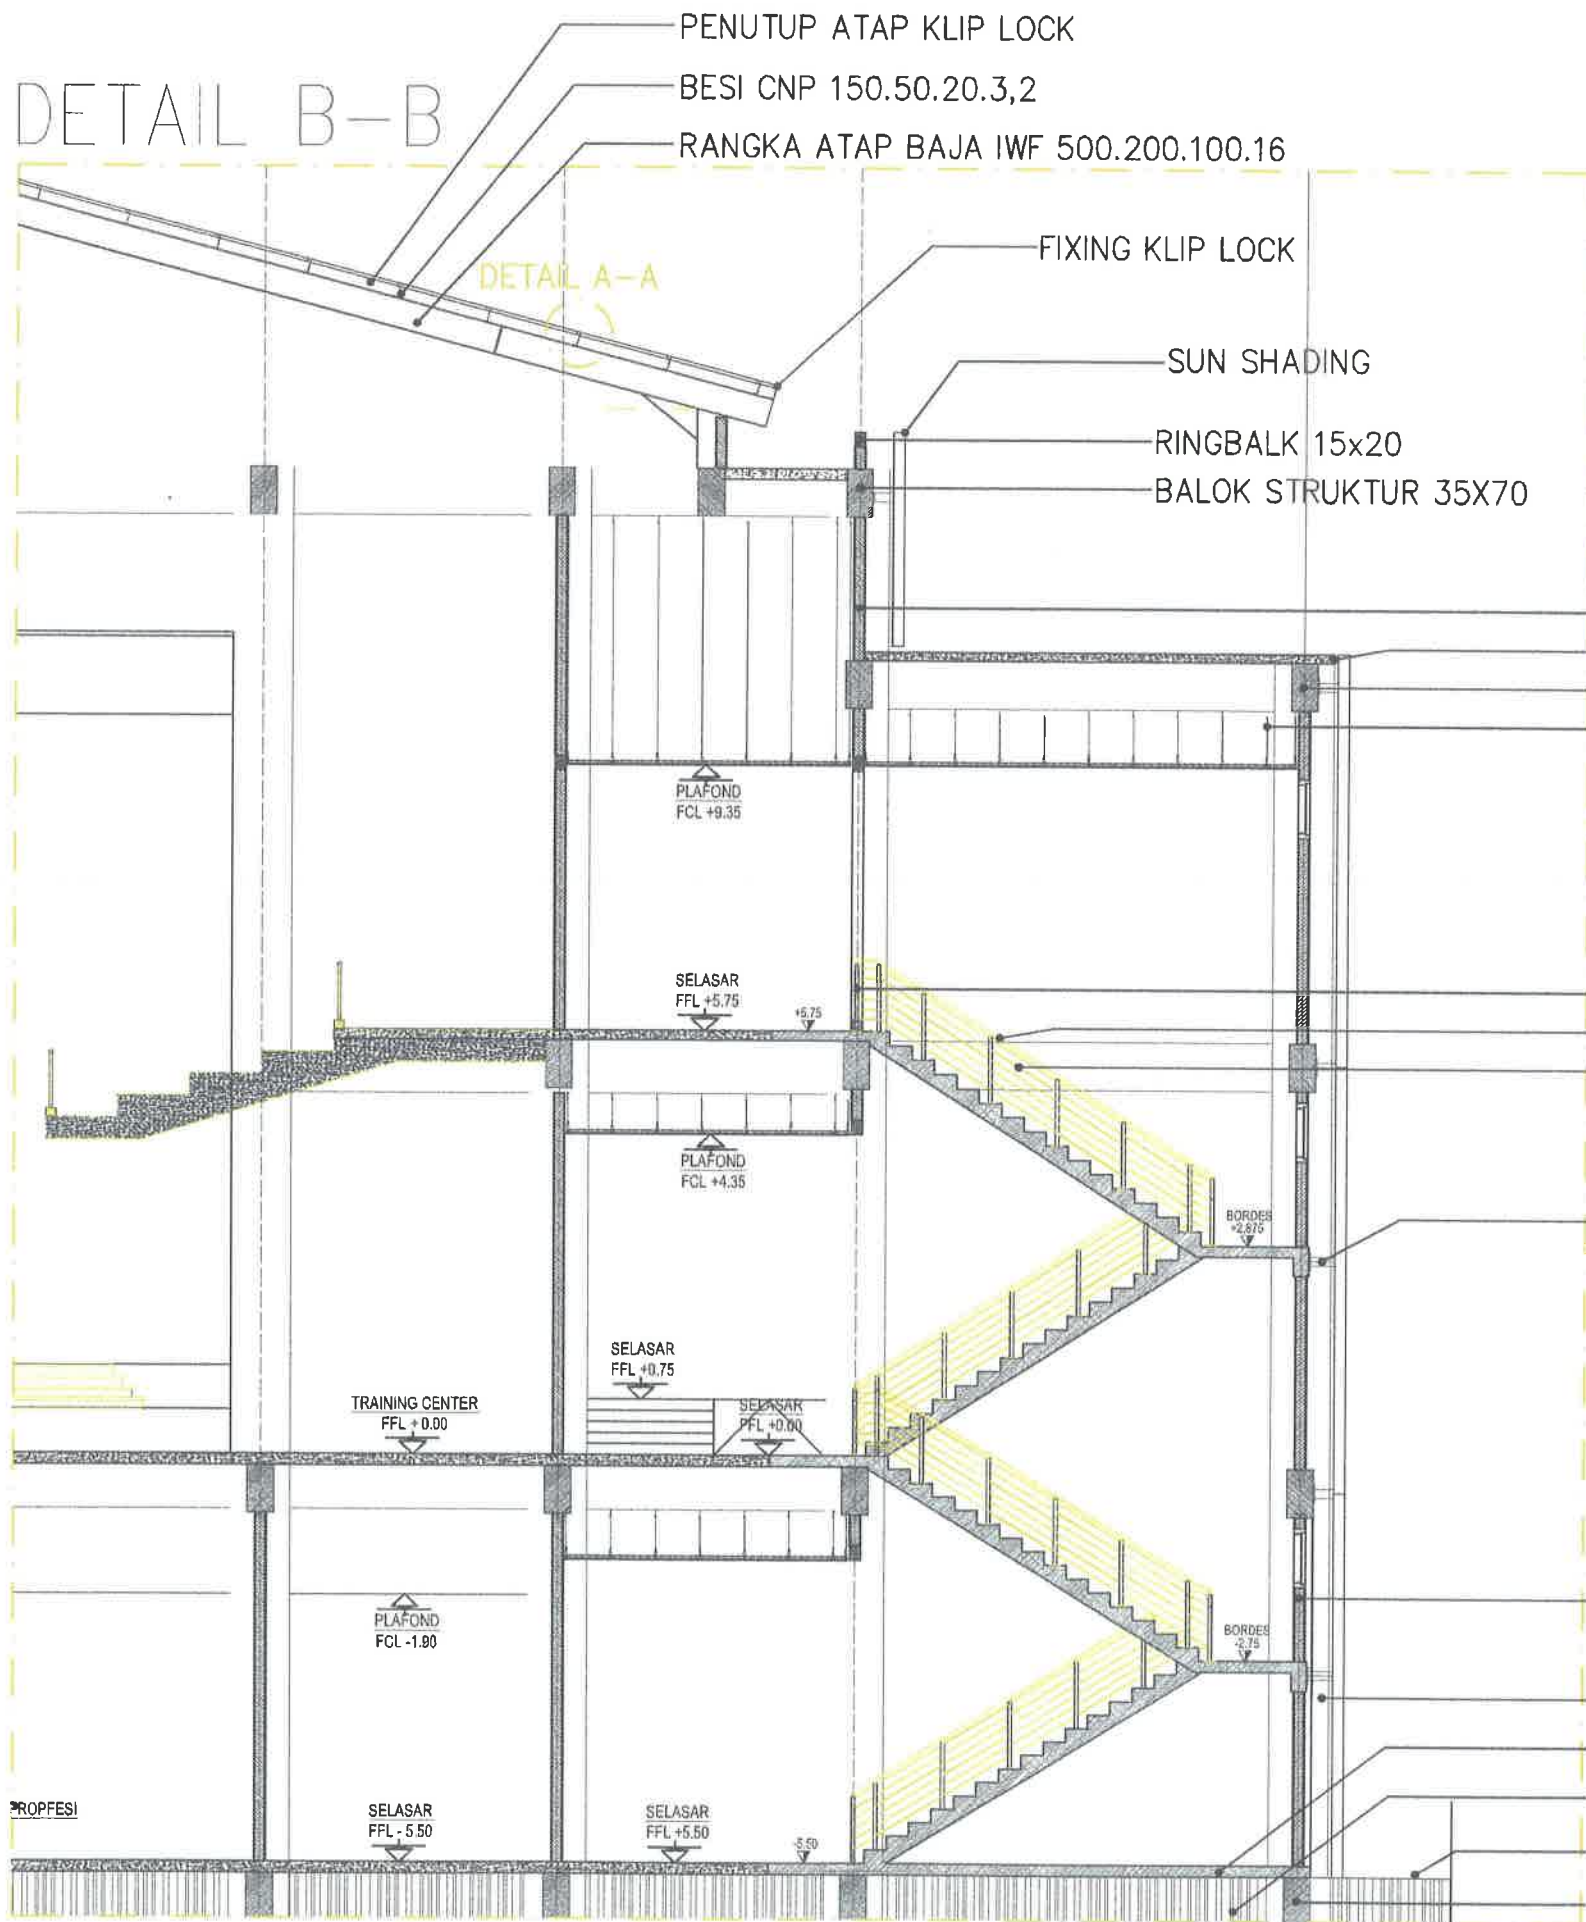

KEYPLAN

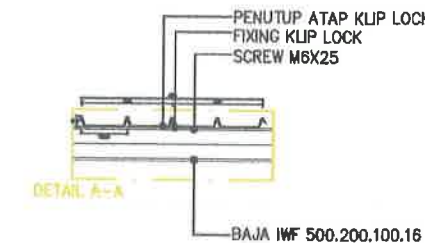

DETAIL A-A



DETAIL BB
SKALA 1 : 150



UNIVERSITAS ISLAM NEGERI WALISONGO
SEMARANG

KEGIATAN

PRASARANA PTIN (PNBP/BLU)

PEKERJAAN

JASA KONSULTASI PERENCANAAN
PEMBANGUNAN GEDUNG PENDIDIKAN
PROFESI TERPADU UIN SEMARANG TAHUN
2024



Mahin Aranto, S.Ag., M.Si
NIP. 197402032000031001

DIPERIKSA OLEH :
MANAJEMEN KONTRUKSI



TEAM LEADER

DIBUAT OLEH :
KONSULTAN PERENCANA



JABATAN	NAMA TENAGA AHLI	PARAF
TEAM LEADER	AR. WIDYO SETYO EKO PURNO, ST, IA	ws
AHLI ARSITEK	AR. DUJUN RUSMIATMOJO, IA	st
AHLI STRUKTUR	NA. SRI PURWADI, ST	st
AHLI ELEKTRIKAL	LUQMAN ASSAFFAT, MT	lu

JUDUL GAMBAR		SKALA
KODE GAMBAR	HALAMAN	JML HALAMAN
ARS	18	



UNIVERSITAS ISLAM NEGERI WALISONGO
SEMARANG

KEGIATAN

PRASARANA PTIN (PNBP/BLU)

PEKERJAAN

JASA KONSULTASI PERENCANAAN
PEMBANGUNAN GEDUNG PENDIDIKAN
PROFESI TERPADU UIN SEMARANG TAHUN



Pejabat Pembuat Komitmen
UIN Walisongo Semarang

Mahin Annanto, S.Ag., M.Si
NIP. 197402032000031001

DIPERIKSA OLEH :
MANAJEMEN KONTRUKSI



TEAM LEADER

DIBUAT OLEH :
KONSULTAN PERENCANA




LEADER KSO

JABATAN	NAMA TENAGA AHLI	PARAF
TEAM LEADER	AR. WIDYO SETYO EKO PURO, S.T., IAI	us
AHLI ARSITEK	AR. DUJUN RUSMAIMOKO, IAI	h
AHLI STRUKTUR	NA. SRI PURNADI, ST	er
AHLI ELEKTRIKAL	LUKMAN ASSAFFAT, MT	lu

JUDUL GAMBAR		SKALA
KODE GAMBAR	HALAMAN	JML HALAMAN
ARS	19	

DETAIL C-C

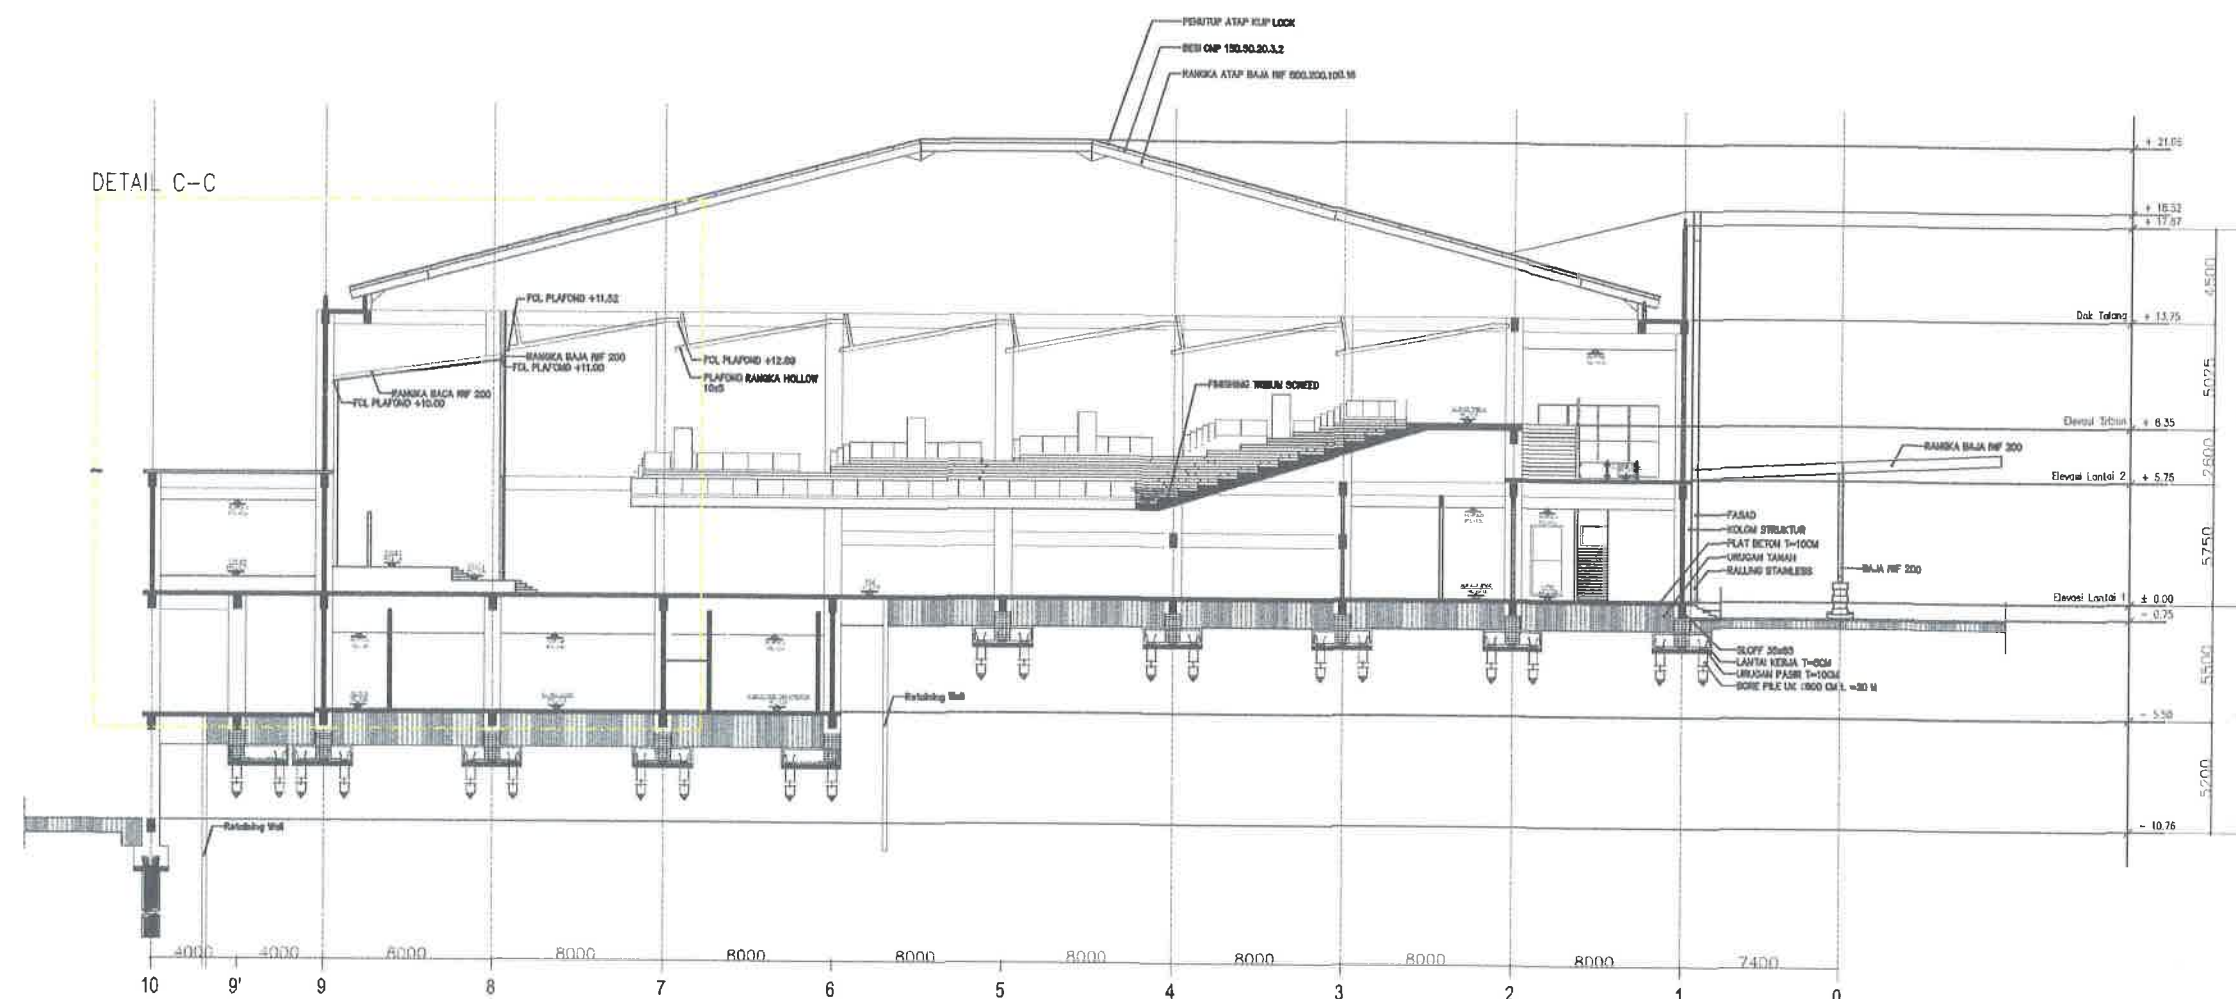

POTONGAN CC
SKALA 1 : 350



KEGIATAN

PRASARANA PTKIN (PNBP/BLU)

PEKERJAAN

JASA KONSULTASI PERENCANAAN
PEMBANGUNAN GEDUNG PENDIDIKAN
PROFESI TERPADU UIN SEMARANG TAHUN
2024


 KEMENTERIAN
PENDIDIKAN DAN KEBUDAYAAN
Kuala Penggulu, Anggaran
DPR, Walisongo Semarang
UNWALISONGO
SEMARANG
REPUBLIC OF INDONESIA
14/05/2023
M. Ag.
14/05/2023
151003
UNWALISONGO

Pejabat Pembuat Komitmen
UIN Walisongo Semarang

Mahin Arnanto, S.Ag., M.Si.
NIP. 197402032000031001

DIPERIKSA OLEH :
MANAJEMEN KONTRUKS



AP M. TONAN, ST.
TEAM LEADER

TEAM LEADER

DIBUAT OLEH :
KONSULTAN PERENCANA



DENG AGUNG
JOKO SUNDI, FA NT
LEADER KSO

JABATAN	NAMA TENAGA AHLI	PARAF
TEAM LEADER	AR. WIDYO SETYO ENO PUTRO, S.T., IA	W
AHLI ARSITEK	AR. DJUJUN RUSMIATMOKO, IA	Ji
AHLI STRUKTUR	NA SRI PURWADI, ST	SP
AHLI ELEKTRIKAL	LUQMAN ASSAFFAT, MT	Lu

JUDUL GAMBAR

SKALA


ODE GAMBAR

HALAMAN



HALAMAN

ARS

20

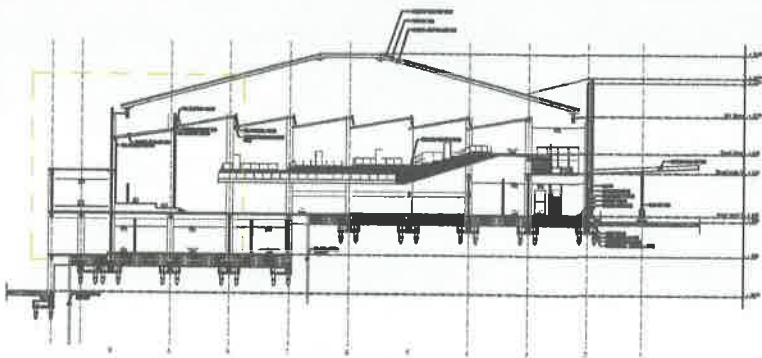

KEYPLAN

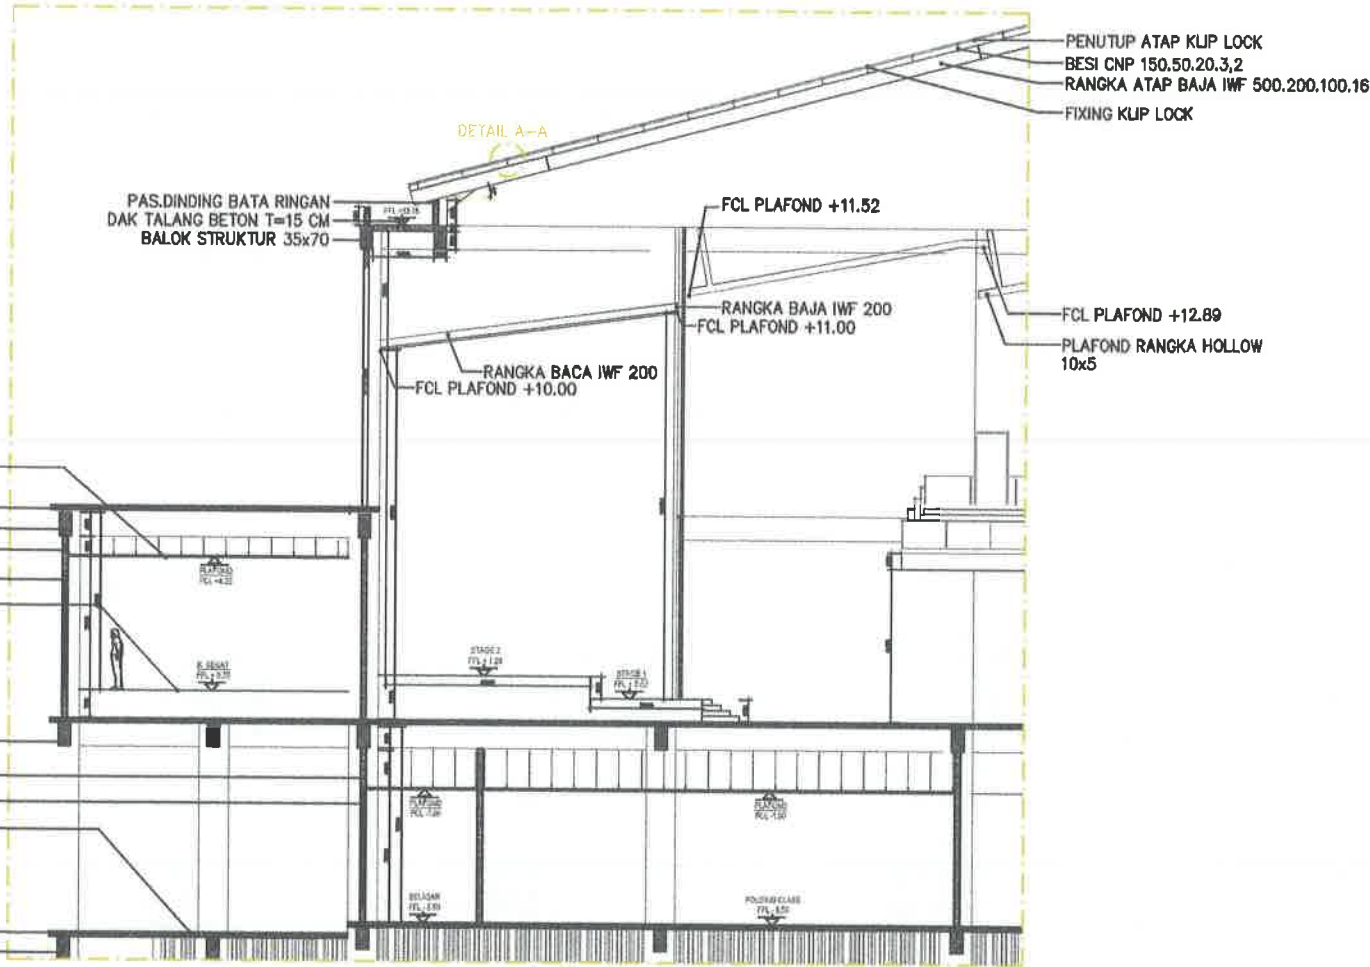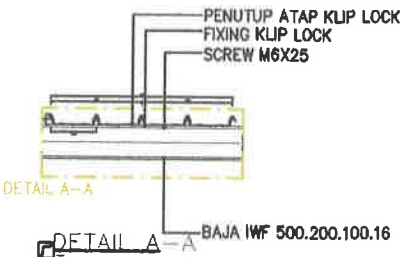


PLAFOND GYPSUM RANGKAI
HOLLOW 40x40
DAK BETON T=20 CM
BALOK STRUKTUR 30x85
PAS. DINDING BATA RINGAN
JENDELA UPVC
ANTAI GRANIT UK. 60x60 CM

BALOK STRUKTUR 30x65
PAS. DINDING BATA RINGAN
JENDELA UPVC
LANTAI GRANIT UK. 60x60 CM


PLAT LANTAI T=13CM
TIE BEAM 35x65

POTONGAN PRINSIP CC
SKALA 1 : 200



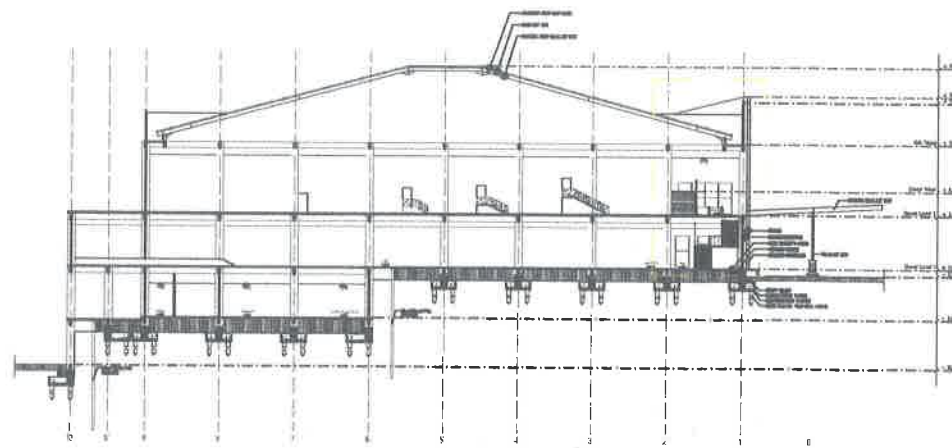


KEYPLAN

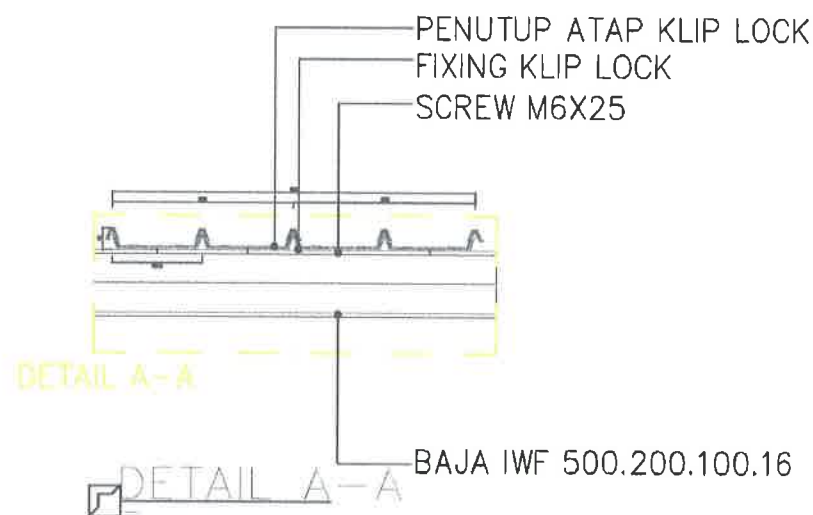

BAJA IWF 500.200.100.16

POTONGAN PRINSIP DD
SKALA 1 : 150

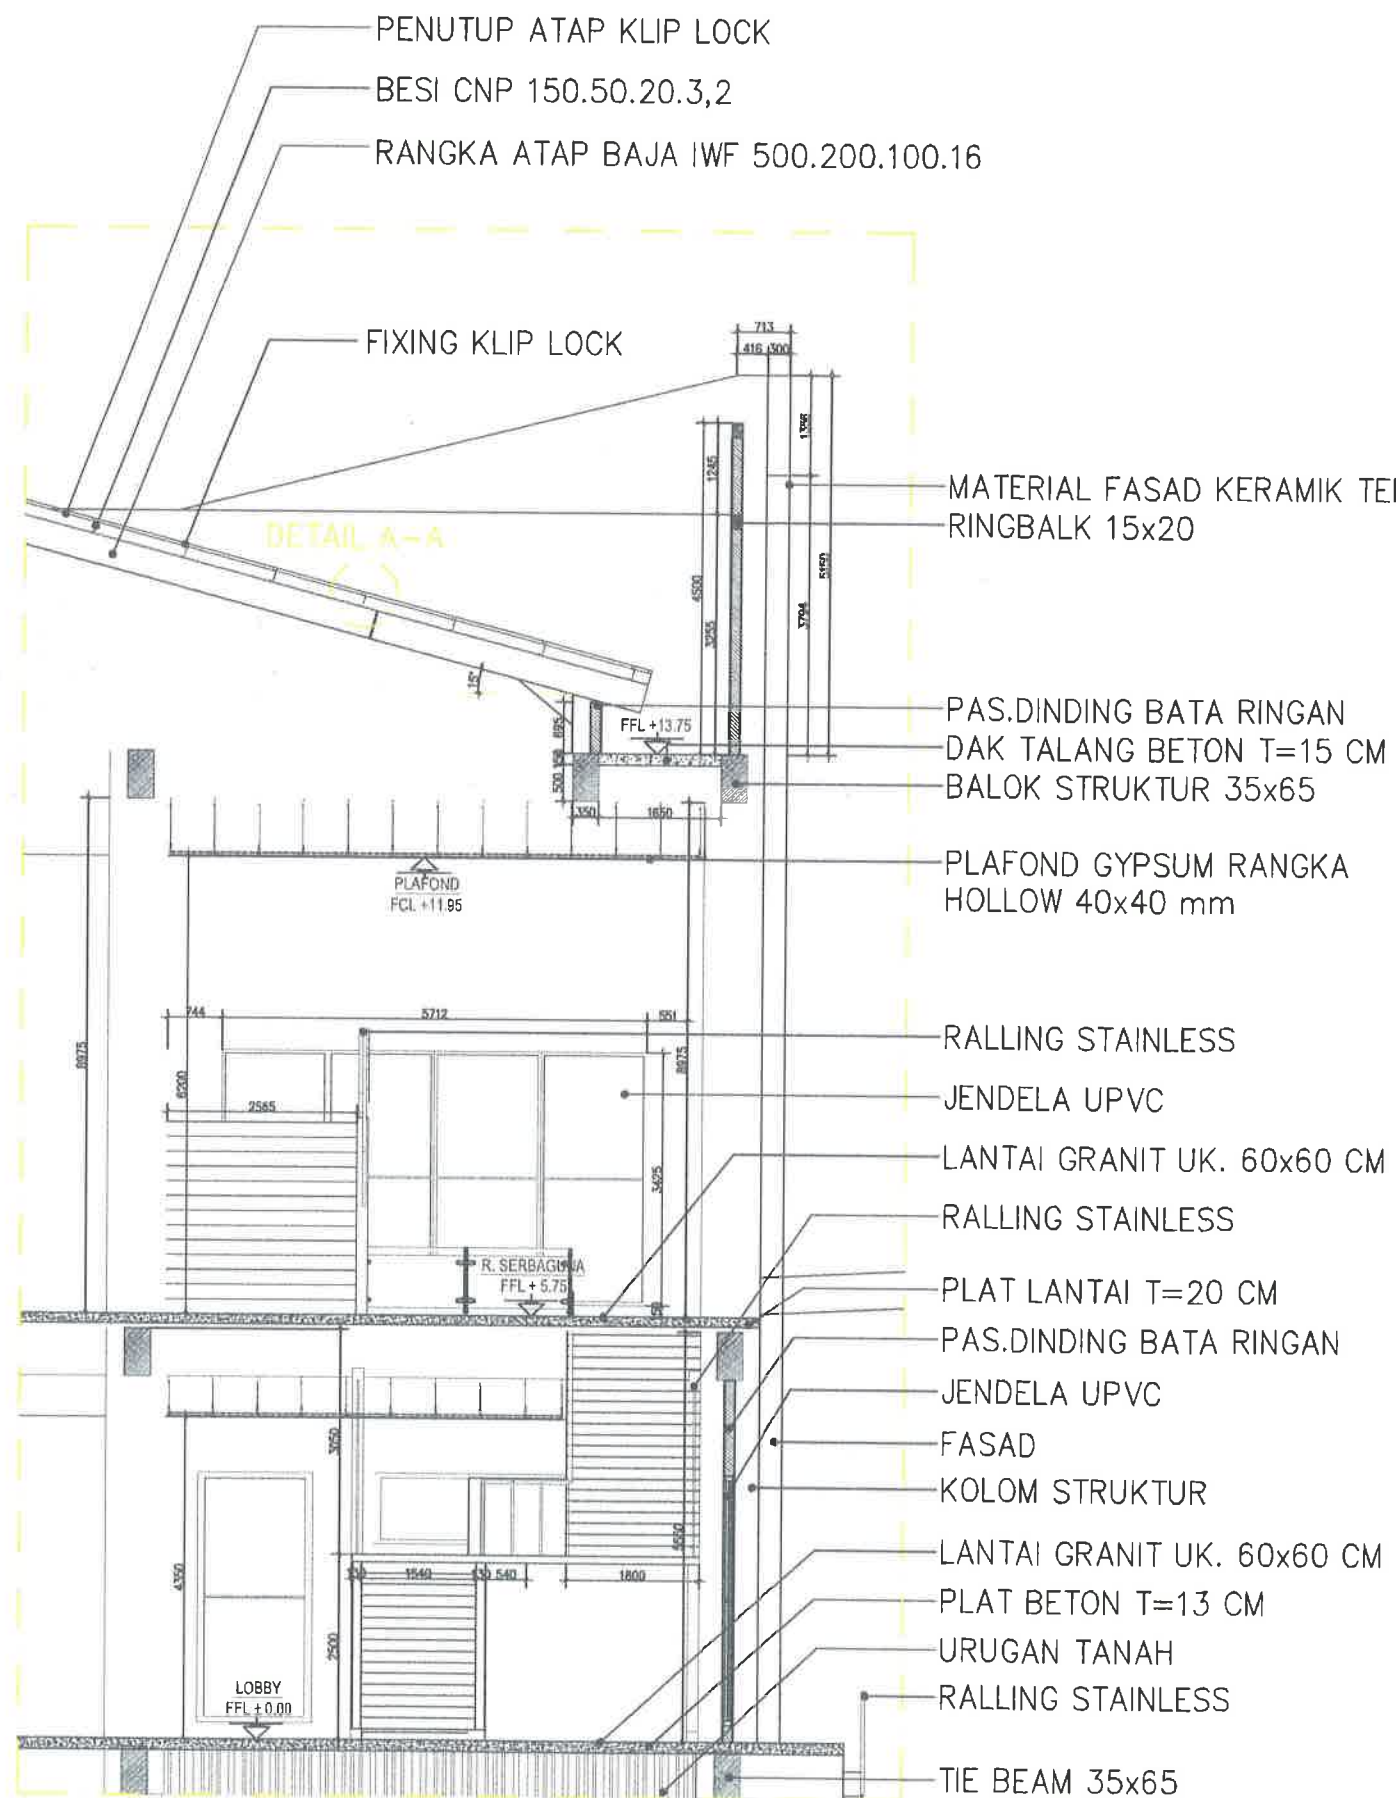



UNIVERSITAS ISLAM NEGERI WALISONGO
SEMARANG

KEGIATAN

PRASARANA PTKIN (PNBP/BLU)

PEKERJAAN

JASA KONSULTASI PERENCANAAN
PEMBANGUNAN GEDUNG PENDIDIKAN
PROFESI TERPADU UIN SEMARANG TAHUN
2024

MENGETAHUI

Ketua Tim Pengantar Anggaran
UIN Walisongo Semarang

MENGETAHUI

Ketua Tim Pengantar Anggaran
UIN Walisongo Semarang

MENGETAHUI

Pembuat Komitmen
UIN Walisongo Semarang

Mahin Arianto, S.Ag., M.Si
NIP. 197402032000031001

DIPERIKSA OLEH :
MANAJEMEN KONTRUKSI

FT. MARANNU MARWA MAINDAN
CONSULTING - ENGINEERING SERVICES
Team And Marwan, Cipto Street No. 31 Semarang
50132

AP. MARWAN, ST, IAI
TEAM LEADER

TEAM LEADER

DIBUAT OLEH :
KONSULTAN PERENCANA

PT. MARANNU MARWA MAINDAN
CONSULTING - ENGINEERING SERVICES
Team And Marwan, Cipto Street No. 31 Semarang
50132

JOHN MARWAN, ST, IAI
TEAM LEADER

JABATAN	NAMA TENAGA AHLI	PARAF
TEAM LEADER	AP. INDYO BETYO EKO PUTRO, ST, IAI	us
AHLI ARSITEK	AP. DUJUN RUSMIAMOKO, IAI	h
AHLI STRUKTUR	NA. SRI PURWADI, ST	SP
AHLI ELEKTRIKAL	LUQMAN ASSAFFAT, MT	lu

JUDUL GAMBAR	SKALA

KODE GAMBAR	HALAMAN	JML. HALAMAN
ARS	22	



PRESPEKTIF 1
INTS



UNIVERSITAS ISLAM NEGERI WALISONGO
SEMARANG

KEGIATAN

PRASARANA PTKN (PNBP/BLU)

PEKERJAAN

JASA KONSULTASI PERENCANAAN
PEMBANGUNAN GEDUNG PENDIDIKAN
PROFESI TERPADU UIN SEMARANG TAHUN
2024



Pejabat Pembuat Komitmen
UIN Walisongo Semarang

Mahin Aranto, S.Ag., M.Si
NIP. 197402032000031001

DIPERIKSA OLEH :
MANAJEMEN KONTRUKSI



AP. H. TUNAN, ST., IAI
TEAM LEADER

TEAM LEADER

DIBUAT OLEH :
KONSULTAN PERENCANA



JOKO SUDHARMO
LEADER KSO

JABATAN	NAMA TENAGA AHLI	PARAF
TEAM LEADER	AR. WIDYO SETYO EKO PUTRO, S.T., IAI	us
AHLI ARSITEK	AP. DUJUN RUSWIMOKO, IAI	hi
AHLI STRUKTUR	NA. SRI PURWADI, ST	sp
AHLI ELEKTRIKAL	LUGMAN ASSAFFAT, MT	uu

JUDUL GAMBAR		SKALA
KODE GAMBAR	HALAMAN	JML HALAMAN
ARS	23	



PRESPEKTIF 2
NTS



UNIVERSITAS ISLAM NEGERI WALISONGO
SEMARANG

KEGIATAN

PRASARANA PTIN (PNBP/BLU)

PEKERJAAN

JASA KONSULTASI PERENCANAAN
PENGANGGARAN GEDUNG PENDIDIKAN
PROFESI TERPADU UIN SEMARANG TAHUN
2024

MENGETAHUI

Pengguna Anggaran
UIN Walisongo Semarang



MENGETAHUI

Pejabat Pembuat Komitmen
UIN Walisongo Semarang

Mahin Aranto, S.Ag., M.Si
NIP. 197402032000031001

DIPERIKSA OLEH :
MANAJEMEN KONTRUKSI



YUNAN, ST. IA
TEAM LEADER

TEAM LEADER

DIBUAT OLEH :
KONSULTAN PERENCANA



DIENG AGUNG
JOKO SUGANTO
LEADER KSO

JABATAN	NAMA TENAGA AHLI	PARAF
TEAM LEADER	AR. WIDYO SETYO EKO PUTRO, ST. IA	us
AHLI ARSITEK	AR. DUJUN RUSMIATMOKO, IA	ji
AHLI STRUKTUR	HA. SRI PURWADI, ST	sp
AHLI ELEKTRIKAL	LUCMAN ASSAFFAT, MT	lu

JUDUL GAMBAR		SKALA
KODE GAMBAR	HALAMAN	JML. HALAMAN
ARS	24	



PRESPEKTIF 3
NTS



UNIVERSITAS ISLAM NEGERI WALISONGO
SEMARANG

KEGIATAN

PRASARANA PTIKIN (PNBP/BLU)

PEKERJAAN

JASA KONSULTASI PERENCANAAN
PEMBANGUNAN GEDUNG PENDIDIKAN
PROFESI TERPADU UIN SEMARANG TAHUN
2024

MENGETAHUI

Kepala Bidang Anggaran
UIN Walisongo Semarang



Dr. H. A. Nur, M.Ag
NIP. 19620902031003

MENGETAHUI

Pejabat Pembuat Komitmen
UIN Walisongo Semarang

[Signature]

Moh. Arsan, S.Ag., M.Si
NIP. 197402032000031001

DIPERIKSA OLEH :
MANAJEMEN KONTRUKSI



[Signature]
AR. H. ILHAM, ST, IAI
TEAM LEADER

TEAM LEADER

DIBUAT OLEH :
KONSULTAN PERENCANA



JABATAN	NAMA TENAGA AHLI	PARAF
TEAM LEADER	AR. WONG SUTYO EKO PUTRO, ST, IAI	<i>[Signature]</i>
AHLI ARSITEK	AM. DUDUN RUDHATNOYO, IAI	<i>[Signature]</i>
AHLI STRUKTUR	NA. SRI PURWADI, ST	<i>[Signature]</i>
AHLI ELEKTRIKAL	LUKMAN ASGARFAT, MT	<i>[Signature]</i>

JUDUL GAMBAR

SKALA

KODE GAMBAR


ARS

25

JML HALAMAN



PRESPEKTIF 4
NTS

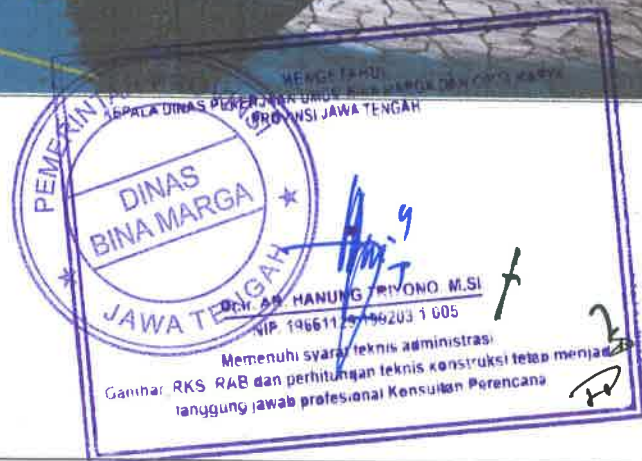

UNIVERSITAS ISLAM NEGERI WALISONGO
SEMARANG

KEGIATAN

PRASARANA PTIN (PNBP/BLU)

PEKERJAAN

JASA KONSULTASI PERENCANAAN
PEMBANGUNAN GEDUNG PENDIDIKAN
PROFESI TERAKREDITASI UIN SEMARANG TAHUN
2024

MENGETAHUI

Kepala Pengguna Anggaran
UIN Walisongo Semarang

MENGETAHUI

Pejabat Pembuat Komitmen
UIN Walisongo Semarang

Mahin Arianto, S.Ag., M.Si
NIP. 197402032000031001

DIPERIKSA OLEH :
MANAJEMEN KONTRUKSI

PT. MARANNU MARAYA MAINDAN
CONSULTING - ENGINEERING SERVICES
Jalan Sudirman No. 100, Jakarta 10110

AR. M. YUSMAN, ST., IA
TEAM LEADER

TEAM LEADER

DIBUAT OLEH :
KONSULTAN PERENCANA

JOJO SPIN CONSULTANT
LEADER KSO

JABATAN	NAMA TENAGA AHLI	PARAF
TEAM LEADER	AR. WIDYO SETYO EKO PUTRO, ST., IA	us
AHLI ARSITEK	AP. DJUJUH RUSMAIMONDY, IA	ji
AHLI STRUKTUR	NA. SRI PURWADI, ST	sp
AHLI ELEKTRIKAL	LUQMAN ASSAFFAT, MT	Lu

JUDUL GAMBAR		SKALA
KODE GAMBAR	HALAMAN	JML HALAMAN
ARS	26	



PRESPEKTIF 5
INTS

DIKORONGKAN
DINAS
BINA MARGA
JAWA TENGAH
Dik. AR. HANUNG TRIYONO, M.Si
NIP. 19661109 199203 1 005
Memenuhi syarat teknis administrasi
Gambar RKS RAB dan perhitungan teknis konstruksi tetap menjadi
tanggung jawab profesional Konsultan Perencana



UNIVERSITAS ISLAM NEGERI WALISONGO
SEMARANG

KEGIATAN

PRASARANA PTIN (PNBP/BLU)

PEKERJAAN

JASA KONSULTASI PERENCANAAN
PEMBANGUNAN GEDUNG PENDIDIKAN
PROFESI TERPADU UIN SEMARANG TAHUN
2024

MENGETAHUI
Kudat Penggubal Anggaran
UIN Walisongo Semarang
Dik. AR. HANUNG TRIYONO, M.Si
NIP. 19661109 199203 1 005
REPUBLIC INDONESIA

Pejabat Perintah Komitmen
UIN Walisongo Semarang

Mahin Aranta, S.Ag., M.Si
NIP. 197402032000031001

DIPERIKSA OLEH :
MANAJEMEN KONTRUKSI

PT. MARANHU MARAYA MAINDAH
CONSULTING - ENGINEERING SERVICES
Rutan Srikandono, Semarang, 50132

AR. AL. LUNAN, ST, IAI
TEAM LEADER

TEAM LEADER

DIBUAT OLEH :
KONSULTAN PERENCANA

PT. MARANHU MARAYA MAINDAH
CONSULTING - ENGINEERING SERVICES
Rutan Srikandono, Semarang, 50132

JOJO. DIBUANG ASUNG
LEADIN SOLO

JABATAN	NAMA TENAGA AHLI	PARAF
TEAM LEADER	AR. HENDY SETYO EKO PUTRO, ST, IAI	us
AHLI ARSITEK	AR. DAJUN RUSMIATMOKO, IAI	h
AHLI STRUKTUR	NA. SRI PURWADI, ST	sp
AHLI ELEKTRIKAL	LUHAN ASSAFFAT, MT	Lu

JUDUL GAMBAR		SKALA
KODE GAMBAR	HALAMAN	JML HALAMAN
ARS	27	



PRESPEKTIF 6
NTS



UNIVERSITAS ISLAM NEGERI WALISONGO
SEMARANG

KEGIATAN

PRASARANA PTIN (PNBP/BLU)

PEKERJAAN

JASA KONSULTASI PERENCANAAN
PEMBANGUNAN GEDUNG PENDIDIKAN
PROFESI TERPADU UIN SEMARANG TAHUN
2024

MENGETAHUI

Ketua Pengantar Anggaran
UIN Walisongo Semarang

MENGETAHUI

Pejabat Pembuat Komitmen
UIN Walisongo Semarang

Mahin Aranto, S.Ag., M.Si
NIP. 197402032000031001

DIPERIKSA OLEH :
MANAJEMEN KONTRUKSI

PT. MARANNU MARAYA MAINDAN
CONSULTING - ENGINEERING SERVICES
Jalan Sudirman, Semarang 50132
Telp. 021-592631003

AR. HANUNG PRAYONO, ST, IAI
TEAM LEADER

TEAM LEADER

DIBUAT OLEH :
KONSULTAN PERENCANA

PT. MARANNU MARAYA MAINDAN
CONSULTING - ENGINEERING SERVICES
Jalan Sudirman, Semarang 50132
Telp. 021-592631003

AR. HANUNG PRAYONO, ST, IAI
TEAM LEADER

JABATAN NAMA TENAGA AHLI PARAF

TEAM LEADER AR. HANUNG PRAYONO, ST, IAI us

AHLI ARSITEK AR. HANUNG PRAYONO, ST, IAI st

AHLI STRUKTUR NA. SRI PURWADI, ST pp

AHLI ELEKTRIKAL LUOMAN FISSAFFAT, MT Lu

JUDUL GAMBAR SKALA

KODE GAMBAR HALAMAN JML HALAMAN

ARS 28



PRESPEKTIF 7
NTS



UNIVERSITAS ISLAM NEGERI WALISONGO
SEMARANG

KEGIATAN

PRASARANA PTIKIN (PNBP/BLU)

PEKERJAAN

JASA KONSULTASI PERENCANAAN
PEMBANGUNAN GEDUNG PENDIDIKAN
PROFESI TERPADU UIN SEMARANG TAHUN
2024

MENGETAHUI

Pejabat Pengguna Anggaran
2024 Walisongo Semarang

MENGETAHUI

Pejabat Pembuat Komitmen
UIN Walisongo Semarang

Pejabat Pembuat Komitmen
UIN Walisongo Semarang

JABATAN	NAMA TENAGA AHLI	PARAF
TEAM LEADER	AR. WIDYO SETYO EKO PURNO, ST, IA	us
AHLI ARSITEK	AR. SUJATI EUSMATHORO, IA	h
AHLI STRUKTUR	RA. SRI PURWADI, ST	se
AHLI ELEKTRIKAL	LUKMAN ASSAFAT, VI	se

JUDUL GAMBAR		SKALA
KODE GAMBAR	HALAMAN	JML HALAMAN
ARS	29	

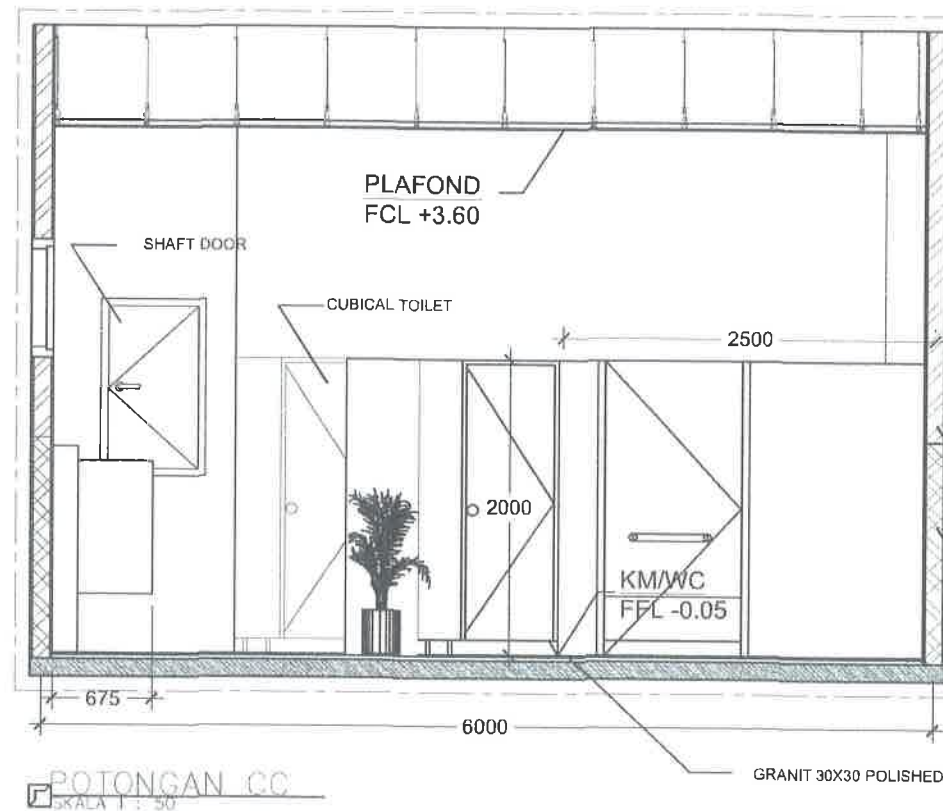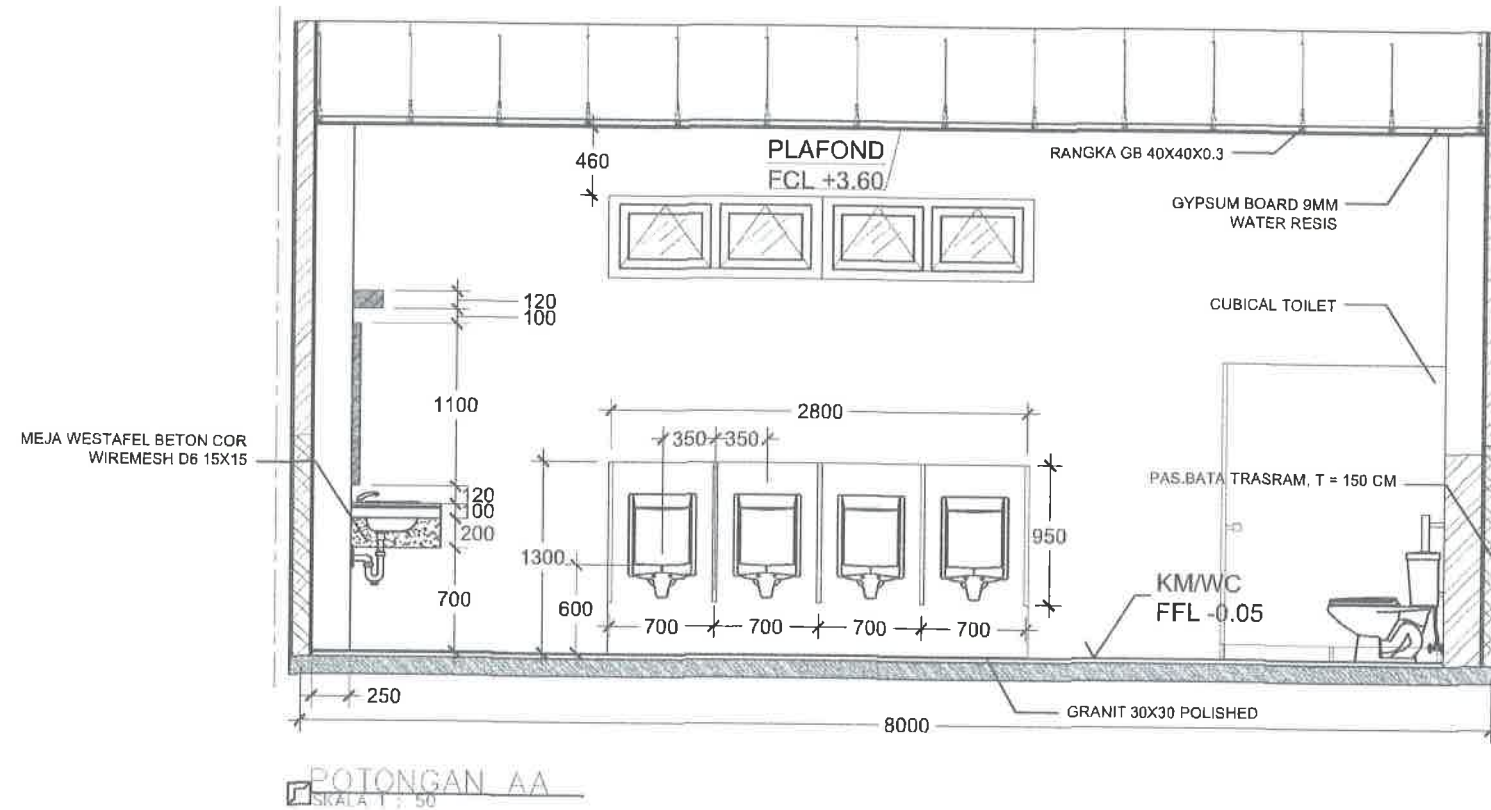


DINDING PAS BATA
FINISHING CAT WATERPROOF

PAS BATA TRASRAM, T = 150 CM

DINDING PAS BATA RINGAN
FINISHING CAT WATERPROOF

PAS BATA TRASRAM, T = 150 CM

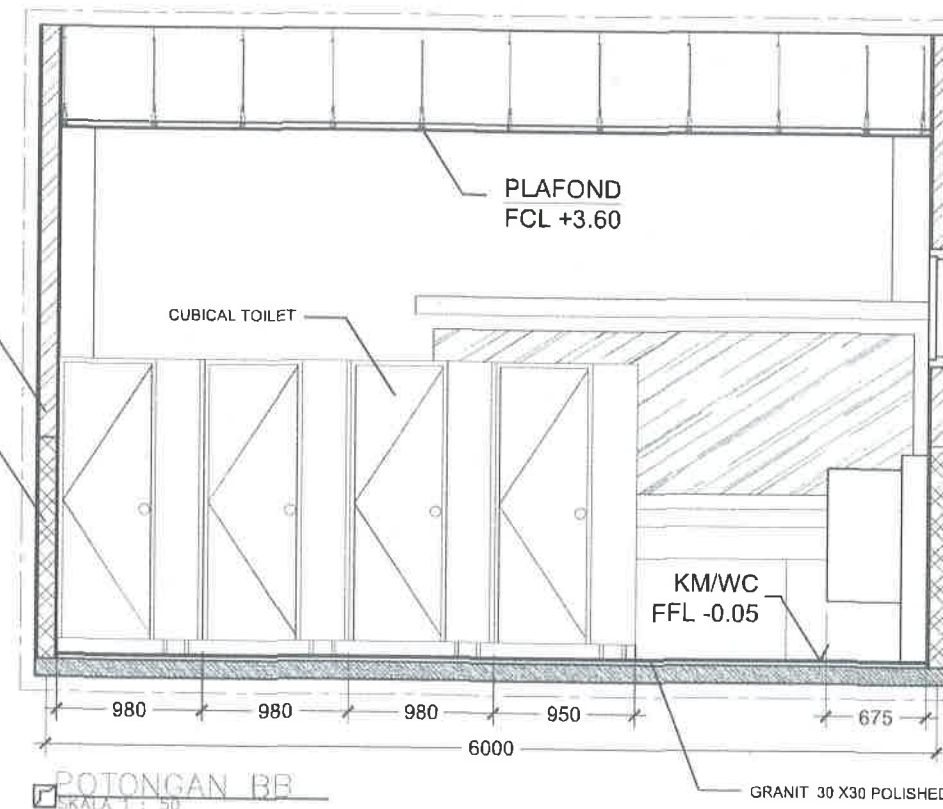

POTONGAN LAVATORY LANTAI 1
SKALA 1 : 50

KEGIATAN

PRASARANA PTIKIN (PNBP/BLU)

PEKERJAAN

JASA KONSULTASI PERENCANAAN
PEMBANGUNAN GEDUNG PENDIDIKAN
PROFESI TERPADU UIN SEMARANG TAHUN
2024



Pejabat Pembuat Komitmen
UIN Walisongo Semarang

Mohin Arnanto, S.Ag., M.Si
NIP. 197402032000031001

DIPERIKSA OLEH :
MANAJEMEN KONTRUKSI



TEAM LEADER

DIBUAT OLEH :
KONSULTAN PERENCANA



JABATAN	NAMA TENAGA AHLI	PARAF
TEAM LEADER	AR. HENDI SETYO KRO PURNO, S.T., IAT	ws
AHLI ARSITEK	AR. DUJUN RUSMAHOKO, IN	di
AHLI STRUKTUR	NA. SRI PURNADI, ST	sp
AHLI ELEKTRIKAL	LUHMAN ASSAFFAI, MT	lu

JUDUL GAMBAR

SKALA


KODE GAMBAR

HALAMAN

JML HALAMAN

ARS

31

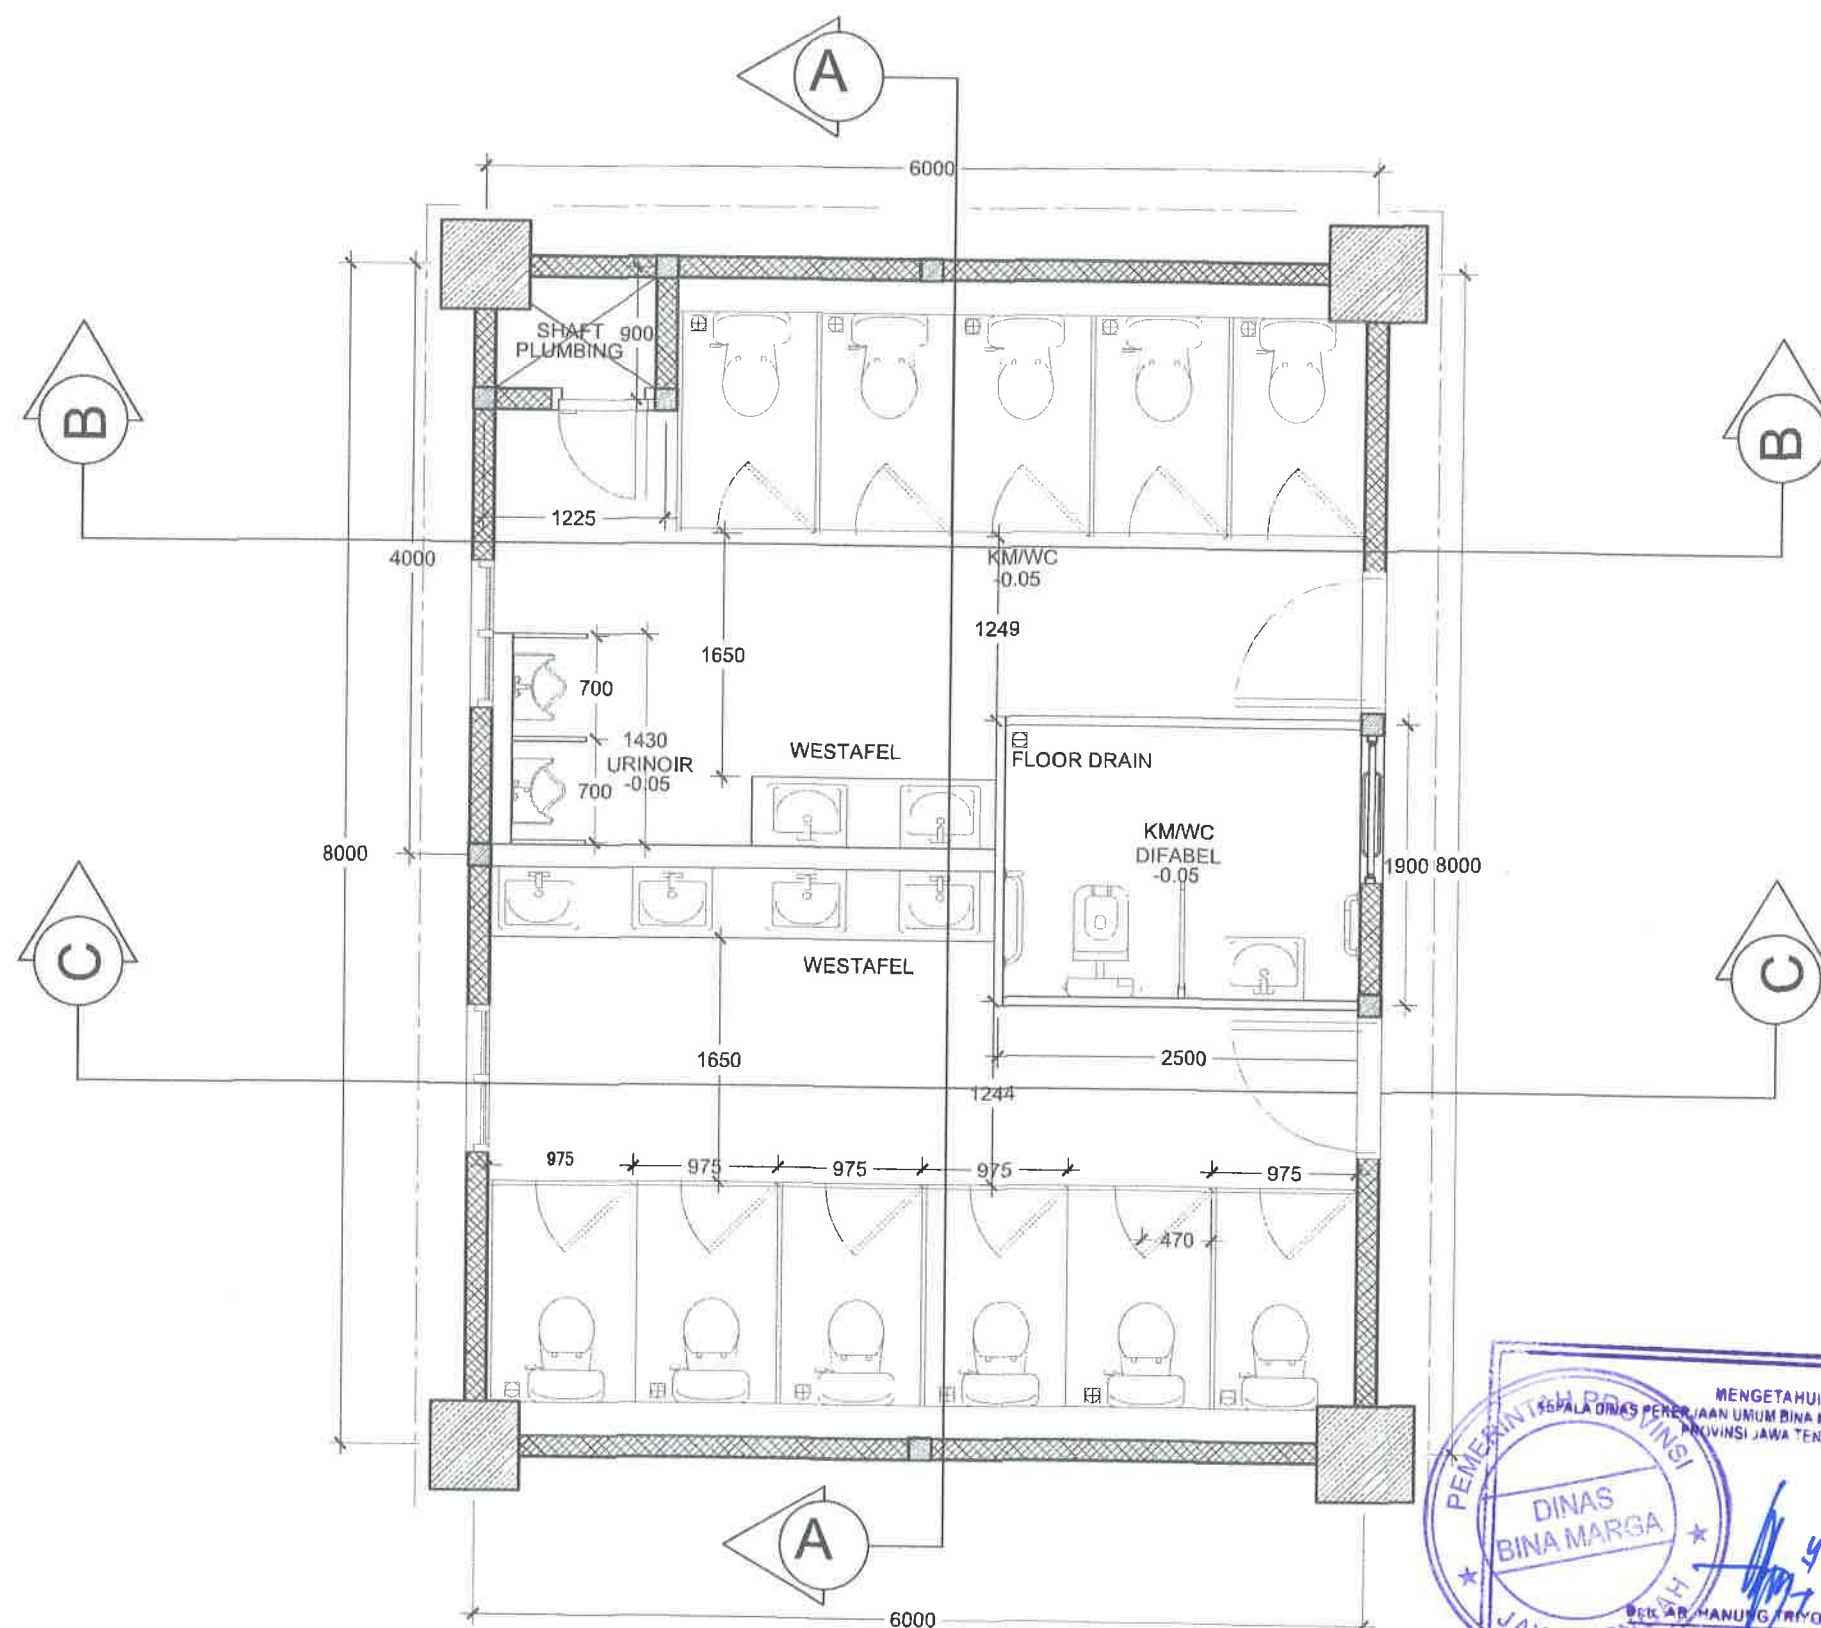


DENAH LAVATORY LANTAI 2
SKALA 1 : 50



JABATAN	NAMA TENAGA AHLI	PARAF
TEAM LEADER	AR. MOYO SETYO EKO PUTRO, S.T., IAI	WS
AHLI ARSITEK	AP. DUJUN RUSMIATOKO, IAI	DS
AHLI STRUKTUR	NA. SRI PURWADI, ST	SP
AHLI ELEKTERIKAL	LUQMAN ASSAFFAT, MT	LM


JUDUL GAMBAR		SKALA
KODE GAMBAR	HALAMAN	JML HALAMAN
ARS	32	

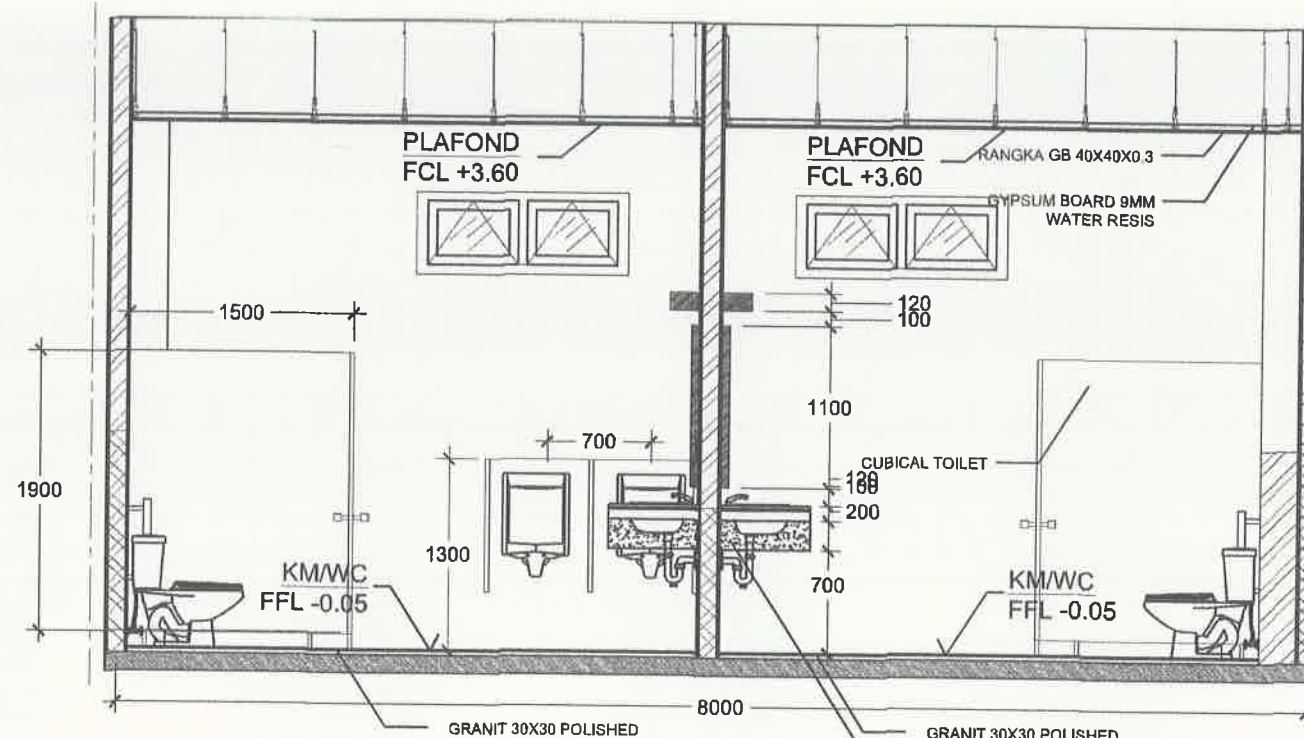

POTONGAN AA
SKALA 1 : 50




DINDING PAS.BATA
FINISHING CAT WATERPROOF
PAS.BATA TRASRAM, T = 150 CM

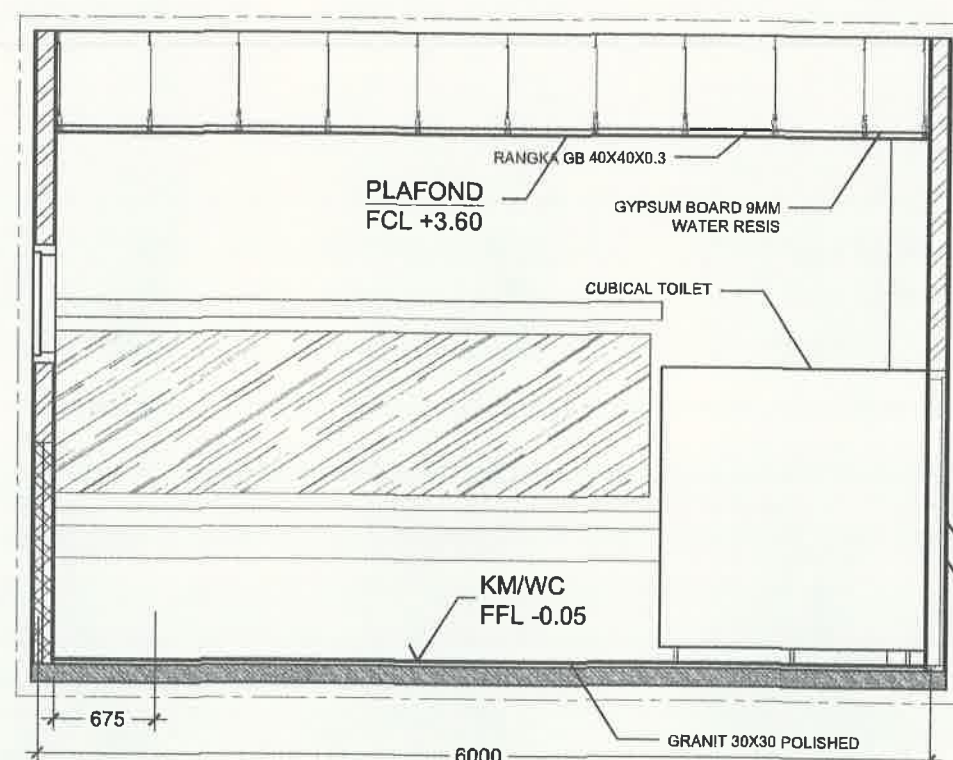

POTONGAN CC
SKALA 1 : 50

DINDING PAS.BATA
FINISHING CAT WATERPROOF
PAS.BATA RINGAN TRASRAM, T = 150 CM

DINDING PAS.BATA
FINISHING CAT WATERPROOF
PAS.BATA RINGAN TRASRAM, T = 150 CM

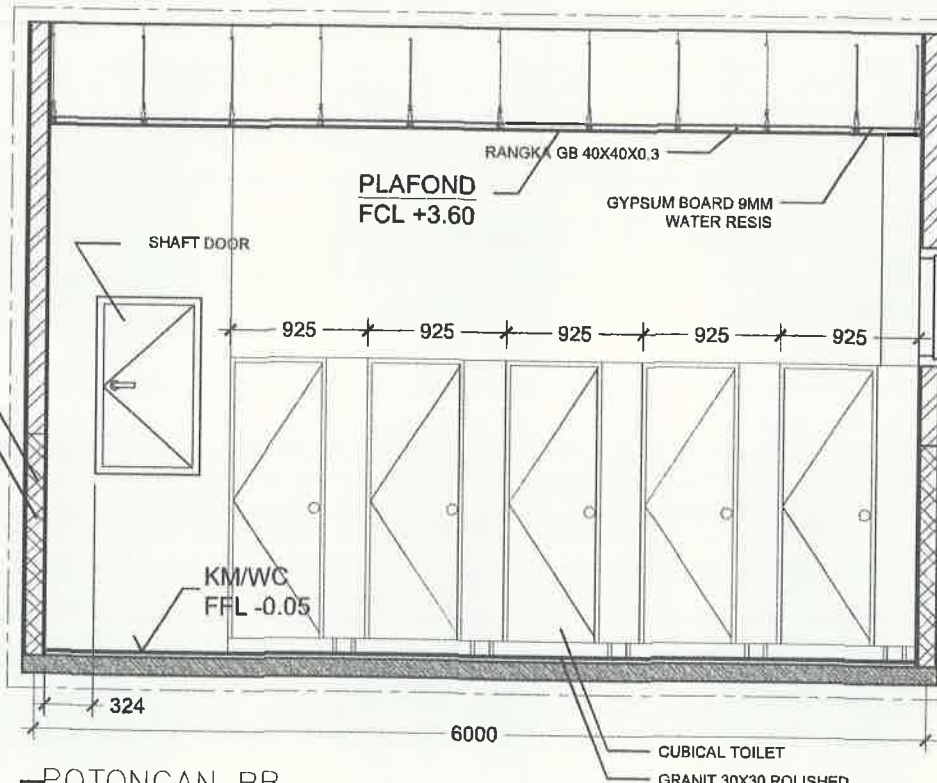

POTONGAN BB
SKALA 1 : 50

CUBICAL TOILET
GRANIT 30X30 POLISHED

POTONGAN LAVATORY LANTAI 2 SKALA 1 : 50



UNIVERSITAS ISLAM NEGERI WALISONGO
SEMARANG

KEGIATAN

PRASARANA PTIN (PNBP/BLU)

PEKERJAAN

JASA KONSULTASI PERENCANAAN
PEMBANGUNAN GEDUNG PENDIDIKAN
PROFESI TERPADU UIN SEMARANG TAHUN
2024



Pejabat Pembuat Komitmen
UIN Walisongo Semarang

Mahin Arnanto, S.Ag., M.Si
NIP. 197402032000031001

DIPERIKSA OLEH :
MANAJEMEN KONTRUKSI



AP. H. HANAN, ST. IAI
TEAM LEADER

DIBUAT OLEH :
KONSULTAN PERENCANA



JABATAN	NAMA TENAGA AHLI	PARAF
TEAM LEADER	AR. WIDYO SETYO EKO PUTRO, ST., IAI	W
AHLI ARSITEK	AR. DAJUN RUSWATMOKO, IAI	M
AHLI STRUKTUR	NA. SRI PURWADI, ST	SP
AHLI ELEKTRIKAL	LUQMAN ASSAFAT, MT	LA

JUDUL GAMBAR


SKALA

KODE GAMBAR

HALAMAN

JML HALAMAN

ARS 33

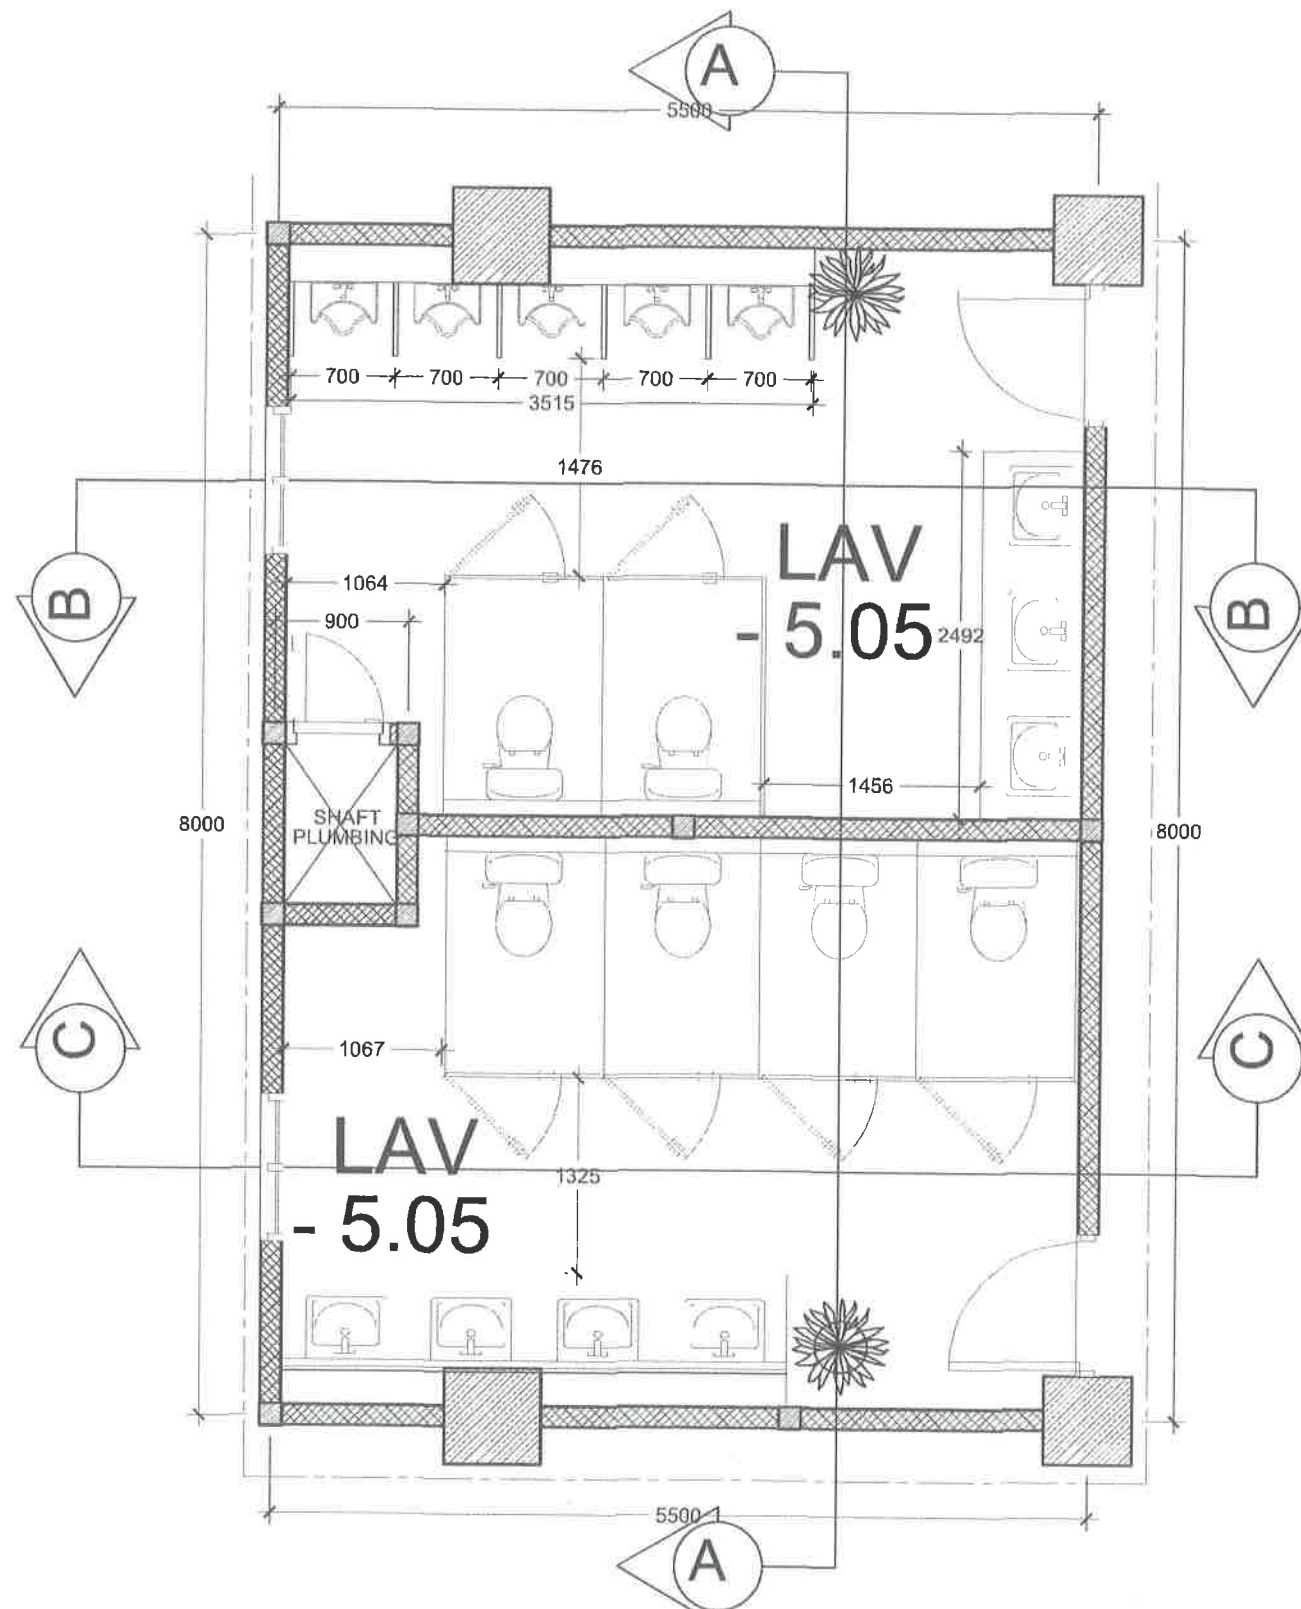

DENAH LAVATORY LANTAI DASAR
SKALA 1 : 50

MENGETAHUI
KEPALA DINAS PEKERJAAN UMUM BINA MARGA DAN CIPTA KARYA
PROVINSI JAWA TENGAH

DINAS
BINA MARGA

DIK. DR. HARUNG TRAYONO, M.Si
NIP. 19661124 199203 1 005

Memenuhi syarat teknis administrasi
Gambar RKS RAB dan perhitungan teknis konstruksi tetap menjadi
tanggung jawab profesional Konsultan Perencana



UNIVERSITAS ISLAM NEGERI WALISONGO
SEMARANG

KEGIATAN

PRASARANA PTIN (PNBP/BLU)

PEKERJAAN

JASA KONSULTASI PERENCANAAN
PEMBANGUNAN GEDUNG PENDIDIKAN
PROFESI TERPADU UIN SEMARANG TAHUN
2024

MENGETAHUI
Kuasa Pengguna Anggaran
UIN Walisongo Semarang

UIN WALISONGO
SEMARANG

PEMERINTAH KABUPATEN KENDHARI

Pejabat Pembuat Komitmen
UIN Walisongo Semarang

Mohin Aranto, S.Ag., M.Si
NIP. 197402032000031001

DIPERIKSA OLEH :
MANAJEMEN KONTRUKSI

PT. MARANNU MARAYA MAINDAN
CONSULTING - MANAGEMENT SERVICES
Jl. Sekeloa Selatan 1 No. 25 Jakarta
Koridor 1

AP. M. HANAN, ST, IAI
TEAM LEADER

TEAM LEADER

DIBUAT OLEH :
KONSULTAN PERENCANA


JOHN SUDIRJO GUNUNG
LEADER CONSULTANT

JABATAN	NAMA TENAGA AHLI	PARAF
TEAM LEADER	AR. MOYO SETYO EKO PUTRO, S.T., IAI	us
AHLI ARSITEK	AR. DUDUN RUSMIAMOKD, IAI	us
AHLI STRUKTUR	NA. SRI PURWADI, ST	us
AHLI ELEKTRIKAL	WUDHAN ASSAFFAT, MT	us

JUDUL GAMBAR	SKALA

KODE GAMBAR	HALAMAN	JML HALAMAN
ARS	34	


JUDUL GAMBAR		SKALA
KODE GAMBAR	HALAMAN	JML HALAMAN
ARS	35	

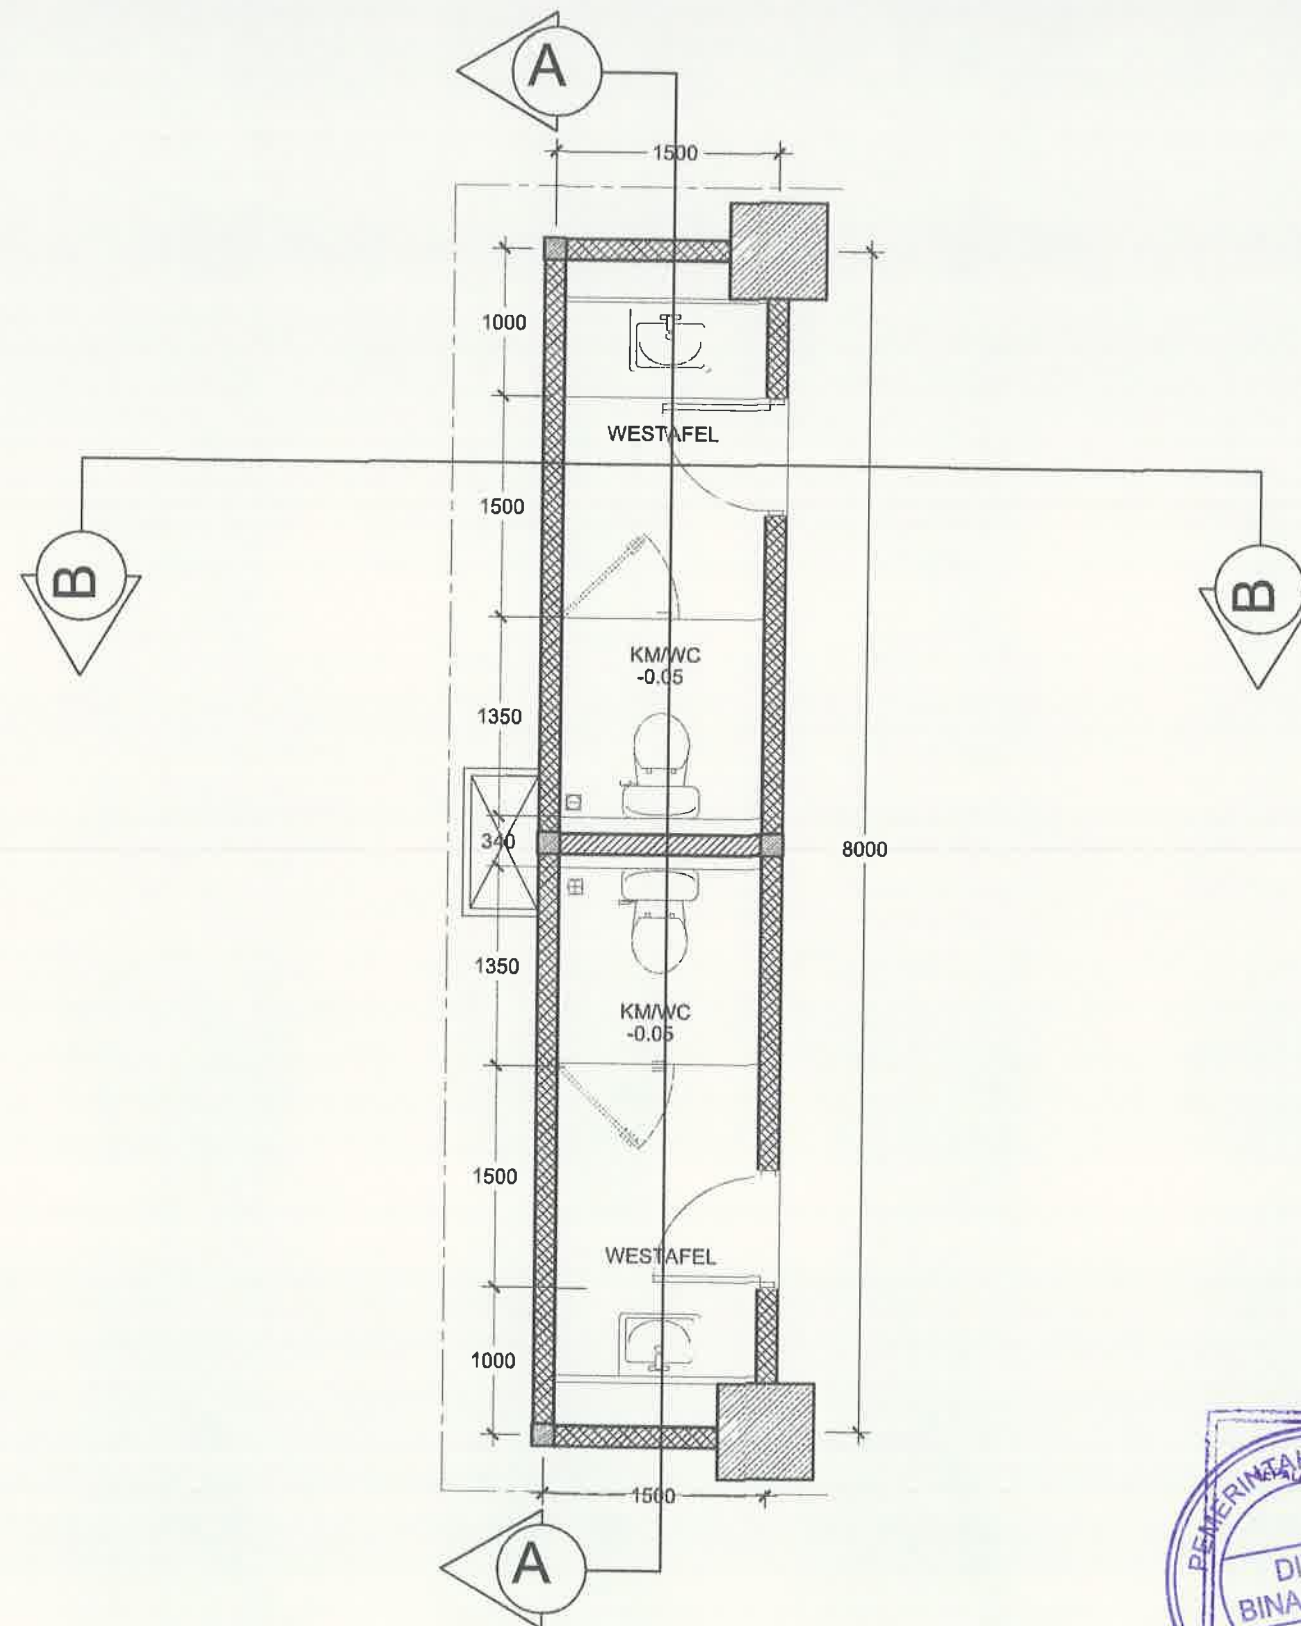


DENAH LAVATORY LANTAI 1 KHUSUS SENAT
SKALA 1 : 50



 UNIVERSITAS ISLAM NEGERI WALISONGO SEMARANG		
KEGIATAN		
PRASARANA PTKIN (PNBP/BLU)		
PEKERJAAN		
JASA KONSULTASI PERENCANAAN PEMBANGUNAN GEDUNG PENDIDIKAN PROFESI TERPADU UIN SEMARANG TAHUN 2024		
 KEMENTERIAN AGAMA MENGETAHUI Kuasasa Pengguna Anggaran UIN Walisongo Semarang Rahmat, Dwi H. Nugroho, M. Ag. 1980032119900031003 MENGETAHUI		
Pejabat Pembuat Komitmen UIN Walisongo Semarang		
 Rahmat, Dwi H. Nugroho, S.Ag., M.Si NIP. 197402032000031001		
DIPERIKSA OLEH : MANAJEMEN KONTRUKSI		
  Agus M. YUNAN, ST, IAI TEAM LEADER		
TEAM LEADER		
DIBUAT OLEH : KONSULTAN PERENCANA		
  JOKO BIENGAGUNG LERDIN RSC		
JABATAN	NAMA TENAGA AHLI	PARAF
TEAM LEADER	AR. WOYO SETYO EKO PUTRO, ST, IAI	us
AHLI ARSITEK	AP. DAJUN RUSMAHMOKO, IAI	li
AHLI STRUKTUR	NA. SRI PURWADI, ST	se
AHLI ELEKTERIKAL	LUQMAN ASSAFFAT, MT	w
JUDUL GAMBAR	SKALA	
KODE GAMBAR	HALAMAN	JML HALAMAN
ARS	36	

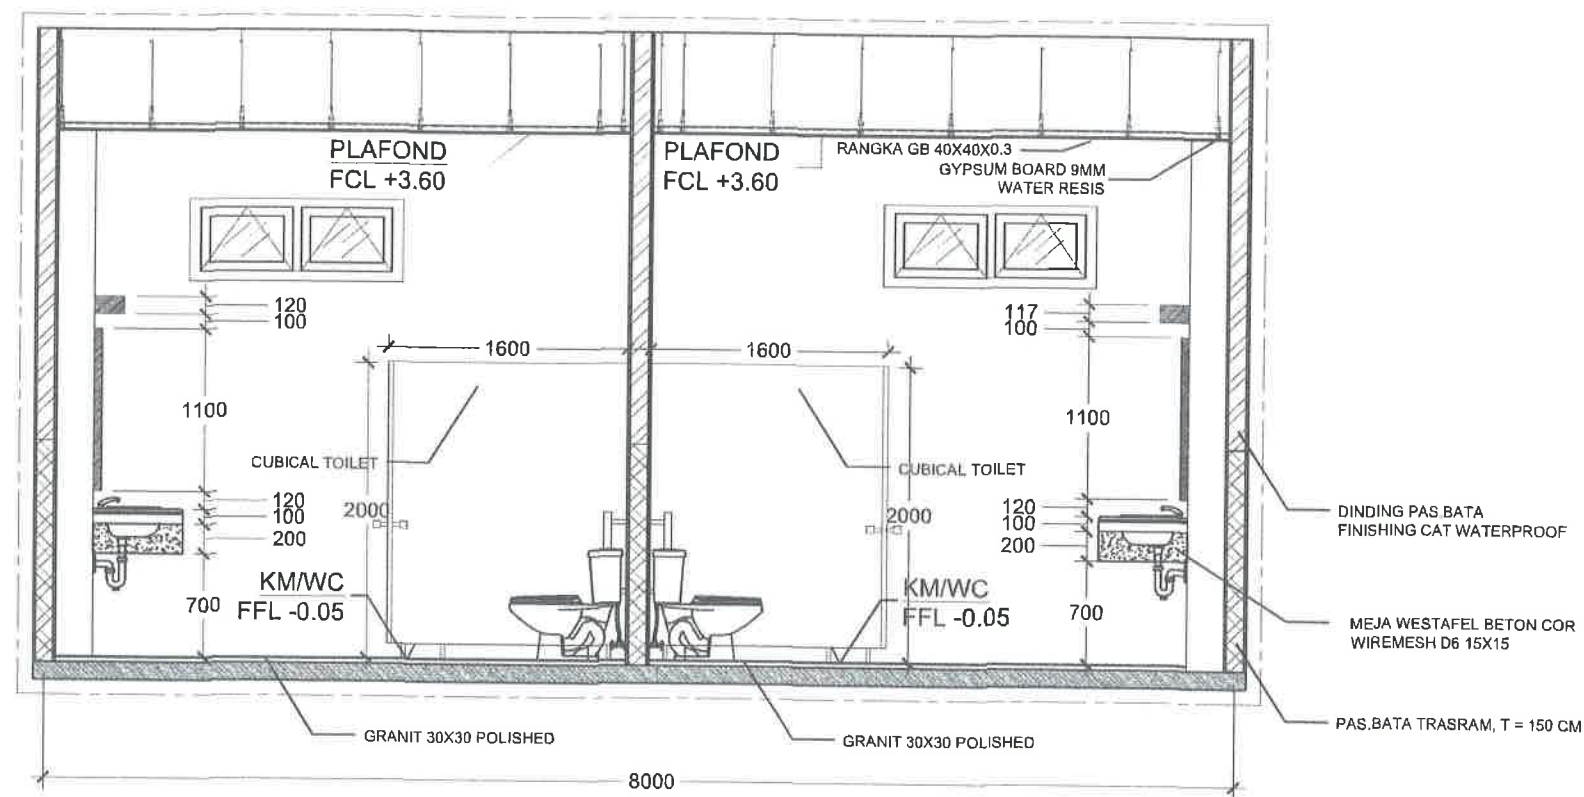

POTONGAN AA
SKALA 1 : 50

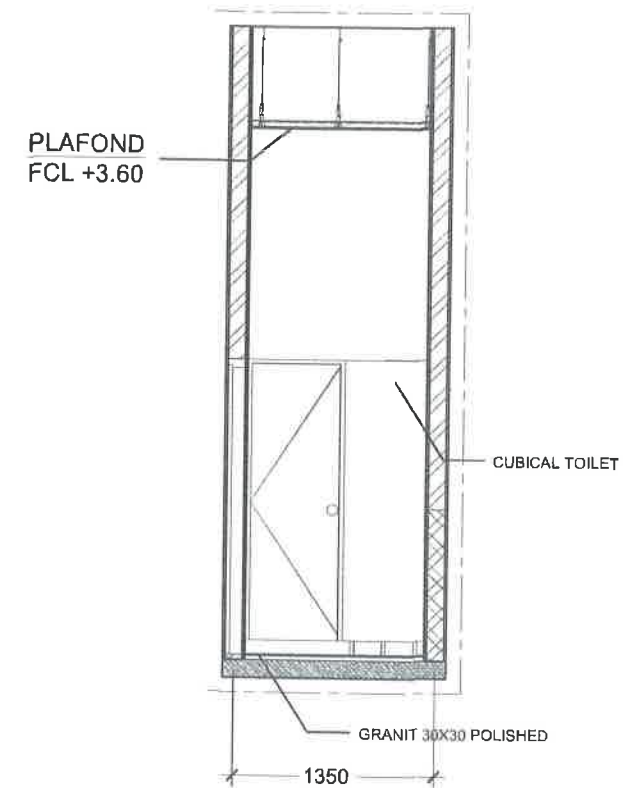

POTONGAN BB
SKALA 1 : 50

POTONGAN LAVATORY LANTAI 1 KHUSUS SENAT
SKALA 1 : 50



UNIVERSITAS ISLAM NEGERI WALISONGO
SEMARANG

KEGIATAN

PRASARANA PTIN (PNBP/BLU)

PEKERJAAN

JASA KONSULTASI PERENCANAAN
PEMBANGUNAN GEDUNG PENDIDIKAN
PROFESI TERPADU UIN SEMARANG TAHUN
2024



Mahin, Arnanto, S.Ag., M.Si
NIP. 197402032000031001

DIPERIKSA OLEH :
MANAJEMEN KONTRUKSI



APRIL YUNAN, ST, IAI
TEAM LEADER

TEAM LEADER

DIBUAT OLEH :
KONSULTAN PERENCANA



DIENG AGUNG
JOJO NUGROHO, ST, IAI
LEADER KSO

JABATAN	NAMA TENAGA AHLI	PARAF
TEAM LEADER	AR. RUDY SETYO EKO PUTRO, ST, IAI	ut
AHLI ARSITEK	AP. DAJUN RUSMAMOKO, IA	h
AHLI STRUKTUR	NA. SRI PURWADI, ST	h
AHLI ELEKTRIKAL	LUQMAN ASSAFFAT, UT	u

JUDUL GAMBAR

SKALA


KODE GAMBAR

HALAMAN


JML HALAMAN

ARS


37

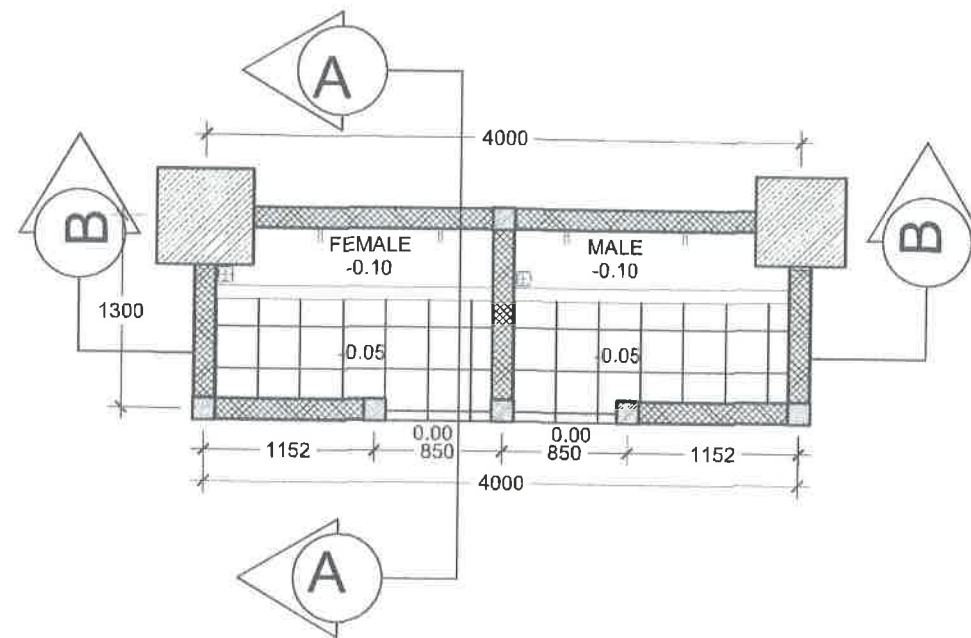

DENAH AREA WUDHU
SKALA 1 : 50

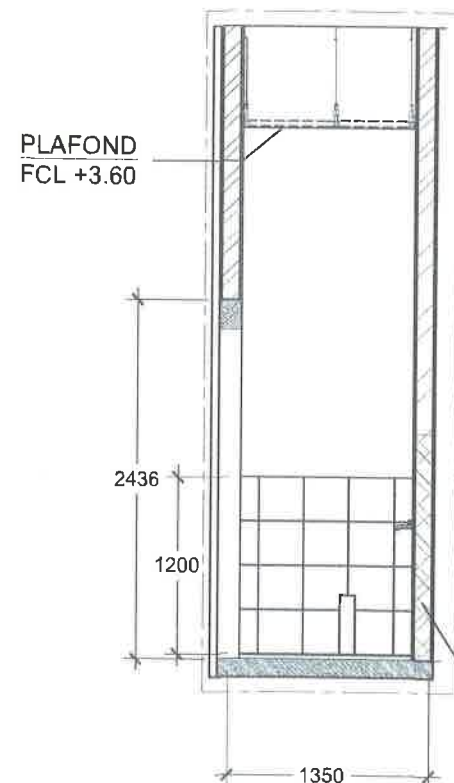

POTONGAN AA
SKALA 1 : 50

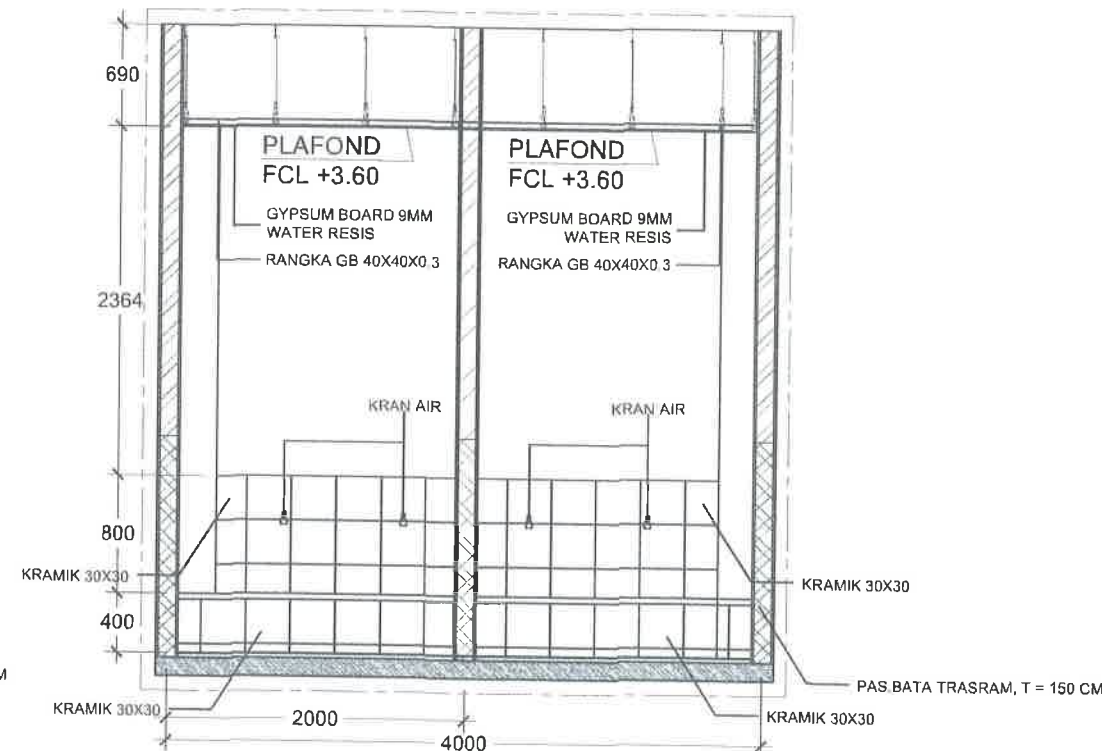

POTONGAN BB
SKALA 1 : 50

DENAH DAN POTONGAN TEMPAT WUDHU
SKALA 1 : 50



UNIVERSITAS ISLAM NEGERI WALISONGO
SEMARANG

KEGIATAN

PRASARANA PTIKIN (PNBP/BLU)

PEKERJAAN

JASA KONSULTASI PERENCANAAN
PEMBANGUNAN GEDUNG PENDIDIKAN
PROFESI TERPADU UIN SEMARANG TAHUN
2024



Manin Arsanita, S.Ag., M.Si
NIP. 19740203200031001

DIPERIKSA OLEH :
MANAJEMEN KONTRUKSI



AR. H. TUNAN, ST, IAI
TEAM LEADER

TEAM LEADER

DIBUAT OLEH :
KONSULTAN PERENCANA



JABATAN	NAMA TENAGA AHLI	PARAF
TEAM LEADER	AR. WIDYO SETYO EKO PUTRO, ST, IAI	us
AHLI ARSITEK	AR. DUDUN RUSMAIMOKO, IAI	h
AHLI STRUKTUR	NA. SRI PURWADI, ST	st
AHLI ELEKTRIKAL	LUQMAN ASSAFFAT, MT	lu

JUDUL GAMBAR

SKALA


KODE GAMBAR

HALAMAN


JML HALAMAN

ARS


38

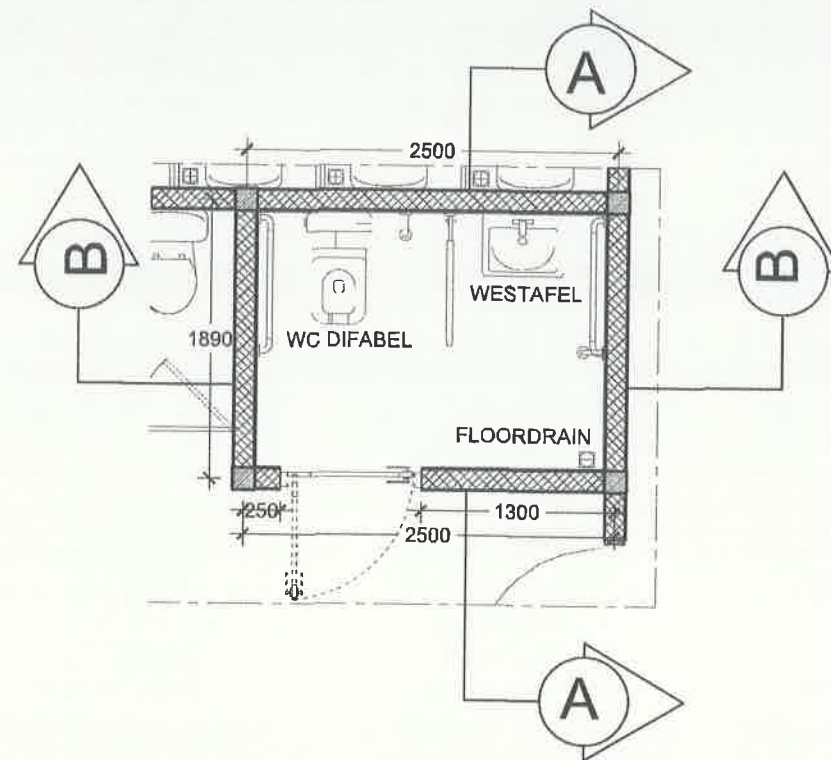

DENAH TOILET DIFABEL 1
SKALA 1 : 50

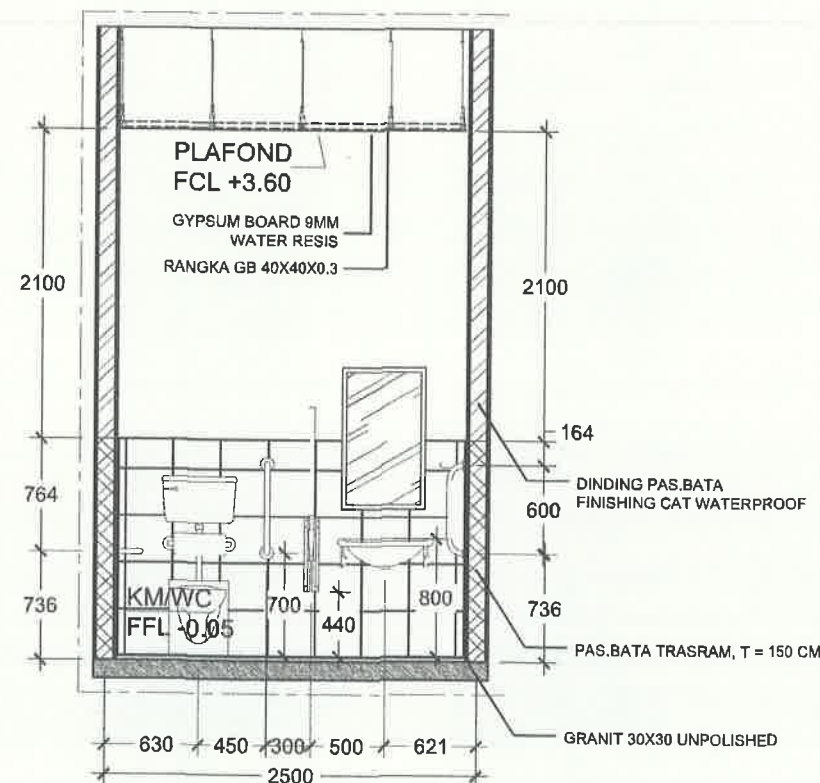

POTONGAN BB
SKALA 1 : 50

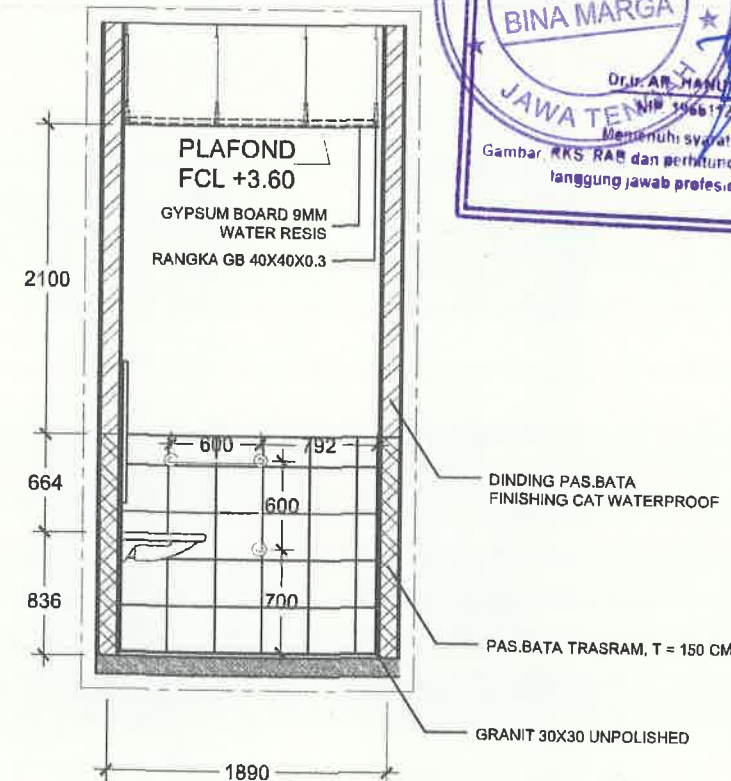

POTONGAN AA
SKALA 1 : 50



UNIVERSITAS ISLAM NEGERI WALISONGO
SEMARANG

KEGIATAN

PRASARANA PTKIN (PNBP/BLU)

PEKERJAAN

JASA KONSULTASI PERENCANAAN
PEMBANGUNAN GEDUNG PENDIDIKAN
PROFESI TERPADU UIN SEMARANG TAHUN
2024



Pasibel Pembuat, Komitmen
UIN Walisongo Semarang

Agahin Arnanto, S.Ag., M.Si
NIP. 197402032000031001

DIPERIKSA OLEH :
MANAJEMEN KONTRUKSI



AR. M. MARAN, ST., IAI
TEAM LEADER

TEAM LEADER


DIBUAT OLEH :
KONSULTAN PERENCANA



JABATAN	NAMA TENAGA AHLI	PARAF
TEAM LEADER	AR. WIDYO SETYO EKO PUTRO, S.T., IAI	us
AHLI ARSITEK	AR. DUJUN RUSNATMOKO, IA	ds
AHLI STRUKTUR	NA. SRI PURWADI, ST	se
AHLI ELEKTERIKAL	LUGMAN ASSAFFAT, MT	lu

JUDUL GAMBAR		SKALA
KODE GAMBAR	HALAMAN	JML HALAMAN
ARS	39	

DENAH DAN POTONGAN TOILET DIFABLE LANTAI 1
SKALA 1 : 50

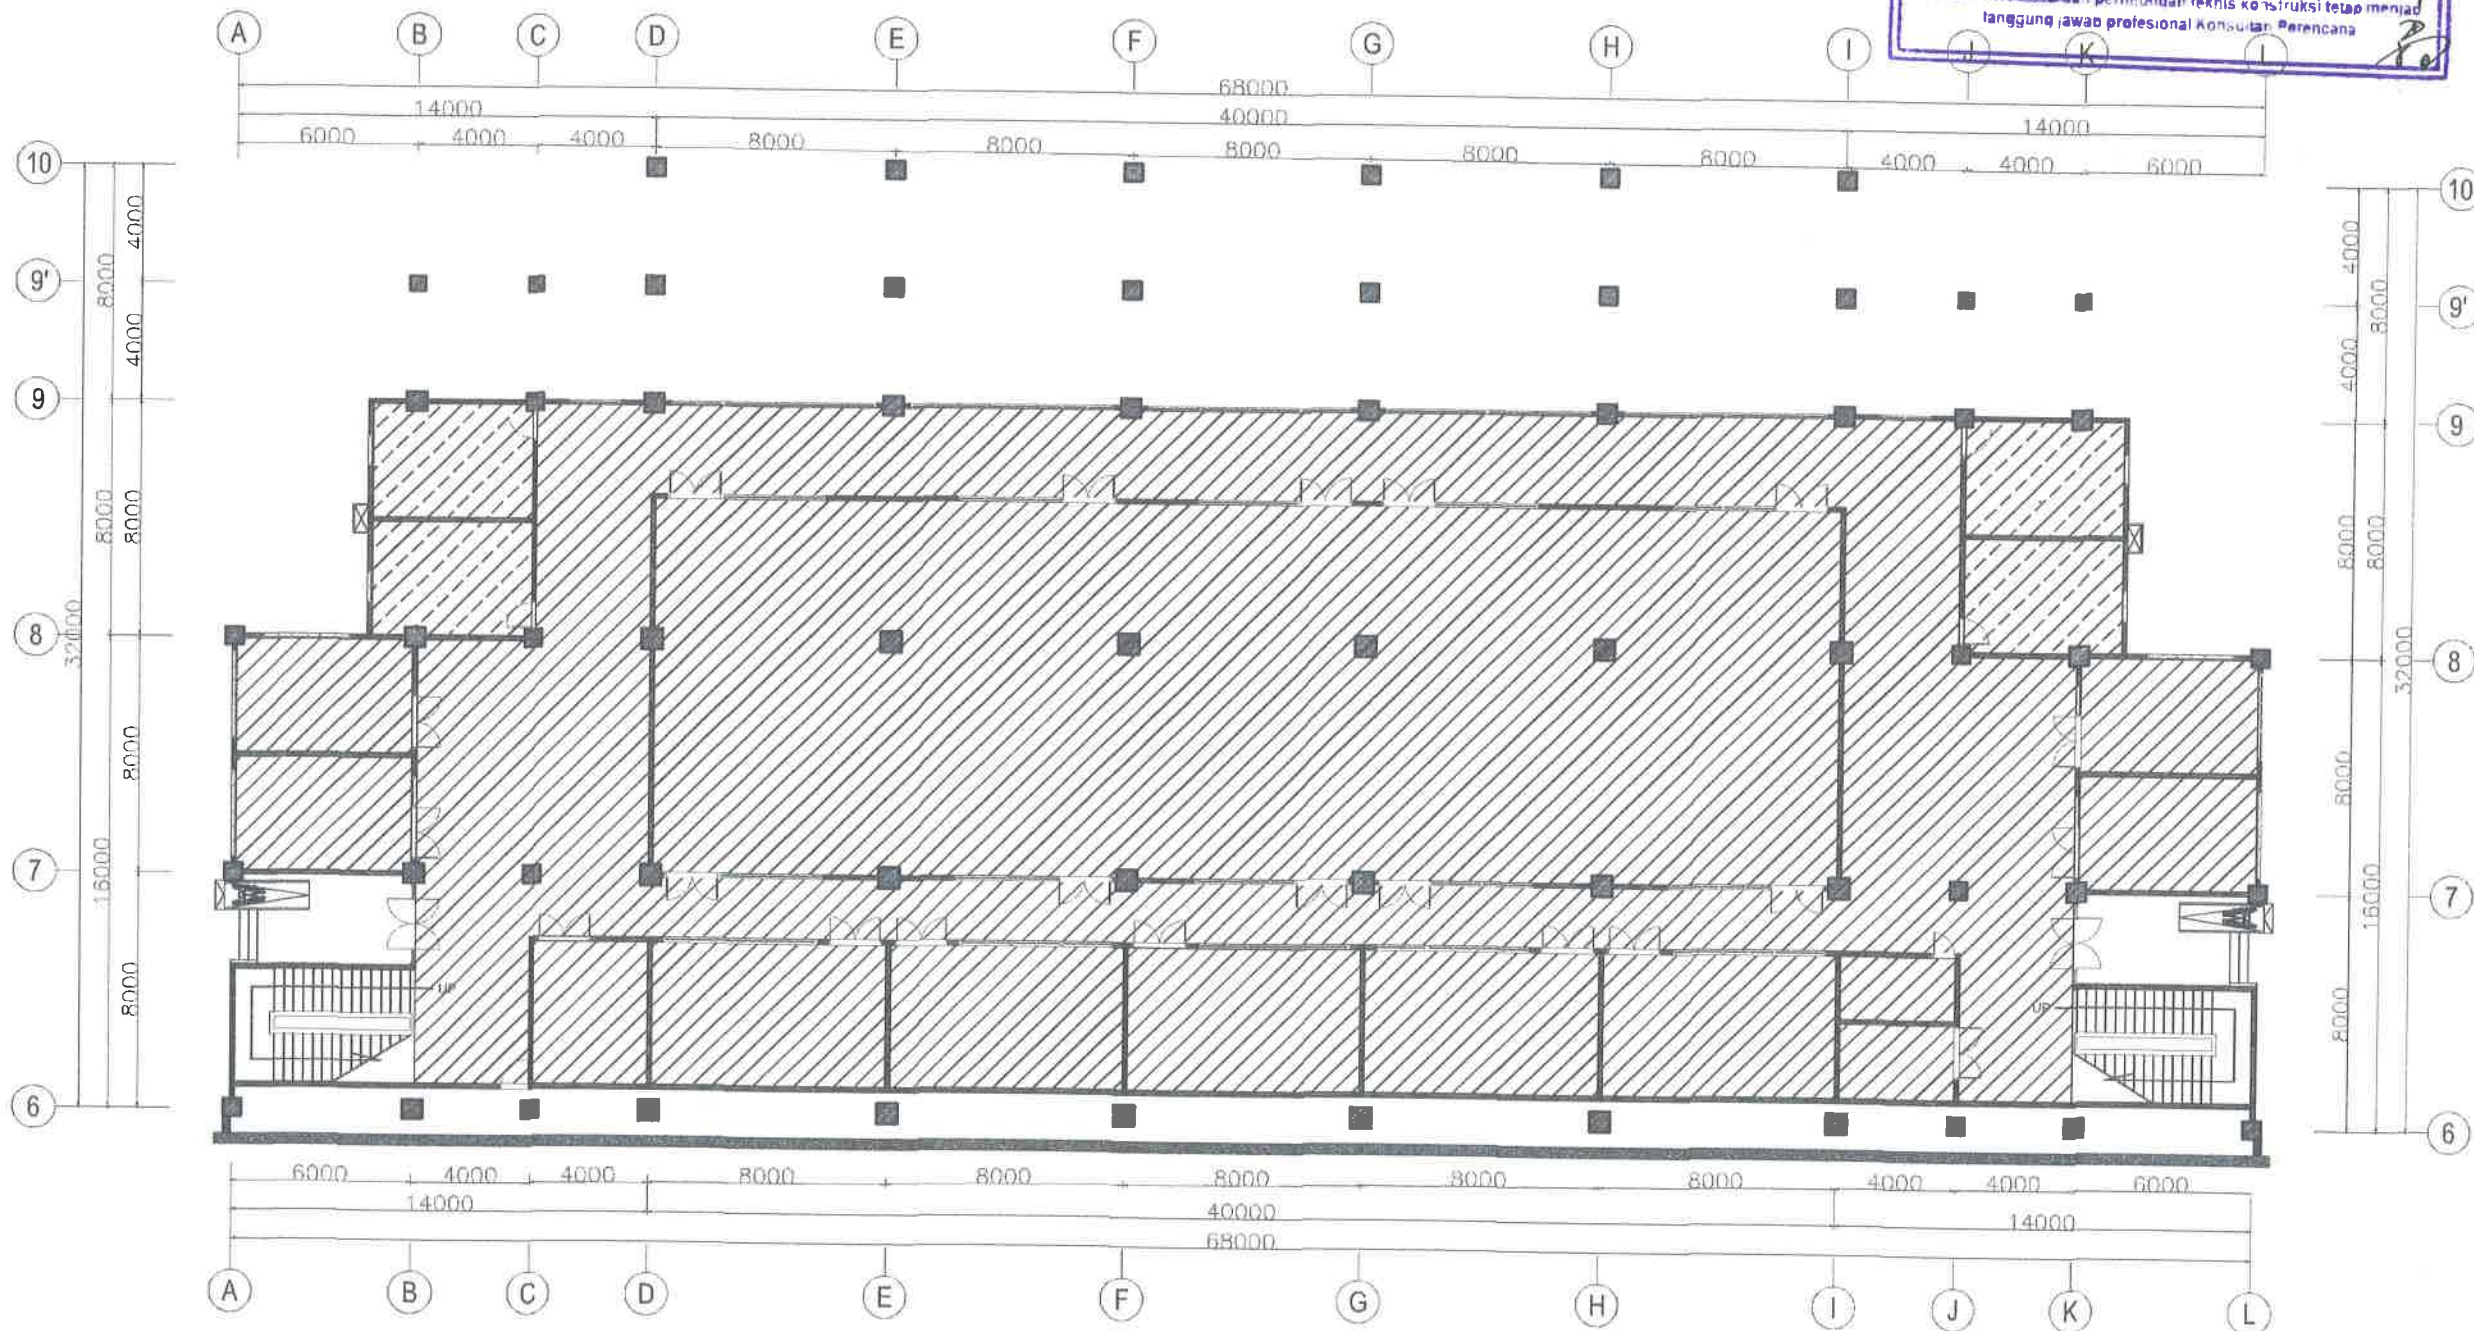

DENAH PLAFON LANTAI DASAR
SKALA 1 : 350

KETERANGAN

- PLAFON GB 9 MM MODUL 60X60 (RANGKA HOLLOW 40X40)
- PLAFON GB 9 MM WATER RESIST MODUL 60X60 (RANGKA HOLLOW 40X40)



UNIVERSITAS ISLAM NEGERI WALISONGO
SEMARANG

KEGIATAN

PRASARANA PTKN (PNBP/BLU)

PEKERJAAN

JASA KONSULTASI PERENCANAAN
PEMBANGUNAN GEDUNG PENDIDIKAN
PROFESI TERPADU UIN SEMARANG TAHUN
2024



MENGETAHUI

Pejabat Pembuat Komitmen
UIN Walisongo Semarang

M. Arif, S. Ag., M. Si
NIP. 197402032000031001

DIPERIKSA OLEH :
MANAJEMEN KONTRUKSI




TEAM LEADER

DIBUAT OLEH :
KONSULTAN PERENCANA



JABATAN	NAMA TENAGA AHLI	PARAF
TEAM LEADER	AR. WIDYO SETYO BUDI PUTRO, S.T., IAI	us
AHLI ARSITEK	AR. DUAJUN RUSMIAMOKO, IAI	H
AHLI STRUKTUR	NA. SRI PURWADI, ST	se
AHLI ELEKTRIKAL	LUQMAN ASSAFFAT, MT	du

JUDUL GAMBAR		SKALA
KODE GAMBAR	HALAMAN	JML HALAMAN
ARS	41	

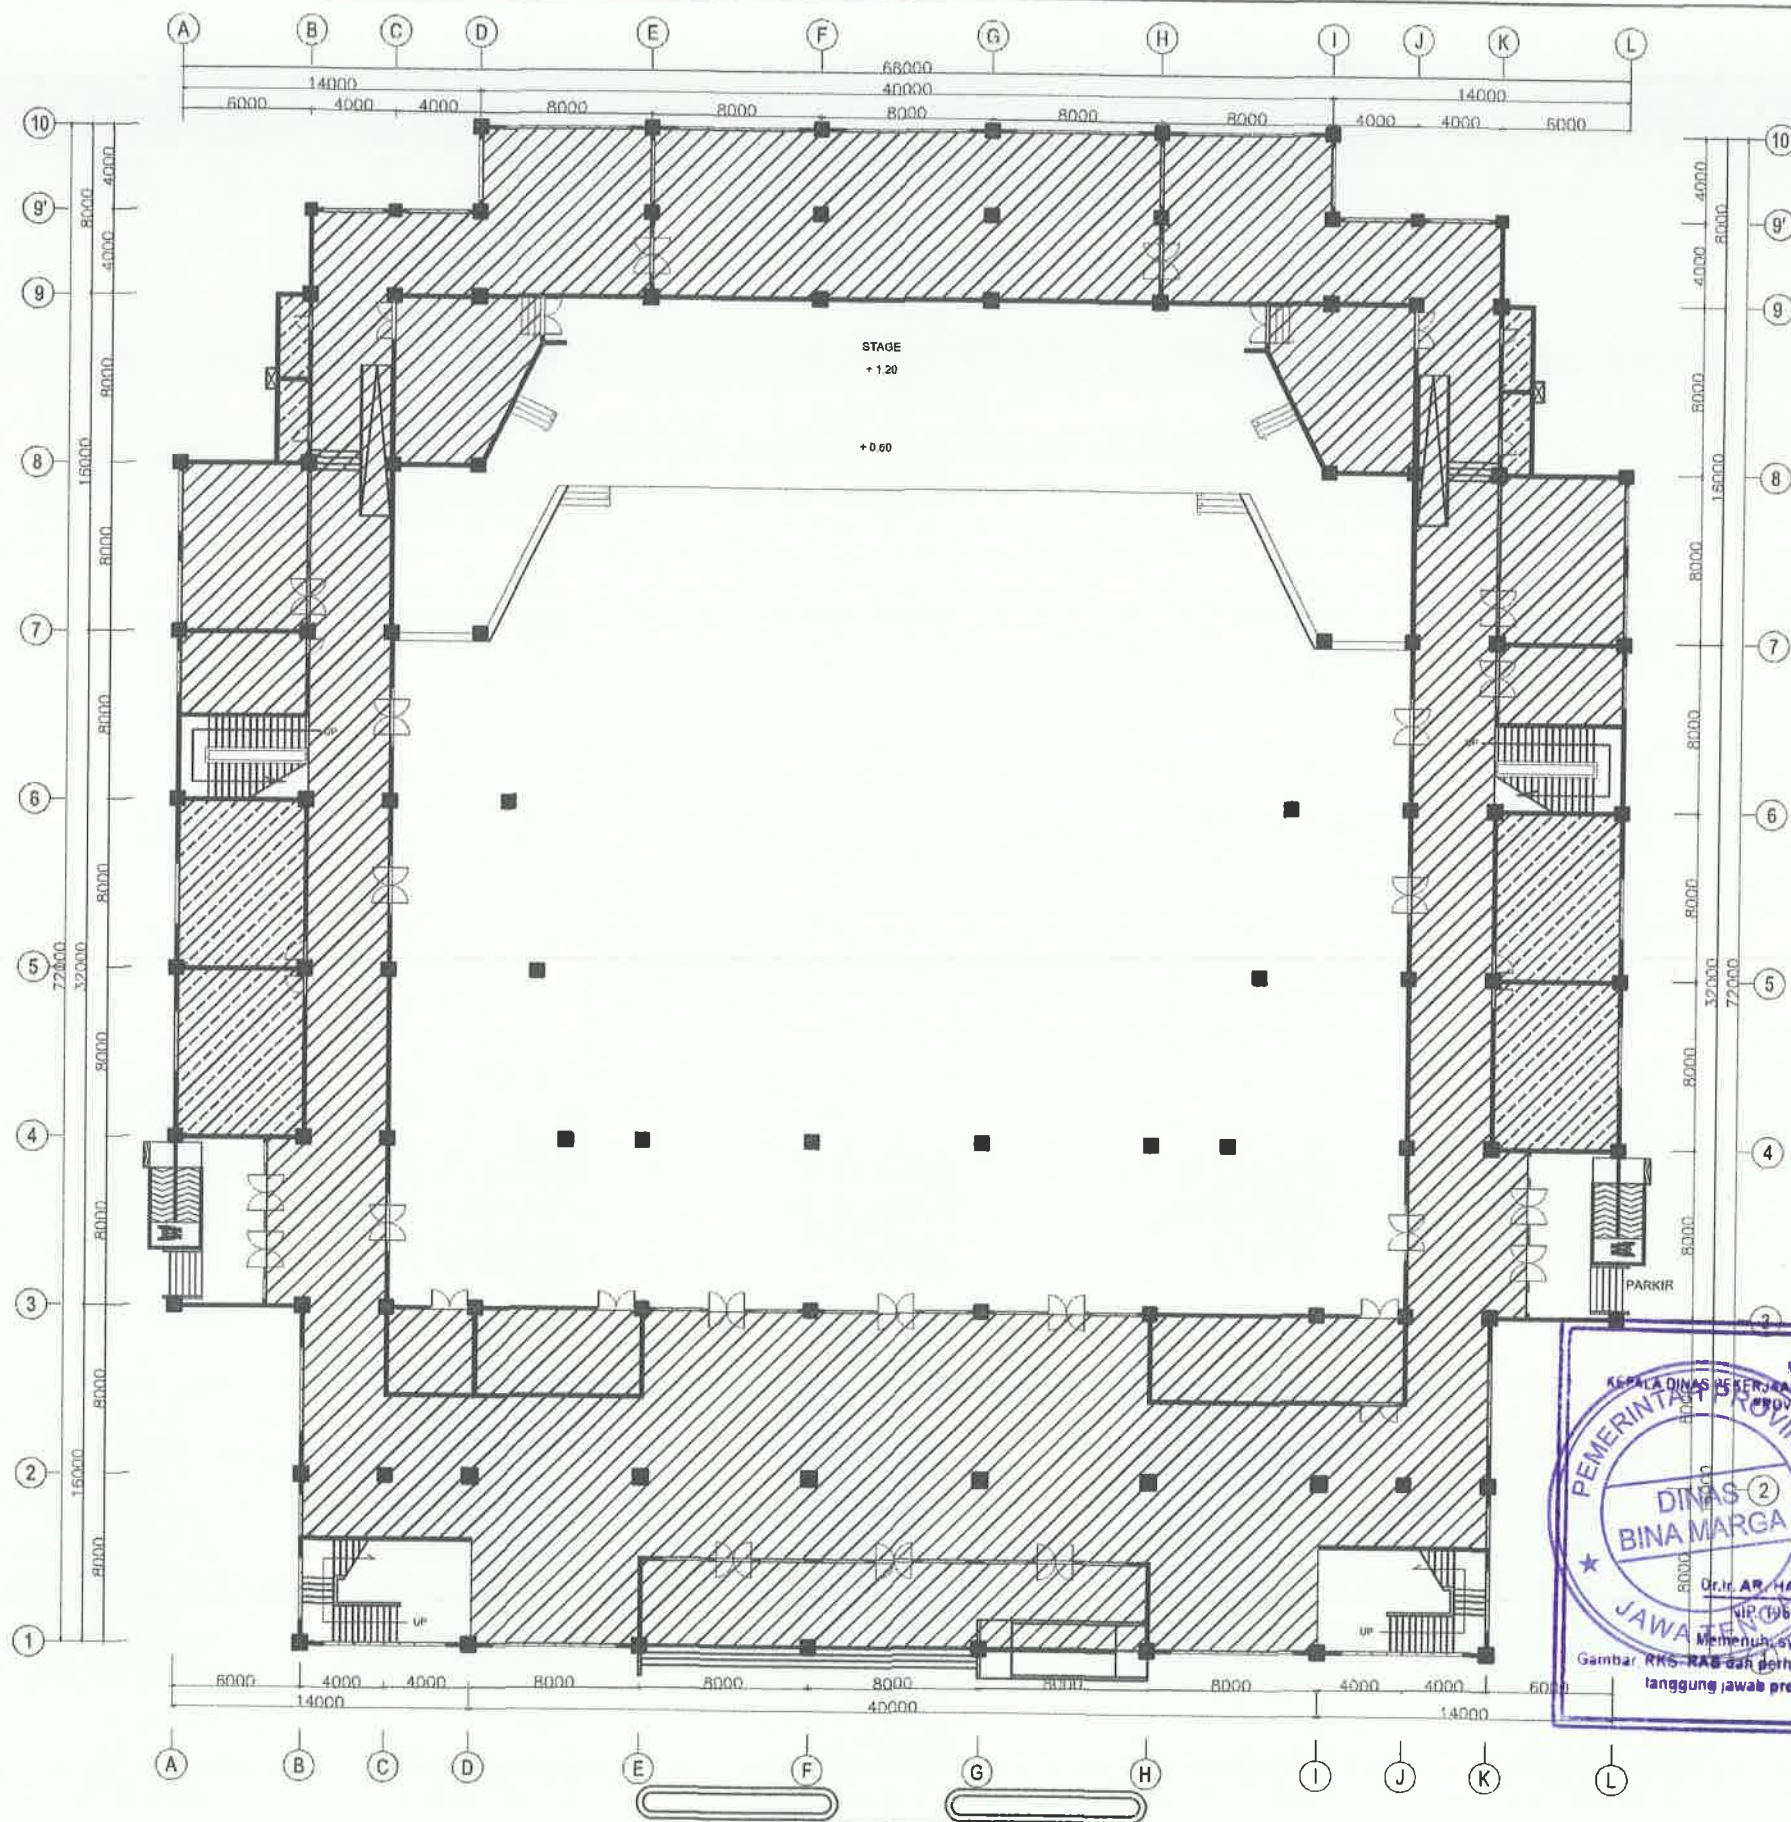

KETERANGAN

- PLAFON GB 9 MM MODUL 60X60 (RANGKA HOLLOW 40X40X0.3)
- PLAFON GB 9 MM WATER RESIST MODUL 60X60 (RANGKA HOLLOW 40X40X0.3)

DENAH PLAFON LANTAI 1
SKALA 1 : 350



UNIVERSITAS ISLAM NEGERI WALISONGO
SEMARANG

KEGIATAN

PRASARANA PTIKIN (PNBP/BLU)

PEKERJAAN

JASA KONSULTASI PERENCANAAN
PEMBANGUNAN GEDUNG PENDIDIKAN
PROFESI TERPADU UIN SEMARANG TAHUN
2024



Kepala Pengantar Anggaran
UIN Walisongo Semarang

Mahin Aranto, S.Ag., M.Si
NIP. 197402032000031001

DIPERIKSA OLEH :
MANAJEMEN KONTRUKSI



TEAM LEADER

DIBUAT OLEH :
KONSULTAN PERENCANA



JABATAN	NAMA TENAGA AHLI	PARAF
TEAM LEADER	AR. WIDYO SETYO EKO PUTRO, S.T., IAI	us
AHLI ARSITEK	AR. DUJUN RUSWATMOKO, IAI	Hi
AHLI STRUKTUR	NA. SRI PURWADI, ST	SP
AHLI ELEKTRIKAL	LUGMAN ASSAFFAT, MT	Lu

JUDUL GAMBAR

SKALA


KODE GAMBAR

HALAMAN


JML. HALAMAN

ARS

42

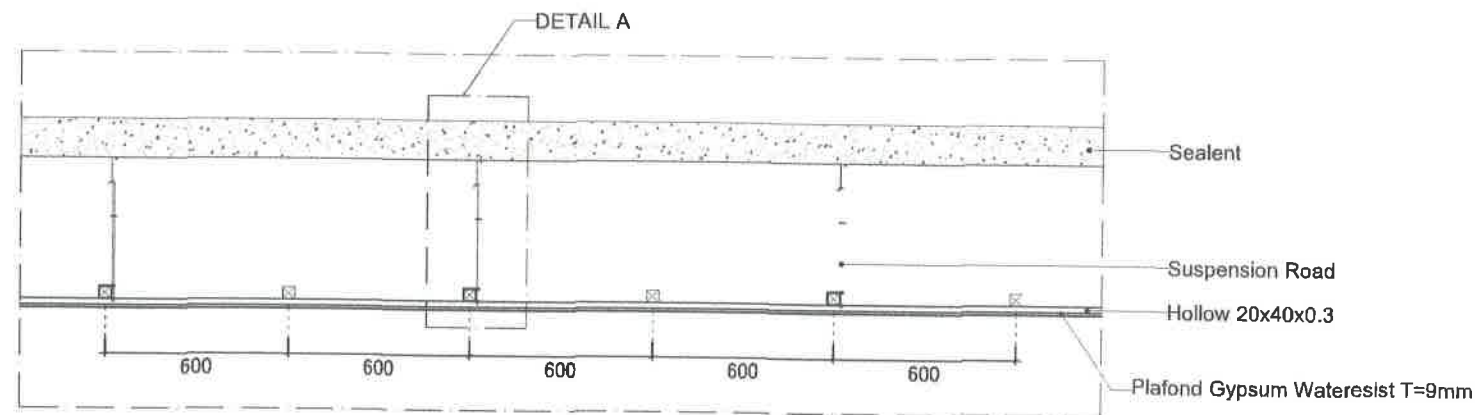


POTONGAN A-A

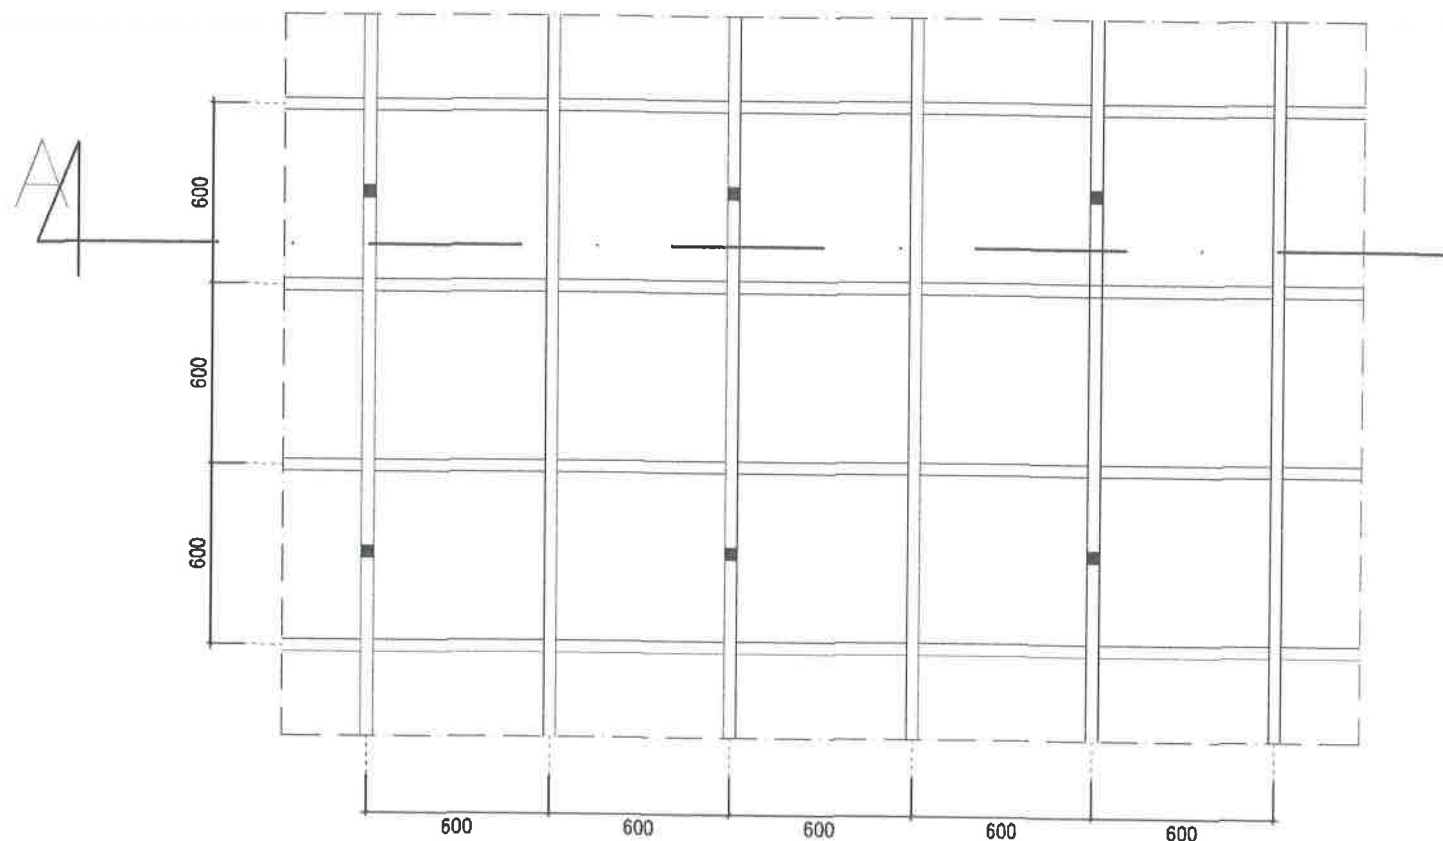

SEQUEL DENAH RANGKA PLAFOND

DETAIL PLAFOND GYPSUM WATERESIST 9MM
SKALA 1 : 25

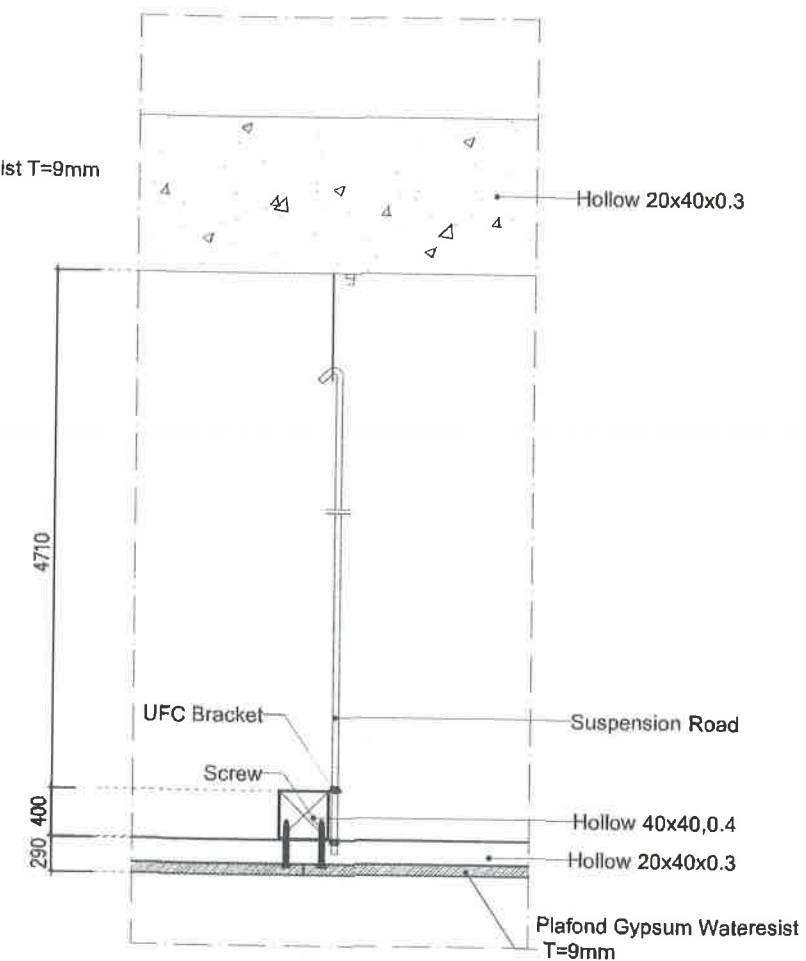

DETAIL-A



UNIVERSITAS ISLAM NEGERI WALISONGO SEMARANG

KEGIATAN

PRASARANA PTKN (PNBP/BLU)

PEKERJAAN

JASA KONSULTASI PERENCANAAN PEMBANGUNAN GEDUNG PENDIDIKAN PROFESI TERPADU UIN SEMARANG TAHUN 2024



Mahin Aranta, S.Ag., M.Si
NIP. 197402032000031001

DIPERIKSA OLEH :
MANAJEMEN KONTRUKSI



AR. H. YUSMAN, ST. IAI
TEAM LEADER


TEAM LEADER

DIBUAT OLEH :
KONSULTAN PERENCANA




JABATAN	NAMA TENAGA AHLI	PARAF
TEAM LEADER	AR. WIDYO SETYO EKO PUTRO, ST. IAI	us
AHLI ARSITEK	AR. DIJUN RUSMIATMOKO, IAI	h
AHLI STRUKTUR	WA. SRI PURWADI, ST	sp
AHLI ELEKTRIKAL	LUQMAN ASSAFFAT, MT	lu


JUDUL GAMBAR		SKALA
KODE GAMBAR	HALAMAN	JML HALAMAN
ARS	46	

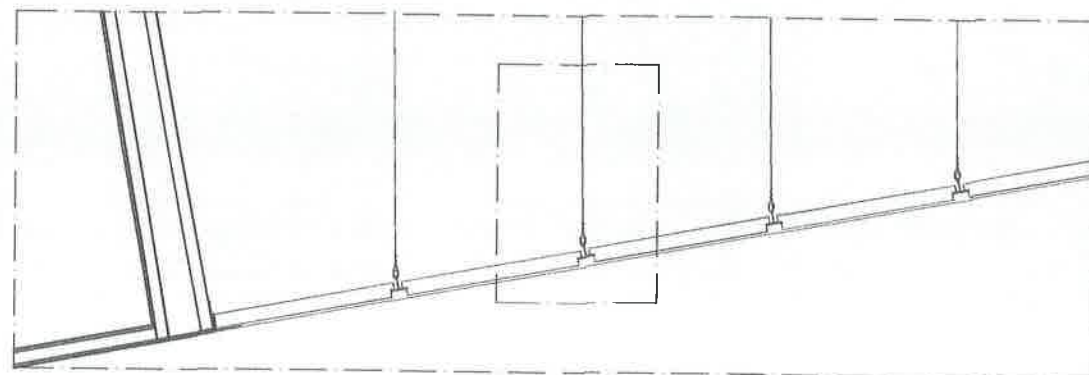

POTONGAN A-A

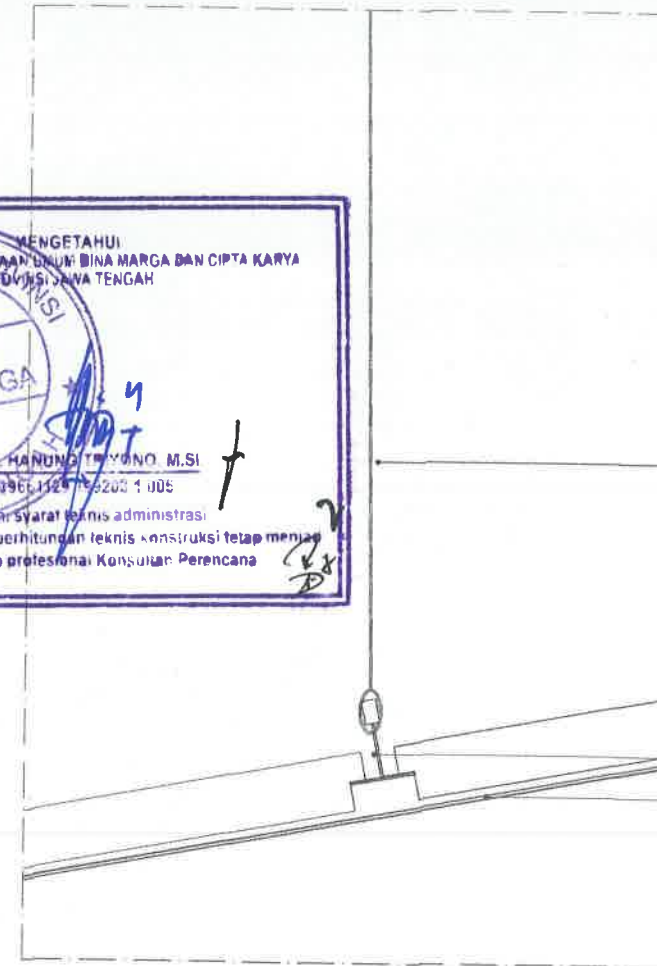

DETAIL-A

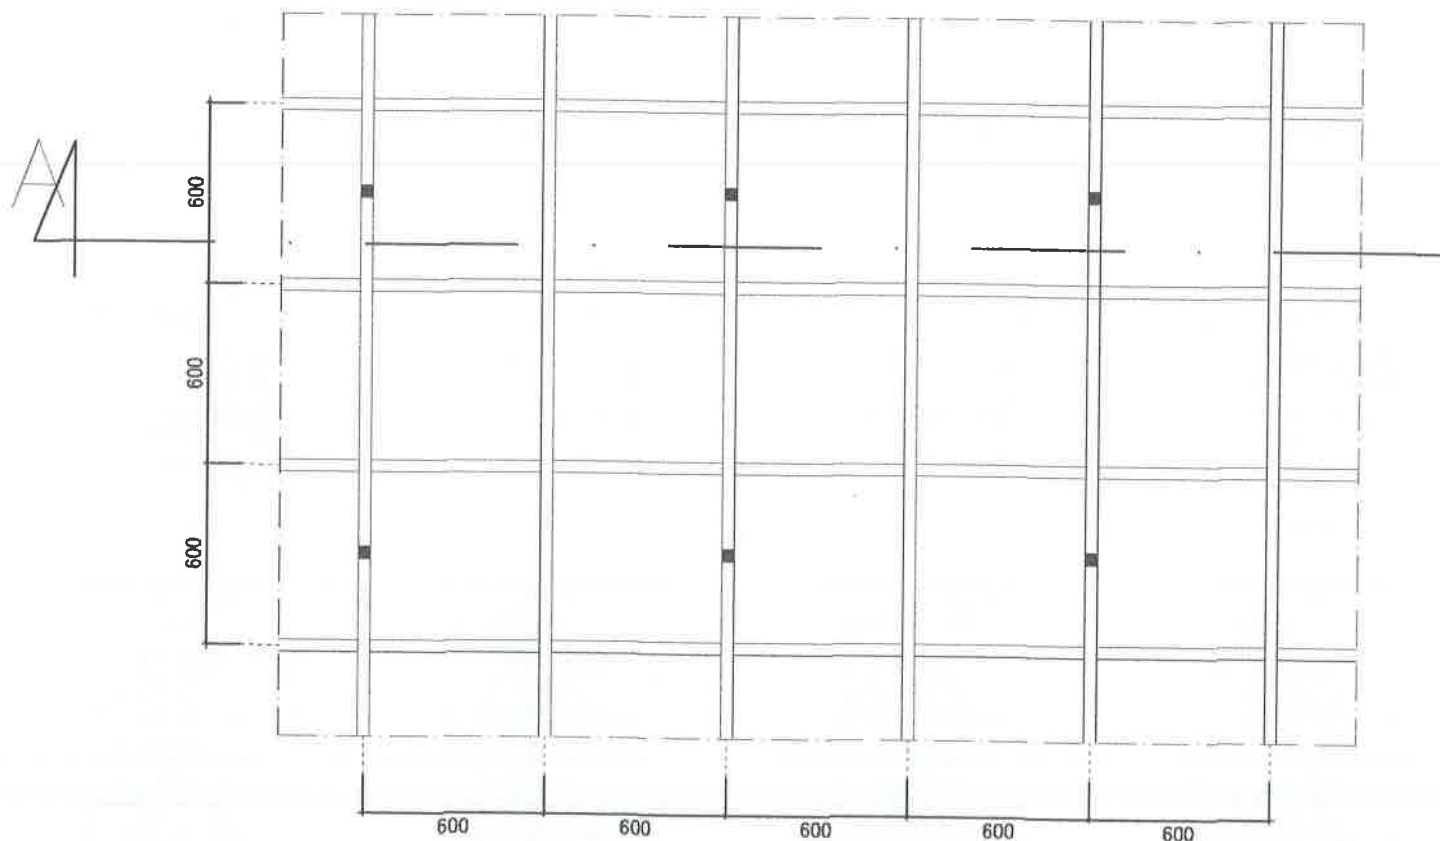

ISOMETRIK

DETAIL PLAFOND AKUSTIK 9MM
SKALA 1 : 25



UNIVERSITAS ISLAM NEGERI WALISONGO
SEMARANG

KEGIATAN

PRASARANA PTIN (PNBP/BLU)

PEKERJAAN

JASA KONSULTASI PERENCANAAN
PEMBANGUNAN GEDUNG PENDIDIKAN
PROFESI TERPADU UIN SEMARANG TAHUN 2024



Pejabat Pembuat Komitmen
UIN Walisongo Semarang

Mahin Arnanita, S.Ag., M.Si
NIP. 197402032000031001

DIPERIKSA OLEH :
MANAJEMEN KONTRUKSI



AP. M. YUNN, ST, IAI
TEAM LEADER

TEAM LEADER

DIBUAT OLEH :
KONSULTAN PERENCANA




JABATAN	NAMA TENAGA AHLI	PARAF
TEAM LEADER	AK. WIDYO SETYO EKO PUTRO ST, IAI	us
AHLI ARSITEK	AP. DAJUN RUSMIATMOKO, IAI	hi
AHLI STRUKTUR	NA. SRI PURWADI, ST	sp
AHLI ELEKTERIKAL	LUQMAN ASSAFFAT, MT	lu

JUDUL GAMBAR SKALA

KODE GAMBAR HALAMAN JML HALAMAN

ARS 47

PEMERINTAH PROVINSI JAWA TENGAH
DINAS BINA MARGA
MENGETAHUI
Dr. H. AR. HANUNG TRIMONO, M.Si
NIP. 196610271992021005
Memenuhi syarat teknis administrasi
Gambar RKS RAB dan perhitungan teknis konstruksi tetap menjadi tanggung jawab profesional Konsultan Perencana

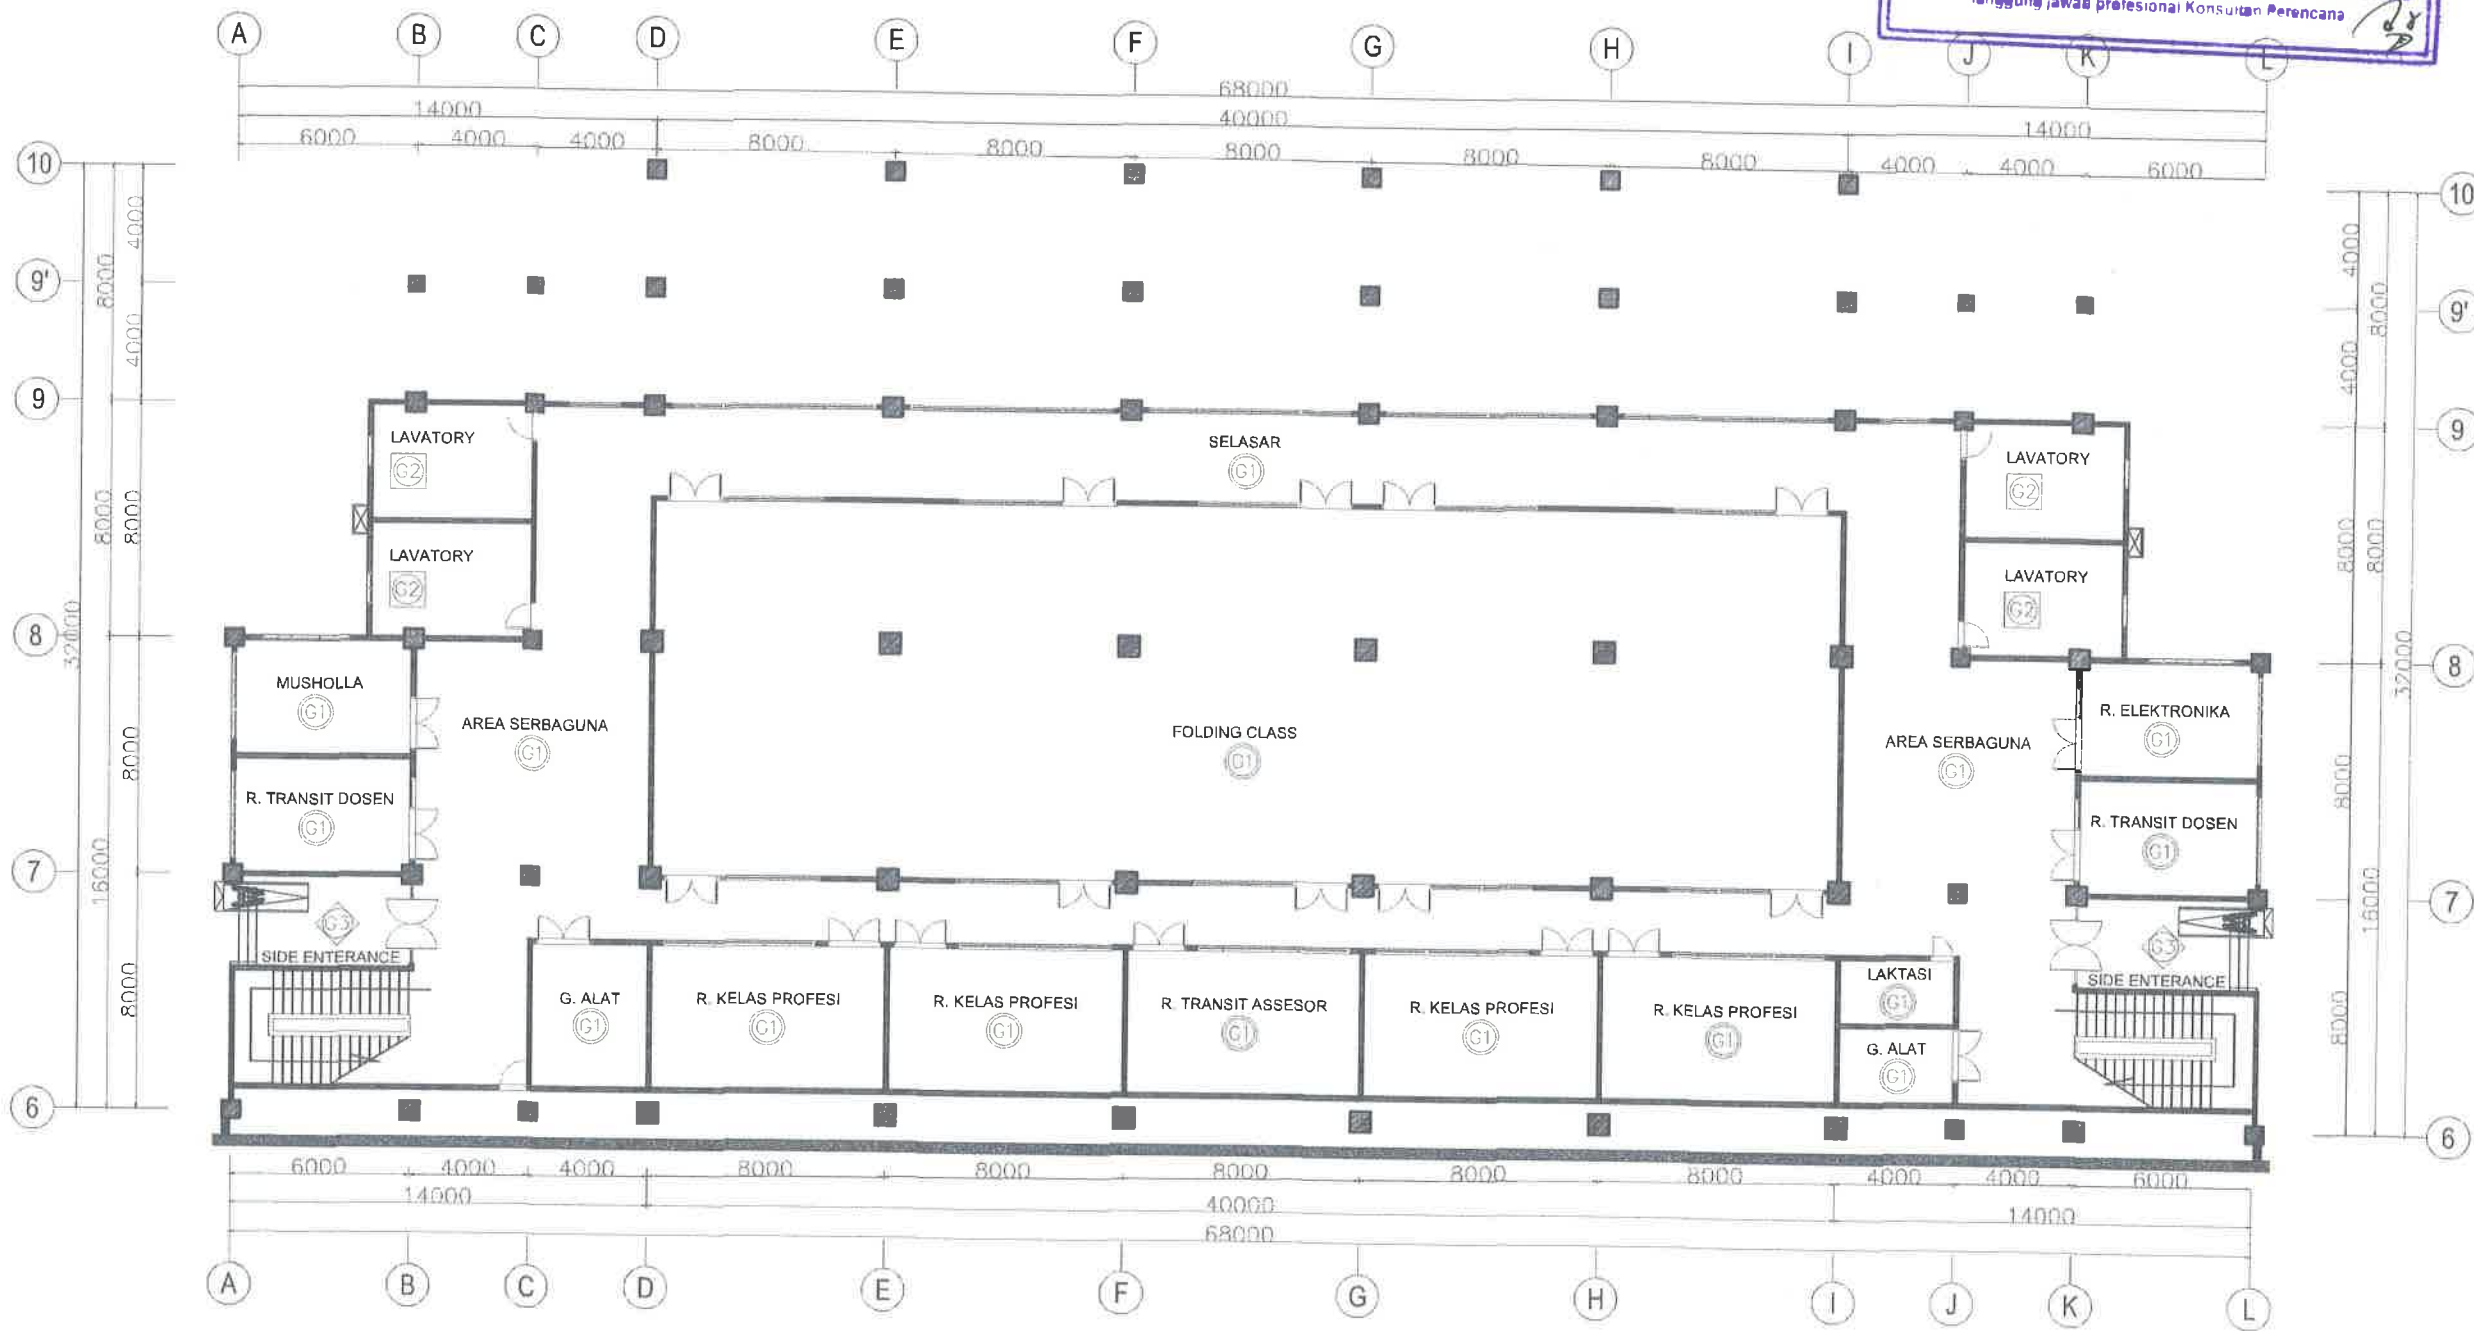

DENAH FINISHING LANTAI DASAR
SKALA 1 : 350

KETERANGAN	
G1	GRANIT 60X60 POLISHED
G2	GRANIT 30X30 POLISHED
G3	GRANIT 40X40 POLISHED



UNIVERSITAS ISLAM NEGERI WALISONGO
SEMARANG

KEGIATAN

PRASARANA PTKN (PNBP/BLU)

PEKERJAAN

JASA KONSULTASI PERENCANAAN
PEMBANGUNAN GEDUNG PENDIDIKAN
PROFESI TERPADU UIN SEMARANG TAHUN
2024



MENGETAHUI
Kusniyati, Pengantar Anggaran
UIN Walisongo Semarang
NIP. 197402032000031001

Pejabat Pembuat Komitmen
UIN Walisongo Semarang

Man. Arifanto, S.Ag., M.Si
NIP. 197402032000031001

DIPERIKSA OLEH :
MANAJEMEN KONTRUKSI



PT. MARANRU MARAYA MANDAH
CORPORATE TRADING & ENGINEERING SERVICES
Pusat Bina Gedung, Cluster Klaten Blok 3B Semarang
Klaten

AB. M. YUSUF, S.T., IAI
TEAM LEADER

TEAM LEADER

DIBUAT OLEH :
KONSULTAN PERENCANA




DENG AGUNG
CONSULTANT
LEADER KSO

JABATAN	NAMA TENAGA AHLI	PARAF
TEAM LEADER	AR. WISUD SETYO KNO PURWO, S.T., IAI	us
AHLI ARSITEK	AP. DUDUN RUSMIANORO, IAI	ht
AHLI STRUKTUR	HA. GRI PURWADI, SI	sp
AHLI ELEKTRIKAL	LUKMAN ASSAFFA, MT	lu

JUDUL GAMBAR	SKALA

KODE GAMBAR	HALAMAN	JML HALAMAN
ARS	48	

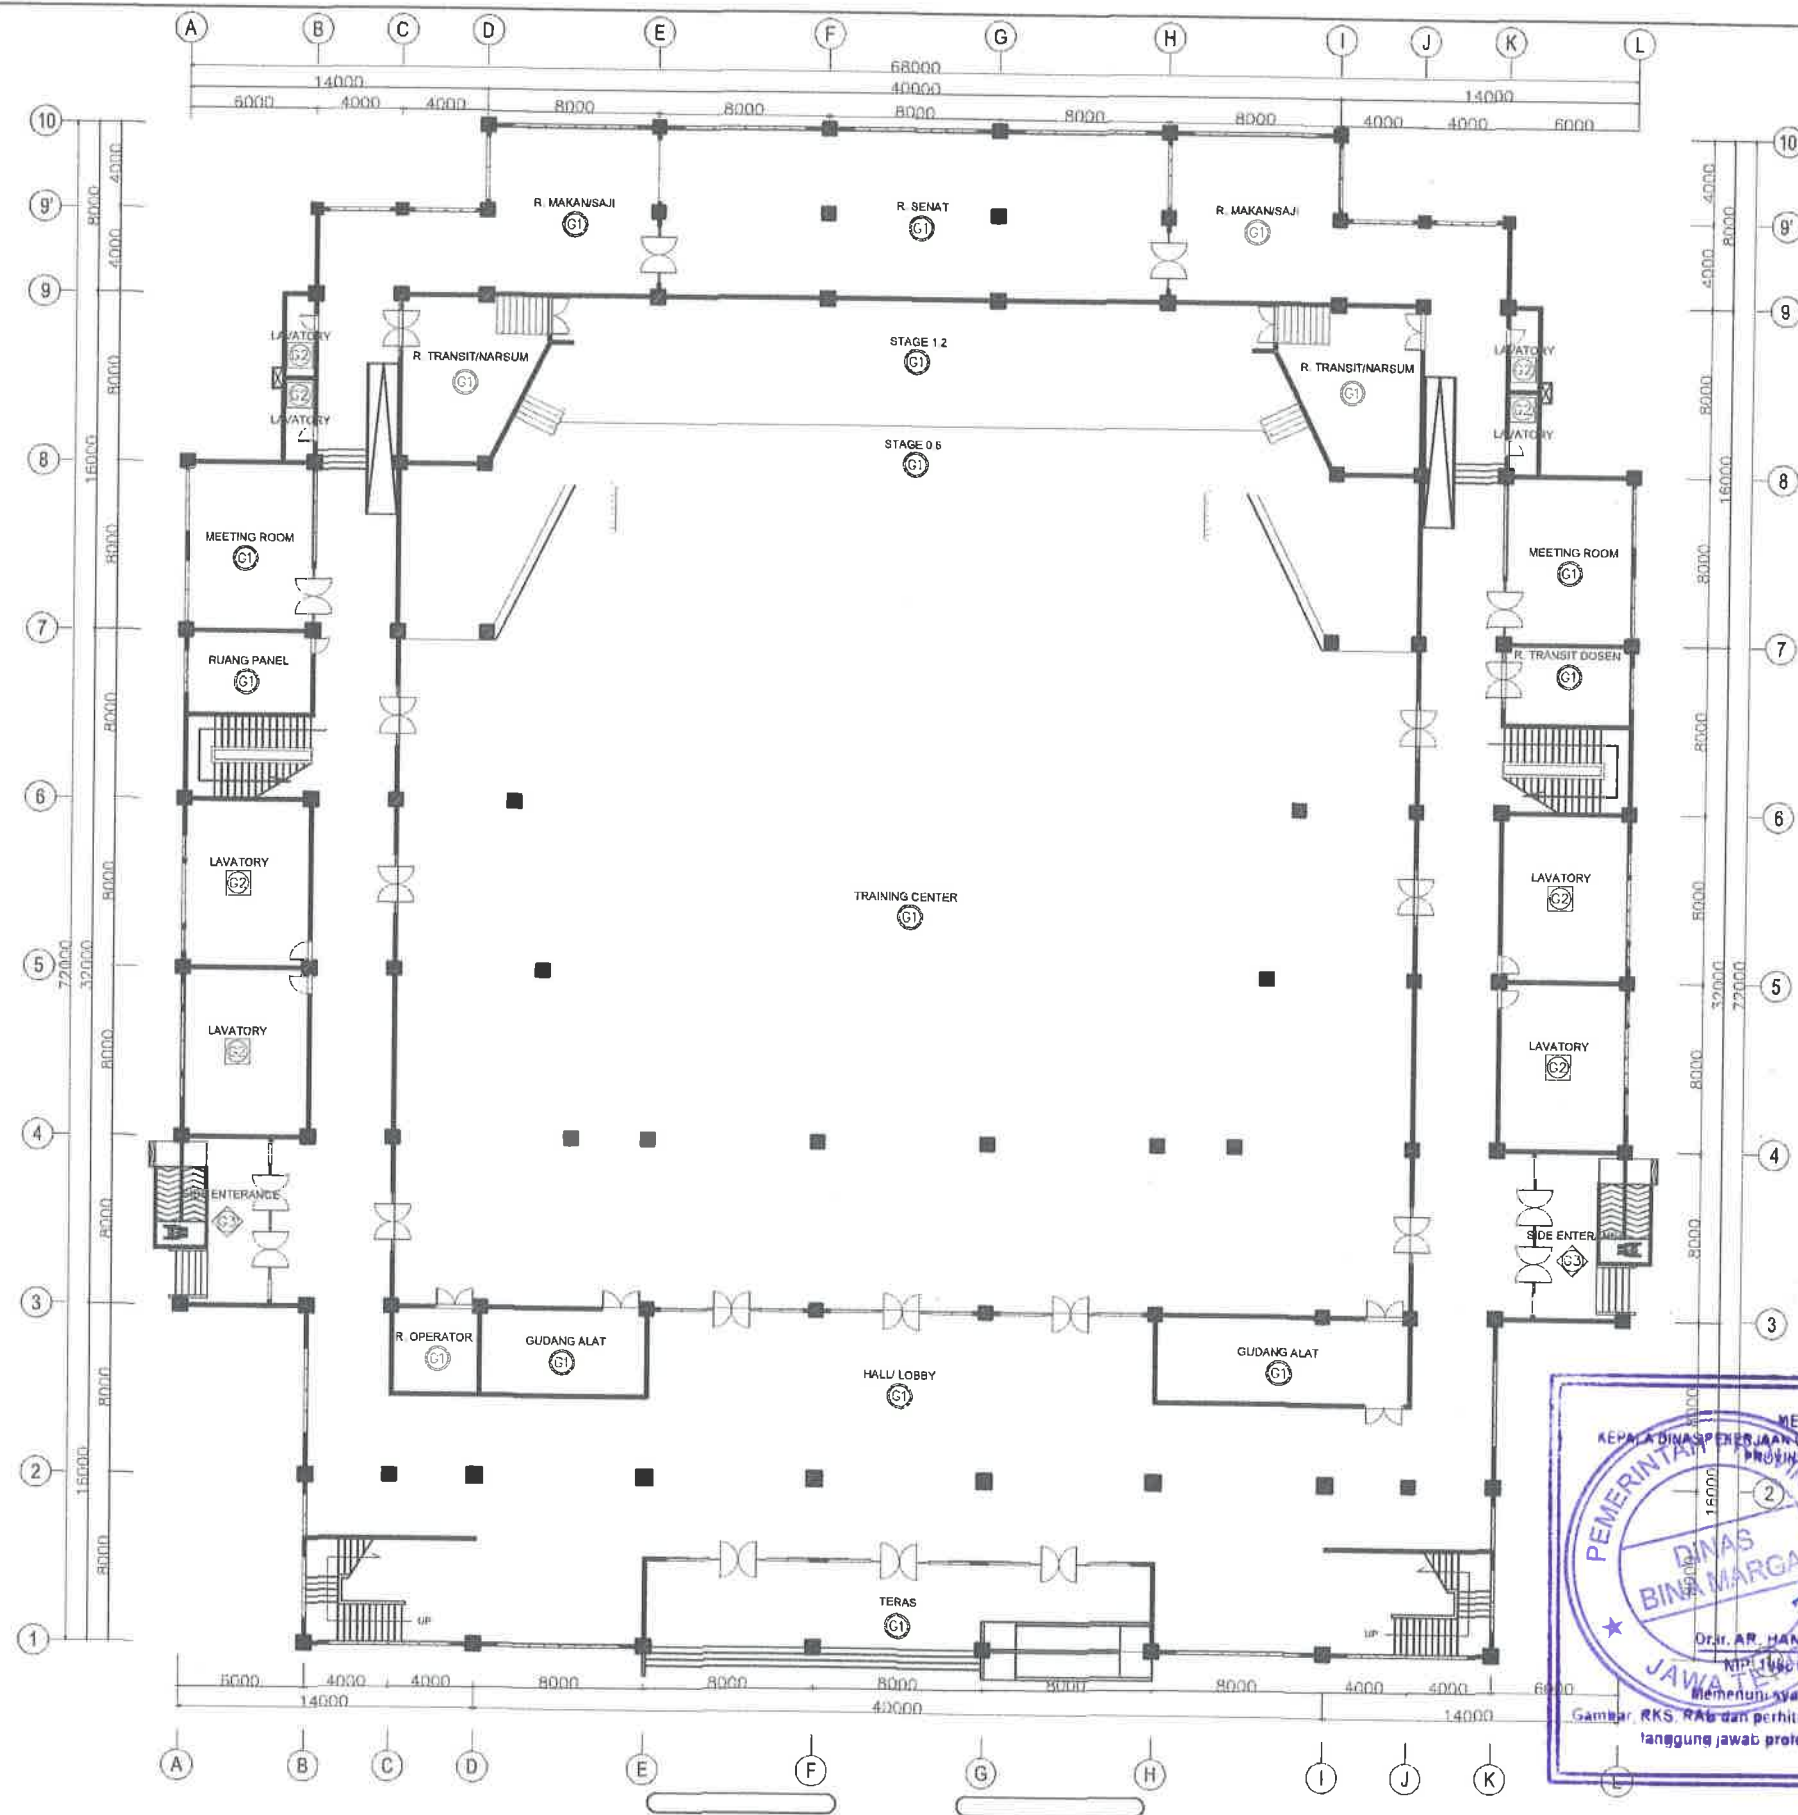

KETERANGAN

①	GRANIT 60X60 POLISHED
②	GRANIT 30X30 POLISHED
③	GRANIT 40X40 POLISHED

DENAH FINISHING LANTAI 1
SKALA 1 : 350



UNIVERSITAS ISLAM NEGERI WALISONGO
SEMARANG

KEGIATAN

PRASARANA PTIN (PNBP/BLU)

PEKERJAAN

JASA KONSULTASI PERENCANAAN
PEMBANGUNAN GEDUNG PENDIDIKAN
PROFESI TERPADU UIN SEMARANG TAHUN
2024



Pejabat Pembuat Komitmen
UIN Walisongo Semarang

Mohin Arianto, S.Ag., M.Si
NIP. 197402032000031001

DIPERIKSA OLEH :
MANAJEMEN KONTRUKSI




TEAM LEADER

DIBUAT OLEH :
KONSULTAN PERENCANA



JABATAN	NAMA TENAGA AHLI	PARAF
TEAM LEADER	AR. WIDYO SETYO EKO PUTRO, S.T., IAI	u
AHLI ARSITEK	AR. DUJUN RUSMIAMOKO, IAI	H
AHLI STRUKTUR	NA. SRI PURWADI, ST	W
AHLI ELEKTRIKAL	LUQMAN ASSAFFAT, MT	W

JUDUL GAMBAR		SKALA
KODE GAMBAR	HALAMAN	JML HALAMAN
ARS	49	

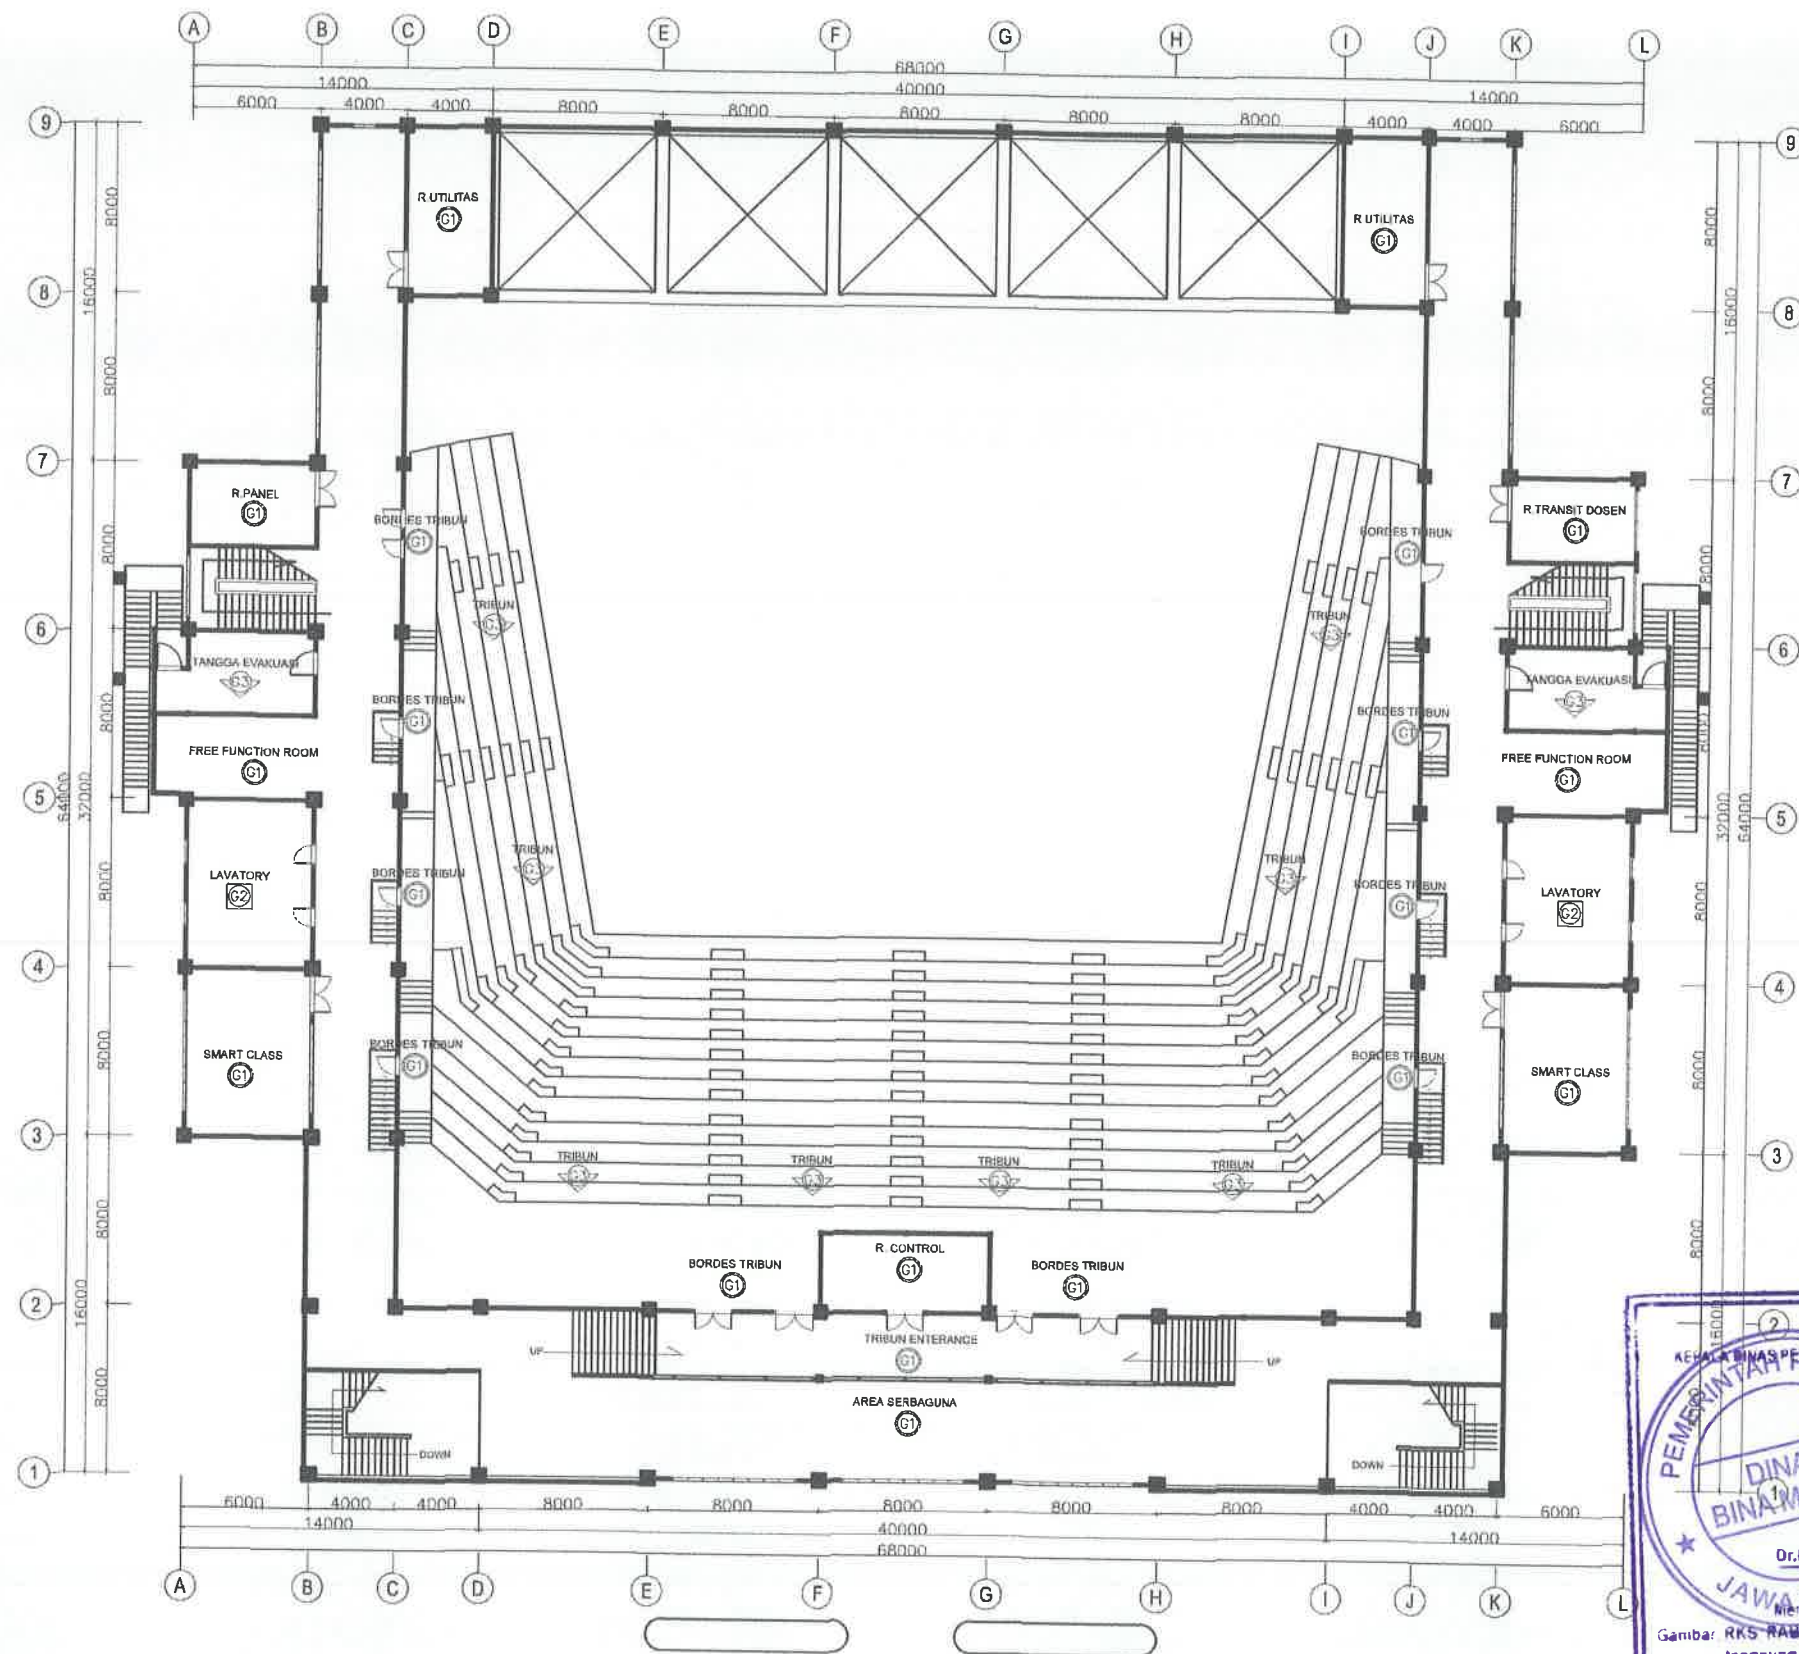

KETERANGAN

⊙	GRANIT 60X60 POLISHED
⊠	GRANIT 30X30 POLISHED
⬢	SCREED BETON

DENAH FINISHING LANTAI 2
SKALA 1 : 350



UNIVERSITAS ISLAM NEGERI WALISONGO
SEMARANG

KEGIATAN

PRASARANA PTIN (PNBP/BLU)

PEKERJAAN

JASA KONSULTASI PERENCANAAN
PEMBANGUNAN GEDUNG PENDIDIKAN
PROFESI TERPADU UIN SEMARANG TAHUN
2024



MENGETAHUI
Kuasah Pengguna Anggaran
UIN Walisongo Semarang
Prof. Dr. W. Nur, M.Ag.
196403211982011003

Pejabat Pembuat Komitmen
UIN Walisongo Semarang


 Manin Aranto, S.Ag., M.Si
 NIP. 197402032000031001

DIPERIKSA OLEH :
MANAJEMEN KONTRUKSI



PT. MARANNU MARAYA MAINDAN
CONSULTING - ENGINEERING SERVICES
Jl. Sekeloa Timur No. 11, Sekeloa
Kec. Sekeloa, Kota Semarang


 AP. ALYAN, ST, IAI
 TEAM LEADER

TEAM LEADER

DIBUAT OLEH :
KONSULTAN PERENCANA





JST
JST ENGINEERING CONSULTANT


JABATAN	NAMA TENAGA AHLI	PARAF
TEAM LEADER	AR. WIDYO SETYO EKO PUTRO, ST, IAI	W
AHLI ARSITEK	AP. DAJUN RUSNATMOKO, IAI	R
AHLI STRUKTUR	NA. SRI PURWADI, ST	P
AHLI ELEKTERIKAL	LUGHMAN ASSAFFAT, MT	L

JUDUL GAMBAR	SKALA

KODE GAMBAR	HALAMAN	JML HALAMAN
ARS	50	

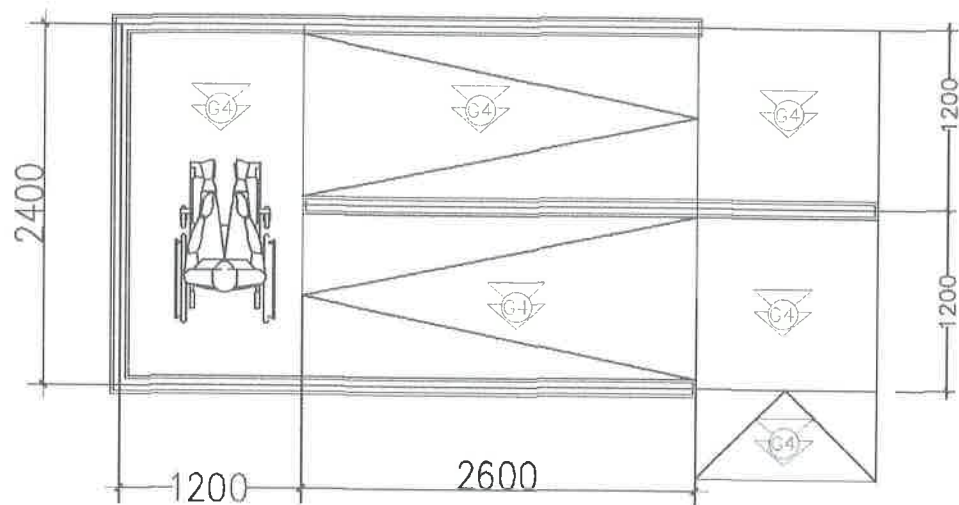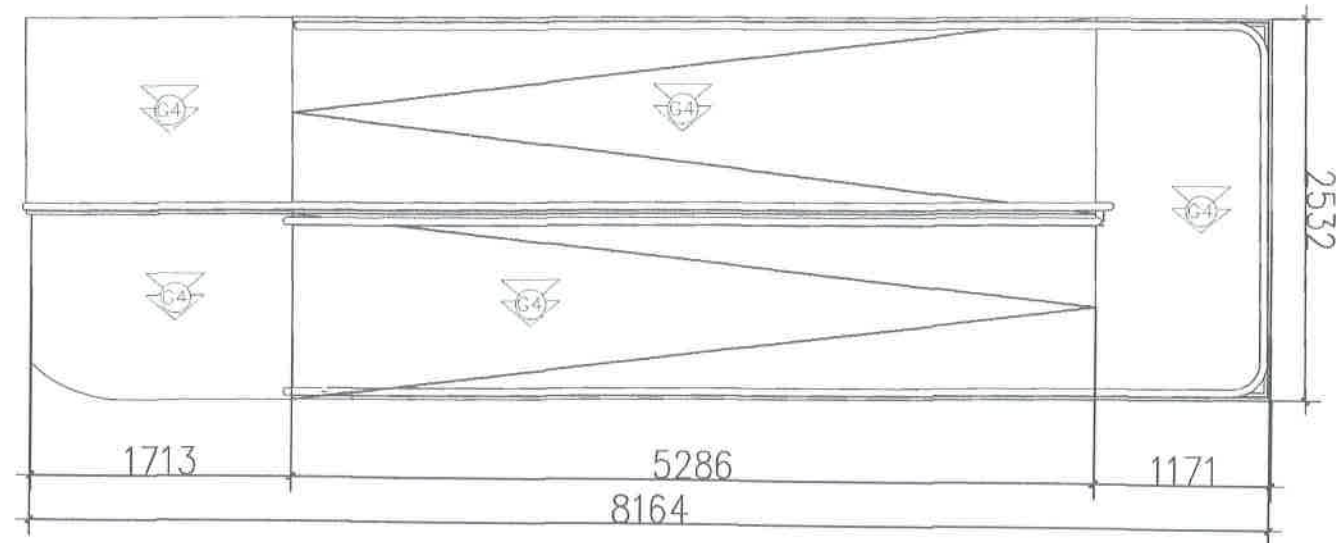

TAMPAK ATAS

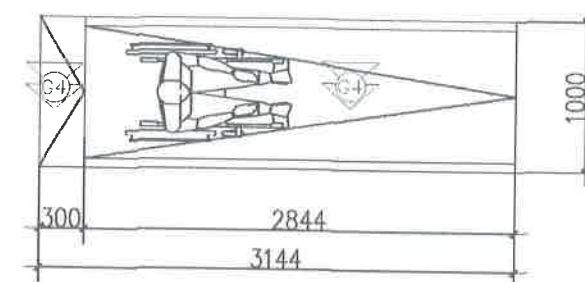

TAMPAK ATAS

KETERANGAN

 GRANIT 60X60 UNPOLISHED

DENAH FINISHING LANTAI RAMP
SKALA 1 : 50



KEGIATAN

PRASARANA PTIN (PNBP/BLU)

PEKERJAAN

JASA KONSULTASI PERENCANAAN
PEMBANGUNAN GEDUNG PENDIDIKAN
PROFESI TERPADU UIN SEMARANG TAHUN
2024



Mahla Arrianto, S. Ag., M.Si
NIP. 197402032000031001

DIPERIKSA OLEH :
MANAJEMEN KONTRUKSI



TEAM LEADER

DIBUAT OLEH :
KONSULTAN PERENCANA



JABATAN	NAMA TENAGA AHLI	PARAF
TEAM LEADER	AR. MIDYO SETYO EKO PUTRO, ST., IA	us
AHLI ARSITEK	AP. DUDUN RUSMIATOKO, IA	js
AHLI STRUKTUR	NA. SRI PURWADI, ST	sp
AHLI ELEKTRIKAL	LUQMAN ASSAFFAT, MT	lu

JUDUL GAMBAR

SKALA


KODE GAMBAR

HALAMAN


JML HALAMAN

ARS


51

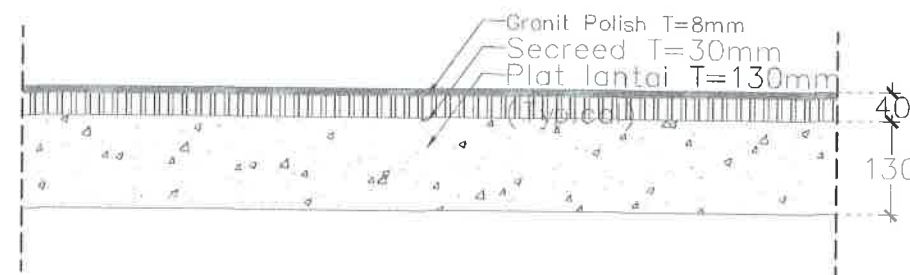

DETAIL LANTAI GRANIT (POLISH)
SKALA 1 : 10

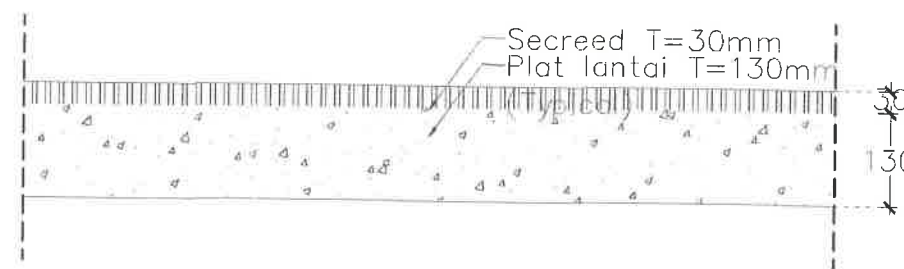

DETAIL LANTAI SCREED
SKALA 1 : 10

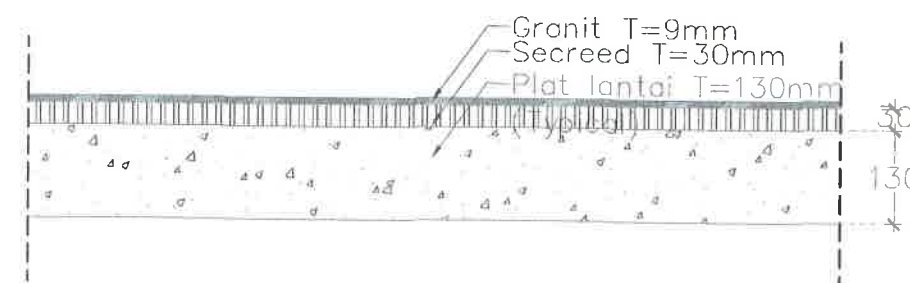

DETAIL LANTAI GRANIT (UNPOLISHED)
SKALA 1 : 10



UNIVERSITAS ISLAM NEGERI WALISONGO
SEMARANG

KEGIATAN

PRASARANA PTKIN (PNBP/BLU)

PEKERJAAN

JASA KONSULTASI PERENCANAAN
PEMBANGUNAN GEDUNG PENDIDIKAN
PROFESI TERPADU UIN SEMARANG TAHUN
2024



Pejabat Pembuat Komitmen
UIN Walisongo Semarang

Mohin Aranto, S.Ag., M.Si
NIP. 197402032000031001

DIPERIKSA OLEH :
MANAJEMEN KONTRUKSI



AR. MUHAMMAD, ST, IAI
TEAM LEADER

TEAM LEADER

DIBUAT OLEH :
KONSULTAN PERENCANA





JABATAN	NAMA TENAGA AHLI	PARAF
TEAM LEADER	AR. WIDYO SETYO EKO PUTRO, ST, IAI	W
AHLI ARSITEK	AR. DUJUNYUS RUSMAIMOGDO, IAI	J
AHLI STRUKTUR	NA. SRI PURWADI, ST	Sp
AHLI ELEKTRIKAL	UJMAN ASSAFFAT, MT	U

JUDUL GAMBAR		SKALA
KODE GAMBAR	HALAMAN	JML HALAMAN
ARS	52	



KETERANGAN	
	DINDING FIN CAT INTERIOR
	DINDING FIN CAT OUTDOOR

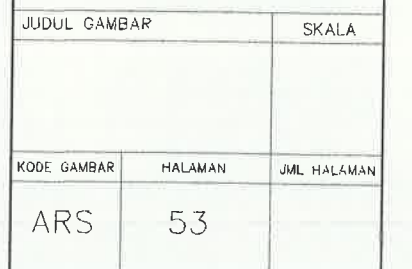

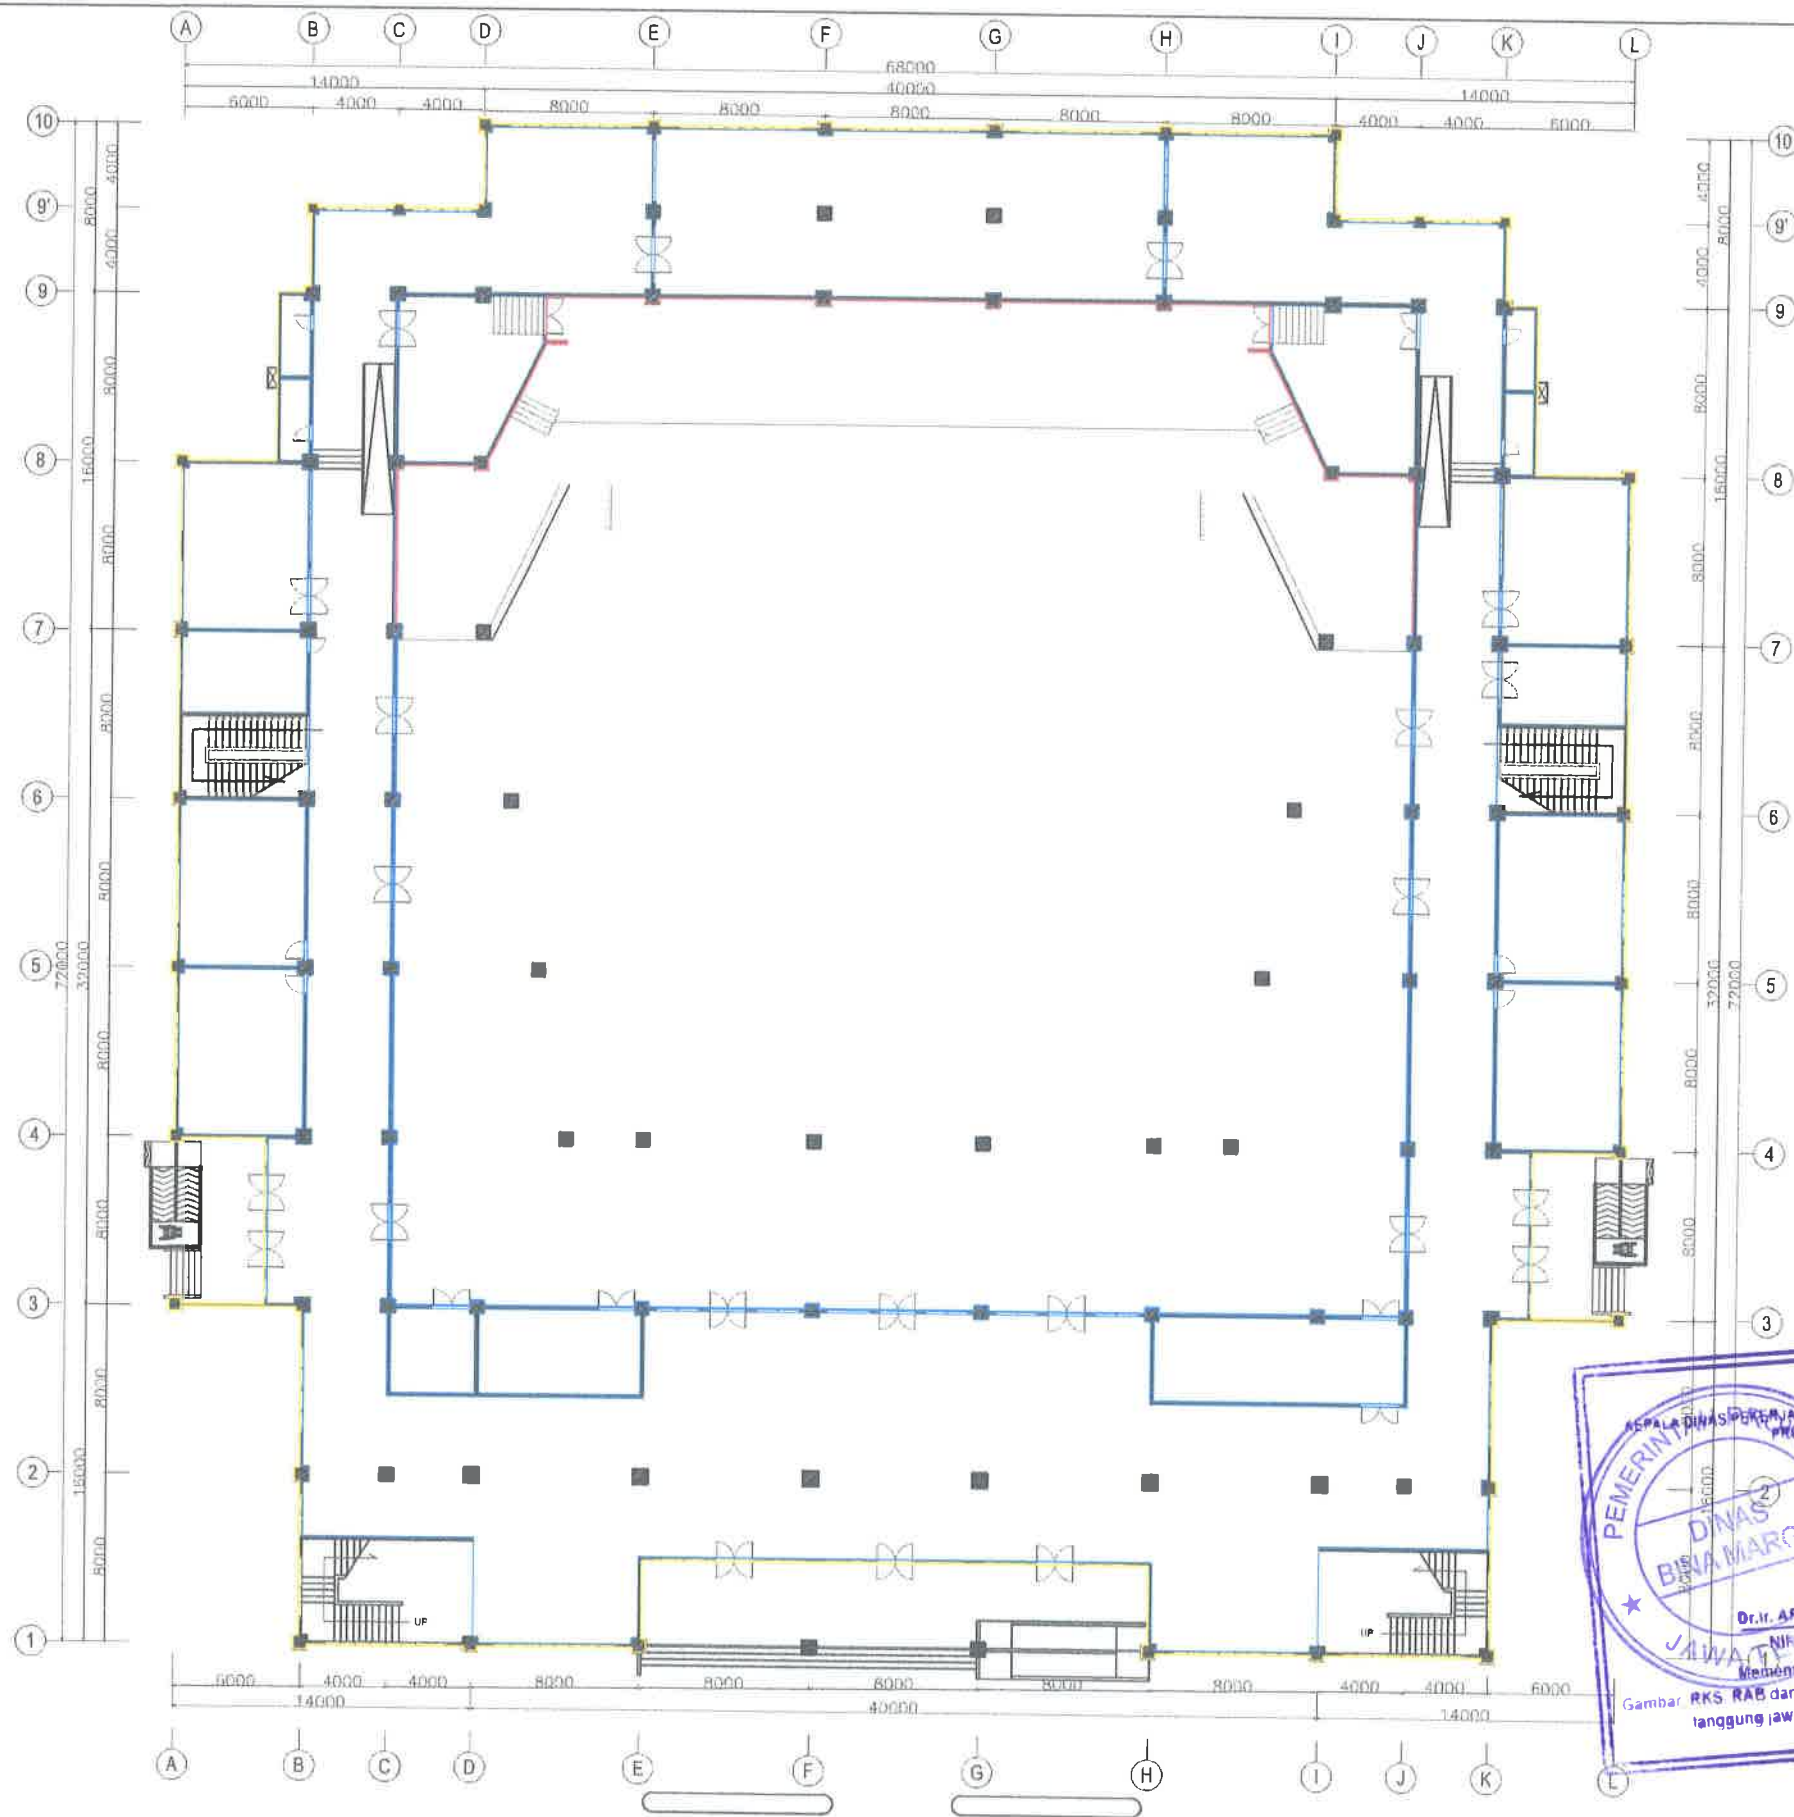

KETERANGAN

- DINDING FIN CAT INTERIOR
- DINDING FIN AKUSTIK
- DINDING FIN CAT OUTDOOR

DENAH FINISHING DINDING LT. 1
SKALA 1 : 350



UNIVERSITAS ISLAM NEGERI WALISONGO
SEMARANG

KEGIATAN

PRASARANA PTIN (PNBP/BLU)

PEKERJAAN

JASA KONSULTASI PERENCANAAN
PEMBANGUNAN GEDUNG PENDIDIKAN
PROFESOR SEMARANG TAHUN



MENGETAHUI

Pejabat Pembuat Komitmen
UIN Walisongo Semarang

Moh. Arifanto, S.Ag., M.Si
NIP. 197402032000031001

DIPERIKSA OLEH :
MANAJEMEN KONTRUKSI



AP. H. HANAN, ST, IAI
TEAM LEADER


TEAM LEADER

DIBUAT OLEH :
KONSULTAN PERENCANA




JABATAN	NAMA TENAGA AHLI	PARAF
TEAM LEADER	AR. WIDYO SETYO EKO PUTRO S.T., IAI	us
AHLI ARSITEK	AP. DUJUN RUSMIATMORO, IAI	M
AHLI STRUKTUR	NA. SRI PURWADI, ST	SP
AHLI ELEKTRIKAL	LUQMAN ASSAFFAT, MT	Lu

JUDUL GAMBAR		SKALA
KODE GAMBAR	HALAMAN	JML HALAMAN
ARS	54	

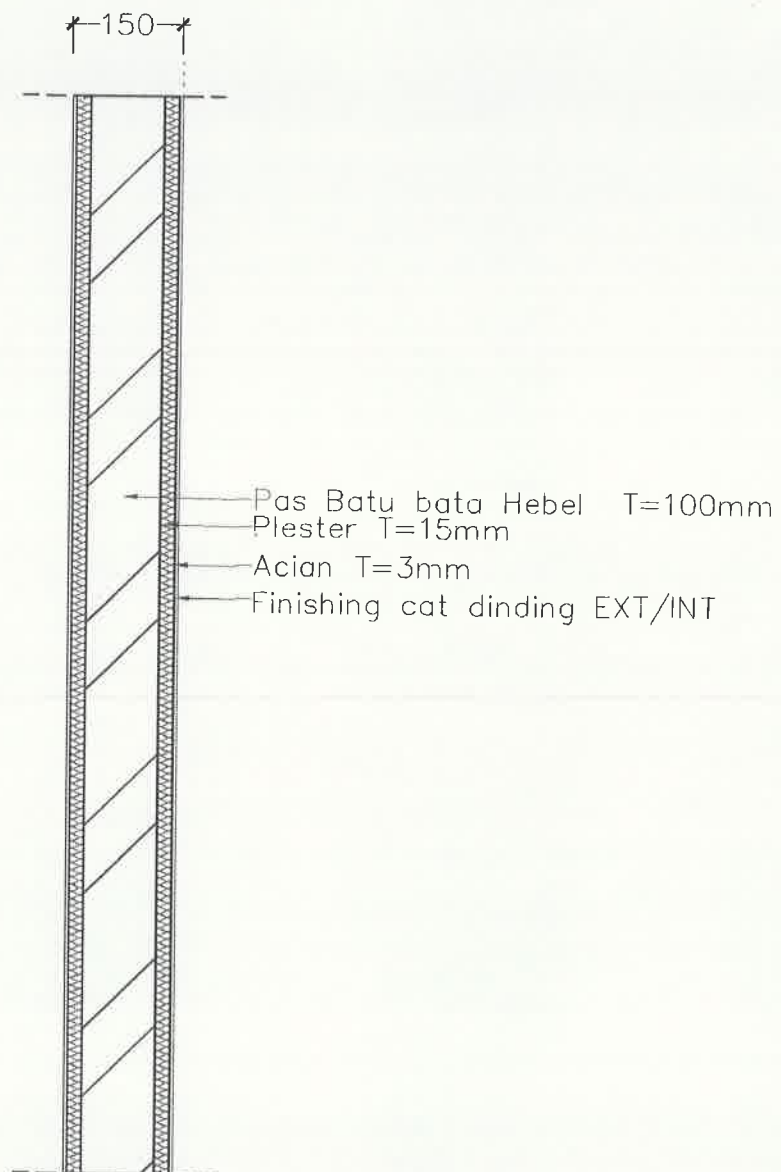

DETAIL DINDING FIN CAT
SKALA 1 : 10

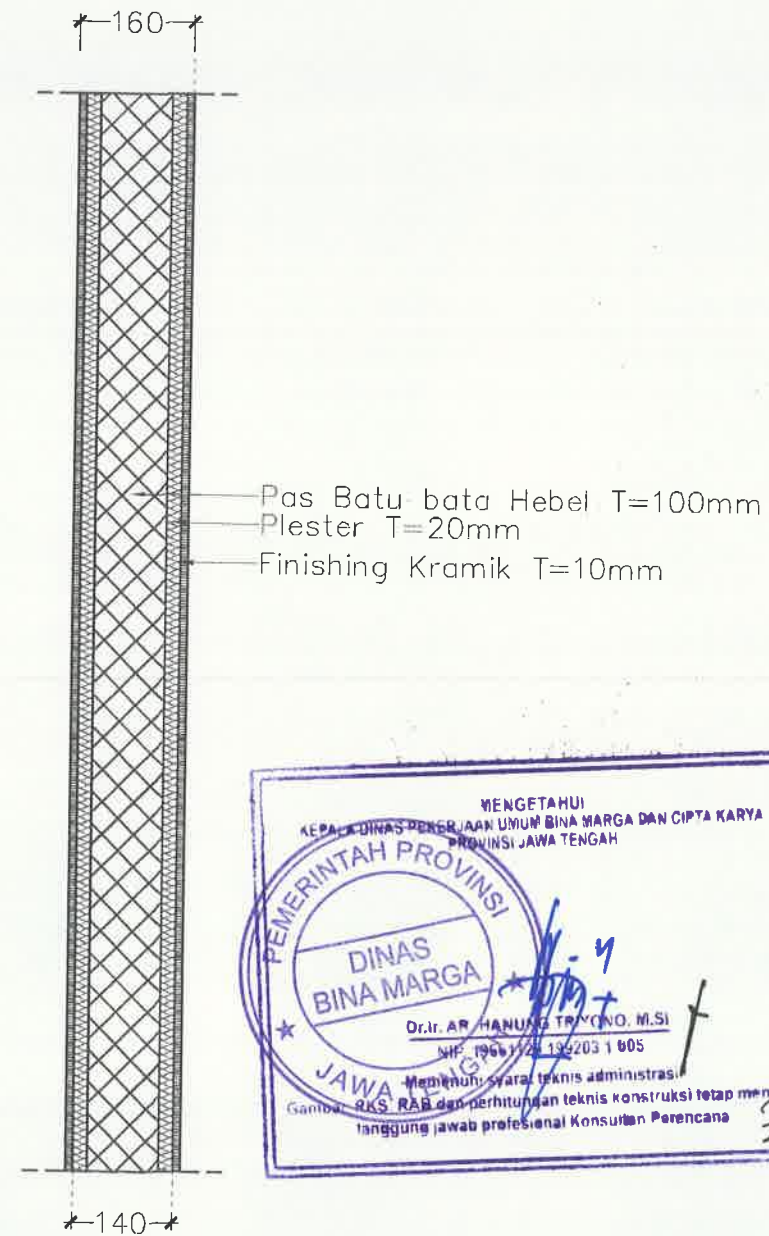

DETAIL TRASSRAM FIN KERAMIK
SKALA 1 : 10



UNIVERSITAS ISLAM NEGERI WALISONGO
SEMARANG

KEGIATAN

PRASARANA PTKIN (PNBP/BLU)

PEKERJAAN

JASA KONSULTASI PERENCANAAN
PEMBANGUNAN GEDUNG PENDIDIKAN
PROFESI TERPADU UIN SEMARANG TAHUN
2024



Mahin Arnganto, S.Ag., M.Si
NIP. 197402032000031001

DIPERIKSA OLEH :
MANAJEMEN KONTRUKSI



TEAM LEADER

DIBUAT OLEH :
KONSULTAN PERENCANA



JABATAN	NAMA TENAGA AHLI	PARAF
TEAM LEADER	AR. WIDYO SETYO EKO PUTRO, S.T., IAI	us
AHLI ARSITEK	AR. DUJUN RUSMATHOKO, IAI	ht
AHLI STRUKTUR	NA. SRI PURWADI, ST	hp
AHLI ELEKTRIKAL	LUGHAN ASSAFFAT, MT	lm

JUDUL GAMBAR

SKALA


KODE GAMBAR

HALAMAN

JML HALAMAN

ARS


55

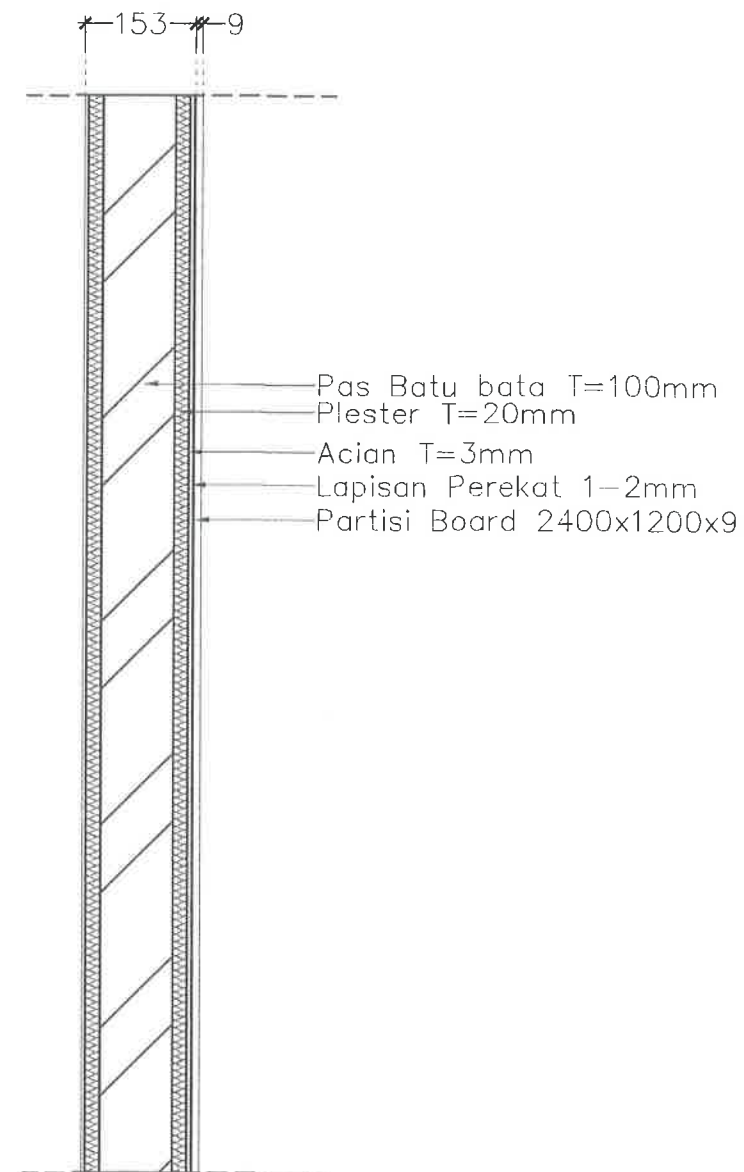

DETAIL DINDING AKUSTIK
SKALA 1 : 10



 UNIVERSITAS ISLAM NEGERI WALISONGO SEMARANG		
KEGIATAN		
PRASARANA PTKIN (PNBP/BLU)		
PEKERJAAN		
JASA KONSULTASI PERENCANAAN PEMBANGUNAN GEDUNG PENDIDIKAN PROFESI TERPAJAU UIN SEMARANG TAHUN 2024		
 MENGETAHUI Kuasa Pengguna Anggaran UIN Walisongo Semarang NIP. 197402032000031003 MENGESAH Pejabat Pembuat Komitmen UIN Walisongo Semarang Muhin Aranto, S.Ag., M.Si NIP. 197402032000031001		
DIPERIKSA OLEH : MANAJEMEN KONTRUKSI		
 AR. B. YUNAN, ST, IAI TEAM LEADER		
TEAM LEADER		
DIBUAT OLEH : KONSULTAN PERENCANA		
 JOYO SUDIRMAN CONSULTANT LEADER RSO		
JABATAN	NAMA TENAGA AHLI	PARAF
TEAM LEADER	AR. WIDYO SETYO EKO PUTRO, S.T., IAI	W
AHLI ARSITEK	AR. DUJUN RUSMIATMOKO, IAI	H
AHLI STRUKTUR	NA. SRI PURWADI, ST	SP
AHLI ELEKTERIKAL	LUQMAN ASSAFFAT, MT	Lu
JUDUL GAMBAR		
SKALA		
KODE GAMBAR	HALAMAN	JML HALAMAN
ARS	56	

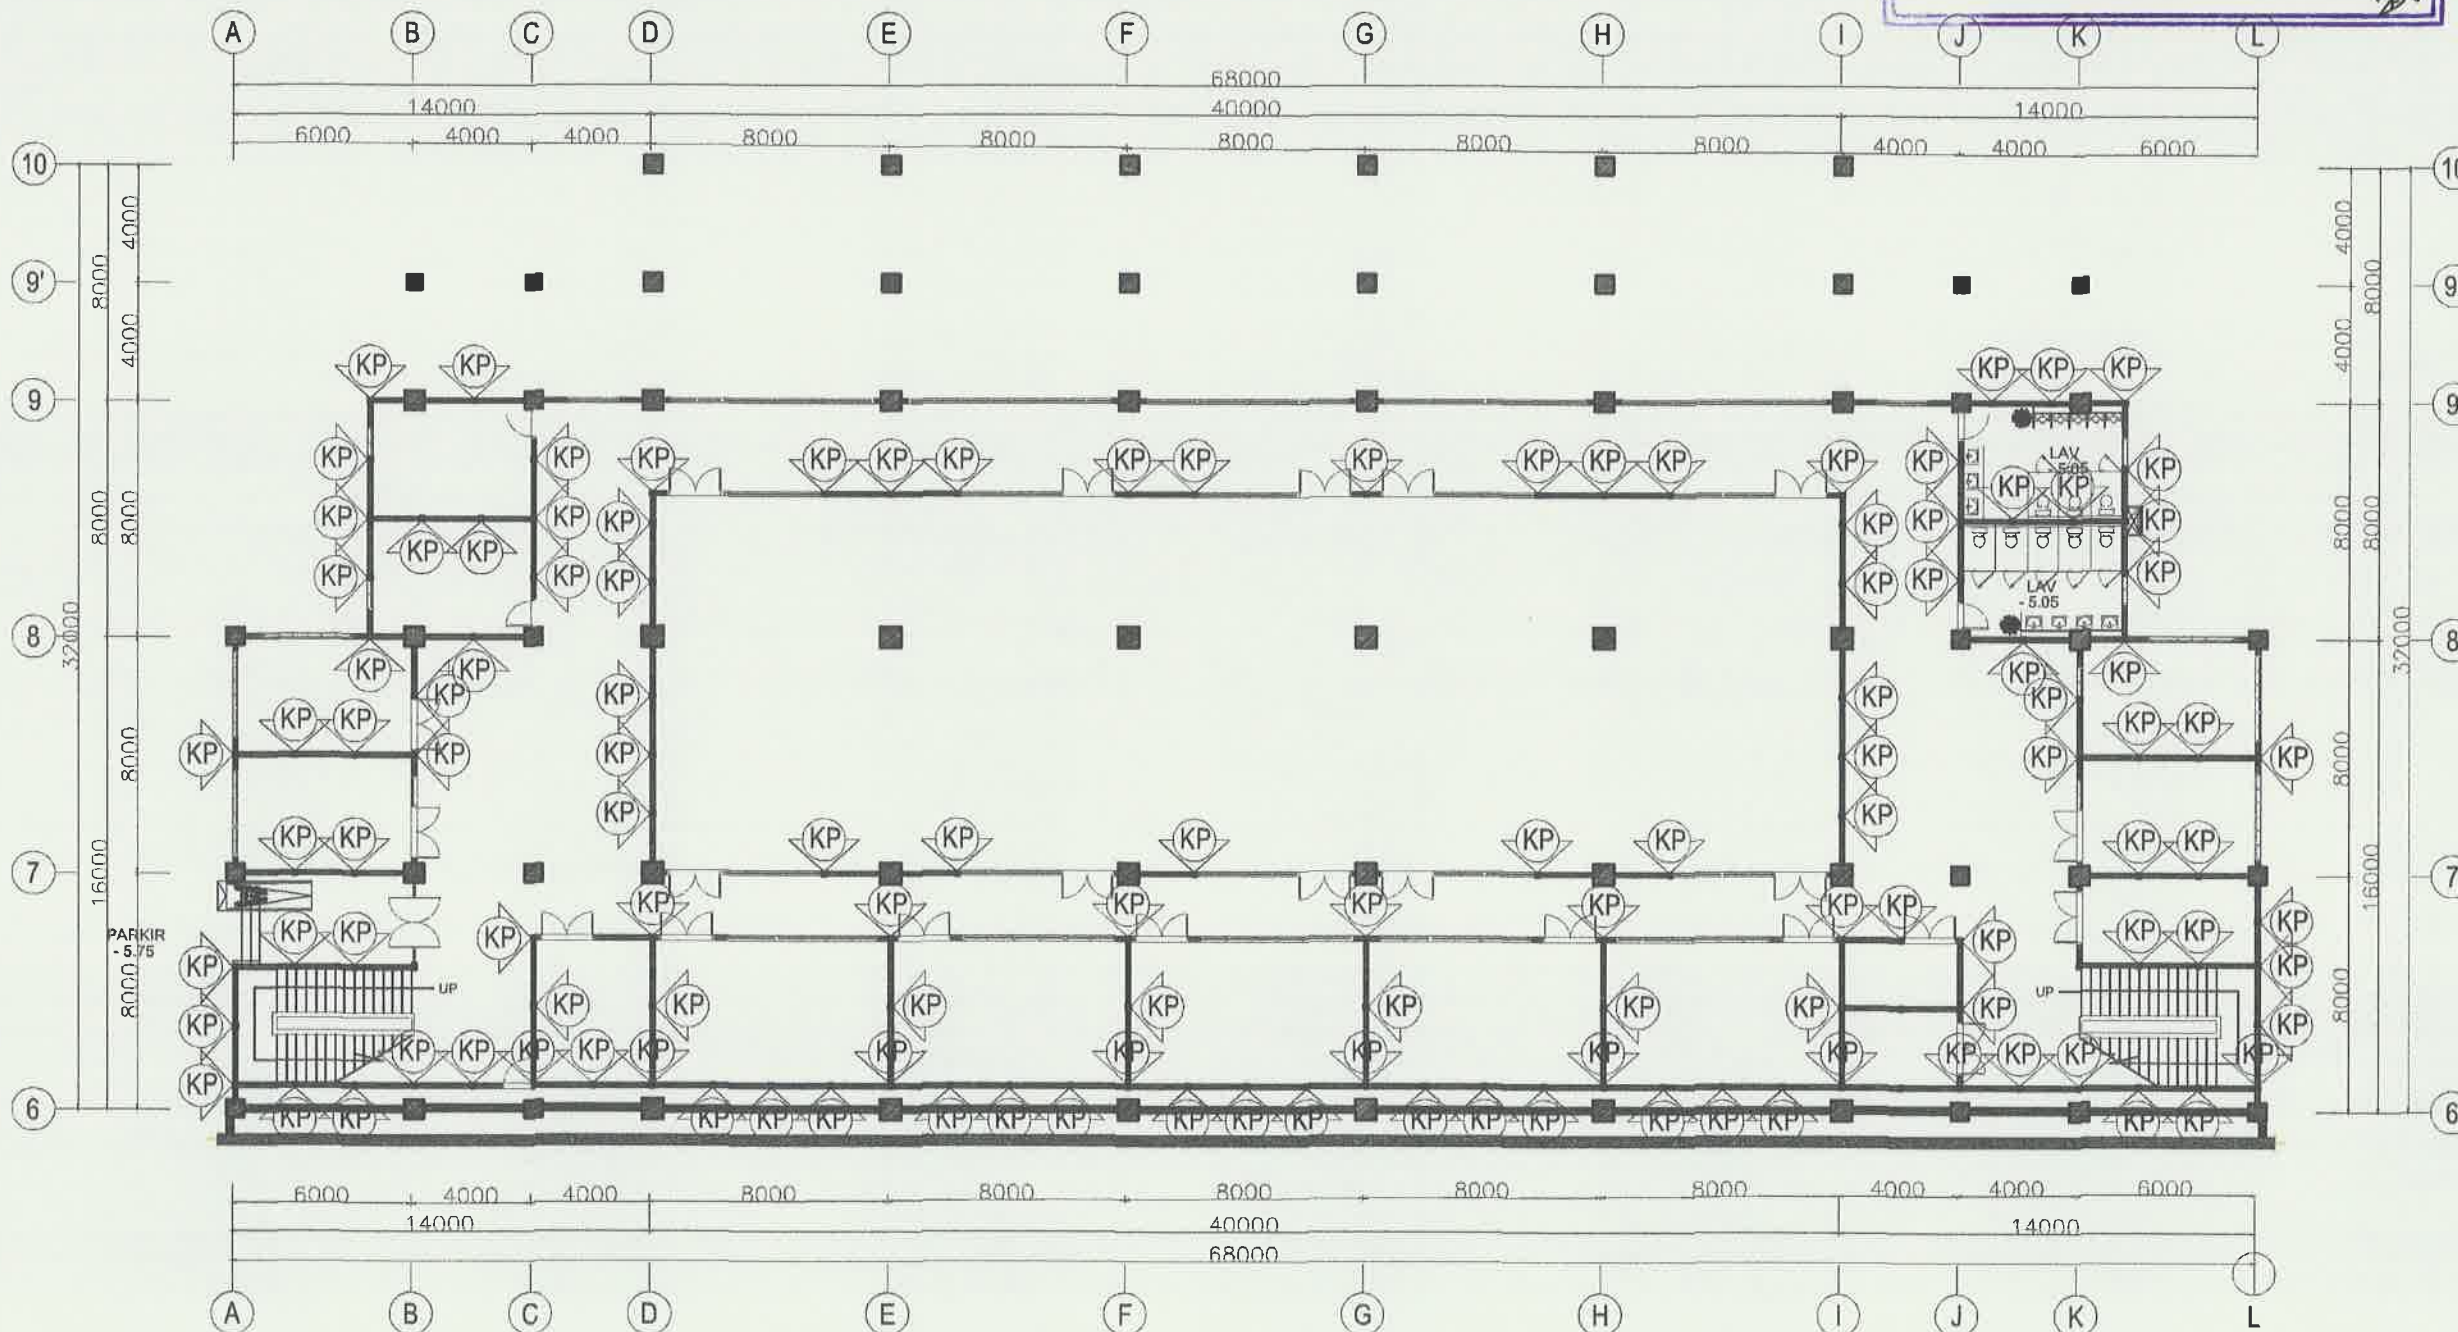

DENAH KOLOM PRAKTIS LANTAI DASAR
SKALA 1 : 350



UNIVERSITAS ISLAM NEGERI WALISONGO
SEMARANG

KEGIATAN

PRASARANA PTKN (PNBP/BLU)

PEKERJAAN

JASA KONSULTASI PERENCANAAN
PEMBANGUNAN GEDUNG PENDIDIKAN
PROFESI TERPADU UIN SEMARANG TAHUN
2024



Mohin Arnganto, S.Ag., M.Si
NIP. 197402032000031001

DIPERIKSA OLEH :
MANAJEMEN KONTRUKSI



AP. M. YUNAN, ST., IAI
TEAM LEADER

TEAM LEADER

DIBUAT OLEH :
KONSULTAN PERENCANA



JABATAN	NAMA TENAGA AHLI	PARAF
TEAM LEADER	AR. WIDYO SETYO EKO PUTRO, S.T., IAI	us
AHLI ARSITEK	AR. DUJUN RUSMIATMOKO, IAI	h
AHLI STRUKTUR	NA. SRI PURWADI, ST	sr
AHLI ELEKTRIKAL	LUQMAN ASSAFFAT, MT	lu

JUDUL GAMBAR


SKALA

KODE GAMBAR

HALAMAN

JML HALAMAN

ARS 57

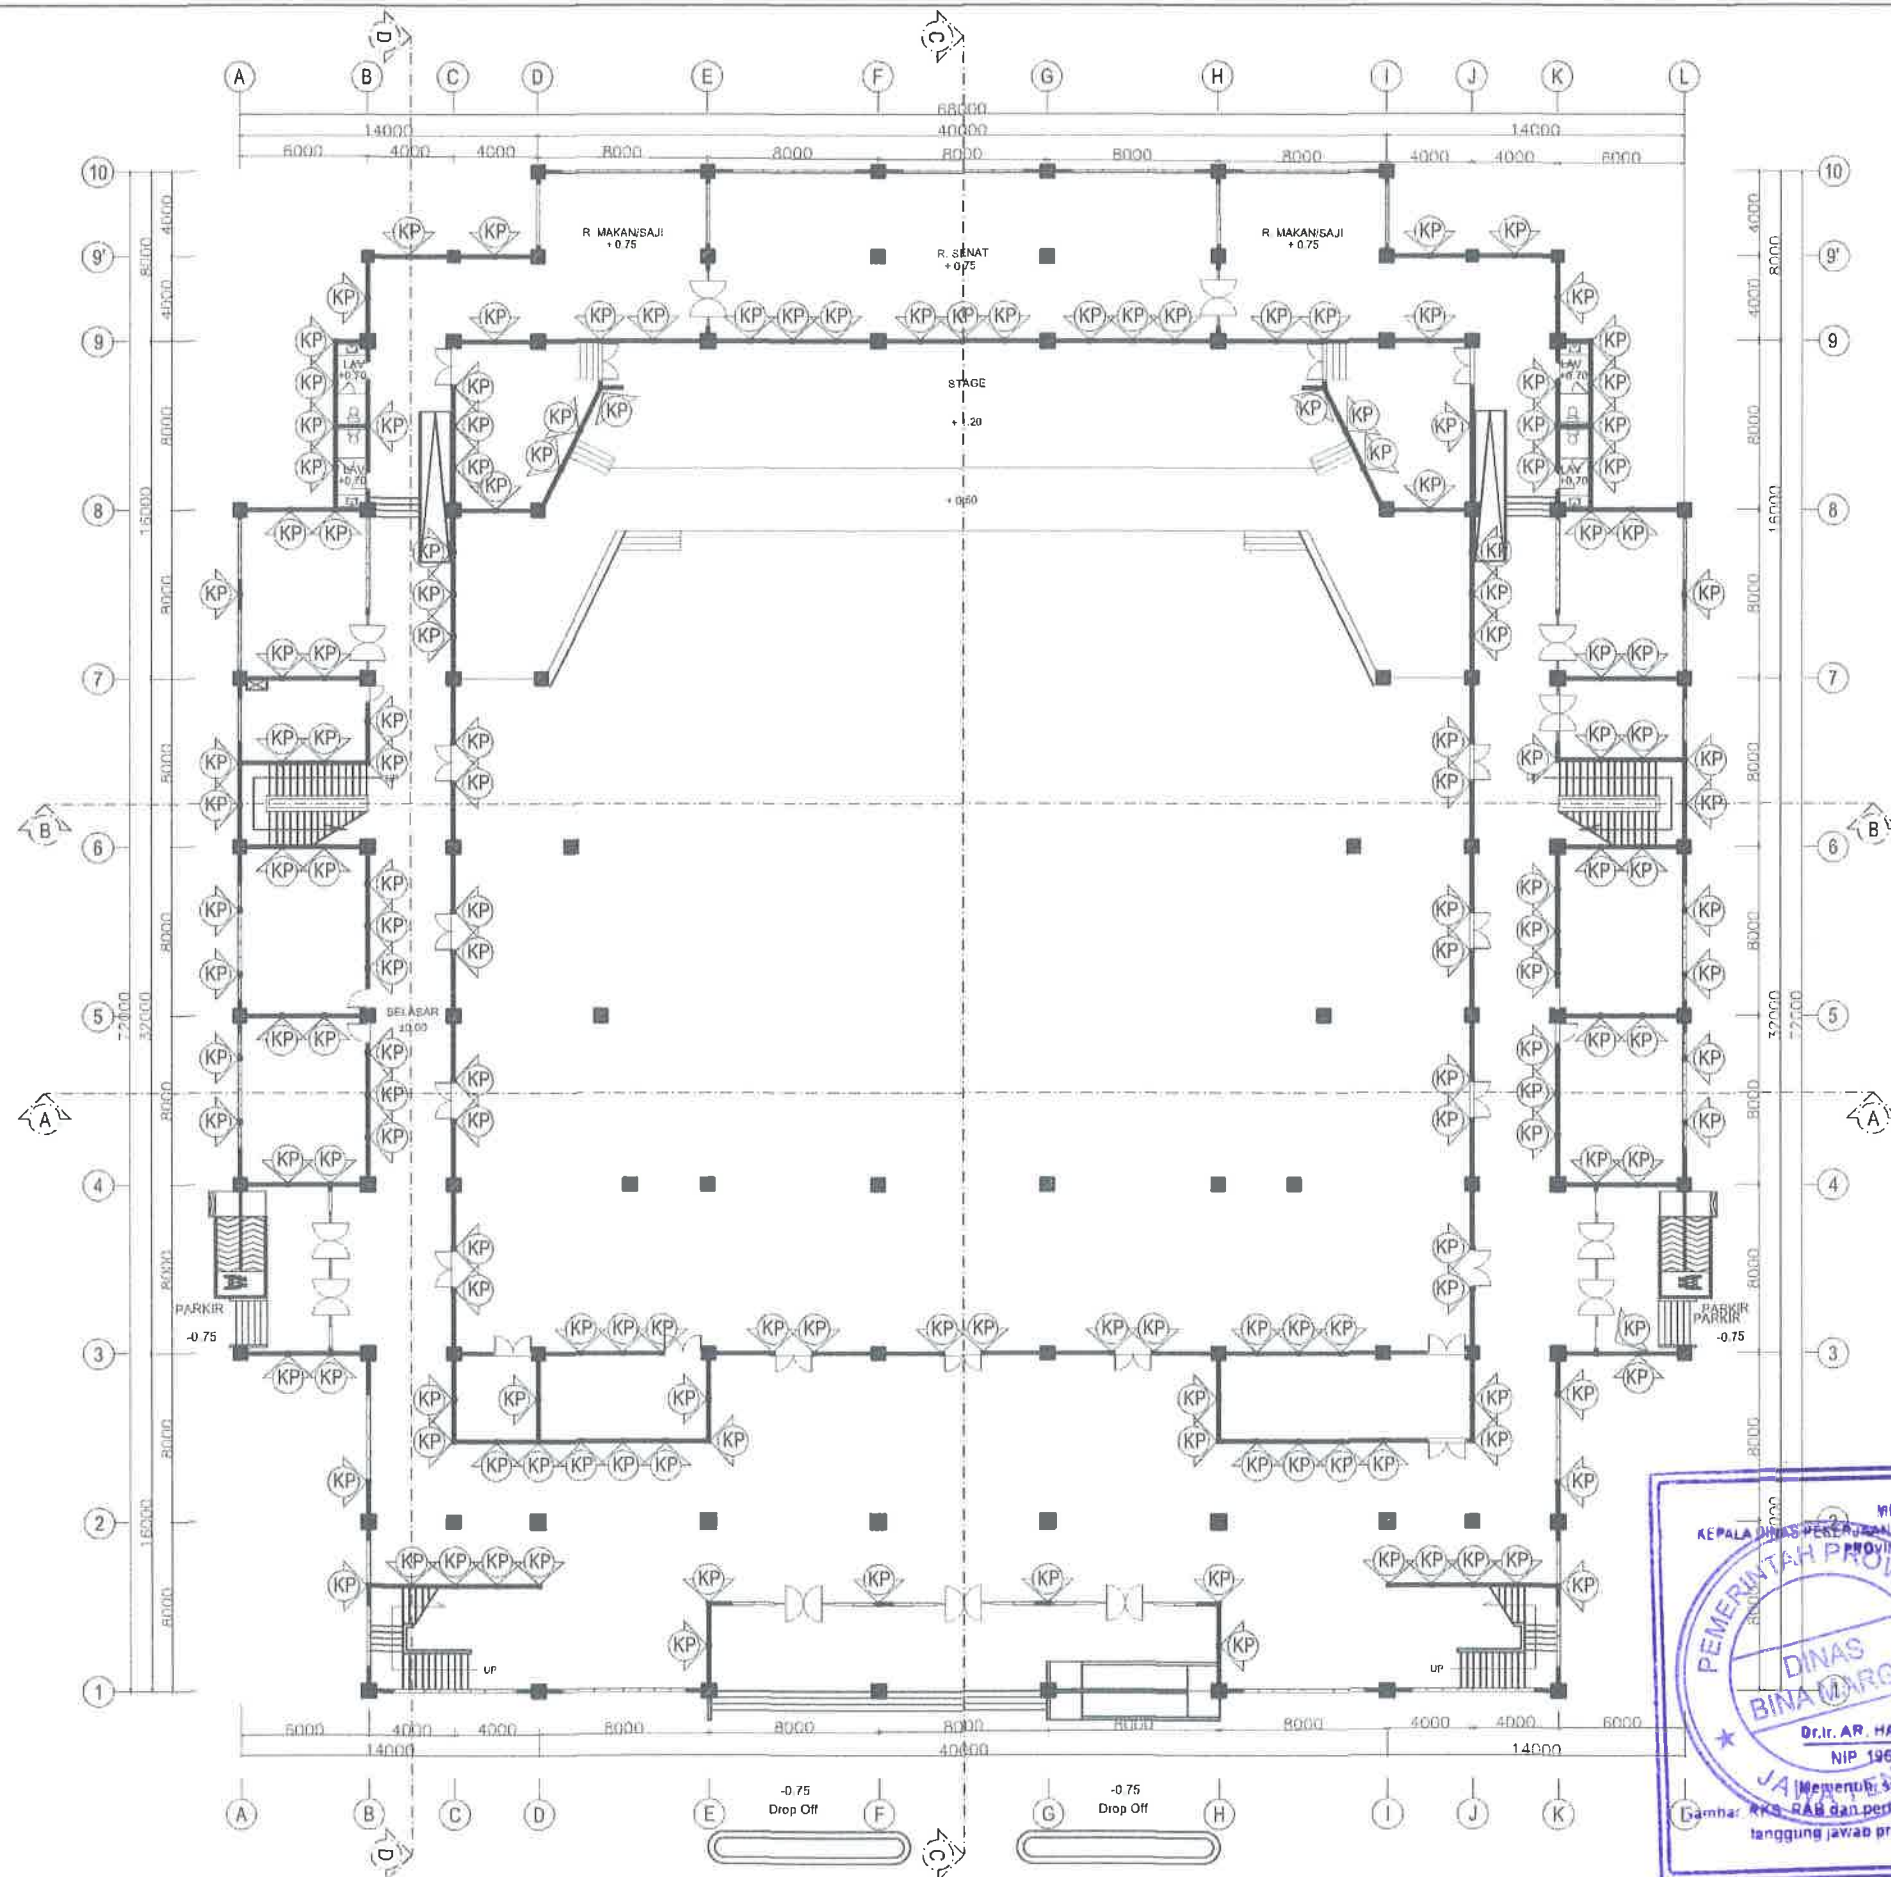

DENAH KOLOM PRAKTIS LANTAI 1
SKALA 1 : 350




 UNIVERSITAS ISLAM NEGERI WALISONGO SEMARANG		
KEGIATAN		
PRASARANA PTIKIN (PNBP/BLU)		
PEKERJAAN		
JASA KONSULTASI PERENCANAAN PEMBANGUNAN GEDUNG PENDIDIKAN PROFESI TERPADU UIN SEMARANG TAHUN 2024		
MENGETAHUI Kepala Pengantar Anggaran UIN Walisongo Semarang  Mohin Arnanito, S.Ag., M.Si NIP. 197402032000031001		
DIPERIKSA OLEH : MANAJEMEN KONTRUKSI		
 PT. MARANNU MARAYA MANDAN CHIEF OF PROJECT Team Leader  AR. HANUMATYONO, ST, IAI TEAM LEADER		
DIBUAT OLEH : KONSULTAN PERENCANA		
 KONSULTAN PERENCANA LEADER KEO A N T		
JABATAN	NAMA TENAGA AHLI	PARAF
TEAM LEADER	AR. HANUMATYONO, ST, IAI	u
AHLI ARSITEK	AR. HANUMATYONO, ST, IAI	h
AHLI STRUKTUR	NA. SRI PURNADI, ST	st
AHLI ELEKTRIKAL	LUKMAN ASSAFFAT, MT	lu
JUDUL GAMBAR	SKALA	
KODE GAMBAR	HALAMAN	JML HALAMAN
ARS	58	



SKALA 1 : 350

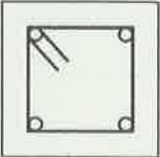

KOLOM KODE	TULANGAN POKOK	TULANGAN GESER (BEUGEL)	GAMBAR PENULANGAN
KOLOM KP (15x15)	4 D 13		
		SENGKANG LUAR	
		D10-100 (Tumpuan) D10-150 (Lapangan)	

DETAIL KOLOM PRAKTIS
SKALA 1 : 10





UNIVERSITAS ISLAM NEGERI WALISONGO
SEMARANG

KEGIATAN

PRASARANA PTKIN (PNBP/BLU)

PEKERJAAN

JASA KONSULTASI PERENCANAAN
PEMBANGUNAN GEDUNG PENDIDIKAN
PROFESI TERPADU UIN SEMARANG TAHUN
2024

MENGETAHUI
Kupat Pengasuh, Anggaran
UIN Walisongo Semarang

Mahin Arnganto, S.Ag., M.Si
NIP. 197402032000031001

DIPERIKSA OLEH :
MANAJEMEN KONTRUKSI


AR. M. YUSUF, ST, IAI
TEAM LEADER

TEAM LEADER


DIBUAT OLEH :
KONSULTAN PERENCANA


LEADER KSO


JABATAN	NAMA TENAGA AHLI	PARAF
TEAM LEADER	AR. WIDYO SETYO EKO PUTRO, ST, IAI	u
AHLI ARSITEK	AR. DUNUN RUSMIATMOKO, IAI	h
AHLI STRUKTUR	NA. SRI PURWADI, ST	h
AHLI ELEKTERIKAL	UQUMAN ASSAFFAT, MT	lu

JUDUL GAMBAR	SKALA

KODE GAMBAR	HALAMAN	JML HALAMAN
ARS	60	

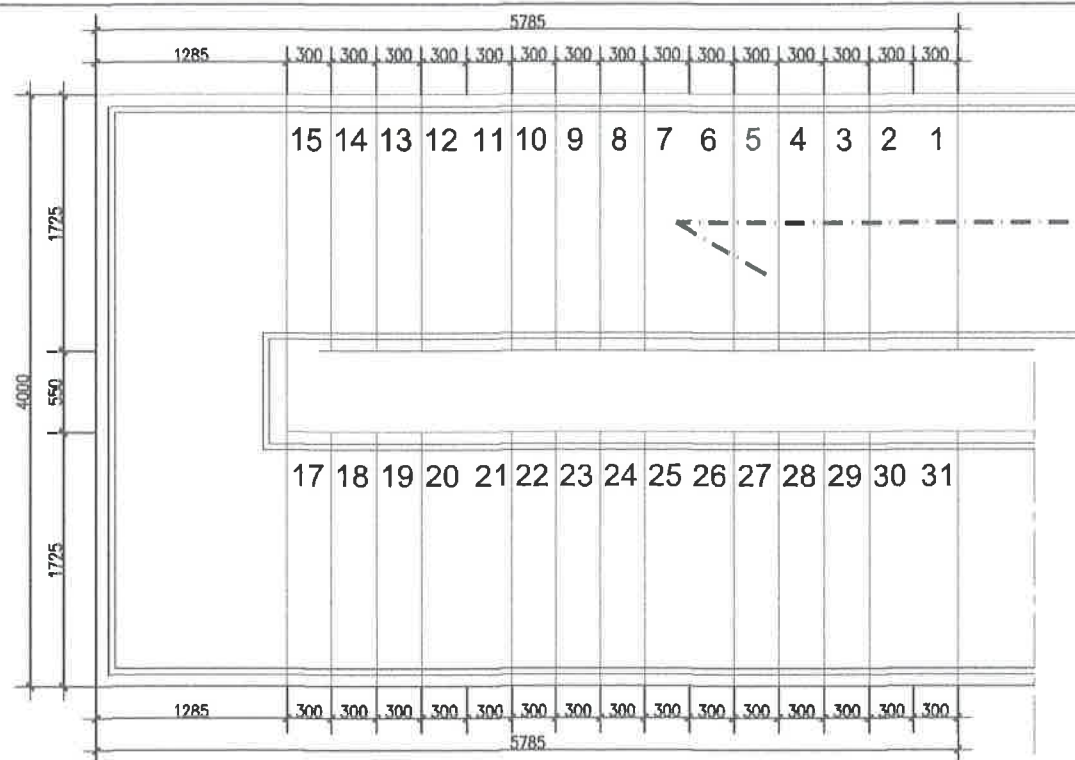

UP

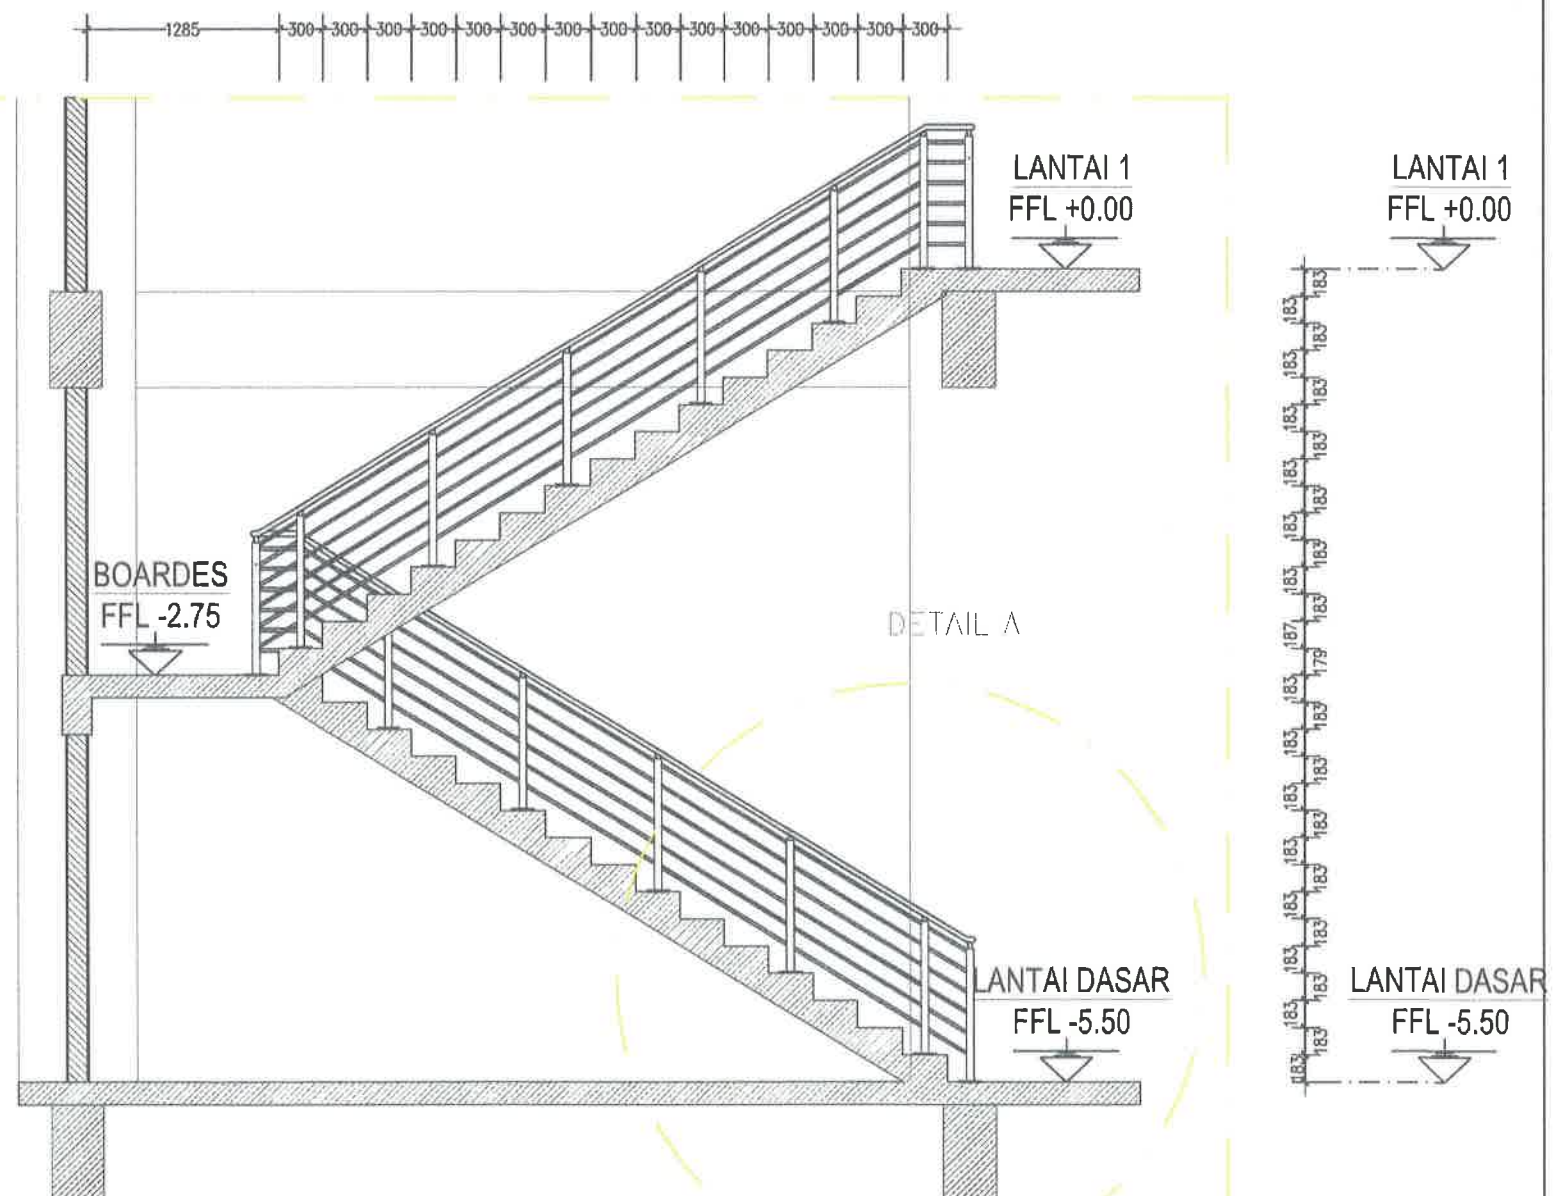

DETAIL TANGGA TYPE A
SKALA 1 : 50



UNIVERSITAS ISLAM NEGERI WALISONGO
SEMARANG

KEGIATAN

PRASARANA PTIKIN (PNBP/BLU)

PEKERJAAN

JASA KONSULTASI PERENCANAAN
PEMBANGUNAN GEDUNG PENDIDIKAN
PROFESI TERPADU UIN SEMARANG TAHUN
2024



Pelajar Pembantu Komitmen
UIN Walisongo Semarang

Mahin Arnanto, S.Ag., M.Si
NIP. 197402032000031001

DIPERIKSA OLEH :
MANAJEMEN KONTRUKSI



TEAM LEADER

DIBUAT OLEH :
KONSULTAN PERENCANA



JABATAN	NAMA TENAGA AHLI	PARAF
TEAM LEADER	AR. NIDYO SETYO EKO PUTRO, ST, IAI	as
AHLI ARSITEK	AP. DUJUN RUSMAYOGA, IAI	as
AHLI STRUKTUR	NA. SRI PURWADI, ST	as
AHLI ELEKTERIKAL	LUQMANI ASSAFFAT, UT	as

JUDUL GAMBAR

SKALA


KODE GAMBAR

HALAMAN


JML HALAMAN

ARS

62

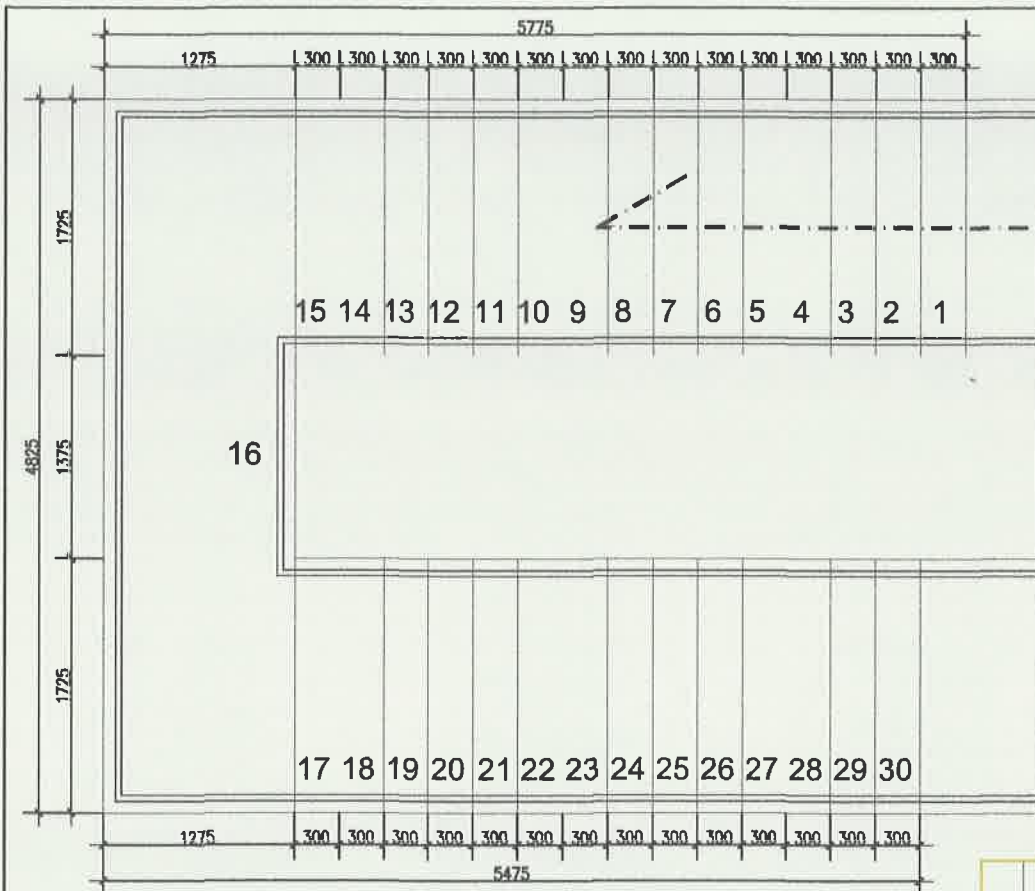

UP

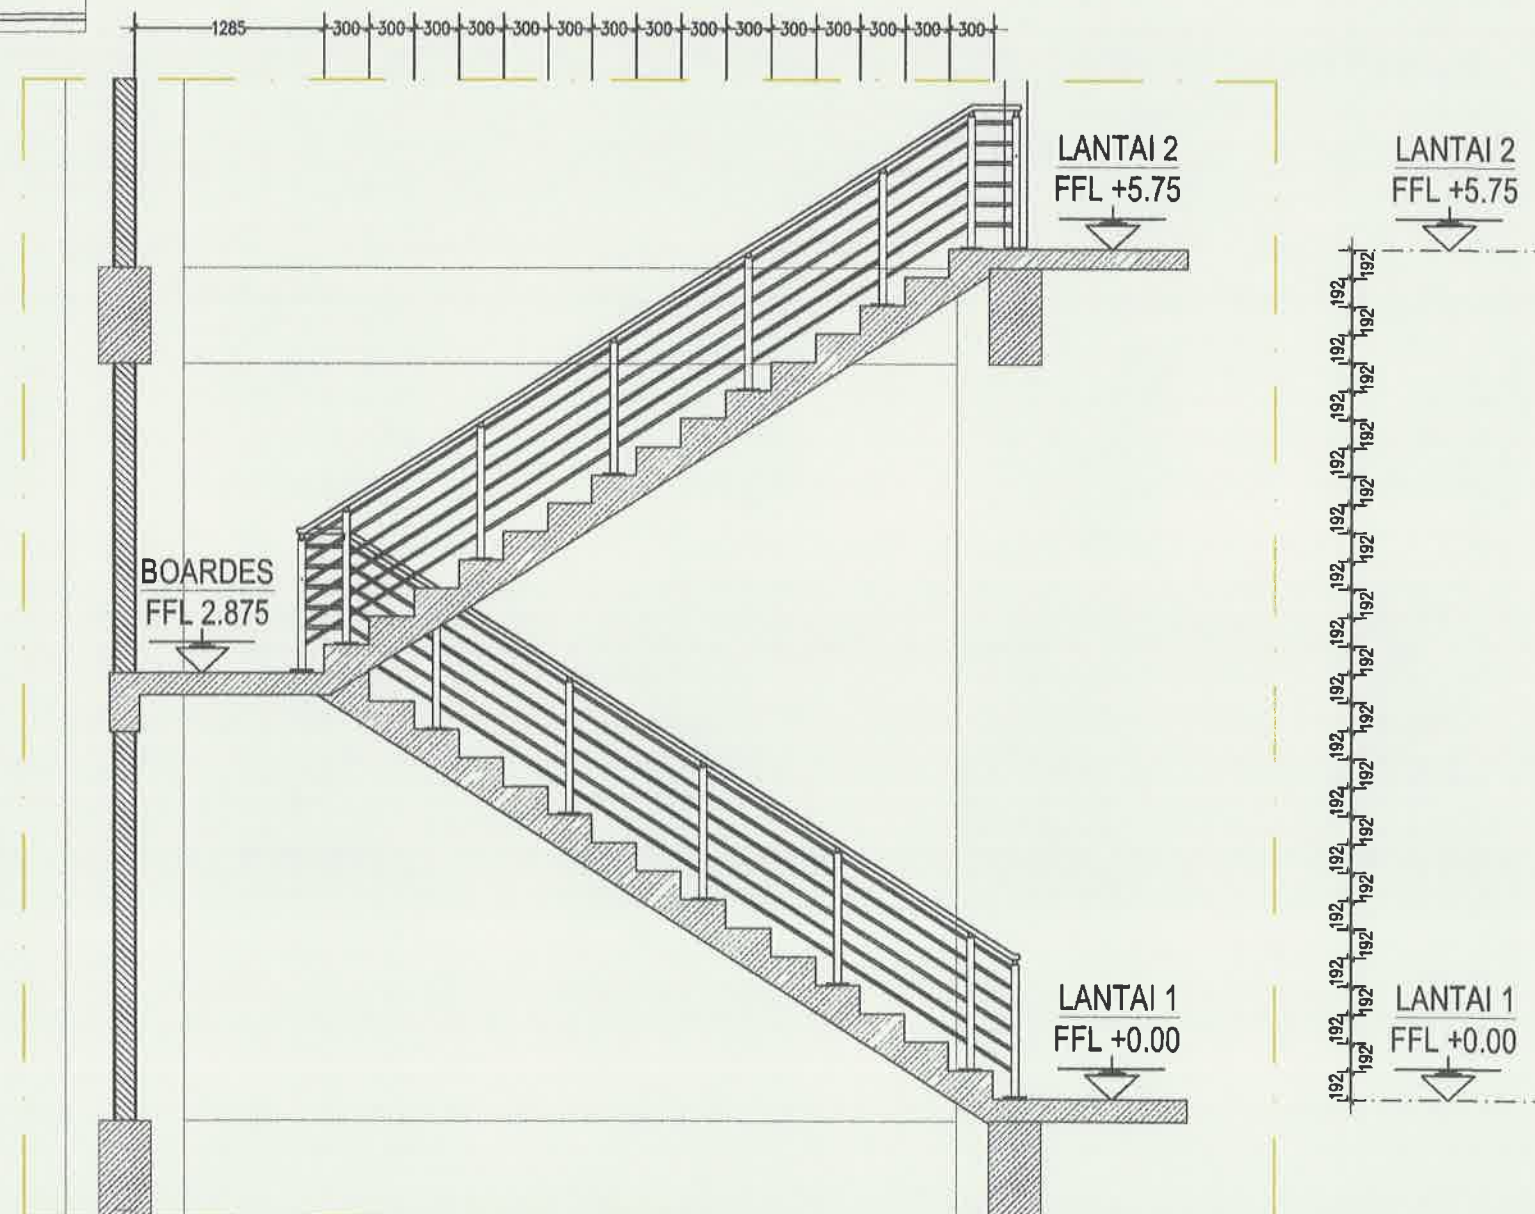

UNIVERSITAS ISLAM NEGERI WALISONGO
SEMARANG

KEGIATAN

PRASARANA PTIKN (PNBP/BLU)

PEKERJAAN

JASA KONSULTASI PERENCANAAN
PEMBANGUNAN GEDUNG PENDIDIKAN
PROFESI TERPADU UIN SEMARANG TAHUN
2024



Pejabat Pembuat Komitmen
UIN Walisongo Semarang

Mahin Aranto, S.Ag., M.Si
NIP. 197402032000031001

DIPERIKSA OLEH :
MANAJEMEN KONTRUKSI



AR. M. YUKAN, ST, IAI
TEAM LEADER

TEAM LEADER

DIBUAT OLEH :
KONSULTAN PERENCANA



JOKO SUDIONO, ST
LEADER KSO

JABATAN	NAMA TENAGA AHLI	PARAF
TEAM LEADER	AR. WIDYO SETYO EKO PUTRO, S.T., IAI	W
AHLI ARSITEK	AR. DUJUN RUSMIATMOKO, IAI	M
AHLI STRUKTUR	NA. SRI PURWADI, ST	SP
AHLI ELEKTRIKAL	LUQMAN ASSAFFAT, MT	W

JUDUL GAMBAR

SKALA

KODE GAMBAR



HALAMAN

JML HALAMAN



ARS

63

DETAIL TANGGA TYPE B
SKALA 1 : 50

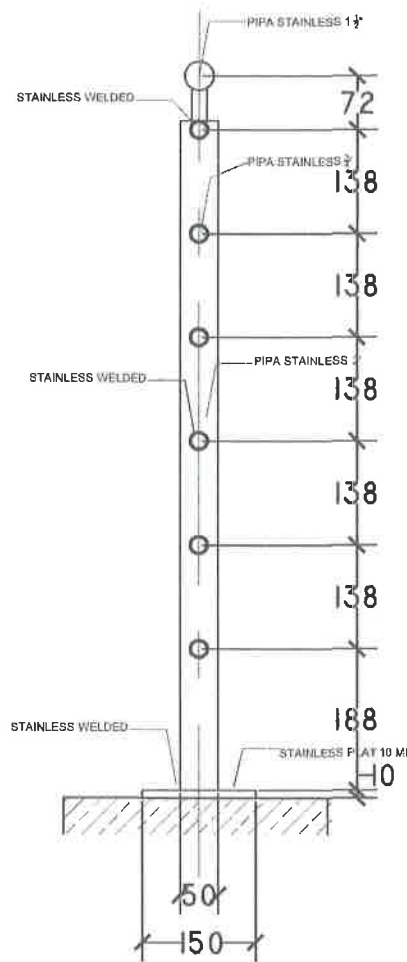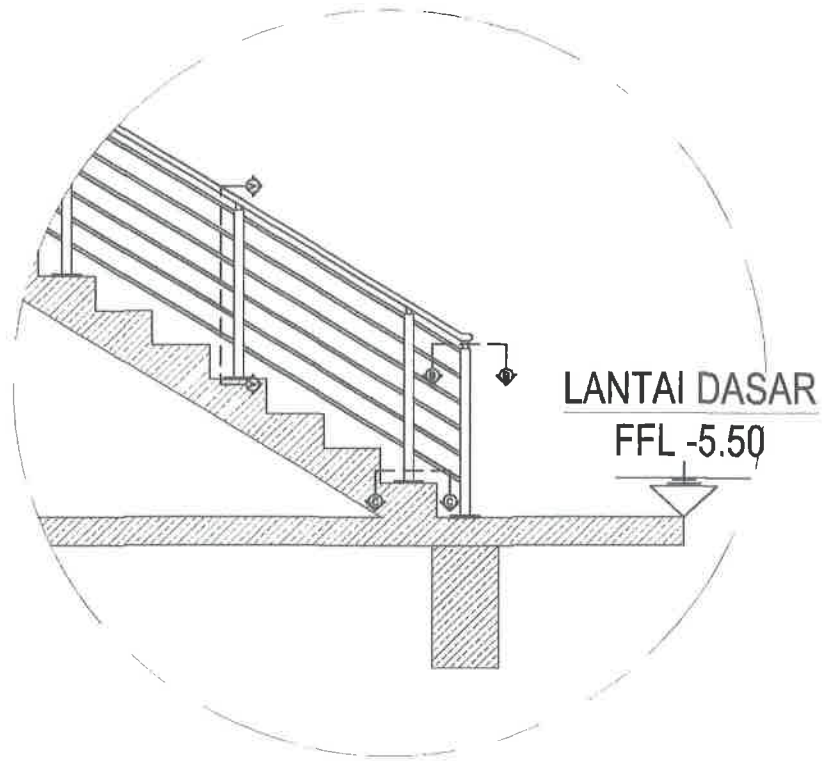

POTONGAN A-A
SKALA 1 : 10

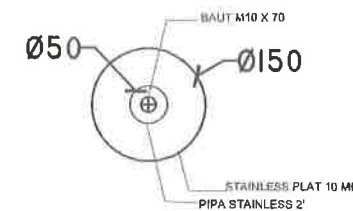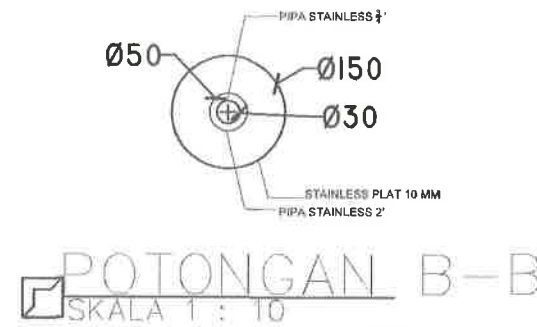

POTONGAN C-C
SKALA 1 : 10

DETAIL RAILING TANGGA TYPE A&B
SKALA 1 : 10



UNIVERSITAS ISLAM NEGERI WALISONGO
SEMARANG

KEGIATAN

PRASARANA PTKIN (PNBP/BLU)

PEKERJAAN

JASA KONSULTASI PERENCANAAN
PEMBANGUNAN GEDUNG PENDIDIKAN
PROFESI TERPADU UIN SEMARANG TAHUN
2024

MENGETAHUI

Kepala Bidang Anggaran
UIN Walisongo Semarang



Mahin Aranto, S.Ag., M.Si
NIP. 197402032000031001

DIPERIKSA OLEH :
MANAJEMEN KONTRUKSI



TEAM LEADER

DIBUAT OLEH :
KONSULTAN PERENCANA



JABATAN	NAMA TENAGA AHLI	PARAF
TEAM LEADER	AR. WIDYO SETYO EKO PUTRO, ST, MT	us
AHLI ARSITEK	AP. DUJUN RUSMATHOKO, IA	st
AHLI STRUKTUR	NA. SRI PURWADI, ST	sp
AHLI ELEKTRIKAL	UJUMAN ASSAFFAT, MT	un

JUDUL GAMBAR

SKALA


KODE GAMBAR



HALAMAN

JML HALAMAN

ARS

64

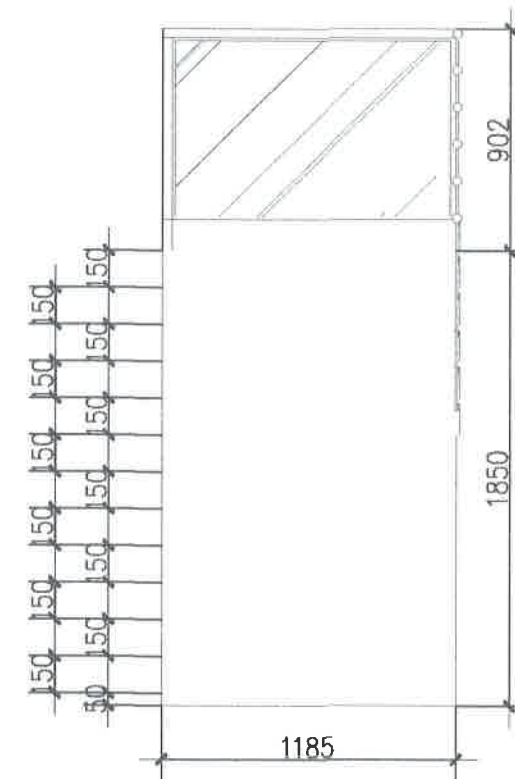

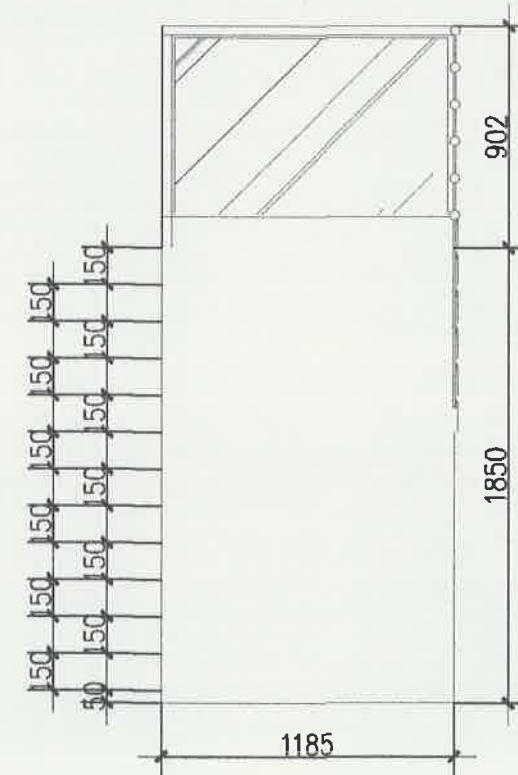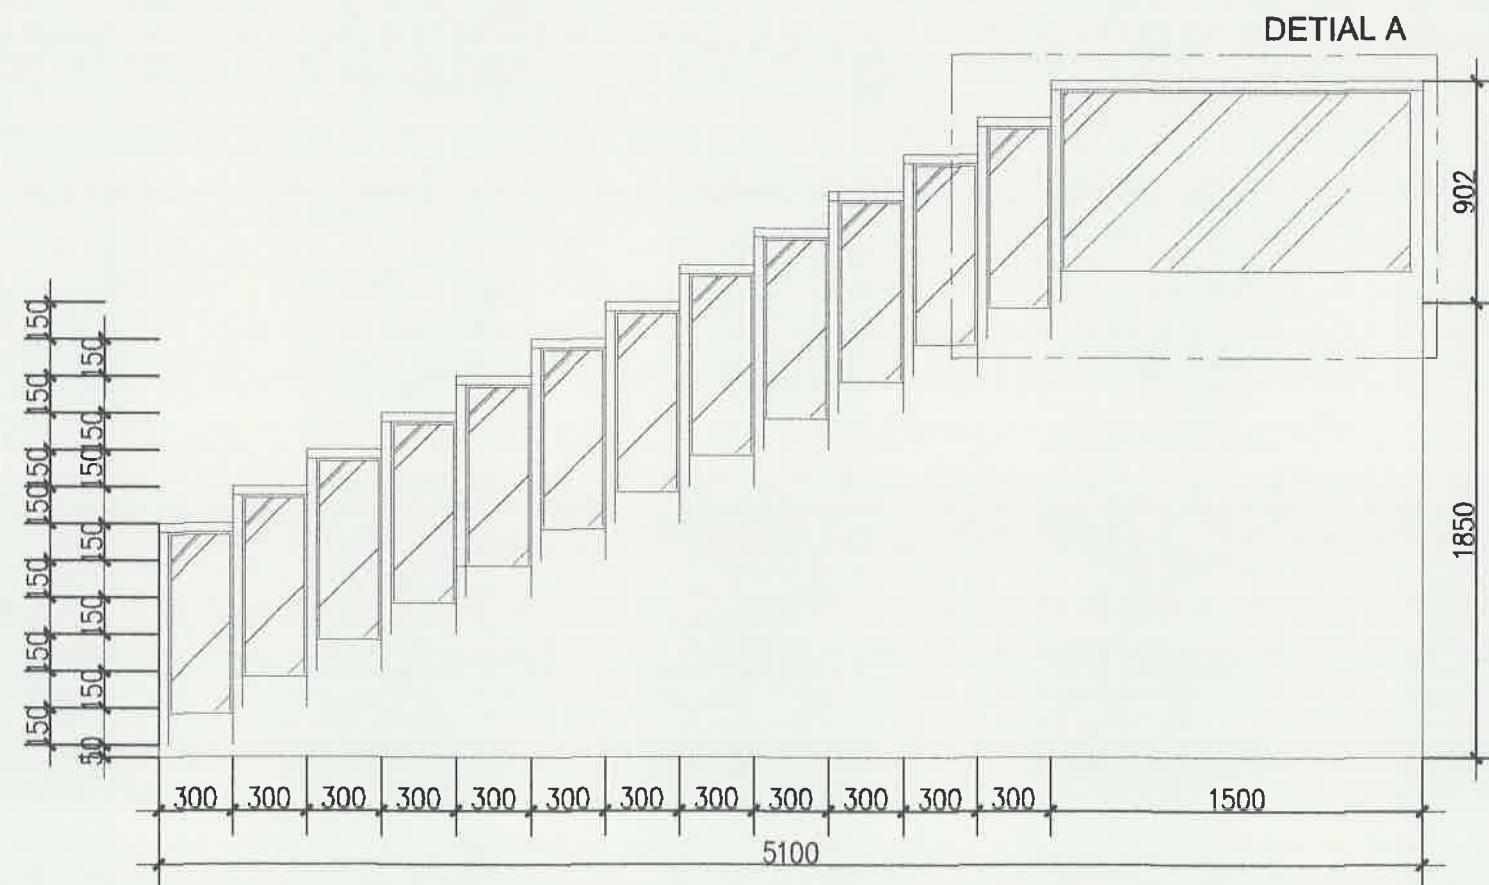

G2	GRANIT 30X30 POLISHED
--	-----------------------

DETAIL FINISHING LANTAI TANGGA





UNIVERSITAS ISLAM NEGERI WALISONGO
SEMARANG

KEGIATAN

PRASARANA PTIN (PNBP/BLU)

PEKERJAAN

JASA KONSULTASI PERENCANAAN
PEMBANGUNAN GEDUNG PENDIDIKAN
PROFESI TERPADU UIN SEMARANG TAHUN
2024

MENGETAHUI

Kuasa Pengguna Anggaran
UIN Walisongo Semarang



Dr. H. Nur M. Aq
NIP. 197402032000031003

Pejabat Pembuat Komitmen
UIN Walisongo Semarang

[Signature]

Nahin Aranto, S.Ag., M.Si
NIP. 197402032000031001

DIPERIKSA OLEH :
MANAJEMEN KONTRUKSI



[Signature]
AR. M. TUNAN, ST, IAI
TEAM LEADER

TEAM LEADER

DIBUAT OLEH :
KONSULTAN PERENCANA





DIKANG RONG
CONSULTANT

JABATAN	NAMA TENAGA AHLI	PARAF
TEAM LEADER	AR. WIDYO SETYO EKO PUTRO, S.T., IAI	<i>[Signature]</i>
AHLI ARSITEK	AR. DUJUNJI RUSMAMUDJO, IAI	<i>[Signature]</i>
AHLI STRUKTUR	NA. SRI PURWADI, ST	<i>[Signature]</i>
AHLI ELEKTRIKAL	LUQMAN ASSAFFAT, MT	<i>[Signature]</i>


JUDUL GAMBAR		SKALA
KODE GAMBAR	HALAMAN	JML HALAMAN
ARS	67	

MODUL A


MODUL B

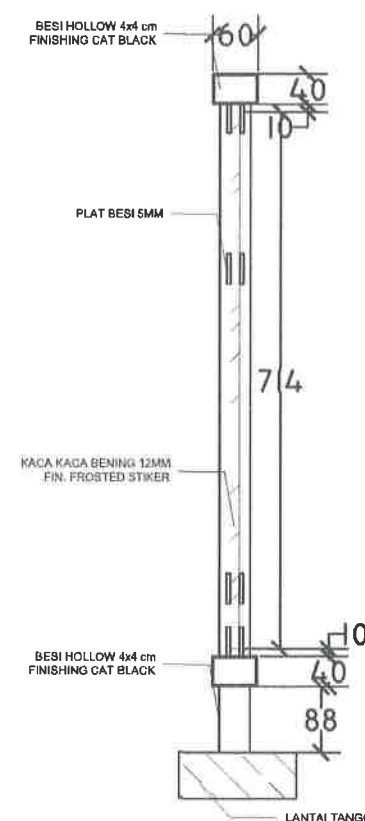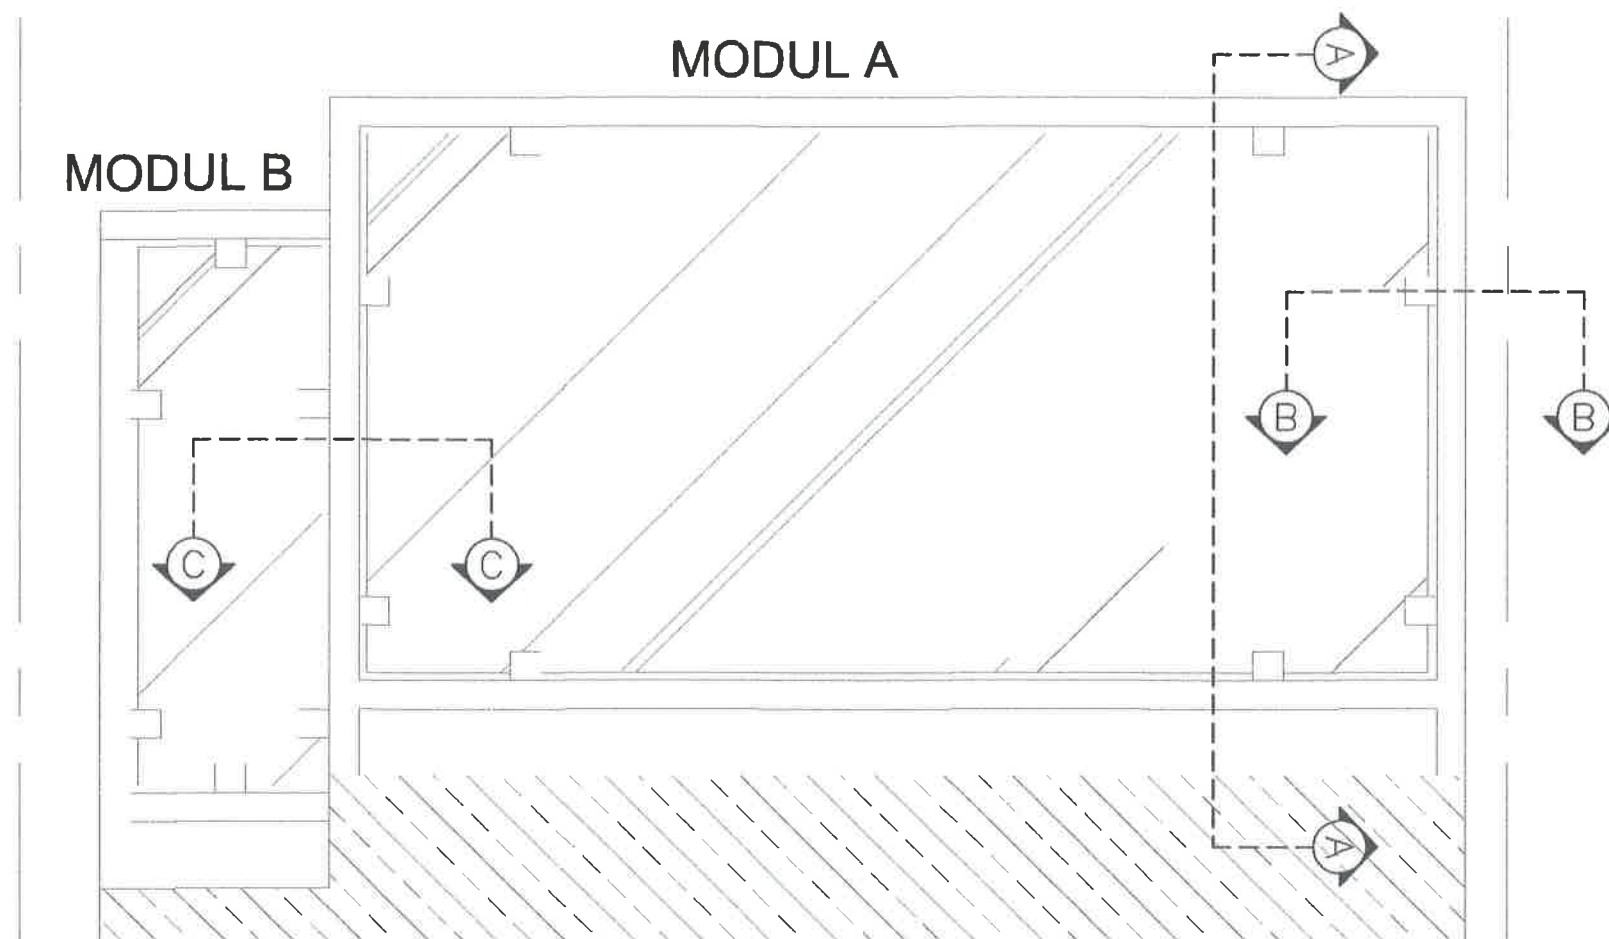

POTONGAN A-A
SKALA 1 : 10

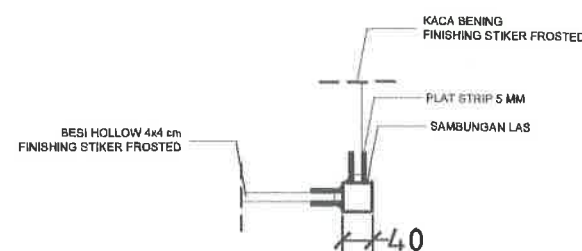



POTONGAN B-B
SKALA 1 : 10

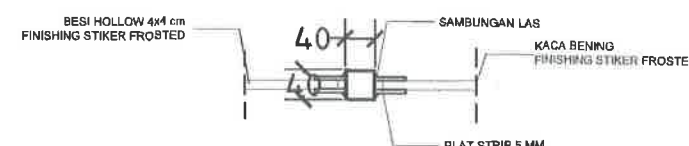



POTONGAN C-C
SKALA 1 : 10

DETAIL A
SKALA 1 : 10



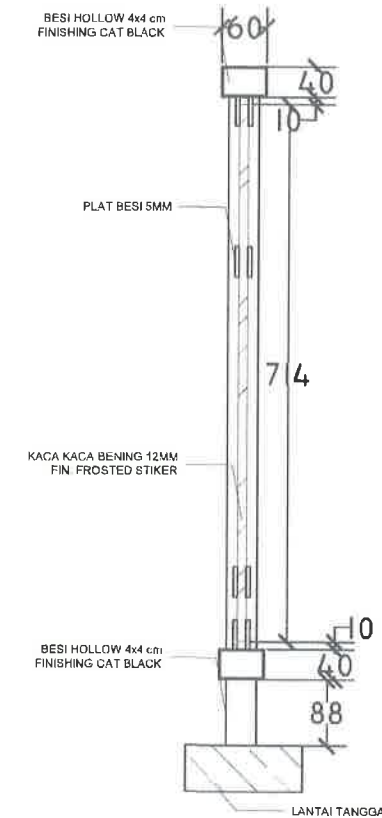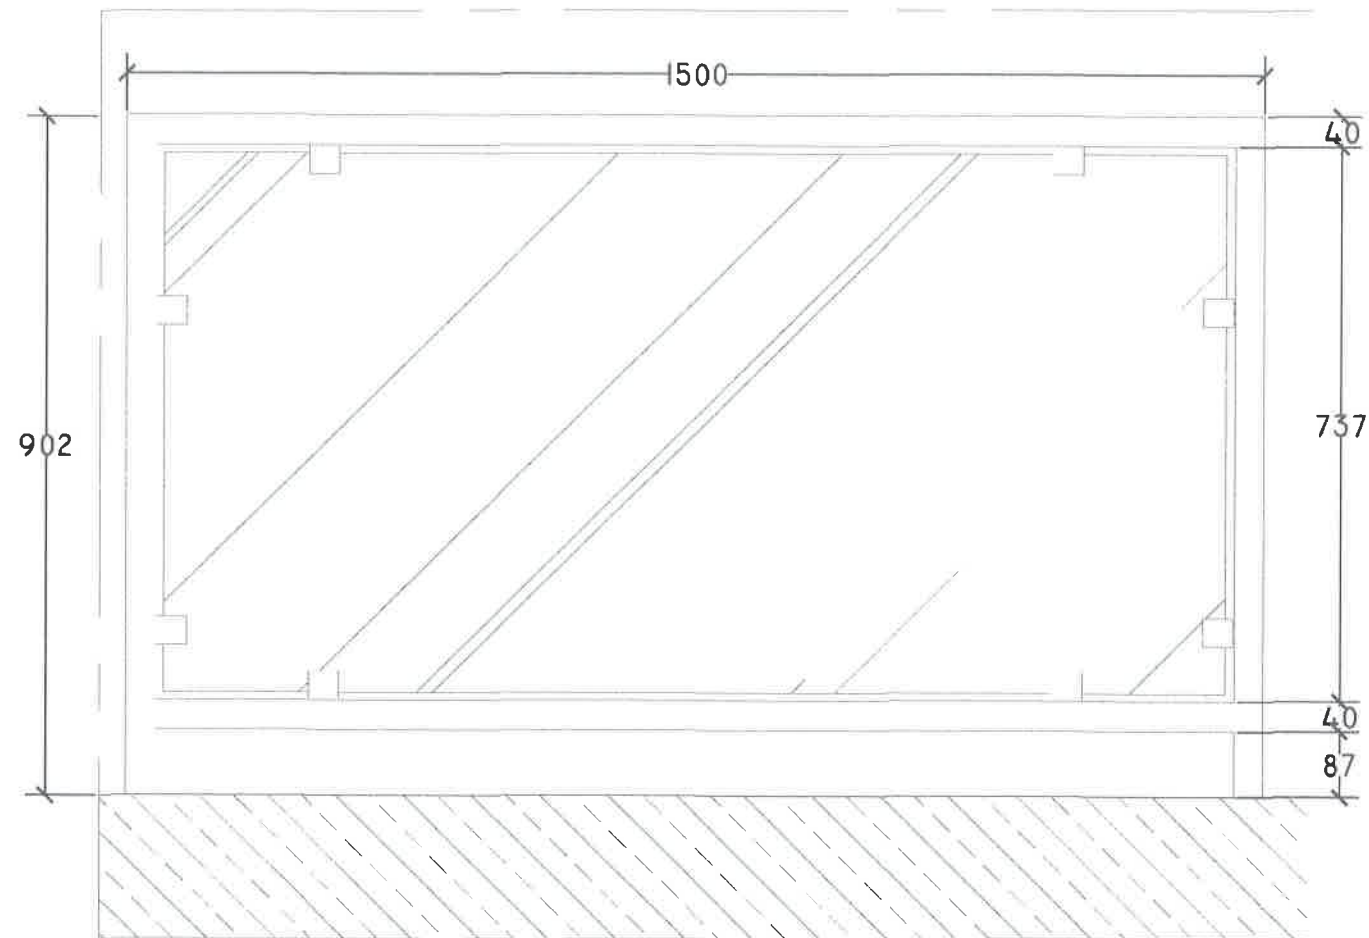

DETAIL MODUL A
SKALA 1 : 10

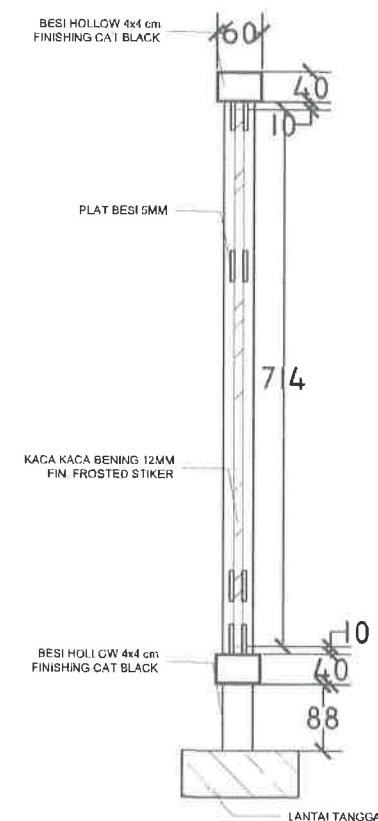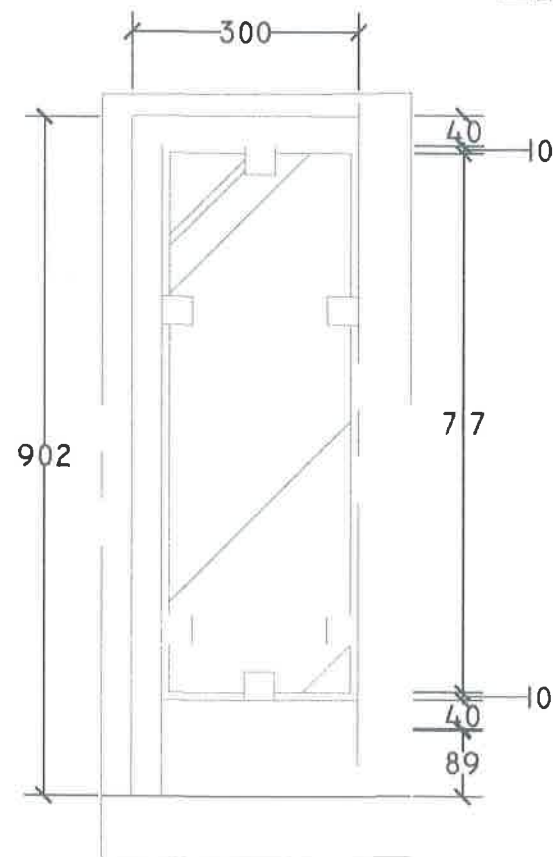

DETAIL MODUL B
SKALA 1 : 10



DETAIL RAILING TANGGA TRIBUN 1	
JUMLAH MODUL A	1
JUMLAH MODUL B	12



UNIVERSITAS ISLAM NEGERI WALISONGO
SEMARANG

KEGIATAN

PRASARANA PTIKIN (PNBP/BLU)

PEKERJAAN

JASA KONSULTASI PERENCANAAN
PEMBANGUNAN GEDUNG PENDIDIKAN
PROFESI TERPADU UIN SEMARANG TAHUN
2024



Mahin Anggoro, S.Ag., M.Si
NIP. 197402032000031003

Rektor UIN Walisongo Semarang

Dekan Fakultas Teknik UIN Walisongo Semarang

Rektor UIN Walisongo Semarang

Dekan Fakultas Teknik UIN Walisongo Semarang

AHLI ARSITEK	AR. DUDUH RUSMANTORO, IA	h
AHLI STRUKTUR	NA. SRI PURWADI, ST	se
AHLI ELEKTRIKAL	LUKMAN ASSAFFAT, MT	lu


JUDUL GAMBAR		SKALA
KODE GAMBAR	HALAMAN	JML HALAMAN
ARS	68	

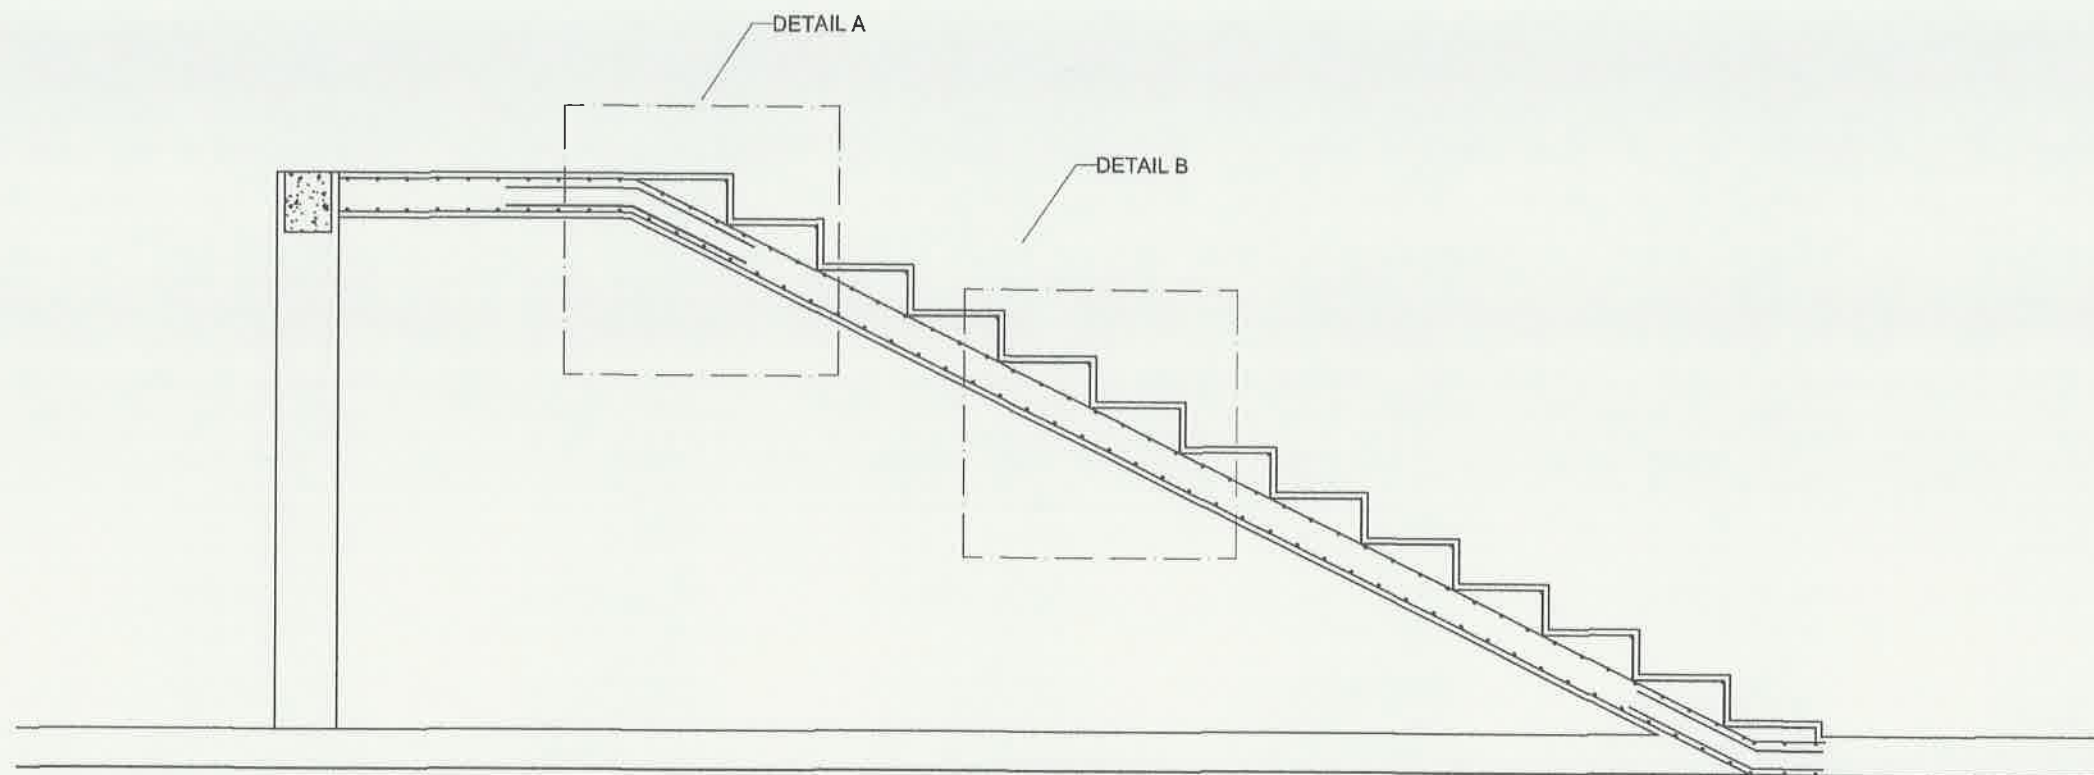

DETAIL STRUKTUR TANGGA TYPE 3

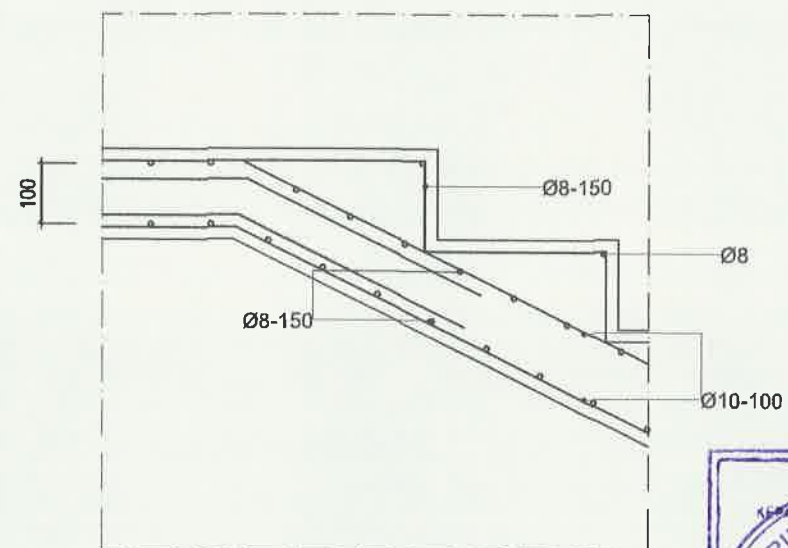

DETAIL A

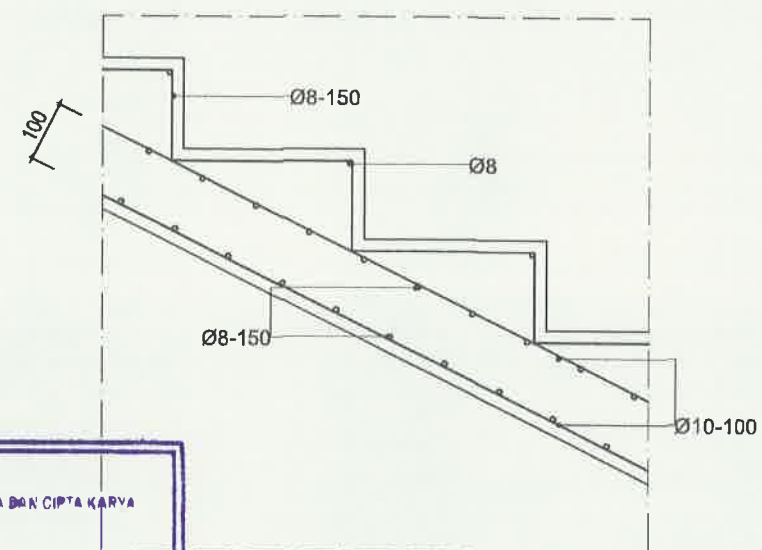

DETAIL B



DETAIL STRUKTUR TANGGA TYPE 3
SKALA 1 : 25



UNIVERSITAS ISLAM NEGERI WALISONGO
SEMARANG

KEGIATAN

PRASARANA PTKIN (PNBP/BLU)

PEKERJAAN

JASA KONSULTASI PERENCANAAN
PEMBANGUNAN GEDUNG PENDIDIKAN
PROFESI TERPADU UIN SEMARANG TAHUN
2024

MENGETAHUI

Kuasa Pengantar Anggaran
UIN Walisongo Semarang



Dr. Ir. B. Nizar, M.Ag

NIP. 197001010031003

MENGETAHUI

Pejabat Pembuat Komitmen
UIN Walisongo Semarang

Mahin Arnanto, S.Ag., M.Si
NIP. 197402032000031001

DIPERIKSA OLEH :
MANAJEMEN KONTRUKSI




TEAM LEADER

DIBUAT OLEH :
KONSULTAN PERENCANA




JABATAN	NAMA TENAGA AHLI	PARAF
TEAM LEADER	AR. WIDYO SETYO EKO PUTRO, S.T., IAI	us
AHLI ARSITEK	AR. DUJUN RUSMIATMOGO, IAI	st
AHLI STRUKTUR	NA SRI PURWADI, ST	sp
AHLI ELEKTRIKAL	LUQMAN ASSAFFAT, MT	lu


JUDUL GAMBAR		SKALA
KODE GAMBAR	HALAMAN	JML HALAMAN
ARS	69	

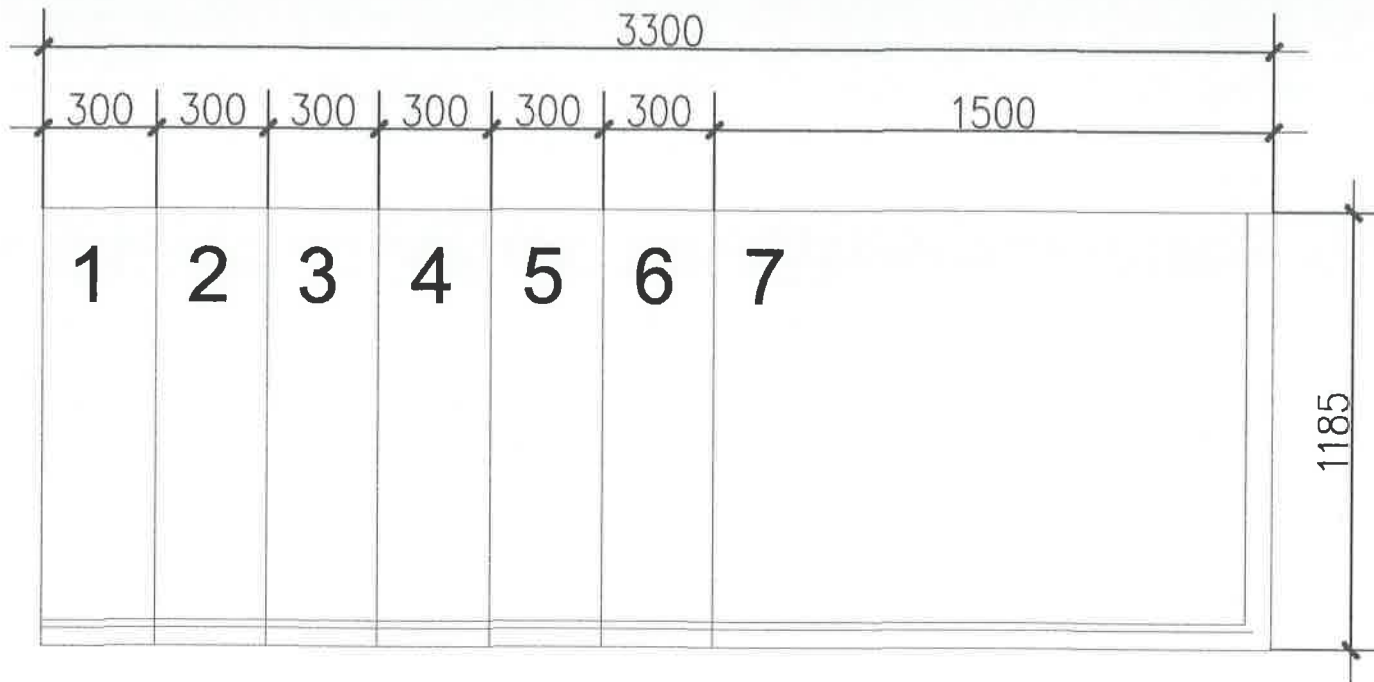

DETIAL B

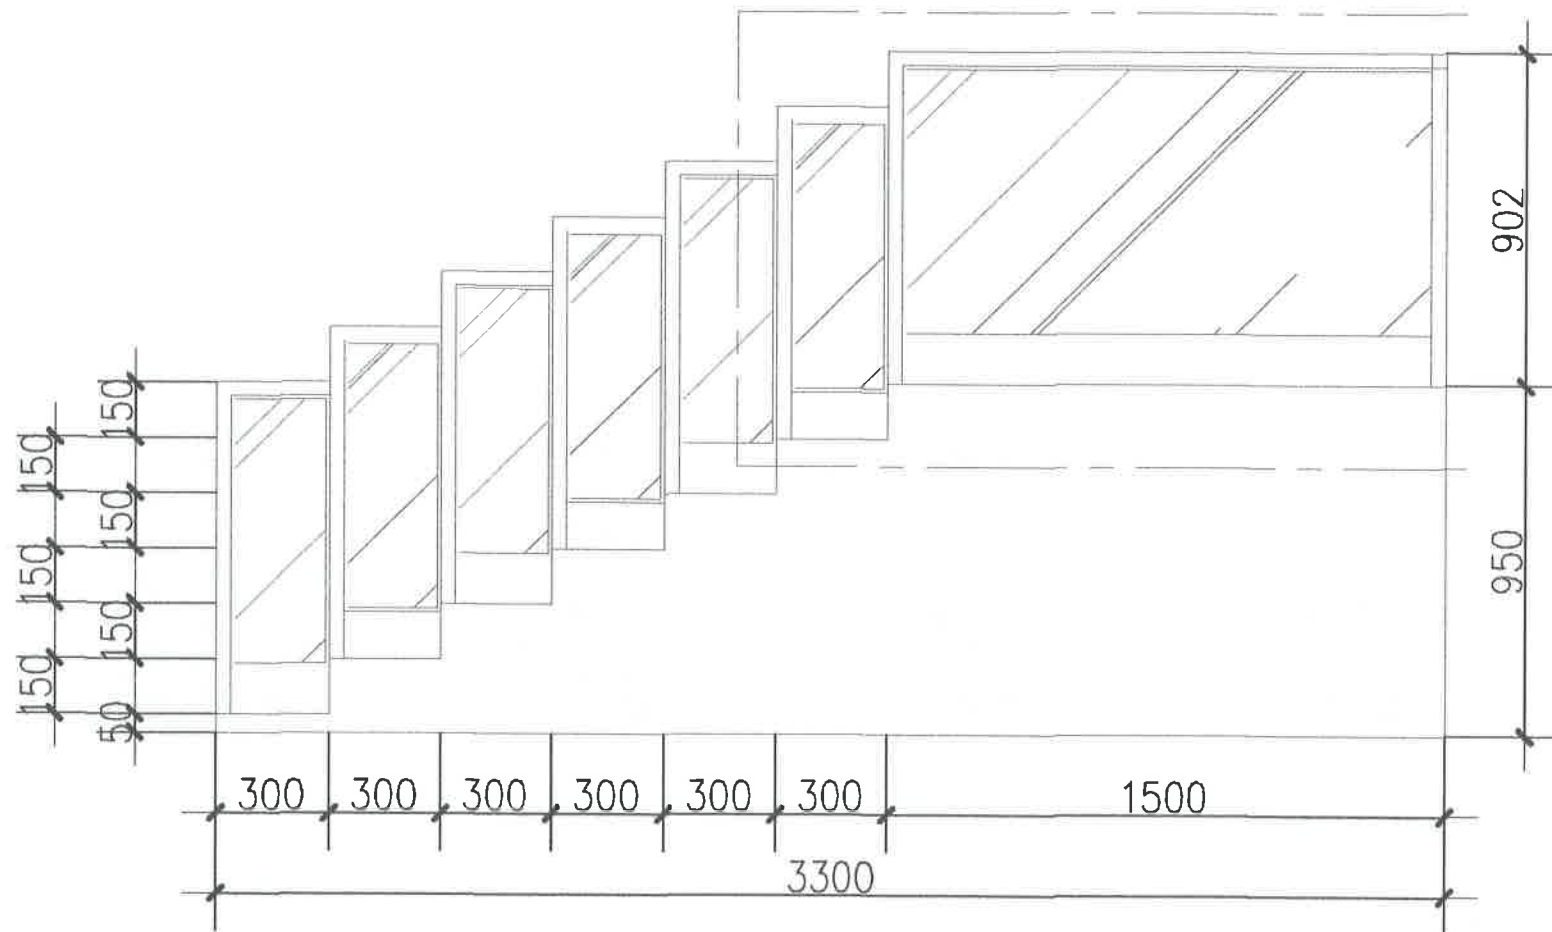

TANGGA TRIBUN 2
SKALA 1 : 50

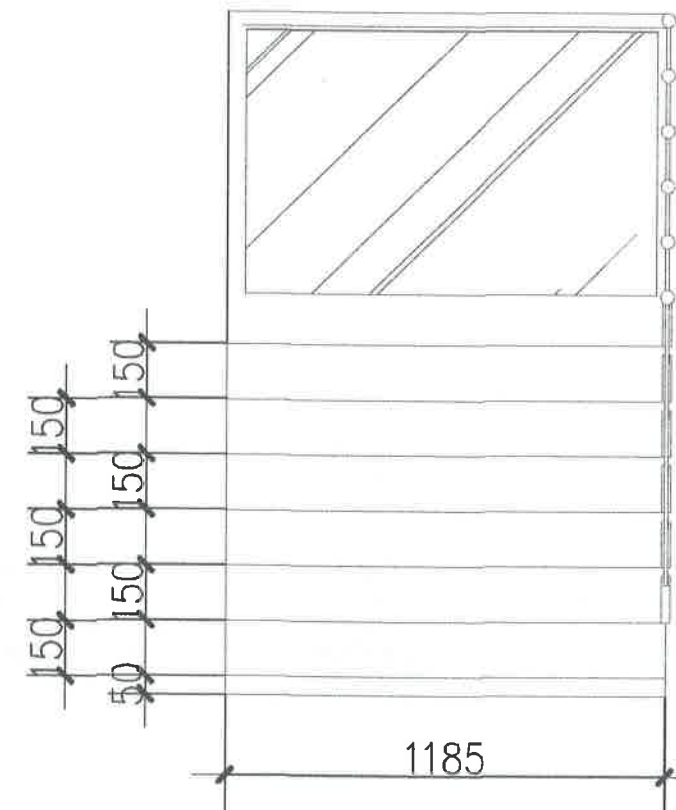

UNIVERSITAS ISLAM NEGERI WALISONGO
SEMARANG

KEGIATAN

PRASARANA PTIKIN (PNBP/BLU)

PEKERJAAN

JASA KONSULTASI PERENCANAAN
PEMBANGUNAN GEDUNG PENDIDIKAN
PROFESI TERPADU UIN SEMARANG TAHUN
2024



Mahin Aranto, S.Ag., M.Si
NIP. 197402032000031001

DIPERIKSA OLEH :
MANAJEMEN KONTRUKSI



AR. M. ARMAN, ST, IAI
TEAM LEADER


TEAM LEADER

DIBUAT OLEH :
KONSULTAN PERENCANA




JABATAN	NAMA TENAGA AHLI	PARAF
TEAM LEADER	AR. WIDU SETYO RKO PUTRO, S.T., IAI	W
AHLI ARSITEK	AR. DUJUN RUSMIATMOKO, IAI	H
AHLI STRUKTUR	NA SRI PURWADI, ST	W
AHLI ELEKTERIKAL	LUQMAN ASSAFFAT, MT	W

JUDUL GAMBAR	SKALA
KODE GAMBAR	HALAMAN
ARS	70

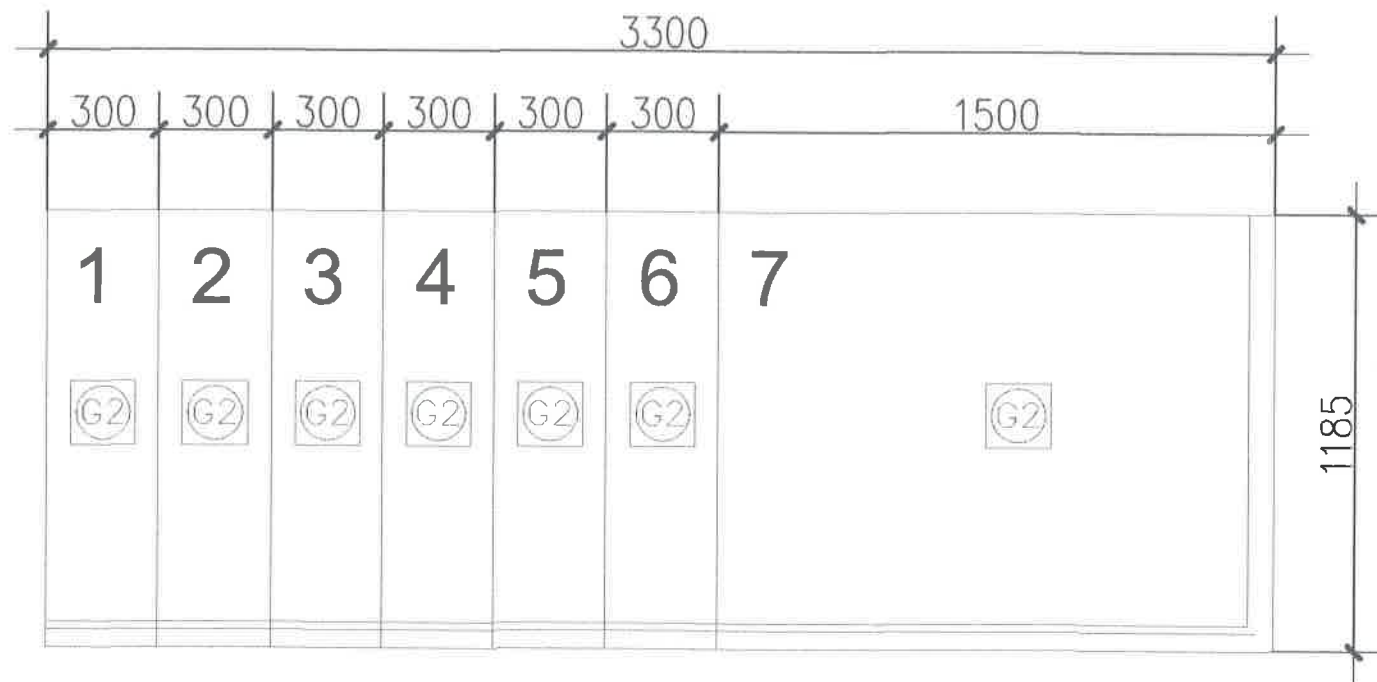

DETIAL B

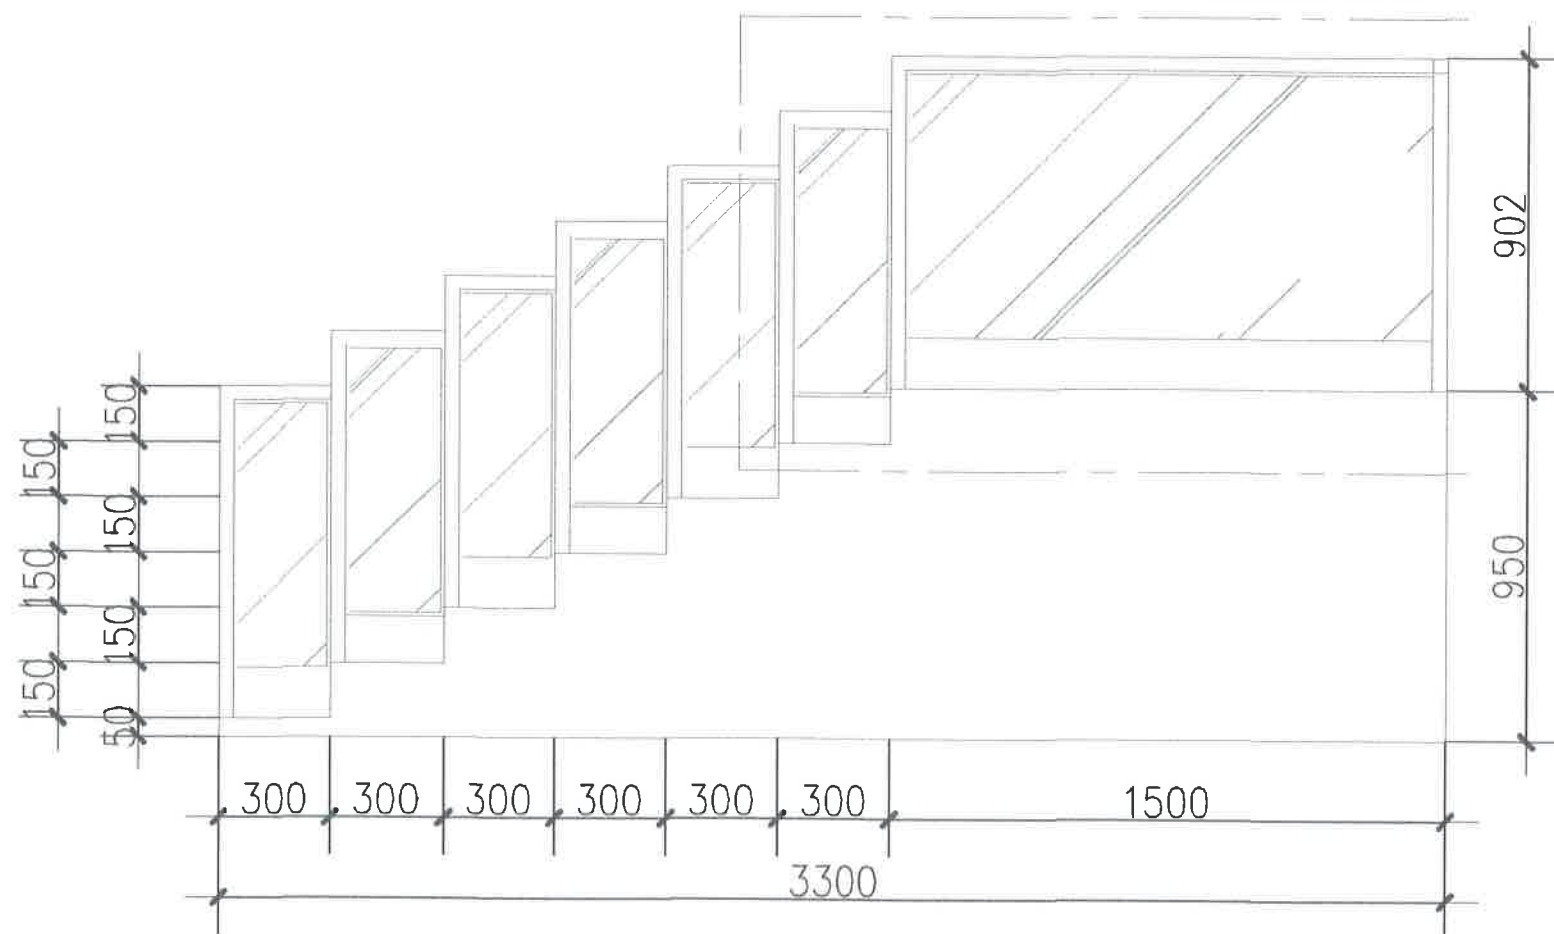

DETAIL FINISHING TANGGA TRIBUN 2
SKALA 1 : 50



Mohin Aranto, S.Ag., M.Si
NIP. 197402032000031001

DIPERIKSA OLEH :
MANAJEMEN KONTRUKSI



AR. M. YUSMAN, ST., IAI
TEAM LEADER

DIBUAT OLEH :
KONSULTAN PERENCANA



JABATAN	NAMA TENAGA AHLI	PARAF
TEAM LEADER	AR. MOYO SETYO END. PUTRO, ST., IAI	us
AHLI ARSITEK	AP. DUJUNI RUSMAMOKO, IAI	h
AHLI STRUKTUR	NA. SRI PURWADI, ST	re
AHLI ELEKTRIKAL	LUQMAN ASSAFFAT, MT	W

JUDUL GAMBAR

SKALA

KODE GAMBAR

HALAMAN



JML HALAMAN

ARS


71

KETERANGAN


G2 GRANIT 30X30 POLISHED

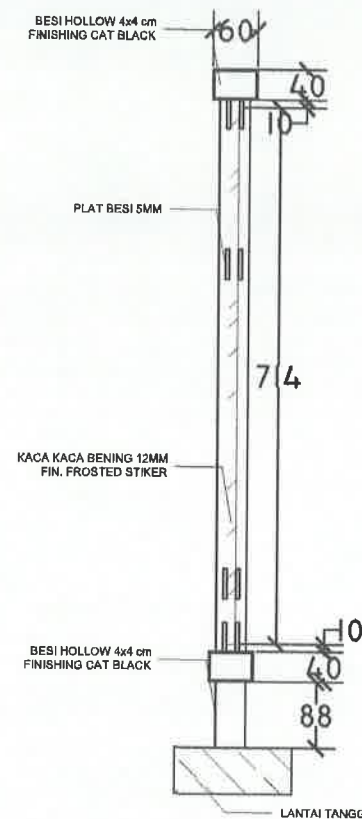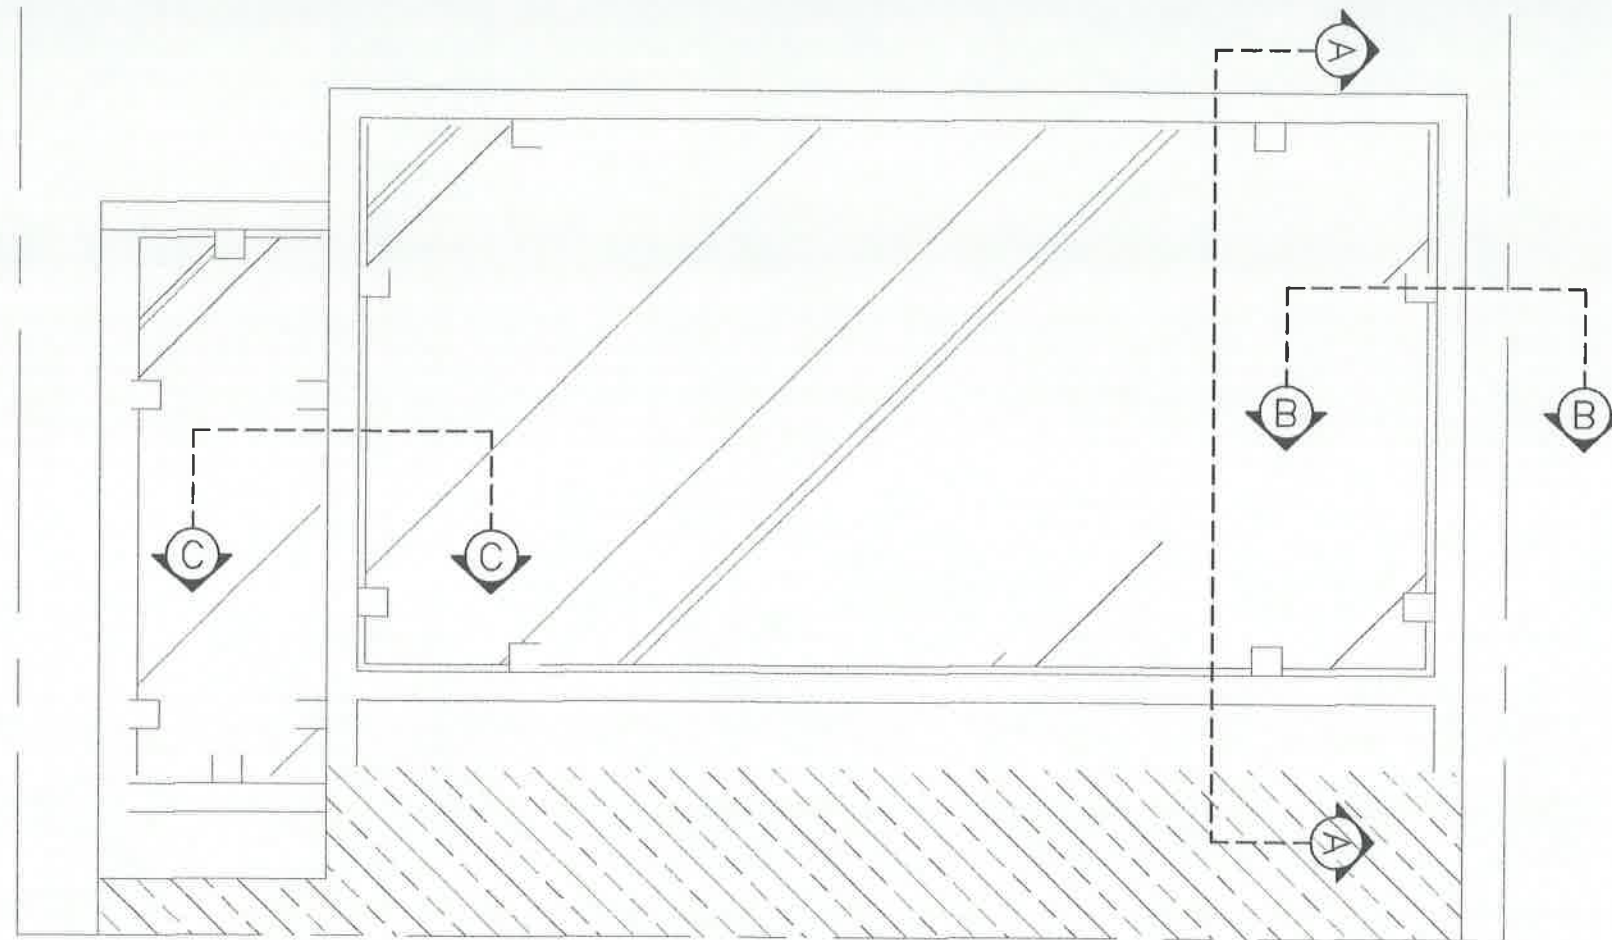

POTONGAN A-A
SKALA 1 : 10

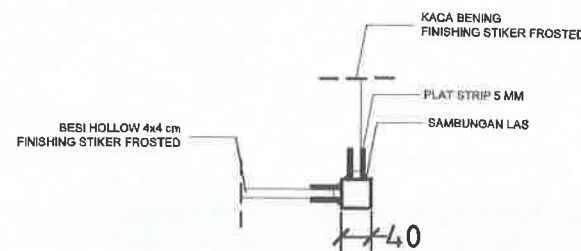

POTONGAN B-B
SKALA 1 : 10

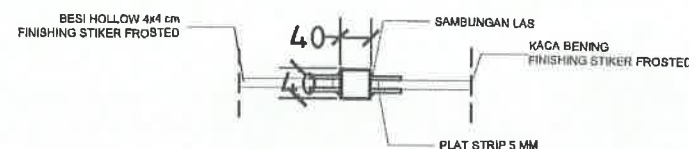

POTONGAN C-C
SKALA 1 : 10

DETAIL B
SKALA 1 : 10



UNIVERSITAS ISLAM NEGERI WALISONGO
SEMARANG

KEGIATAN


PRASARANA PTKIN (PNBP/BLU)

PEKERJAAN

JASA KONSULTASI PERENCANAAN
PEMBANGUNAN GEDUNG PENDIDIKAN
PROFESI TERPADU UIN SEMARANG TAHUN
2024

MENGETAHUI

Kuasa Pengguna Anggaran
UIN Walisongo Semarang

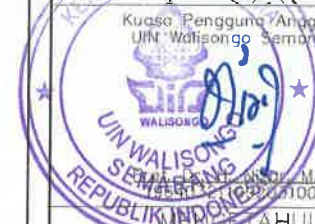

Pejabat Pembuat Komitmen
UIN Walisongo Semarang

Mahin Arianto, S.Ag., M.Si
NIP. 197402032000031001

DIPERIKSA OLEH :
MANAJEMEN KONTRUKSI



AR. M. YUNER, ST. IAI
TEAM LEADER

TEAM LEADER

DIBUAT OLEH :
KONSULTAN PERENCANA



JABATAN	NAMA TENAGA AHLI	PARAF
TEAM LEADER	AR. WIDYO SETYO EKO PUTRO, S.T., IAI	W
AHLI ARSITEK	AR. DUJUN RUSMIATMOKO, IAI	H
AHLI STRUKTUR	NA SRI PURWADI, ST	S
AHLI ELEKTERIKAL	LUQMAN ASSAFFAT, MT	U

JUDUL GAMBAR

SKALA



KODE GAMBAR

HALAMAN



JML HALAMAN

ARS

72

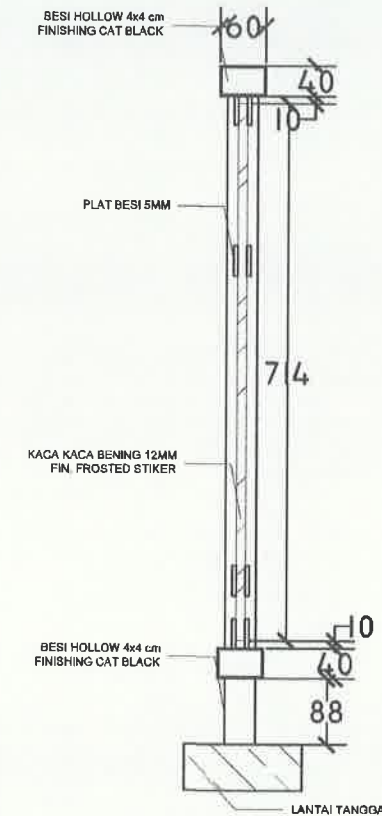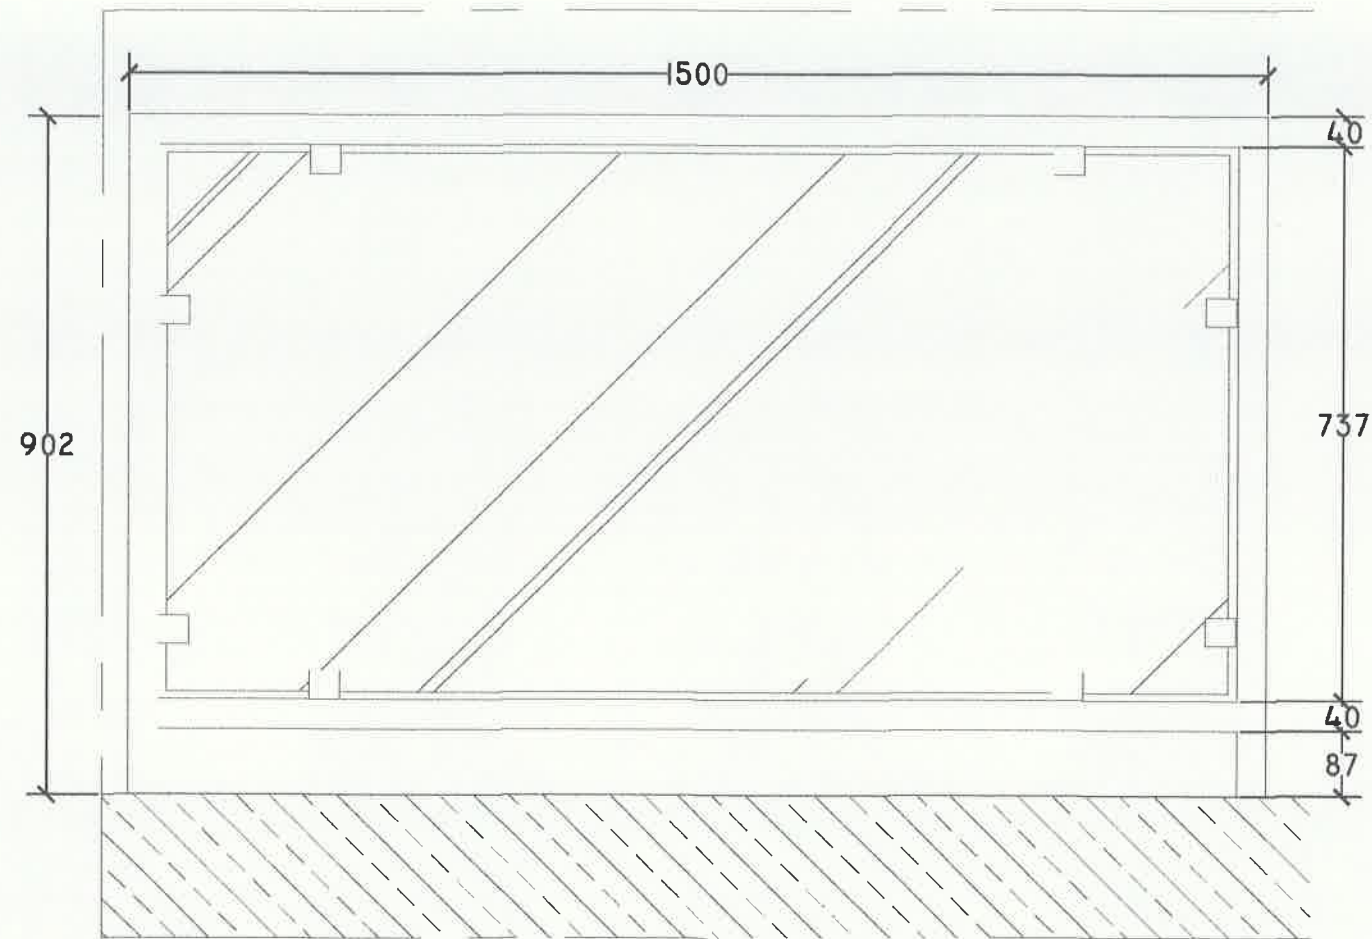

DETAIL MODUL A
SKALA 1 : 10

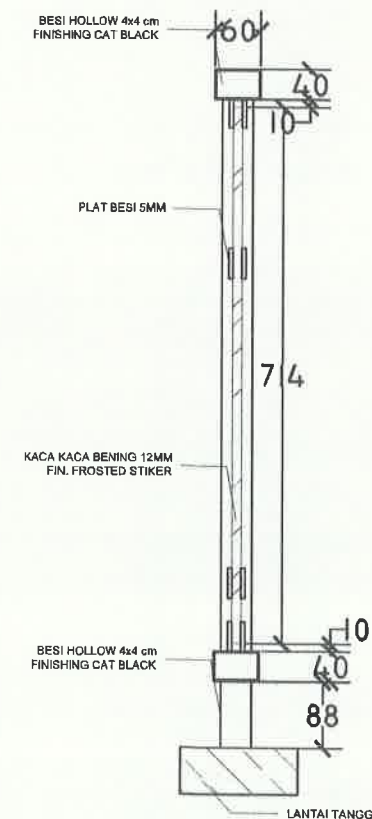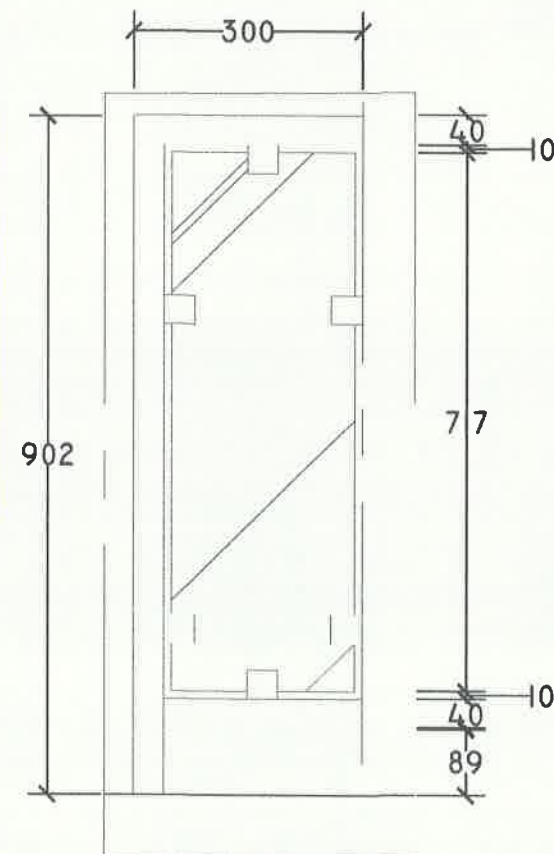

DETAIL MODUL B
SKALA 1 : 10

DETAIL RAILING TANGGA TRIBUN 2	
JUMLAH MODUL A	1
JUMLAH MODUL B	6



UNIVERSITAS ISLAM NEGERI WALISONGO
SEMARANG

KEGIATAN

PRASARANA PTKIN (PNBP/BLU)

PEKERJAAN

JASA KONSULTASI PERENCANAAN
PEMBANGUNAN GEDUNG PENDIDIKAN
PROFESI TERPADU UIN SEMARANG TAHUN
2024



Pejabat Pembuat Komitmen
UIN Walisongo Semarang

Muhin Arianto, S.Ag., M.Si
NIP. 197402032000031001

DIPERIKSA OLEH :
MANAJEMEN KONTRUKSI



AR. H. ARSEN, ST, IAI
TEAM LEADER

TEAM LEADER

DIBUAT OLEH :
KONSULTAN PERENCANA




JABATAN	NAMA TENAGA AHLI	PARAF
TEAM LEADER	AR. MIDYO SETYO EKO PUTRO, ST, IAI	us
AHLI ARSITEK	AR. OJJUN RUSMIATMOKO, IAI	js
AHLI STRUKTUR	NA SRI PURWADI, ST	sp
AHLI ELEKTRIKAL	LUQMAN ASSAFFAT, MT	lu


JUDUL GAMBAR SKALA

KODE GAMBAR HALAMAN JML HALAMAN


ARS 73

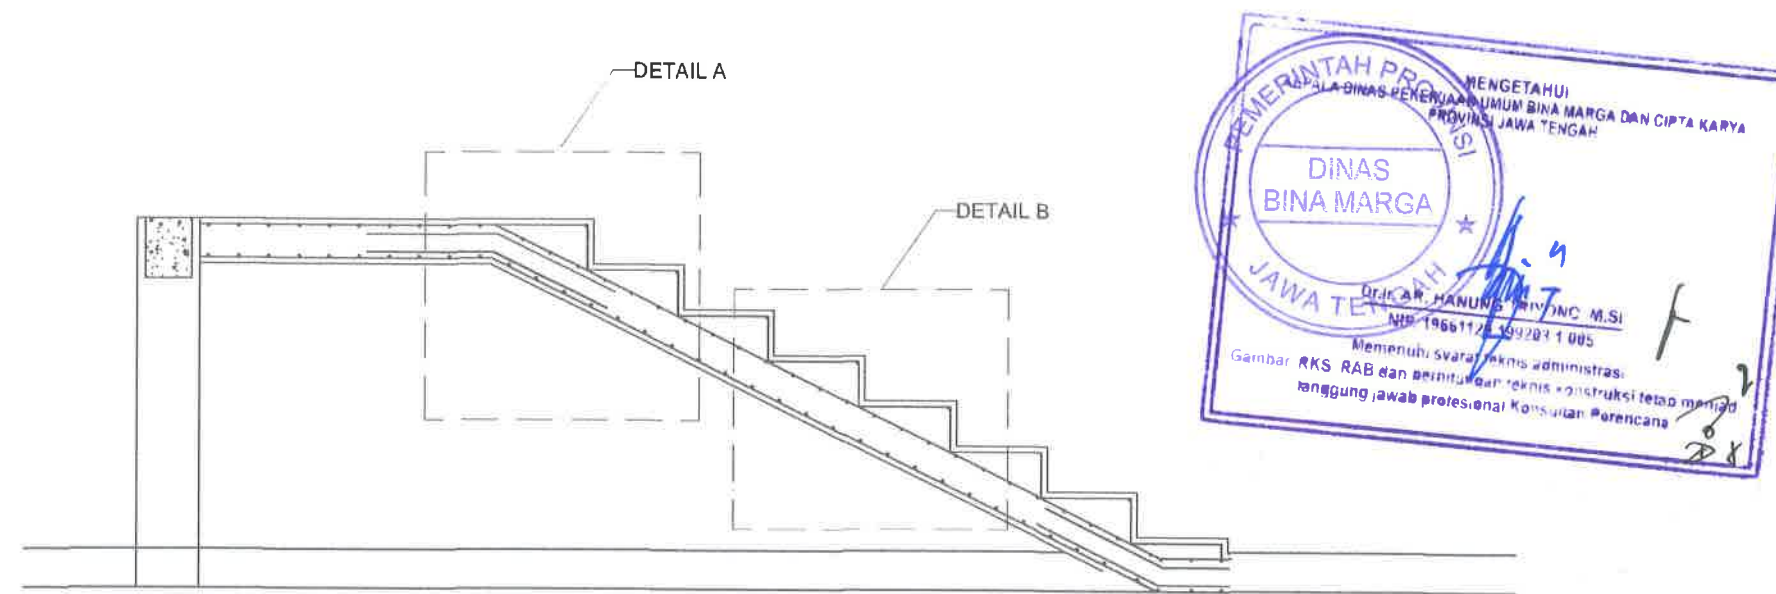

DETAIL STRUKTUR TANGGA TYPE 2

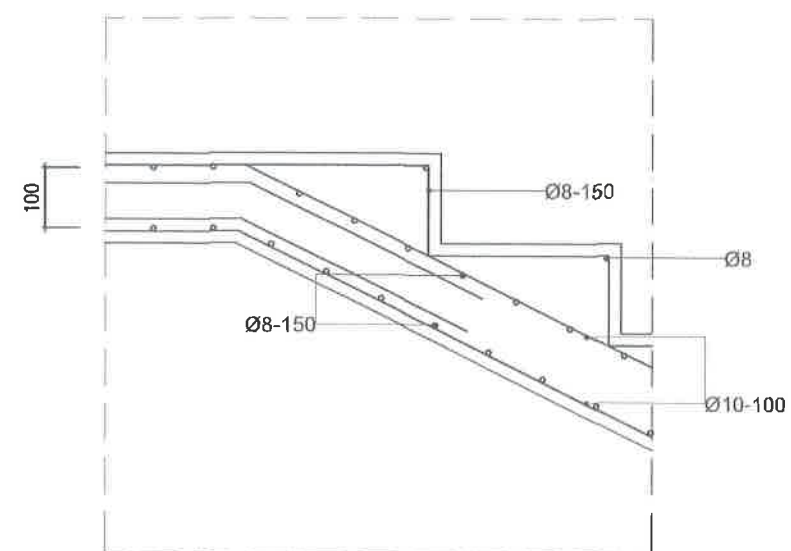

DETAIL A

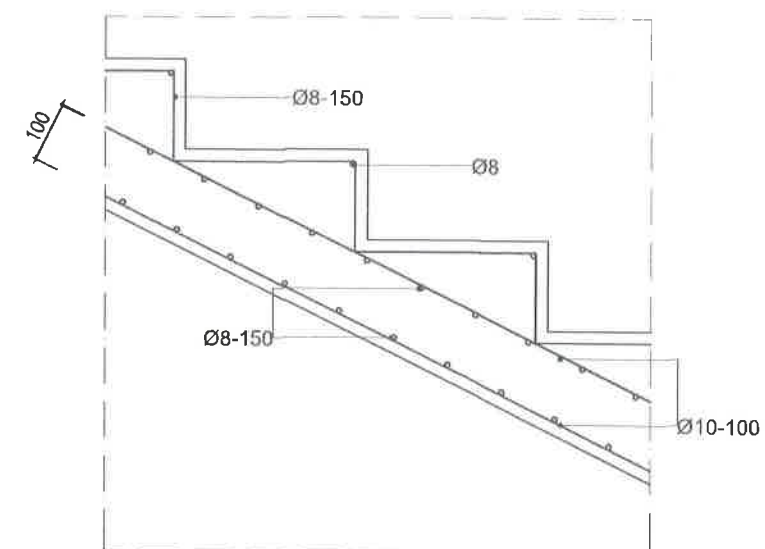

DETAIL B

DETAIL STRUKTUR TANGGA TYPE 2
SKALA 1 : 25



UNIVERSITAS ISLAM NEGERI WALISONGO
SEMARANG

KEGIATAN

PRASARANA PTKIN (PNBP/BLU)

PEKERJAAN

JASA KONSULTASI PERENCANAAN
PEMBANGUNAN GEDUNG PENDIDIKAN
PROFESI TERPADU UIN SEMARANG TAHUN
2024



Pejabat Pembuat Komitmen
UIN Walisongo Semarang

Mahin Arnanita, S.Ag., M.Si
NIP. 197402032008031001

DIPERIKSA OLEH :
MANAJEMEN KONTRUKSI




TEAM LEADER

DIBUAT OLEH :
KONSULTAN PERENCANA





JABATAN	NAMA TENAGA AHLI PARAF
TEAM LEADER	AR. WIDYO SETYO EKO PUTRO, ST, A
AHLI ARSITEK	AR. DUJUN RUSMAIMOKO, IA
AHLI STRUKTUR	NA. SRI PURWADI, ST
AHLI ELEKTRIKAL	LUQMAN ASSAFFAT, MT

JUDUL GAMBAR		SKALA
KODE GAMBAR	HALAMAN	JML HALAMAN
ARS	74	

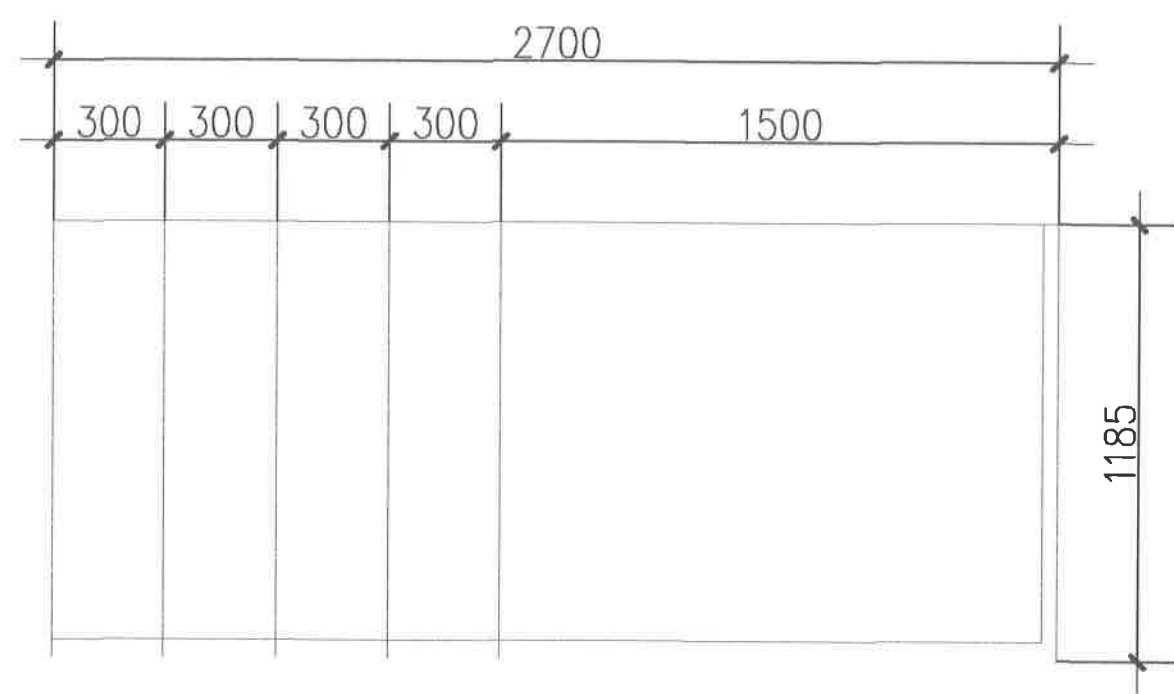

DETIAL C

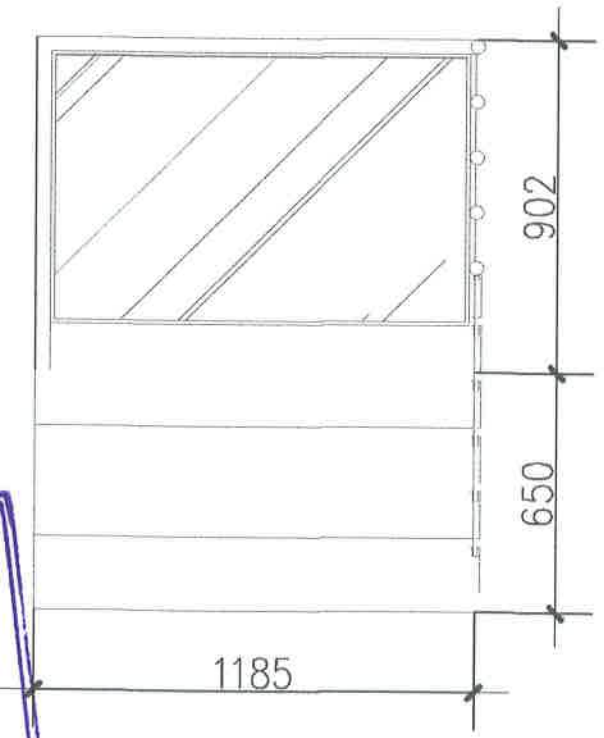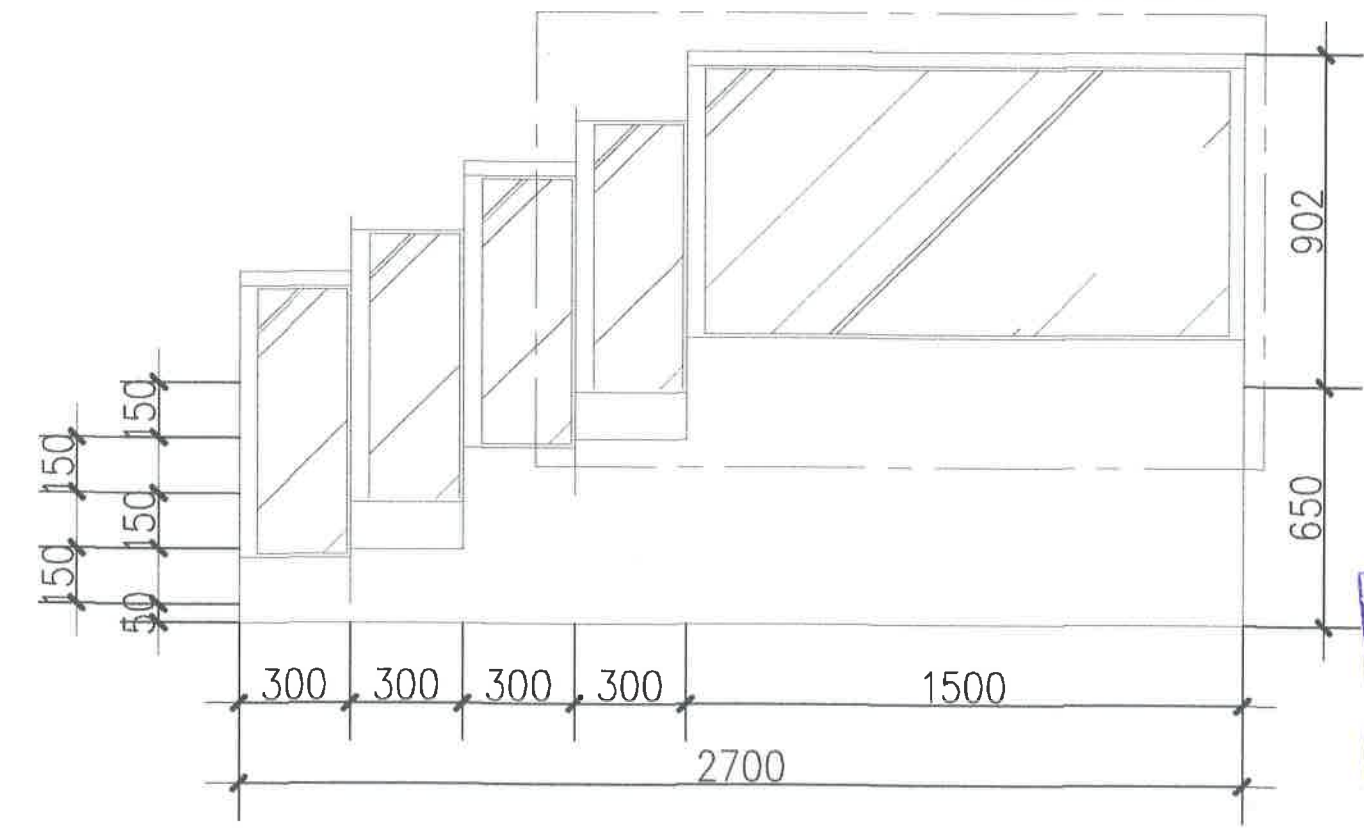

TANGGA TRIBUN 3
SKALA 1 : 50



UNIVERSITAS ISLAM NEGERI WALISONGO
SEMARANG

KEGIATAN

PRASARANA PTKIN (PNBP/BLU)

PEKERJAAN

JASA KONSULTASI PERENCANAAN
PEMBANGUNAN GEDUNG PENDIDIKAN
PROFESI TERPADU UIN SEMARANG TAHUN
2024



MANAJEMEN TAHU
Kuasah Pengantar Anggaran
UIN Walisongo Semarang
Muh. Iqbal, Ngar, M. Ag
1994031903031003
KEMENTERIAN KEMENTERIAN
REPUBLIC INDONESIA

Mahin Aranto, S. Ag., M. Si
NIP. 197402032000031001

DIPERIKSA OLEH :
MANAJEMEN KONTRUKSI



AR. H. HENAN, ST., IAI
TEAM LEADER

TEAM LEADER

DIBUAT OLEH :
KONSULTAN PERENCANA




JABATAN	NAMA TENAGA AHLI	PARAF
TEAM LEADER	AR. RIDYO SETYO EKO PUTRO, ST., IAI	us
AHLI ARSITEK	AR. DUJUN RUSMAMOKO, IAI	h
AHLI STRUKTUR	NA SRI PURWADI, ST	sp
AHLI ELEKTRIKAL	LUQMAN ASSAFFAT, MT	lu



JUDUL GAMBAR SKALA

KODE GAMBAR HALAMAN JML HALAMAN

ARS 75

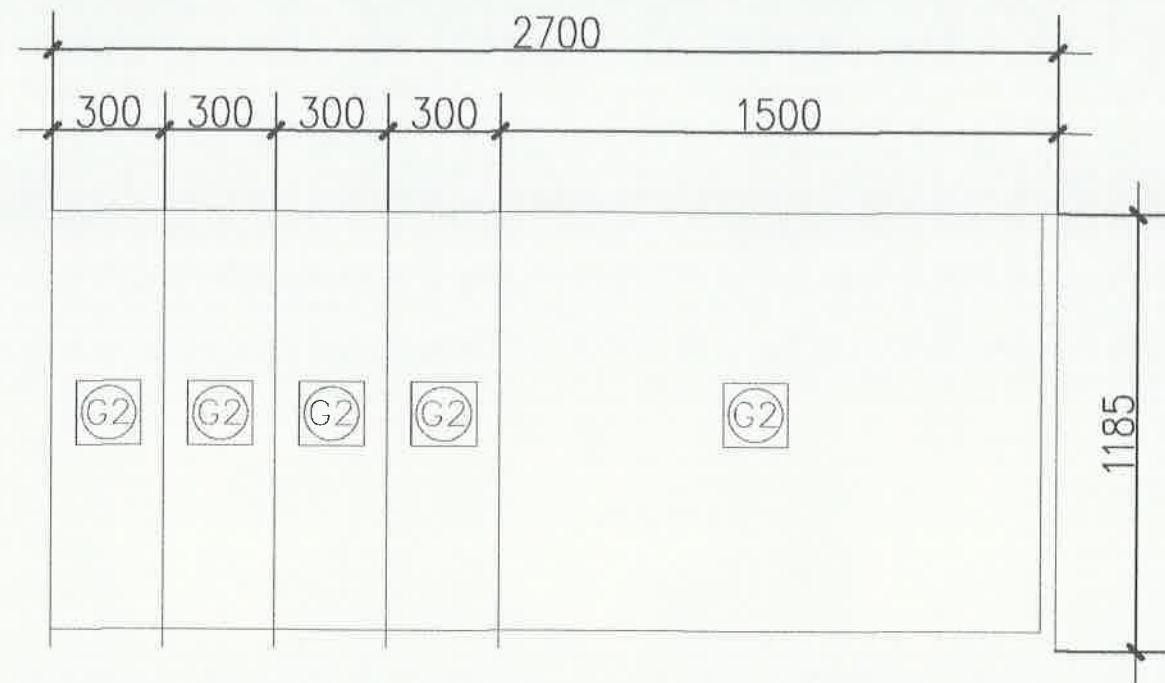

DETIAL C

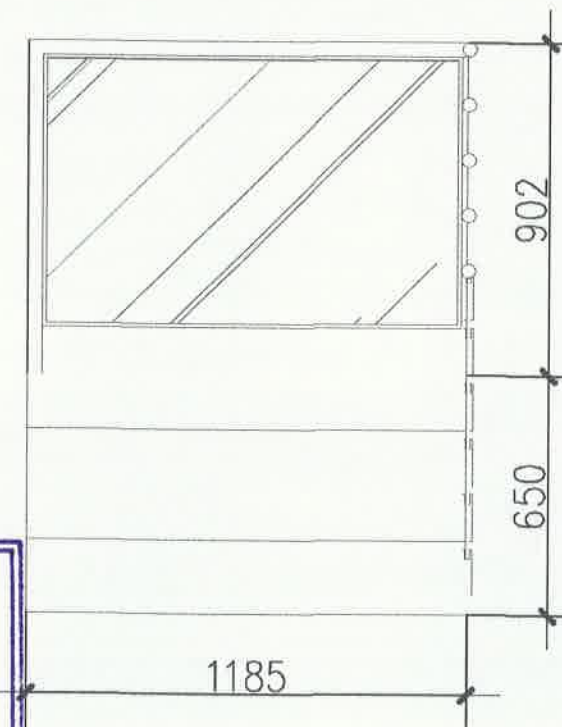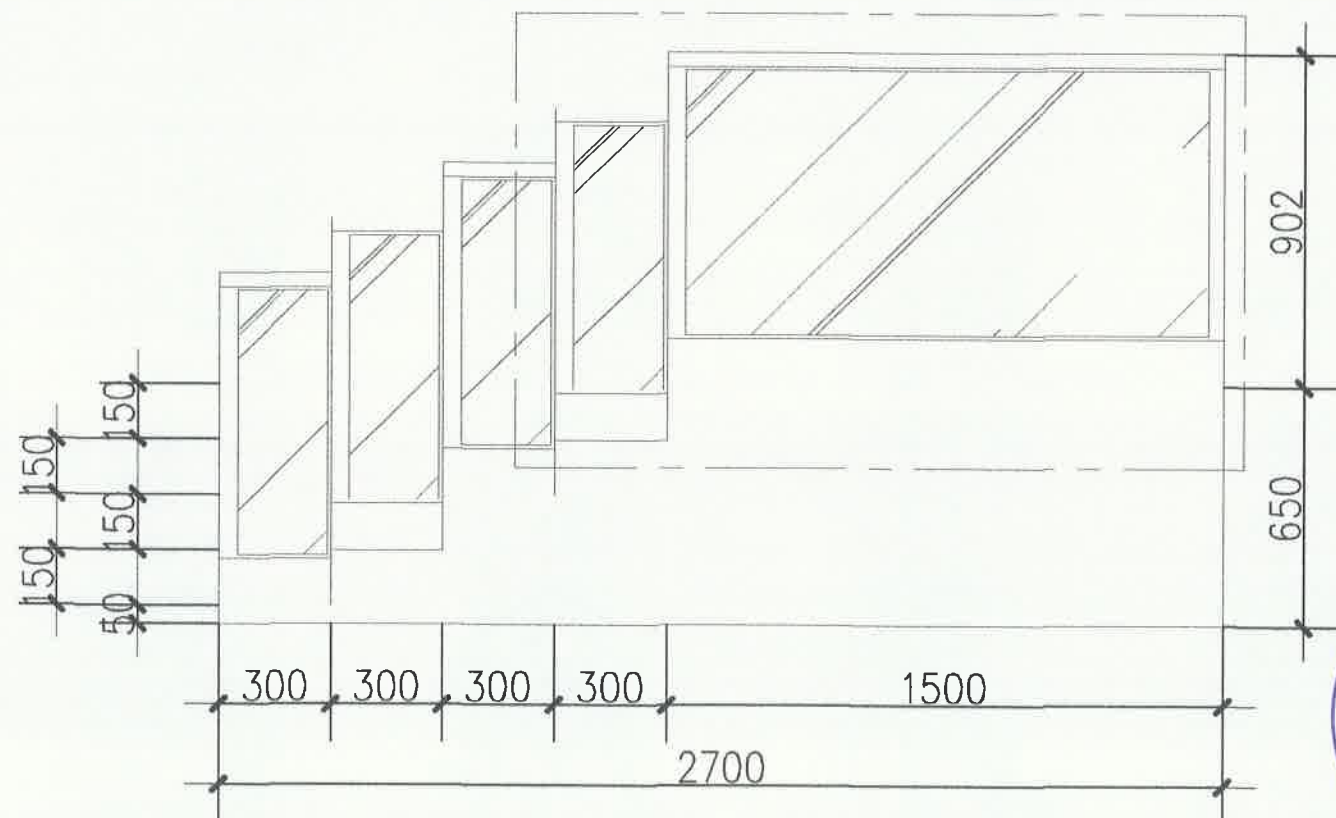

DETAIL FINISHING TANGGA TRIBUN 3
SKALA 1 : 50



UNIVERSITAS ISLAM NEGERI WALISONGO
SEMARANG

KEGIATAN

PRASARANA PTKIN (PNBP/BLU)

PEKERJAAN

JASA KONSULTASI PERENCANAAN
PEMBANGUNAN GEDUNG PENDIDIKAN
PROFESI TERPADU UIN SEMARANG TAHUN
2024



Pembina Anggaran, Komitmen
UIN Walisongo Semarang

Mahin Arnganto, S.Ag., M.Si
NIP. 197402032000031001

DIPERIKSA OLEH :
MANAJEMEN KONTRUKSI



TEAM LEADER

DIBUAT OLEH :
KONSULTAN PERENCANA



JABATAN	NAMA TENAGA AHLI	PARAF
TEAM LEADER	AR. WEDYO SETYO EKO PUTRO, S.T., IAI	W
AHLI ARSITEK	AR. DUJUH RUSMIATMOKO, IAI	H
AHLI STRUKTUR	NA. SRI PURWADI, ST	SP
AHLI ELEKTRIKAL	LUQMAN ASSAFFAT, MT	LU

JUDUL GAMBAR

SKALA



KODE GAMBAR

HALAMAN



JML HALAMAN

ARS

76

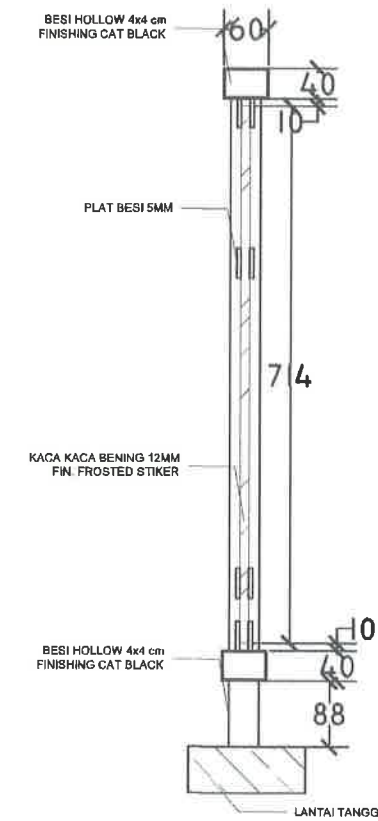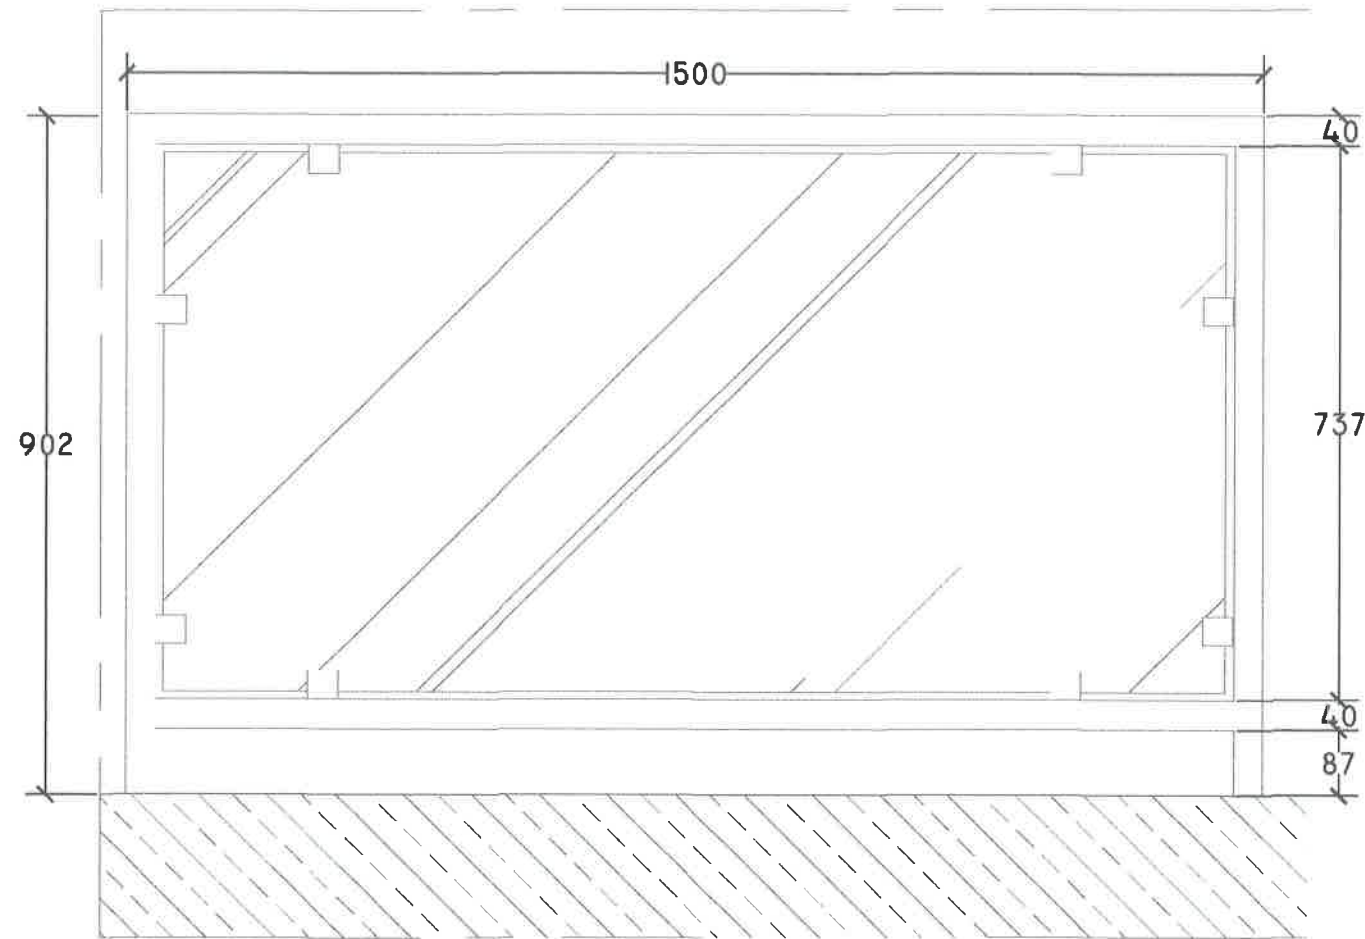

DETAIL MODUL A
SKALA 1 : 10

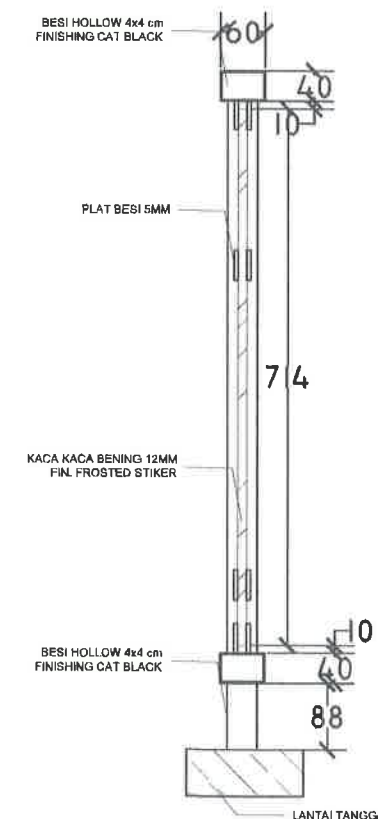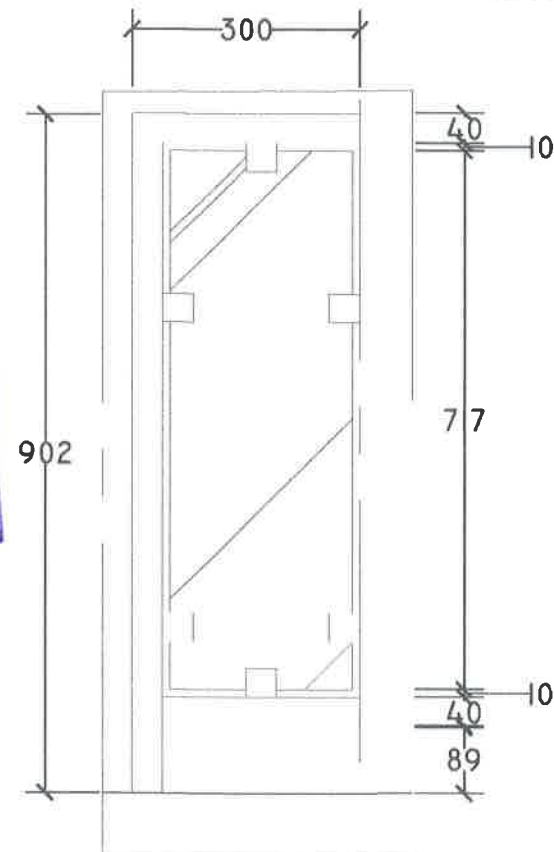

DETAIL MODUL B
SKALA 1 : 10



DETAIL RAILING TANGGA TRIBUN 3	
JUMLAH MODUL A	1
JUMLAH MODUL B	4



UNIVERSITAS ISLAM NEGERI WALISONGO
SEMARANG

KEGIATAN

PRASARANA PTKIN (PNBP/BLU)

PEKERJAAN

JASA KONSULTASI PERENCANAAN
PEMBANGUNAN GEDUNG PENDIDIKAN
PROFESI TERPADU UIN SEMARANG TAHUN
2024



Mahin Arnganto, S.Ag., M.Si
NIP. 197402032000031001

DIPERIKSA OLEH :
MANAJEMEN KONTRUKSI




TEAM LEADER

DIBUAT OLEH :
KONSULTAN PERENCANA




JABATAN	NAMA TENAGA AHLI	PARAF
TEAM LEADER	AR. WIDYO SETYO EKO PUTRO, S.T., IAI	W
AHLI ARSITEK	AR. DUJUN RUSMIATMOKO, IAI	H
AHLI STRUKTUR	NA. SRI PURWADI, ST	SP
AHLI ELEKTRIKAL	LUQMAN ASSAFFAT, MT	LM

JUDUL GAMBAR		SKALA
KODE GAMBAR	HALAMAN	JML HALAMAN
ARS	78	

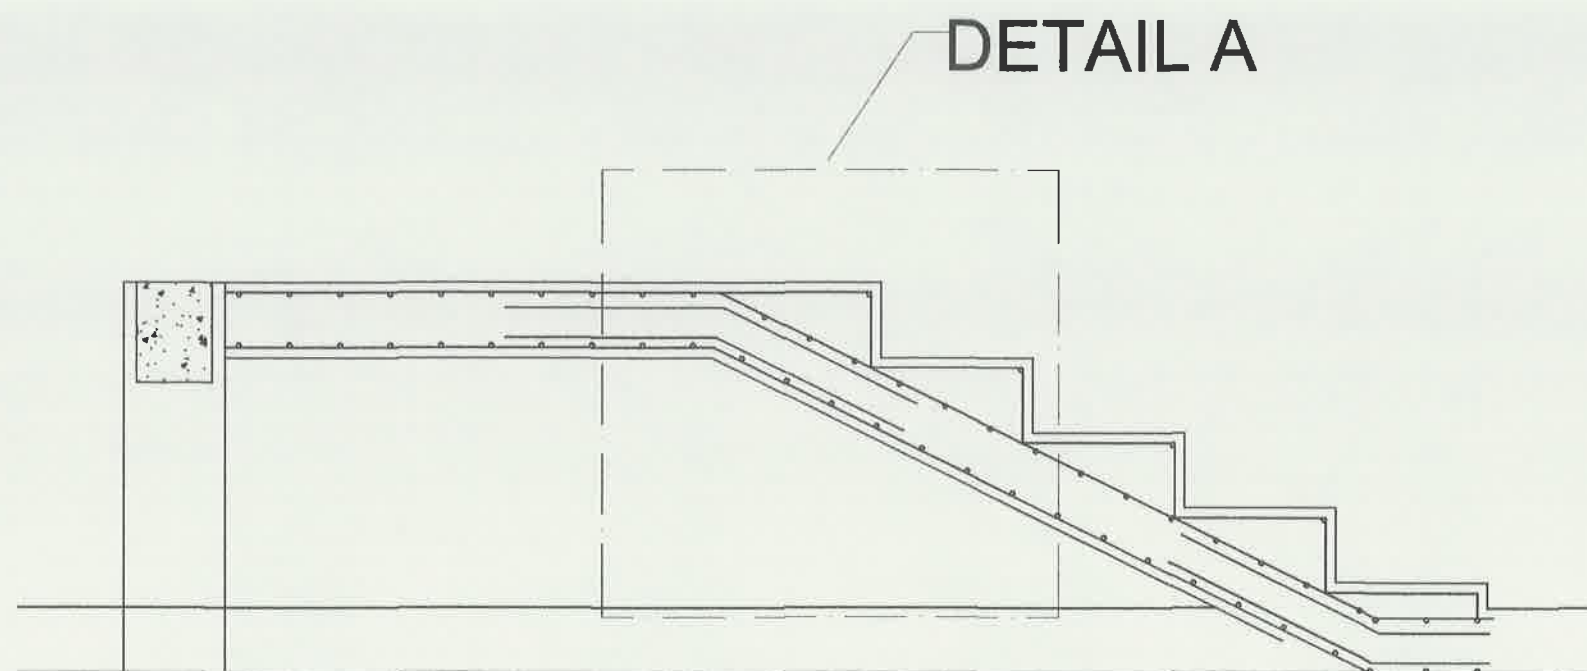

DETAIL STRUKTUR TANGGA TYPE 1

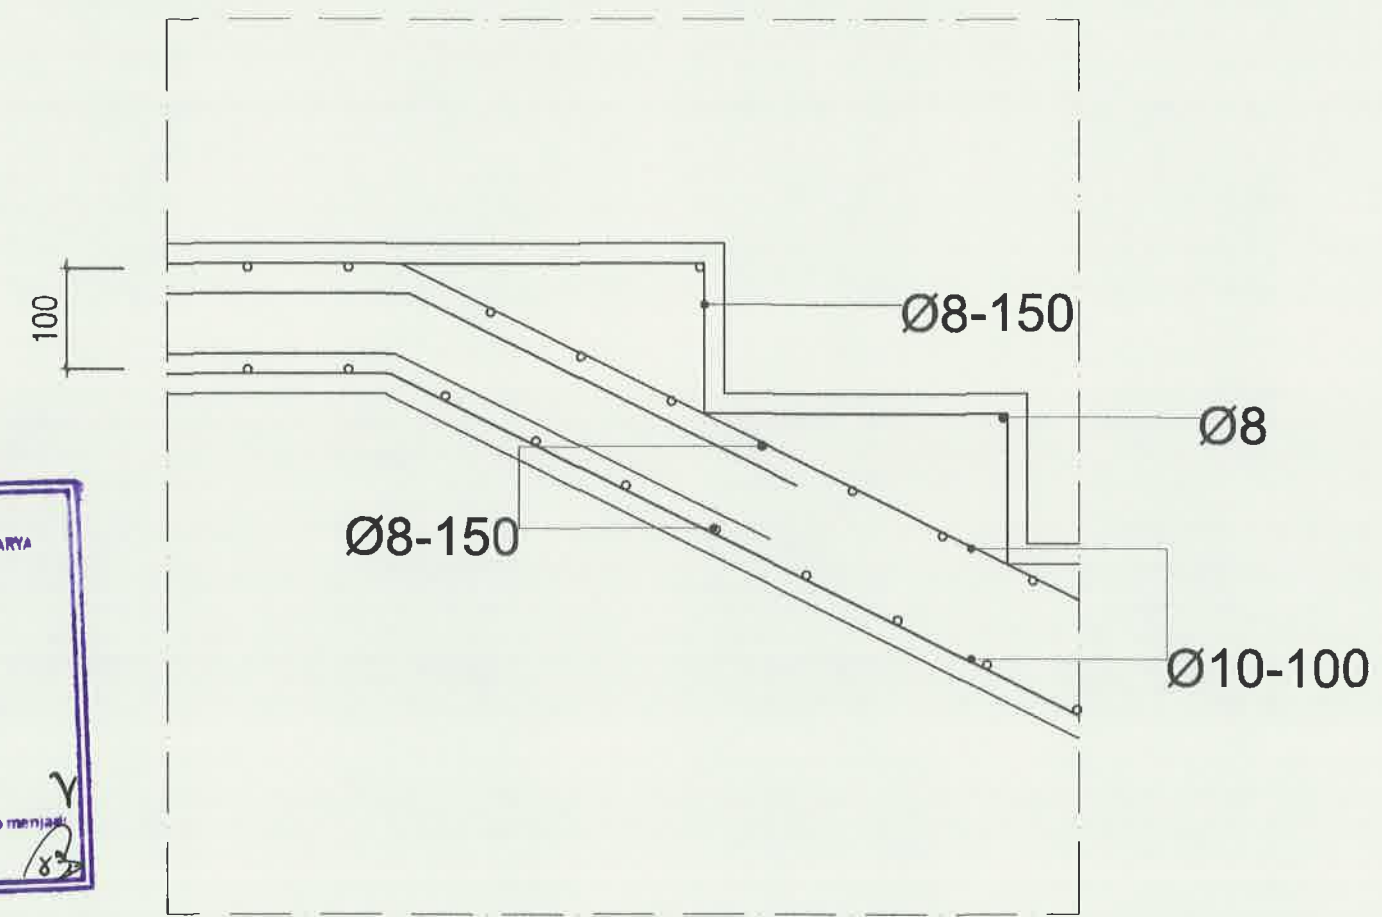

DETAIL STRUKTUR TANGGA TYPE 1 **DETAIL A**
SKALA 1 : 15



UNIVERSITAS ISLAM NEGERI WALISONGO
SEMARANG

KEGIATAN

PRASARANA PTKIN (PNBP/BLU)

PEKERJAAN

JASA KONSULTASI PERENCANAAN
PEMBANGUNAN GEDUNG PENDIDIKAN
PROFESI TERPADU UIN SEMARANG TAHUN
2024

MENGETAHUI

Kuasa Pengguna Anggaran
UIN Walisongo Semarang



Pejabat Pembuat Komitmen
UIN Walisongo Semarang

Mahin Arnanto, S.Ag., M.Si
NIP. 197402032000031001

DIPERIKSA OLEH :
MANAJEMEN KONTRUKSI



AR. M. YUSMAN, ST., IAI
TEAM LEADER

TEAM LEADER

DIBUAT OLEH :
KONSULTAN PERENCANA



DENGAGUNG
CONSULTANT
JOKYUDURO, ST
LEADER KSO

JABATAN	NAMA TENAGA AHLI	PARAF
TEAM LEADER	AR. WIDYO SETYO EKO PUTRO, S.T., IAI	uy
AHLI ARSITEK	AR. DUJUH RUSMIATMOKO, IA	si
AHLI STRUKTUR	NA. SRI PURWADI, ST	se
AHLI ELEKTRIKAL	LUQMAN ASSAFFAT, MT	lu

JUDUL GAMBAR

SKALA


KODE GAMBAR

HALAMAN

JML HALAMAN

ARS

79

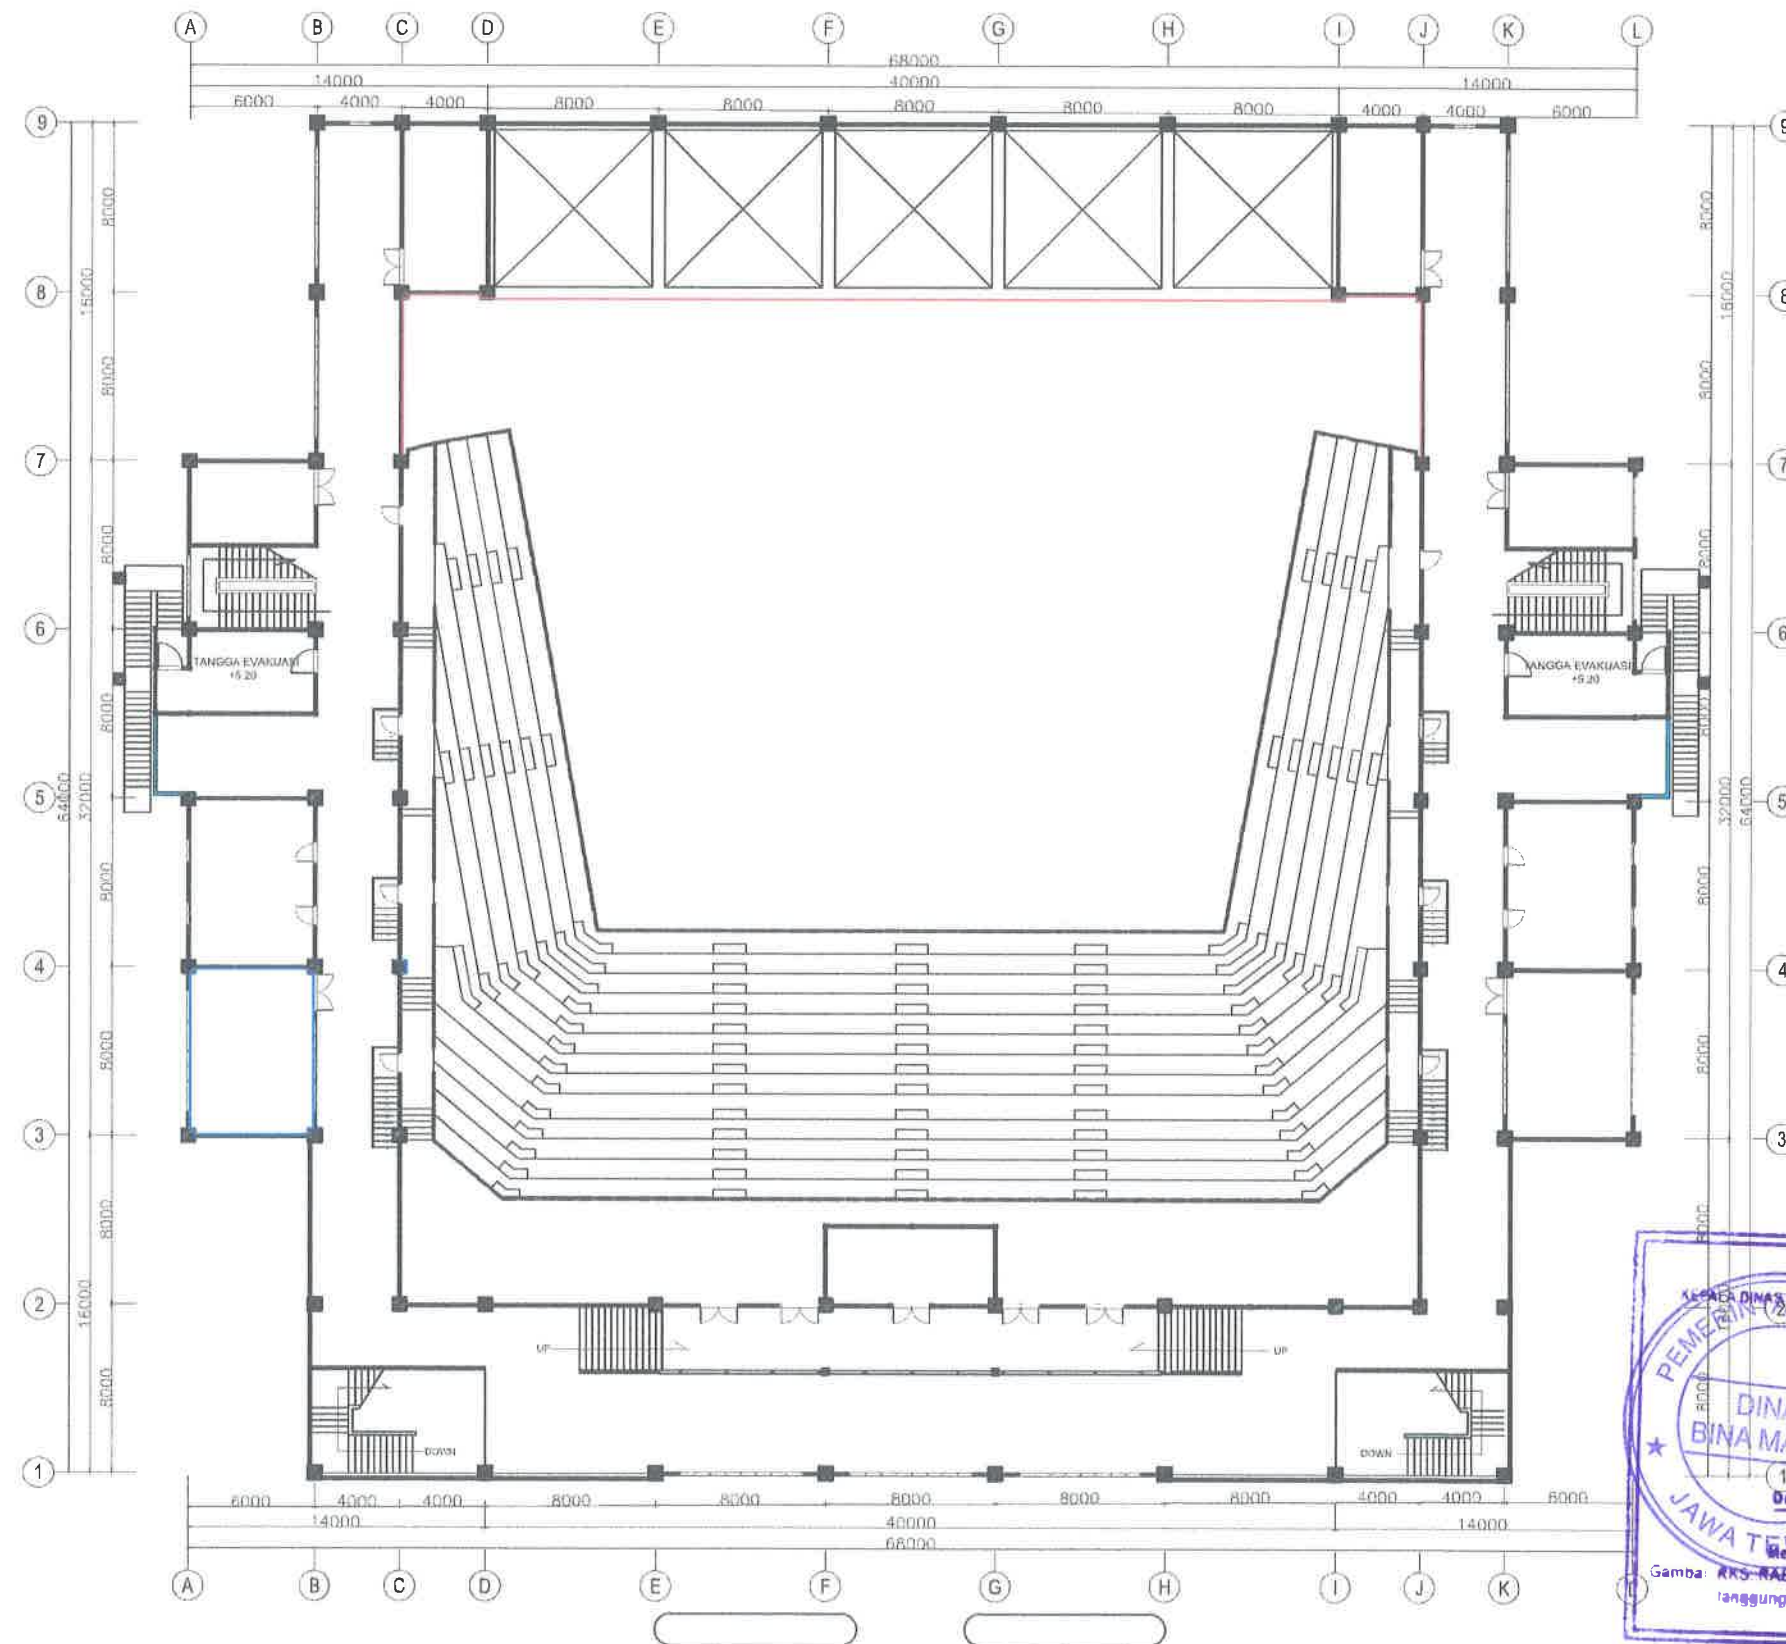

KETERANGAN

- RAILING TRIBUN
- RAILING BALCON

DENAH RAILING
SKALA 1 : 350



UNIVERSITAS ISLAM NEGERI WALISONGO SEMARANG

KEGIATAN

PRASARANA PTKIN (PNBP/BLU)

PEKERJAAN

JASA KONSULTASI PERENCANAAN
PEMBANGUNAN GEDUNG PENDIDIKAN
PROFESI TERPADU UIN SEMARANG TAHUN
2024



Pejabat Pembuat Komitmen
UIN Walisongo Semarang

Mohin Aranta, S.Ag., M.Si
NIP. 197402032000031001

DIPERIKSA OLEH :
MANAJEMEN KONTRUKSI



AR. MARANNU, ST, IAI
TEAM LEADER

TEAM LEADER





DIBUAT OLEH :
KONSULTAN PERENCANA



LEADER KSO

JABATAN	NAMA TENAGA AHLI	PARAF
TEAM LEADER	AR. WIDYO SETYO EKO PUTRO, ST, IAI	W
AHLI ARSITEK	AR. DUJUN RUSMA IMOKO, IAI	H
AHLI STRUKTUR	NA. SRI PURWADI, ST	S
AHLI ELEKTRIKAL	LUQMAN ACHFAAT, MT	M

JUDUL GAMBAR		SKALA
KODE GAMBAR	HALAMAN	JML HALAMAN
ARS	80	

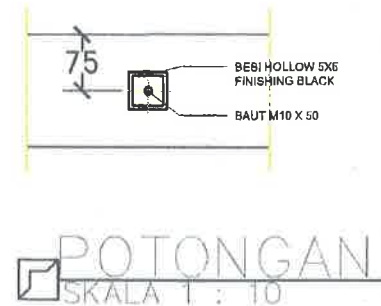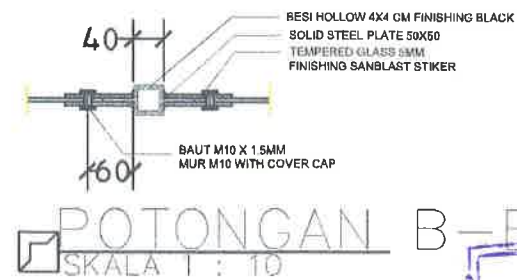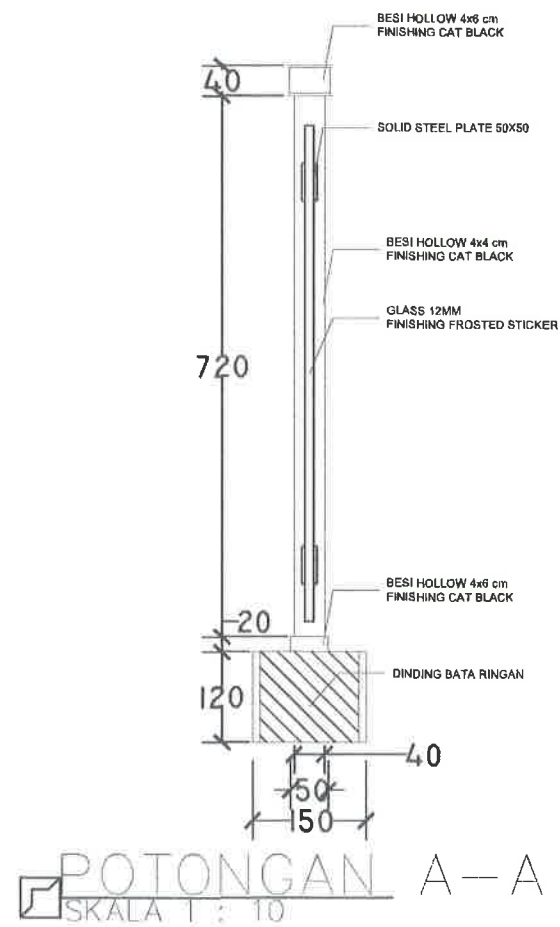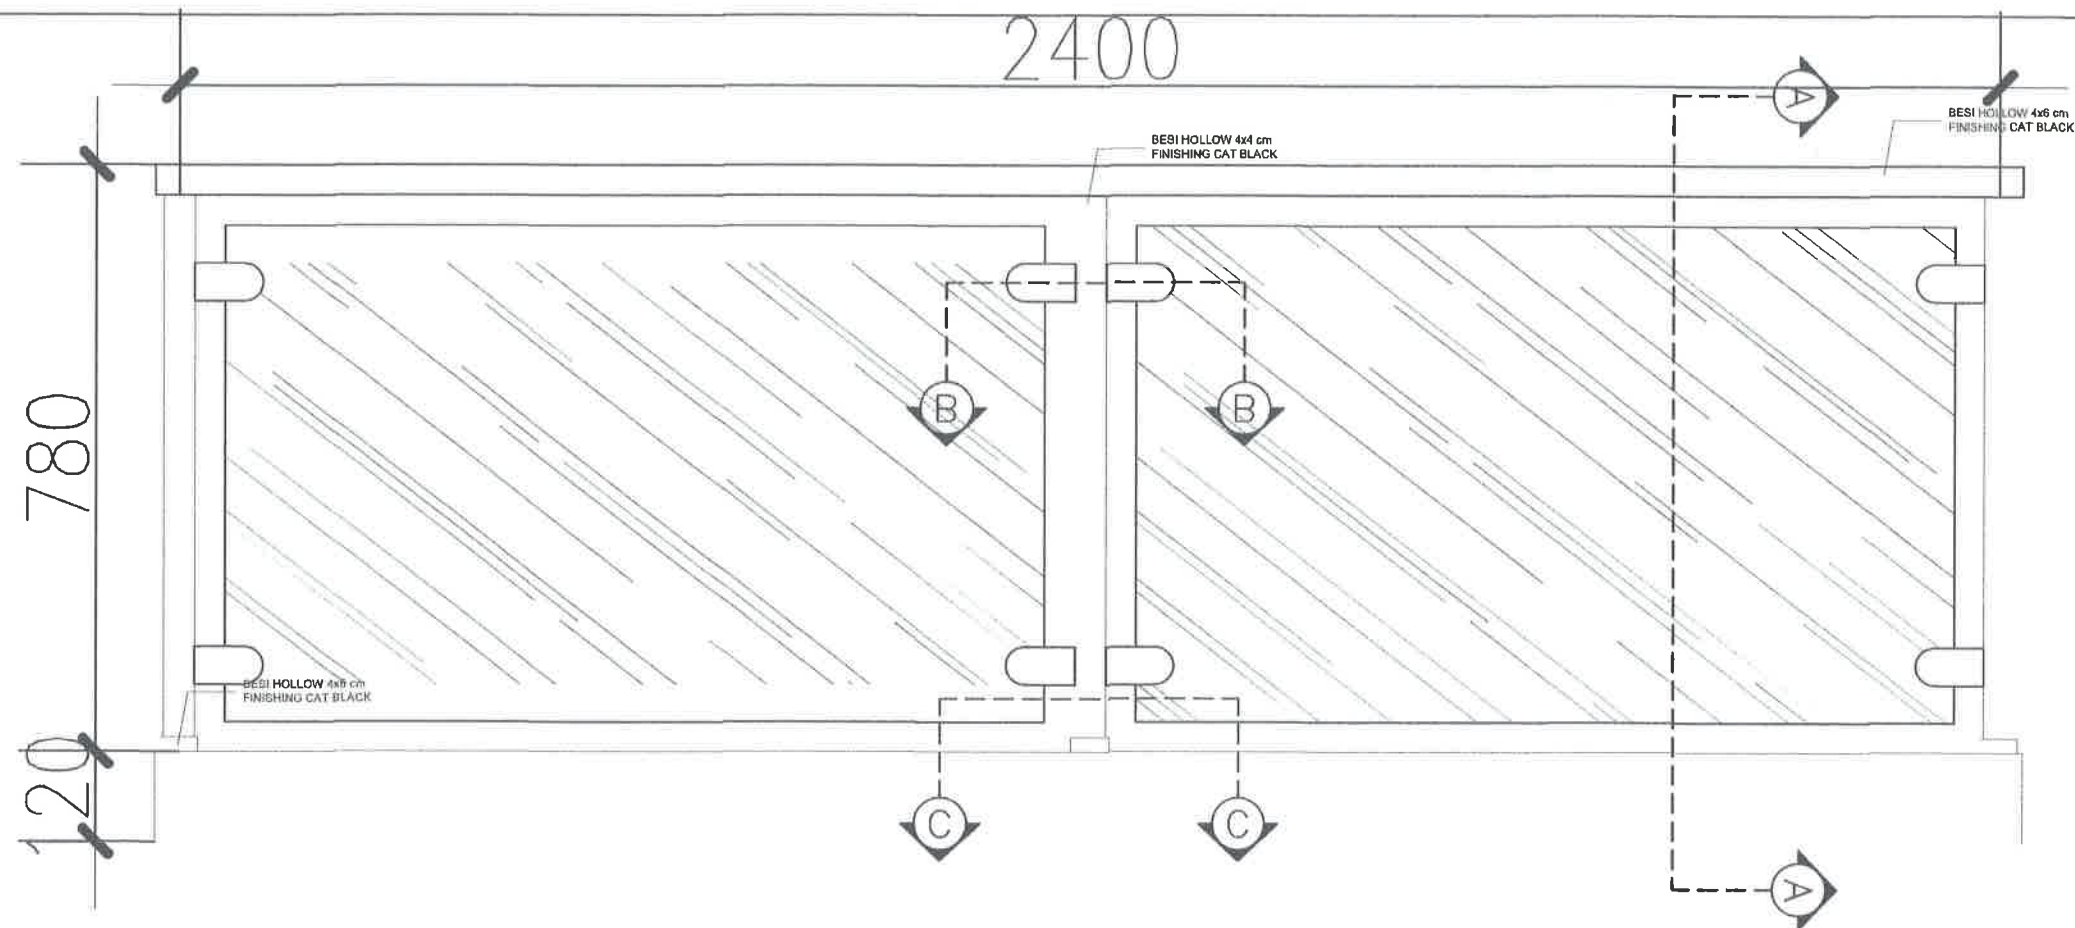

JABATAN	NAMA TENAGA AHLI	PARAF
TEAM LEADER	AR. WIDYO SETYO EKO PUTRO, S.T., IAL	W
AHLI ARSITEK	AR. DUJUN RUSMIATMOKO, IAL	H
AHLI STRUKTUR	NA. SRI PURWADI, ST	E
AHLI ELEKTRIKAL	LUQMAN ASRAFFAT, MT	Lu

JUDUL GAMBAR

SKALA



KODE GAMBAR

HALAMAN

JML HALAMAN


ARS

81

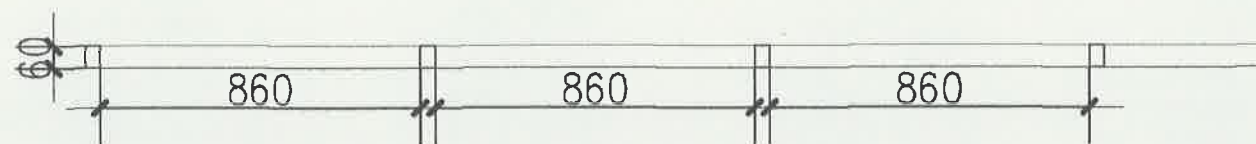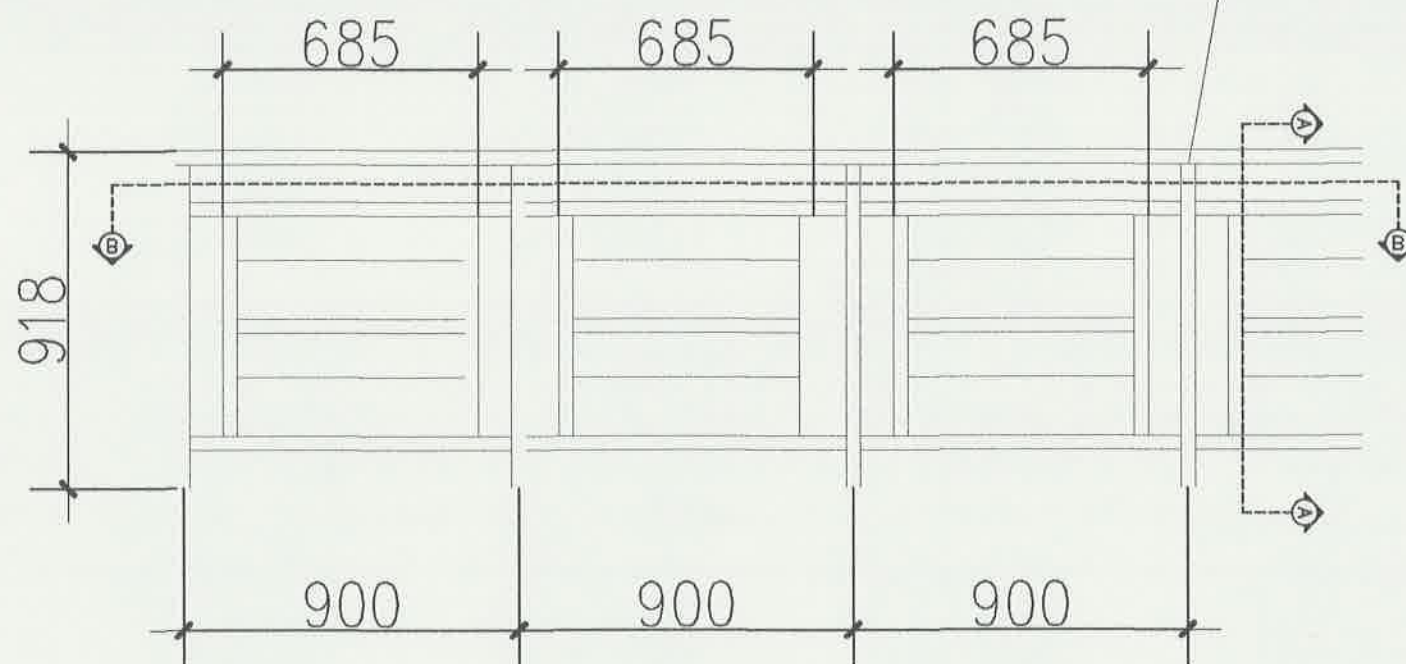

POTONGAN B-B
SKALA 1 : 10

**BESI HOLLOW 6x4 cm
FINISHING BLACK**

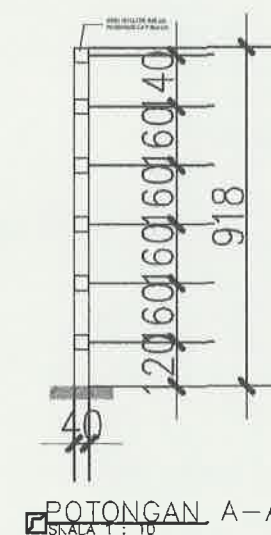

POTONGAN A-A
SKALA 1 : 10



RAILING UTILITAS ATAP DAN BALKON
SKALA 1 : 50



UNIVERSITAS ISLAM NEGERI WALISONGO
SEMARANG

KEGIATAN

PRASARANA PTKIN (PNBP/BLU)

PEKERJAAN

JASA KONSULTASI PERENCANAAN
PEMBANGUNAN GEDUNG PENDIDIKAN
PROFESI TERPADU UIN SEMARANG TAHUN
2024

MENGETAHUI

Kuasa Pengguna Anggaran
UIN Walisongo Semarang



Pejabat Pembuat Komitmen
UIN Walisongo Semarang

Mahin Arnganto, S.Ag., M.Si
NIP. 197402032000031001

DIPERIKSA OLEH :
MANAJEMEN KONTRUKSI



AR. H. YEMAN, ST., IAI
TEAM LEADER

TEAM LEADER

DIBUAT OLEH :
KONSULTAN PERENCANA




DWAGUNG
CONSULTANT
JOJO SUDIONO, ST.
LEADER KSO

JABATAN	NAMA TENAGA AHLI	PARAF
TEAM LEADER	AR. WIDYO SETYO EKO PUTRO, S.T., IAI	W
AHLI ARSITEK	AR. DUJUN RUSMIATMOJO, IAI	B
AHLI STRUKTUR	NA. SRI PURWADI, ST	S
AHLI ELEKTERIKAL	LUQMAN ASSAFFAT, MT	M

JUDUL GAMBAR SKALA

KODE GAMBAR HALAMAN JML HALAMAN

ARS 82

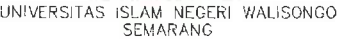

KEGIATAN

PRASARANA PTKIN (PNGP/BLU)

PEKERJAAN

JASA KONSULTASI PERENCANAAN
PEMBANGUNAN GEDUNG PENDIDIKAN
PROFESI TERPADU UIN SEMARANG TAHUN
2024



Pejabat Pembuat Komitmen
UIN Walisongo Semarang

Mohin Armento, S.Ag., M.Si
NIP. 197402032000031001

DIPERIKSA OLEH :
MANAJEMEN KONTRUKSI



AR. M. YUAN, ST. JAI
TEAM LEADER

TEAM LEADER

DIBUAT OLEH :
KONSULTAN PERENCANA



JABATAN	NAMA TENAGA AHLI	PARAF
TEAM LEADER	DR. NINDO SETYO EKO PUTRO, S.T., I.A.	ves
AHLI ARSITEK	DR. DUNJUN RUSKHAIMOKO, IAI	h
AHLI STRUKTUR	HA. SRI PURWADI, SI	cp
AHLI ELEKTIRIKAL	LUQMAN ASSAFFAT, MI	lm

JUDUL GAMBAR

SKALA



KODE GAMBAR

HALAMAN

HALAMÁN

ARS



83

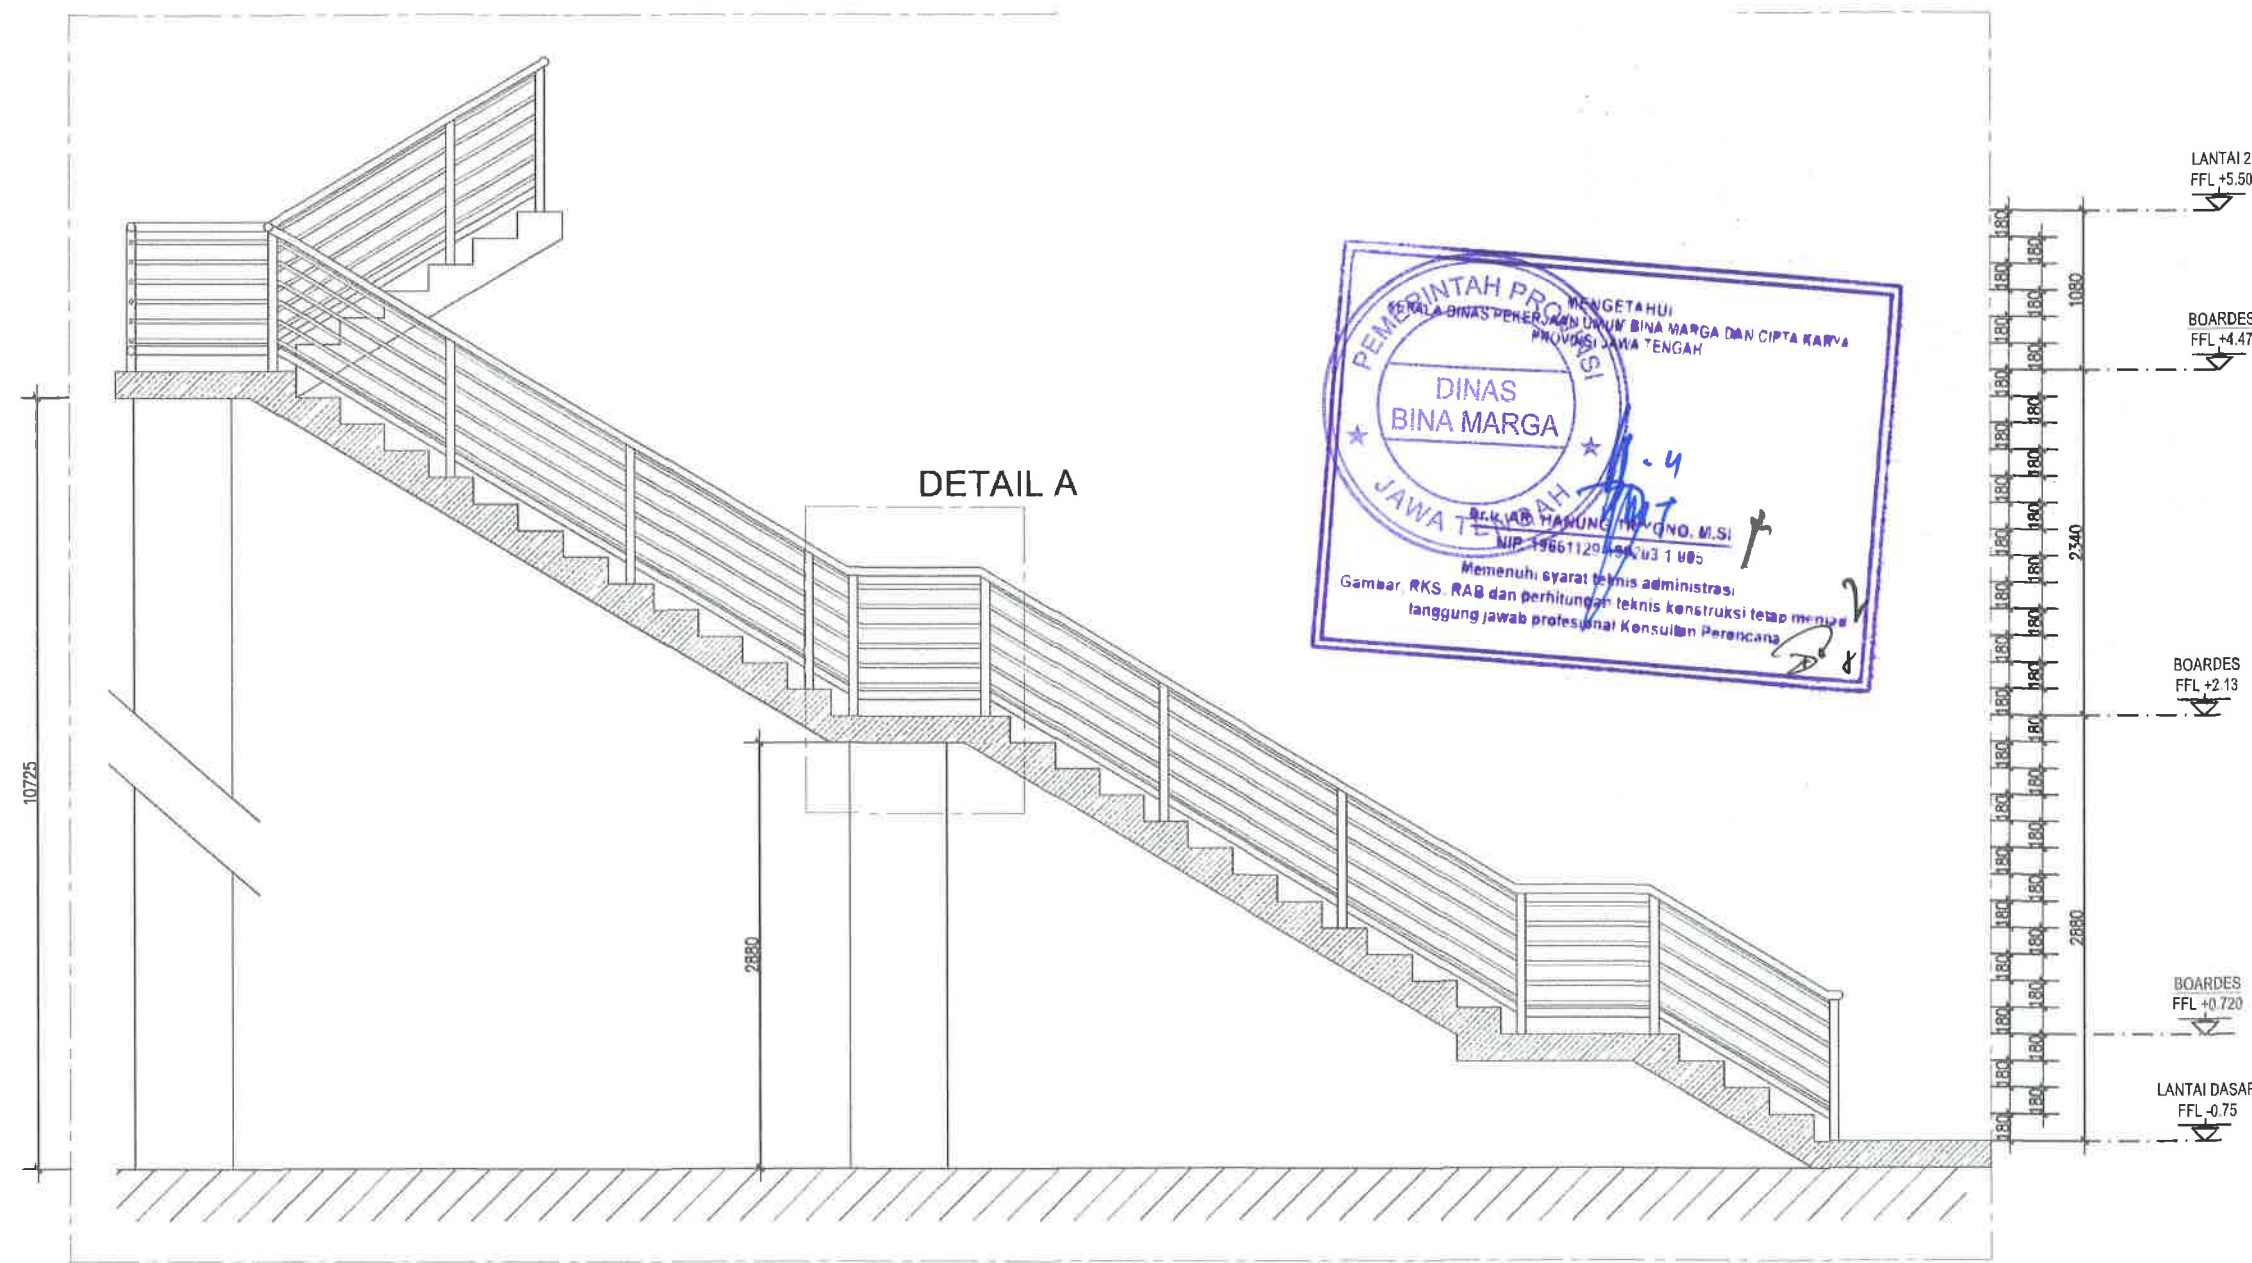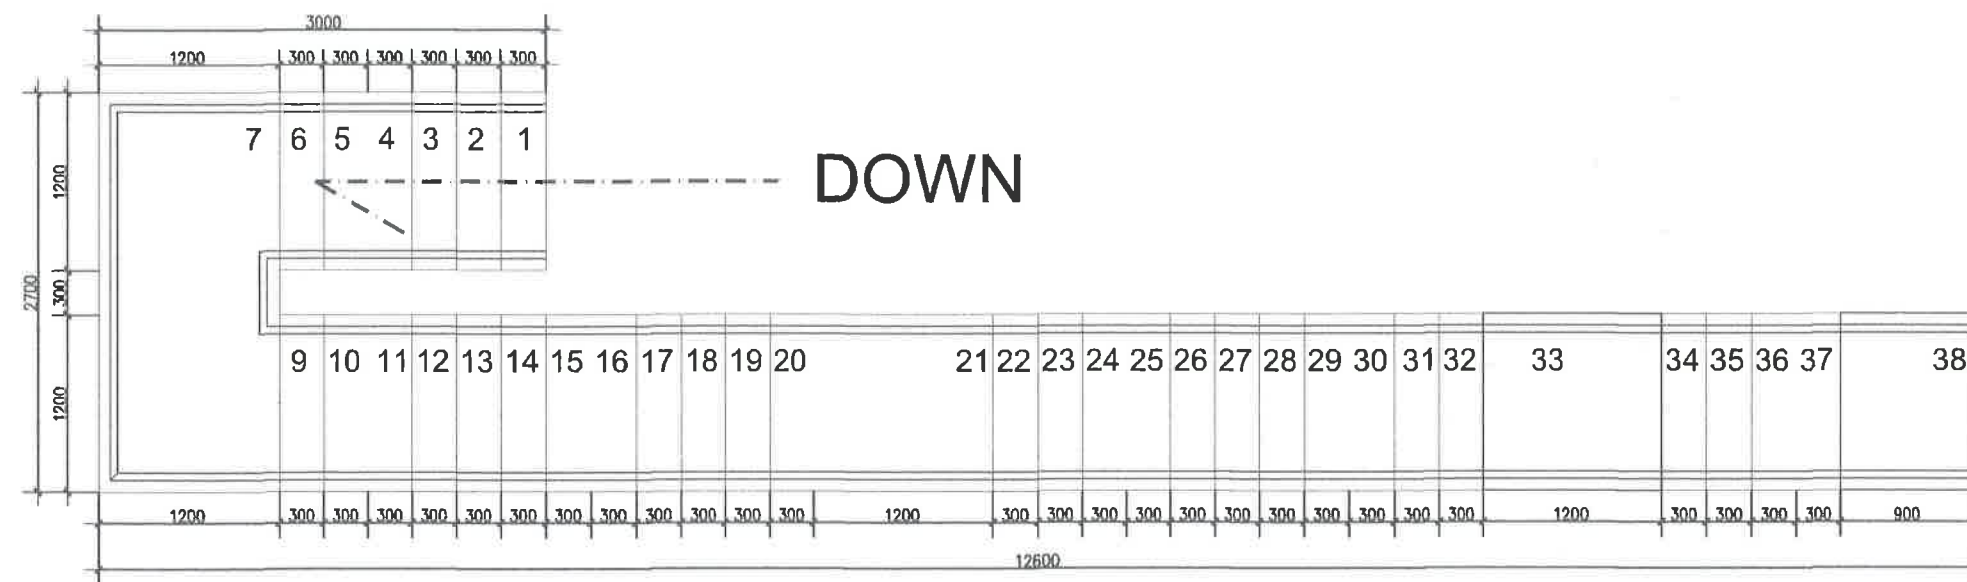




UNIVERSITAS ISLAM NEGERI WALISONGO
SEMARANG


KEGIATAN		
PRASARANA PTIN (PNBP/BLU)		
PEKERJAAN		
JASA KONSULTASI PERENCANAAN PEMBANGUNAN GEDUNG PENDIDIKAN PROFESI TERPADU UIN SEMARANG TAHUN 2024		
MENGETAHUI		
 Kepala Pengantar Anggaran UIN Walisongo Semarang Dr. H. H. N. M. A. S. M. A. NIP. 197402032000031003 Pejabat Pembuat Komitmen UIN Walisongo Semarang		
DIPERIKSA OLEH : MANAJEMEN KONTRUKSI		
 PT. MARANNU MARAYA MANDAN Cipta Raga - Bangunlah Bangsa Pusat Jasa Managemen, Desain, Konstruksi, dan Rekonstruksi AR. M. YUSUF, ST, IAI TEAM LEADER		
DIBUAT OLEH : KONSULTAN PERENCANA		
 DENG AGUNG CONSULTANT LEADER KSO		
JABATAN	NAMA TENAGA AHLI	PARAF
TEAM LEADER	AR. WIDYO SETYO EKO PUTRO, ST, IAI	WS
AHLI ARSITEK	AR. DUJUN RUSMANOYO, IAI	HS
AHLI STRUKTUR	NA. SRI PURWADI, ST	ST
AHLI ELEKTRIKAL	LUGHAN ASSAFFAT, MT	LU
JUDUL GAMBAR		SKALA
KODE GAMBAR		JML HALAMAN
ARS	84	

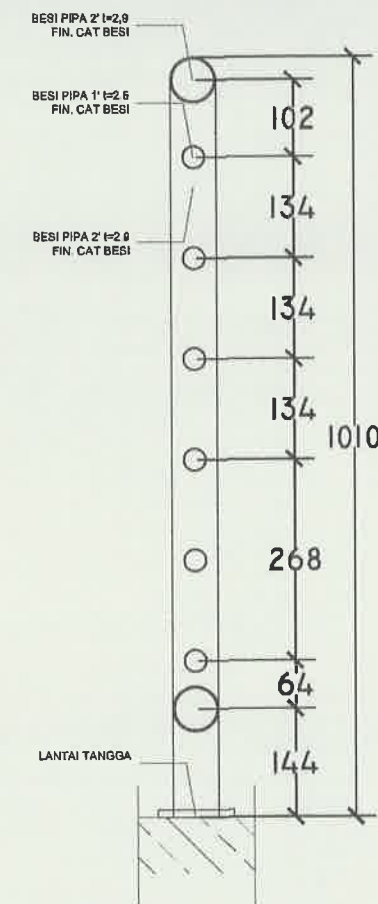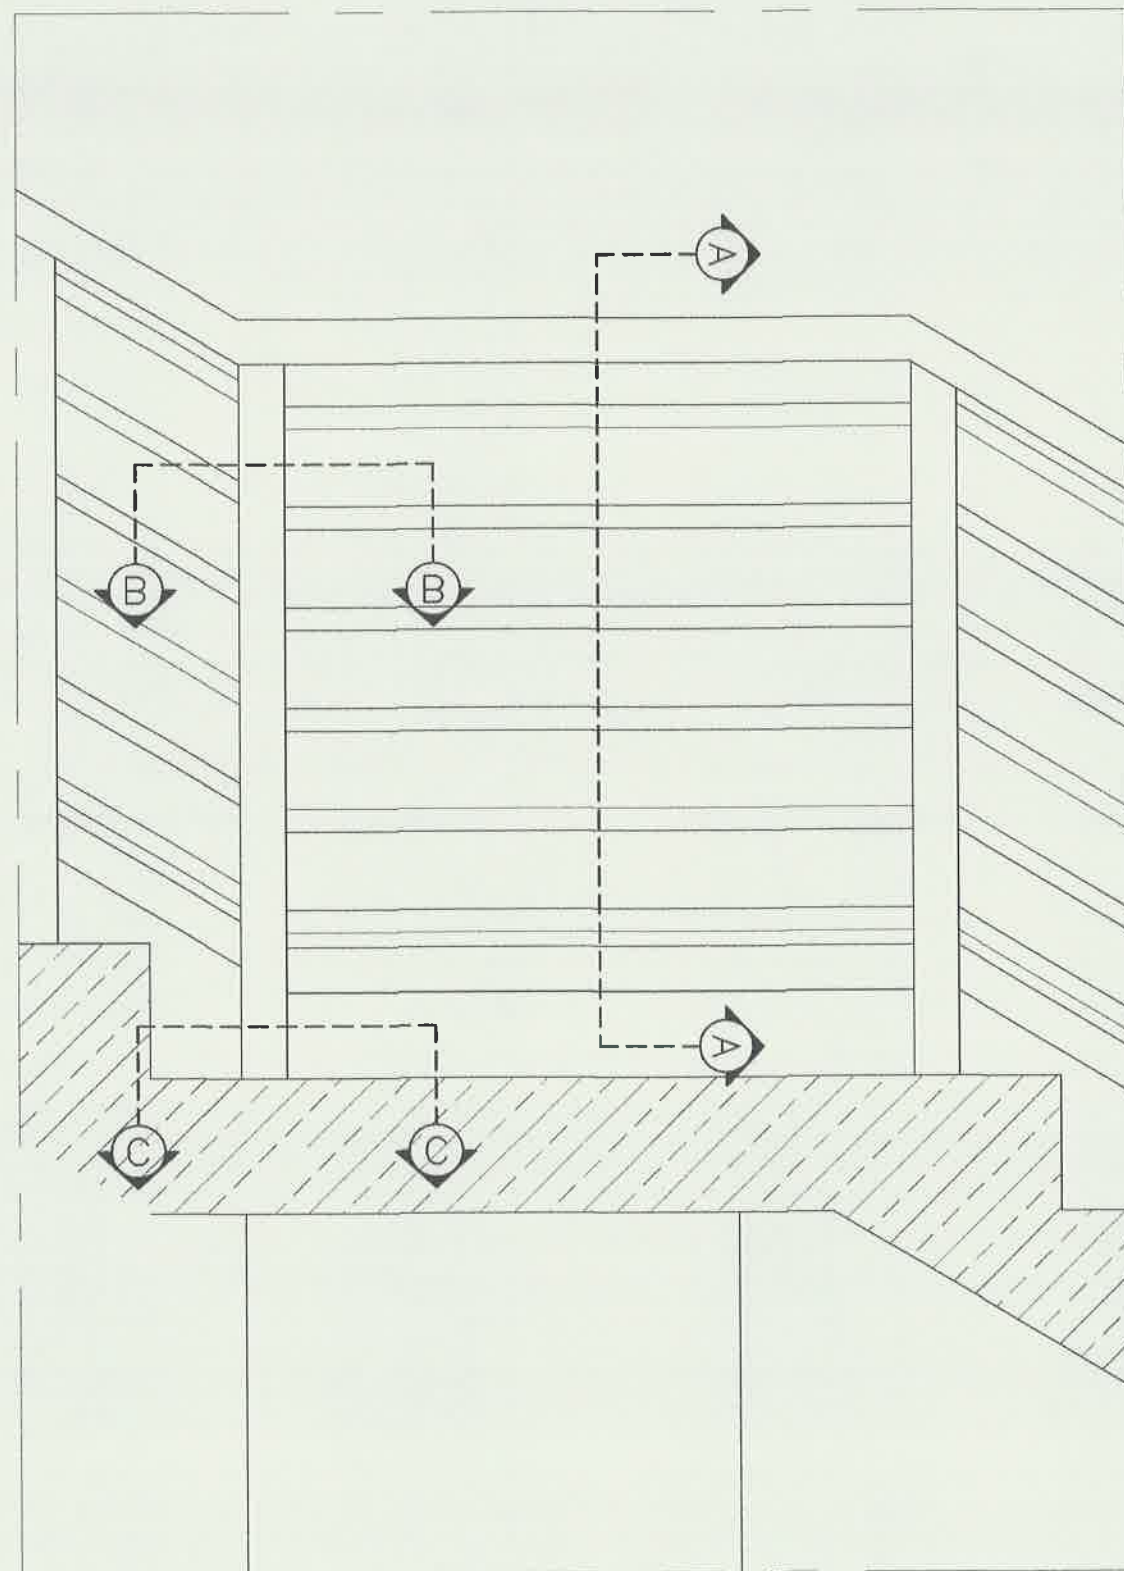

POTONGAN A-A
SKALA 1 : 10

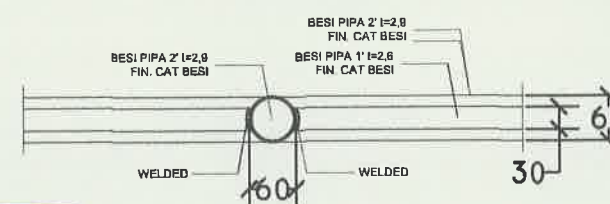

POTONGAN B-B
SKALA 1 : 10

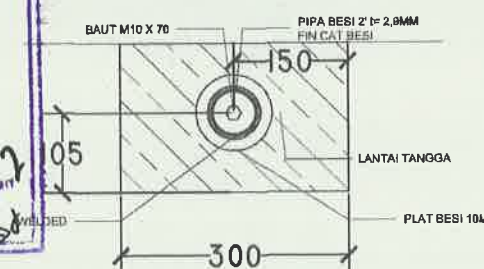

POTONGAN C-C
SKALA 1 : 10



UNIVERSITAS ISLAM NEGERI WALISONGO
SEMARANG

KEGIATAN

PRASARANA PTIKIN (PNBP/BLU)

PEKERJAAN

JASA KONSULTASI PERENCANAAN
PEMBANGUNAN GEDUNG PENDIDIKAN
PROFESI TERPADU UIN SEMARANG TAHUN
2024

MENGETAHUI

Kuasa Pengantar Anggaran
UIN Walisongo Semarang



Pejabat Pembina Komitmen
UIN Walisongo Semarang

Mahin Aranto, S.Ag., M.Si
NIP. 197402032000031001

DIPERIKSA OLEH :
MANAJEMEN KONTRUKSI



TEAM LEADER

DIBUAT OLEH :
KONSULTAN PERENCANA



JABATAN	NAMA TENAGA AHLI	PARAF
TEAM LEADER	AR. WIDYO SETYO EKO PUTRO, S.T., IAI	W
AHLI ARSITEK	AR. DUJUN RUSMIATMOKO, IAI	H
AHLI STRUKTUR	NA. SRI PURWADI, ST	S
AHLI ELEKTRIKAL	LUQMAN ASSAFFAT, MT	Lu

JUDUL GAMBAR

SKALA



KODE GAMBAR

HALAMAN


JML HALAMAN

ARS

85

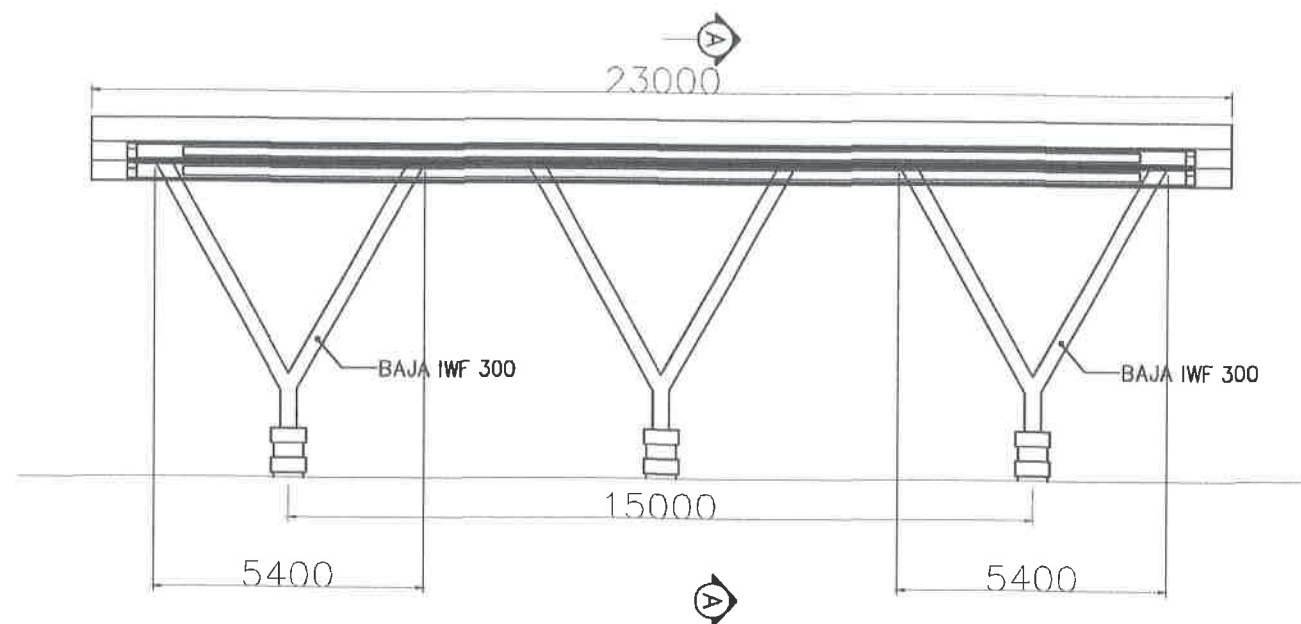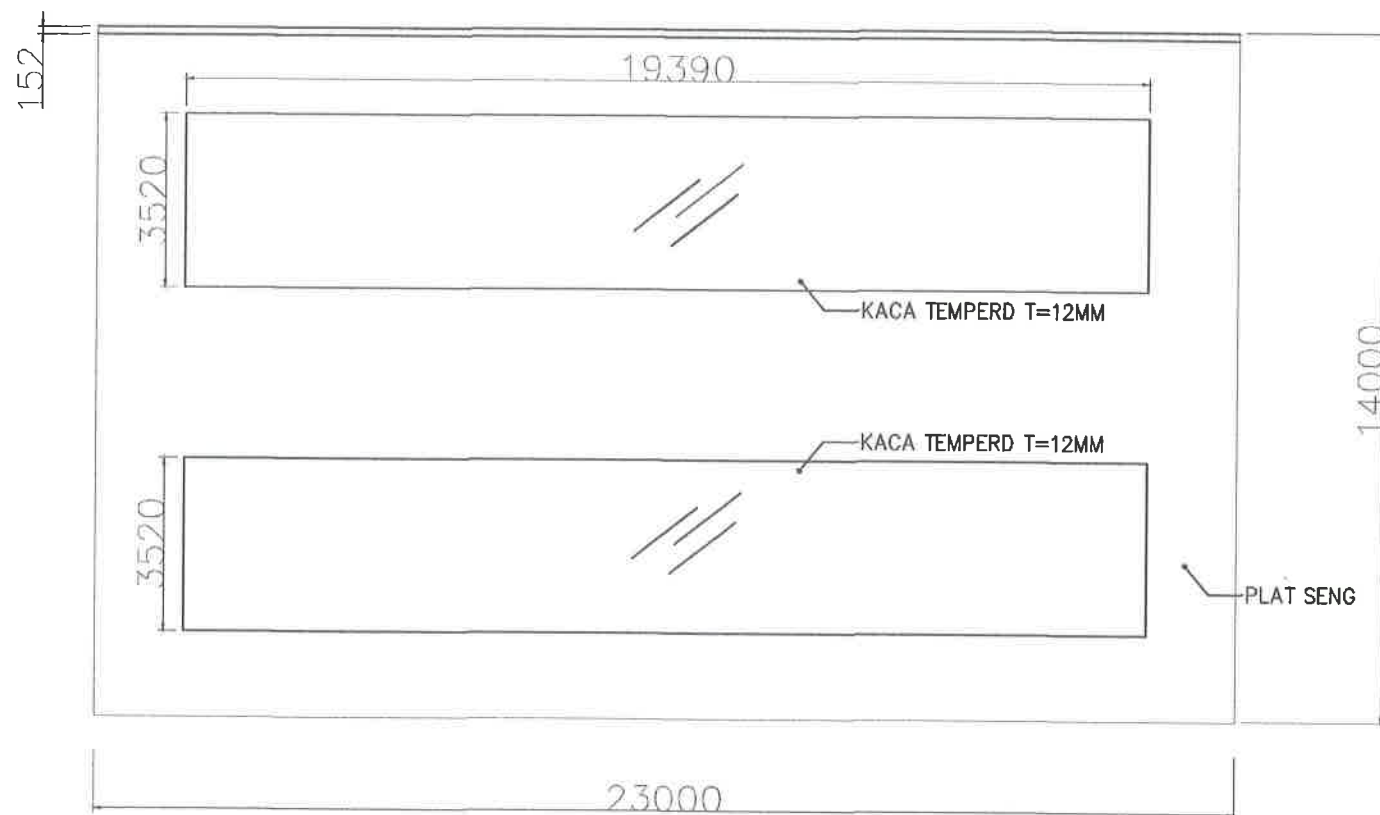

DETAIL CANOPY
SKALA 1 : 100

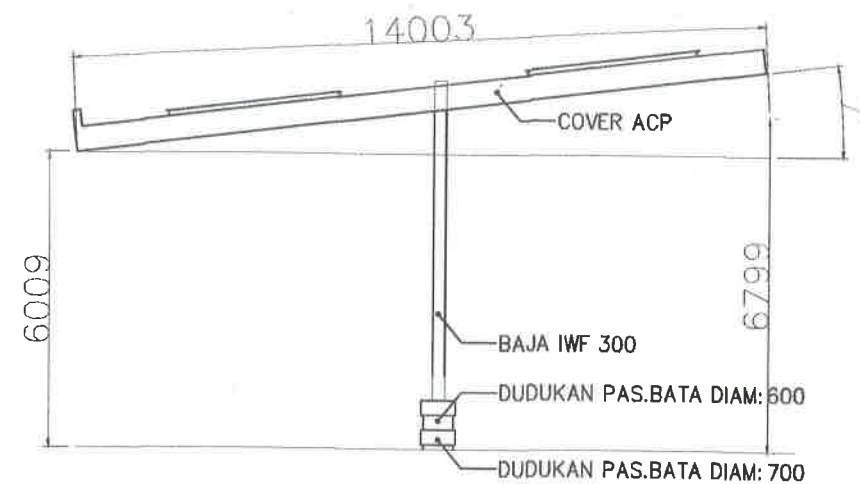

UNIVERSITAS ISLAM NEGERI WALISONGO
SEMARANG

KEGIATAN

PRASARANA PTKIN (PNBP/BLU)

PEKERJAAN

JASA KONSULTASI PERENCANAAN
PEMBANGUNAN GEDUNG PENDIDIKAN
PROFESI TERPADU UIN SEMARANG TAHUN
2024

MENGETAHUI

Kuasa Pengguna Anggaran
UIN Walisongo Semarang



Prof. Dr. H. N. M. A. A.
NIP. 19321992031003

Komitmen
UIN Walisongo Semarang

Mahin Armanita, S.Ag., M.Si
NIP. 197402032000031001

DIPERIKSA OLEH :
MANAJEMEN KONTRUKSI




AR. M. YUNUS, ST, IAI
TEAM LEADER

DIBUAT OLEH :
KONSULTAN PERENCANA



JABATAN	NAMA TENAGA AHLI	PARAF
TEAM LEADER	AR. WIDY SETYO EKO PUTRO, S.T., IAI	WSE
AHLI ARSITEK	AR. DUJUN RUSMIAMOKO, IAI	di
AHLI STRUKTUR	NA. SRI PURWADI, ST	di
AHLI ELEKTERIKAL	LUQMAN ASSAFFAT, MT	lu

JUDUL GAMBAR		SKALA
KODE GAMBAR	HALAMAN	JML HALAMAN
ARS	86	

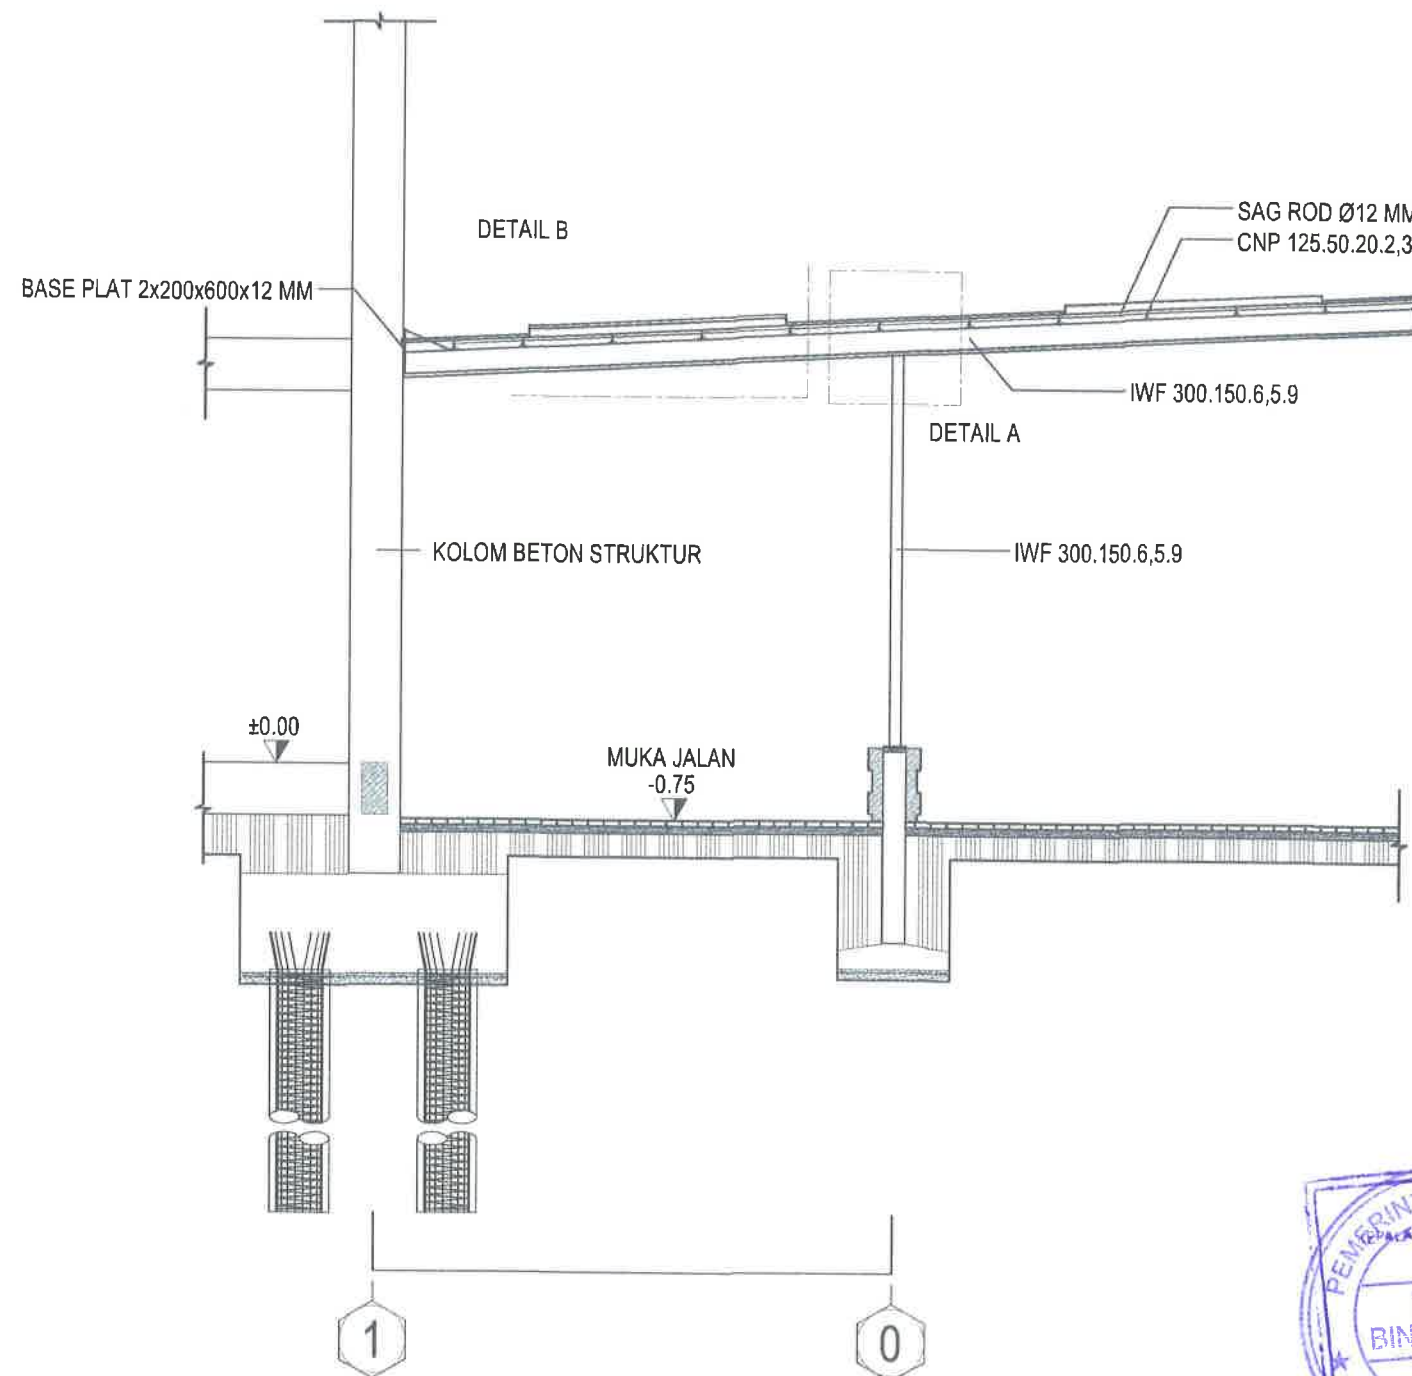

POTONGAN A-A
SKALA 1 : 50



UNIVERSITAS ISLAM NEGERI WALISONGO
SEMARANG

KEGIATAN

PRASARANA PTIN (PNBP/BLU)

PEKERJAAN

JASA KONSULTASI PERENCANAAN
PEMBANGUNAN GEDUNG PENDIDIKAN
PROFESI TERPADU UIN SEMARANG TAHUN
2024

MENGETAHUI

Kuasa Pengguna Anggaran
UIN Walisongo Semarang



Pejabat Pembuat Komitmen
UIN Walisongo Semarang

Mahin Aranto, S.Ag., M.Si
NIP. 197402032000031001

DIPERIKSA OLEH :
MANAJEMEN KONTRUKSI



AP. H. YONAN, ST., IAI
TEAM LEADER

TEAM LEADER


DIBUAT OLEH :
KONSULTAN PERENCANA




Joko Sidiyasa
LEADER

JABATAN	NAMA TENAGA AHLI	PARAF
TEAM LEADER	ARK. RYDO SETYO EKO PUTRO, S.T., IAI	u
AHLI ARSITEK	ARK. DUJUNI RUSMIATMOGO, IAI	dp
AHLI STRUKTUR	NA. SRI PURWADI, ST	sp
AHLI ELEKTIRIAL	LUQMAN ADOFFAT, MT	w

JUDUL GAMBAR		SKALA
KODE GAMBAR	HALAMAN	JML HALAMAN
ARS	87	

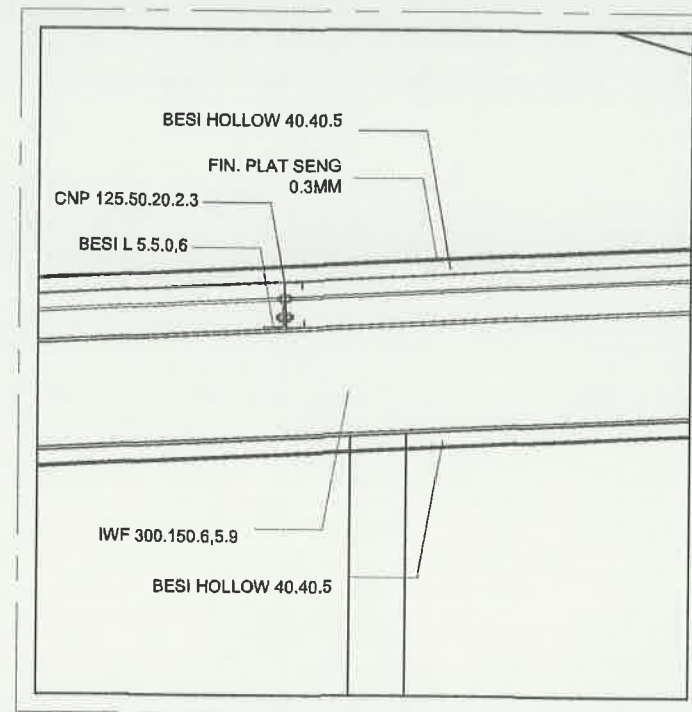

DETAIL A
SKALA 1 : 10

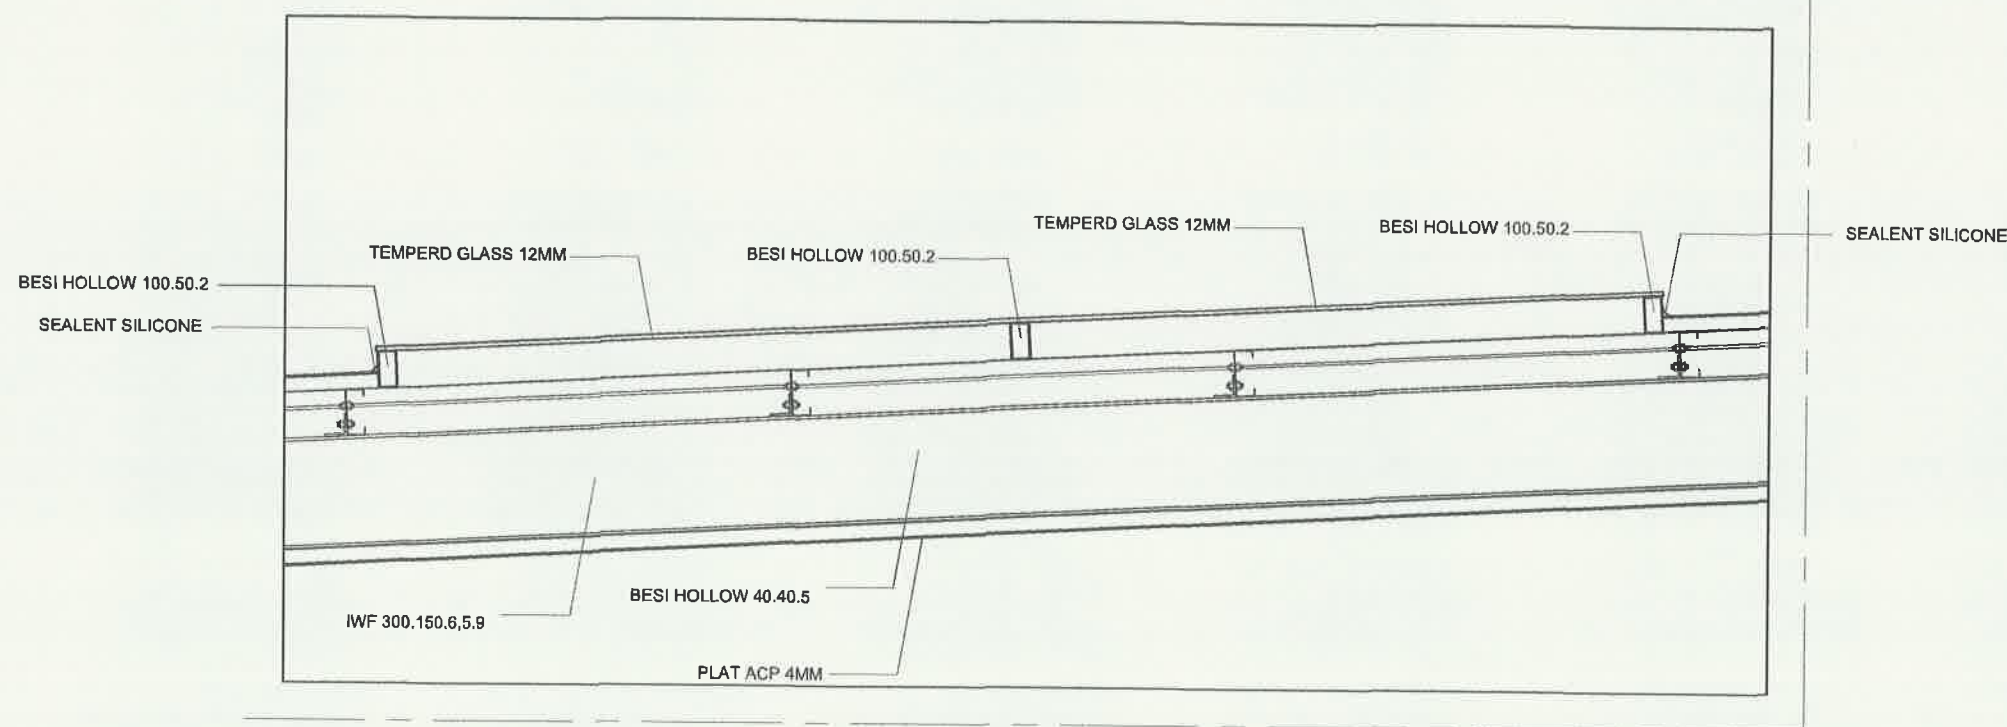

DETAIL B
SKALA 1 : 10

DETAIL A & B
SKALA 1 : 50



UNIVERSITAS ISLAM NEGERI WALISONGO
SEMARANG

KEGIATAN

PRASARANA PTKIN (PNBP/BLU)

PEKERJAAN

JASA KONSULTASI PERENCANAAN
PEMBANGUNAN GEDUNG PENDIDIKAN
PROFESI TERPADU UIN SEMARANG TAHUN
2024



Pejabat Pembuat Komitmen
UIN Walisongo Semarang

Mahin Achanta, S.Ag., M.Si
NIP. 19740203200031001

DIPERIKSA OLEH :
MANAJEMEN KONTRUKSI



AR. M. YEMAN, ST. IAI
TEAM LEADER

TEAM LEADER

DIBUAT OLEH :
KONSULTAN PERENCANA



JABATAN	NAMA TENAGA AHLI	PARAF
TEAM LEADER	AR. WIDYO SETYO EKO PUTRO, S.T., IAI	W
AHLI ARSITEK	AR. DUJUN RUSMIATMOGO, IAI	W
AHLI STRUKTUR	NA. SRI PURWADI, ST	W
AHLI ELEKTERIKAL	LUQMAN ASSAFFAT, MT	W

JUDUL GAMBAR


SKALA

KODE GAMBAR

HALAMAN

JML HALAMAN


ARS 88

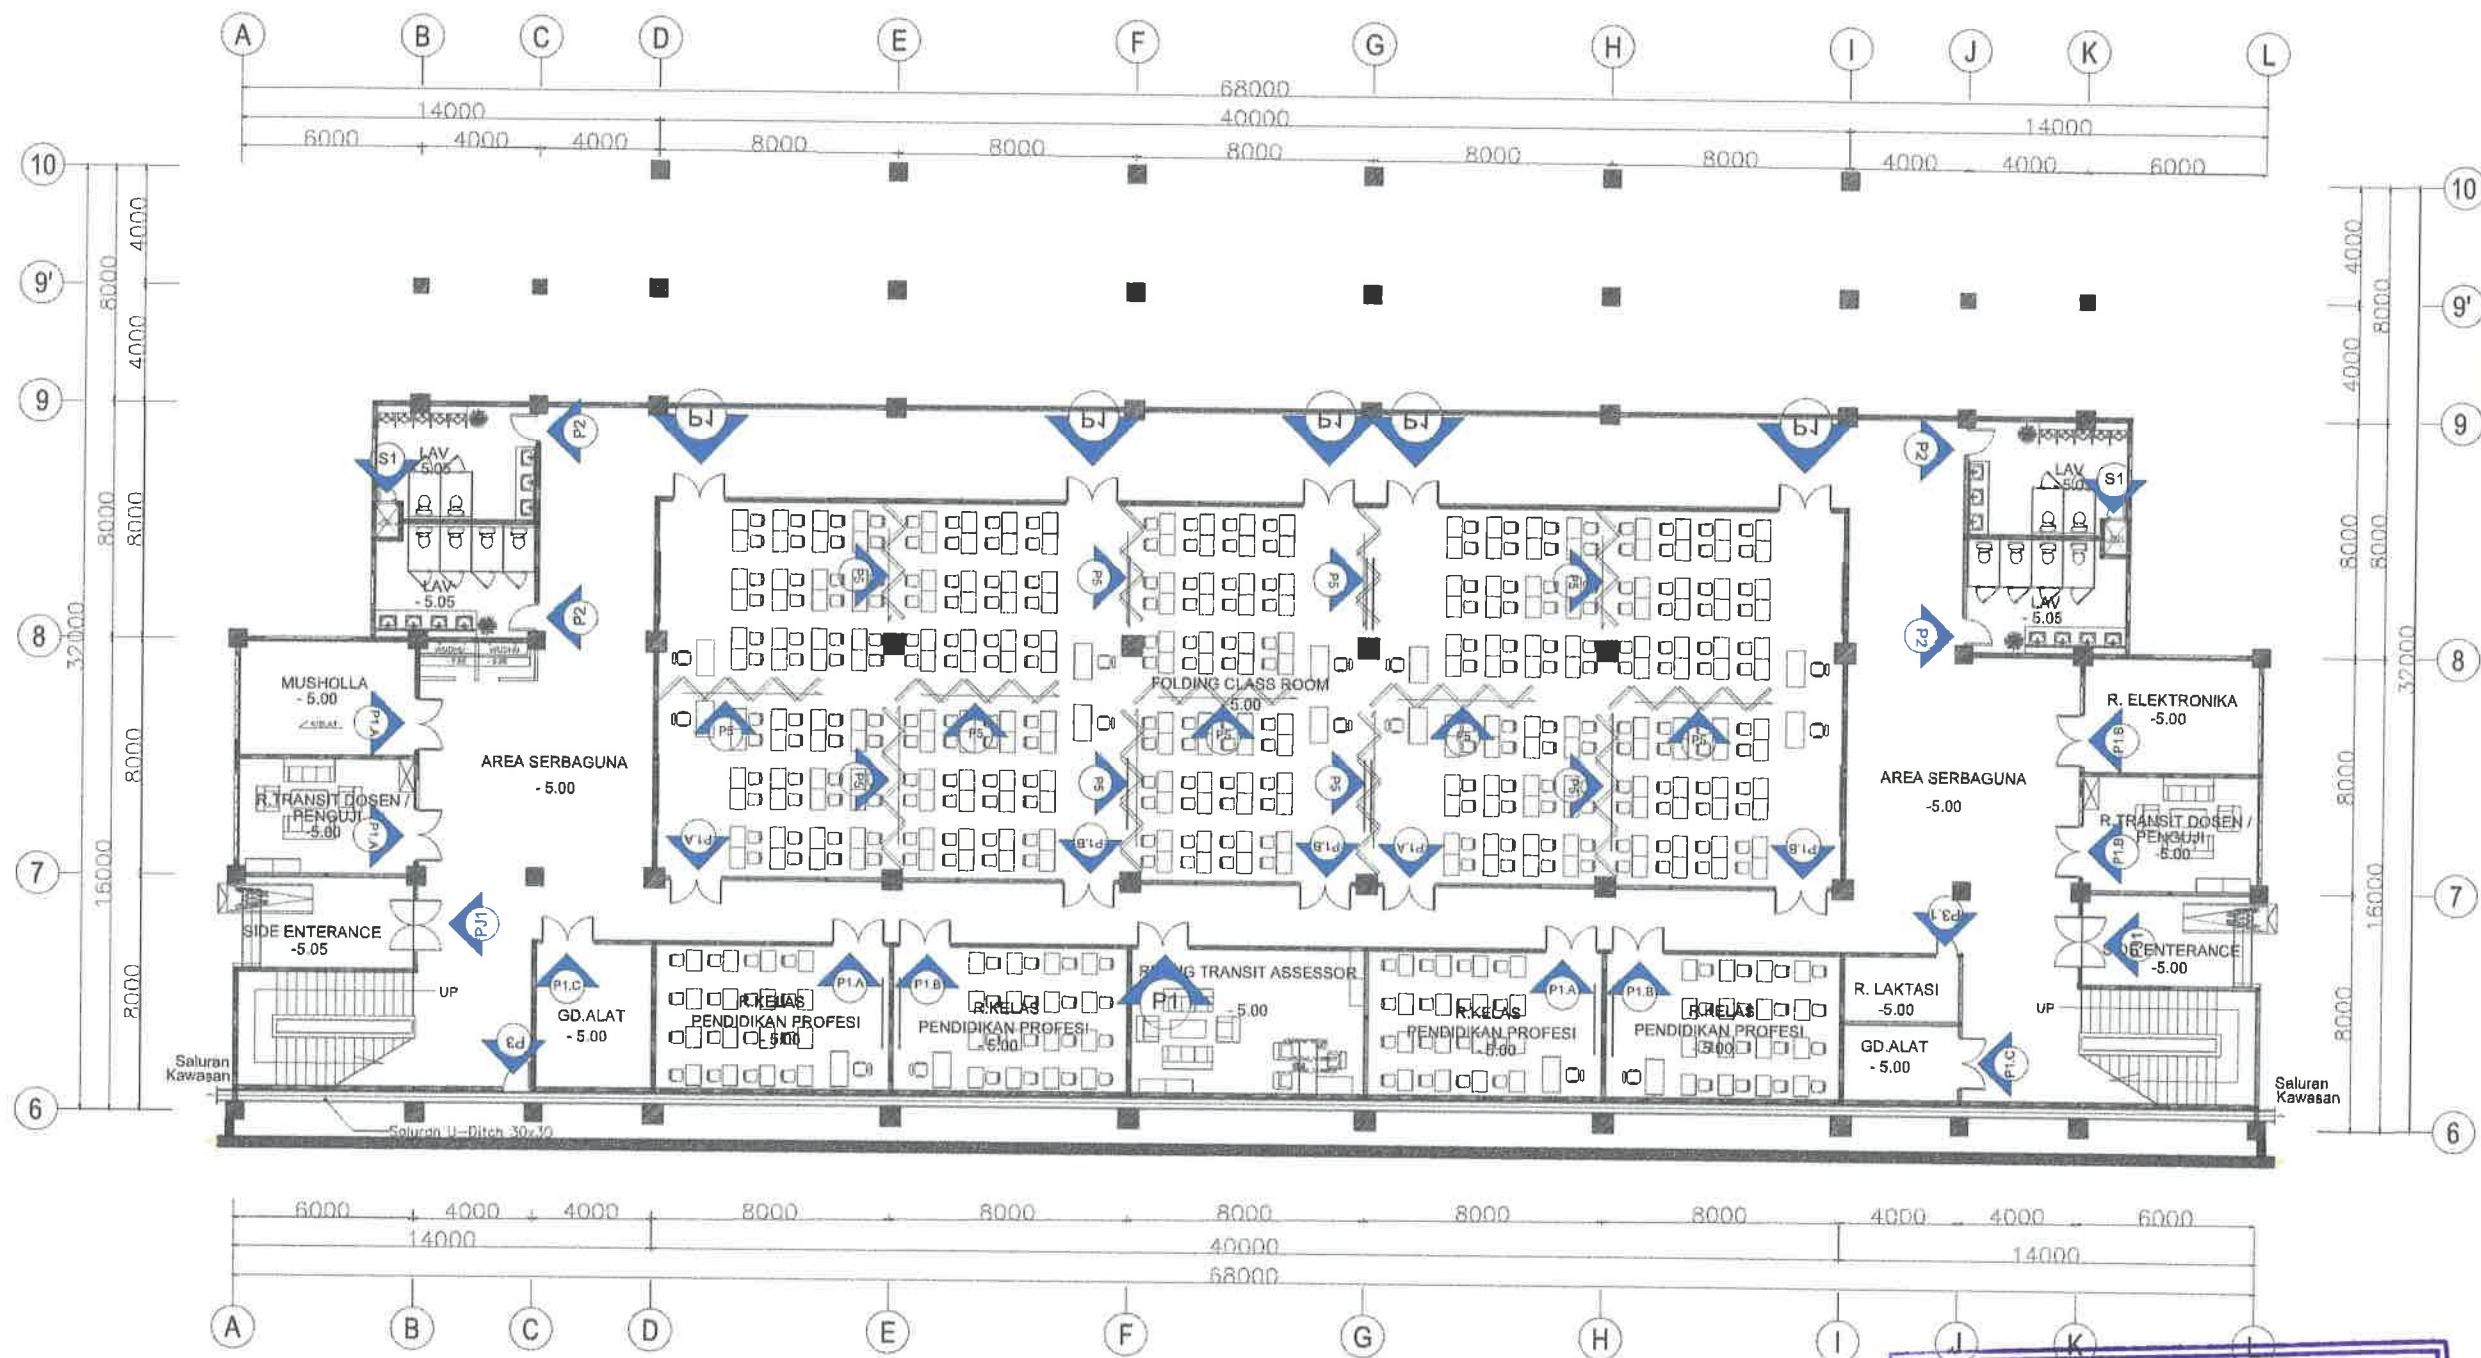

DENAH PINTU LANTAI DASAR
SKALA 1 : 300



 UNIVERSITAS ISLAM NEGERI WALISONGO SEMARANG		
KEGIATAN		
PRASARANA PTKN (PNBP/BLU)		
PEKERJAAN		
JASA KONSULTASI PERENCANAAN PEMBANGUNAN GEDUNG PENDIDIKAN PROFESI TERPADU UIN SEMARANG TAHUN 2024		
MENGETAHUI		
 Kuasa Pengawas Anggaran UIN Walisongo Semarang NIP. 197402032000031001		
DIPERIKSA OLEH : MANAJEMEN KONTRUKSI		
 PT. MARANNU MARAYA MAINDAN CONSULTING - ENGINEERING SERVICE JAWA TENGAH		
DIBUAT OLEH : KONSULTAN PERENCANA		
 DIENG AGUNG KONSULTAN PERENCANA		
JABATAN	NAMA TENAGA AHLI	PARAF
TEAM LEADER	AR. WIDYO SETYO EKO PUTRO, S.T., IAI	W
AHLI ARSITEK	AR. OJUNJUN RUSMIATMOKO, IAI	W
AHLI STRUKTUR	NA. SRI PURWADI, ST	W
AHLI ELEKTIRIKAL	LUQMAN ASSAFFAT, MT	W
JUDUL GAMBAR	SKALA	
KODE GAMBAR	HALAMAN	JML HALAMAN
ARS	89	

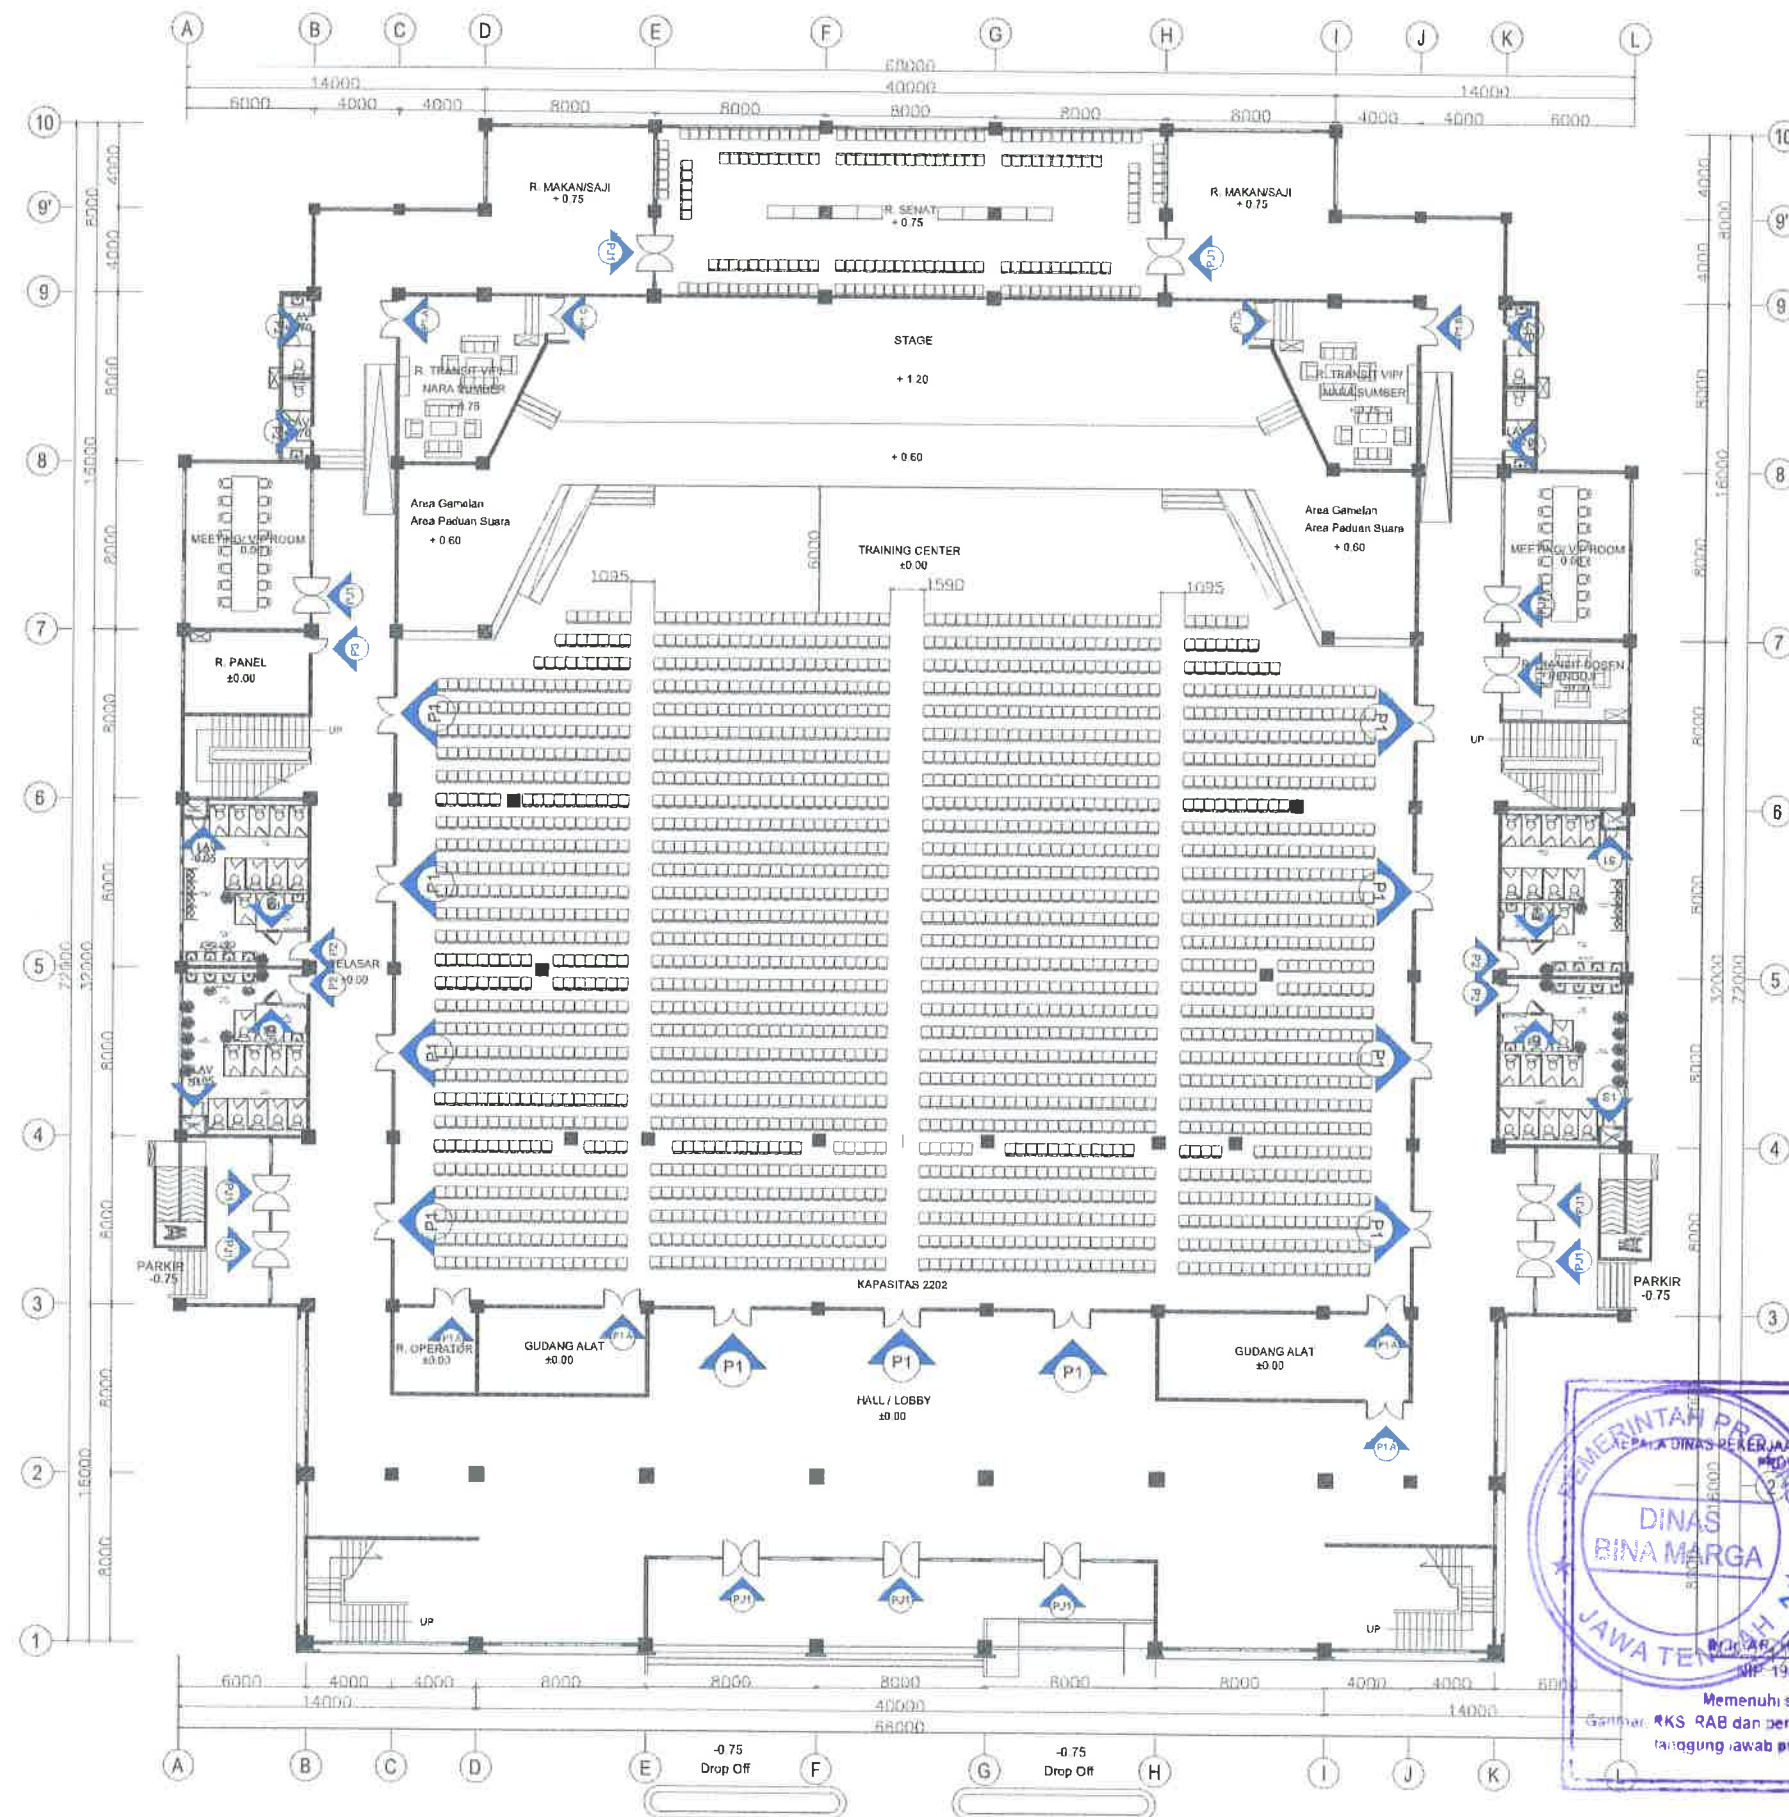

DENAH PINTU LANTAI 1
SKALA 1 : 350



UNIVERSITAS ISLAM NEGERI WALISONGO
SEMARANG

KEGIATAN

PRASARANA PTIN (PNBP/BLU)

PEKERJAAN

JASA KONSULTASI PERENCANAAN
PEMBANGUNAN GEDUNG PENDIDIKAN
PROFESI TERPADU UIN SEMARANG TAHUN
2024

MENGETAHUI

Kuasa Pengguna Anggaran
UIN Walisongo Semarang



Pejabat Pembuat Komitmen
UIN Walisongo Semarang

Mahin Arpanto, S.Ag., M.Si
NIP. 197402032000031001

DIPERIKSA OLEH :
MANAJEMEN KONTRUKSI

PT. MARANU MARAYA MAINDAN
CONSULTING - ENGINEERING SERVICES



TEAM LEADER

DIBUAT OLEH :
KONSULTAN PERENCANA



JABATAN	NAMA TENAGA AHLI	PARAF
TEAM LEADER	AR. WIDYO SETYO EKO PUTRO, S.T., IAI	W
AHLI ARSITEK	AR. DUJUN RUSMIATMOKO, IAI	W
AHLI STRUKTUR	HA. SRI PURWADI, ST	W
AHLI ELEKTRIKAL	LUQMAN ASSAFFAT, MT	W

JUDUL GAMBAR

SKALA

KODE GAMBAR


HALAMAN

JML HALAMAN

ARS

90



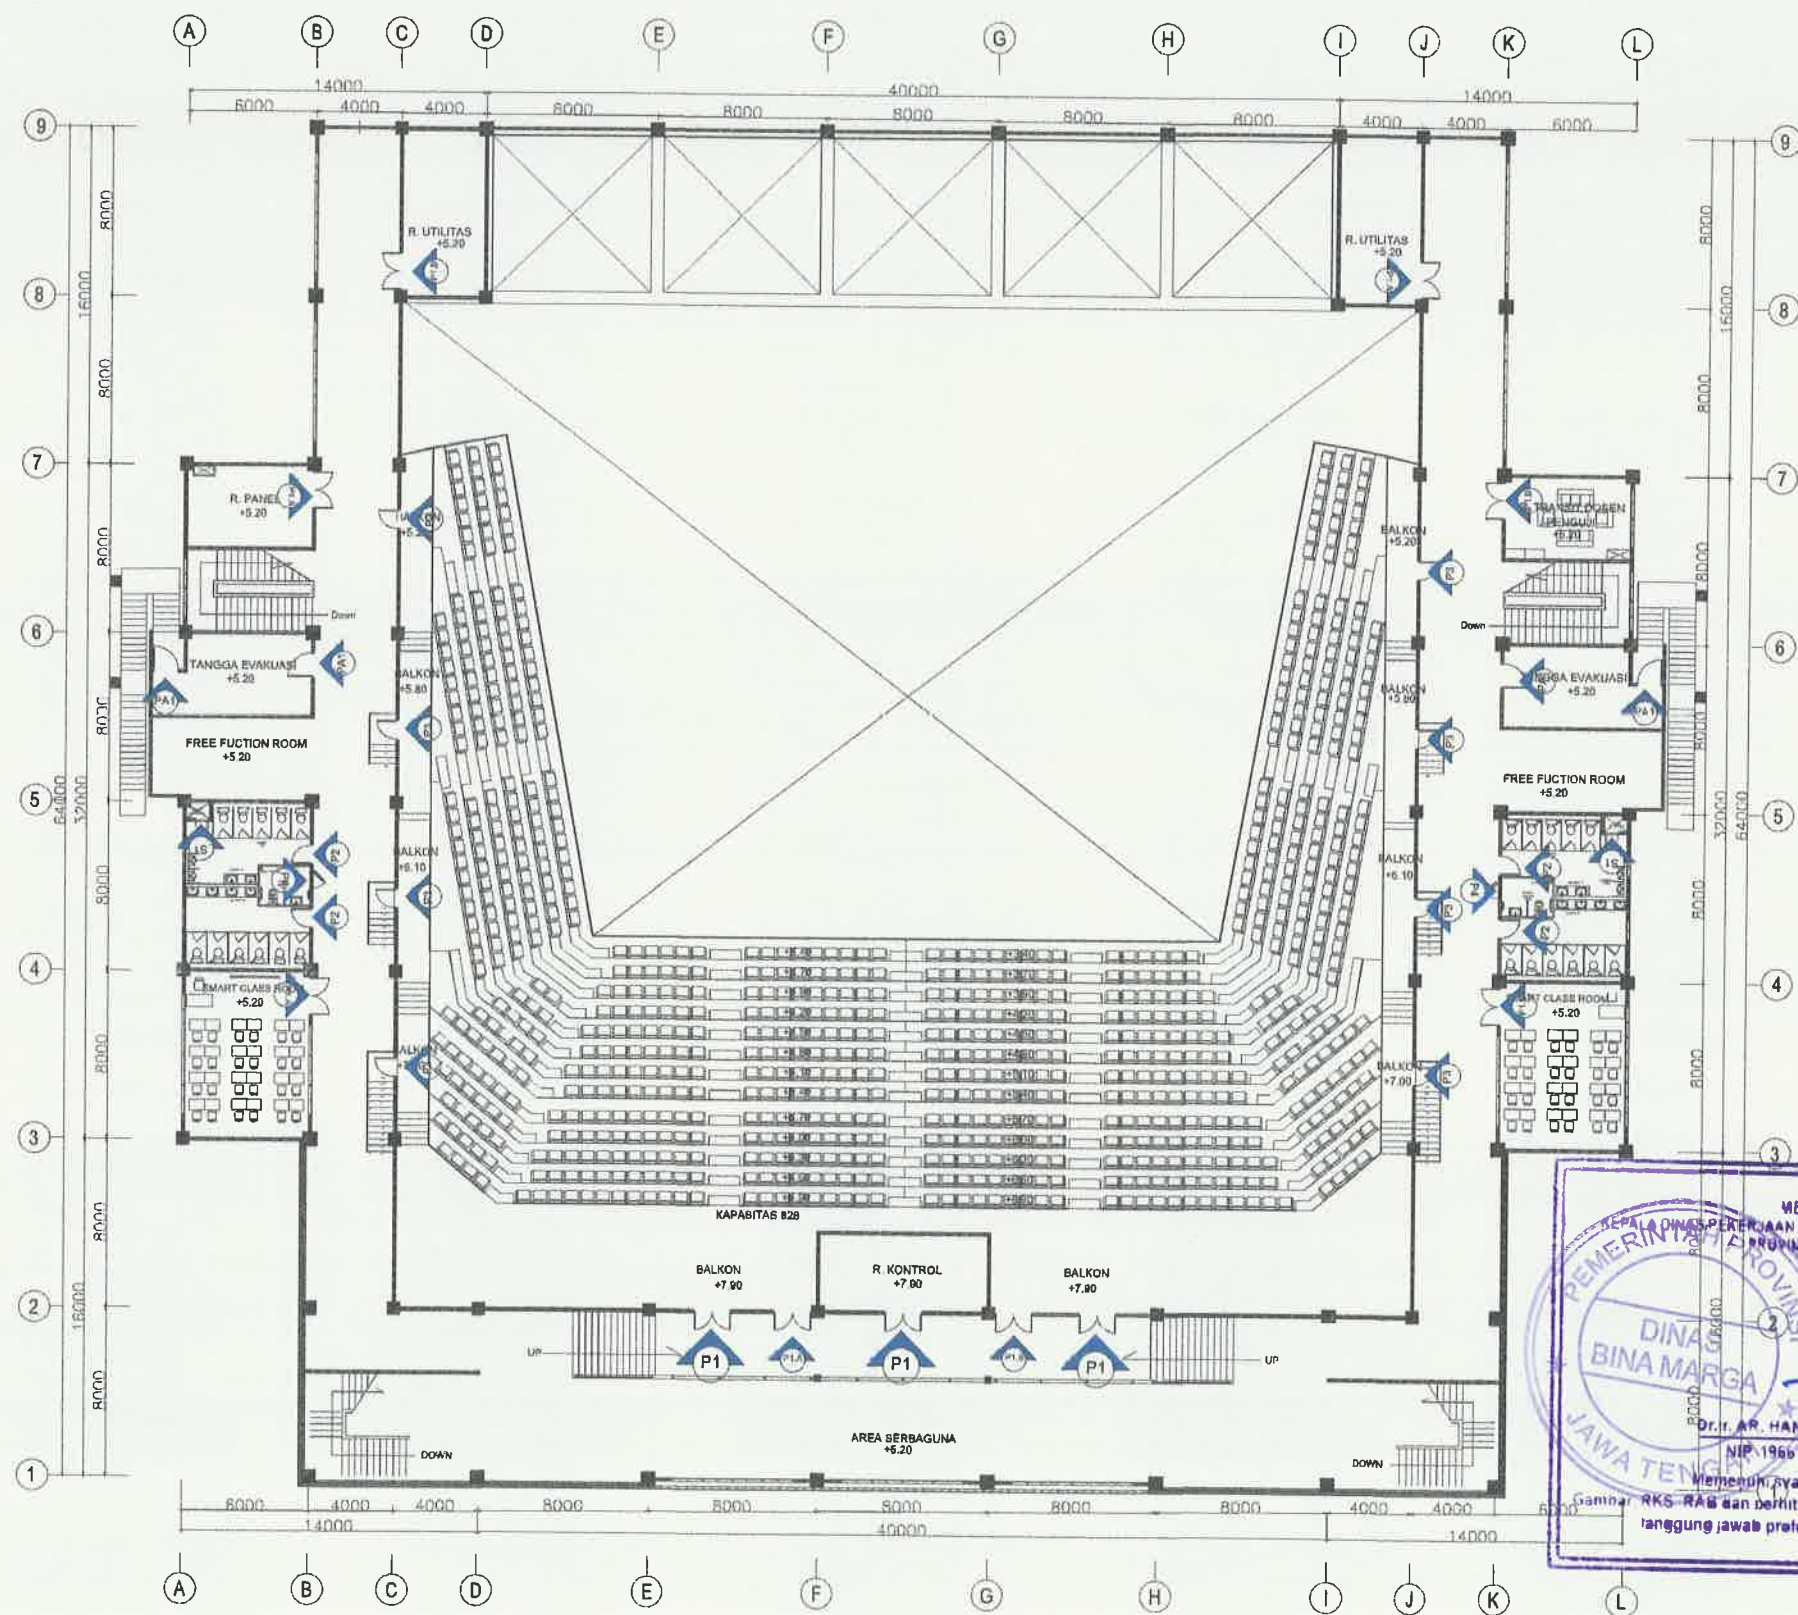

DENAH PINTU LANTAI 2
SKALA 1 : 350



UNIVERSITAS ISLAM NEGERI WALISONGO
SEMARANG

KEGIATAN

PRASARANA PTIN (PNBP/BLU)

PEKERJAAN

JASA KONSULTASI PERENCANAAN
PEMBANGUNAN GEDUNG PENDIDIKAN
PROFESI TERPADU UIN SEMARANG TAHUN
2024

MENGETAHUI



Pejabat Pembuat Komitmen
UIN Walisongo Semarang

Mahin Arnanto, S.Ag., M.Si
NIP. 197402032000031001

DIPERIKSA OLEH :
MANAJEMEN KONTRUKSI



AR. M. YUNUS, S.T., IAI
TEAM LEADER

TEAM LEADER

DIBUAT OLEH :
KONSULTAN PERENCANA



DIENG AGUNG
LEADER KSO

JABATAN	NAMA TENAGA AHLI	PARAF
TEAM LEADER	AR. HENDY SETYO EKO FURDO, S.T., IAI	u
AHLI ARSITEK	AR. DAJUN RUSNATMOKO, IAI	h
AHLI STRUKTUR	NA. SRI PURWADI, ST	h
AHLI ELEKTRIKAL	UGHAN ASSAFFAT, MT	h

JUDUL GAMBAR

SKALA

KODE GAMBAR


HALAMAN

JML HALAMAN

ARS

91




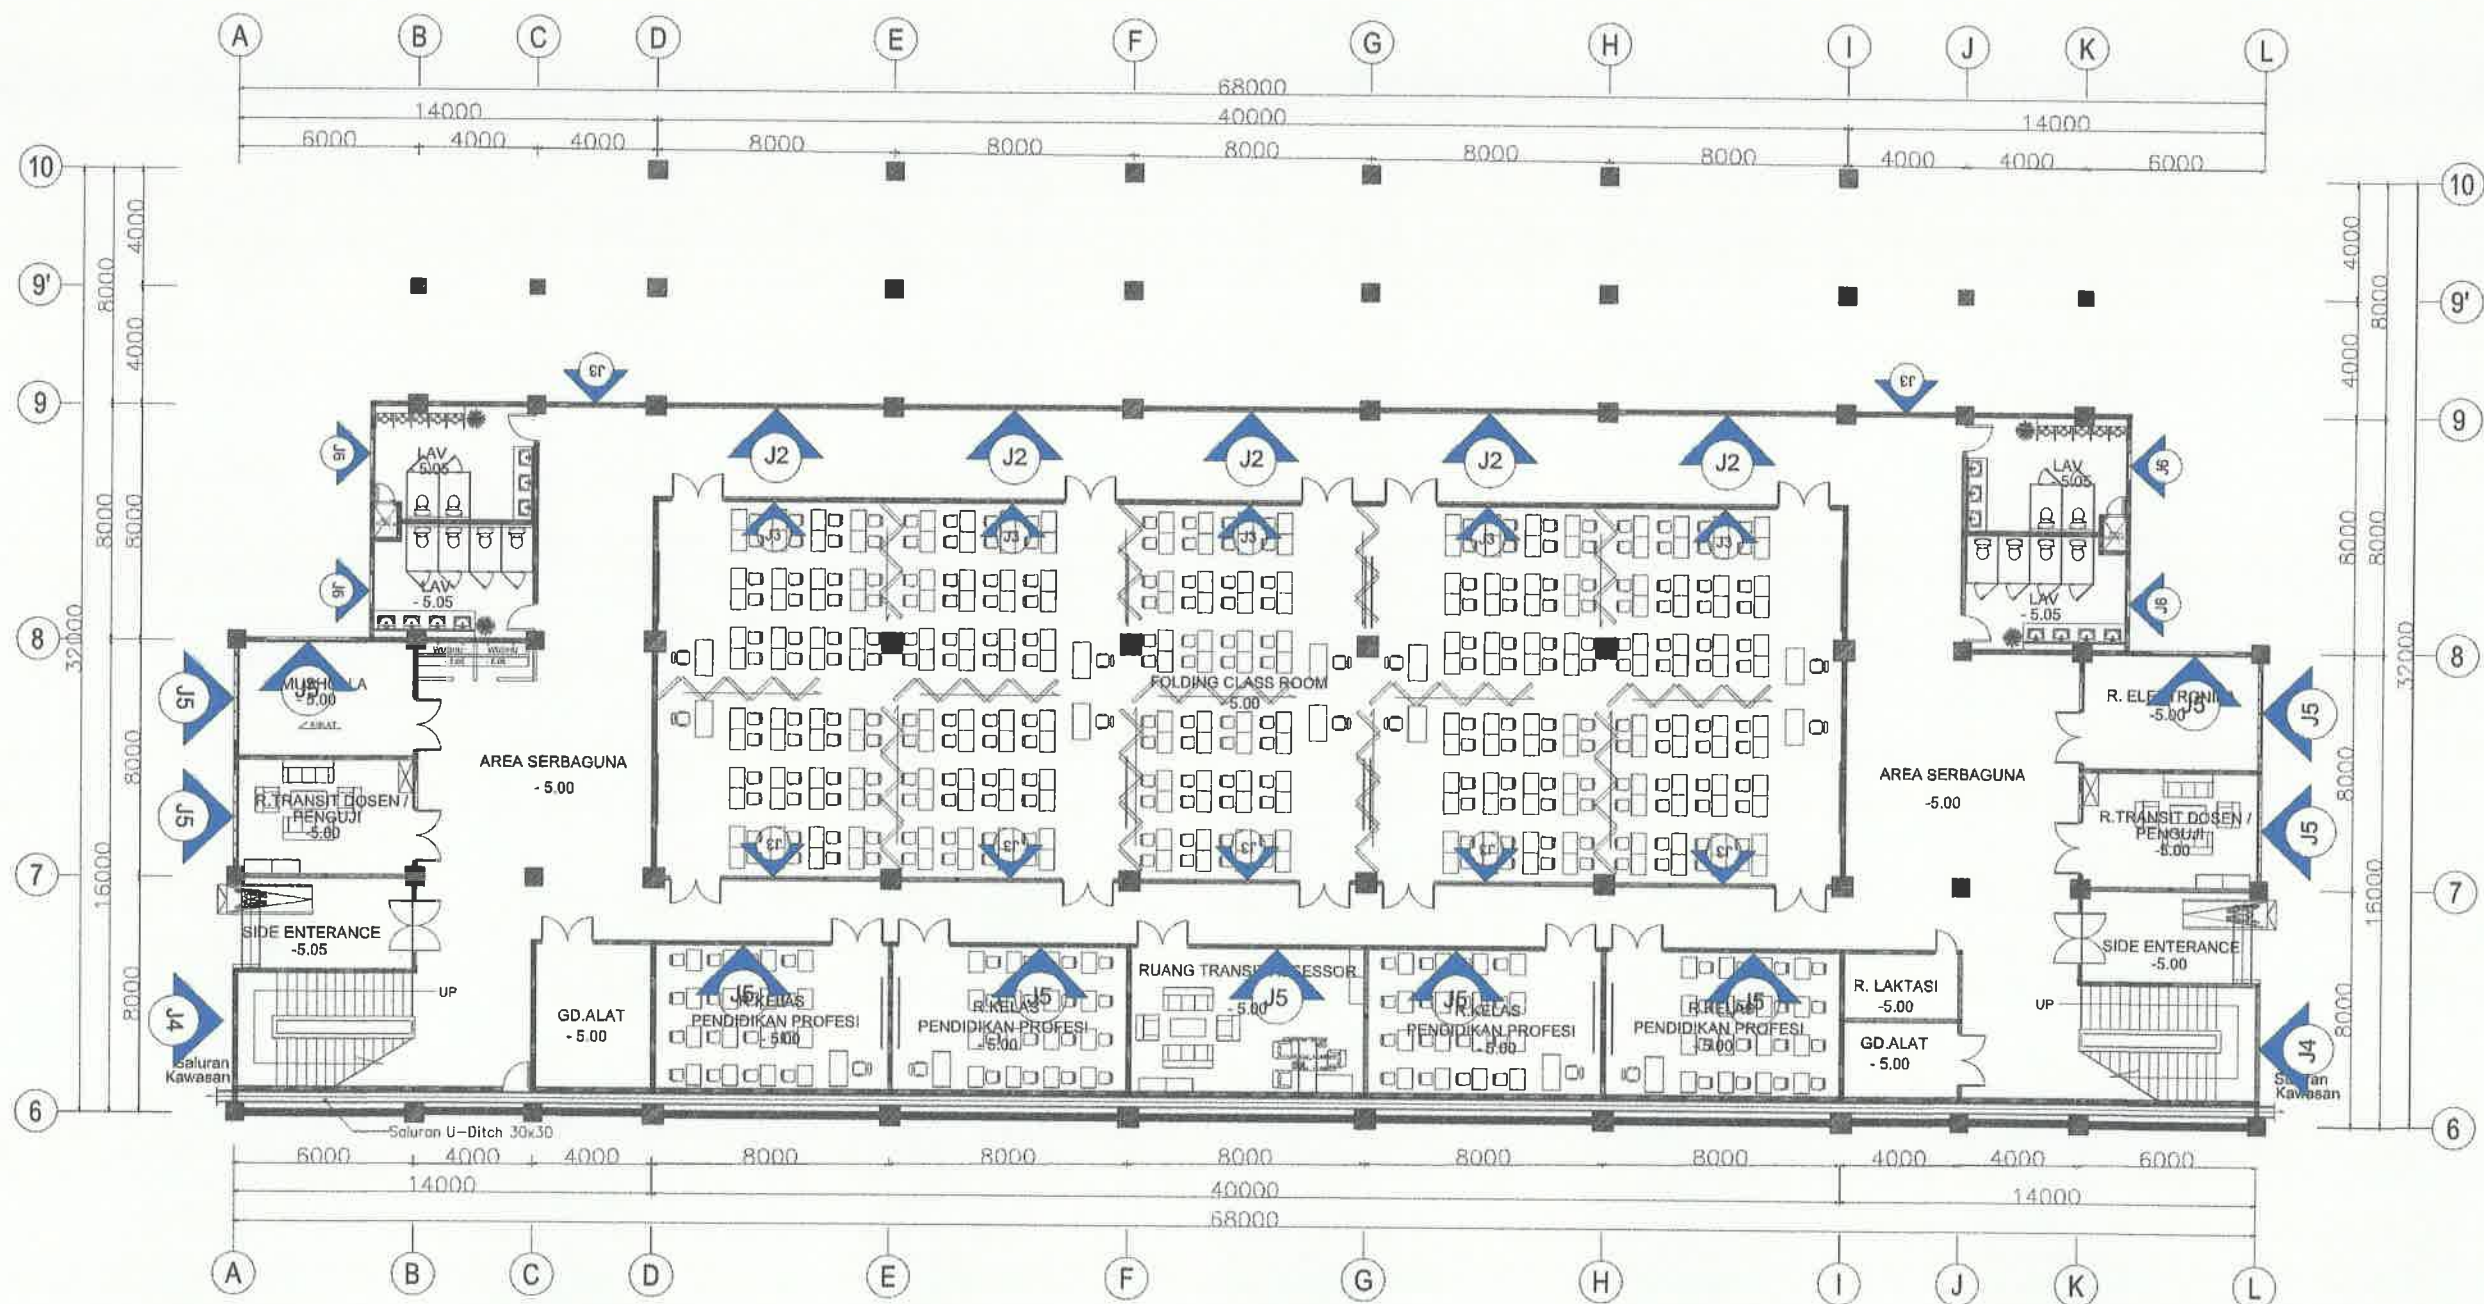

DENAH JENDELA LANTAI DASAR
SKALA 1 : 300



 UNIVERSITAS ISLAM NEGERI WALISONGO SEMARANG		
KEGIATAN		
PRASARANA PTKN (PNBP/BLU)		
PEKERJAAN		
JASA KONSULTASI PERENCANAAN PEMBANGUNAN GEDUNG PENDIDIKAN PROFESI TERPADU UIN SEMARANG TAHUN 2024		
MENGETAHUI		
 Kuasa Pengguna Anggaran UIN Walisongo Semarang Dr. H. Bambang Triyono, M.Si NIP. 19661291992031005		
DIPERIKSA OLEH : MANAJEMEN KONTRUKSI		
 AR. M. YUSMAN, ST. IAI TEAM LEADER		
DIBUAT OLEH : KONSULTAN PERENCANA		
 PT. MARANNU MARAYA MAINAND CONSULTING ENGINEERING SERVICES Jl. Jend. Sudarto No. 12, Semarang Telp. (061) 821 1111		
 AR. M. YUSMAN, ST. IAI TEAM LEADER		
JABATAN	NAMA TENAGA AHLI	PARAF
TEAM LEADER	AR. MIDYO SETYO EKO PUTRO, S.T., IAI	u
AHLI ARSITEK	AR. DUJUN RUSMIATMOKO, IAI	u
AHLI STRUKTUR	NA. SRI PURWADI, ST	u
AHLI ELEKTERIKAL	LUGMAN ASSAFFAT, MT	u
JUDUL GAMBAR		
SKALA		
KODE GAMBAR	HALAMAN	JML HALAMAN
ARS	92	

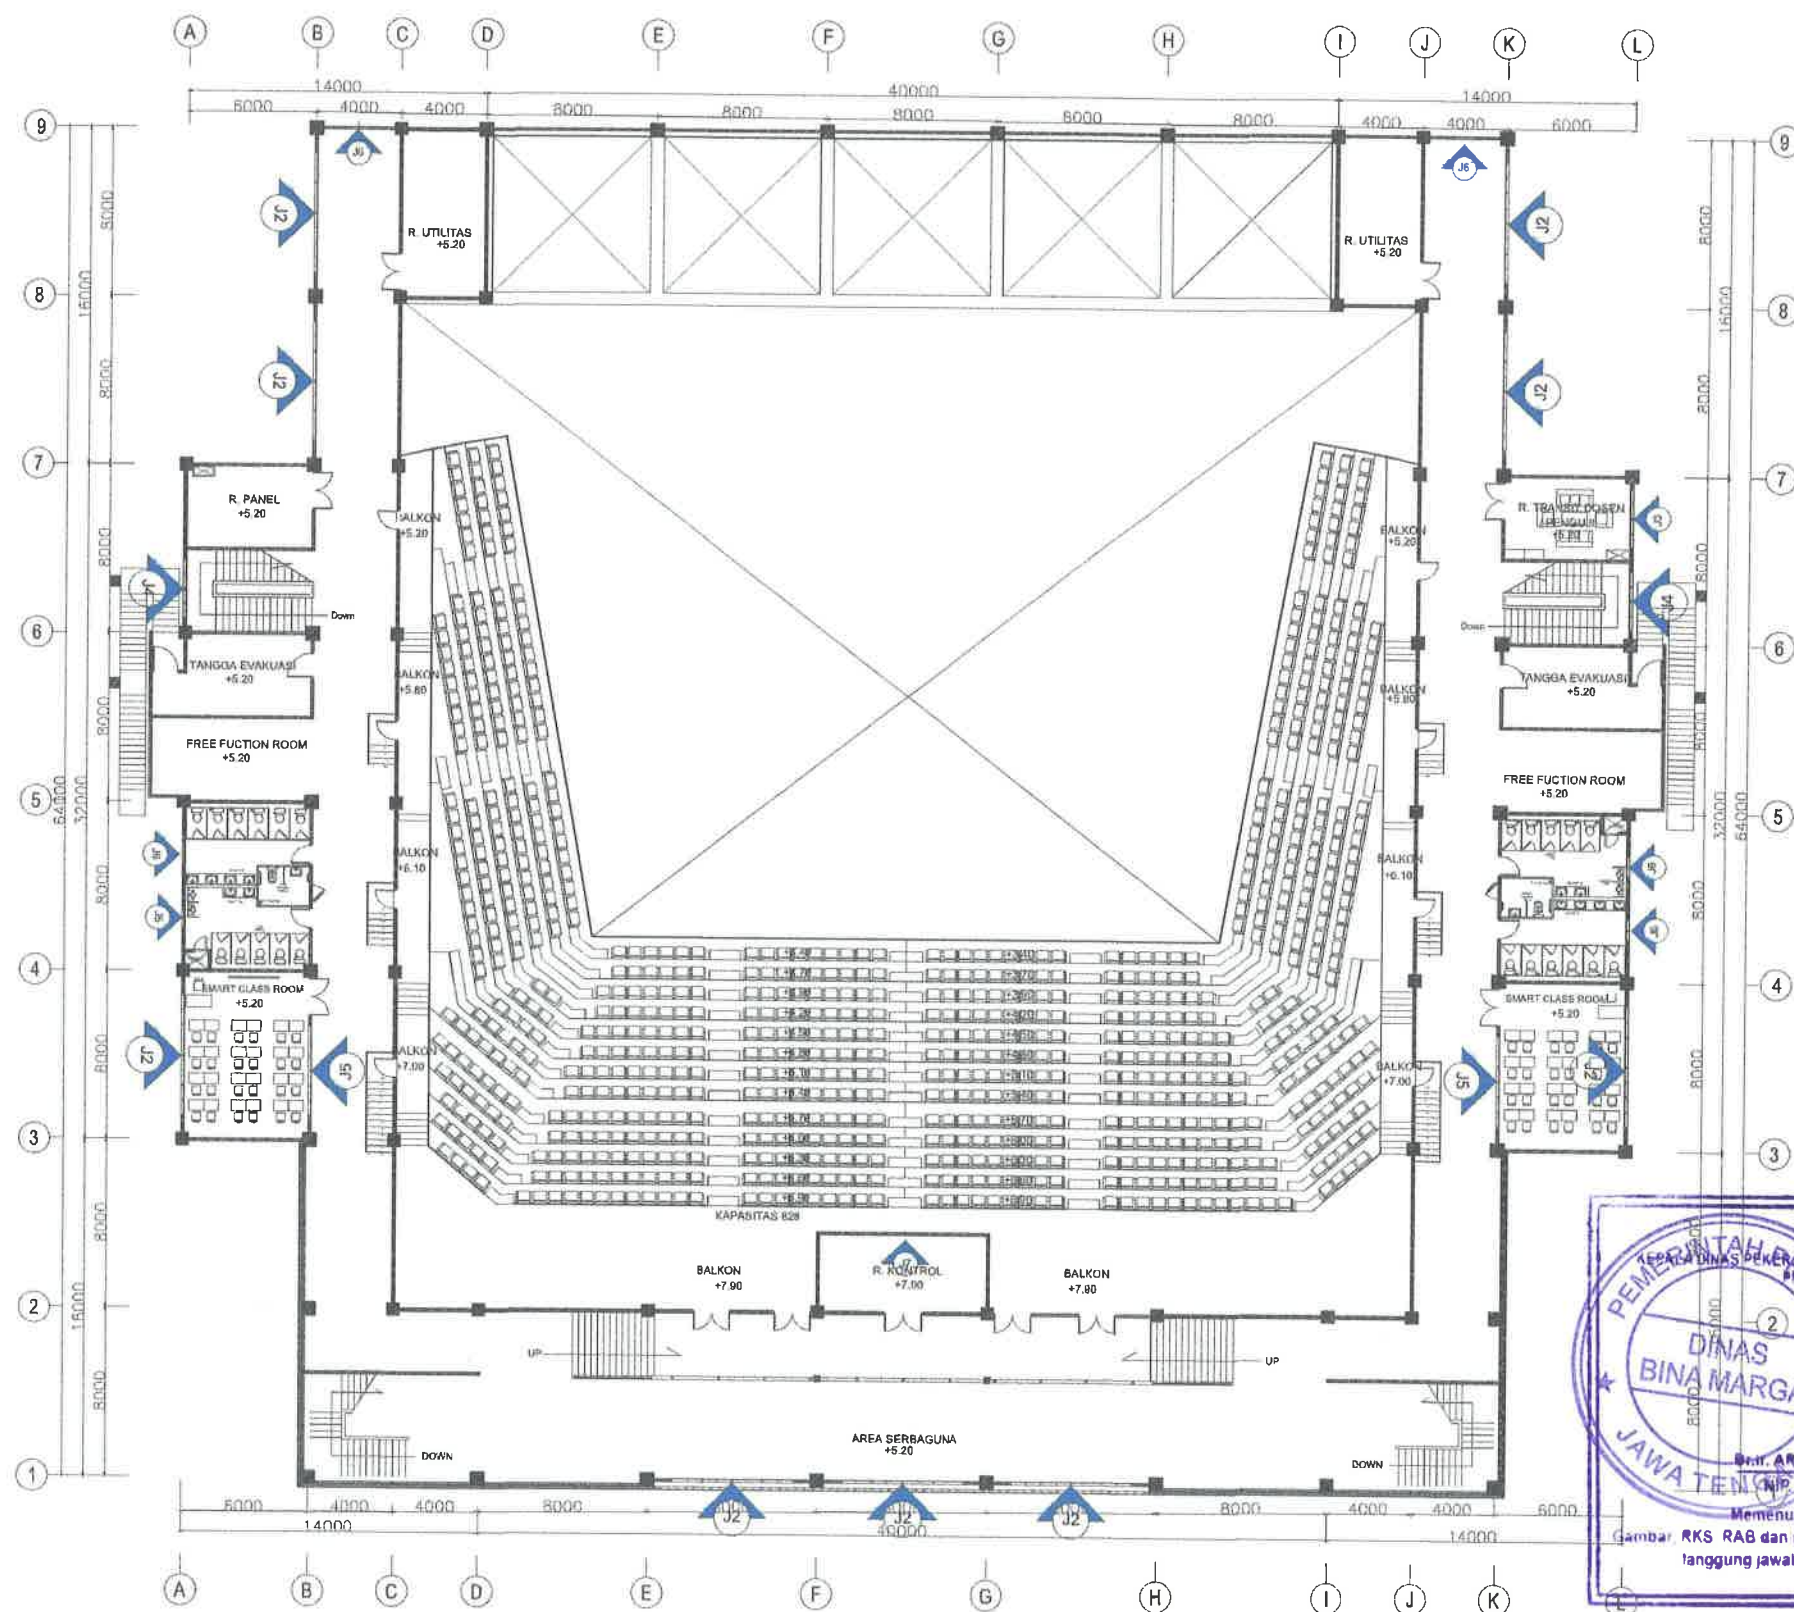

DENAH JENDELA LANTAI 2
SKALA 1 : 350



UNIVERSITAS ISLAM NEGERI WALISONGO
SEMARANG

KEGIATAN

PRASARANA PTKN (PNBP/BLU)

PEKERJAAN

JASA KONSULTASI PERENCANAAN
PEMBANGUNAN GEDUNG PENDIDIKAN
PROFESI TERPADU UIN SEMARANG TAHUN
2024



Pejabat Pembuat Komitmen
UIN Walisongo Semarang

Mohin Arnanto, S.Ag., M.Si
NIP. 197402032000031001

DIPERIKSA OLEH :
MANAJEMEN KONTRUKSI



TEAM LEADER

DIBUAT OLEH :
KONSULTAN PERENCANA



JOINT ENGINEERING
CONSULTANT

JABATAN	NAMA TENAGA AHLI	PARAF
TEAM LEADER	AR. WIDYO SETYO EKO PUTRO, S.T., (A)	us
AHLI ARSITEK	AR. DUJUN RUSMIATMOKO, (A)	di
AHLI STRUKTUR	NA. SRI PURWADI, ST	sp
AHLI ELEKTRIKAL	LUOWAN ASSAFFAT, MT	w

JUDUL GAMBAR

SKALA

KODE GAMBAR



HALAMAN

JML HALAMAN

ARS

94



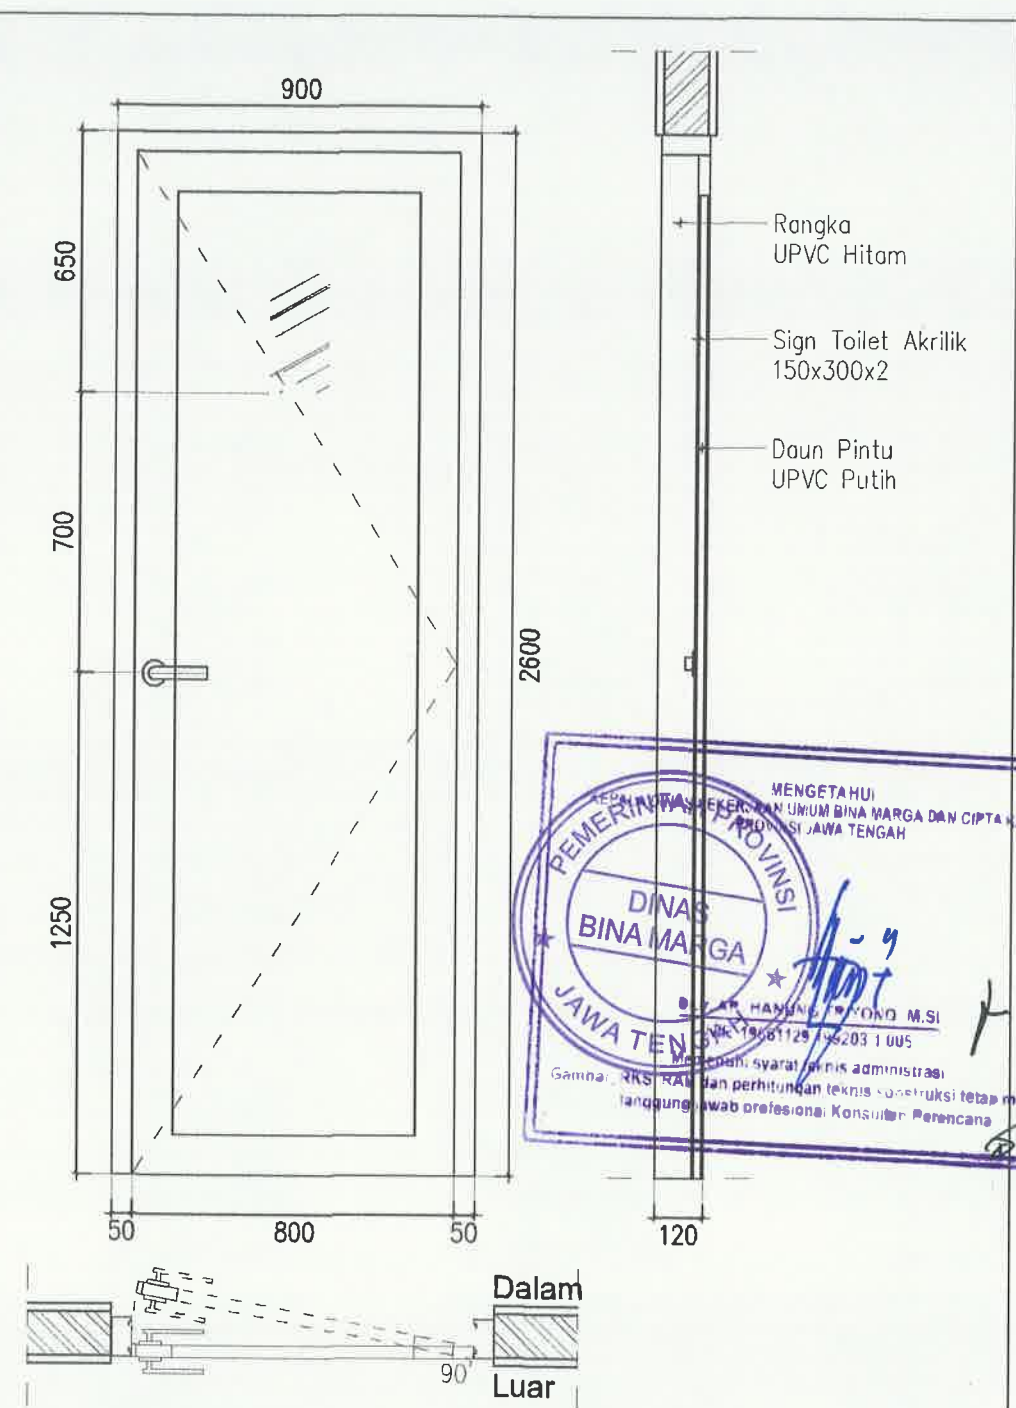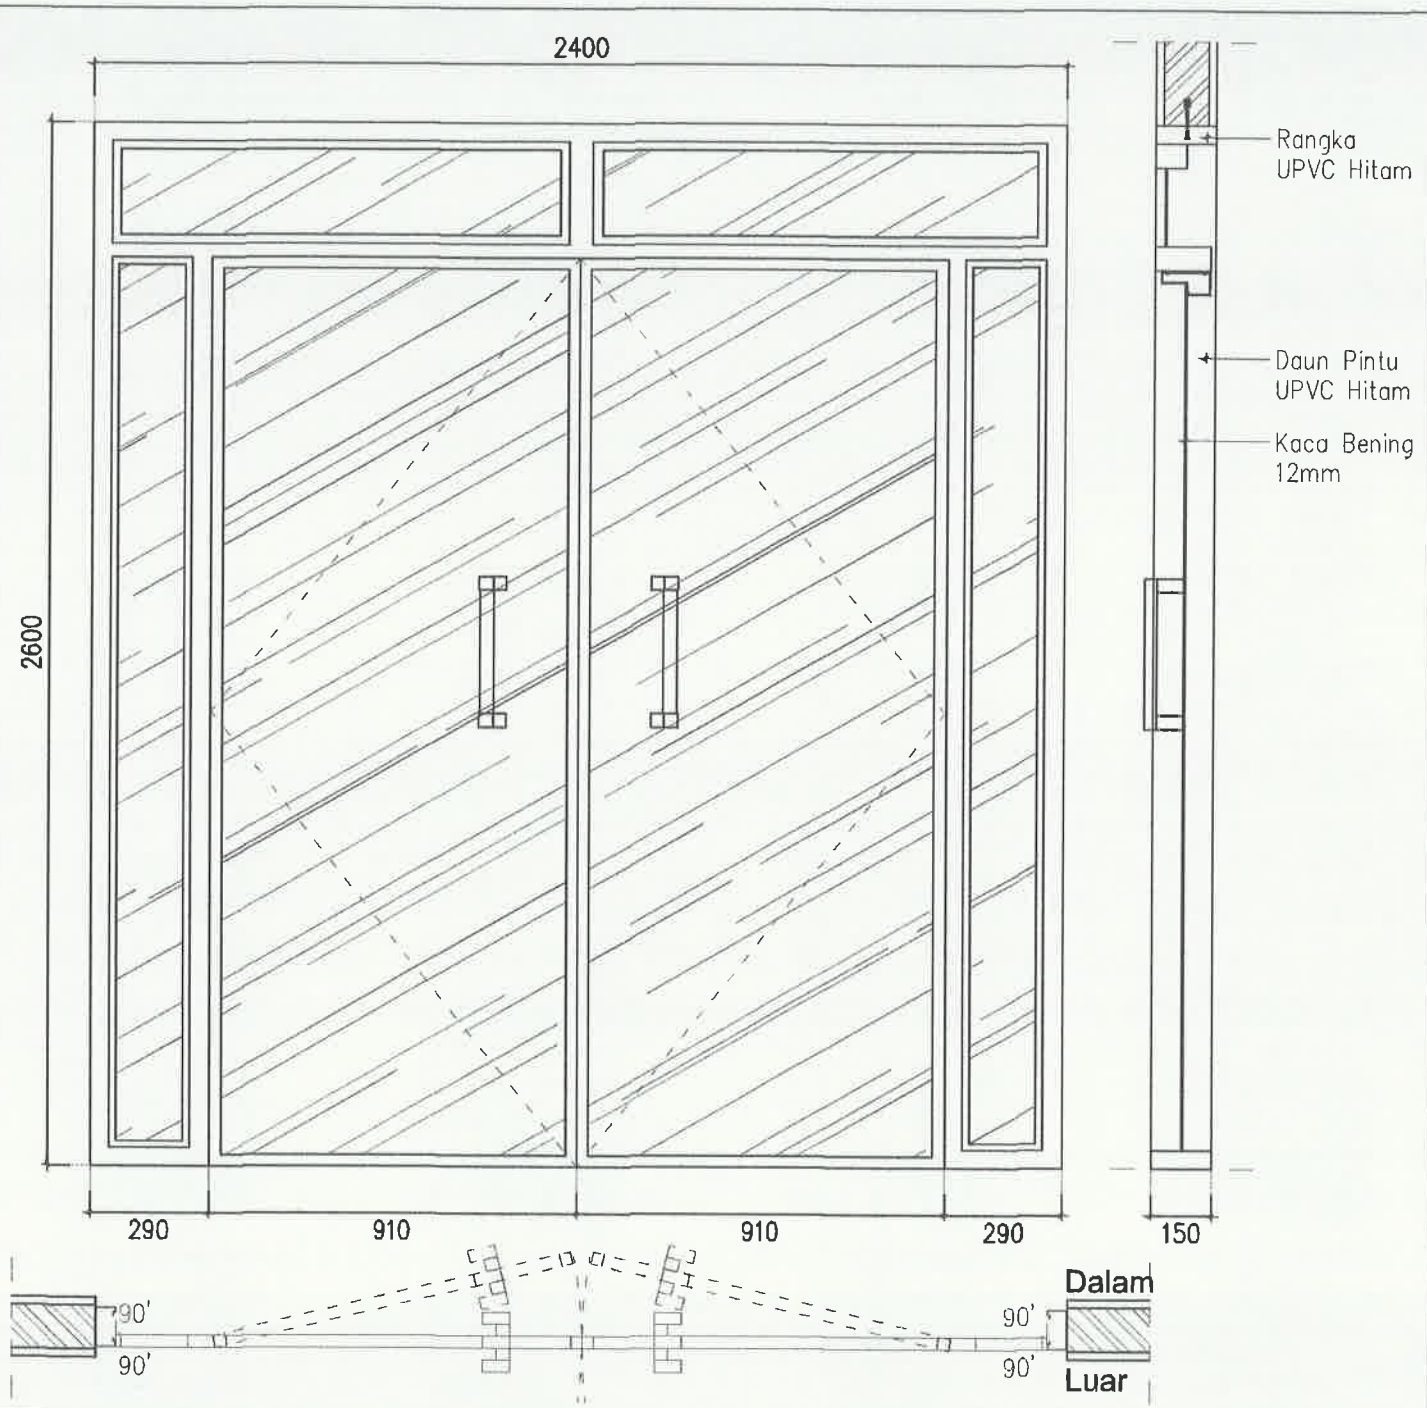

TYPE	PJ 1		TYPE	P 2	
Kusen	UPVC		Kusen	UPVC	
Rangka Daun Pintu	UPVC		Rangka Daun Pintu	UPVC	
Daun Pintu	UPVC		Daun Pintu	UPVC	
Engsel	Standart		Engsel	Standart	
Handle + Pengunci	Kunci Tanam + Handle Standart		Handle + Pengunci	Kunci Tanam + Handle Standart	
Kaca	12 mm tempered		Kaca	-	
Lokasi / Jumlah	Lantai Dasar	2	Lokasi / Jumlah	Lantai Dasar	4
	Lantai 1	12		Lantai 1	8
	Lantai 2	-		Lantai 2	4

DETAIL JENDELA DAN PINTU

SKALA 1 : 25



UNIVERSITAS ISLAM NEGERI WALISONGO SEMARANG

KEGIATAN

PRASARANA PTKIN (PNBP/BLU)

PEKERJAAN

JASA KONSULTASI PERENCANAAN PEMBANGUNAN GEDUNG PENDIDIKAN PROFESI TERPADU UIN SEMARANG TAHUN 2024

MENGETAHUI

Kuasa Pengantar Anggaran UIN Walisongo Semarang

UIN Walisongo Semarang

REPUBLIC INDONESIA

Mahin Arnganto, S.Ag., M.Si
NIP. 197402032000031001

DIPERIKSA OLEH :
MANAJEMEN KONTRUKSI

PT. MARANNU MARAYA MAINDAN
CONSULTING - ENGINEERING SERVICES

AR. M. YUNAN, S.T., M.Eng.
TEAM LEADER


TEAM LEADER

DIBUAT OLEH :
KONSULTAN PERENCANA

DIENGASUNG
LEADEN SULTAN

JABATAN	NAMA TENAGA AHLI	PARAF
TEAM LEADER	AR. WIDYO SETYO EKO PUTRO, S.T., M.Eng.	W
AHLI ARSITEK	AR. OJUN RUSMIATMOKO, M.Eng.	W
AHLI STRUKTUR	NA. SRI PURWADI, ST	W
AHLI ELEKTRIKAL	LUQMAN ADASAFFAT, MT	W

JUDUL GAMBAR	SKALA
ARS	95

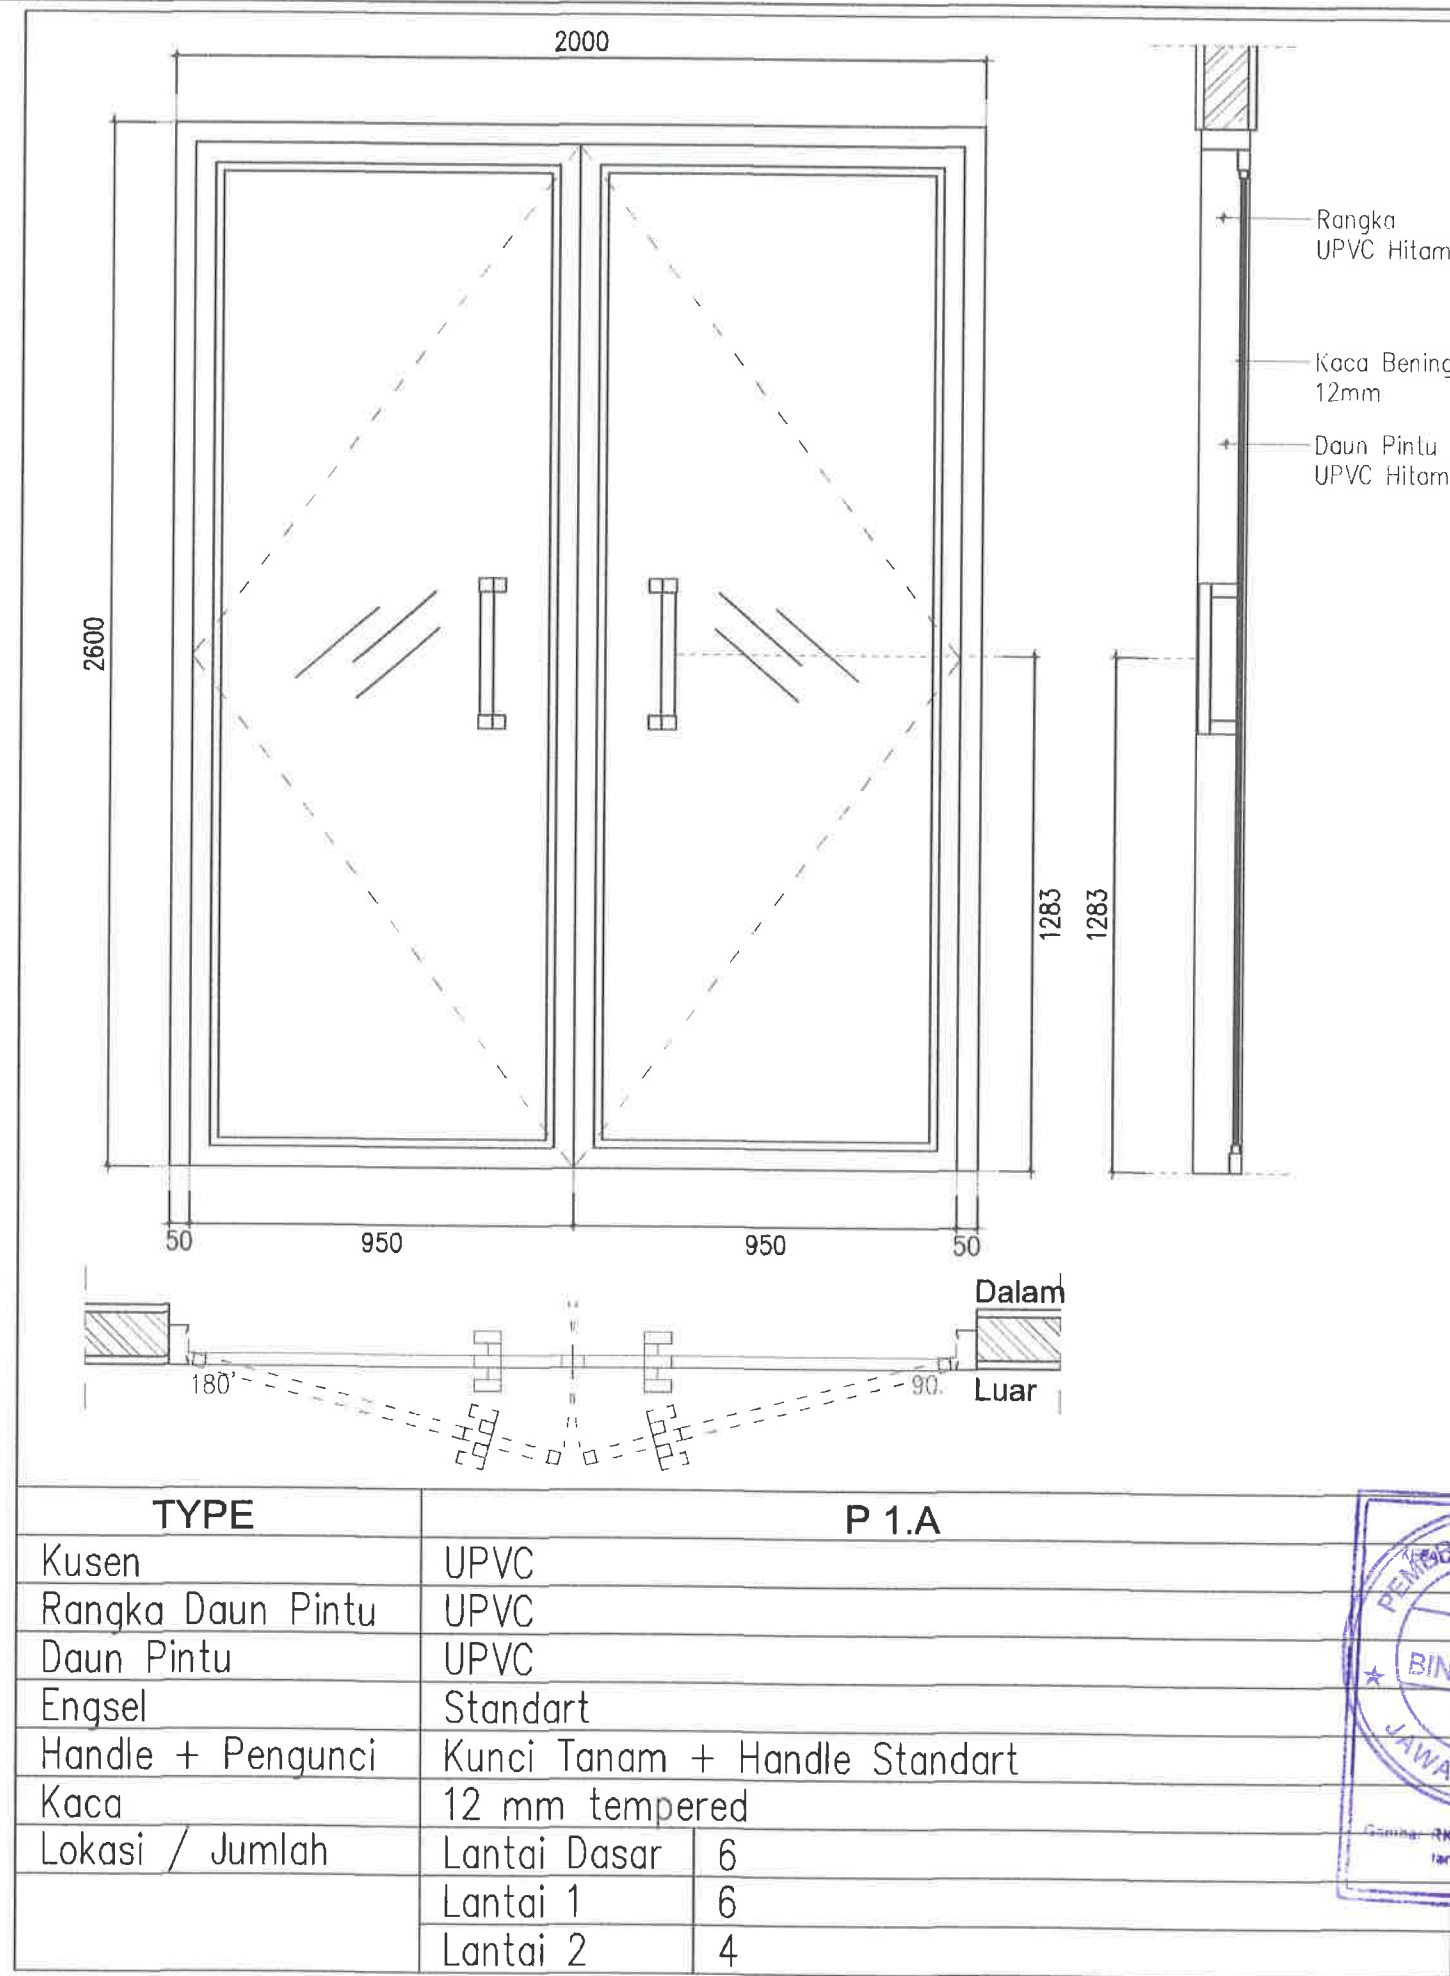

DETAIL JENDELA DAN PINTU
SKALA 1 : 25

UNIVERSITAS ISLAM NEGERI WALISONGO SEMARANG

KEGIATAN

PRASARANA PTIKIN (PNBP/BLU)

PEKERJAAN

JASA KONSULTASI PERENCANAAN
PEMBANGUNAN GEDUNG PENDIDIKAN
PROFESI TERPADU UIN SEMARANG TAHUN
2024

MENGETAHUI

Kuasa Pengguna Anggaran
UIN Walisongo Semarang

MAHIN ARNANTA, S.Ag., M.Si.
NIP. 197402032000031001

DIPERIKSA OLEH :
MANAJEMEN KONTRUKSI

PT. MARANNU MARAYA MAINDAN
CONSULTING & ENGINEERING SERVICES
Pusat Riset, Riset, dan Pengembangan
Jl. Raya ...
AR. M. YUNUS, ST., IAI
TEAM LEADER

TEAM LEADER

DIBUAT OLEH :
KONSULTAN PERENCANA

PT. MARANNU MARAYA MAINDAN
CONSULTING & ENGINEERING SERVICES
Pusat Riset, Riset, dan Pengembangan
Jl. Raya ...
AR. M. YUNUS, ST., IAI
TEAM LEADER

JOKO PRASETYO, S.T., IAI
CONSULTANT

JABATAN	NAMA TENAGA AHLI	PARAF
TEAM LEADER	AR. WIDYO SETYO EKO PUTRO, S.T., IAI	us
AHLI ARSITEK	AR. DUJUN RUSNATMOKO, IAI	us
AHLI STRUKTUR	NA SRI PURWADI, ST	us
AHLI ELEKTERIKAL	LUQMAN ASSAFFAT, MT	us

JUDUL GAMBAR


SKALA

KODE GAMBAR

HALAMAN

JML HALAMAN

ARS 97

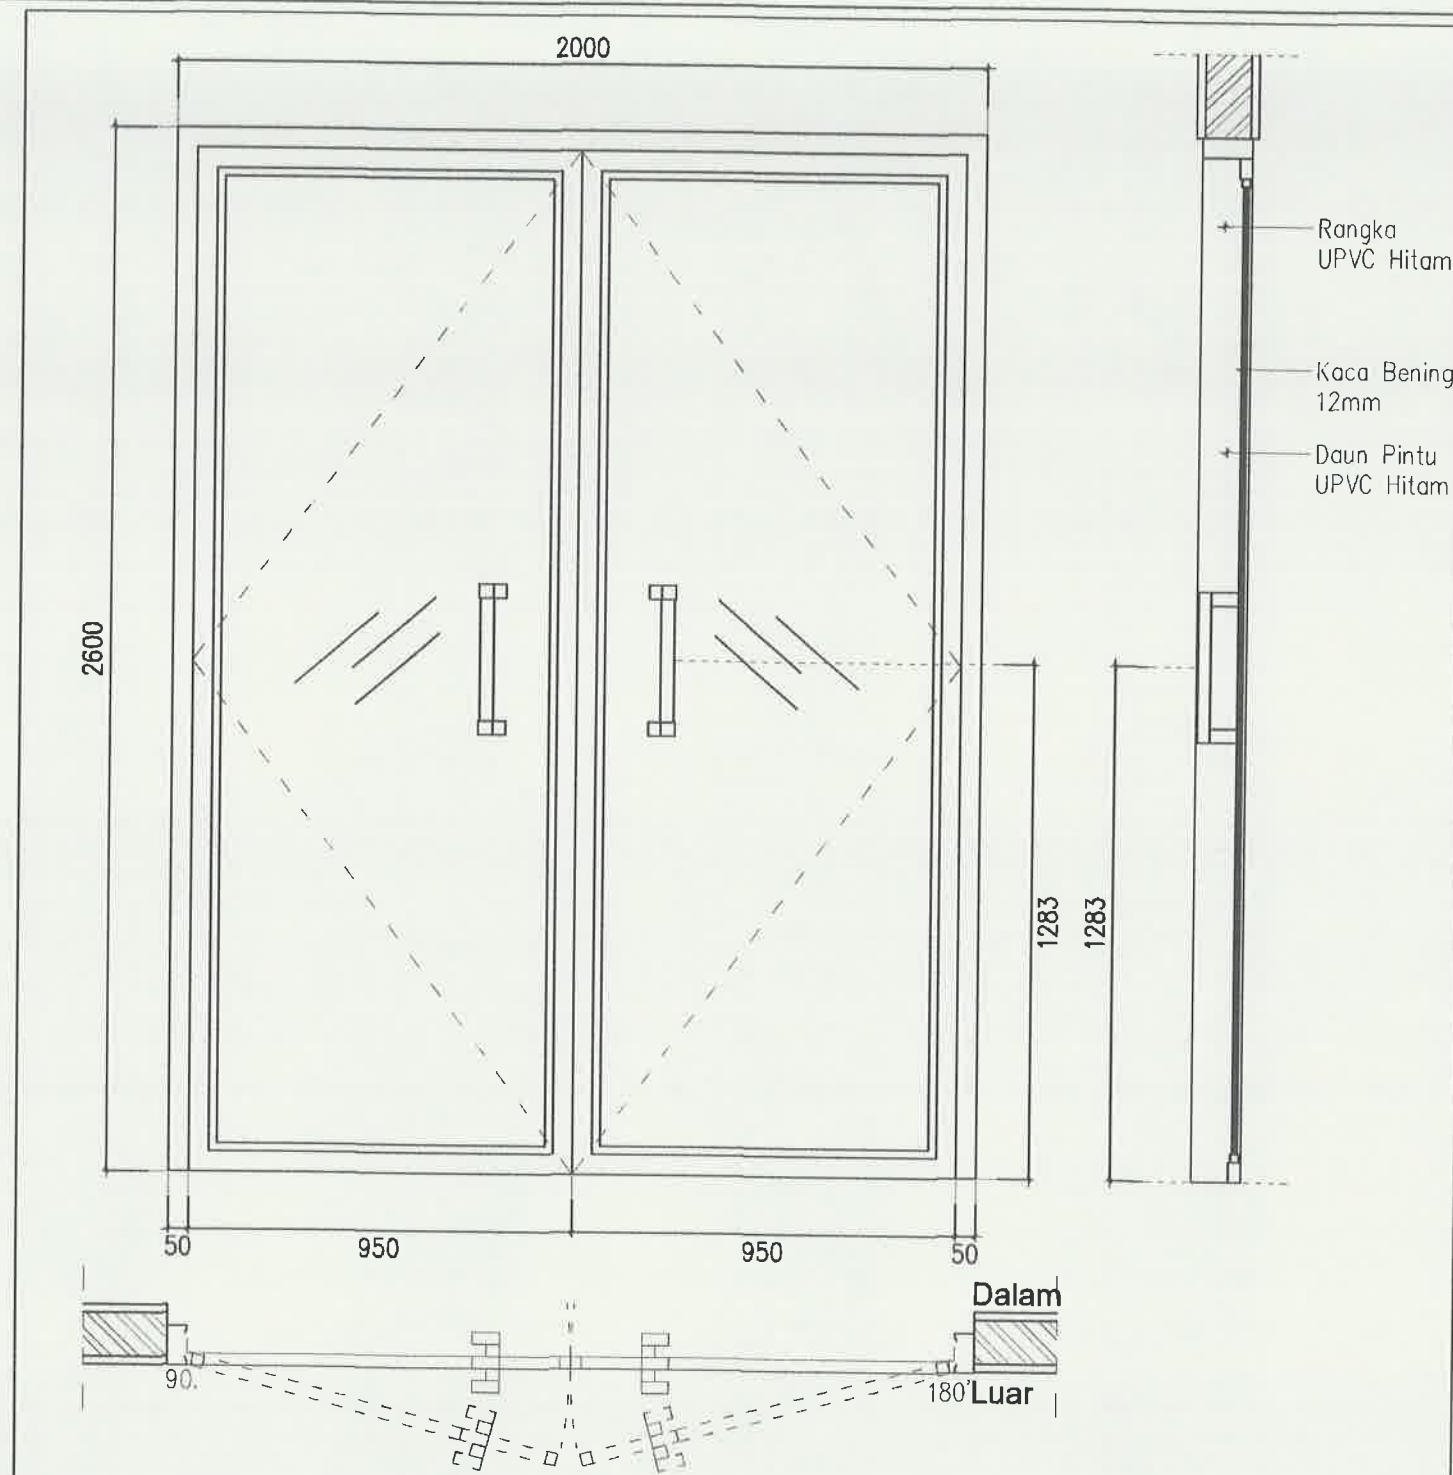

TYPE		P 1.B	
Kusen		UPVC	
Rangka Daun Pintu		UPVC	
Daun Pintu		UPVC	
Engsel		Standart	
Handle + Pengunci		Kunci Tanam + Handle Standart	
Kaca		12 mm tempered	
Lokasi / Jumlah	Lantai Dasar	7	
	Lantai 1	2	
	Lantai 2	4	



DETAIL JENDELA DAN PINTU
SKALA 1 : 25



UNIVERSITAS ISLAM NEGERI WALISONGO
SEMARANG

KEGIATAN

PRASARANA PTIKIN (PNBP/BLU)

PEKERJAAN

JASA KONSULTASI PERENCANAAN
PEMBANGUNAN GEDUNG PENDIDIKAN
PROFESI TERPADU UIN SEMARANG TAHUN
2024

MENGETAHUI

Kuasa Pengguna Anggaran
UIN Walisongo Semarang



Pejabat Pembuat Komitmen
UIN Walisongo Semarang

Mohin Arnganto, S.Ag., M.Si
NIP. 197402032000031001

DIPERIKSA OLEH :
MANAJEMEN KONTRUKSI




AR. M. YUNUS, ST, IAI
TEAM LEADER

TEAM LEADER
DIBUAT OLEH :
KONSULTAN PERENCANA



JABATAN	NAMA TENAGA AHLI	PARAF
TEAM LEADER	AR. WIDYO SETYO EKO PUTRO, S.T., IAI	us
AHLI ARSITEK	AP. DAJUN RUSMIATMOKO, IAI	28
AHLI STRUKTUR	NA. SRI PURWADI, ST	sp
AHLI ELEKTERIKAL	LUQMAN ASSAFFAT, MT	W

JUDUL GAMBAR		SKALA
KODE GAMBAR	HALAMAN	JML HALAMAN
ARS	99	

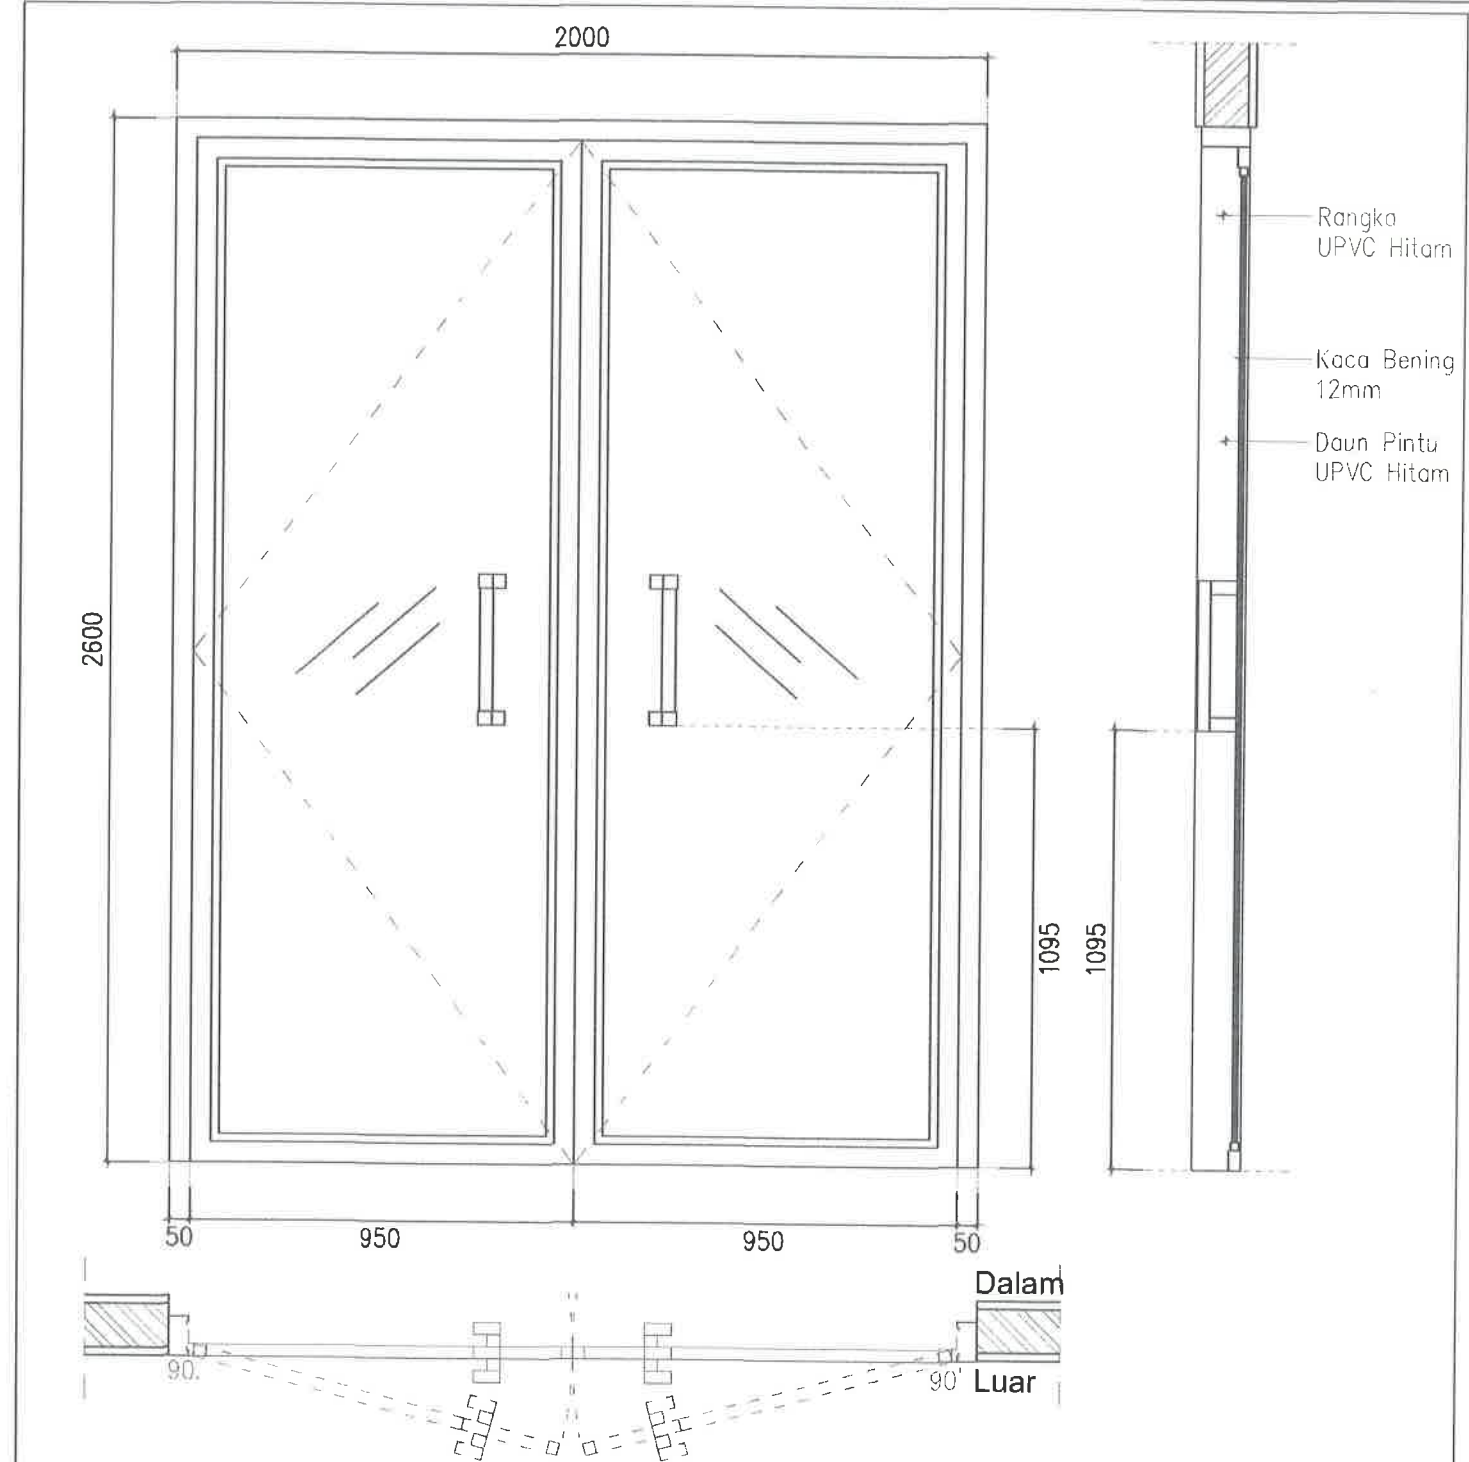

TYPE		P 1.C	
Kusen		UPVC	
Rangka Daun Pintu		UPVC	
Daun Pintu		UPVC	
Engsel		Standart	
Handle + Pengunci		Kunci Tanam + Handle Standart	
Kaca		12 mm tempered	
Lokasi / Jumlah	Lantai Dasar	2	
	Lantai 1	2	
	Lantai 2	-	



DETAIL JENDELA DAN PINTU
SKALA 1 : 25



UNIVERSITAS ISLAM NEGERI WALISONGO
SEMARANG

KEGIATAN

PRASARANA PTIKIN (PNBP/BLU)

PEKERJAAN

JASA KONSULTASI PERENCANAAN
PEMBANGUNAN GEDUNG PENDIDIKAN
PROFESI TERPADU UIN SEMARANG TAHUN
2024

MENGETAHUI

Kuasa Pengantar Anggaran
UIN Walisongo Semarang

Prof. Dr. H. Chay, M.A.
NIP. 197402032000031003

Anggota Panitia Komitmen
UIN Walisongo Semarang

Mahin Armanito, S.Ag., M.Si
NIP. 197402032000031001

DIPERIKSA OLEH :
MANAJEMEN KONTRUKSI

PT. MARANNU MARIYA MAINDAN
CONSULTING ENGINEERING SERVICES
Pusat Jasa Konsultansi, Desain, dan Konstruksi
Jl. ...

AR. M. YUNAN, S.T.P.
TEAM LEADER

TEAM LEADER

DIBUAT OLEH :
KONSULTAN PERENCANA



JOKO CONSULTANT

JABATAN	NAMA TENAGA AHLI	PARAF
TEAM LEADER	AR. WEND SETYO BUDI PUTRO, S.T., IA	us
AHLI ARSITEK	AR. DUJUH RUSRIANOKO, IA	si
AHLI STRUKTUR	NA. SRI PURWADI, SI	SD
AHLI ELEKTRIKAL	LUZMAN ASSAFFAT, MT	W

JUDUL GAMBAR

SKALA


KODE GAMBAR

HALAMAN


JML HALAMAN

ARS

100


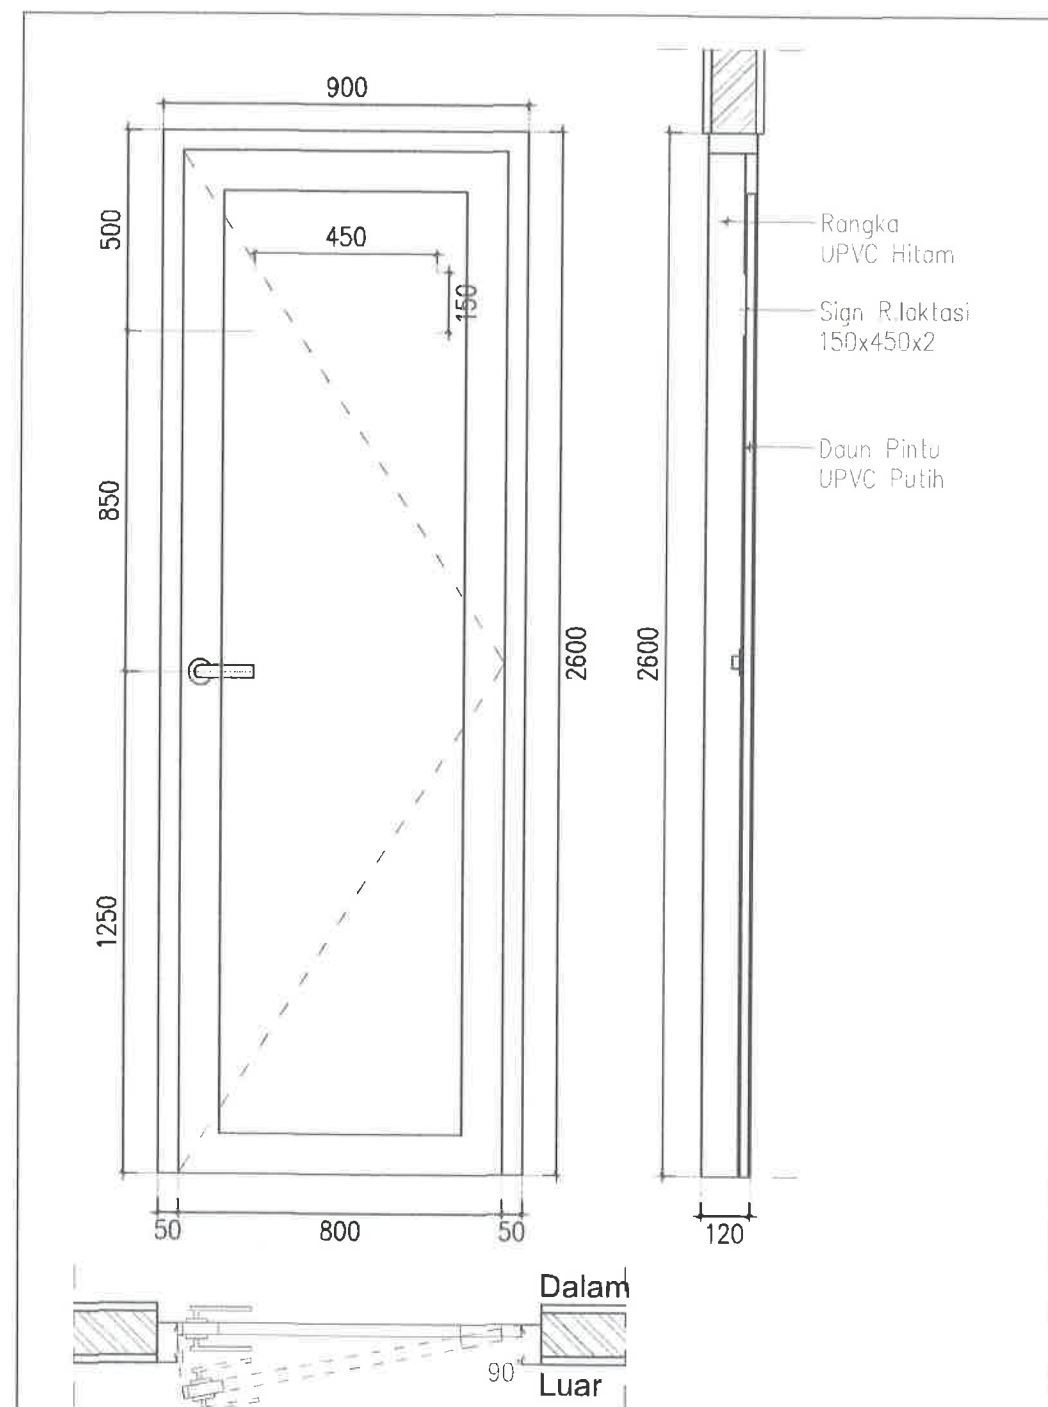


TYPE	P 3.1	
Kusen	UPVC	
Rangka Daun Pintu	UPVC	
Daun Pintu	UPVC	
Engsel	Standart	
Handle + Pengunci	Kunci Tanam + Handle Standart	
Kaca	-	
Lokasi / Jumlah	Lantai Dasar	1
	Lantai 1	-
	Lantai 2	-

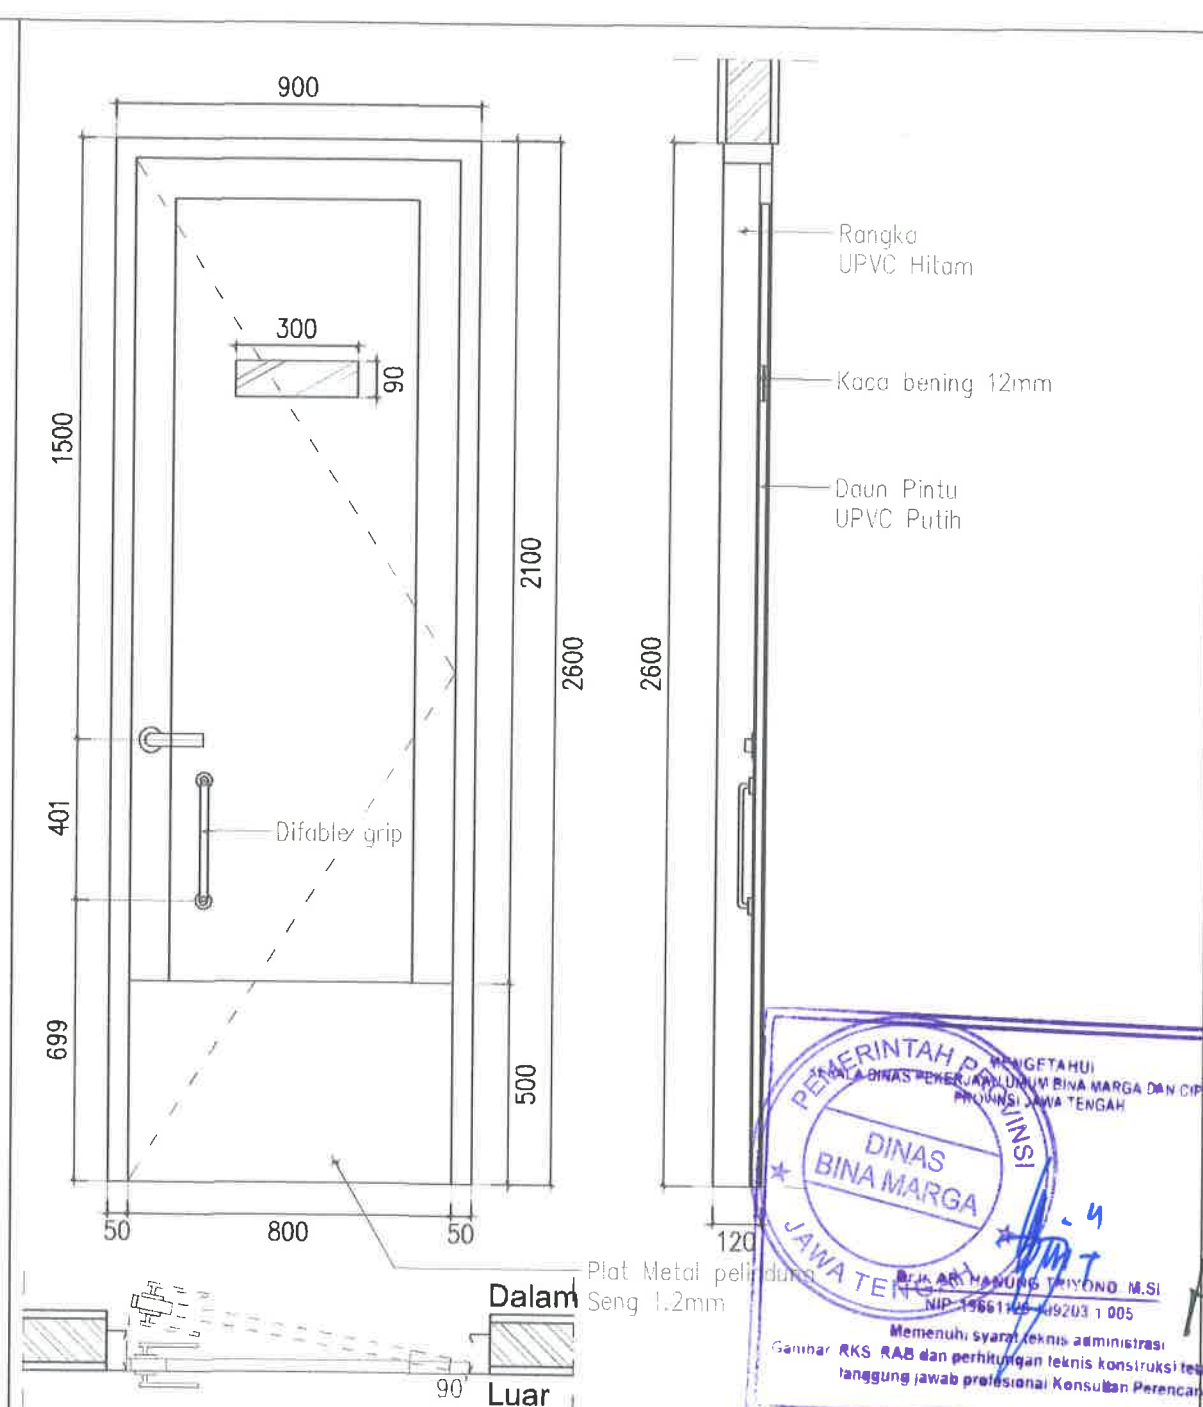

TYPE	P 4	
Kusen	UPVC	
Rangka Daun Pintu	UPVC	
Daun Pintu	UPVC	
Engsel	Standart	
Handle + Pengunci	Kunci Tanam + Handle Standart + Grip	
Kaca	12 mm Tempered	
Lokasi / Jumlah	Lantai Dasar	-
	Lantai 1	4
	Lantai 2	2

DETAIL JENDELA DAN PINTU
SKALA 1 : 25

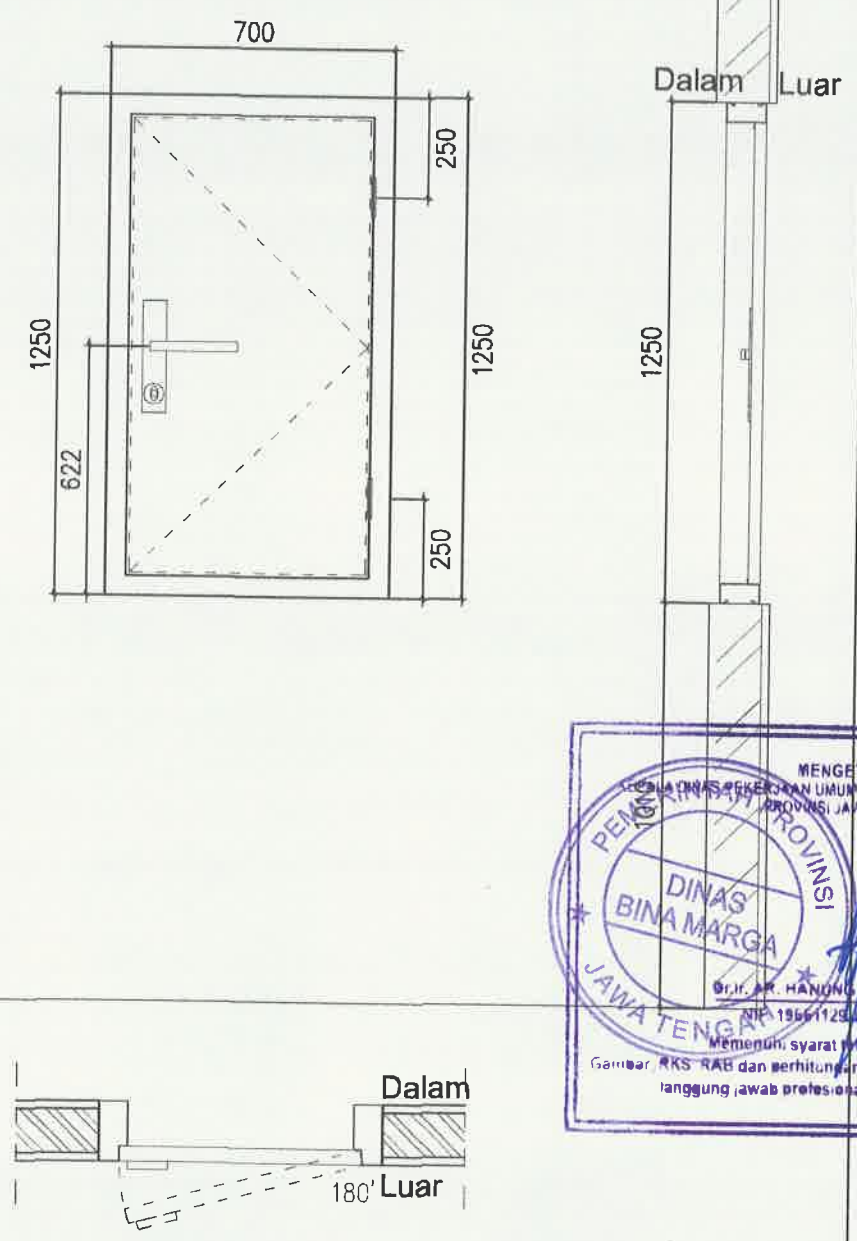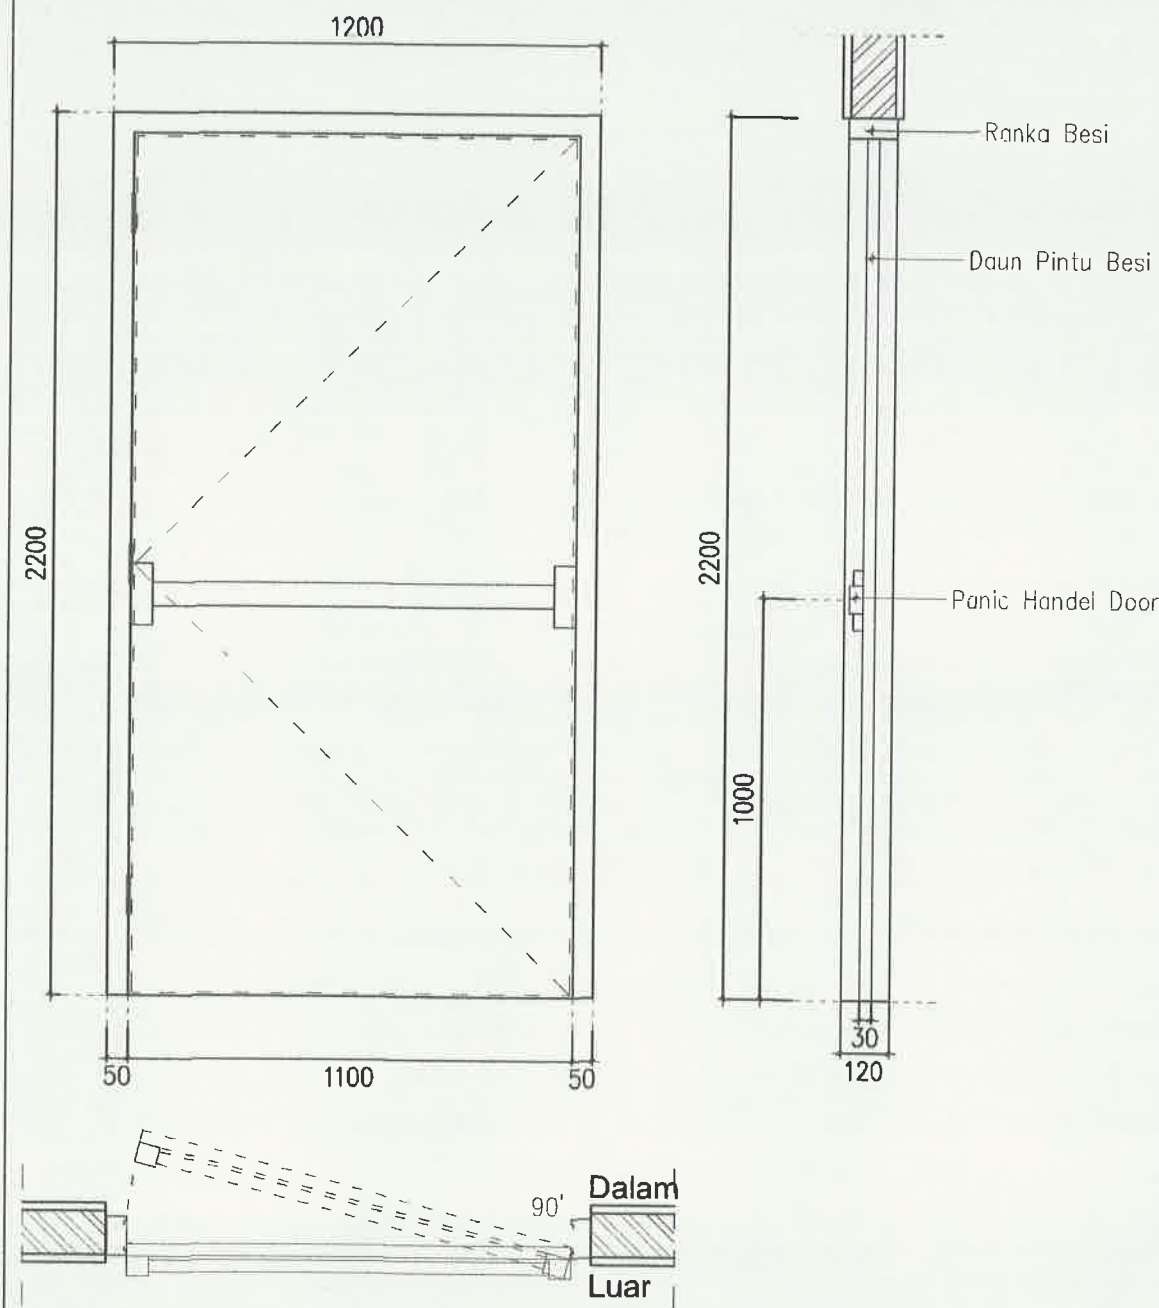

TYPE	PA1		TYPE	S1	
Kusen	BESI		Kusen	Steel Plate 2.0mm	
Rangka Daun Pintu	BESI		Rangka Daun Pintu	Steel Plate 2.0mm	
Daun Pintu	BESI		Daun Pintu	Steel Plate 0.8	
Engsel	Standart		Engsel	Hinges	
Handle + Pengunci	Handle Panic Bar		Handle + Pengunci	Kunci Tanam + Handle standar	
Kaca	-		Kaca	-	
Lokasi / Jumlah	Lantai Dasar	-	Lokasi / Jumlah	Lantai Dasar	-
	Lantai 1	-		Lantai 1	4
	Lantai 2	4		Lantai 2	2

DETAIL JENDELA DAN PINTU
SKALA 1 : 25



UNIVERSITAS ISLAM NEGERI WALISONGO SEMARANG

KEGIATAN
PRASARANA PTIN (PNBP/BLU)

PEKERJAAN
JASA KONSULTASI PERENCANAAN
PEMBANGUNAN GEDUNG PENDIDIKAN
PROFESI TERPADU UIN SEMARANG TAHUN
2024

MENGETAHUI
Kuasa Pengada Anggaran
UIN Walisongo Semarang
Mohin Arnganto, S.Ag., M.Si
NIP. 197402032000031001

DIPERIKSA OLEH :
MANAJEMEN KONTRUKSI

PT. MARANNI MARAYA MAINDAN
CONSULTING - ENGINEERING SERVICES
AR. M. YUSRI, S.T., IAI
TEAM LEADER

TEAM LEADER


DIBUAT OLEH :
KONSULTAN PERENCANA

Joko Subiono, ST
LEAD ENGINEER
CONSULTANT

JABATAN	NAMA TENAGA AHLI	PARAF
TEAM LEADER	AR. WIDYO SETYO EKO PUTRO, S.T., IAI	us
AHLI ARSITEK	AR. DUJUN RUSMAMOKO, IAI	us
AHLI STRUKTUR	NA. SRI PURWADI, ST	us
AHLI ELEKTERIKAL	UGMAN ASSAFFAT, MT	us

JUDUL GAMBAR	SKALA

KODE GAMBAR	HALAMAN	JML HALAMAN
ARS	102	

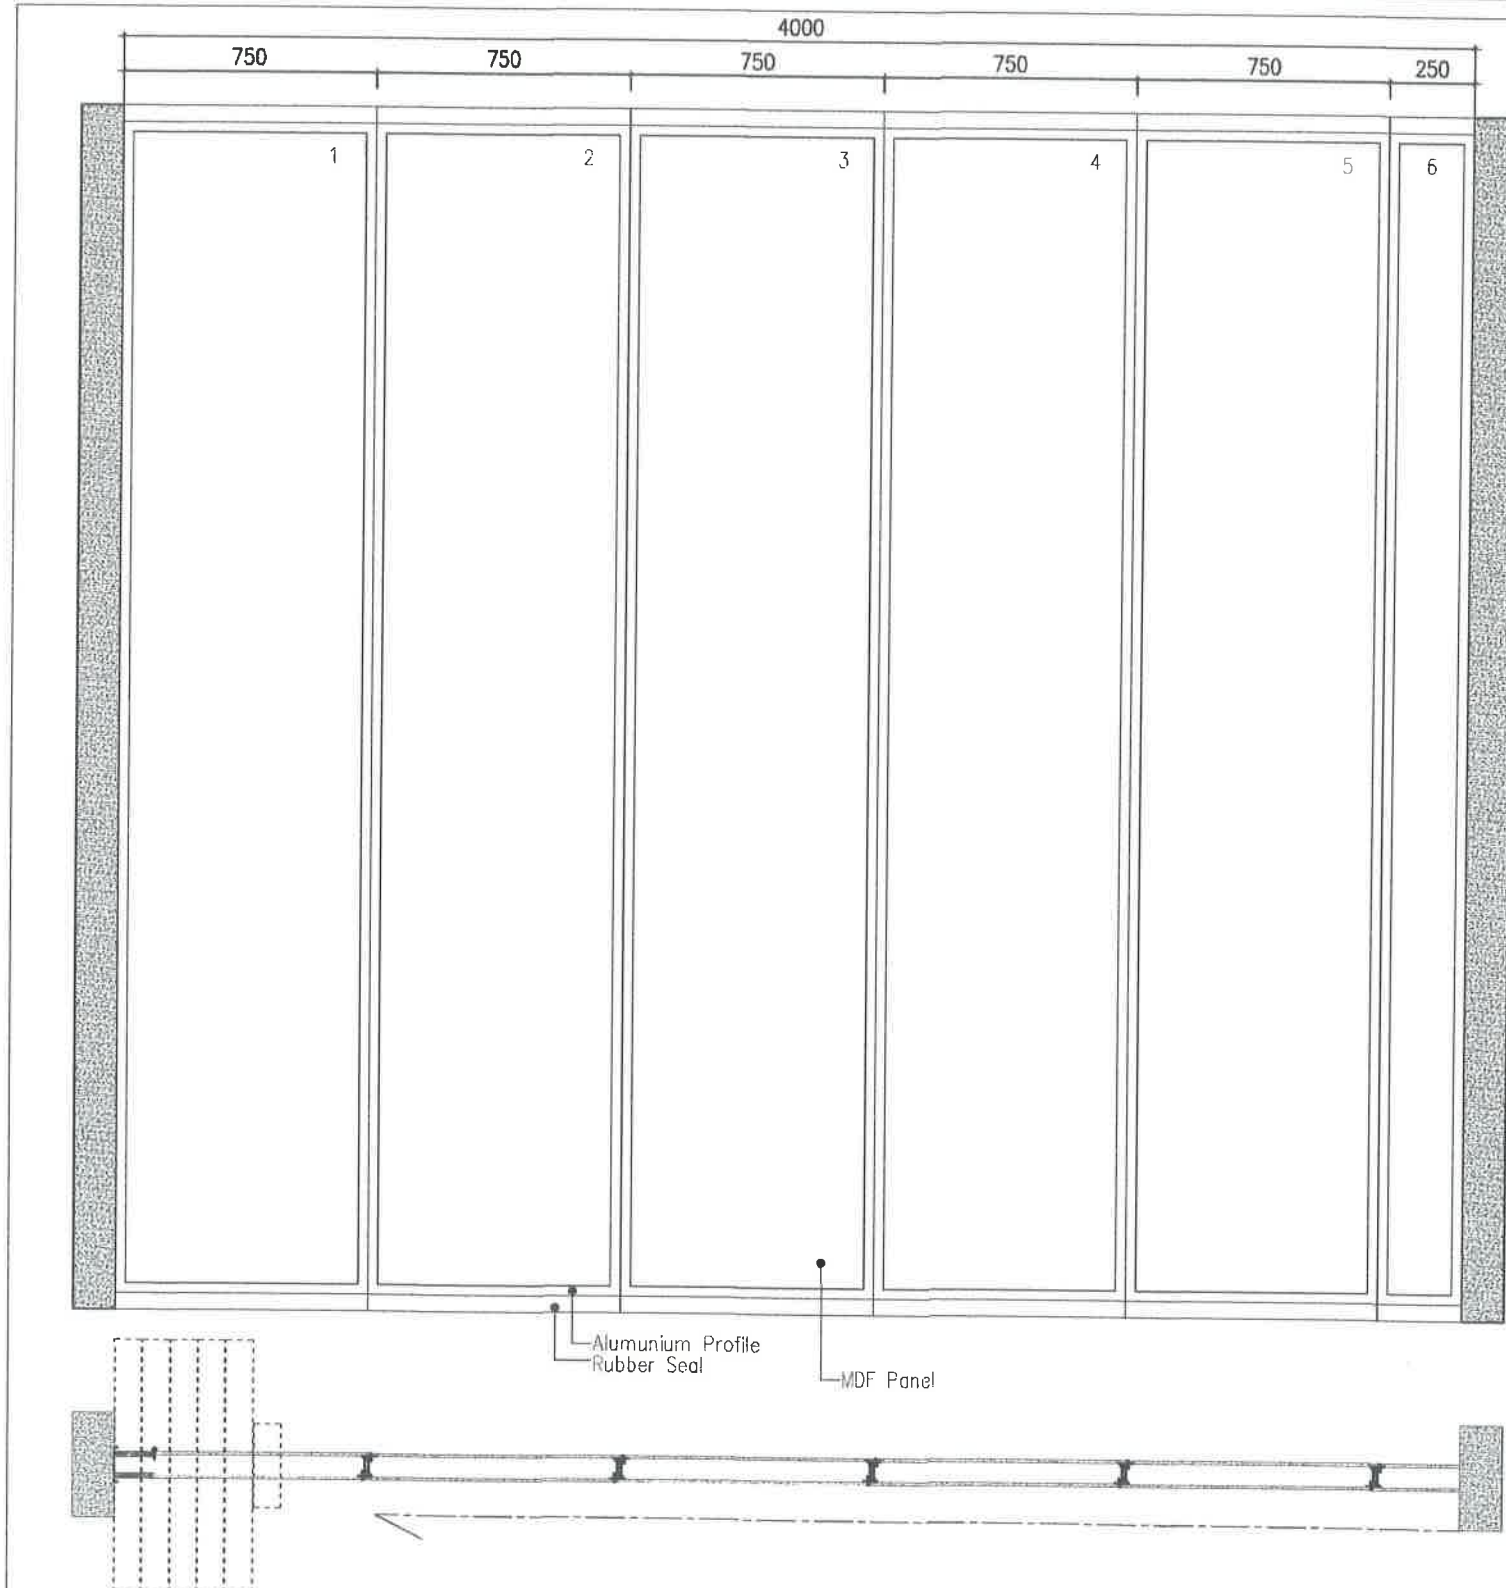

TYPE	
Kusen	—
Rangka Daun Pintu	HOLLOW STEEL + ALUMINIUM PROFILE
Daun Pintu	MDF BOARD + ROCKWOOL
Engsel	Standart
Handle + Pengunci	—
Kaca	—
Lokasi / Jumlah	Lantai Dasar 13

P5



DETAIL FOLDING DOOR
SKALA 1 : 25



UNIVERSITAS ISLAM NEGERI WALISONGO
SEMARANG

KEGIATAN

PRASARANA PTIN (PNBP/BLU)

PEKERJAAN

JASA KONSULTASI PERENCANAAN
PEMBANGUNAN GEDUNG PENDIDIKAN
PROFESI TERPADU UIN SEMARANG TAHUN
2024



MENGETAHUI
Korasa Pengguna Anggaran
UIN Walisongo Semarang
Prof. Widiyanto, S.Pd., M.Pd.
1954050119800310004
REKRENASI

Pejabat Pembuat Komitmen
UIN Walisongo Semarang

Mahin Arnanito, S.Ag., M.Si
NIP. 197402032000031001

DIPERIKSA OLEH :
MANAJEMEN KONTRUKSI



PT. MARANNU MARKA MAINDAN
CONSULTING - ENGINEERING SERVICES
Jl. Sekeloa Kidul No. 100, Sekeloa Kidul, Semarang 50132

AR. M. YUNAN, ST. IAI
TEAM LEADER

TEAM LEADER

DIBUAT OLEH :
KONSULTAN PERENCANA



JOKO SUDIRNO, ST. IAI
LEADER
DIENGAGUNG
CONSULTAN

JABATAN	NAMA TENAGA AHLI	PARAF
TEAM LEADER	AR. WIDYO SETYO EKO PUTRO, ST. IAI	us
AHLI ARSITEK	AR. DUJUN RUSMIATMOKO, IAI	AI
AHLI STRUKTUR	HA. SRI PURWADI, ST	SP
AHLI ELEKTERIKAL	LUCMAN ASSAFFAT, MT	W

JUDUL GAMBAR



SKALA

KODE GAMBAR

HALAMAN

JML HALAMAN

ARS103

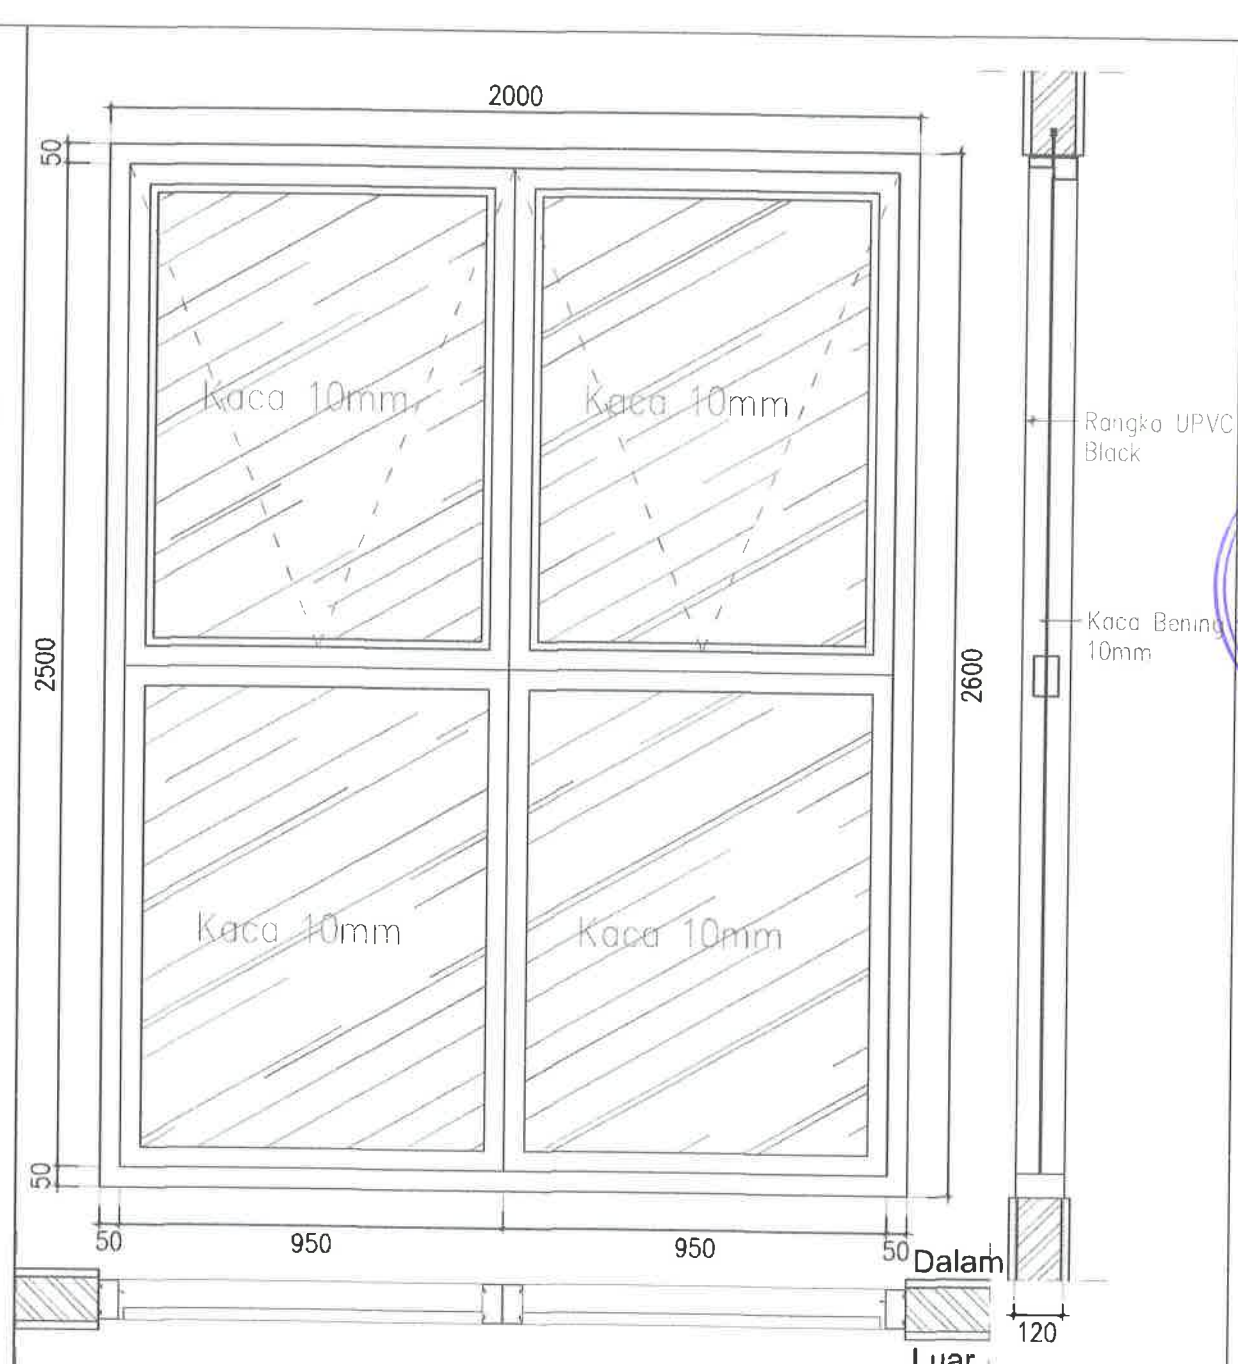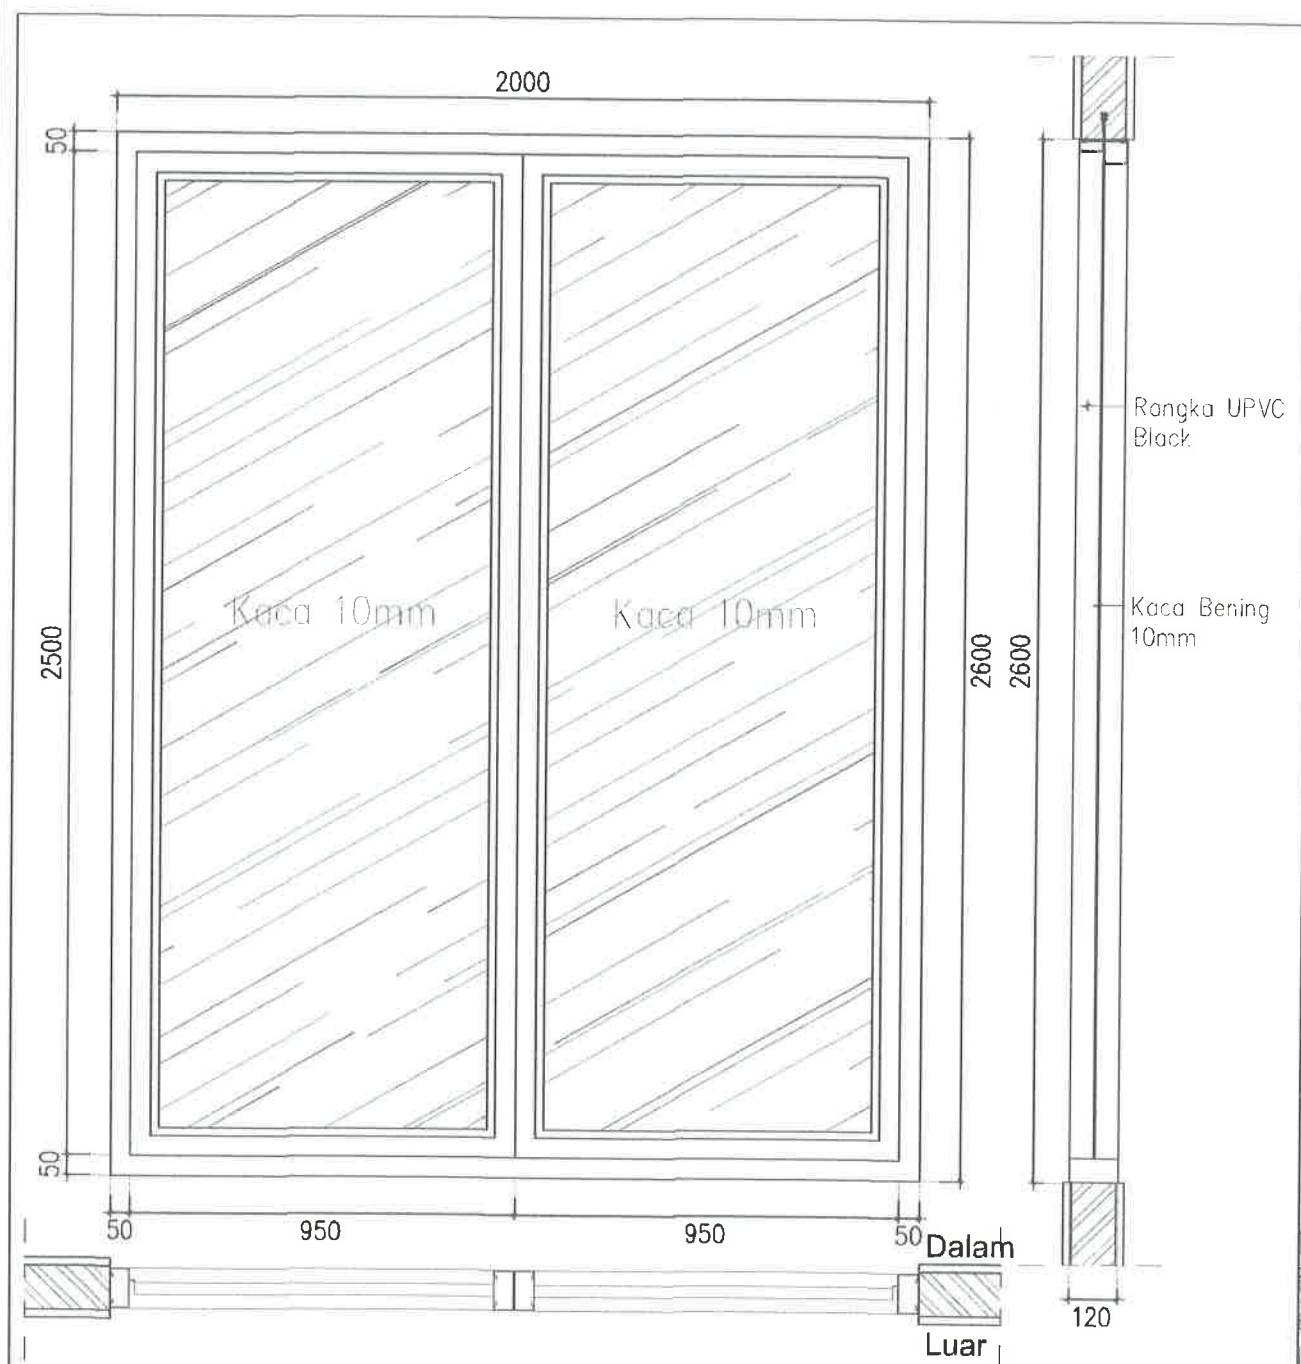

TYPE	J1
Kusen	UPVC
Rangka Daun Jendela	UPVC
Daun Jendela	UPVC
Engsel	-
Handle + Pengunci	-
Kaca	10 mm Tempered
Lokasi / Jumlah	Lantai Dasar -
	Lantai 1 6
	Lantai 2 -

TYPE	J3
Kusen	UPVC
Rangka Daun Jendela	UPVC
Daun Jendela	UPVC
Engsel	Awning (Jungkit)
Handle + Pengunci	Handle rambuncis
Kaca	10 mm Tempered
Lokasi / Jumlah	Lantai Dasar 12
	Lantai 1 11
	Lantai 2 9

DETAIL JENDELA DAN PINTU
SKALA 1 : 25



UNIVERSITAS ISLAM NEGERI WALISONGO
SEMARANG

KEGIATAN

PRASARANA PTIKIN (PNBP/BLU)

PEKERJAAN

JASA KONSULTASI PERENCANAAN
PEMBANGUNAN GEDUNG PENDIDIKAN
PROFESI TERPADU UIN SEMARANG TAHUN
2024

MENGETAHUI

Kuasa Pengguna Anggaran
UIN Walisongo Semarang

[Signature]

Perjabat Pembuat Komitmen
UIN Walisongo Semarang

Mohin Aranta, S.Ag., M.Si
NIP. 197402032000031001

DIPERIKSA OLEH :
MANAJEMEN KONTRUKSI

[Signature]

PT. MARANNU MARAYA MAINDAN
CONSULTING - ENGINEERING SERVICES

AR. H. YUNUS, ST, IAI
TEAM LEADER

TEAM LEADER

DIBUAT OLEH :
KONSULTAN PERENCANA


[Signature]

DIENGAGUNG
CONSULTANT

JABATAN	NAMA TENAGA AHLI	PARAF
TEAM LEADER	AR. WIDY SETYO EKO PUTRO, S.T., IAI	<i>[Signature]</i>
AHLI ARSITEK	AP. DUJUN RUSMANTORO, INI	<i>[Signature]</i>
AHLI STRUKTUR	NA. SRI PURWADI, ST	<i>[Signature]</i>
AHLI ELEKTRIKAL	LUGMAN ACHFAFI, MT	<i>[Signature]</i>

JUDUL GAMBAR	SKALA

KODE GAMBAR	HALAMAN	JML HALAMAN
ARS	104	


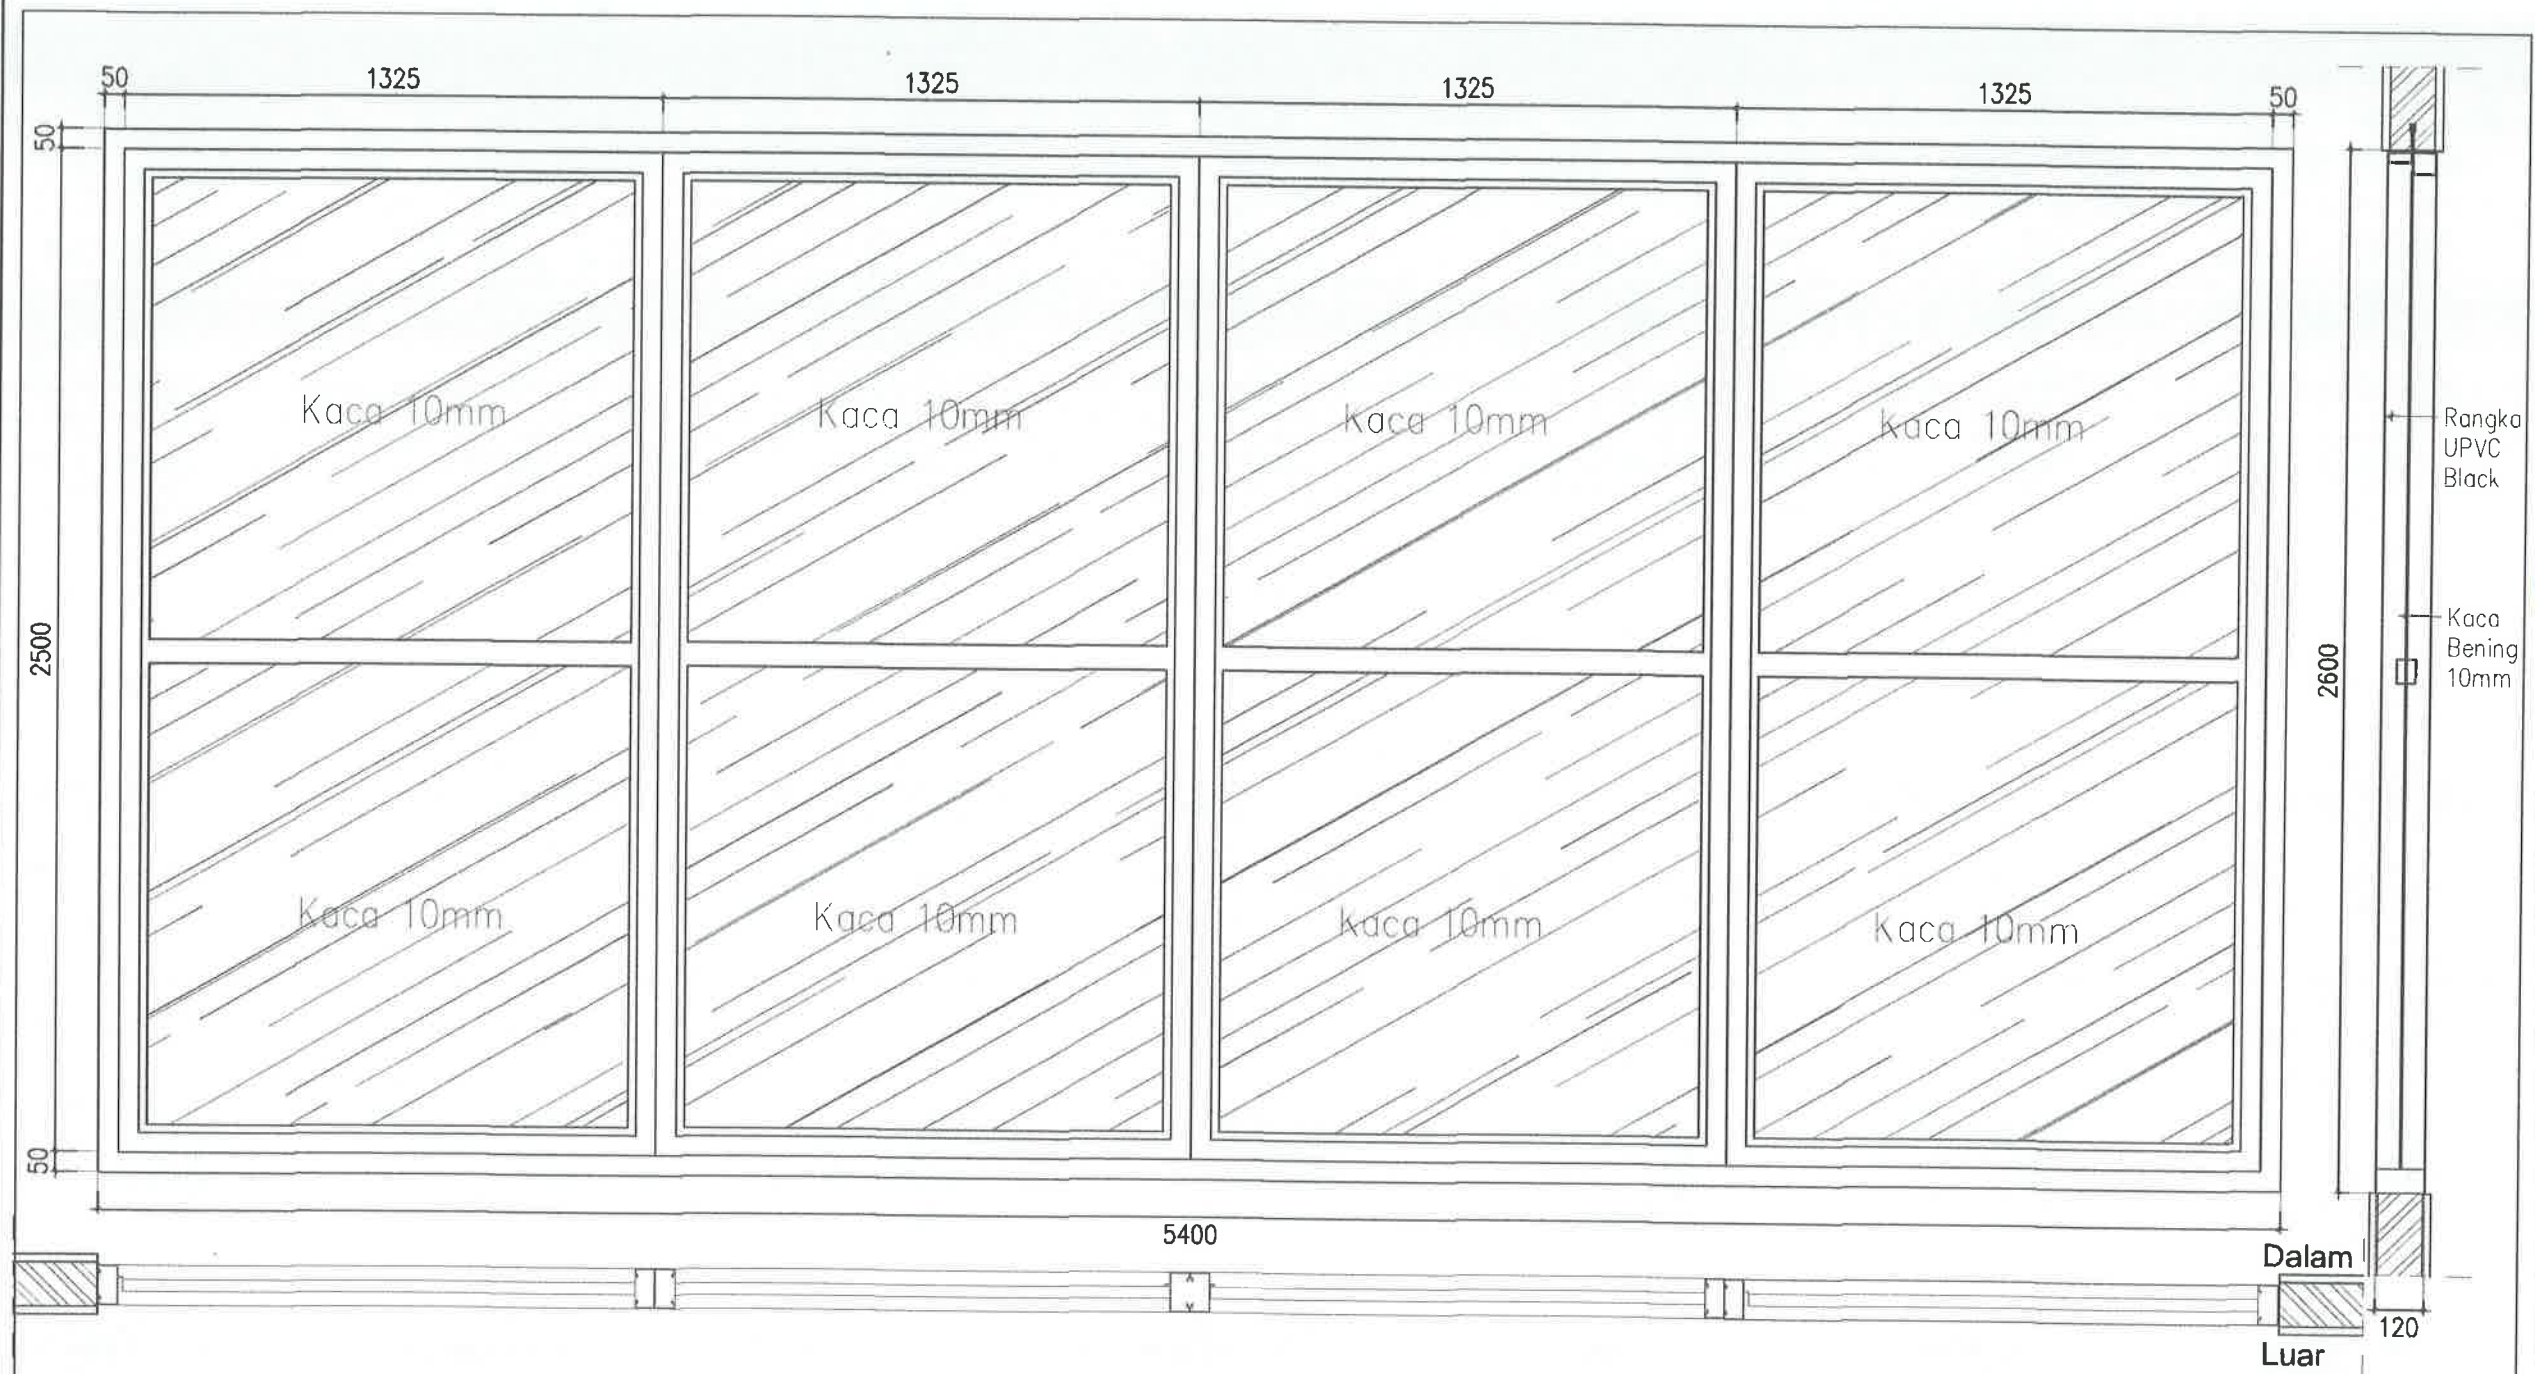


TYPE	J 2	
Kusen	UPVC	
Rangka Daun Jendela	—	
Daun Jendela	—	
Engsel	—	
Handle + Pengunci	—	
Kaca	10 mm Tempered	
Lokasi / Jumlah	Lantai Dasar	5
	Lantai 1	11
	Lantai 2	9

DETAIL JENDELA DAN PINTU
SKALA 1 : 25



UNIVERSITAS ISLAM NEGERI WALISONGO SEMARANG		
KEGIATAN		
PRASARANA PTIKIN (PNBP/BLU)		
PEKERJAAN		
JASA KONSULTASI PERENCANAAN PEMBANGUNAN GEDUNG PENDIDIKAN PROFESI TERPADU UIN SEMARANG TAHUN 2024		
MENGETAHUI Kepala Pengguna Anggaran UIN Walisongo Semarang Siti, D.N. Ratu, M.Ag NIP. 197402032000031003 REPUBLIC INDONESIA		
Pejabat Pembuat Komitmen UIN Walisongo Semarang Mahin Arnanto, S.Ag., M.Si NIP. 197402032000031001		
DIPERIKSA OLEH : MANAJEMEN KONTRUKSI		
PT. MARANNU MARAYA MAINDAN CONSULTING & PROJECTING SERVICES Pusat Bina Gedung, Jalan Raya No. 25 Semarang Kecamatan 1, Kota Semarang 50132 AR. M. YUNAN, ST, IAI TEAM LEADER		
TEAM LEADER		
DIBUAT OLEH : KONSULTAN PERENCANA		
JOKO DIENG AGUNG CONSULTANT		
JABATAN	NAMA TENAGA AHLI	PARAF
TEAM LEADER	AR. WIDYO SETYO EKO PUTRO, S.T., IAI	us
AHLI ARSITEK	AR. DUJUN RUSMIATMOKO, IAI	si
AHLI STRUKTUR	HA. SRI PURWADI, ST	sp
AHLI ELEKTERIKAL	LUQMAN ASSAFFAT, MT	lu
JUDUL GAMBAR	SKALA	
KODE GAMBAR	HALAMAN	JML HALAMAN
ARS	105	

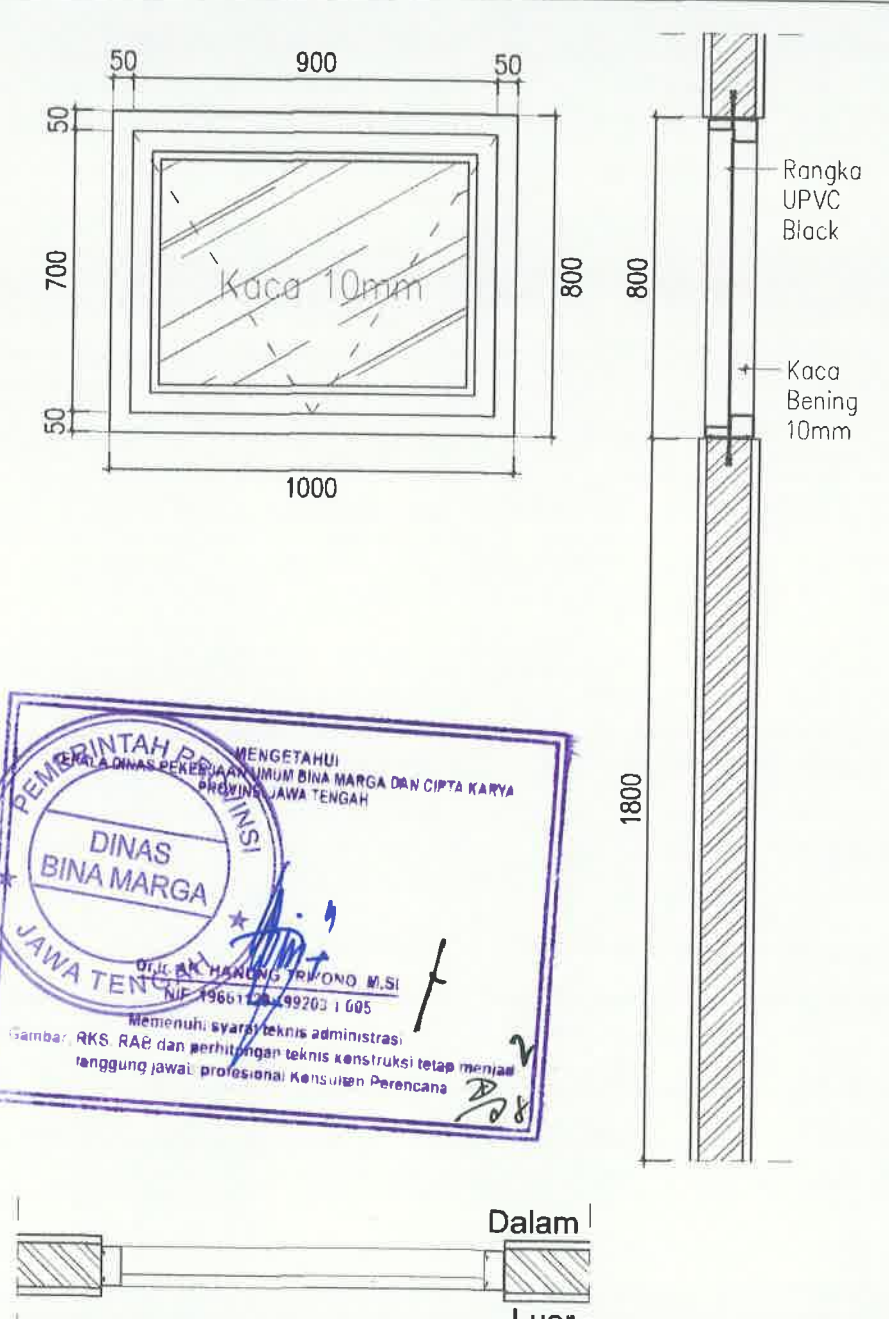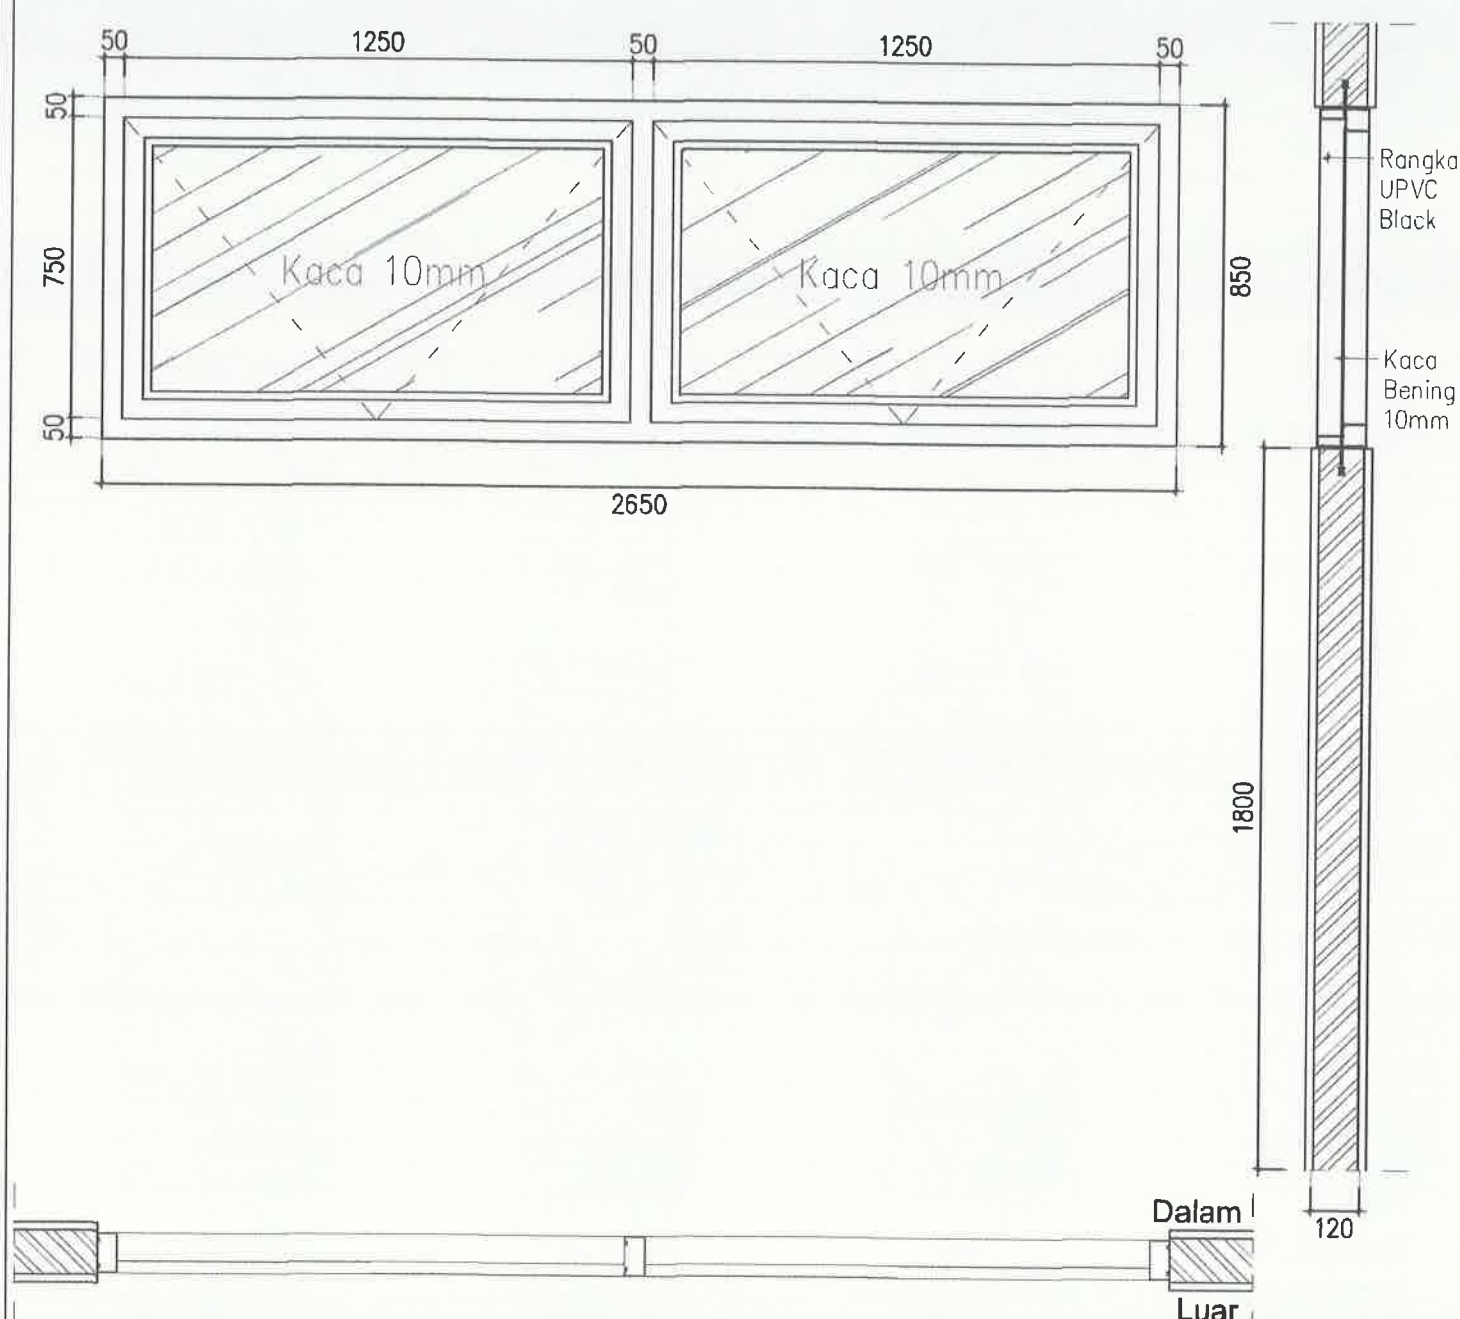

TYPE	J 4	
Kusen	UPVC	
Rangka Daun Jendela	UPVC	
Daun Jendela	UPVC	
Engsel	Awning (Jungkit)	
Handle + Pengunci	Handle Rambuncis	
Kaca	10 mm Tempered	
Lokasi / Jumlah	Lantai Dasar	2
	Lantai 1	-
	Lantai 2	2

TYPE	J 6	
Kusen	UPVC	
Rangka Daun Jendela	UPVC	
Daun Jendela	UPVC	
Engsel	Awning (Jungkit)	
Handle + Pengunci	Handle Rambuncis	
Kaca	10 mm Tempered	
Lokasi / Jumlah	Lantai Dasar	4
	Lantai 1	7
	Lantai 2	6

DETAIL JENDELA DAN PINTU
SKALA 1 : 25



UNIVERSITAS ISLAM NEGERI WALISONGO
SEMARANG

KEGIATAN

PRASARANA PTIN (PNBP/BLU)

PEKERJAAN

JASA KONSULTASI PERENCANAAN
PEMBANGUNAN GEDUNG PENDIDIKAN
PROFESI TERPADU UIN SEMARANG TAHUN
2024

MENGETAHUI

Kuasa Pengguna Anggaran
UIN Walisongo Semarang


Mahin Arnganto, S.Ag., M.Si
NIP. 197402032000031001

DIPERIKSA OLEH :
MANAJEMEN KONTRUKSI


AR. M. YERAN, ST, IAI
TEAM LEADER

TEAM LEADER


DIBUAT OLEH :
KONSULTAN PERENCANA


JOKO DIENG AGUNG
CONSULTANT

JABATAN	NAMA TENAGA AHLI	PARAF
TEAM LEADER	AR. WIDYO SETYO EKO PUTRO, S.T, IAI	us
AHLI ARSITEK	AR. DUJUN RUSMIAMOKO, IAI	di
AHLI STRUKTUR	NA. SRI PURWADI, ST	sp
AHLI ELEKTRIKAL	LUQMAN ASSAFFAT, MT	lw

JUDUL GAMBAR	SKALA

KODE GAMBAR	HALAMAN	JML HALAMAN
ARS	106	

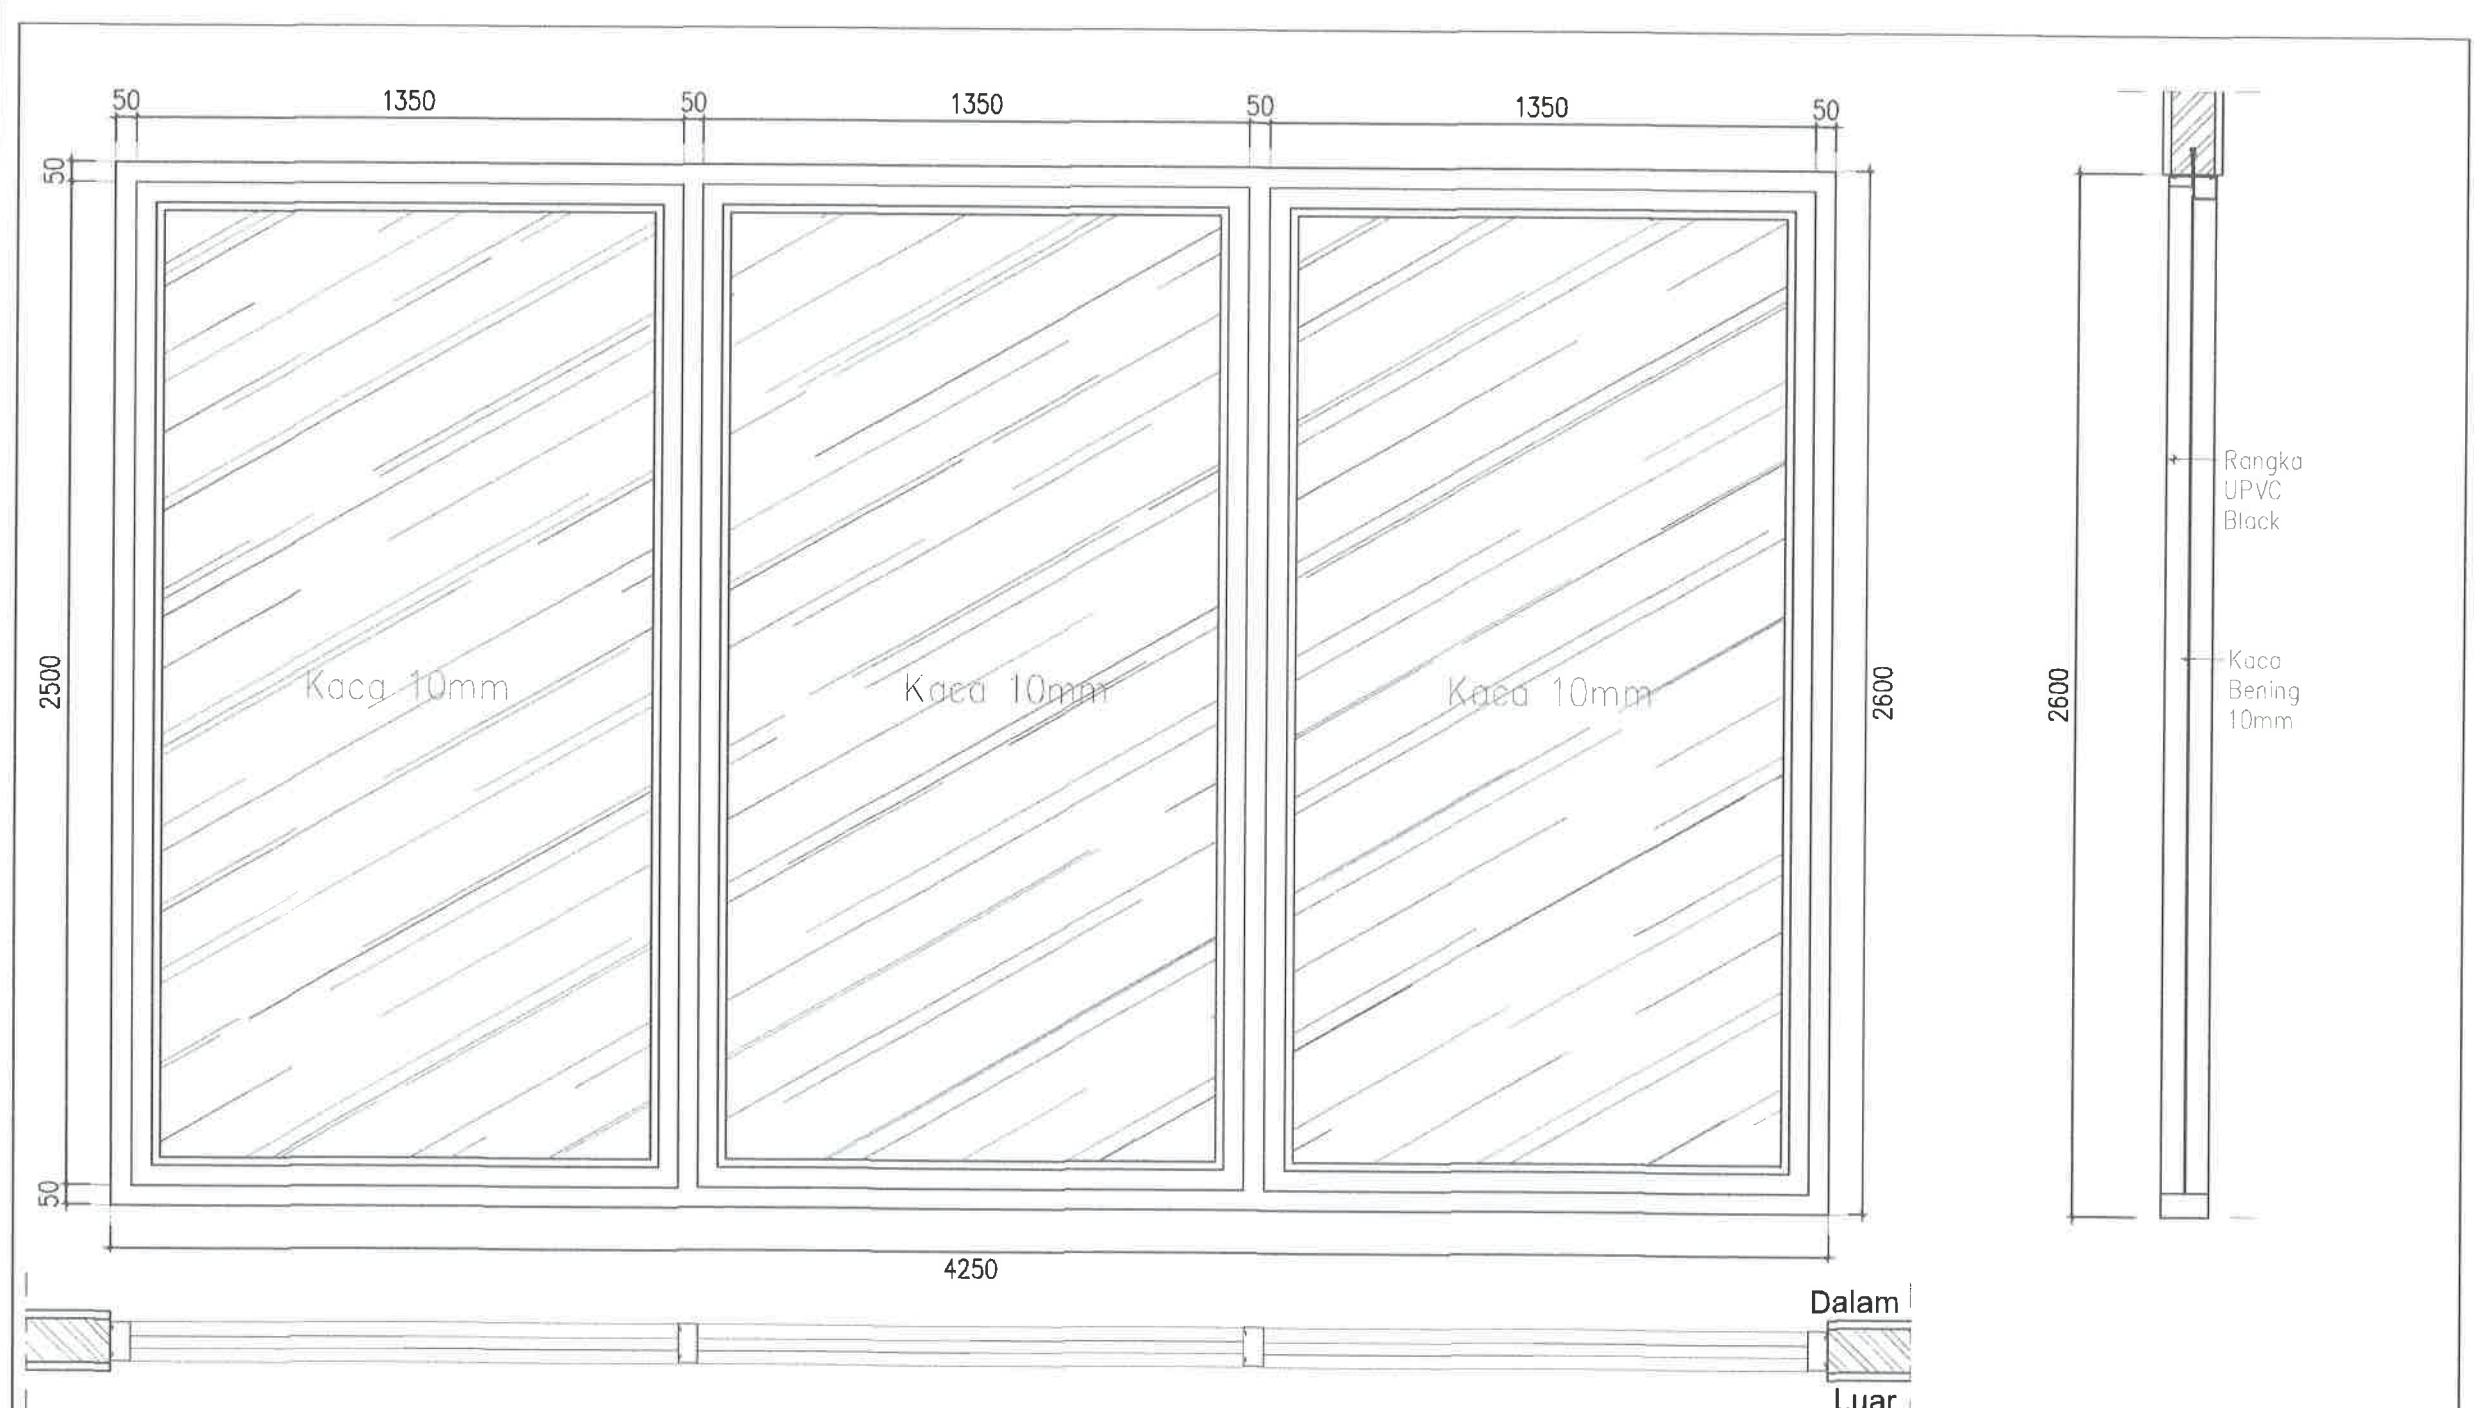

TYPE		J 5	
Kusen	UPVC		
Rangka Daun Jendela	UPVC		
Daun Jendela	UPVC		
Engsel	—		
Handle + Pengunci	—		
Kaca	10 mm Tempered		
Lokasi / Jumlah	Lantai Dasar	11	
	Lantai 1	2	
	Lantai 2	2	



DETAIL JENDELA DAN PINTU
SKALA 1 : 25



UNIVERSITAS ISLAM NEGERI WALISONGO
SEMARANG

KEGIATAN

PRASARANA PTKN (PNBP/BLU)

PEKERJAAN

JASA KONSULTASI PERENCANAAN
PEMBANGUNAN GEDUNG PENDIDIKAN
PROFESI TERPADU UIN SEMARANG TAHUN
2024



MANAJEMEN
Kantor Pengguna Anggaran
UIN Walisongo Semarang

MAHIN ARNANTO, S.A., M.Si
NIP. 197402032000031001

DIPERIKSA OLEH :
MANAJEMEN KONTRUKSI



PT. MARANNU MARAYA MAINDAN
CONSULTING - ENGINEERING SERVICES
Pusat Studi dan Riset Cluster Masaka No. 30 Semarang
Koridor 1 - Industri Regional dan Perkotaan



DR. H. YUNANI, ST. (T) ST
TEAM LEADER

TEAM LEADER

DIBUAT OLEH :
KONSULTAN PERENCANA




DIENAGUNG
CONSULTANT

JABATAN	NAMA TENAGA AHLI	PARAF
TEAM LEADER	AR. WIDYO SETYO EKO PUTRO, S.T., IAI	us
AHLI ARSITEK	AR. OZUJUN RUSMI IMOKO, IAI	us
AHLI STRUKTUR	HA. SRI PURWADI, ST	us
AHLI ELEKTRIKAL	LUQMAN ASSAFFAT, MT	us

JUDUL GAMBAR	SKALA

KODE GAMBAR	HALAMAN	JML HALAMAN
ARS	107	

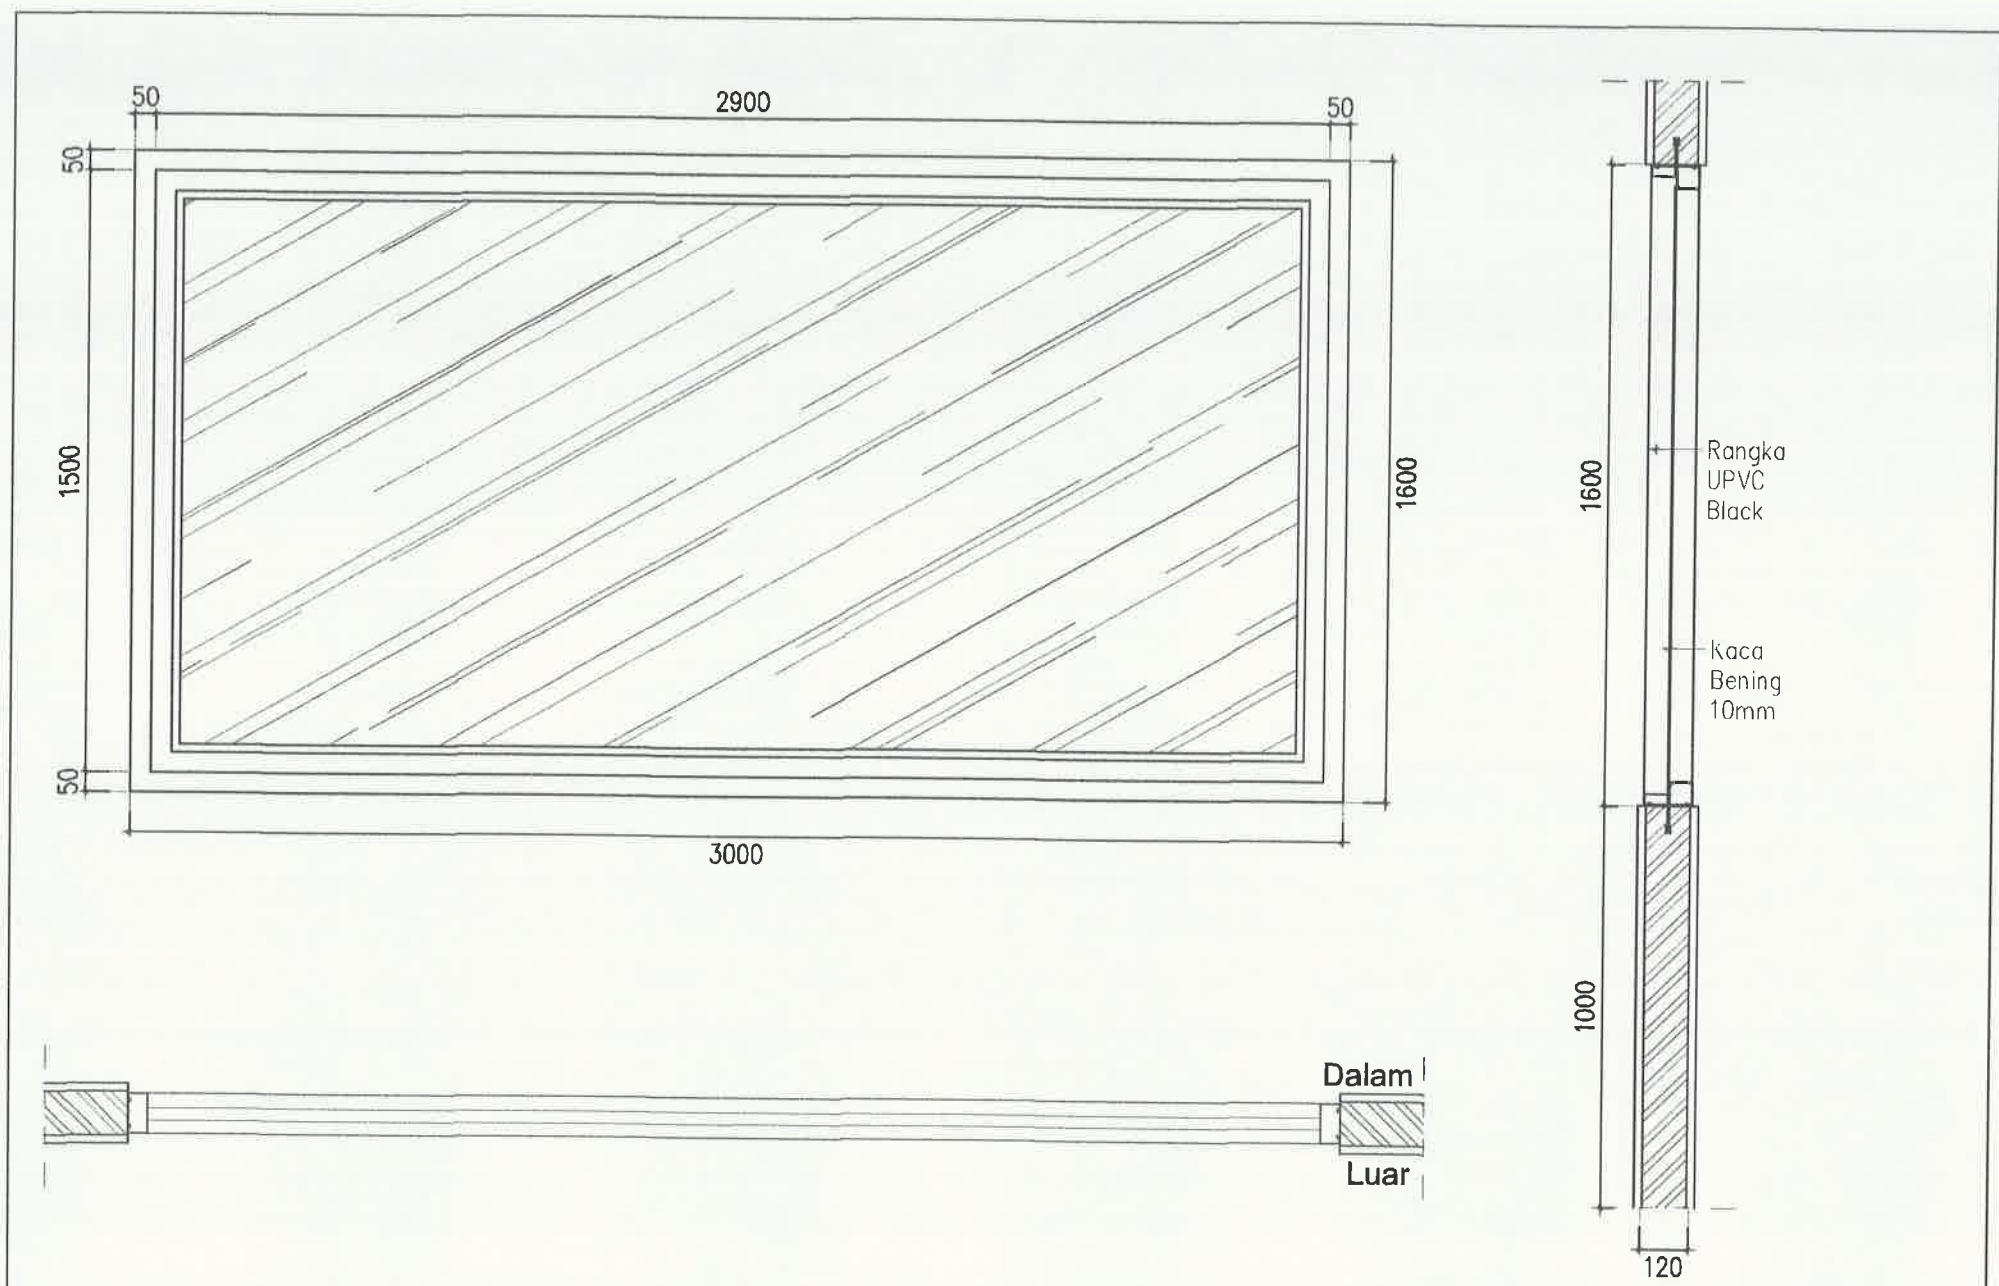

TYPE		J 7	
Kusen		UPVC	
Rangka Daun Jendela		UPVC	
Daun Jendela		UPVC	
Engsel		-	
Handle + Pengunci		-	
Kaca		10 mm Tempered	
Lokasi / Jumlah	Lantai Dasar	-	
	Lantai 1	-	
	Lantai 2	1	



DETAIL JENDELA DAN PINTU
SKALA 1 : 25



UNIVERSITAS ISLAM NEGERI WALISONGO
SEMARANG

KEGIATAN

PRASARANA PTKIN (PNBP/BLU)

PEKERJAAN

JASA KONSULTASI PERENCANAAN
PEMBANGUNAN GEDUNG PENDIDIKAN
PROFESI TERPADU UIN SEMARANG TAHUN
2024



MENGETAHUI
Kuasa Pengguna Anggaran
UIN Walisongo Semarang
Pranata Yudha Pratomo, S.Pd, M.Pd
NIP. 197402032000031003
Pejabat Pembuat Komitmen
UIN Walisongo Semarang

Mahin Arnanto, S.Ag., M.Si
NIP. 197402032000031001

DIPERIKSA OLEH :
MANAJEMEN KONTRUKSI



PT. MARANNU MARAYA MAINDAN
CONSULTING - ENGINEERING SERVICES
Pusat Riset dan Inovasi Jalan Raya No. 10 Semarang
Kecamatan Gajahmungkur, Kota Semarang 50132

AR. H. HURN. ST. IAI
TEAM LEADER

TEAM LEADER

DIBUAT OLEH :
KONSULTAN PERENCANA



JOKO STUDIO ST. IAI
CONSULTANT

JABATAN	NAMA TENAGA AHLI	PARAF
TEAM LEADER	AR. WIDYO SETYO EKO PUTRO, ST. IAI	us
AHLI ARSITEK	AR. DUJUN RUSMIATMOJO, IAI	di
AHLI STRUKTUR	HA. SRI PURWADI, ST	sp
AHLI ELEKTRIKAL	LUQMAN ASSAFFAT, MT	is




JUDUL GAMBAR	SKALA

KODE GAMBAR	HALAMAN	JML HALAMAN
ARS	108	

PLAT BESI 15 cm T= 3mm
FINISHING CAT BESI YELLOW

BESI HOLLOW 4x4 cm
FINISHING CAT BESI YELLOW

RALING BESI HOLLOW 4x4 cm
FINISHING CAT BESI YELLOW

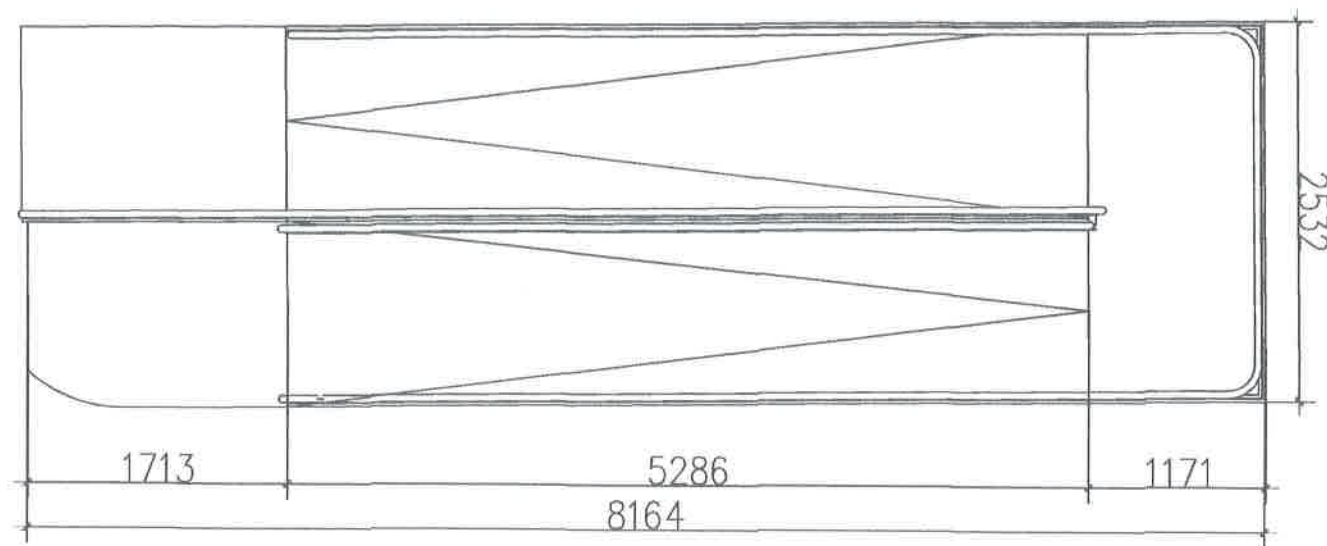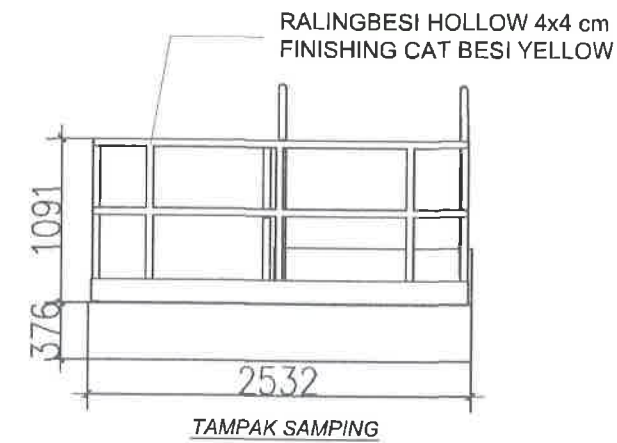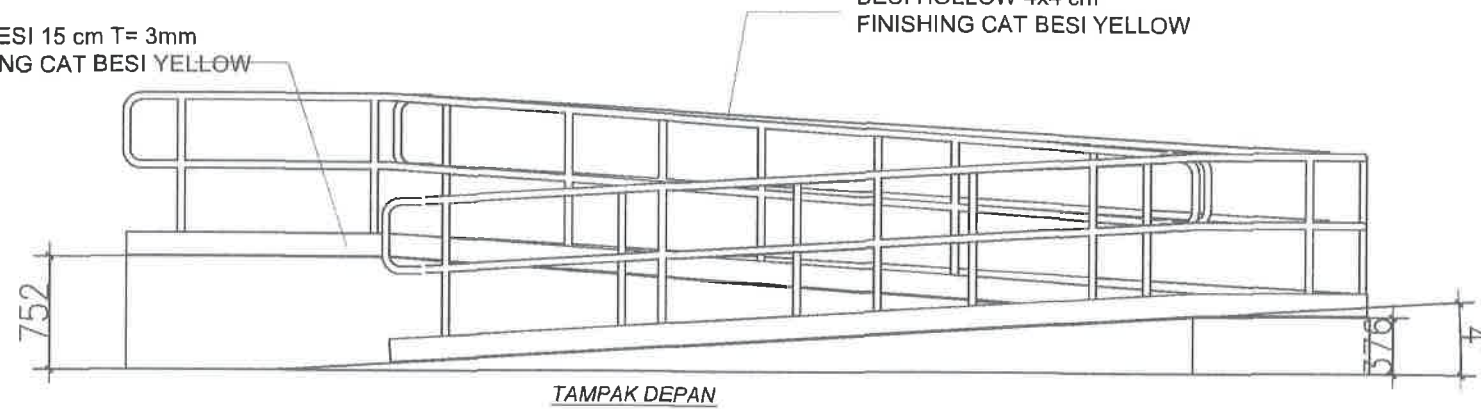

TAMPAK ATAS

DETAIL RAM LOBBY
SKALA 1 : 50



UNIVERSITAS ISLAM NEGERI WALISONGO
SEMARANG

KEGIATAN

PRASARANA PTIKIN (PNBP/BLU)

PEKERJAAN

JASA KONSULTASI PERENCANAAN
PEMBANGUNAN GEDUNG PENDIDIKAN
PROFESI TERPADU UIN SEMARANG TAHUN
2024



Perjabat Pembuat Komitmen
UIN Walisongo Semarang

Mohin Arianto, S.Ag., M.Si
NIP. 197402032000031001

DIPERIKSA OLEH :
MANAJEMEN KONTRUKSI



AR. M. MARANNU, ST, IAI
TEAM LEADER

TEAM LEADER

DIBUAT OLEH :
KONSULTAN PERENCANA



JOKO CONSULTANT
LEADER

JABATAN	NAMA TENAGA AHLI	PARAF
TEAM LEADER	AR. WIDYO SETYO EKO PUTRO, S.T., IAI	us
AHLI ARSITEK	MR. DUJUH RUSKIMOKO, IAI	as
AHLI STRUKTUR	MR. SRI PURWADI, ST	sp
AHLI ELEKTRIKAL	LUQMAN ASSAFFAT, MT	w

JUDUL GAMBAR		SKALA
KODE GAMBAR	HALAMAN	JML HALAMAN
ARS	109	



UNIVERSITAS ISLAM NEGERI WALISONGO
SEMARANG

KEGIATAN

PRASARANA PTIKIN (PNBP/BLU)

PEKERJAAN

JASA KONSULTASI PERENCANAAN
PEMBANGUNAN GEDUNG PENDIDIKAN
PROFESI TERPADU UIN SEMARANG TAHUN
2024

MENGETAHUI

Ruas Pengantar Anggaran
UIN Walisongo Semarang

UIN WALISONGO
SEMARANG

REPUBLIC OF INDONESIA

Rektor Pembina Komitmen
UIN Walisongo Semarang

Mohd. Arianto, S.Ag., M.Si
NIP. 197402032000031001

DIPERIKSA OLEH :
MANAJEMEN KONTRUKSI



AR. M. MARANNU, ST, IAI
TEAM LEADER

TEAM LEADER

DIBUAT OLEH :
KONSULTAN PERENCANA



DIENGAGUNG

JABATAN	NAMA	TENAGA AHLI	PARAF
TEAM LEADER	AR. RENDY SETYO EKO PUTRO,	D.T., IAI	us
AHLI ARSITEK	AM. DUDUH RUSMANIMOKO, IAI		us
AHLI STRUKTUR	NA. SRI PURWADI, ST		us
AHLI ELEKTRIKAL	LUQMAN ASSAFFAT, MT		us

JUDUL GAMBAR

SKALA

KODE GAMBAR

HALAMAN

JML HALAMAN

ARS


112

PLAT BESI 15 cm T= 3mm
FINISHING CAT BESI YELLOW


BESI HOLLOW 4x4 cm
FINISHING CAT BESI YELLOW

PLAT BESI 15 cm T= 3mm
FINISHING CAT BESI YELLOW


BESI HOLLOW 4x4 cm
FINISHING CAT BESI YELLOW

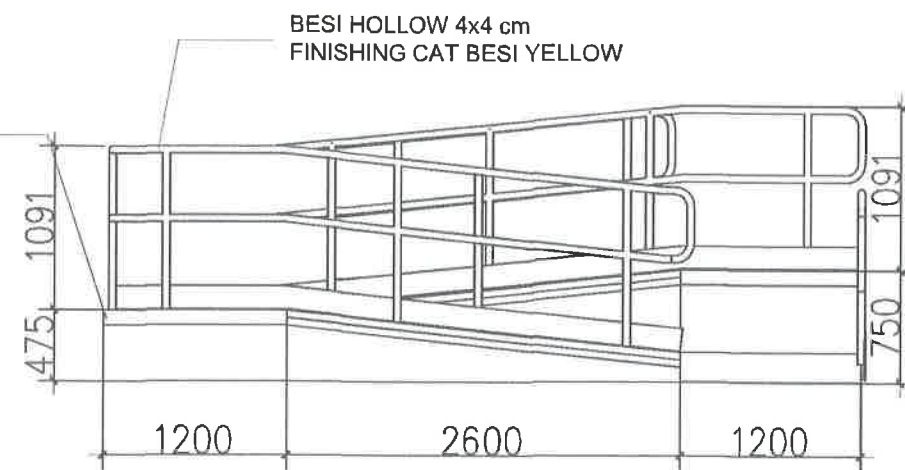

TAMPAK DEPAN

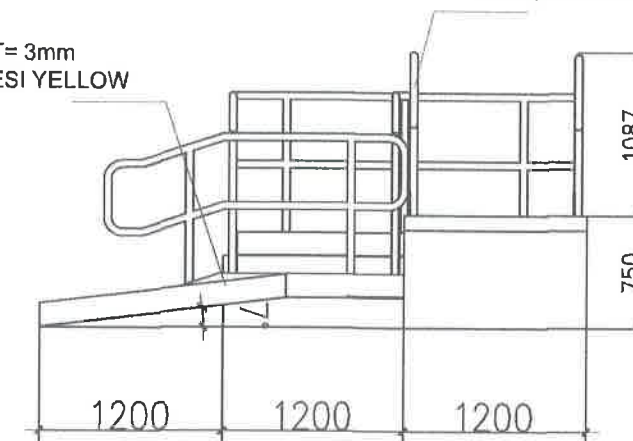


TAMPAK SAMPIING

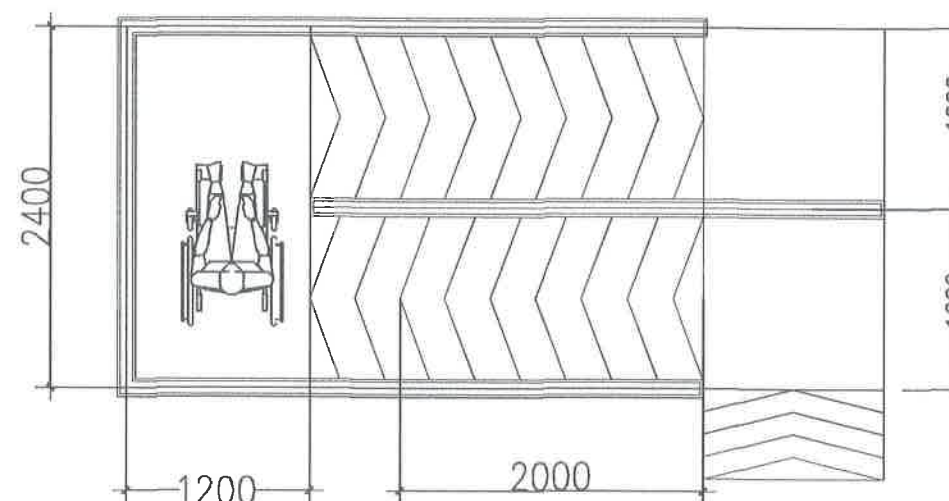

TAMPAK ATAS




DETAIL RAM SIDE ENTERANCE A
SKALA 1 : 50

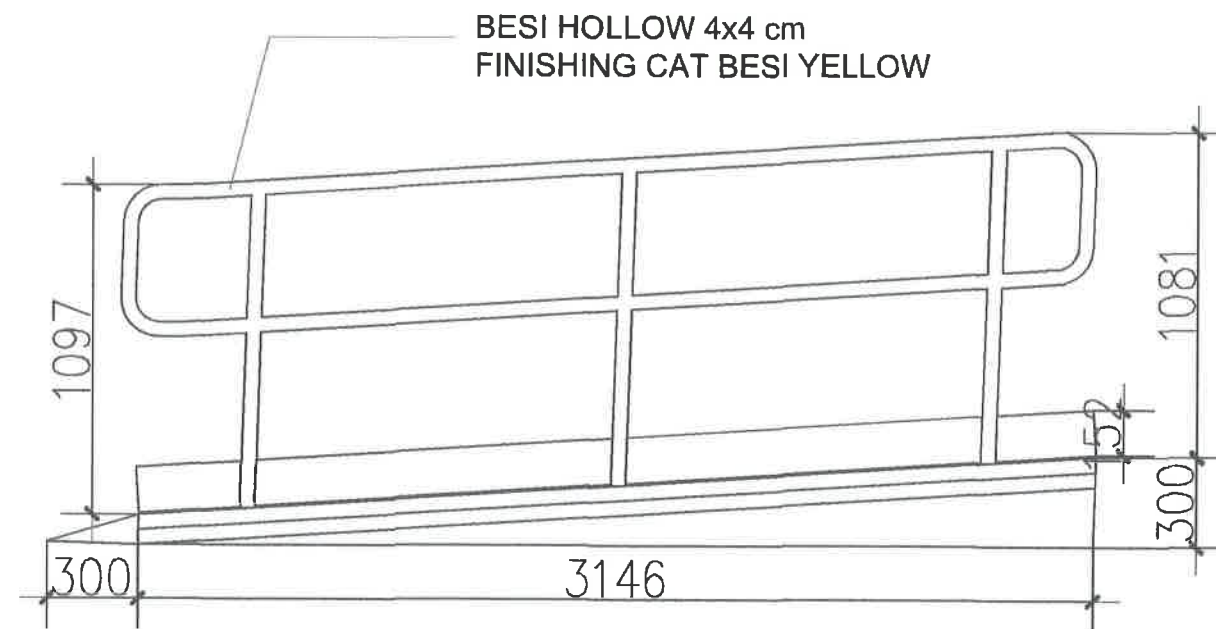


TAMPAK SAMPING

PLAT BESI 15 cm T= 3mm
FINISHING CAT BESI YELLOW

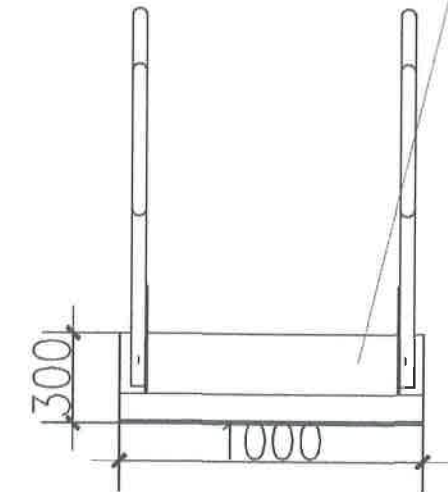

TAMPAK DEPAN

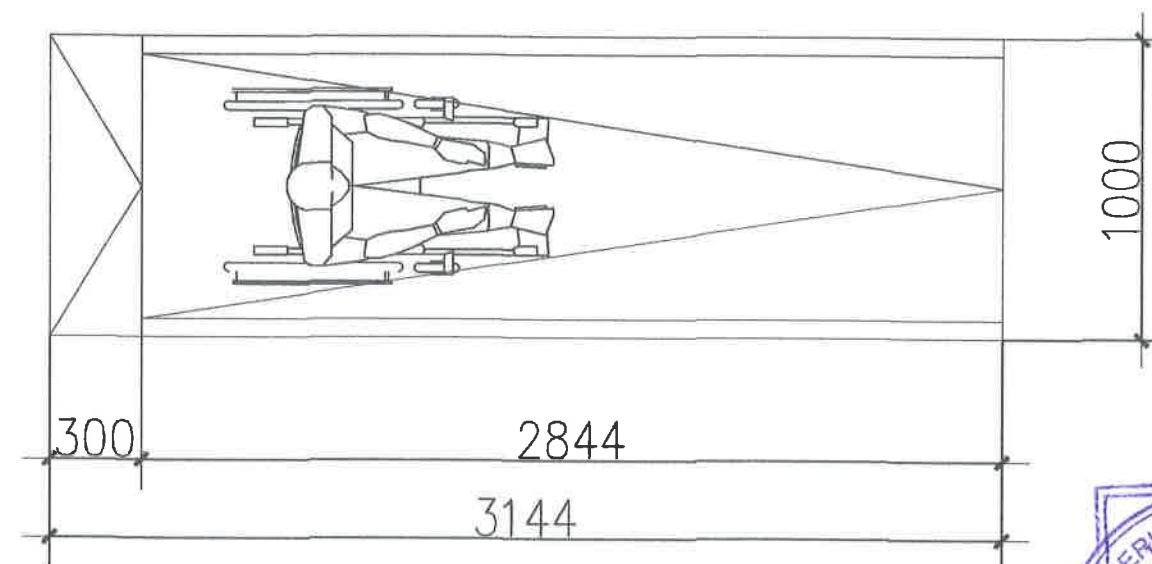

TAMPAK ATAS



UNIVERSITAS ISLAM NEGERI WALISONGO
SEMARANG

KEGIATAN

PRASARANA PTKIN (PNBP/BLU)

PEKERJAAN

JASA KONSULTASI PERENCANAAN
PEMBANGUNAN GEDUNG PENDIDIKAN
PROFESI TERPADU UIN SEMARANG TAHUN
2024



Pejabat Pembuat Komitmen
UIN Walisongo Semarang

Mohin Aranto, S.Ag., M.Si
NIP. 197402032000031001

DIPERIKSA OLEH :
MANAJEMEN KONTRUKSI



AP. M. TUNAN, ST., IAI
TEAM LEADER

TEAM LEADER

DIBUAT OLEH :
KONSULTAN PERENCANA



JABATAN	NAMA TENAGA AHLI	PARAF
TEAM LEADER	AR. BUDYO SETYO EKO PUTRO, ST., IAI	AR
AHLI ARSITEK	AR. DUJUN RUSMIAMOKO, IAI	DU
AHLI STRUKTUR	NA. SRI PURWADI, ST	SP
AHLI ELEKTRIKAL	LUQMAN ASSAFFAT, MT	LU

JUDUL GAMBAR		SKALA
KODE GAMBAR	HALAMAN	JML HALAMAN
ARS	112	