



KEMENTERIAN AGAMA
UNIVERSITAS ISLAM NEGERI WALISONGO

Jl. Walisongo, No.3-5. Telp. (024) 7604554, Fax. (024) 7601293
Semarang - 50185

GAMBAR KERJA

PEKERJAAN

PEMBANGUNAN GEDUNG PARKIR UIN WALISONGO SEMARANG
TAHUN 2024

LOKASI

UIN WALISONGO SEMARANG


TAHUN ANGGARAN 2024



CV. GLOBAL DISAIN

KONSULTAN TEKNIK PERENCANAAN & PENGAWASAN

Jl. Dinas Mas Utara IV No. 34 Kec. Tembalang - Semarang

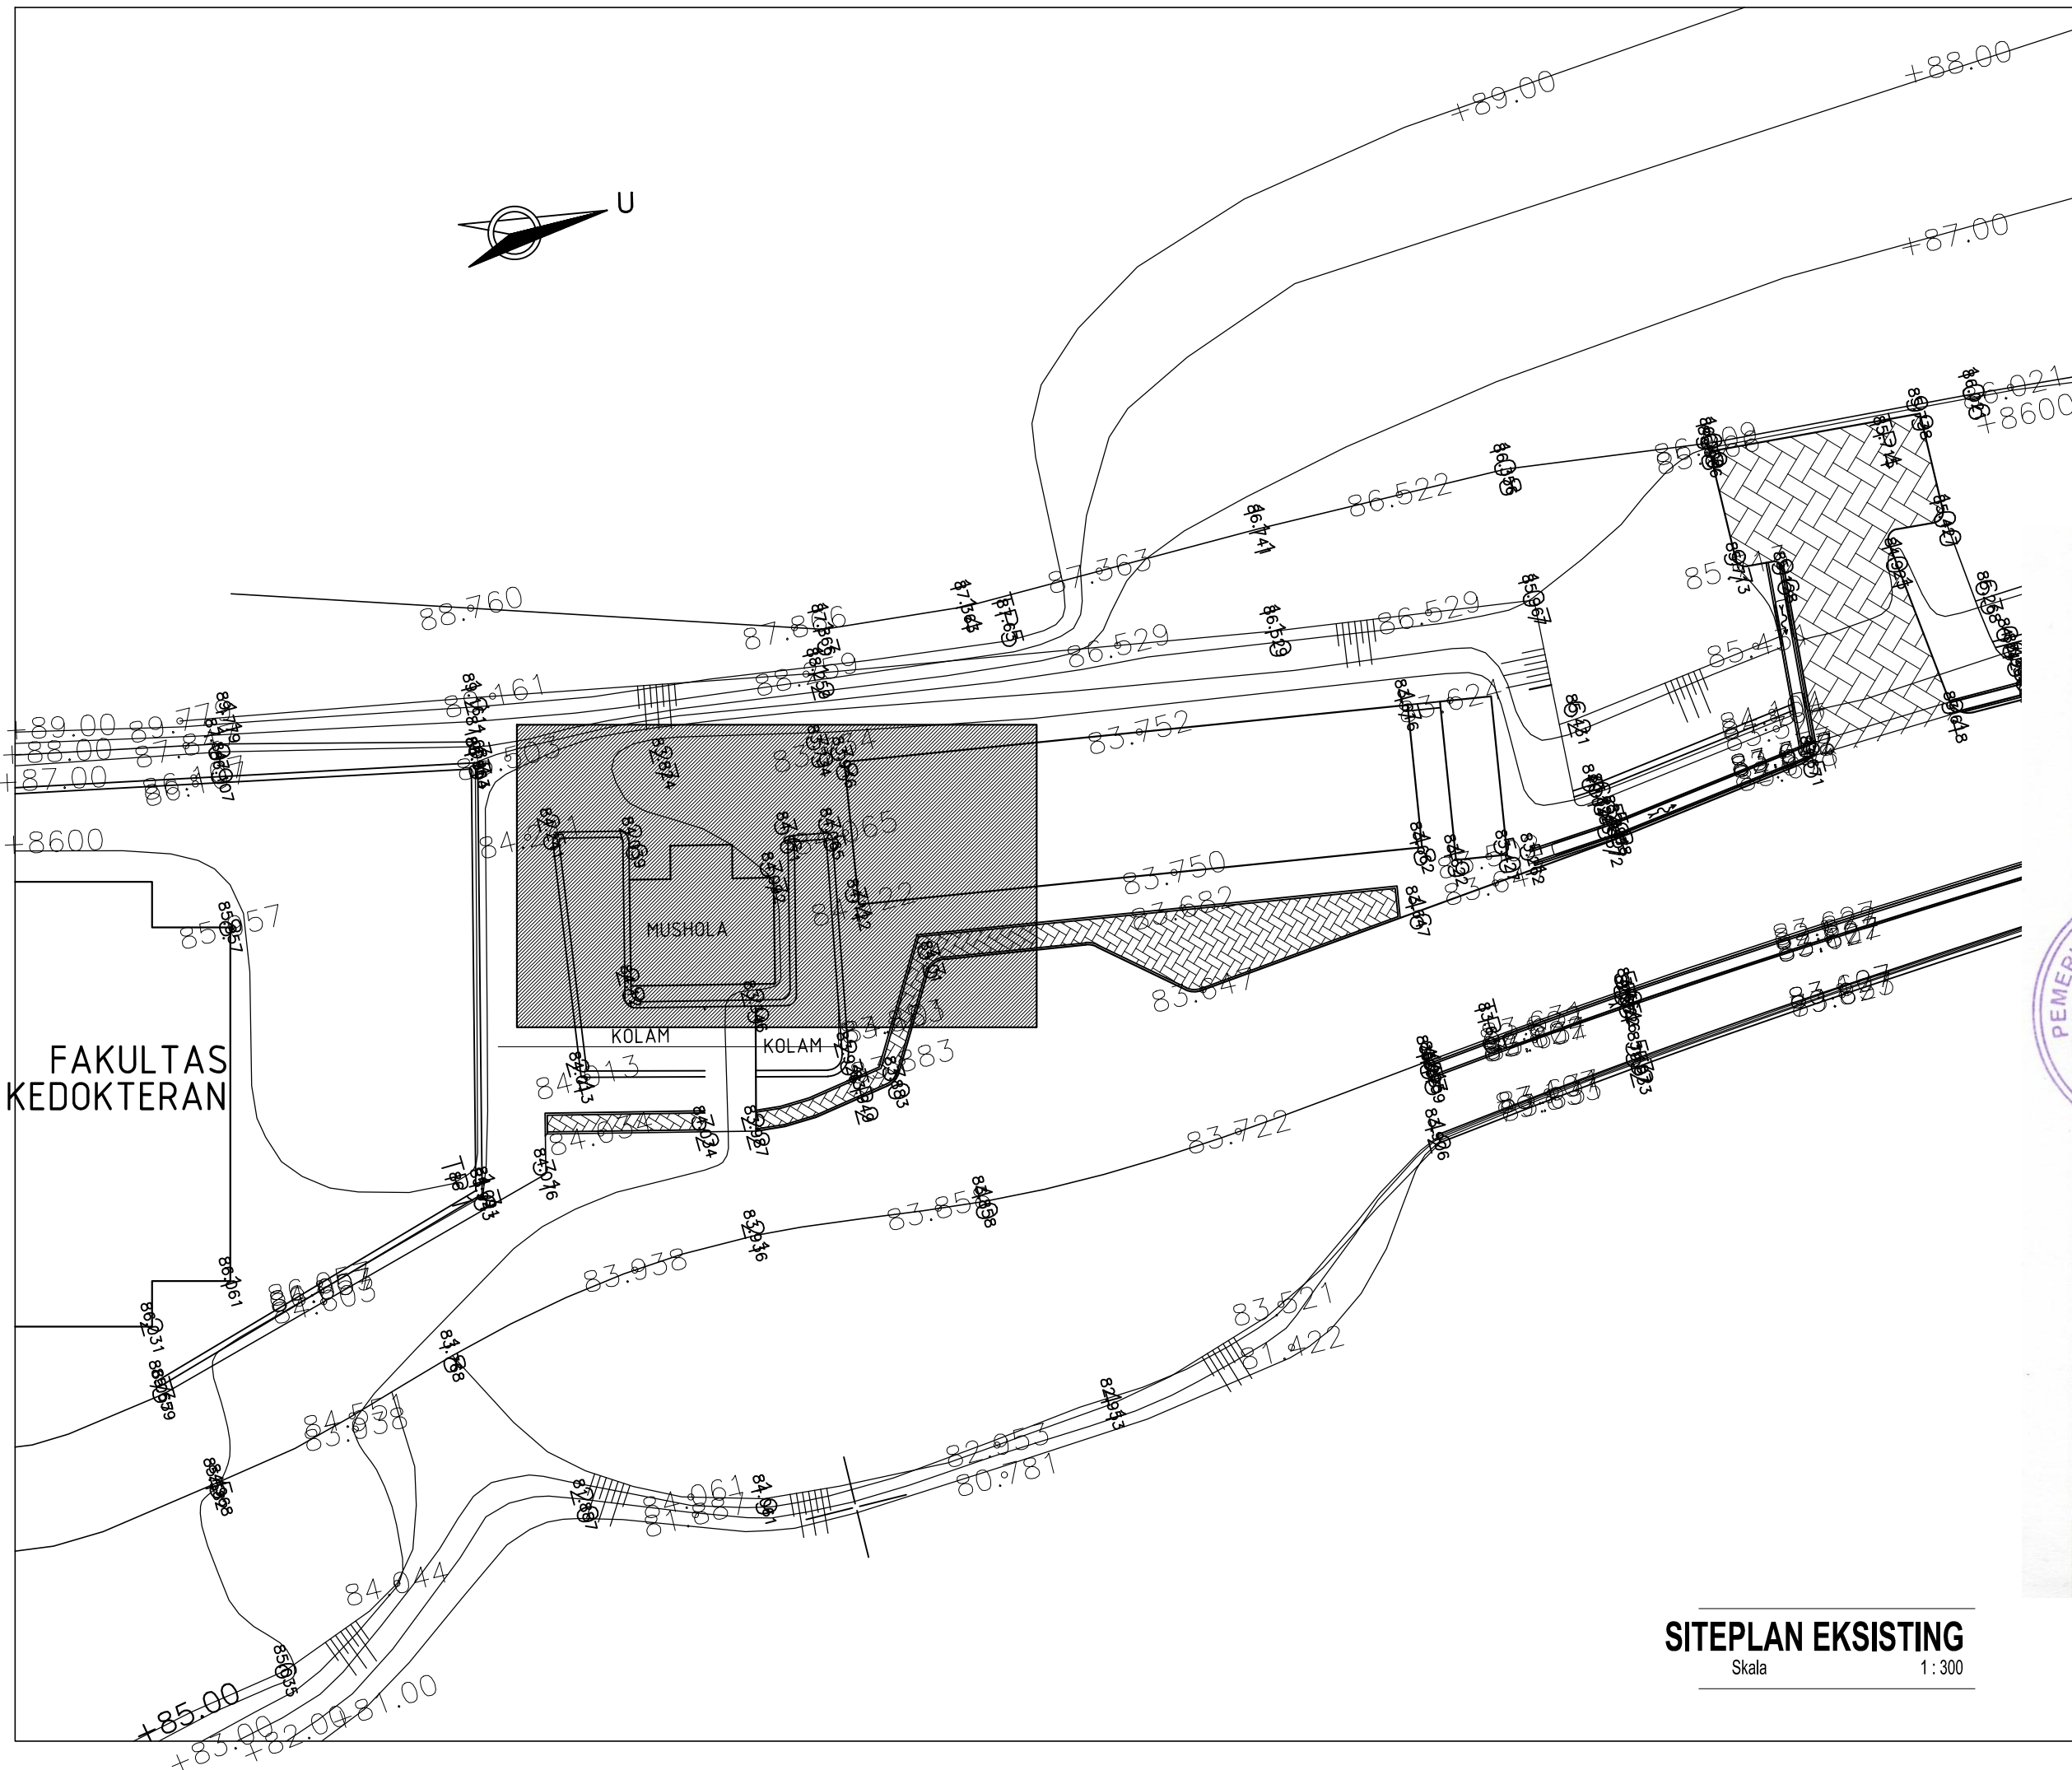

SITEPLAN EKSTING
Skala 1 : 300



WALISONGO
KEMENTERIAN AGAMA
UNIVERSITAS ISLAM NEGERI WALISONGO
Jl. Walisongo, No.3-5, Telp. (024) 7604554, Fax. (024) 7601293
Semarang - 50185

KEGIATAN
PENINGKATAN AKSES MUTU RELEVANSI DAN DAYA SAING PENDIDIKAN TINGGI KEAGAMAAN ISLAM

PEKERJAAN
PEMBANGUNAN GEDUNG PARKIR UIN WALISONGO SEMARANG TAHUN 2024

LOKASI
UIN WALISONGO SEMARANG

TAHUN ANGGARAN 2024


MENGETAHUI / MENYETUJUI
Pjabat Pembuat Komitmen (PPK)
UIN Walisongo Semarang
MAHIN ARNANTO, S. Ag., M.Si
NIP. 19740203 200003 1 001

MENGETAHUI
PEKERJAAN UMUM BINA MARGA DAN CIPTA KARYA
PROVINSI JAWA TENGAH
NEPALI BUANG
SARANA PRASARANA PERMUKAAN DAN BANGUNAN GEDUNG
INDARTO WIDYATMOKO, ST. MT
NIP. 19651024 199603 1 004
Mengetahui syarat teknis dan administrasi
dan perhitungan teknis konstruksi tetap menjadi
tanggungjawab profesional Konsultan Perencana

CV. GLOBAL DISAIN
KONSULTAN TEKNIK PERENCANAAN & PENGAWASAN
Jl. Dinas Mas Utara IV No. 34 Kec. Tembalang - Semarang

DIBUAT OLEH :
Konsultan perencana
CV. GLOBAL DISAIN
TUTUT WIDYATMOKO, ST
Direktur

TEAM LEADER	BAMBANG HARYANTO, ST	
TA. SIPIL	JOKO SISWANTO, ST	
TA. ARSITEKTUR	B. EKO AGUS WIBOWO, ST	
JUDUL GAMBAR		SKALA
SITEPLAN EKSTING		1 : 300
KODE GAMBAR	STP	NOMOR GAMBAR 01

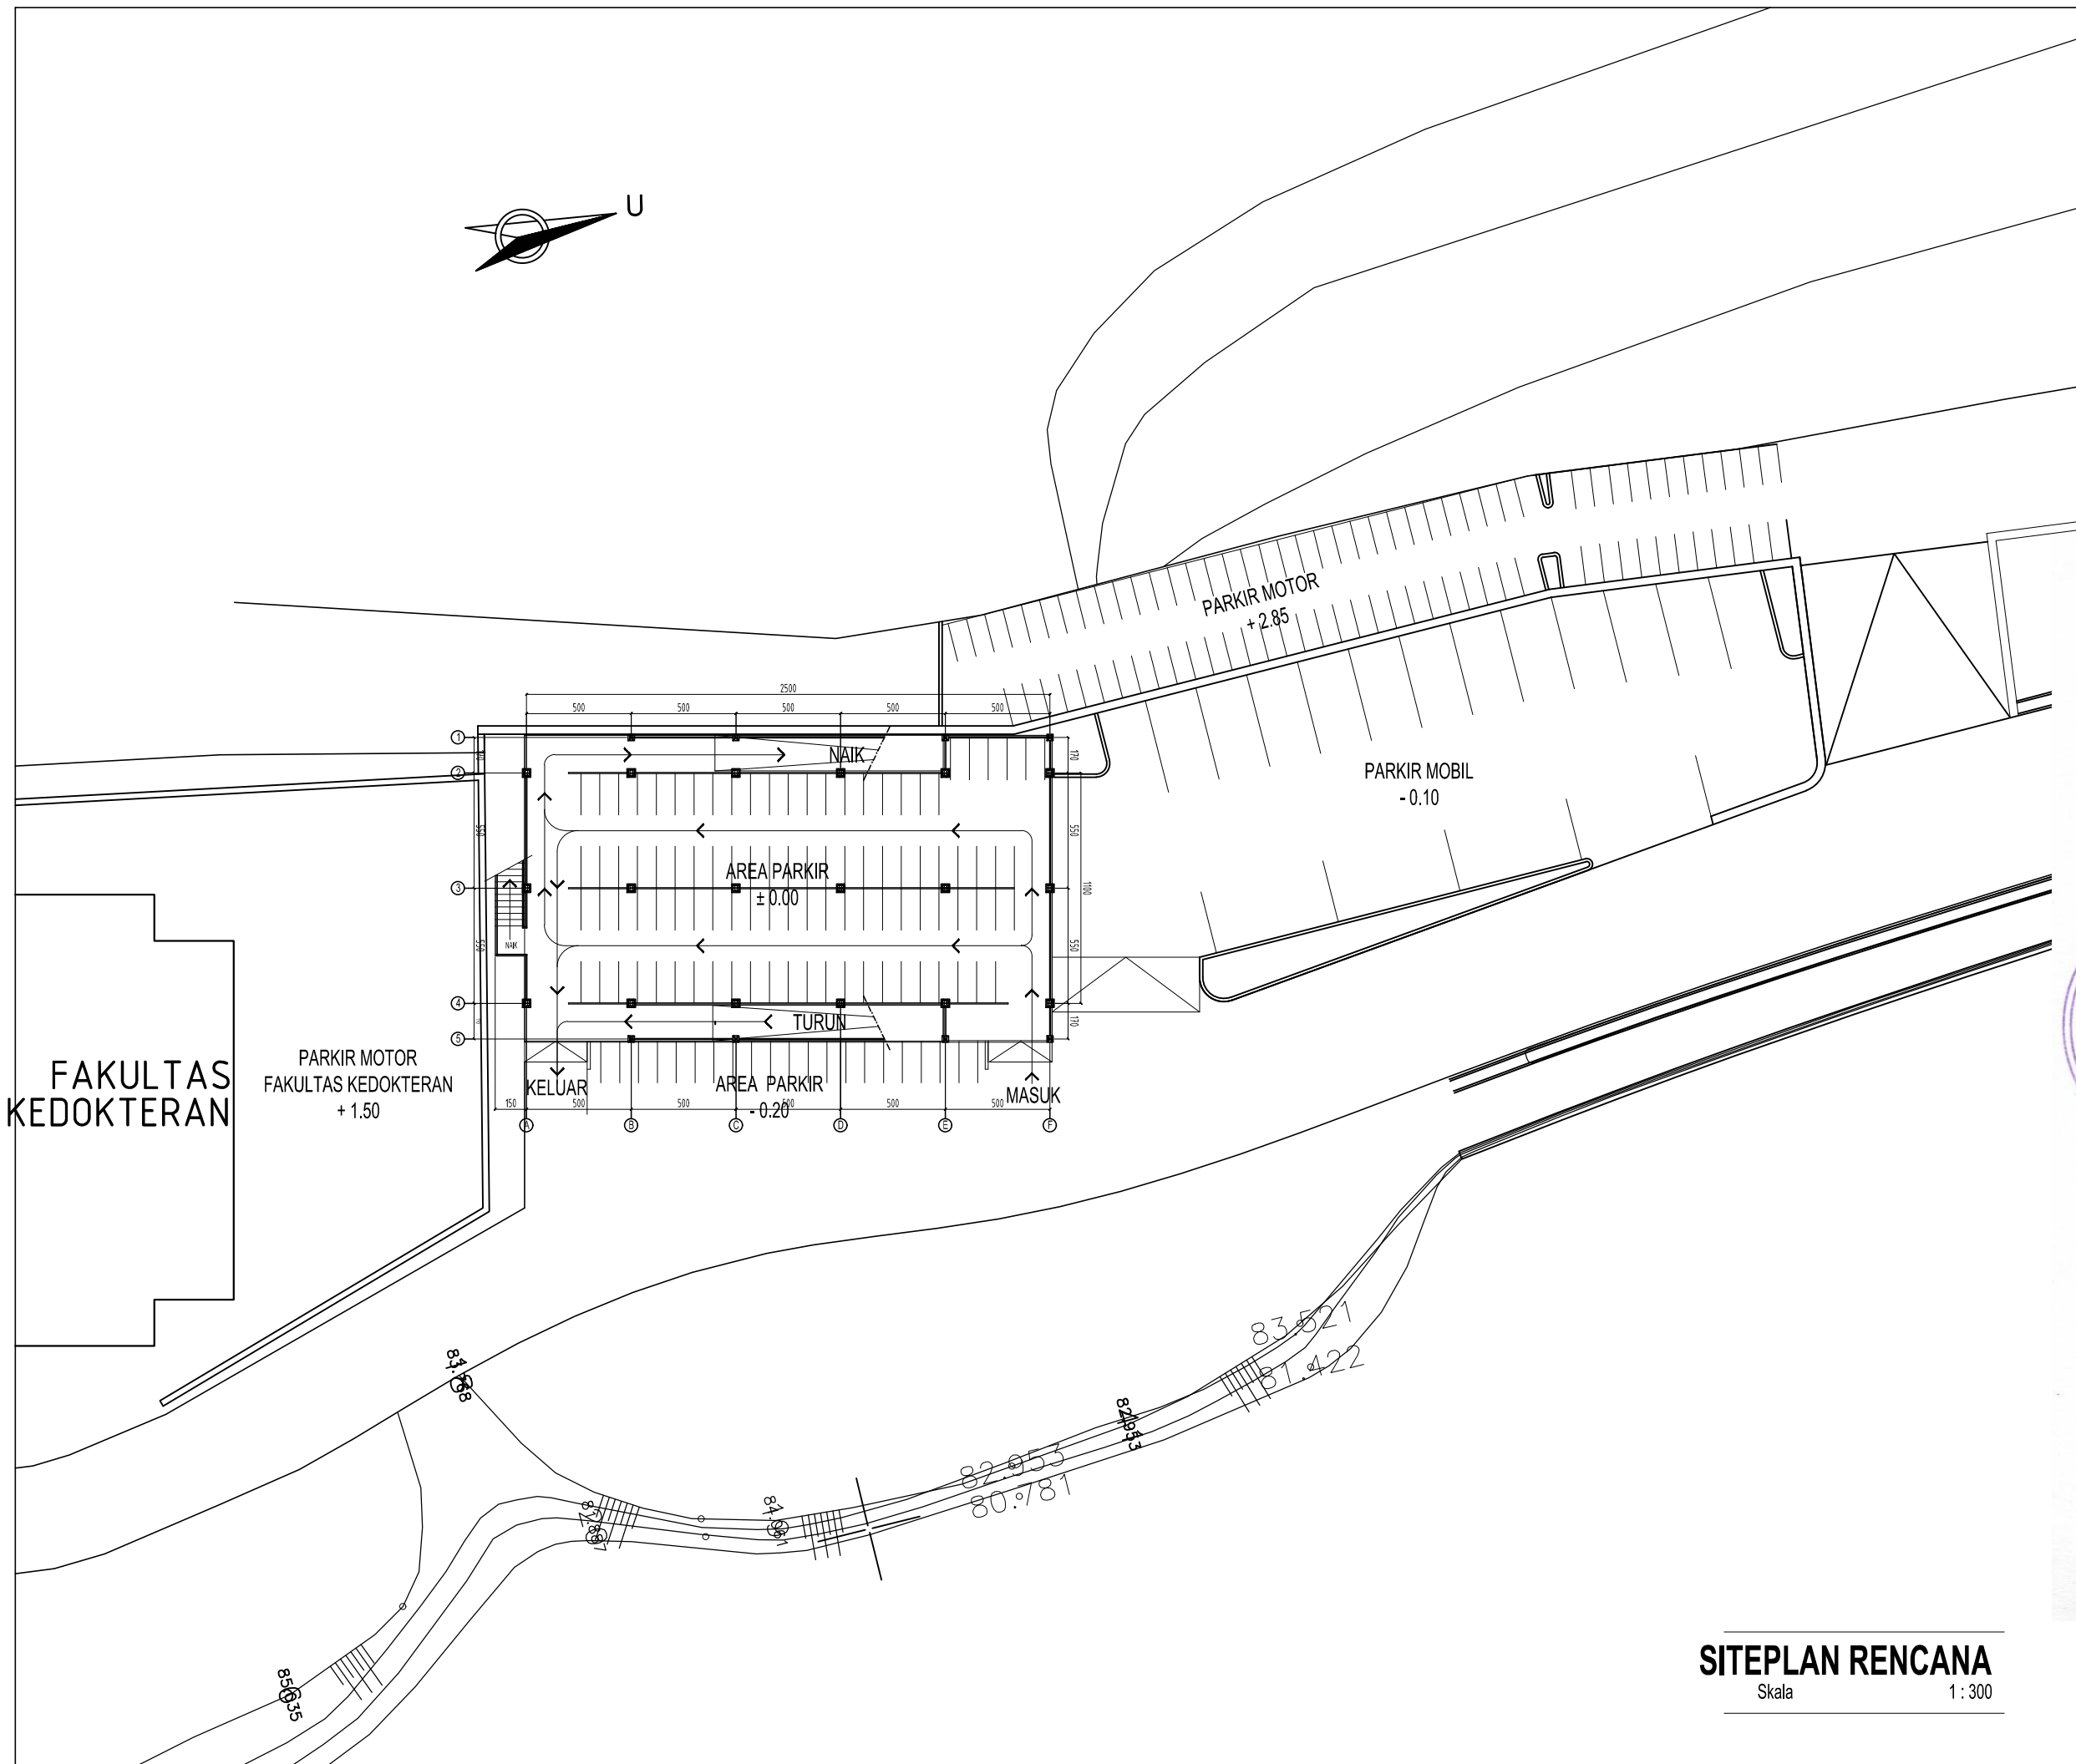

SITEPLAN RENCANA
Skala 1 : 300



WALISONGO
KEMENTERIAN AGAMA
UNIVERSITAS ISLAM NEGERI WALISONGO
Jl. Walisongo, No.3-5, Telp. (024) 7604554, Fax. (024) 7601293
Semarang - 50185

KEGIATAN
**PENINGKATAN AKSES MUTU RELEVANSI DAN DAYA SAING
PENDIDIKAN TINGGI KEAGAMAAN ISLAM**

PEKERJAAN
**PEMBANGUNAN GEDUNG PARKIR
UIN WALISONGO SEMARANG
TAHUN 2024**

LOKASI
UIN WALISONGO SEMARANG

TAHUN ANGGARAN 2024


MENGETAHUI / MENYETUJUI
Pjabat Pembuat Komitmen (PPK)
UIN Walisongo Semarang
MAHIN ARNIANTO, S. Ag., M.Si
NIP. 19740203 200003 1 001

MENGETAHUI
PEKERJAAN UMUM BINA MARGA DAN CIPTA KARYA
PROVINSI JAWA TENGAH
NEPALA BUANG
SARANA PRASARANA PERMUKIMAN DAN BANGUNAN GEDUNG
INDARTO WIDYATMOKO, ST. MT
NIP. 19651024 199603 1 004
Yang memenuhi syarat teknis dan administrasi
dan perhitungan teknis konstruksi tetap menjadi
tanggungjawab profesional Konsultan Perencana

CV. GLOBAL DISAIN
KONSULTAN TEKNIK PERENCANAAN & PENGAWASAN
Jl. Dinas Mas Utara IV No. 34 Kec. Tembalang - Semarang

DIBUAT OLEH :
Konsultan perencana
CV. GLOBAL DISAIN
TUTUT WIDYATMOKO, ST
Direktur

TEAM LEADER	BAMBANG HARYANTO, ST	
TA. SIPIL	JOKO SISWANTO, ST	
TA. ARSITEKTUR	B. EKO AGUS WIBOWO, ST	
JUDUL GAMBAR		SKALA
SITEPLAN RENCANA		1 : 300
KODE GAMBAR	STP	NOMOR GAMBAR 02

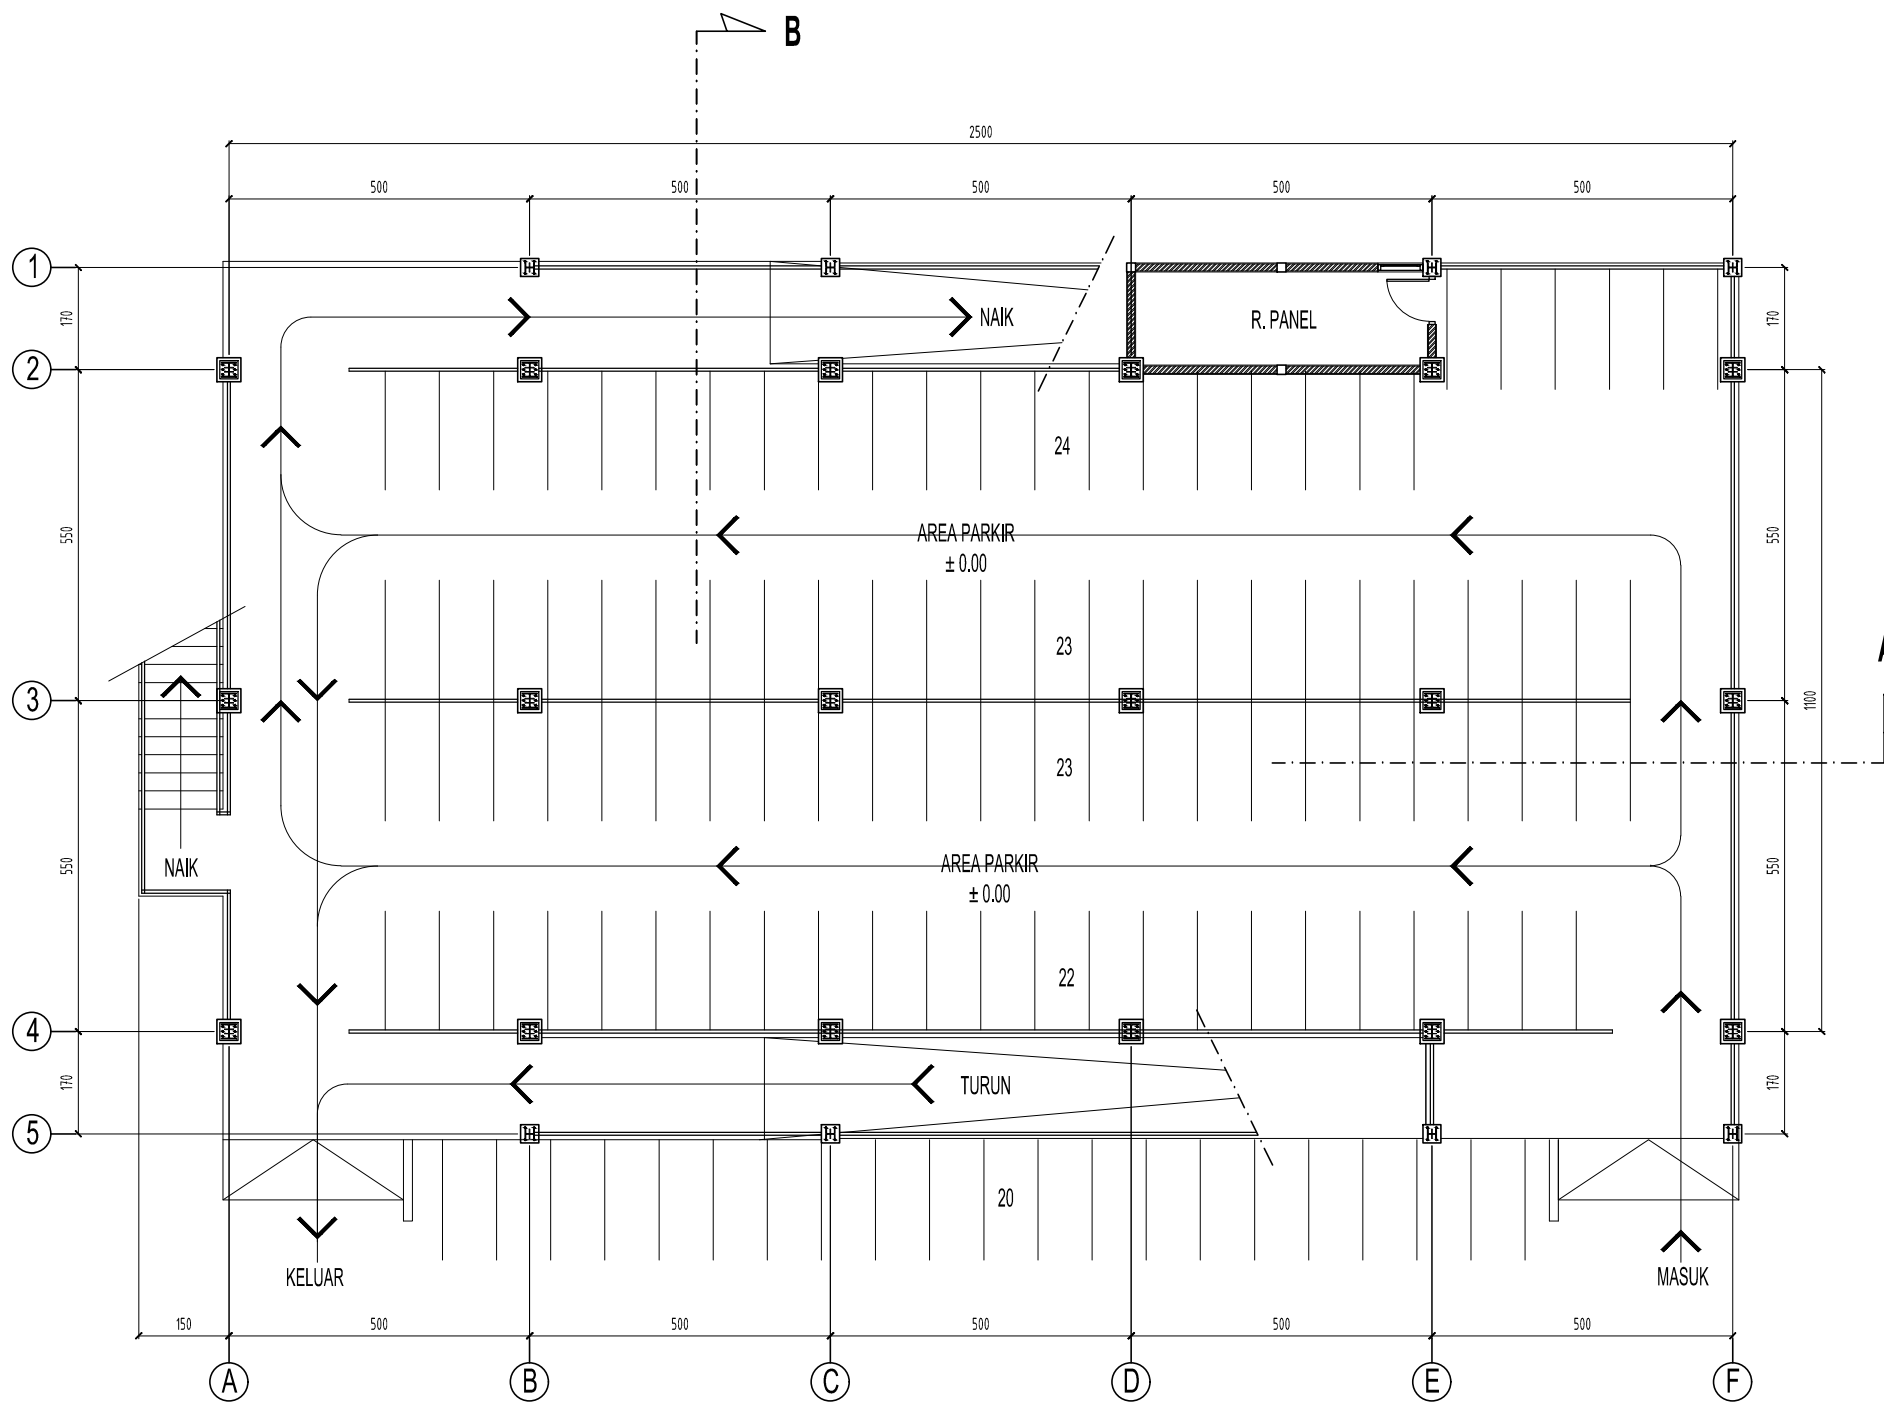

DENAH LANTAI 01
Skala 1 : 125



KEMENTERIAN AGAMA
UNIVERSITAS ISLAM NEGERI WALISONGO
Jl. Walisongo, No.3-5, Telp. (024) 7604554, Fax. (024) 7601293
Semarang - 50185

KEGIATAN
**PENINGKATAN AKSES MUTU RELEVANSI DAN DAYA SAING
PENDIDIKAN TINGGI KEAGAMAAN ISLAM**
PEKERJAAN
**PEMBANGUNAN GEDUNG PARKIR
UIN WALISONGO SEMARANG
TAHUN 2024**
LOKASI
UIN WALISONGO SEMARANG
TAHUN ANGGARAN 2024

MENGETAHUI / MENYETUJUI
Pejabat Pembuat Komitmen (PPK)
UIN Walisongo Semarang
MAHIN ARNANTO, S. Ag., M.Si
NIP. 19740203 200003 1 001

MENGETAHUI
PEKERJAAN UMUM BINA MARGA DAN CIPTA KARYA
PROVINSI JAWA TENGAH
NEPALI BUANG
SARANA PRASARANA PERMITIHAN DAN BANGUNAN GEDUNG
INDARTO WIDYATMOKO, ST. MT
NIP. 19651024 199603 1 004
Yang menyetujui syarat teknis dan administrasi
dan bertanggung jawab atas perhitungan teknis konstruksi tetap menjadi
tanggungjawab profesional Konsultan Perencana

CV. GLOBAL DISAIN
KONSULTAN TEKNIK PERENCANAAN & PENGAWASAN
Jl. Dinas Mas Utara IV No. 34 Kec. Tembalang - Semarang

DIBUAT OLEH :
Konsultan perencana
CV. GLOBAL DISAIN
TUTUT WIDYATMOKO, ST
Direktur

TEAM LEADER	BAMBANG HARYANTO, ST	
TA. SIPIL	JOKO SISWANTO, ST	
TA. ARSITEKTUR	B. EKO AGUS WIBOWO, ST	
JUDUL GAMBAR		SKALA
DENAH LANTAI 01		1 : 125
KODE GAMBAR	ARS	NOMOR GAMBAR 03



WALISONGO
KEMENTERIAN AGAMA
UNIVERSITAS ISLAM NEGERI WALISONGO
Jl. Walisongo, No.3-5, Telp. (024) 7604554, Fax. (024) 7601293
Semarang - 50185

KEGIATAN

PENINGKATAN AKSES MUTU RELEVANSI DAN DAYA SAING
PENDIDIKAN TINGGI KEAGAMAAN ISLAM

PEKERJAAN

PEMBANGUNAN GEDUNG PARKIR
UIN WALISONGO SEMARANG
TAHUN 2024

LOKASI

UIN WALISONGO SEMARANG

TAHUN ANGGARAN 2024

MENGETAHUI / MENYETUJUI



Pejabat Pembuat Komitmen (PPK)
UIN Walisongo Semarang

MAHIN ARIANTO, S. Ag., M.Si
NIP. 19740203 200003 1 001

MENGETAHUI



PEKERJAAN UMUM BINA MARGA DAN CIPTA KARYA
PROVINSI JAWA TENGAH
NEPALA BUANG
SARANA PRASARANA PERMUKIMAN DAN BANGUNAN GEDUNG

INDARWATI HIDYATMOKO, ST. MT
NIP. 19651024 199603 1 004

Yang memenuhi syarat teknis dan administrasi
dan telah melaksanakan tugas dan perhitungan teknis konstruksi tetap menjadi
bertanggungjawab profesional Konsultan Perencana

CV. GLOBAL DISAIN
KONSULTAN TEKNIK PERENCANAAN & PENGAWASAN
Jl. Dinas Mas Utara IV No. 34 Kec. Tembalang - Semarang

DIBUAT OLEH :




Konsultan perencana
CV. GLOBAL DISAIN

TUTUT HIDYATMOKO, ST
Direktur

TEAM LEADER	BAMBANG HARYANTO, ST	
TA. SIPIL	JOKO SISWANTO, ST	
TA. ARSITEKTUR	B. EKO AGUS WIBOWO, ST	

JUDUL GAMBAR		SKALA	
DENAH LANTAI 02		1 : 125	
KODE GAMBAR	ARS	NOMOR GAMBAR	04

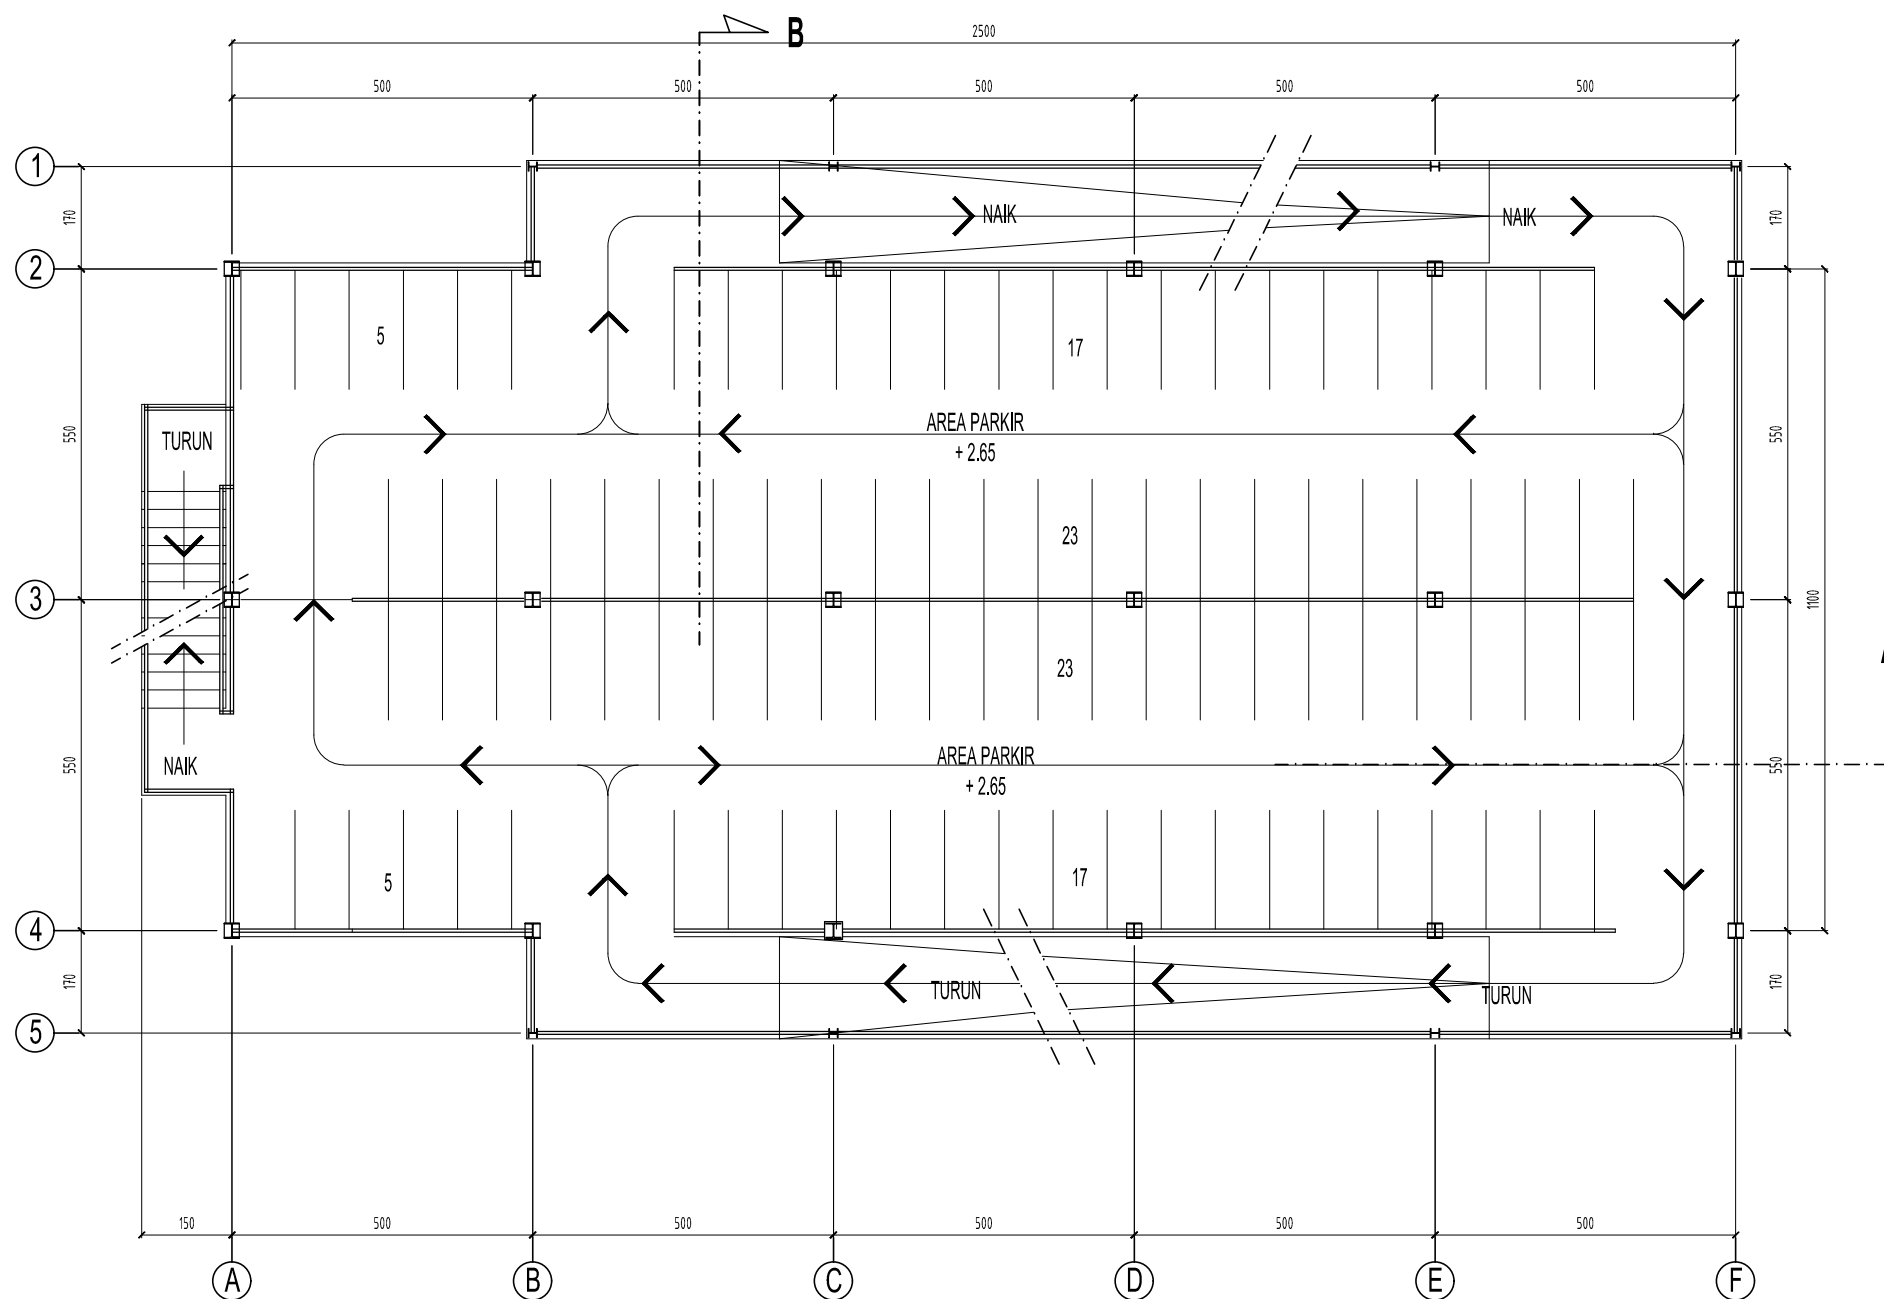

DENAH LANTAI 02
Skala 1 : 125



KEMENTERIAN AGAMA
UNIVERSITAS ISLAM NEGERI WALISONGO
Jl. Walisongo, No.3-5, Telp. (024) 7604554, Fax. (024) 7601293
Semarang - 50185

KEGIATAN

PENINGKATAN AKSES MUTU RELEVANSI DAN DAYA SAING
PENDIDIKAN TINGGI KEAGAMAAN ISLAM

PEKERJAAN

PEMBANGUNAN GEDUNG PARKIR
UIN WALISONGO SEMARANG
TAHUN 2024

LOKASI
UIN WALISONGO SEMARANG

TAHUN ANGGARAN 2024

MENGETAHUI / MENYETUJUI




CV. GLOBAL DISAIN
KONSULTAN TEKNIK PERENCANAAN & PENGAWASAN
Jl. Dinas Mas Utara IV No. 34 Kec. Tembalang - Semarang

DIBUAT OLEH :




TEAM LEADER	BAMBANG HARYANTO, ST	
TA. SIPIL	JOKO SISWANTO, ST	
TA. ARSITEKTUR	B. EKO AGUS WIBOWO, ST	

JUDUL GAMBAR		SKALA
DENAH LANTAI 03		1 : 125
KODE GAMBAR	ARS	NOMOR GAMBAR
		05

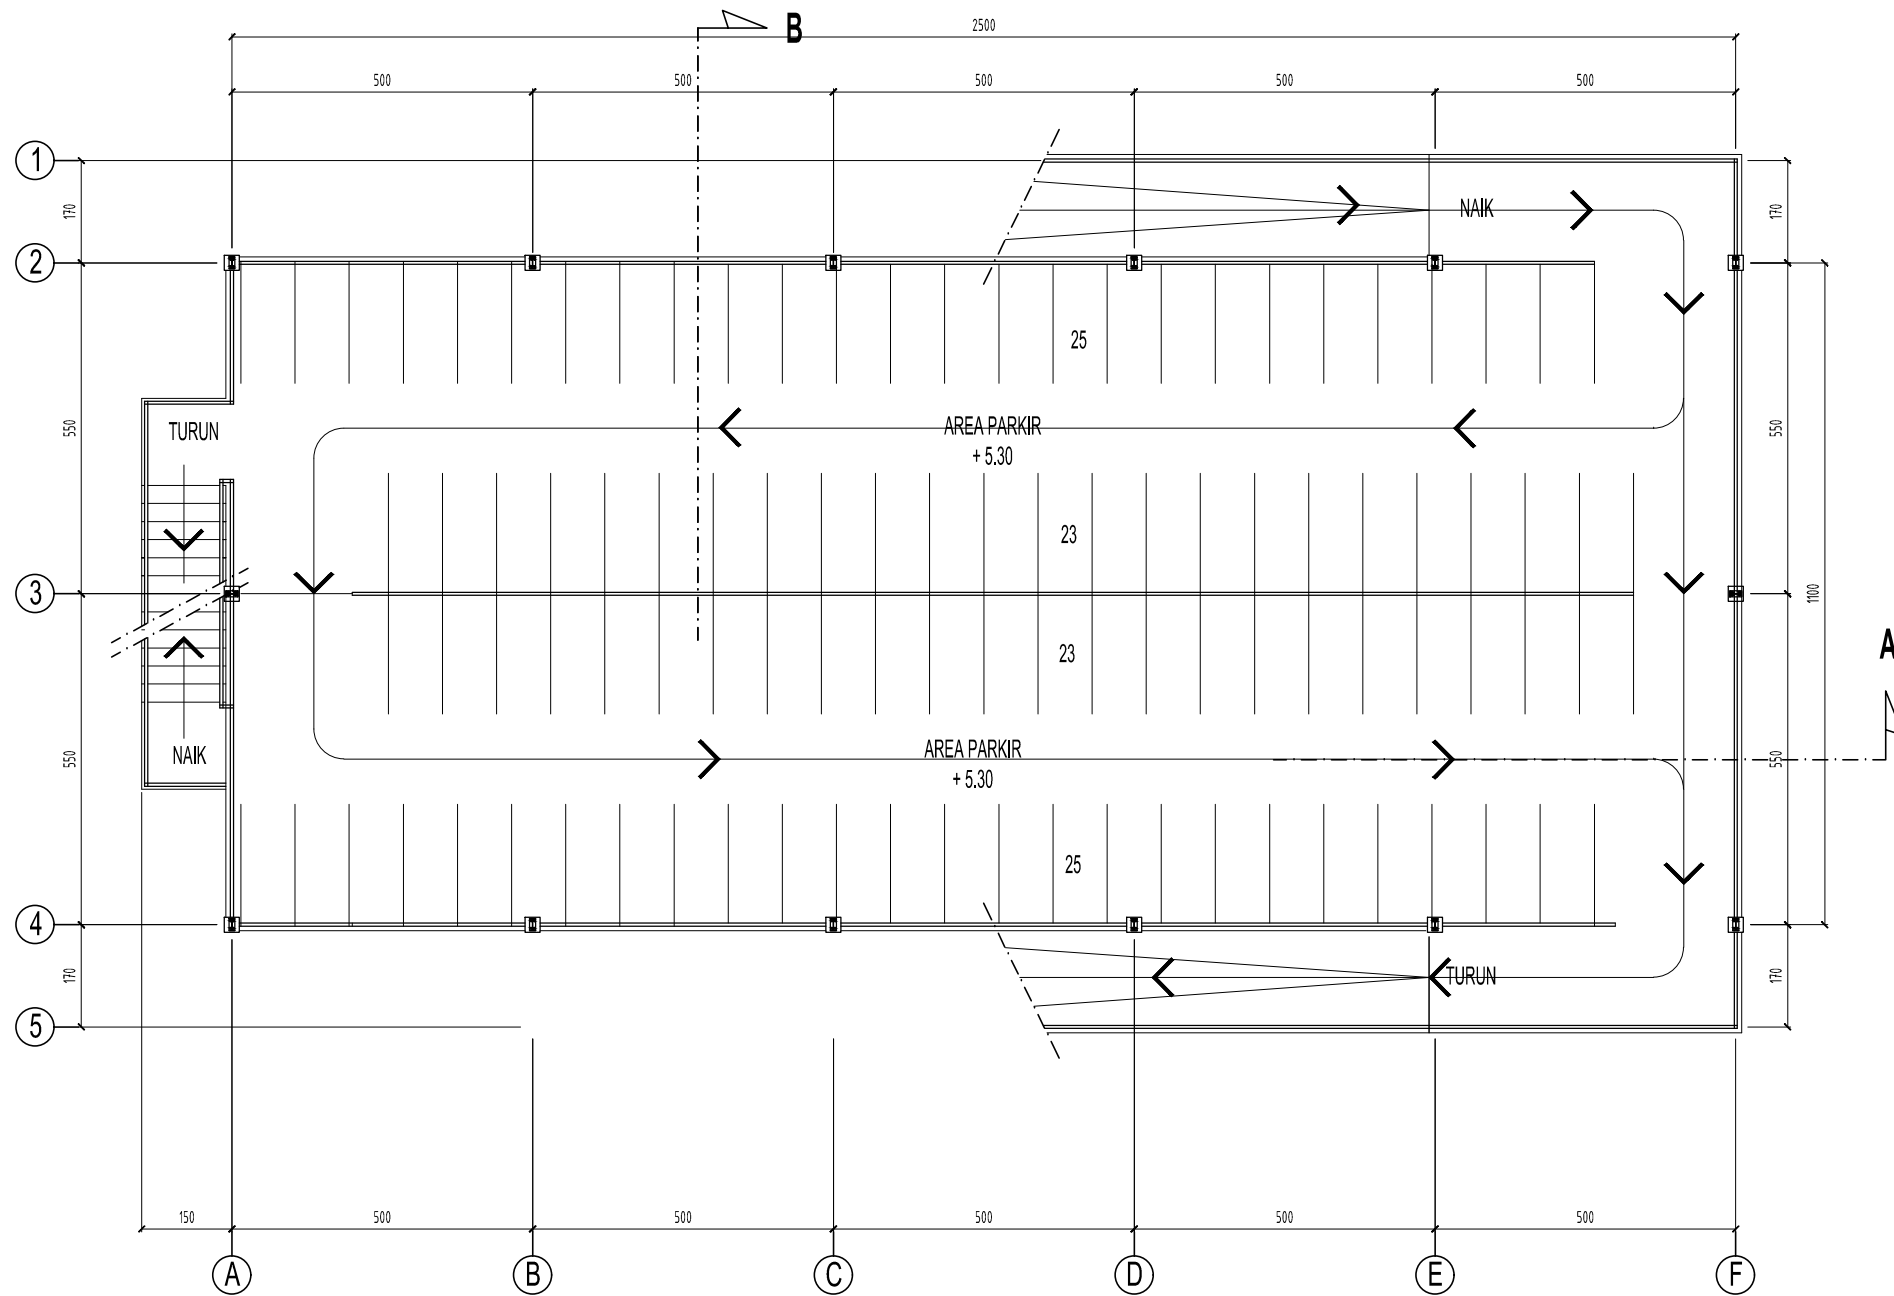

DENAH LANTAI 03
Skala 1 : 125

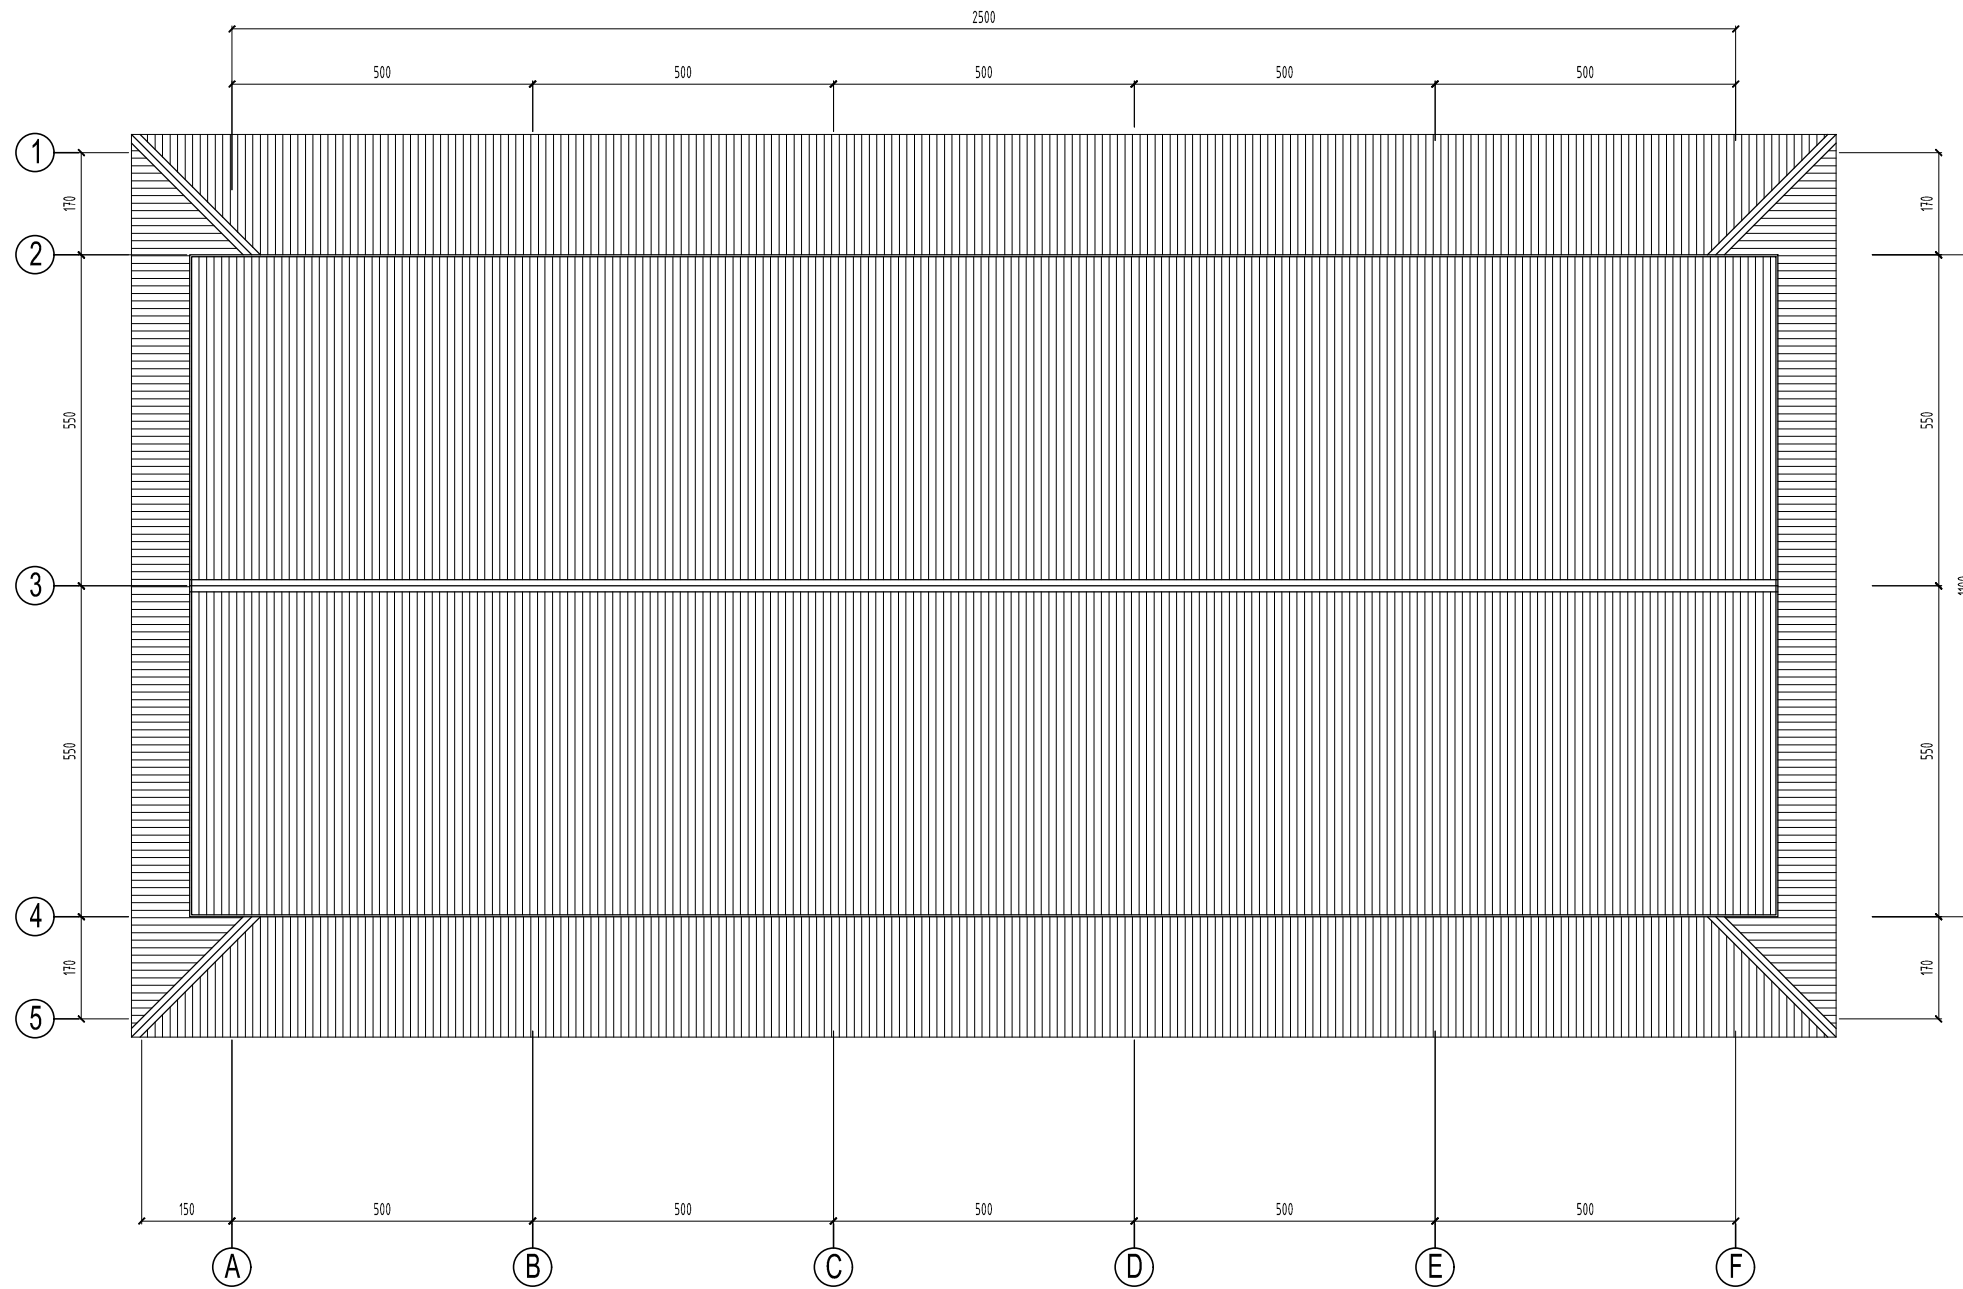

DENAH ATAP
Skala 1 : 125



WALISONGO
KEMENTERIAN AGAMA
UNIVERSITAS ISLAM NEGERI WALISONGO
Jl. Walisongo, No.3-5, Telp. (024) 7604554, Fax. (024) 7601293
Semarang - 50185

KEGIATAN

**PENINGKATAN AKSES MUTU RELEVANSI DAN DAYA SAING
PENDIDIKAN TINGGI KEAGAMAAN ISLAM**

PEKERJAAN

**PEMBANGUNAN GEDUNG PARKIR
UIN WALISONGO SEMARANG
TAHUN 2024**

LOKASI

UIN WALISONGO SEMARANG

TAHUN ANGGARAN 2024

MENGETAHUI / MENYETUJUI




CV. GLOBAL DISAIN
KONSULTAN TEKNIK PERENCANAAN & PENGAWASAN
Jl. Dinas Mas Utara IV No. 34 Kec. Tembalang - Semarang

DIBUAT OLEH :




TEAM LEADER	BAMBANG HARYANTO, ST	
TA. SIPIL	JOKO SISWANTO, ST	
TA. ARSITEKTUR	B. EKO AGUS WIBOWO, ST	

JUDUL GAMBAR		SKALA	
DENAH LANTAI 03		1 : 125	
KODE GAMBAR	ARS	NOMOR GAMBAR	06

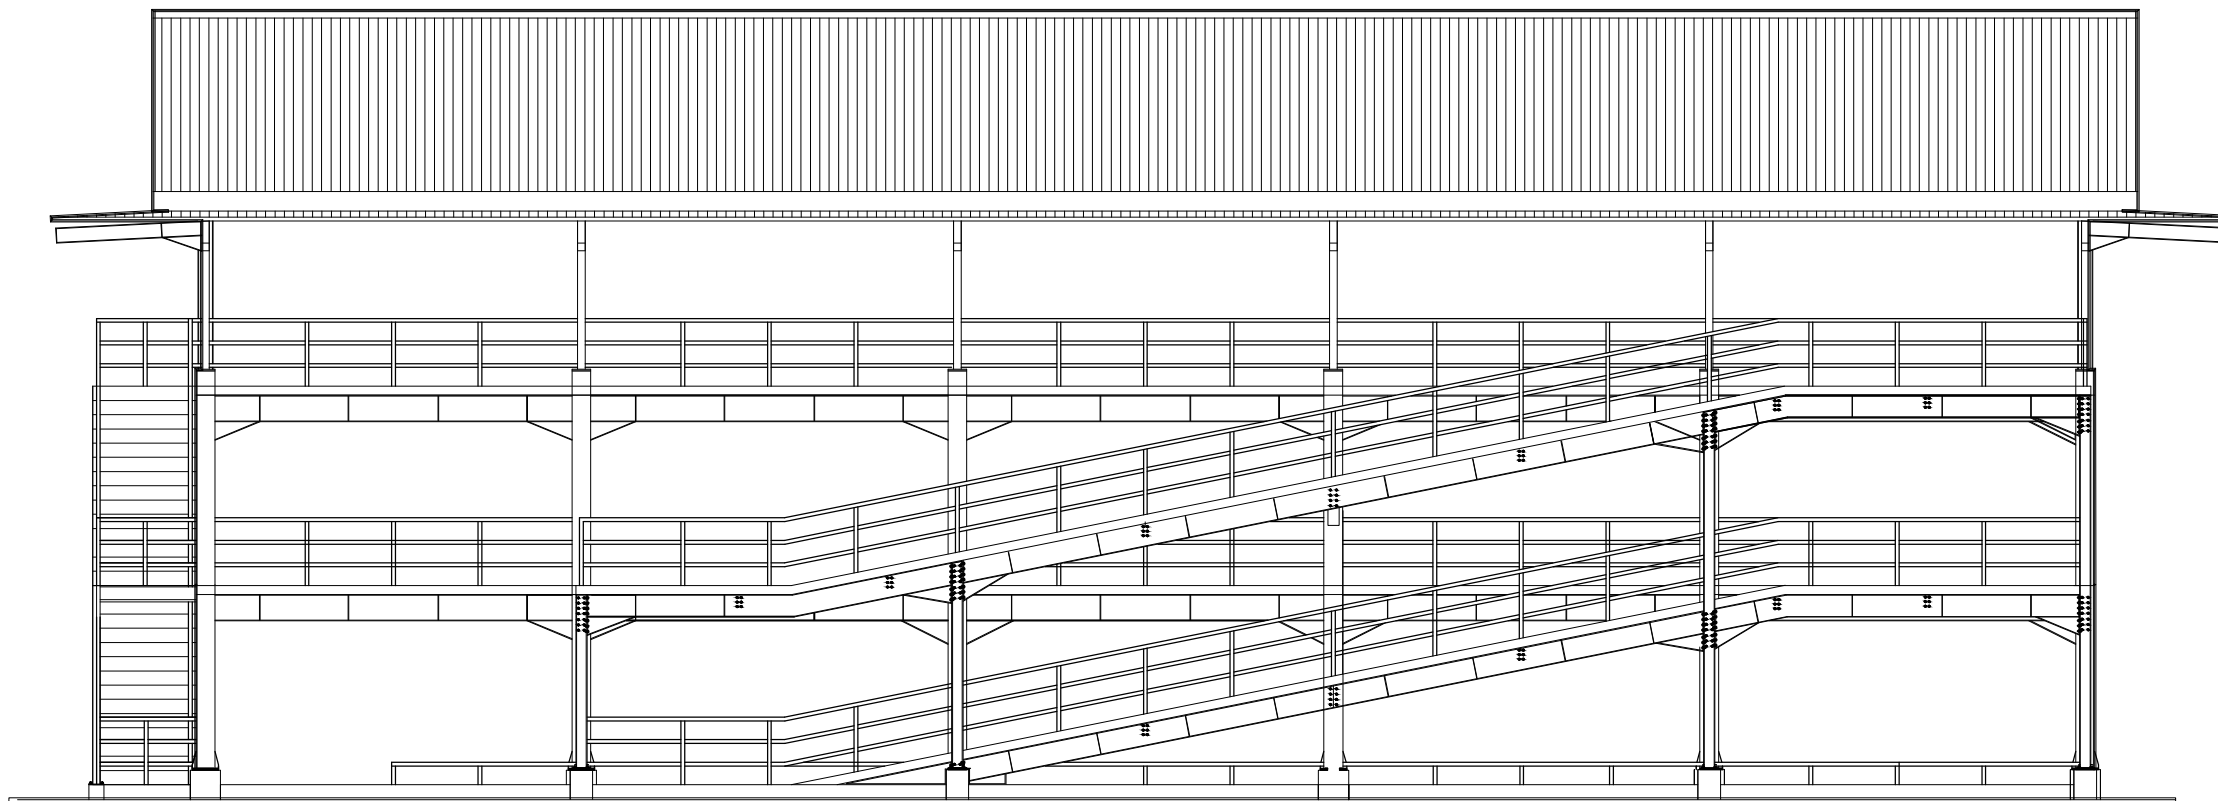

TAMPAK DEPAN

Skala 1 : 100

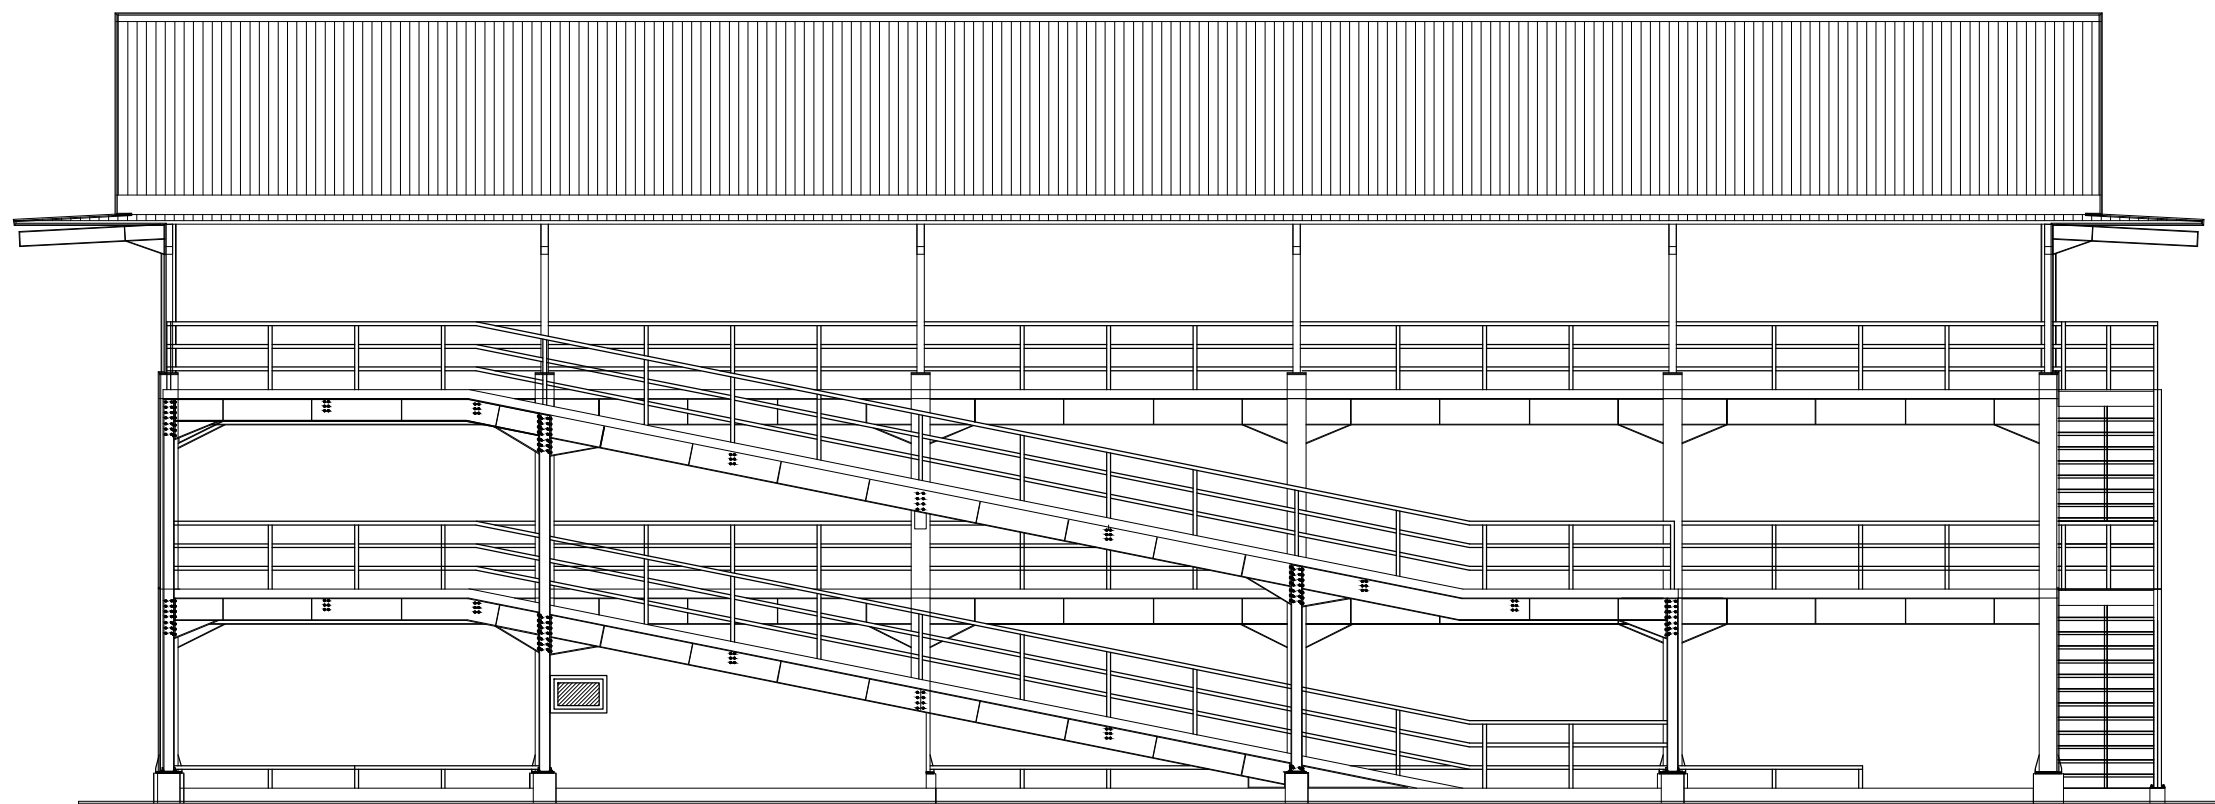

TAMPAK BELAKANG

Skala 1 : 100



WALISONGO
KEMENTERIAN AGAMA
UNIVERSITAS ISLAM NEGERI WALISONGO
Jl. Walisongo, No.3-5, Telp. (024) 7604554, Fax. (024) 7601293
Semarang - 50185

KEGIATAN

PENINGKATAN AKSES MUTU RELEVANSI DAN DAYA SAING
PENDIDIKAN TINGGI KEAGAMAAN ISLAM

PEKERJAAN

PEMBANGUNAN GEDUNG PARKIR
UIN WALISONGO SEMARANG
TAHUN 2024

LOKASI

UIN WALISONGO SEMARANG

TAHUN ANGGARAN 2024

MENGETAHUI / MENYETUJUI



CV. GLOBAL DISAIN
KONSULTAN TEKNIK PERENCANAAN & PENGAWASAN
Jl. Dinas Mas Utara IV No. 34 Kec. Tembalang - Semarang



TEAM LEADER	BAMBANG HARYANTO, ST	
TA. SIPIL	JOKO SISWANTO, ST	
TA. ARSITEKTUR	B. EKO AGUS WIBOWO, ST	

JUDUL GAMBAR	SKALA
TAMPAK DEPAN	1 : 100
TAMPAK BELAKANG	1 : 100

KODE GAMBAR	ARS	NOMOR GAMBAR	07
-------------	-----	--------------	----



WALISONGO
KEMENTERIAN AGAMA
UNIVERSITAS ISLAM NEGERI WALISONGO
Jl. Walisongo, No.3-5, Telp. (024) 7604554, Fax. (024) 7601293
Semarang - 50185

KEGIATAN

PENINGKATAN AKSES MUTU RELEVANSI DAN DAYA SAING
PENDIDIKAN TINGGI KEAGAMAAN ISLAM

PEKERJAAN

PEMBANGUNAN GEDUNG PARKIR
UIN WALISONGO SEMARANG
TAHUN 2024

LOKASI

UIN WALISONGO SEMARANG

TAHUN ANGGARAN 2024

MENGETAHUI / MENYETUJUI



Mahin Arianto, S. Ag., M.Si
NIP. 19740203 200003 1 001



MENGETAHUI
PEKERJAAN UMUM BINA MARGA DAN CIPTA KARYA
PROVINSI JAWA TENGAH
NEPALA UDANG
SARANA PRASARANA PERMITIHAN DAN BANGUNAN GEDUNG
INDARWATI DYATMOKO, ST, MT
NIP. 19651024 199603 1 004
Mengetahui syarat teknis dan administrasi
dan perhitungan teknis konstruksi tetap menjadi
tanggungjawab profesional Konsultan Perencana



CV. GLOBAL DISAIN
KONSULTAN TEKNIK PERENCANAAN & PENGAWASAN
Jl. Dinas Mas Utara IV No. 34 Kec. Tembalang - Semarang




DIBUAT OLEH :
Konsultan perencana
CV. GLOBAL DISAIN
TUTUT WIDYATMOKO, ST
Direktur


TEAM LEADER	BAMBANG HARYANTO, ST	
TA. SIPIL	JOKO SISWANTO, ST	
TA. ARSITEKTUR	B. EKO AGUS WIBOWO, ST	

JUDUL GAMBAR	SKALA
DENAH LANTAI DASAR	1 : 100

KODE GAMBAR	ARS	NOMOR GAMBAR	08
-------------	-----	--------------	----

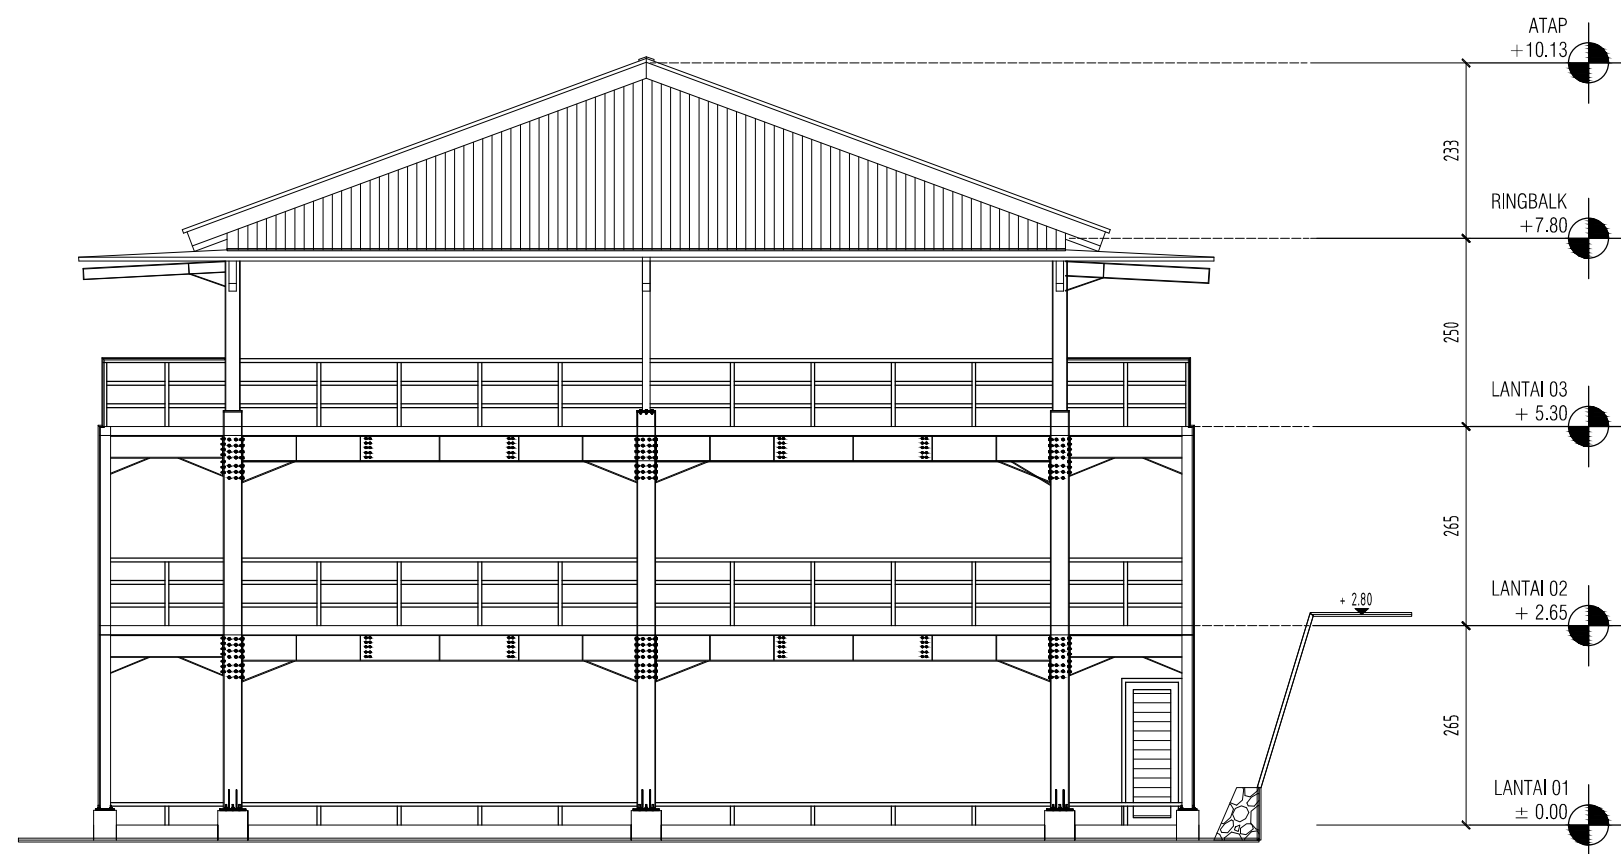

TAMPAK SAMPING KANAN
Skala 1 : 100

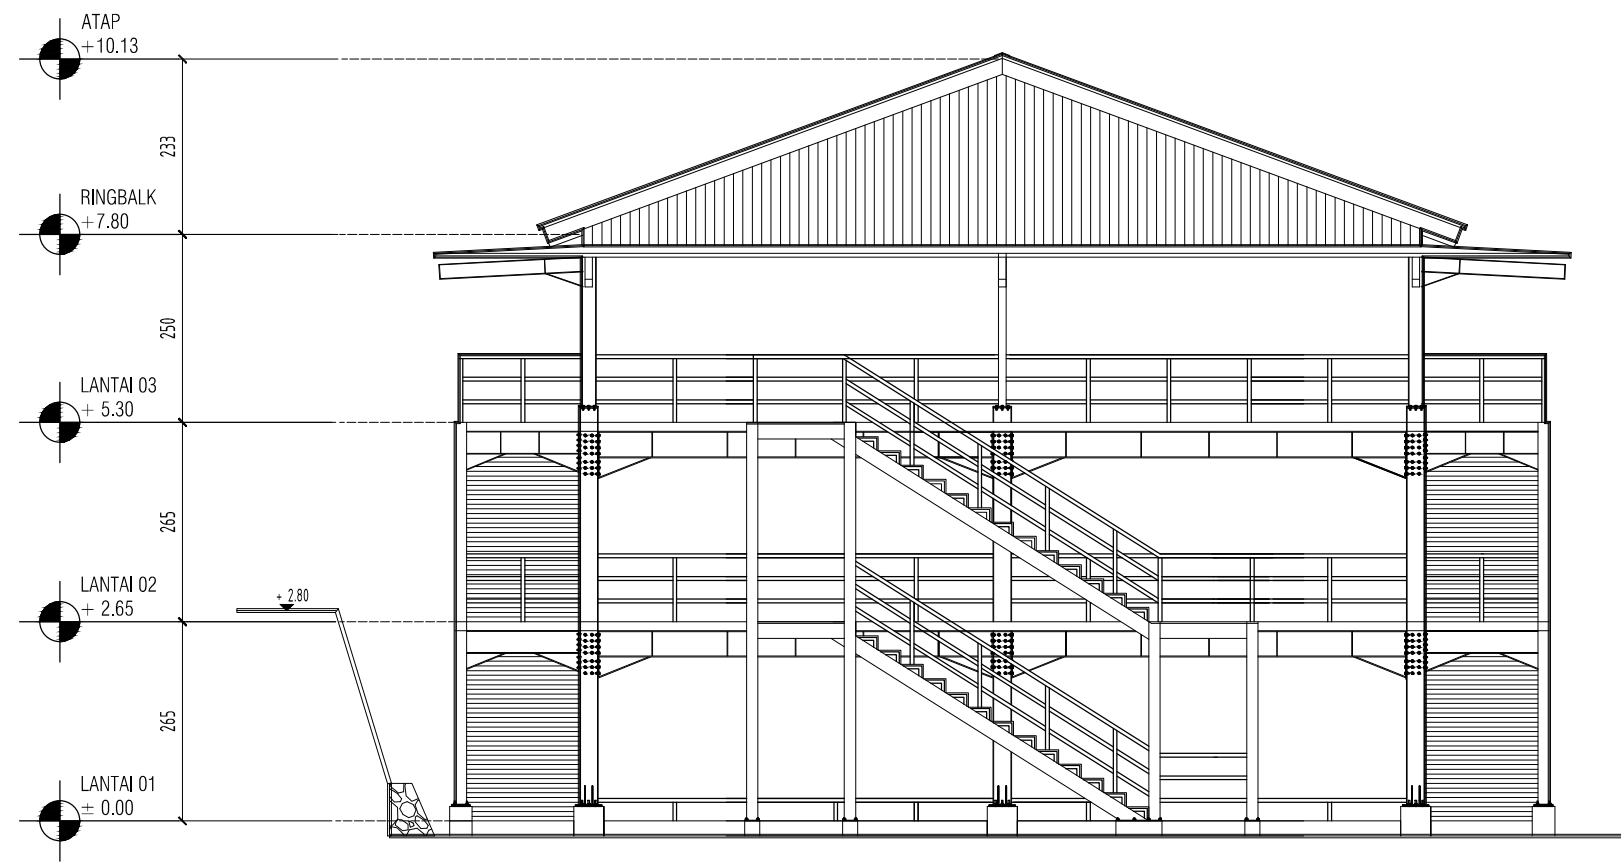

TAMPAK SAMPING KIRI
Skala 1 : 100



KEMENTERIAN AGAMA
UNIVERSITAS ISLAM NEGERI WALISONGO
Jl. Walisongo, No.3-5, Telp. (024) 7604554, Fax. (024) 7601293
Semarang - 50185

KEGIATAN

PENINGKATAN AKSES MUTU RELEVANSI DAN DAYA SAING
PENDIDIKAN TINGGI KEAGAMAAN ISLAM

PEKERJAAN

PEMBANGUNAN GEDUNG PARKIR
UIN WALISONGO SEMARANG
TAHUN 2024

UIN WALISONGO SEMARANG

TAHUN ANGGARAN 2024

MENGETAHUI / MENYETUJUI



Mahin Arianto, S. Ag., M.Si
NIP. 19740203 200003 1 001

MENGETAHUI



Indarwati Dyatmoko, ST
NIP. 19651024 199603 1 004

CV. GLOBAL DISAIN
KONSULTAN TEKNIK PERENCANAAN & PENGAWASAN
Jl. Dinas Mas Utara IV No. 34 Kec. Tembalang - Semarang

DIBUAT OLEH :




Tutut Widyatmoko, ST
Direktur

TEAM LEADER	BAMBANG HARYANTO, ST	
TA. SIPIL	JOKO SISWANTO, ST	
TA. ARSITEKTUR	B. EKO AGUS WIBOWO, ST	

JUDUL GAMBAR	SKALA
DENAH LANTAI DASAR	1 : 100

KODE GAMBAR	ARS	NOMOR GAMBAR	09
-------------	-----	--------------	----

- Kerpus galvalum
- Gording canal C125.50.20.2,3
- Kuda-kuda IWF 200.100.5,5,8
- Trekstank D16
- Regel doubel canal 2C 150.50.20,3,2

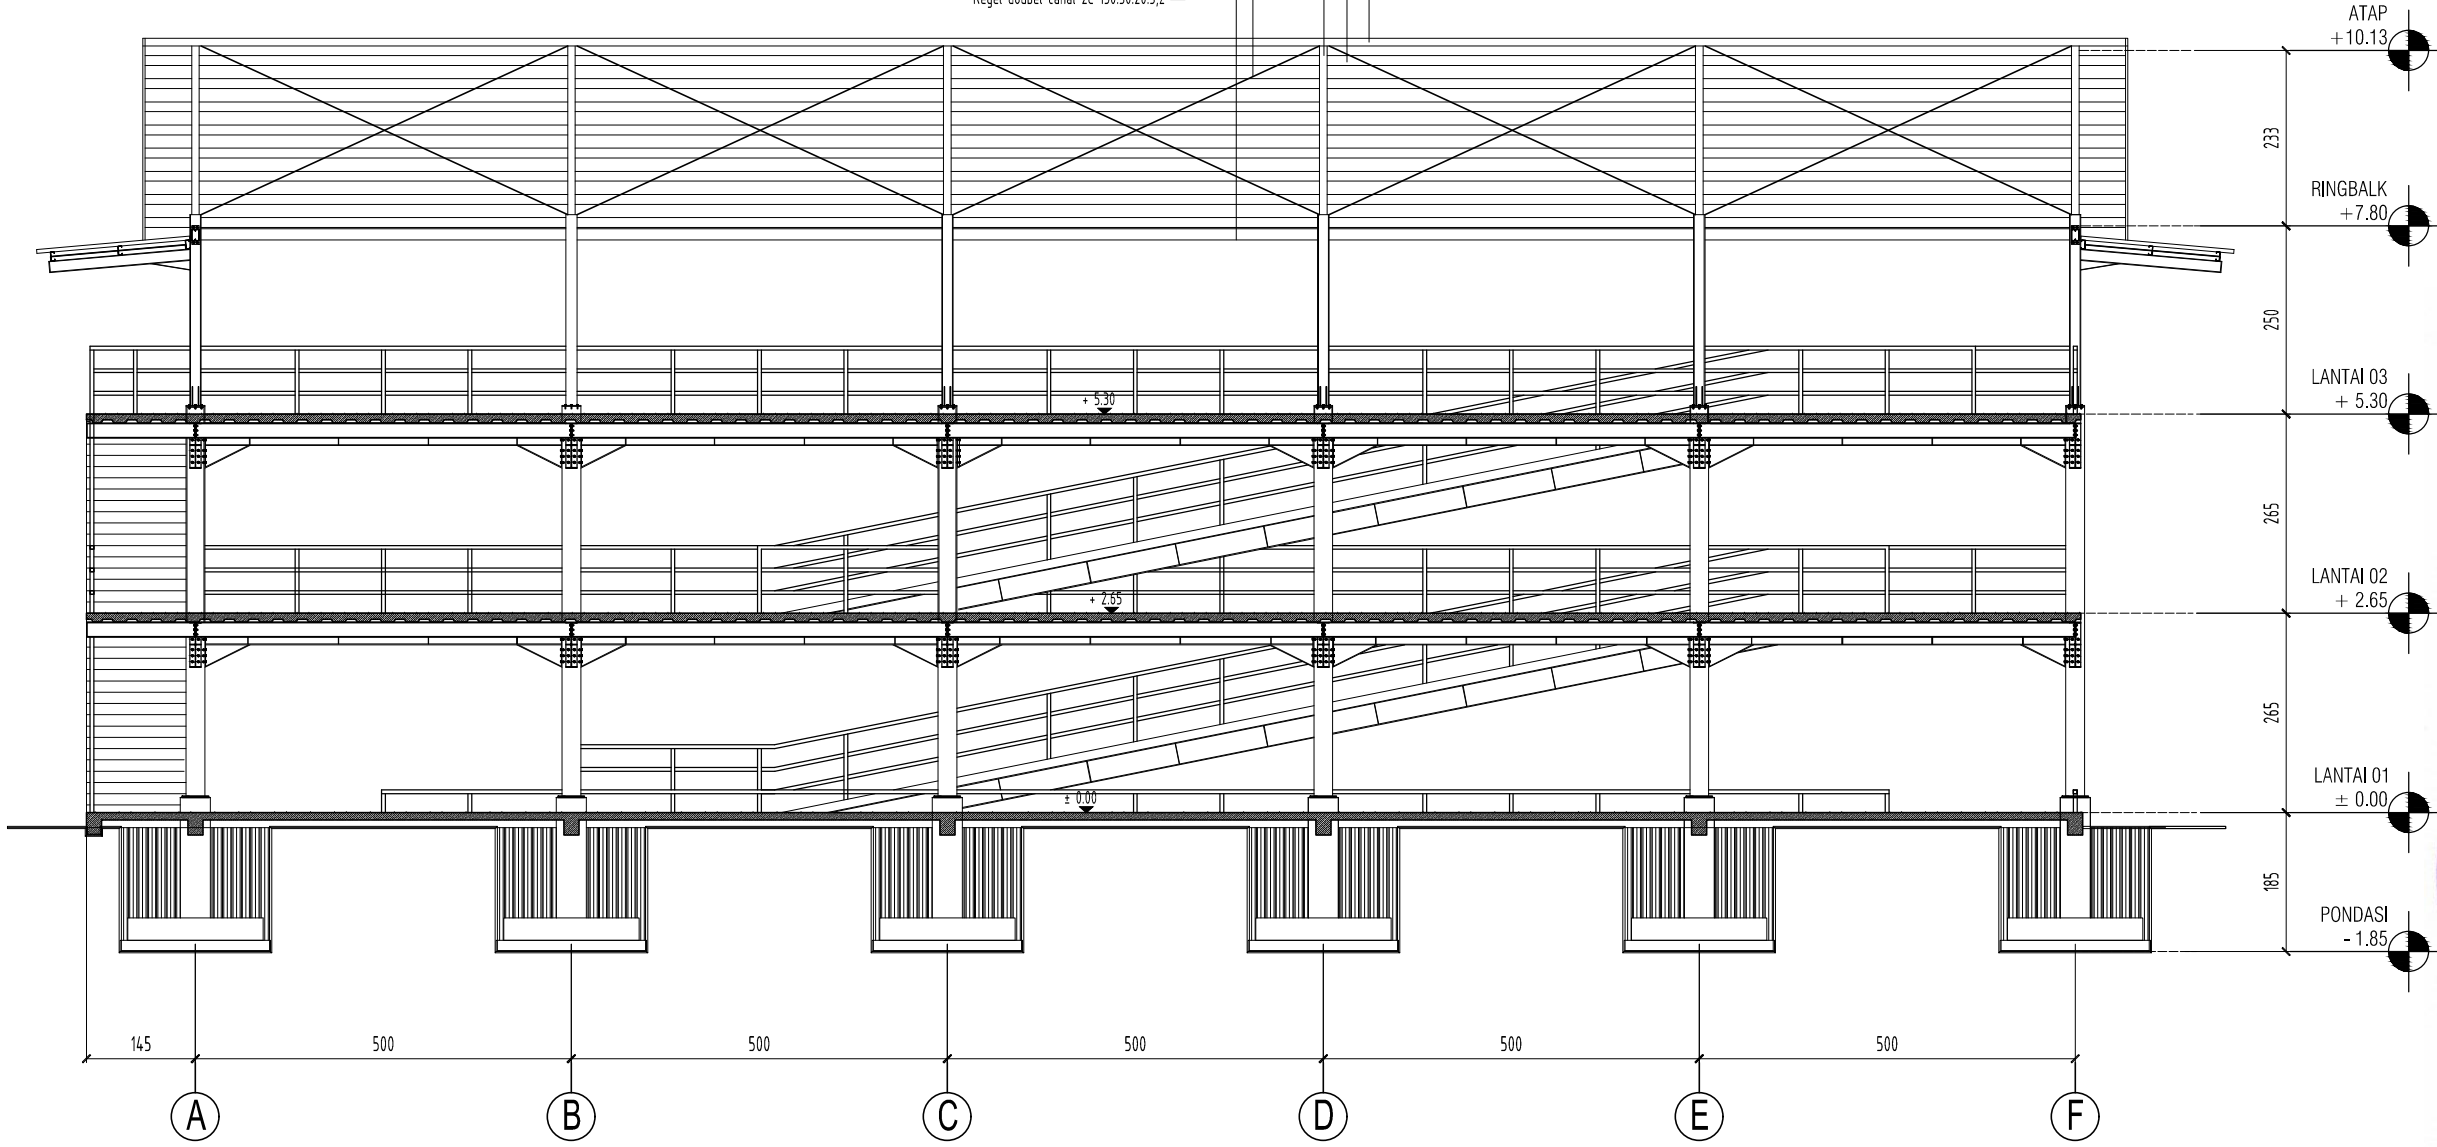

POTONGAN A - A
Skala 1 : 100



WALISONGO
KEMENTERIAN AGAMA
UNIVERSITAS ISLAM NEGERI WALISONGO
Jl. Walisongo, No.3-5, Telp. (024) 7604554, Fax. (024) 7601293
Semarang - 50185

KEGIATAN

PENINGKATAN AKSES MUTU RELEVANSI DAN DAYA SAING
PENDIDIKAN TINGGI KEAGAMAAN ISLAM

PEKERJAAN

PEMBANGUNAN GEDUNG PARKIR
UIN WALISONGO SEMARANG
TAHUN 2024

LOKASI

UIN WALISONGO SEMARANG

TAHUN ANGGARAN 2024

MENGETAHUI / MENYETUJUI



Pejabat Pembuat Komitmen (PPK)
UIN Walisongo Semarang

MAHIN ARYANTO, S. Ag., M.Si
NIP. 19740203 200003 1 001



MENGETAHUI
PEKERJAAN UMUM BINA MARGA DAN CIPTA KARYA
PROVINSI JAWA TENGGAH
NEPALA BUANG
SARANA PRASARANA PERMUKAAN DAN BANGUNAN GEDUNG
INDARWATI HIDYATMOKO, ST. MT
NIP. 19651024 199803 1 004
Yang memenuhi syarat teknis dan administrasi
dan telah melaksanakan tugas dan perhitungan teknis konstruksi tetap menjadi
tanggungjawab profesional Konsultan Perencana



CV. GLOBAL DISAIN
KONSULTAN TEKNIK PERENCANAAN & PENGAWASAN
Jl. Dinas Mas Utara IV No. 34 Kec. Tembalang - Semarang




DIBUAT OLEH :

Konsultan perencana
CV. GLOBAL DISAIN

TUTUT HIDYATMOKO, ST
Direktur

TEAM LEADER	BAMBANG HARYANTO, ST	
TA. SIPIL	JOKO SISWANTO, ST	
TA. ARSITEKTUR	B. EKO AGUS WIBOWO, ST	

JUDUL GAMBAR		SKALA
DENAH LANTAI DASAR		1 : 80
KODE GAMBAR	ARS	NOMOR GAMBAR
		10

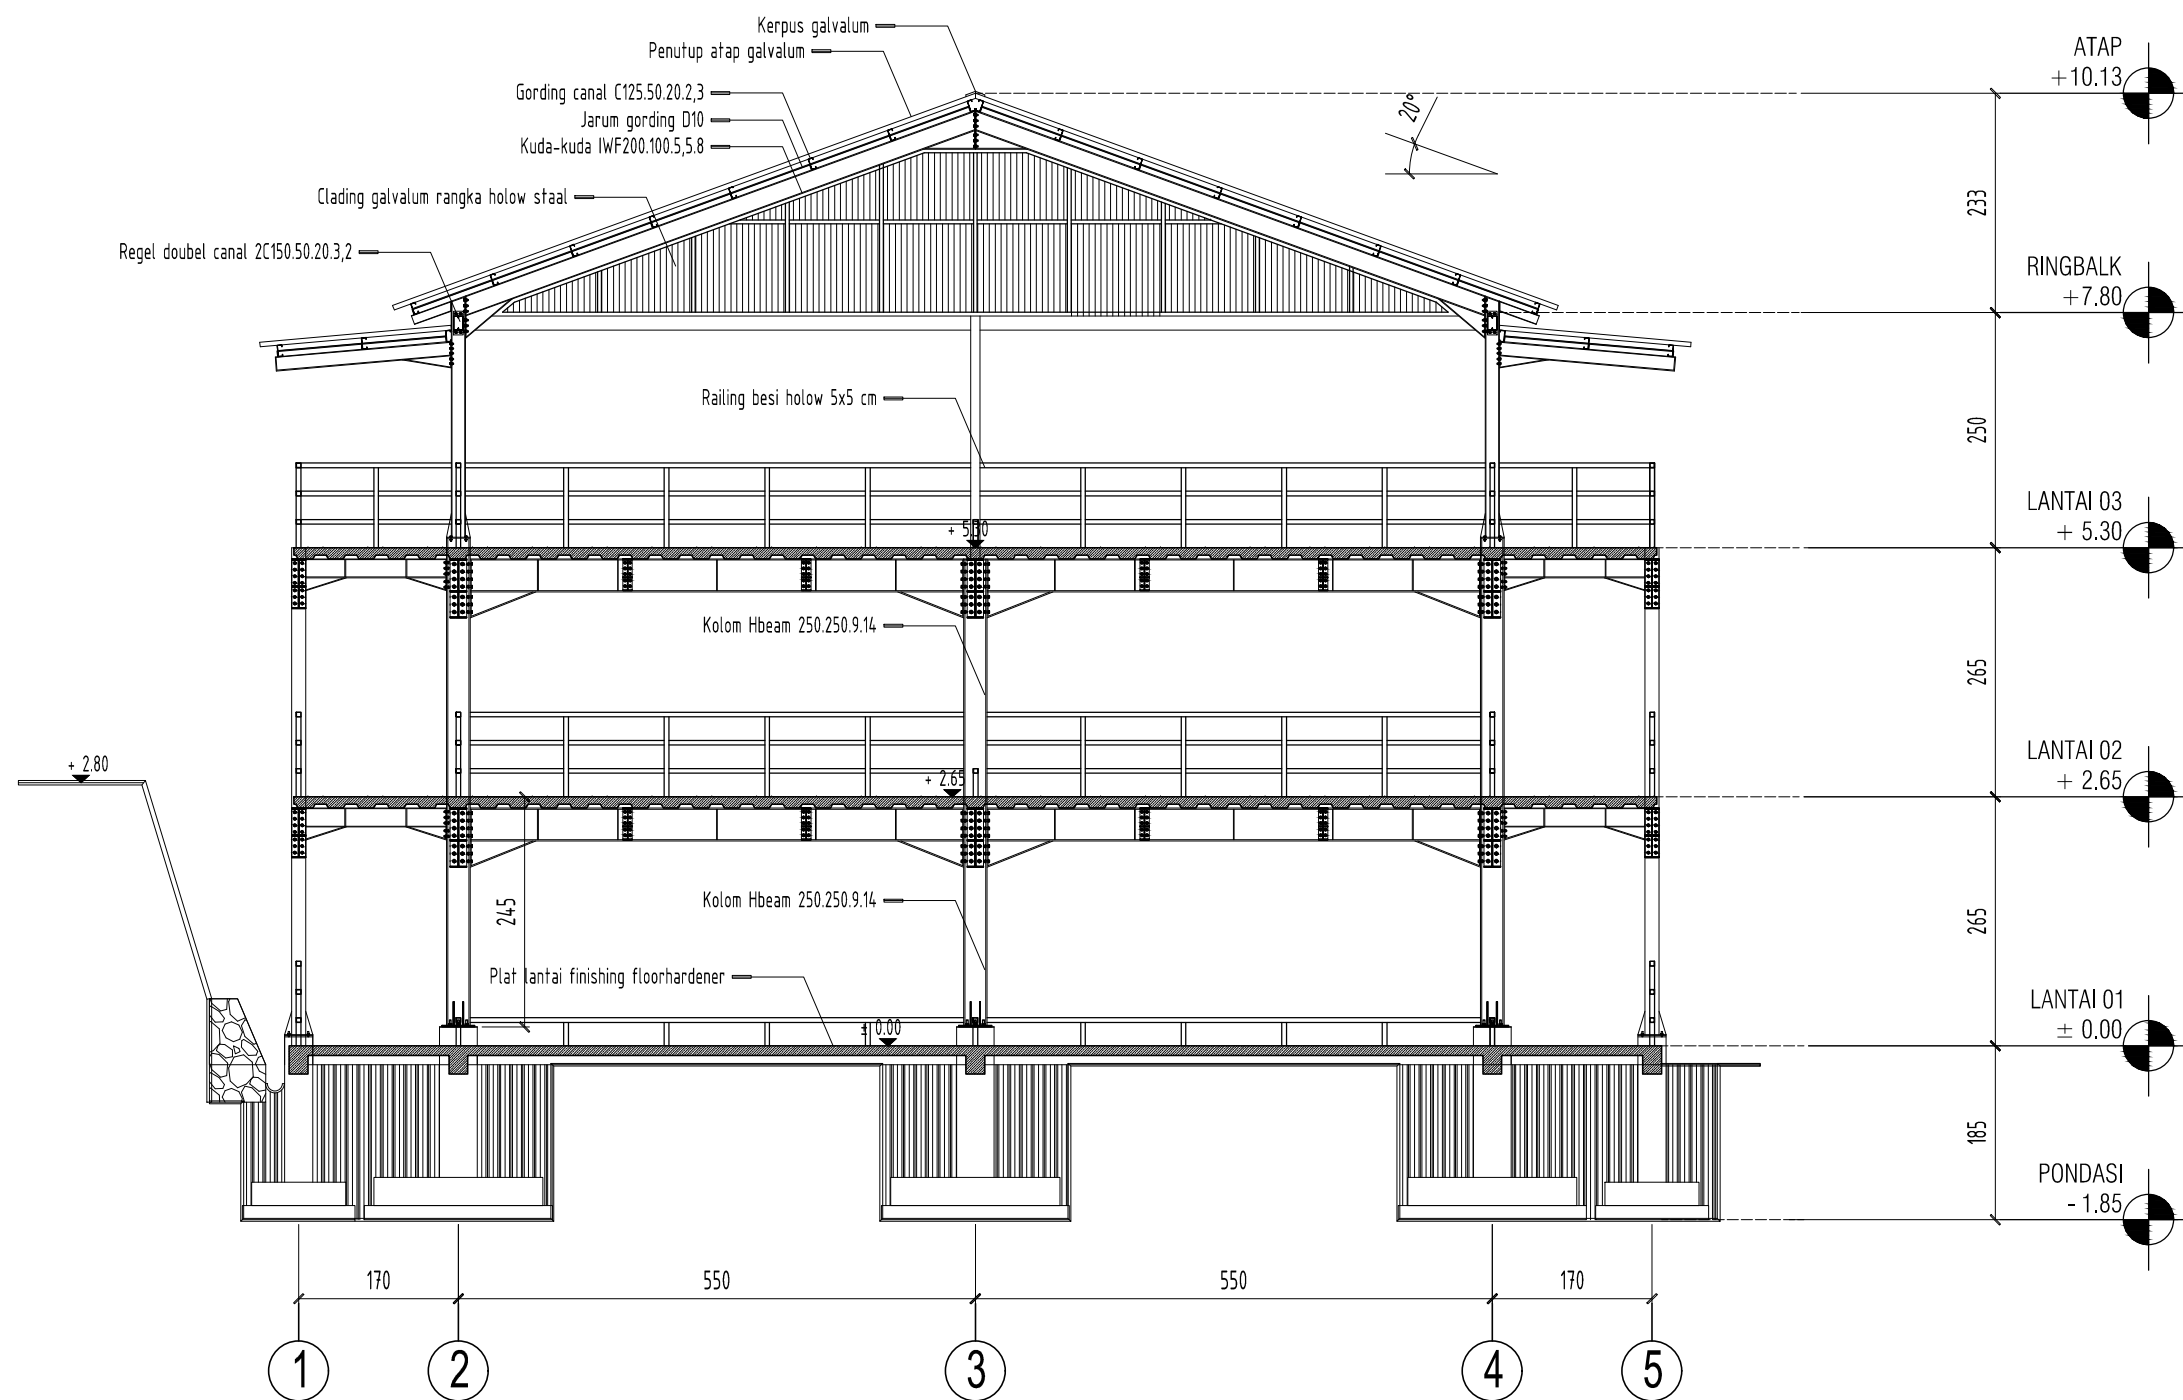

POTONGAN B - B
Skala 1 : 80



KEMENTERIAN AGAMA
UNIVERSITAS ISLAM NEGERI WALISONGO
Jl. Walisongo, No.3-5, Telp. (024) 7604554, Fax. (024) 7601293
Semarang - 50185

KEGIATAN

PENINGKATAN AKSES MUTU RELEVANSI DAN DAYA SAING
PENDIDIKAN TINGGI KEAGAMAAN ISLAM

PEKERJAAN

PEMBANGUNAN GEDUNG PARKIR
UIN WALISONGO SEMARANG
TAHUN 2024

LOKASI

UIN WALISONGO SEMARANG

TAHUN ANGGARAN 2024

MENGETAHUI / MENYETUJUI



MAHIN ARNANTO, S. Ag., M.Si
NIP. 19740203 200003 1 001



MENGETAHUI
PEKERJAAN UMUM BINA MARGA DAN CIPTA KARYA
PROVINSI JAWA TENGAH
NEPALA BUANG
SARANA PRASARANA PERMUKIMAN DAN BANGUNAN GEDUNG
INDARTO WIDYATMOKO, ST. MT
NIP. 19651024 199603 1 004
Yang memenuhi syarat teknis dan administrasi
dan telah melaksanakan tugas dan perhitungan teknis konstruksi tetap menjadi
tanggungjawab profesional Konsultan Perencana

CV. GLOBAL DISAIN
KONSULTAN TEKNIK PERENCANAAN & PENGAWASAN
Jl. Dinas Mas Utara IV No. 34 Kec. Tembalang - Semarang

DIBUAT OLEH :




TUTUT WIDYATMOKO, ST
Direktur

TEAM LEADER	BAMBANG HARYANTO, ST	
TA. SIPIL	JOKO SISWANTO, ST	
TA. ARSITEKTUR	B. EKO AGUS WIBOWO, ST	

JUDUL GAMBAR	SKALA
DENAH POLA LANTAI 01	1 : 125

KODE GAMBAR	ARS	NOMOR GAMBAR	11
-------------	-----	--------------	----

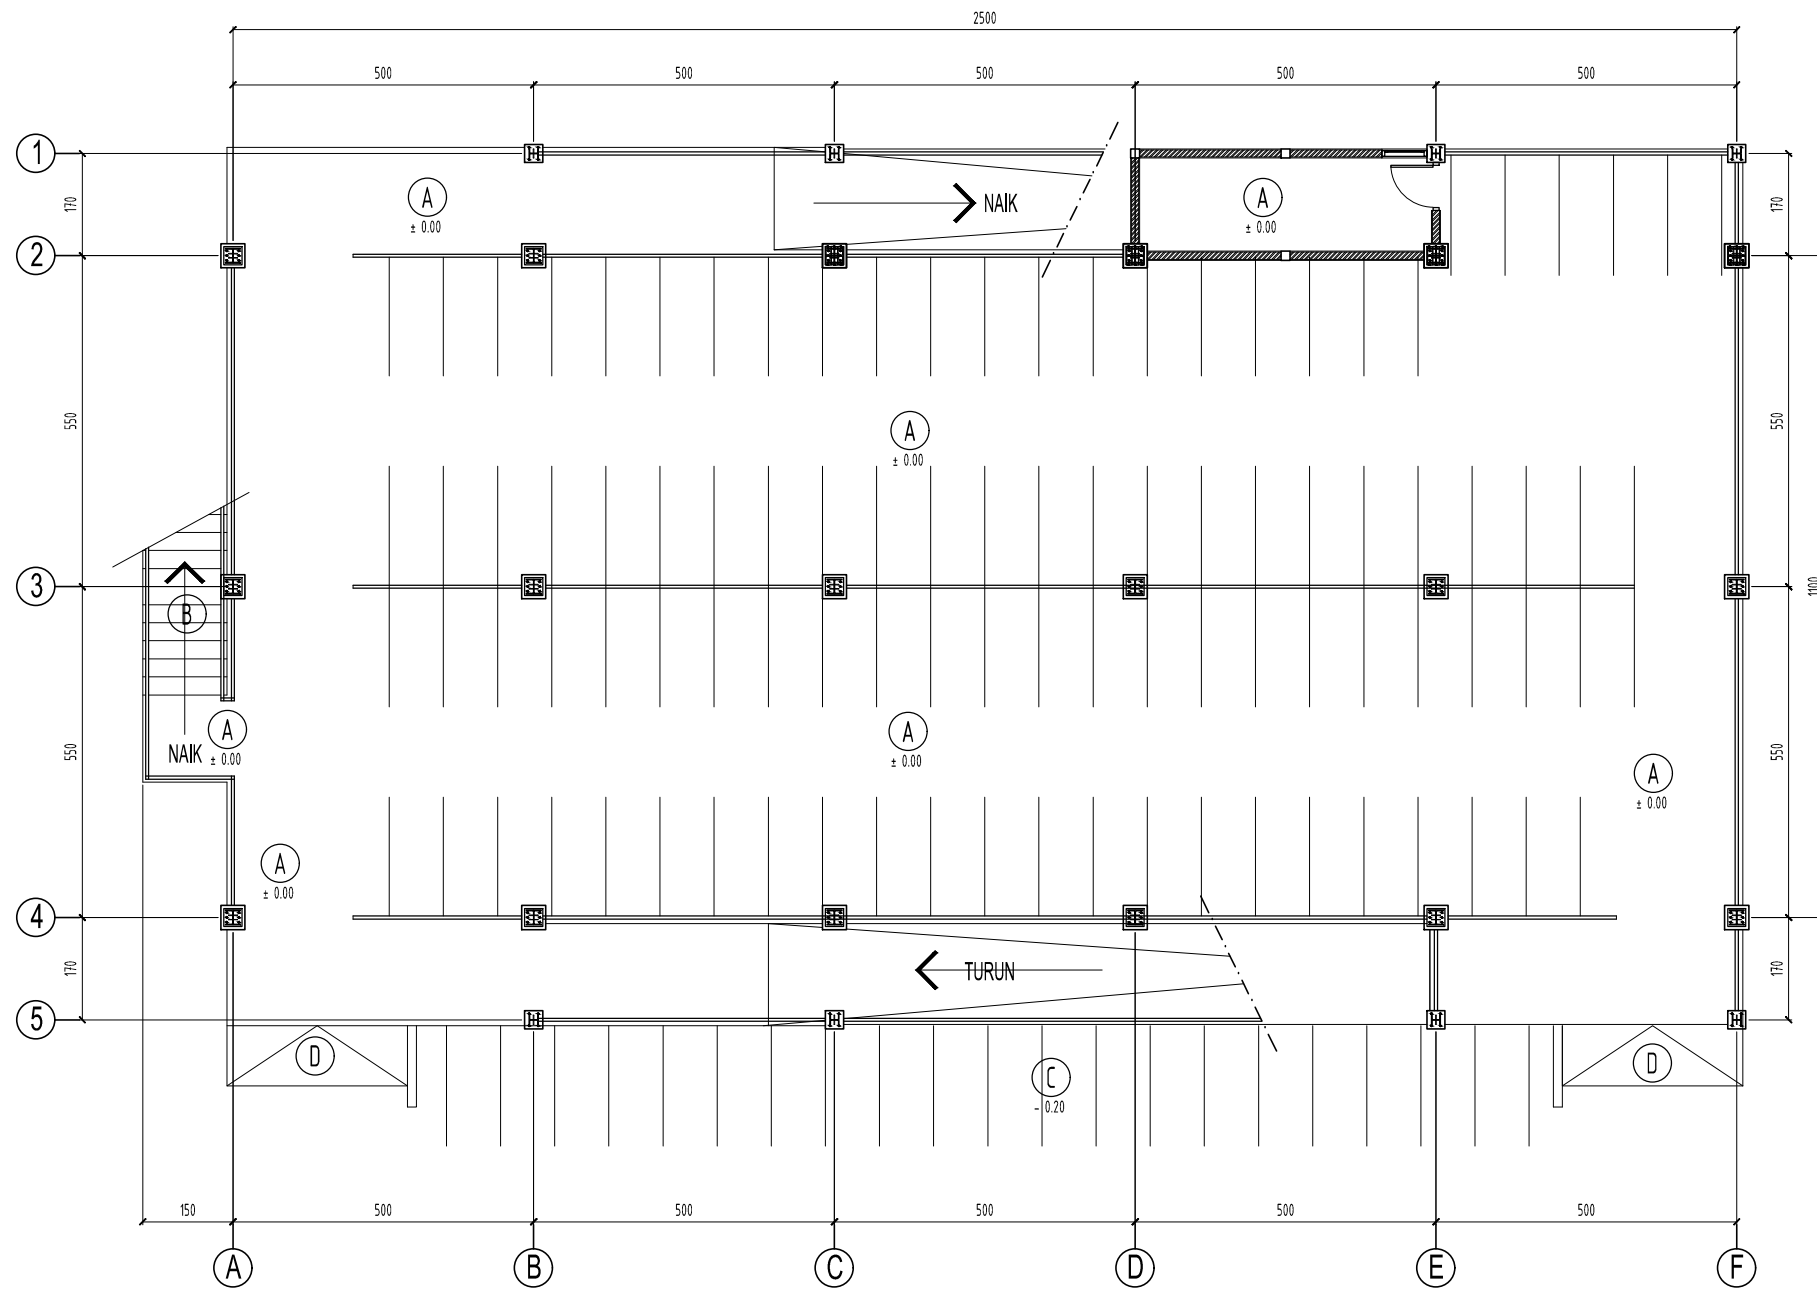

DENAH POLA LANTAI 01
Skala 1 : 125

NOTASI	KETERANGAN
A	Beton floor hardener natural
B	Calsifloor tebal 2 cm
C	Rabat beton 5 cm
D	BAatu andesit 20x40 cm



WALISONGO
KEMENTERIAN AGAMA
UNIVERSITAS ISLAM NEGERI WALISONGO
Jl. Walisongo, No.3-5, Telp. (024) 7604554, Fax. (024) 7601293
Semarang - 50185

KEGIATAN

PENINGKATAN AKSES MUTU RELEVANSI DAN DAYA SAING
PENDIDIKAN TINGGI KEAGAMAAN ISLAM

PEKERJAAN

PEMBANGUNAN GEDUNG PARKIR
UIN WALISONGO SEMARANG
TAHUN 2024

LOKASI

UIN WALISONGO SEMARANG

TAHUN ANGGARAN 2024

MENGETAHUI / MENYETUJUI



Mahin Arianto, S. Ag., M. Si.
NIP. 19740203 200003 1 001



Indarot Hidayatmoko, ST.
NIP. 19851024 199603 1 004


CV. GLOBAL DISAIN
KONSULTAN TEKNIK PERENCANAAN & PENGAWASAN
Jl. Dinas Mas Utara IV No. 34 Kcc. Tembalang - Semarang

DIBUAT OLEH :



TEAM LEADER	BAMBANG HARYANTO, ST	
TA. SIPIL	JOKO SISWANTO, ST	
TA. ARSITEKTUR	B. EKO AGUS WIBOWO, ST	

JUDUL GAMBAR		SKALA	
DENAH POLA LANTAI 02		1 : 125	
KODE GAMBAR	ARS	NOMOR GAMBAR	12

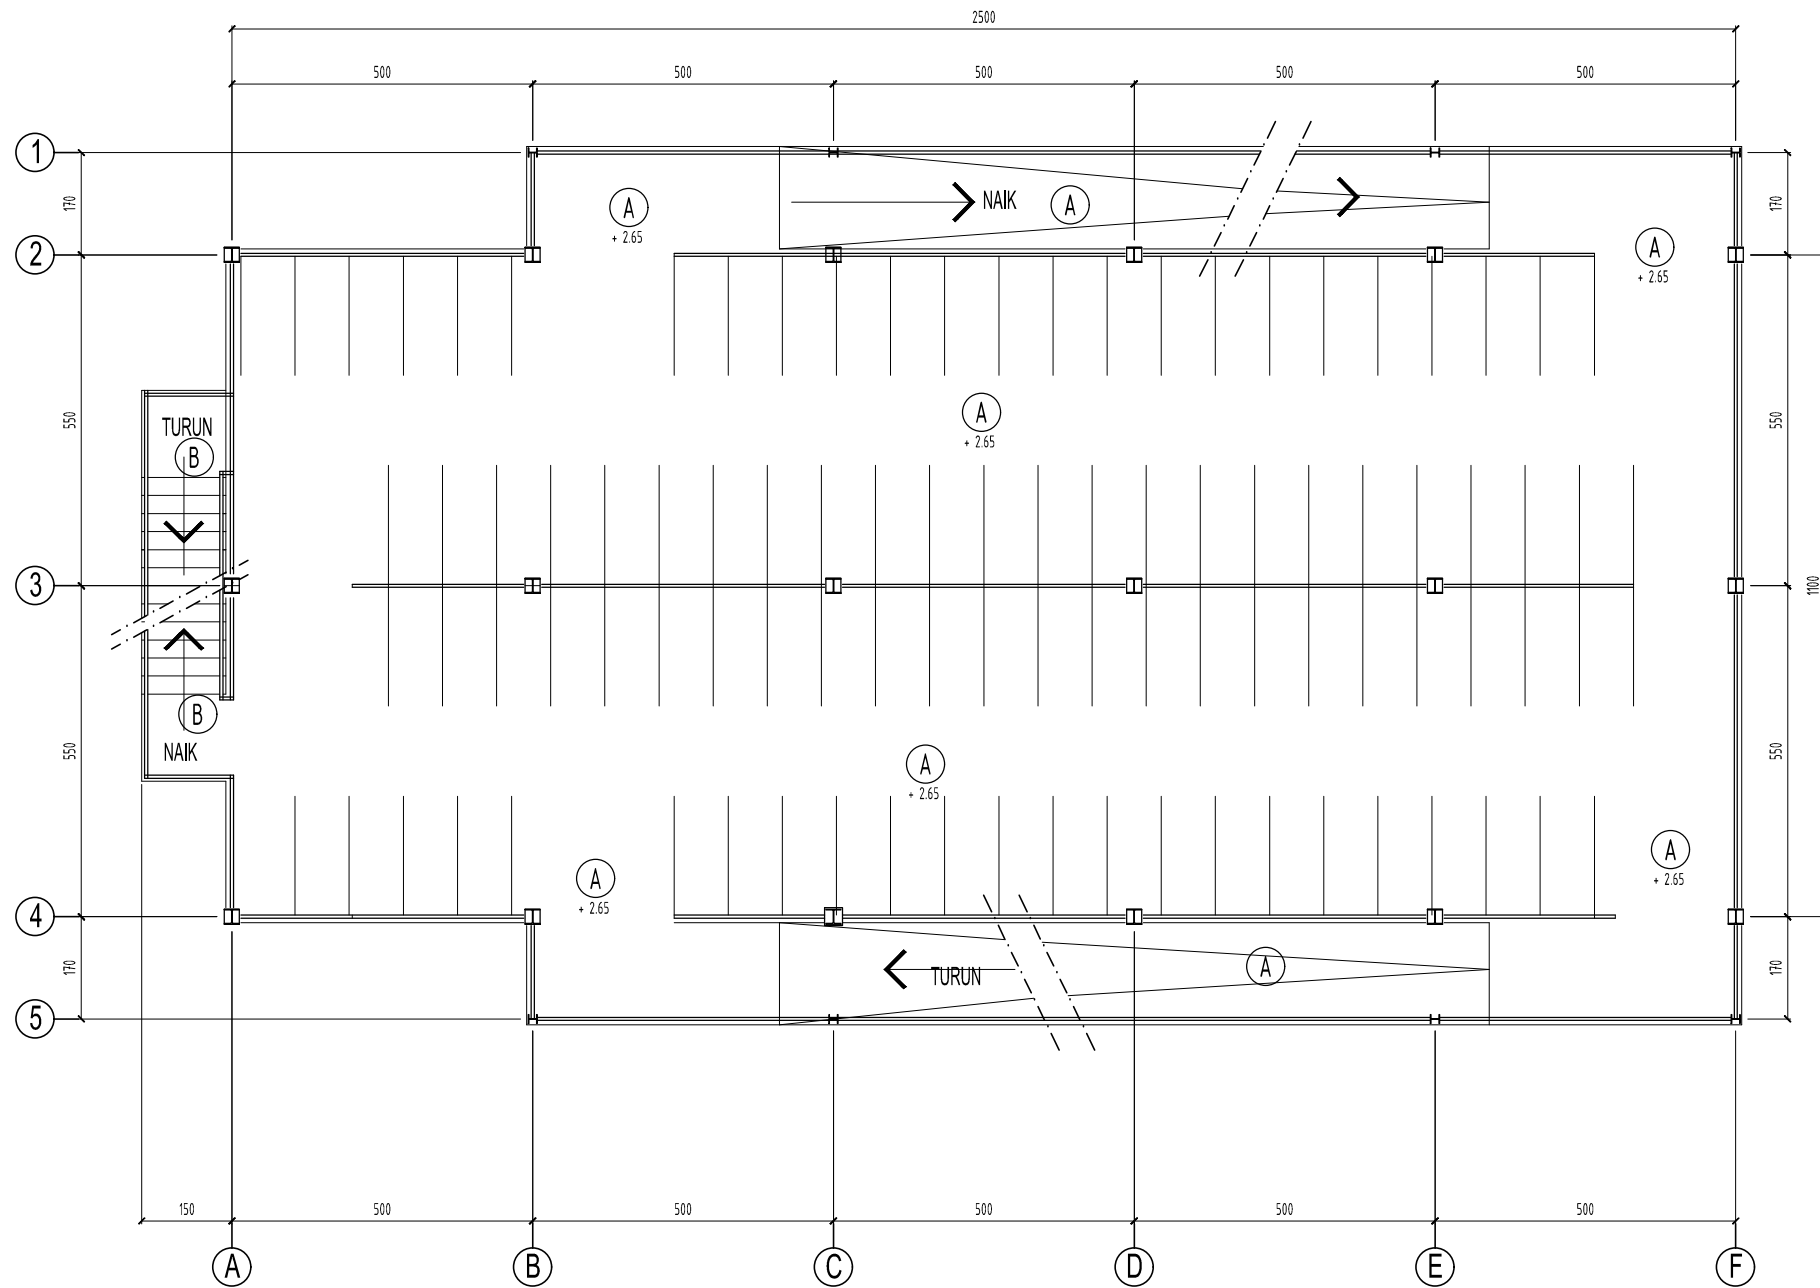

DENAH POLA LANTAI 02
Skala 1 : 125

NOTASI	KETERANGAN
A	Beton floor hardener natural
B	Calsifloor tebal 2 cm
C	Rabat beton 5 cm
D	BAatu andesit 20x40 cm



KEMENTERIAN AGAMA
UNIVERSITAS ISLAM NEGERI WALISONGO
Jl. Walisongo, No.3-5, Telp. (024) 7604554, Fax. (024) 7601293
Semarang - 50185

KEGIATAN

PENINGKATAN AKSES MUTU RELEVANSI DAN DAYA SAING
PENDIDIKAN TINGGI KEAGAMAAN ISLAM

PEKERJAAN

PEMBANGUNAN GEDUNG PARKIR
UIN WALISONGO SEMARANG
TAHUN 2024

LOKASI

UIN WALISONGO SEMARANG

TAHUN ANGGARAN 2024

MENGETAHUI / MENYETUJUI



Mahin Arianto, S. Ag., M. Si.
NIP. 19740203 200003 1 001



Indarwati Dyatmoko, ST.
NIP. 19851024 199603 1 004

CV. GLOBAL DISAIN
KONSULTAN TEKNIK PERENCANAAN & PENGAWASAN
Jl. Dinas Mas Utara IV No. 34 Kec. Tembalang - Semarang


DIBUAT OLEH :



Tutut Hidayatmoko, ST
Direktur

TEAM LEADER	BAMBANG HARYANTO, ST	
TA. SIPIL	JOKO SISWANTO, ST	
TA. ARSITEKTUR	B. EKO AGUS WIBOWO, ST	

JUDUL GAMBAR		SKALA
DENAH POLA LANTAI 03		1 : 125
KODE GAMBAR	ARS	NOMOR GAMBAR
		13

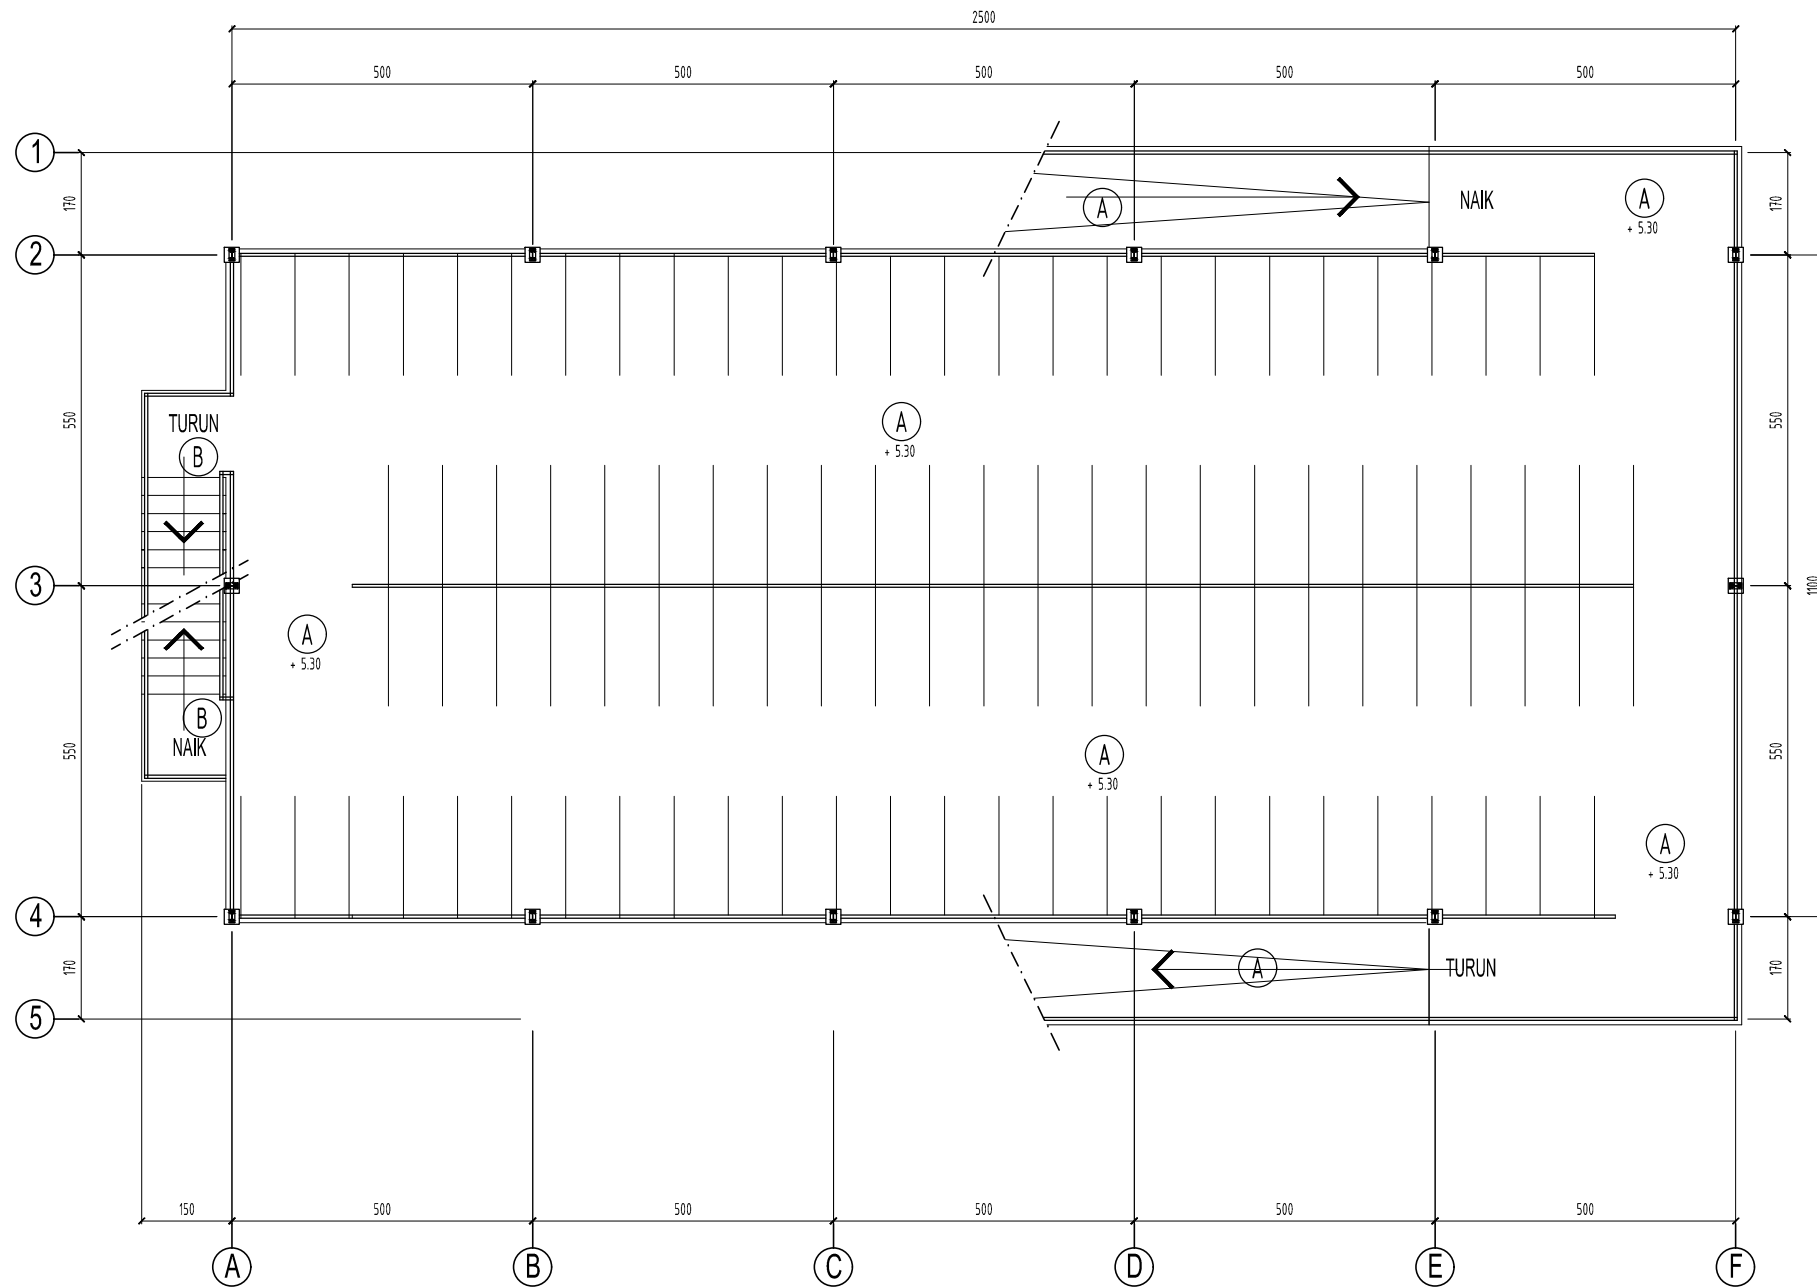

DENAH POLA LANTAI 03
Skala 1 : 125

NOTASI	KETERANGAN
A	Beton floor hardener natural
B	Calsifloor tebal 2 cm
C	Rabat beton 5 cm
D	BAatu andesit 20x40 cm



KEMENTERIAN AGAMA
UNIVERSITAS ISLAM NEGERI WALISONGO
Jl. Walisongo, No.3-5, Telp. (024) 7604554, Fax. (024) 7601293
Semarang - 50185

KEGIATAN

PENINGKATAN AKSES MUTU RELEVANSI DAN DAYA SAING
PENDIDIKAN TINGGI KEAGAMAAN ISLAM

PEKERJAAN


PEMBANGUNAN GEDUNG PARKIR
UIN WALISONGO SEMARANG
TAHUN 2024

LOKASI

UIN WALISONGO SEMARANG

TAHUN ANGGARAN 2024

MENGETAHUI / MENYETUJUI

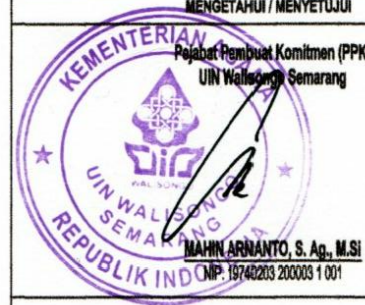

Pejabat Pembuat Komitmen (PPK)
UIN Walisongo Semarang

MAHIN ARNANTO, S. Ag., M.Si
NIP. 19740203 200003 1 001



MENGETAHUI
PEKERJAAN UMUM BINA MARGA DAN CIPTA KARYA
PROVINSI JAWA TENGAH
NEPALA BUANG

SARANA PRASARANA PERMITIHAN DAN BANGUNAN GEDUNG

INDARTO WIDYATMOKO, ST. MT
NIP. 19651024 199603 1 004

yang memenuhi syarat teknis dan administrasi
dan bertanggung jawab atas pelaksanaan dan perhitungan teknis konstruksi tetap menjadi
bertanggungjawab profesional Konsultan Perencana



CV. GLOBAL DISAIN
KONSULTAN TEKNIK PERENCANAAN & PENGAWASAN
Jl. Dinas Mas Utara IV No. 34 Kec. Tembalang - Semarang

DIBUAT OLEH :

Konsultan perencana
CV. GLOBAL DISAIN




TUTUT WIDYATMOKO, ST
Direktur

TEAM LEADER	BAMBANG HARYANTO, ST	
TA. SIPIL	JOKO SISWANTO, ST	
TA. ARSITEKTUR	B. EKO AGUS WIBOWO, ST	

JUDUL GAMBAR	SKALA
DENAH KUSEN 01	1 : 125

KODE GAMBAR	ARS	NOMOR GAMBAR	14
-------------	-----	--------------	----

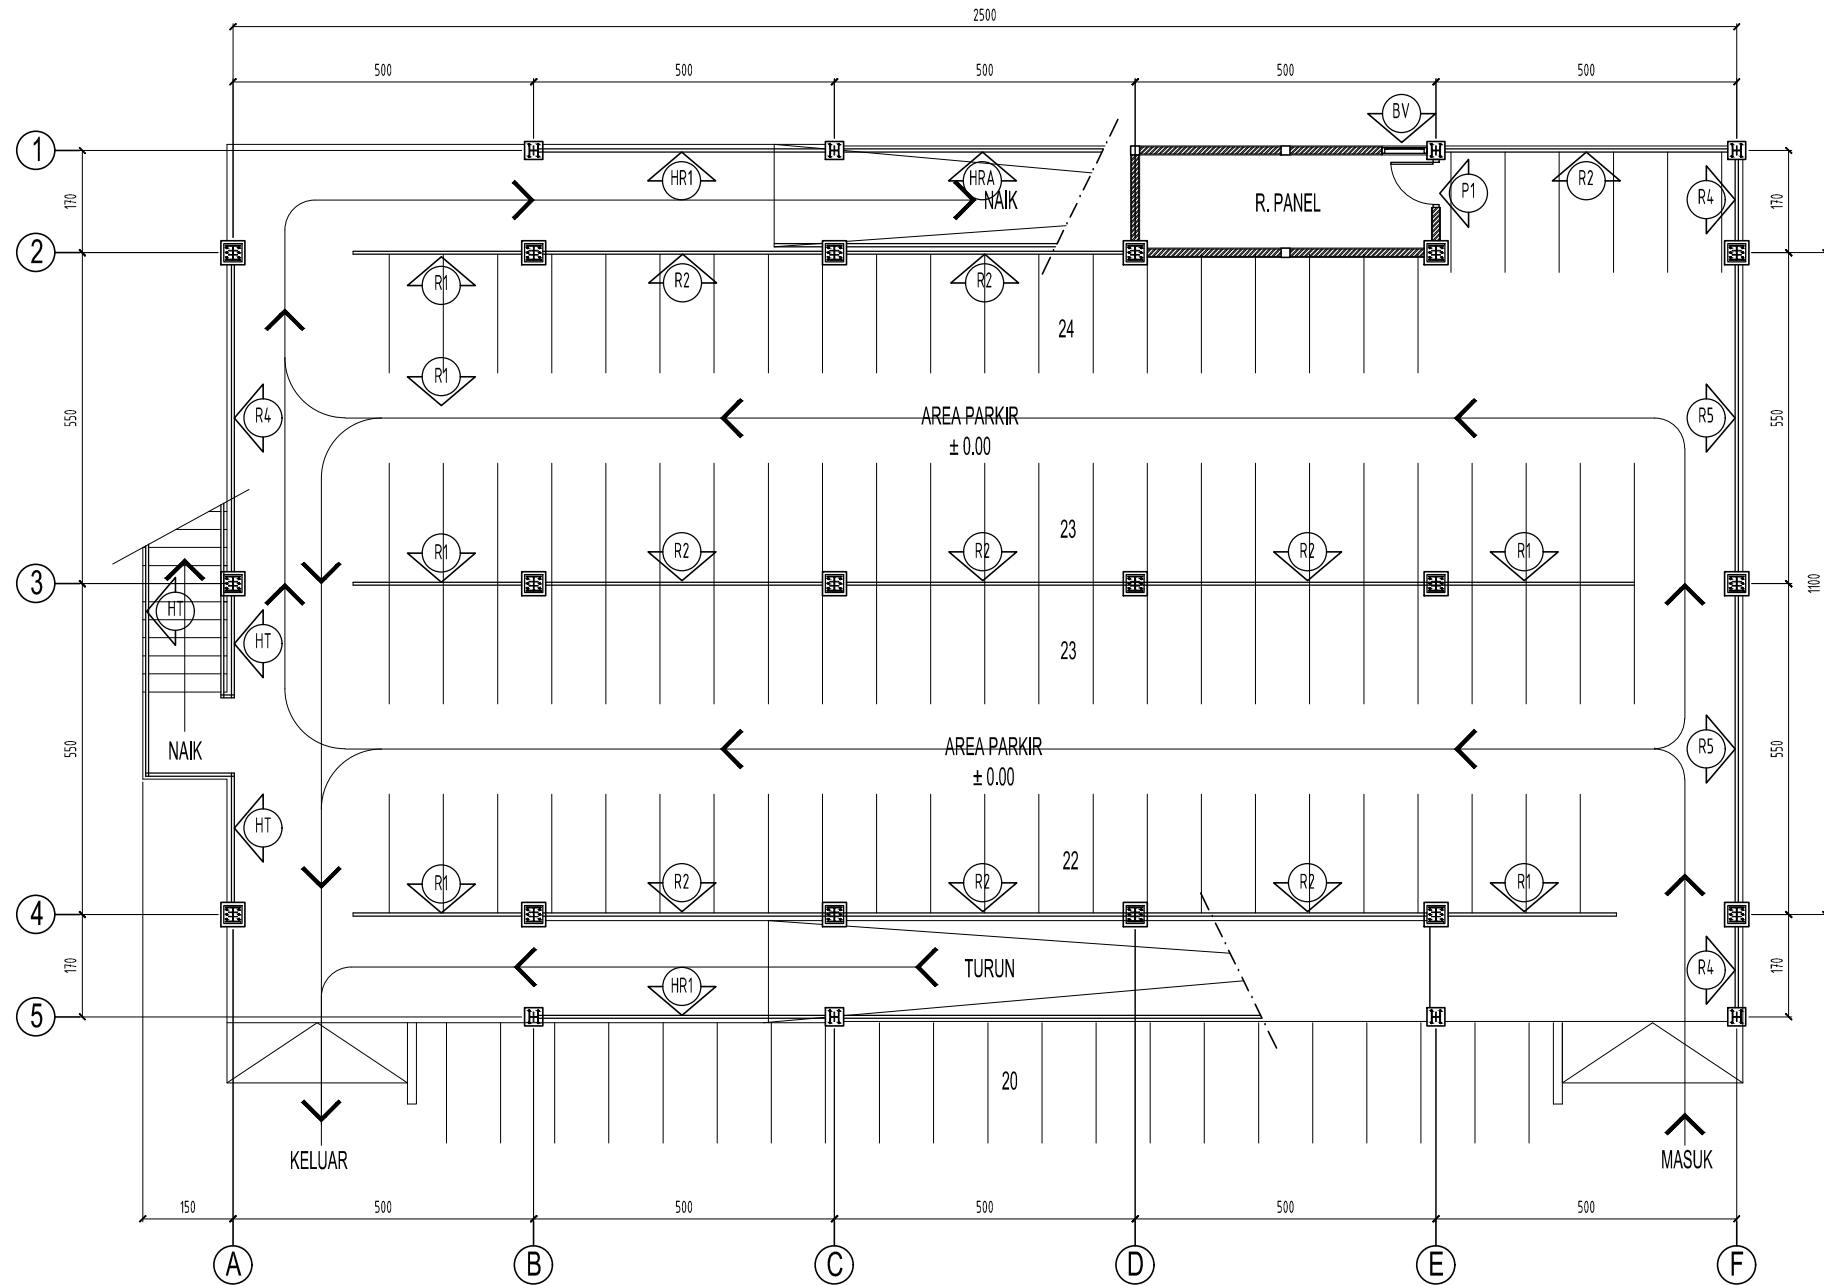

DENAH KUSEN LT. 01
Skala 1 : 125



KEMENTERIAN AGAMA
UNIVERSITAS ISLAM NEGERI WALISONGO
Jl. Walisongo, No.3-5, Telp. (024) 7604554, Fax. (024) 7601293
Semarang - 50185

KEGIATAN

PENINGKATAN AKSES MUTU RELEVANSI DAN DAYA SAING
PENDIDIKAN TINGGI KEAGAMAAN ISLAM

PEKERJAAN

PEMBANGUNAN GEDUNG PARKIR
UIN WALISONGO SEMARANG
TAHUN 2024

LOKASI

UIN WALISONGO SEMARANG

TAHUN ANGGARAN 2024

MENGETAHUI / MENYETUJUI




CV. GLOBAL DISAIN
KONSULTAN TEKNIK PERENCANAAN & PENGAWASAN
Jl. Dinas Mas Utara IV No. 34 Kec. Tembalang - Semarang

DIBUAT OLEH :



TEAM LEADER	BAMBANG HARYANTO, ST	
TA. SIPIL	JOKO SISWANTO, ST	
TA. ARSITEKTUR	B. EKO AGUS WIBOWO, ST	

JUDUL GAMBAR		SKALA
DENAH LKUSEN LT. 02		1 : 125
KODE GAMBAR	ARS	NOMOR GAMBAR
		15

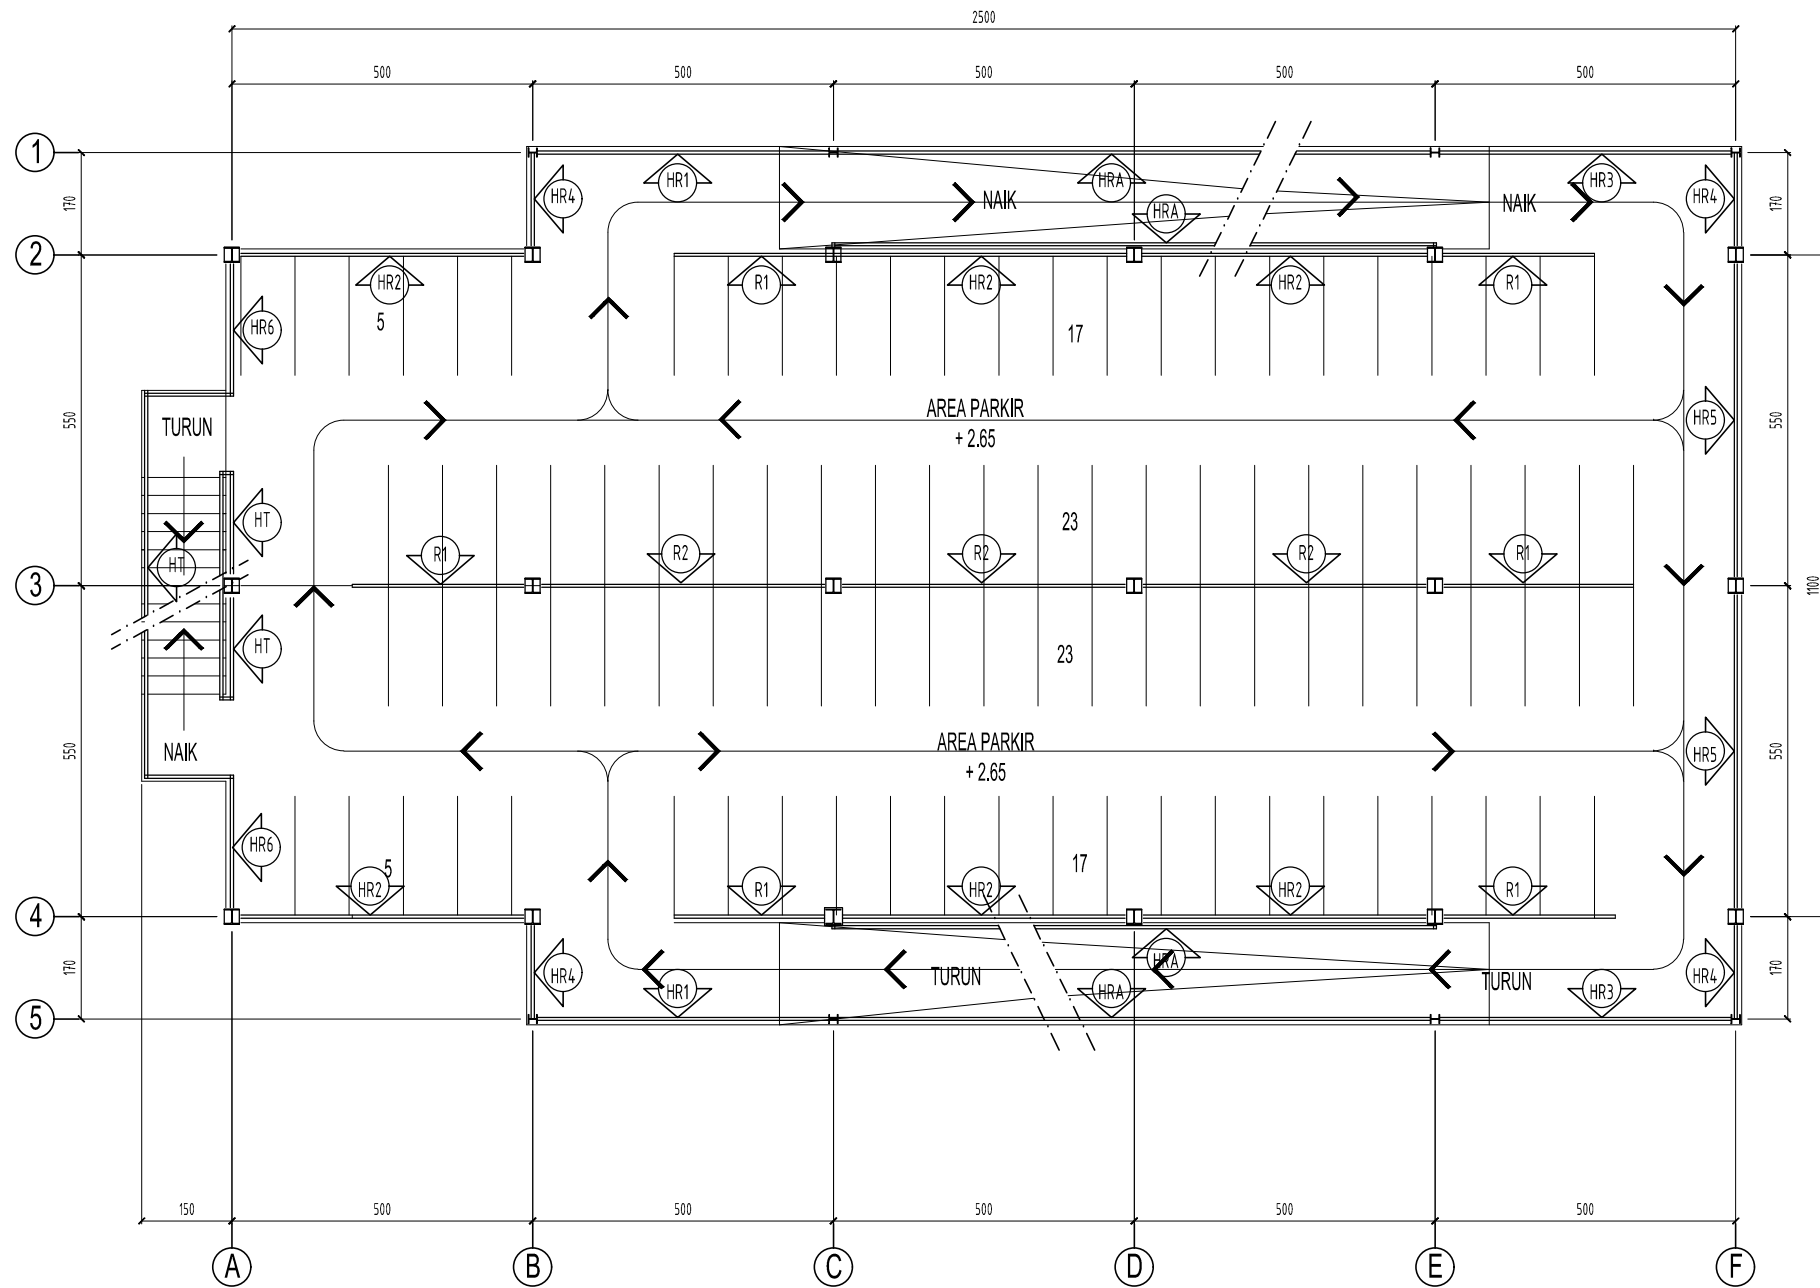

DENAH KUSEN LT. 02
Skala 1 : 125



WALISONGO
KEMENTERIAN AGAMA
UNIVERSITAS ISLAM NEGERI WALISONGO
Jl. Walisongo, No.3-5, Telp. (024) 7604554, Fax. (024) 7601293
Semarang - 50185

KEGIATAN

PENINGKATAN AKSES MUTU RELEVANSI DAN DAYA SAING
PENDIDIKAN TINGGI KEAGAMAAN ISLAM

PEKERJAAN

PEMBANGUNAN GEDUNG PARKIR
UIN WALISONGO SEMARANG
TAHUN 2024

LOKASI

UIN WALISONGO SEMARANG

TAHUN ANGGARAN 2024

MENGETAHUI / MENYETUJUI




CV. GLOBAL DISAIN
KONSULTAN TEKNIK PERENCANAAN & PENGAWASAN
Jl. Dinas Mas Utara IV No. 34 Kec. Tembalang - Semarang

DIBUAT OLEH:
Konsultan perencana
CV. GLOBAL DISAIN
TUTUT HIDYATMOKO, ST
Direktur

TEAM LEADER	BAMBANG HARYANTO, ST	
TA. SIPIL	JOKO SISWANTO, ST	
TA. ARSITEKTUR	B. EKO AGUS WIBOWO, ST	

JUDUL GAMBAR		SKALA
DENAH LKUSEN LT. 02		1 : 125
KODE GAMBAR	ARS	NOMOR GAMBAR
		16

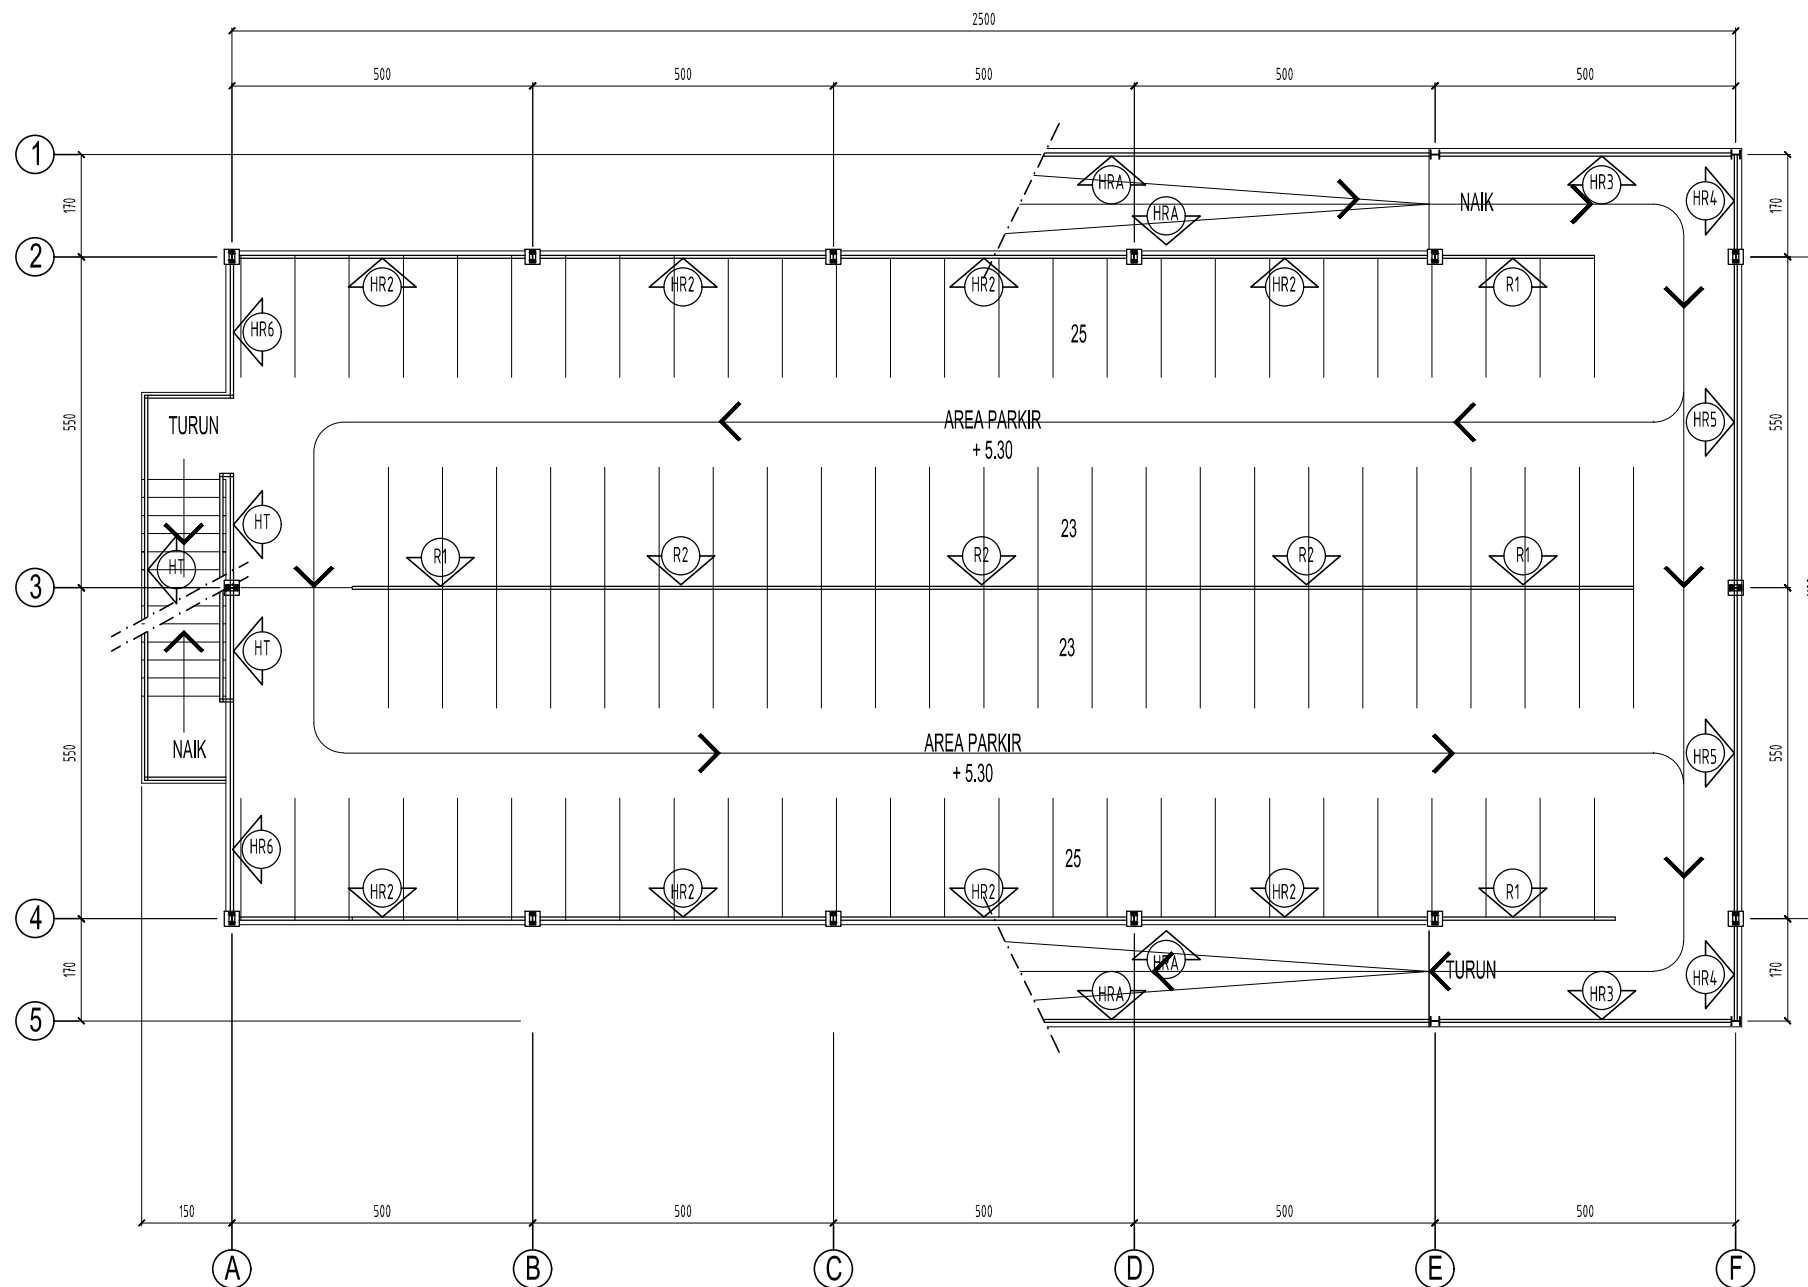

DENAH LKUSEN LT. 03
Skala 1 : 125



WALISONGO
KEMENTERIAN AGAMA
UNIVERSITAS ISLAM NEGERI WALISONGO
Jl. Walisongo, No.3-5, Telp. (024) 7604554, Fax. (024) 7601293
Semarang - 50185

KEGIATAN

PENINGKATAN AKSES MUTU RELEVANSI DAN DAYA SAING
PENDIDIKAN TINGGI KEAGAMAAN ISLAM

PEKERJAAN

PEMBANGUNAN GEDUNG PARKIR
UIN WALISONGO SEMARANG
TAHUN 2024

LOKASI

UIN WALISONGO SEMARANG

TAHUN ANGGARAN 2024

MENGETAHUI / MENYETUJUI



MENGETAHUI



CV. GLOBAL DISAIN
KONSULTAN TEKNIK PERENCANAAN & PENGAWASAN
Jl. Dinas Mas Utara IV No. 34 Kec. Tembalang - Semarang




DIBUAT OLEH :





TEAM LEADER	BAMBANG HARYANTO, ST	
TA. SIPIL	JOKO SISWANTO, ST	
TA. ARSITEKTUR	B. EKO AGUS WIBOWO, ST	

JUDUL GAMBAR	SKALA
DETAIL P1	1 : 25
DETAIL BV	1 : 25


KODE GAMBAR	ARS	NOMOR GAMBAR	17
-------------	-----	--------------	----

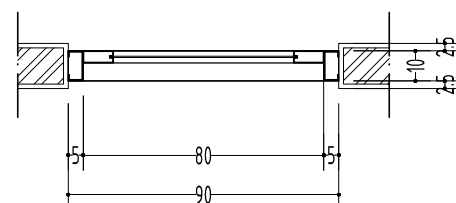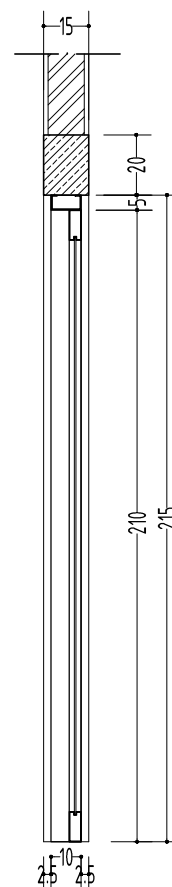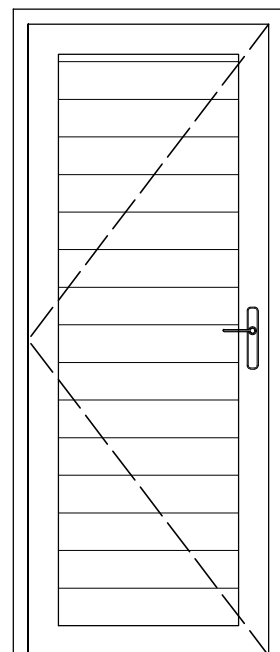


Kode	P1
Kusen	Almunium powdercoating wrna putih
Pintu	Pintu panil strip alumunium rangka profil alumunium powder coating warna putih
Engsel pintu	3 Buah
Sloot pintu 2x putar	1 set

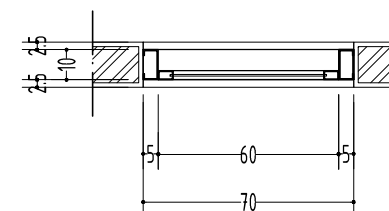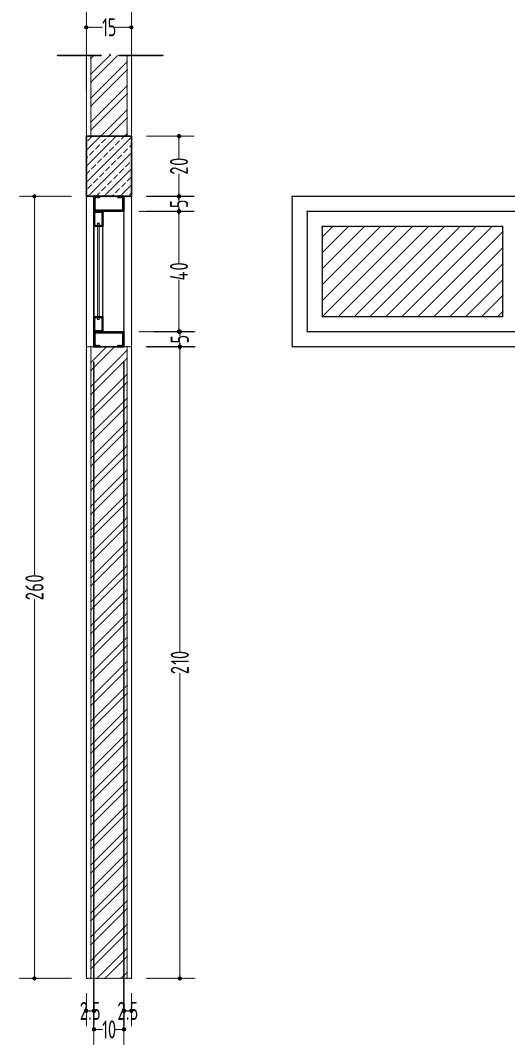

Kode	BV1
Kusen	Almunium Powder coating warna putih
Bouven	Kaca bening 5mm rangka alumunium powder coating warna putih
Engsel jendela casement	2 bh
Rambuncis	1 bh

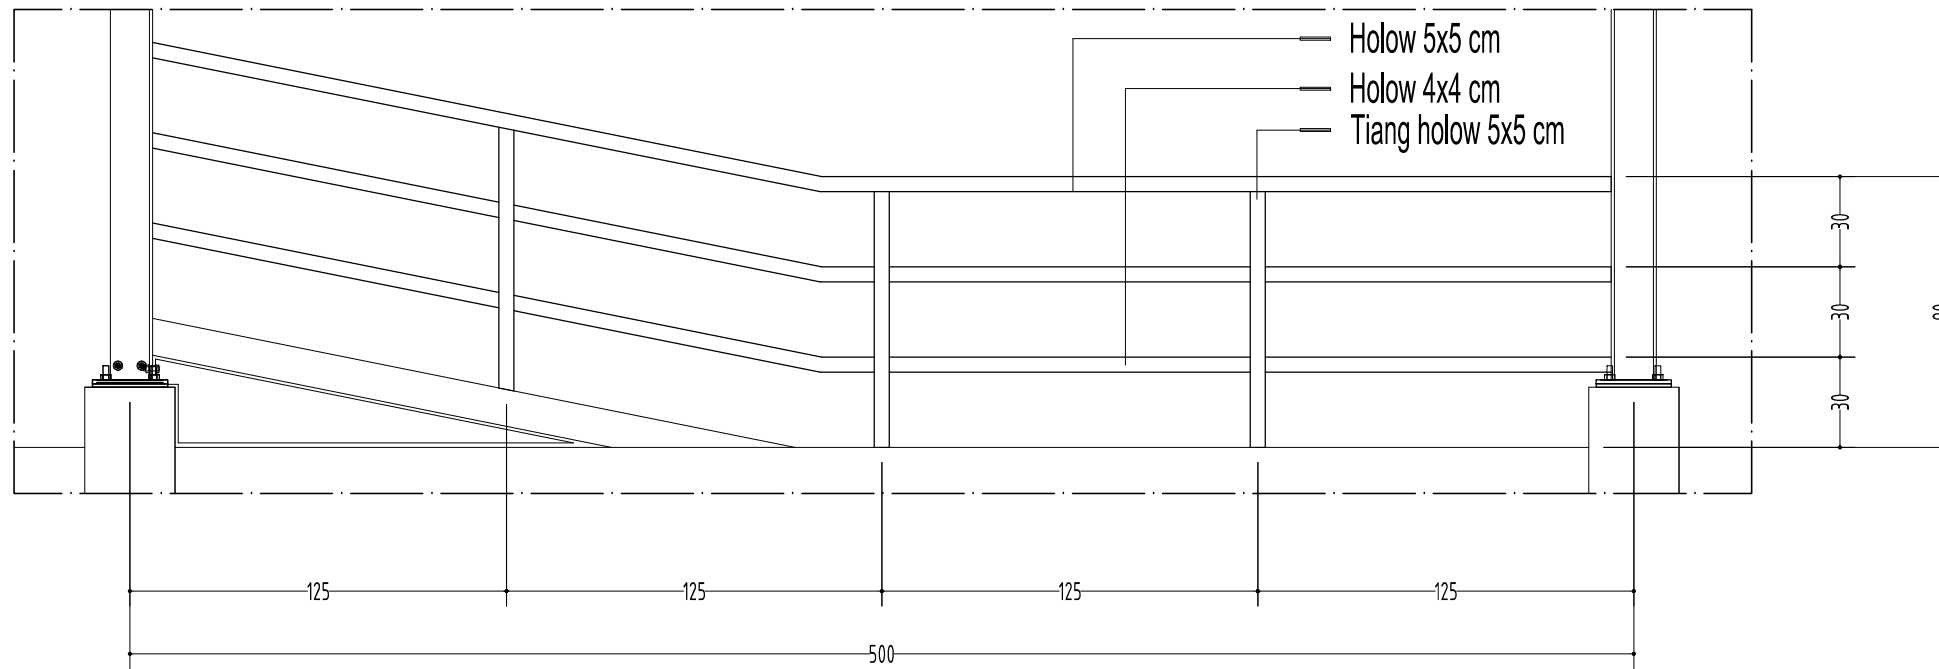

DETAIL HR1
Skala 1 : 25

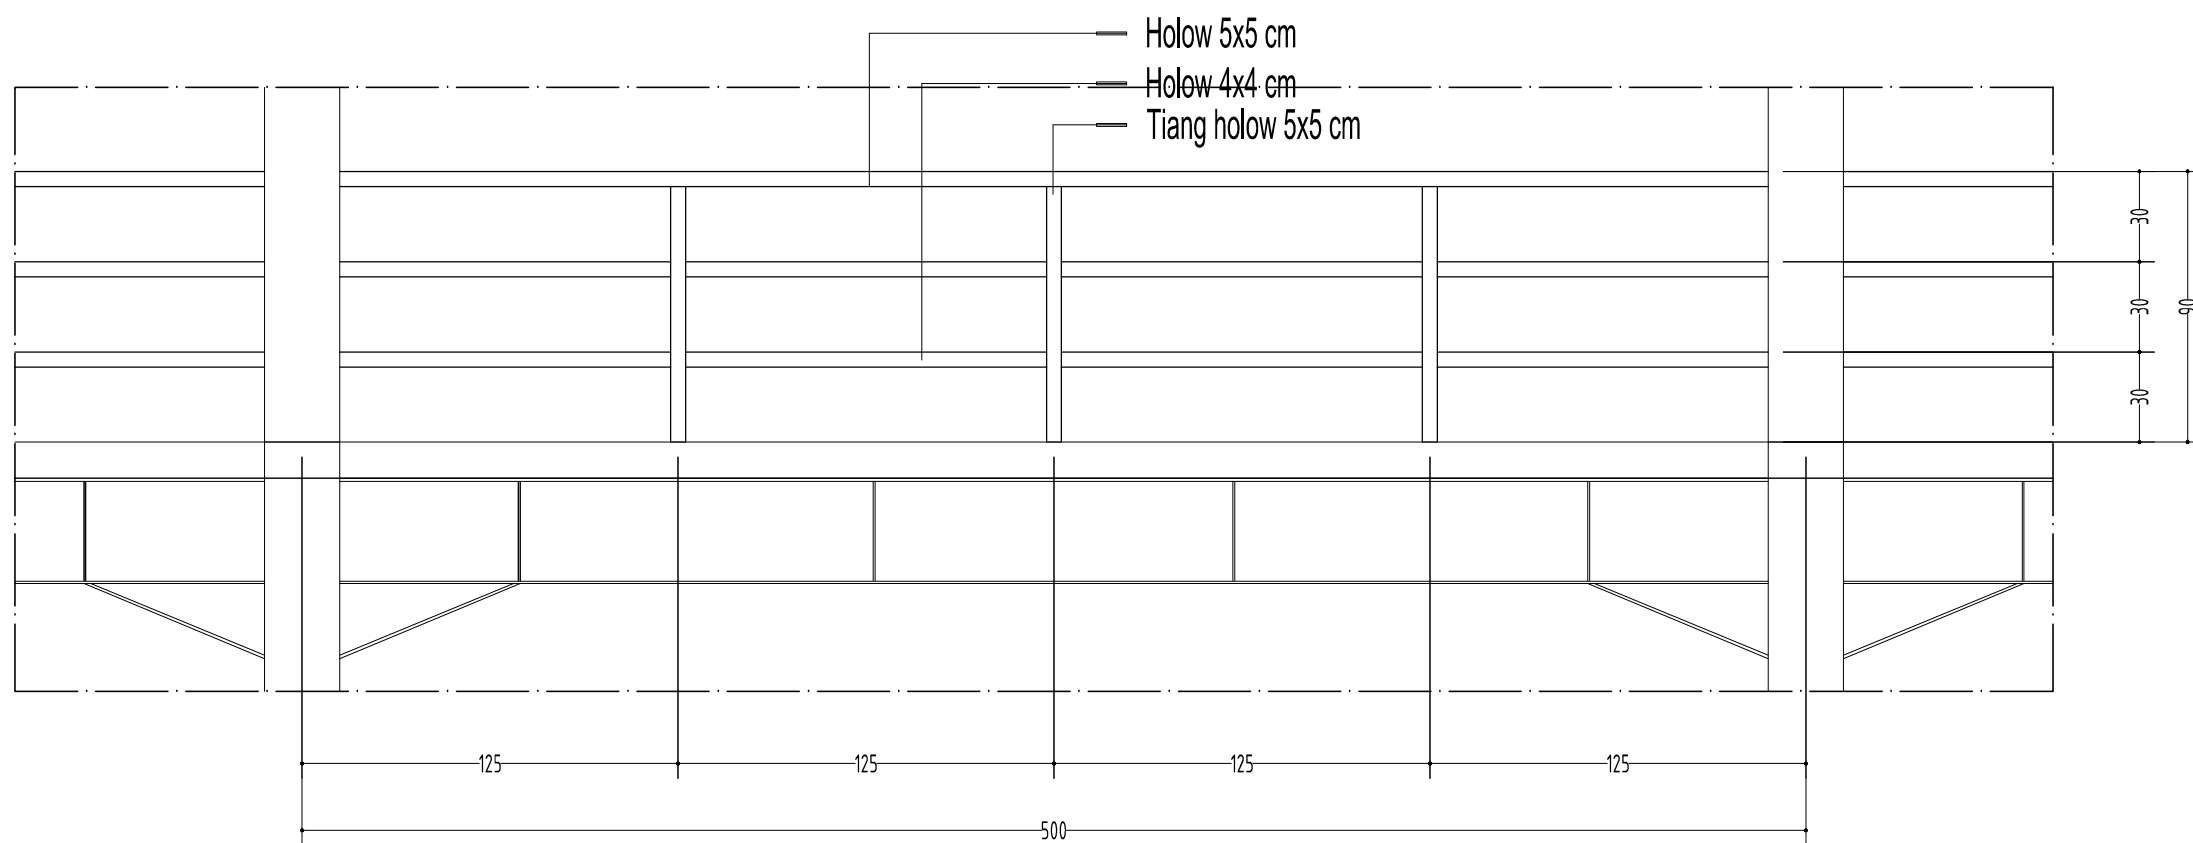

DETAIL HR2
Skala 1 : 25



WALISONGO
KEMENTERIAN AGAMA
UNIVERSITAS ISLAM NEGERI WALISONGO
Jl. Walisongo, No.3-5, Telp. (024) 7604554, Fax. (024) 7601293
Semarang - 50185

KEGIATAN
PENINGKATAN AKSES MUTU RELEVANSI DAN DAYA SAING PENDIDIKAN TINGGI KEAGAMAAN ISLAM
PEKERJAAN
PEMBANGUNAN GEDUNG PARKIR UIN WALISONGO SEMARANG TAHUN 2024
LOKASI
UIN WALISONGO SEMARANG
TAHUN ANGGARAN 2024

MENGETAHUI / MENYETUJUI

Pejabat Pembuat Komitmen (PPK)
UIN Walisongo Semarang

MAHIN ARNANTO, S. Ag., M.Si
NIP. 19740203 200003 1 001

MENGETAHUI

PEKERJAAN UMUM BINA MARGA DAN CIPTA KARYA
PROVINSI JAWA TENGAH
NEPALA BUANG
SARANA PRASARANA PERMUKIMAN DAN BANGUNAN GEDUNG

INDARTO WIDYATMOKO, ST. MT
NIP. 19651024 199603 1 004

Mengetahui syarat teknis dan administrasi
dan perhitungan teknis konstruksi tetap menjadi
tanggungjawab profesional Konsultan Perencana


CV. GLOBAL DISAIN
KONSULTAN TEKNIK PERENCANAAN & PENGAWASAN
Jl. Dinas Mas Utara IV No. 34 Kec. Tembalang - Semarang

DIBUAT OLEH :

Konsultan perencana
CV. GLOBAL DISAIN


TUTUT WIDYATMOKO, ST
Direktur

TEAM LEADER	BAMBANG HARYANTO, ST	
TAGSIKAL BV2	JOKO SISWANTO, ST	1:25
TAGSIKUR	B. EKO AGUS WIBOWO, ST	1:25
JUDUL GAMBAR		SKALA
DETAIL HR1		1 : 25
DETAIL HR2		1 : 25
KODE GAMBAR	ARS	NOMOR GAMBAR
		18

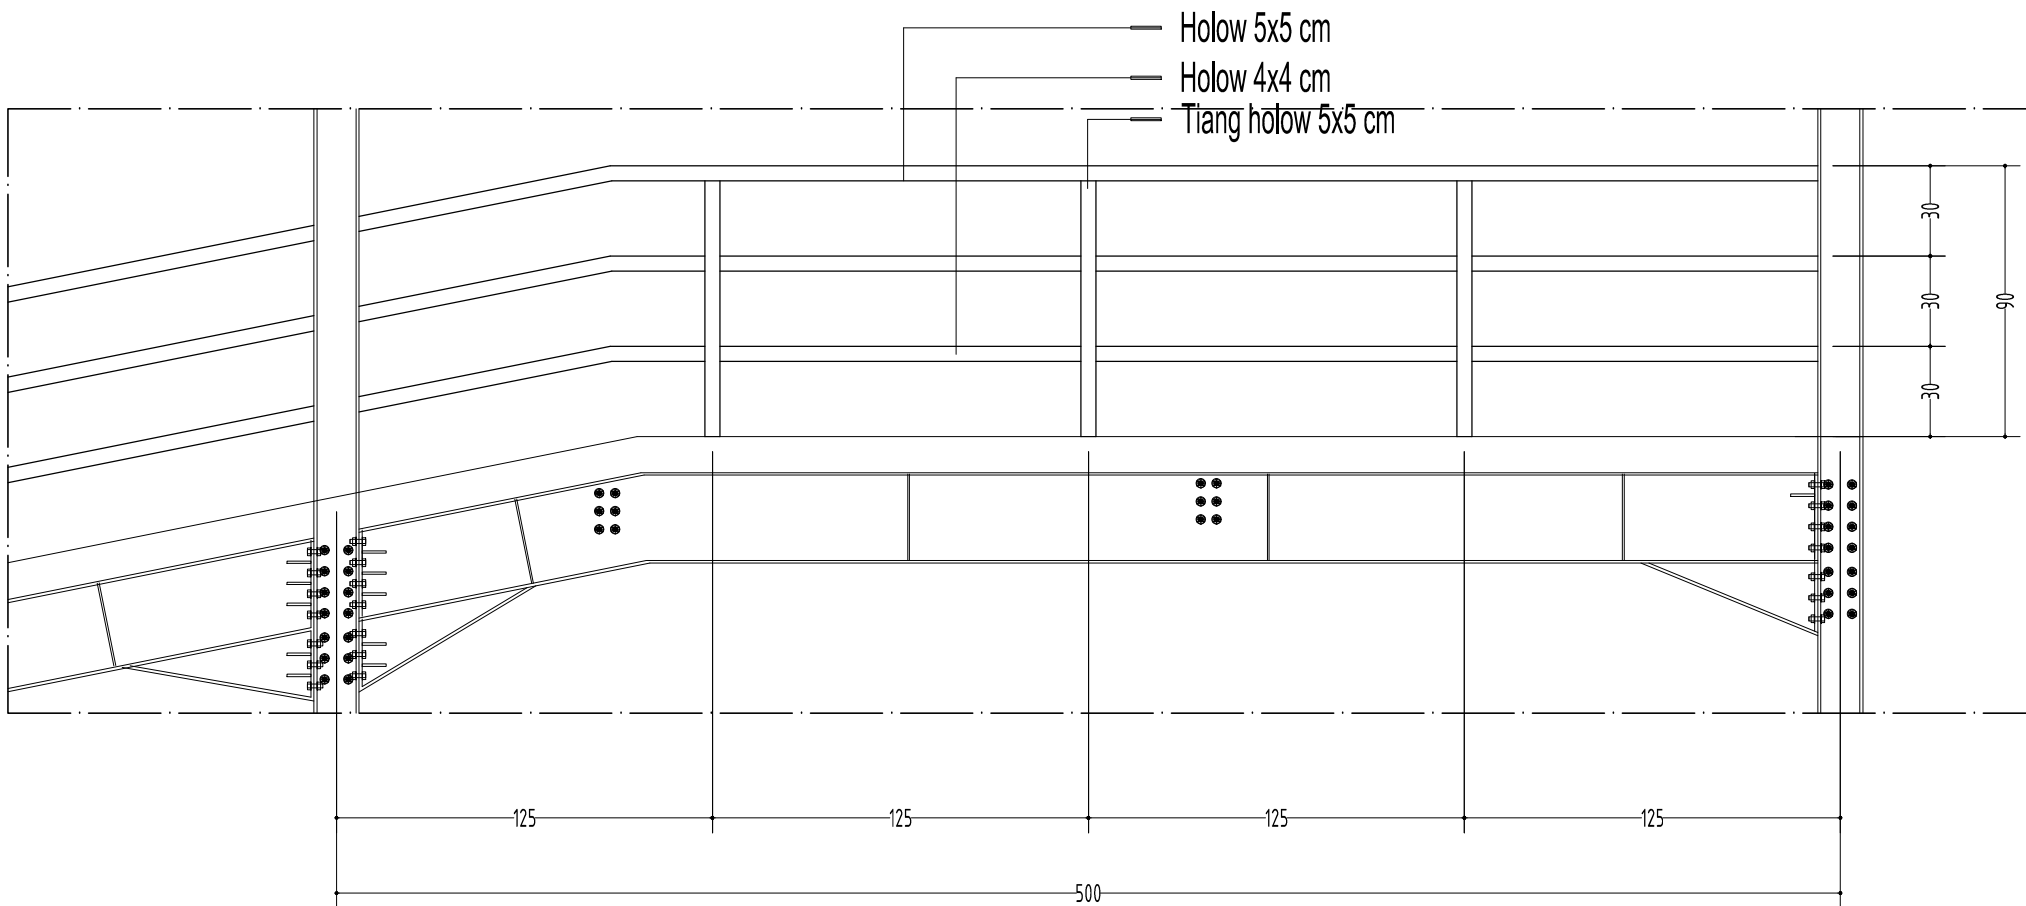

DETAIL HR3

Skala 1 : 25

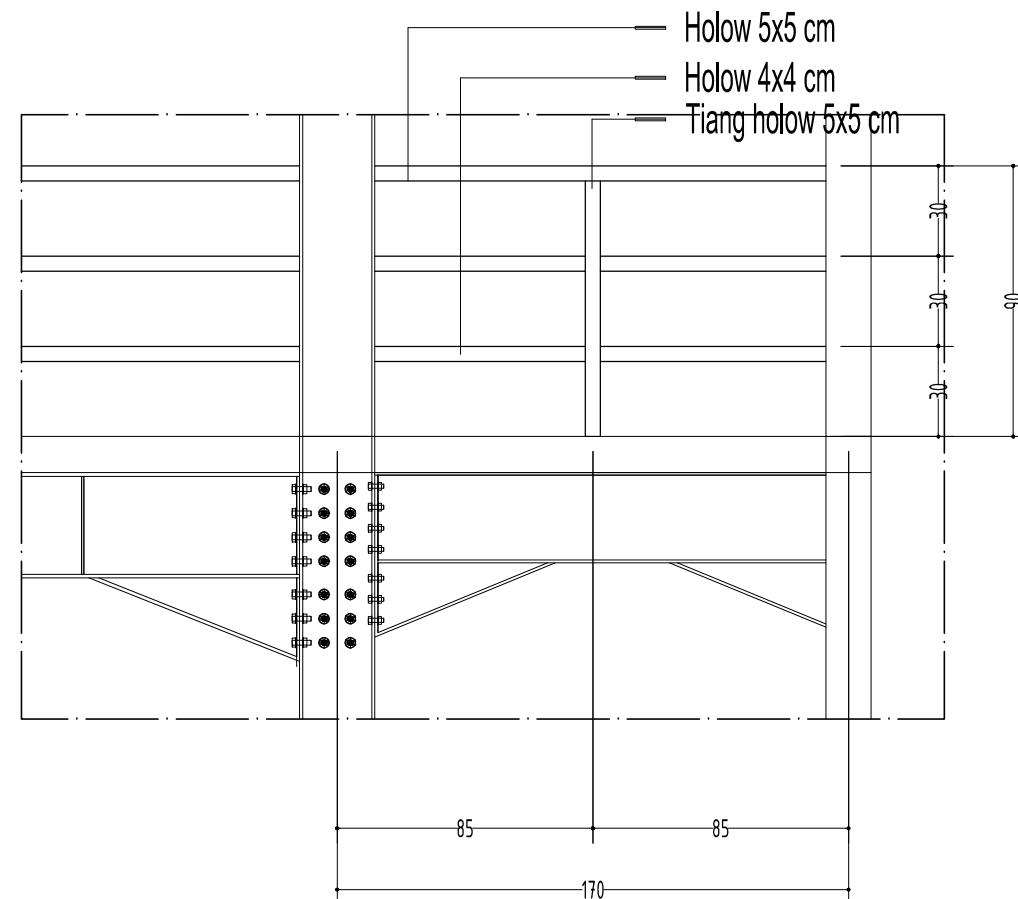

DETAIL HR4

Skala 1 : 25



WALISONGO
KEMENTERIAN AGAMA
UNIVERSITAS ISLAM NEGERI WALISONGO
Jl. Walisongo, No.3-5, Telp. (024) 7604554, Fax. (024) 7601293
Semarang - 50185

KEGIATAN

**PENINGKATAN AKSES MUTU RELEVANSI DAN DAYA SAING
PENDIDIKAN TINGGI KEAGAMAAN ISLAM**

PEKERJAAN

**PEMBANGUNAN GEDUNG PARKIR
UIN WALISONGO SEMARANG
TAHUN 2024**

LOKASI

UIN WALISONGO SEMARANG

TAHUN ANGGARAN 2024

MENGETAHUI / MENYETUJUI



MENGETAHUI



CV. GLOBAL DISAIN
KONSULTAN TEKNIK PERENCANAAN & PENGAWASAN
Jl. Dinas Mas Utara IV No. 34 Kec. Tembalang - Semarang


DIBUAT OLEH :



TEAM LEADER	BAMBANG HARYANTO, ST	
TAGSIK B2	JOKO SISWANTO, ST	1:25
TAGSIK PUR	B. EKO AGUS WIBOWO, ST	1:25


JUDUL GAMBAR	SKALA
DETAIL HR3	1 : 25
DETAIL HR4	1 : 25

KODE GAMBAR	ARS	NOMOR GAMBAR	19
-------------	-----	--------------	----

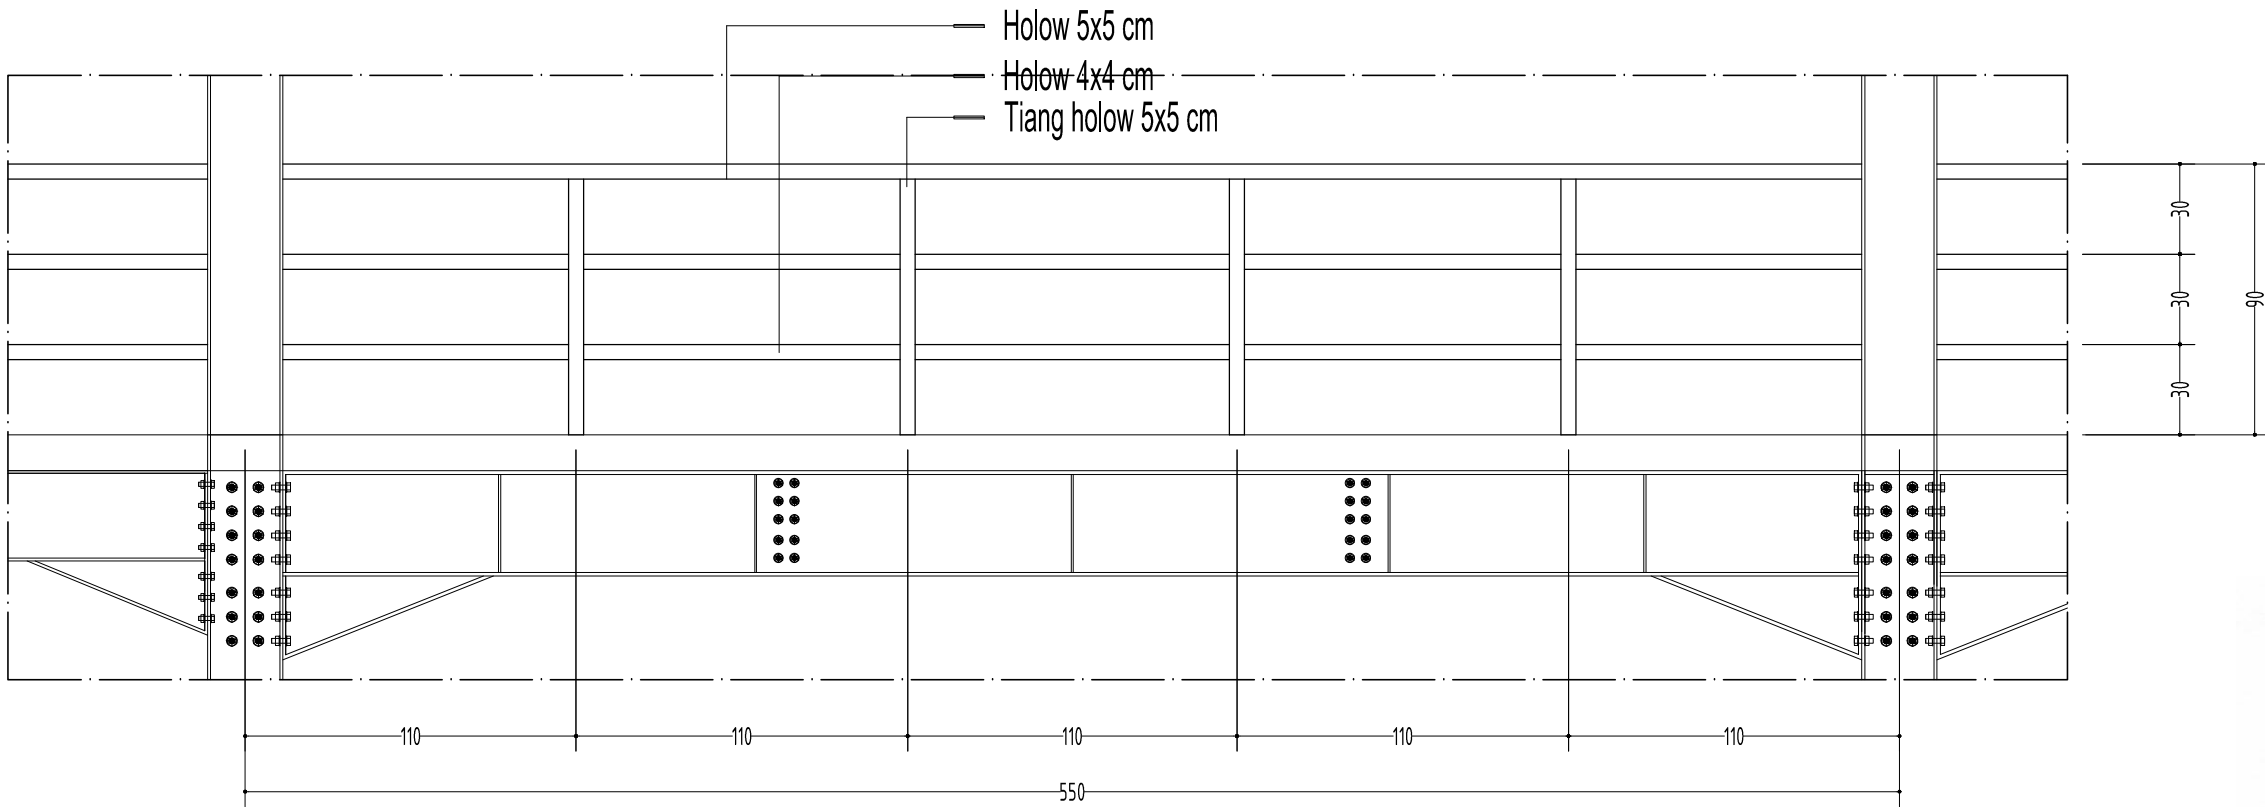


DETAIL HR5

Skala 1 : 25

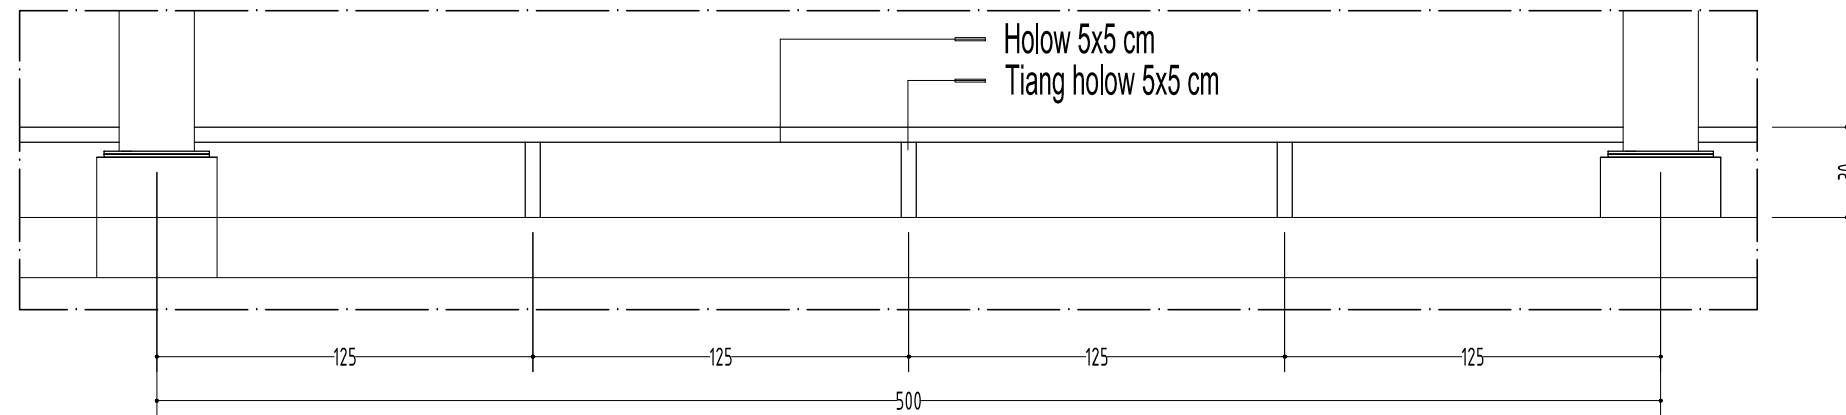

DETAIL R2

Skala 1 : 25

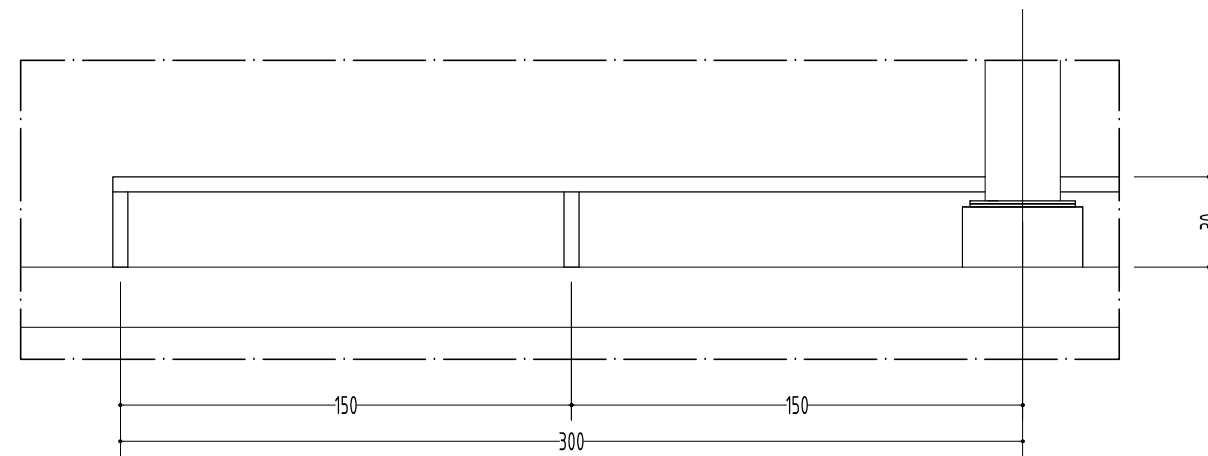

DETAIL R1

Skala 1 : 25



WALISONGO
KEMENTERIAN AGAMA
UNIVERSITAS ISLAM NEGERI WALISONGO
Jl. Walisongo, No.3-5, Telp. (024) 7604554, Fax. (024) 7601293
Semarang - 50185

KEGIATAN

**PENINGKATAN AKSES MUTU RELEVANSI DAN DAYA SAING
PENDIDIKAN TINGGI KEAGAMAAN ISLAM**

PEKERJAAN

**PEMBANGUNAN GEDUNG PARKIR
UIN WALISONGO SEMARANG
TAHUN 2024**

LOKASI

UIN WALISONGO SEMARANG

TAHUN ANGGARAN 2024

MENGETAHUI / MENYETUJUI



CV. GLOBAL DISAIN
KONSULTAN TEKNIK PERENCANAAN & PENGAWASAN
Jl. Dinas Mas Utara IV No. 34 Kec. Tembalang - Semarang

DIBUAT OLEH :



TEAM LEADER	BAMBANG HARYANTO, ST	
TA. SIPIL	JOKO SISWANTO, ST	
TA. ARSITEKTUR	B. EKO AGUS WIBOWO, ST	
JUDUL GAMBAR		SKALA
DETAIL HR5		1 : 25
DETAIL R1		1 : 25
DETAIL R2		1 : 25
KODE GAMBAR	ARS	NOMOR GAMBAR 20



KEMENTERIAN AGAMA
UNIVERSITAS ISLAM NEGERI WALISONGO
Jl. Walisongo, No.3-5, Telp. (024) 7604554, Fax. (024) 7601293
Semarang - 50185

KEGIATAN

PENINGKATAN AKSES MUTU RELEVANSI DAN DAYA SAING
PENDIDIKAN TINGGI KEAGAMAAN ISLAM

PEKERJAAN

PEMBANGUNAN GEDUNG PARKIR
UIN WALISONGO SEMARANG
TAHUN 2024

LOKASI

UIN WALISONGO SEMARANG

TAHUN ANGGARAN 2024

MENGETAHUI / MENYETUJUI




CV. GLOBAL DISAIN
KONSULTAN TEKNIK PERENCANAAN & PENGAWASAN
Jl. Dinas Mas Utara IV No. 34 Kec. Tembalang - Semarang

DIBUAT OLEH :



TEAM LEADER	BAMBANG HARYANTO, ST	
TA. SIPIL	JOKO SISWANTO, ST	
TA. ARSITEKTUR	B. EKO AGUS WIBOWO, ST	

JUDUL GAMBAR		SKALA
DENAH FOOTPLAT		1 : 125
KODE GAMBAR	STR	NOMOR GAMBAR
		21

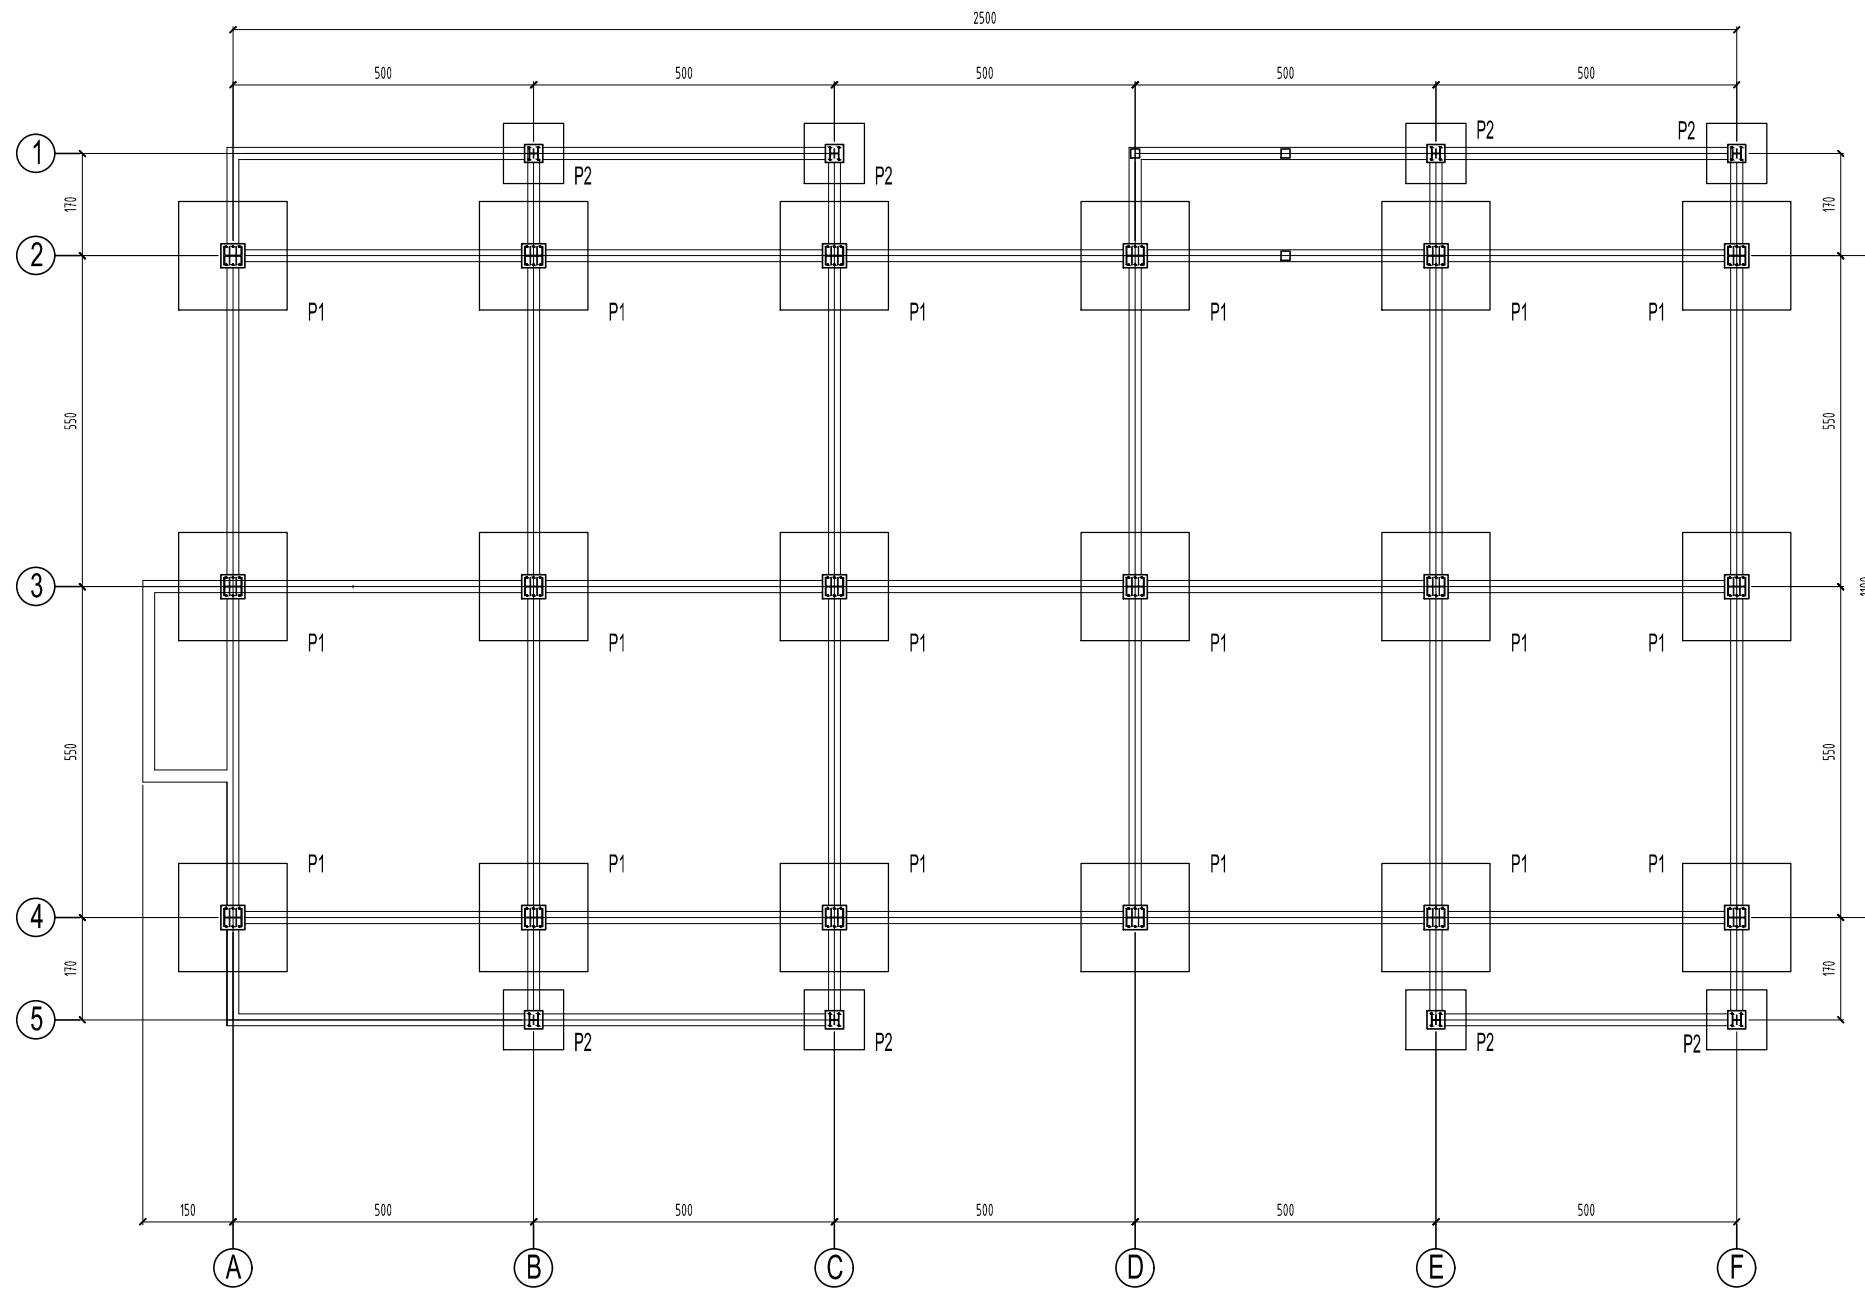

DENAH FOOTPLAT

Skala 1 : 125



WALISONGO
KEMENTERIAN AGAMA
UNIVERSITAS ISLAM NEGERI WALISONGO
Jl. Walisongo, No.3-5, Telp. (024) 7604554, Fax. (024) 7601293
Semarang - 50185

KEGIATAN

PENINGKATAN AKSES MUTU RELEVANSI DAN DAYA SAING
PENDIDIKAN TINGGI KEAGAMAAN ISLAM

PEKERJAAN

PEMBANGUNAN GEDUNG PARKIR
UIN WALISONGO SEMARANG
TAHUN 2024

LOKASI

UIN WALISONGO SEMARANG

TAHUN ANGGARAN 2024

MENGETAHUI / MENYETUJUI




CV. GLOBAL DISAIN
KONSULTAN TEKNIK PERENCANAAN & PENGAWASAN
Jl. Dinas Mas Utara IV No. 34 Kec. Tembalang - Semarang

DIBUAT OLEH :




TEAM LEADER	BAMBANG HARYANTO, ST	
TA. SIPIL	JOKO SISWANTO, ST	
TA. ARSITEKTUR	B. EKO AGUS WIBOWO, ST	


JUDUL GAMBAR	SKALA
DETAIL FOOTPLAT P1	1 : 20
POTONGAN FOOTPLAT P1	1 : 20
KODE GAMBAR	STR
NOMOR GAMBAR	22

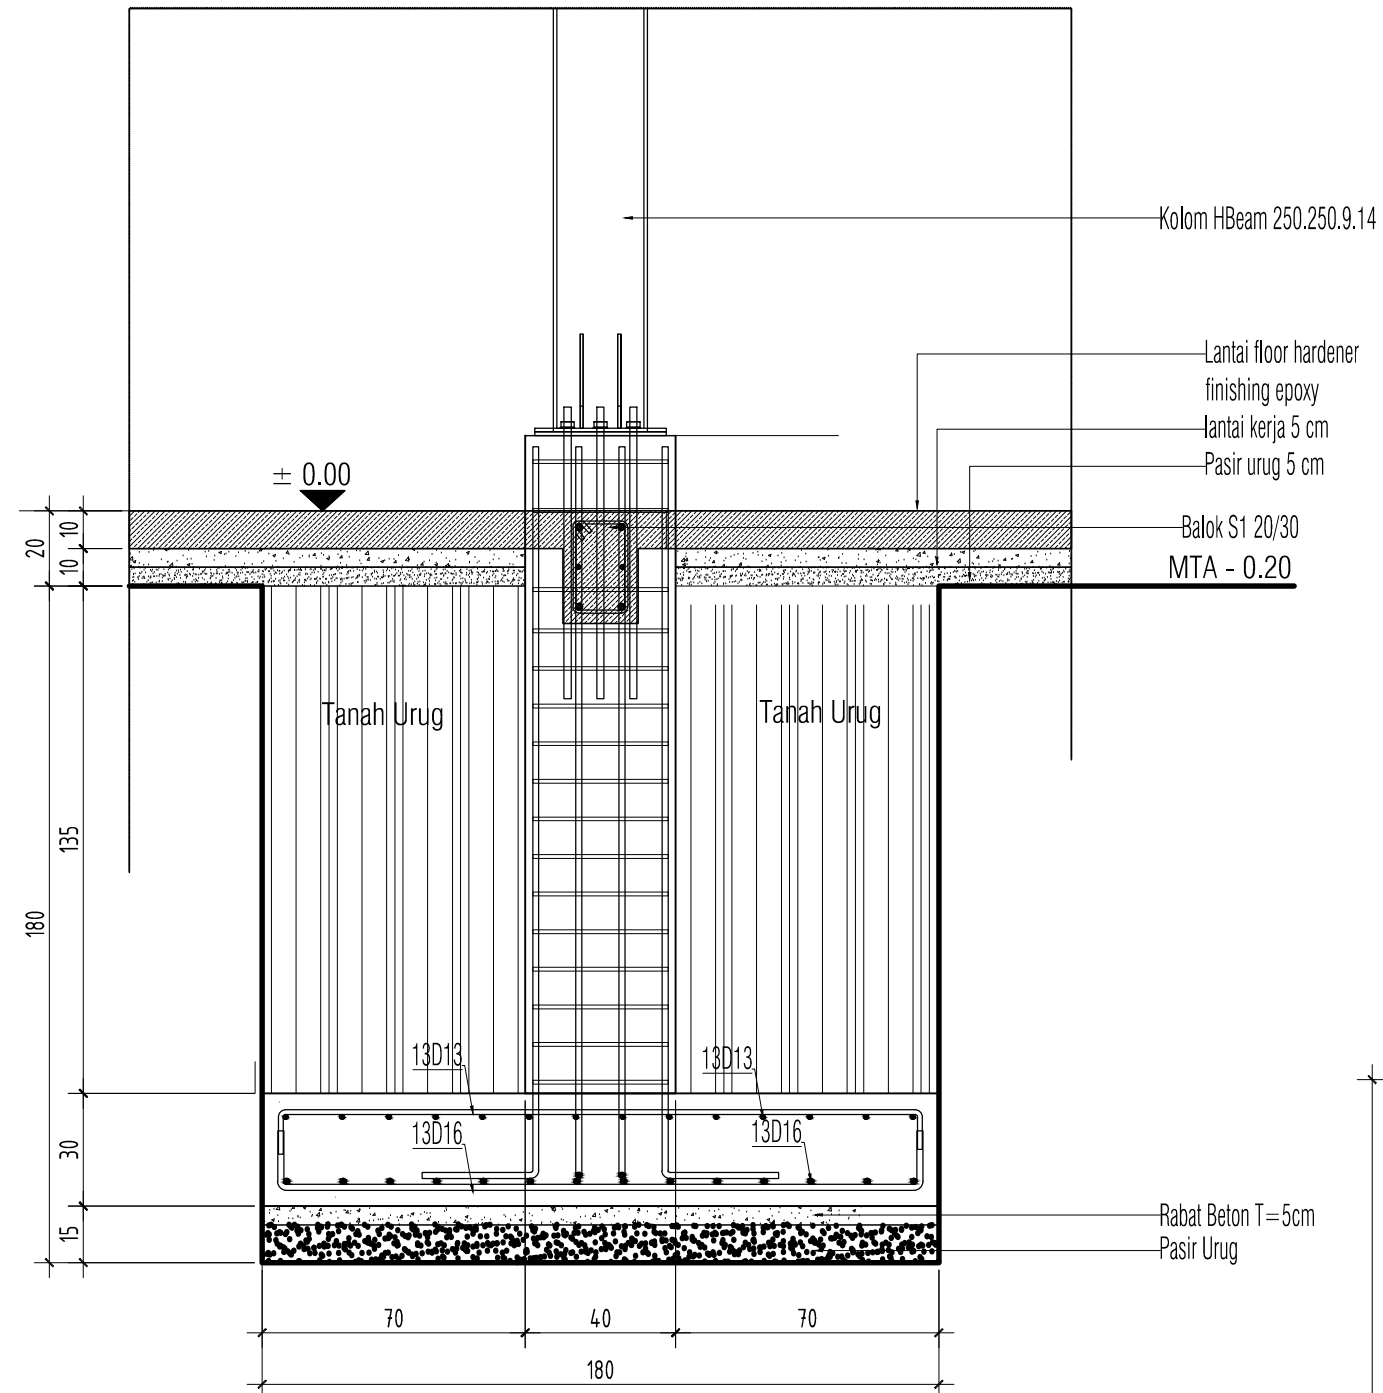


POTONGAN FOOTPLAT P1
Skala 1 : 20

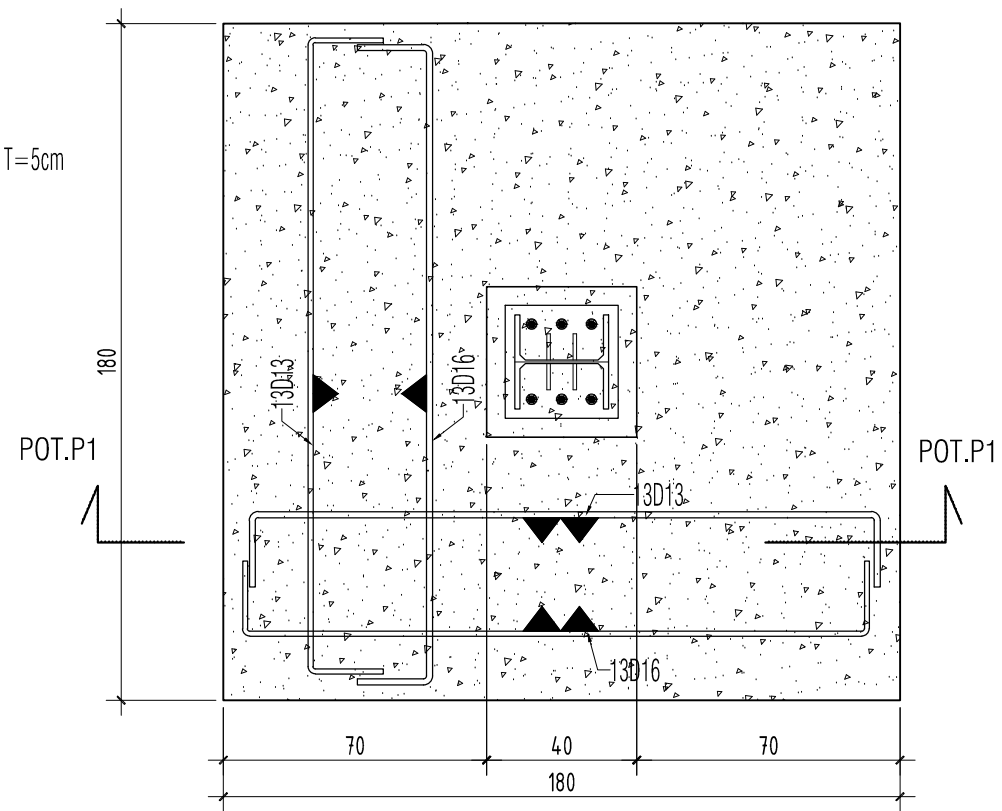

DETAIL FOOTPLAT P1
Skala 1 : 20

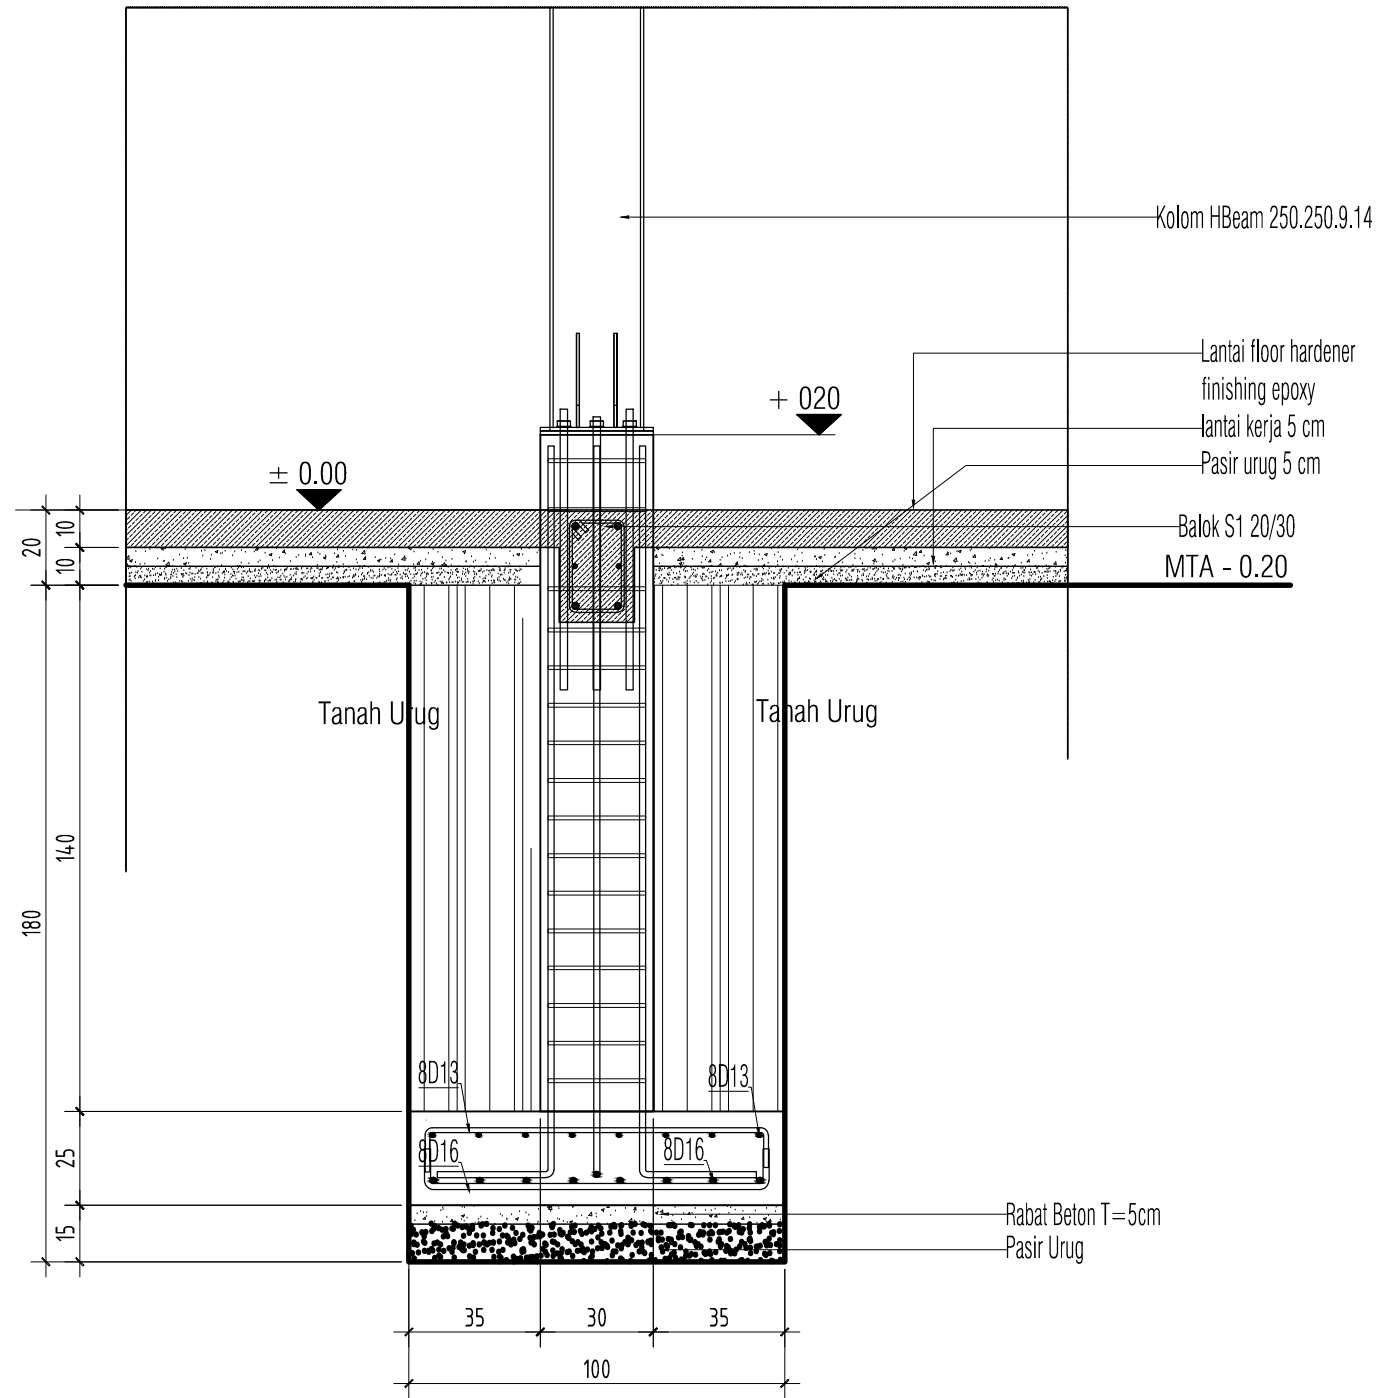

POTONGAN FOOTPLAT P2
Skala 1 : 20

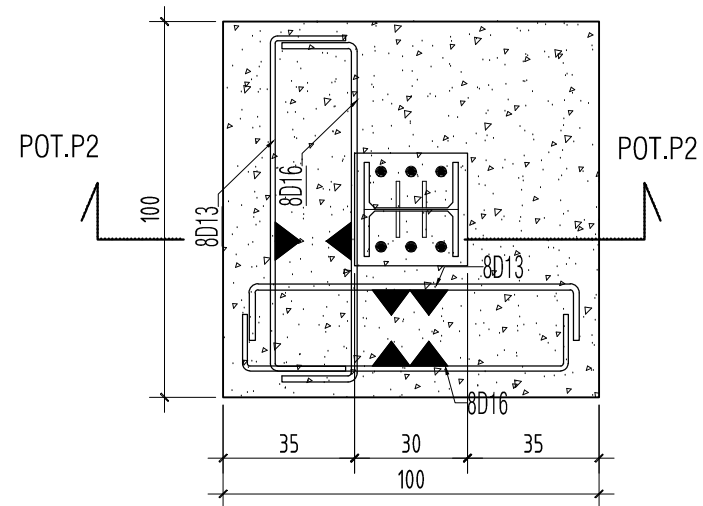

DETAIL FOOTPLAT P2
Skala 1 : 20



KEMENTERIAN AGAMA
UNIVERSITAS ISLAM NEGERI WALISONGO
Jl. Walisongo, No.3-5, Telp. (024) 7604554, Fax. (024) 7601293
Semarang - 50185

KEGIATAN

PENINGKATAN AKSES MUTU RELEVANSI DAN DAYA SAING
PENDIDIKAN TINGGI KEAGAMAAN ISLAM

PEKERJAAN

PEMBANGUNAN GEDUNG PARKIR
UIN WALISONGO SEMARANG
TAHUN 2024

LOKASI

UIN WALISONGO SEMARANG

TAHUN ANGGARAN 2024

MENGETAHUI / MENYETUJUI




CV. GLOBAL DISAIN
KONSULTAN TEKNIK PERENCANAAN & PENGAWASAN
Jl. Dinas Mas Utara IV No. 34 Kec. Tembalang - Semarang

DIBUAT OLEH :



TEAM LEADER	BAMBANG HARYANTO, ST	
TA. SIPIL	JOKO SISWANTO, ST	
TA. ARSITEKTUR	B. EKO AGUS WIBOWO, ST	
JUDUL GAMBAR	DETAIL FOOTPLAT P2	SKALA
	POTONGAN FOOTPLAT P2	1 : 20
		1 : 20
KODE GAMBAR	STR	NOMOR GAMBAR
		23

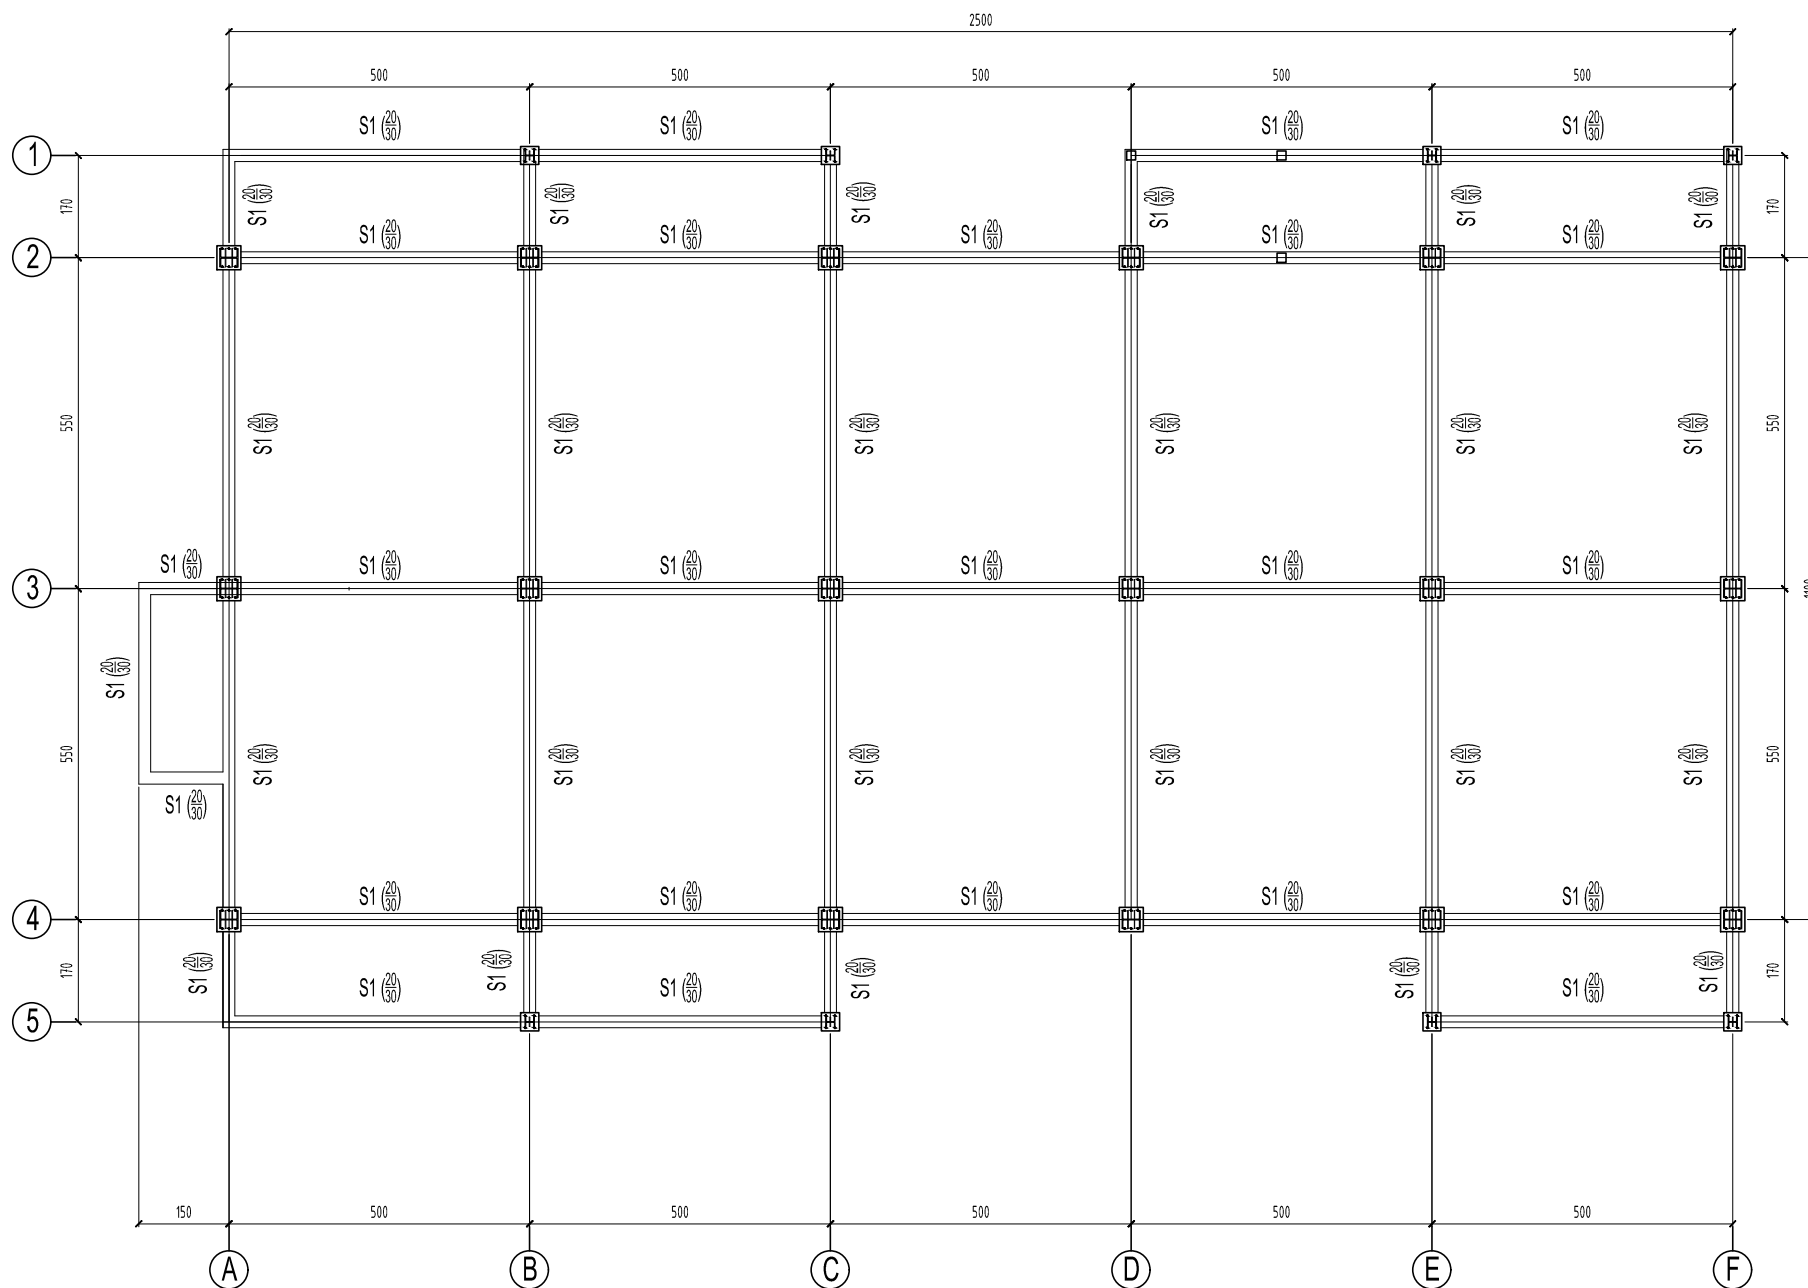

DENAH SLOOF
Skala 1 : 125



WALISONGO
KEMENTERIAN AGAMA
UNIVERSITAS ISLAM NEGERI WALISONGO
Jl. Walisongo, No.3-5, Telp. (024) 7604554, Fax. (024) 7601293
Semarang - 50185

KEGIATAN
**PENINGKATAN AKSES MUTU RELEVANSI DAN DAYA SAING
PENDIDIKAN TINGGI KEAGAMAAN ISLAM**

PEKERJAAN
**PEMBANGUNAN GEDUNG PARKIR
UIN WALISONGO SEMARANG
TAHUN 2024**

LOKASI
UIN WALISONGO SEMARANG

TAHUN ANGGARAN 2024

MENGETAHUI / MENSETUJUI

Pejabat Pembuat Komitmen (PPK)
UIN Walisongo Semarang

MAHIN ARNANTO, S. Ag., M.Si
NIP. 197402203 200003 1 001

MENGETAHUI

PEKERJAAN UMUM BINA MARGA DAN CIPTA KARYA
PROVINSI JAWA TENGGAH
NEPALA BUANG
SARANA PRASARANA PERMUKIMAN DAN BANGUNAN GEDUNG

INDARTO WIDYATMOKO, ST, MT
NIP. 19651024 199603 1 004

Mengetahui syarat teknis dan administrasi
Cantumkan Basis dan perhitungan teknis konstruksi tetap menjadi
tanggungjawab profesional Konsultan Perencana


CV. GLOBAL DISAIN
KONSULTAN TEKNIK PERENCANAAN & PENGAWASAN
Jl. Dinas Mas Utara IV No. 34 Kec. Tembalang - Semarang

DIBUAT OLEH :

Konsultan perencana
CV. GLOBAL DISAIN

TUTUT WIDYATMOKO, ST
Direktur

TEAM LEADER	BAMBANG HARYANTO, ST	
TA. SIPIL	JOKO SISWANTO, ST	
TA. ARSITEKTUR	B. EKO AGUS WIBOWO, ST	
JUDUL GAMBAR		SKALA
DENAH SLOOF		1 : 125
KODE GAMBAR	STR	NOMOR GAMBAR 24

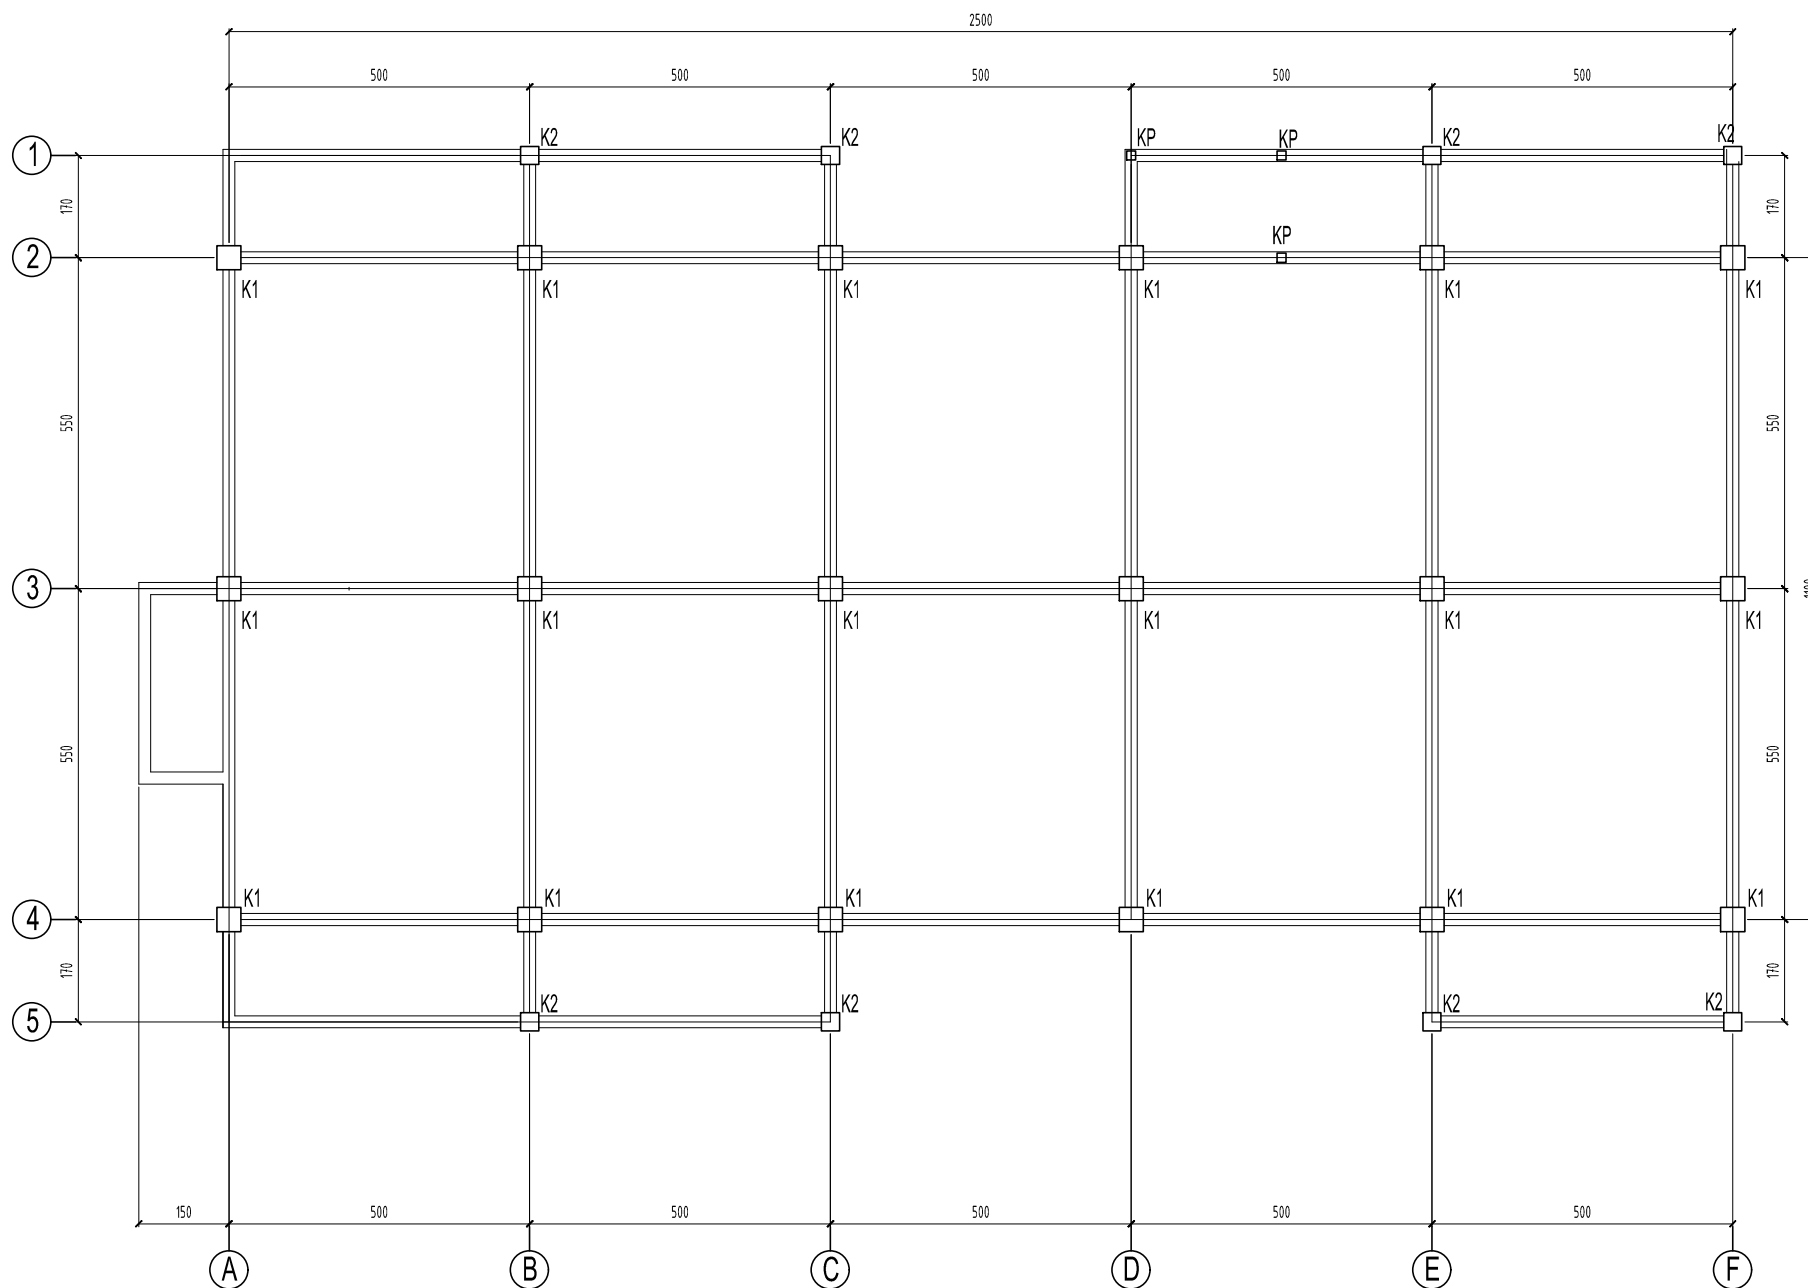

DENAH KOLOM PEDESTAL
Skala 1 : 125



WALISONGO
KEMENTERIAN AGAMA
UNIVERSITAS ISLAM NEGERI WALISONGO
Jl. Walisongo, No.3-5, Telp. (024) 7604554, Fax. (024) 7601293
Semarang - 50185

KEGIATAN

**PENINGKATAN AKSES MUTU RELEVANSI DAN DAYA SAING
PENDIDIKAN TINGGI KEAGAMAAN ISLAM**

PEKERJAAN

**PEMBANGUNAN GEDUNG PARKIR
UIN WALISONGO SEMARANG
TAHUN 2024**

LOKASI

UIN WALISONGO SEMARANG

TAHUN ANGGARAN 2024

MENGETAHUI / MENYETUJUI



CV. GLOBAL DISAIN
KONSULTAN TEKNIK PERENCANAAN & PENGAWASAN
Jl. Dinas Mas Utara IV No. 34 Kec. Tembalang - Semarang



TEAM LEADER	BAMBANG HARYANTO, ST	
TA. SIPIL	JOKO SISWANTO, ST	
TA. ARSITEKTUR	B. EKO AGUS WIBOWO, ST	

JUDUL GAMBAR		SKALA	
DENAH KOLOM PEDESTAL		1 : 125	
KODE GAMBAR	STR	NOMOR GAMBAR	25



KEMENTERIAN AGAMA
UNIVERSITAS ISLAM NEGERI WALISONGO
Jl. Walisongo, No.3-5, Telp. (024) 7604554, Fax. (024) 7601293
Semarang - 50185

KEGIATAN

PENINGKATAN AKSES MUTU RELEVANSI DAN DAYA SAING
PENDIDIKAN TINGGI KEAGAMAAN ISLAM

PEKERJAAN

PEMBANGUNAN GEDUNG PARKIR
UIN WALISONGO SEMARANG
TAHUN 2024

LOKASI

UIN WALISONGO SEMARANG

TAHUN ANGGARAN 2024

MENGETAHUI / MENYETUJUI




CV. GLOBAL DISAIN
KONSULTAN TEKNIK PERENCANAAN & PENGAWASAN
Jl. Dinas Mas Utara IV No. 34 Kec. Tembalang - Semarang

DIBUAT OLEH :




TEAM LEADER	BAMBANG HARYANTO, ST	
TA. SIPIL	JOKO SISWANTO, ST	
TA. ARSITEKTUR	B. EKO AGUS WIBOWO, ST	

JUDUL GAMBAR		SKALA
DENAH KOLOM LT. 01		1 : 125
KODE GAMBAR	STR	NOMOR GAMBAR
		26

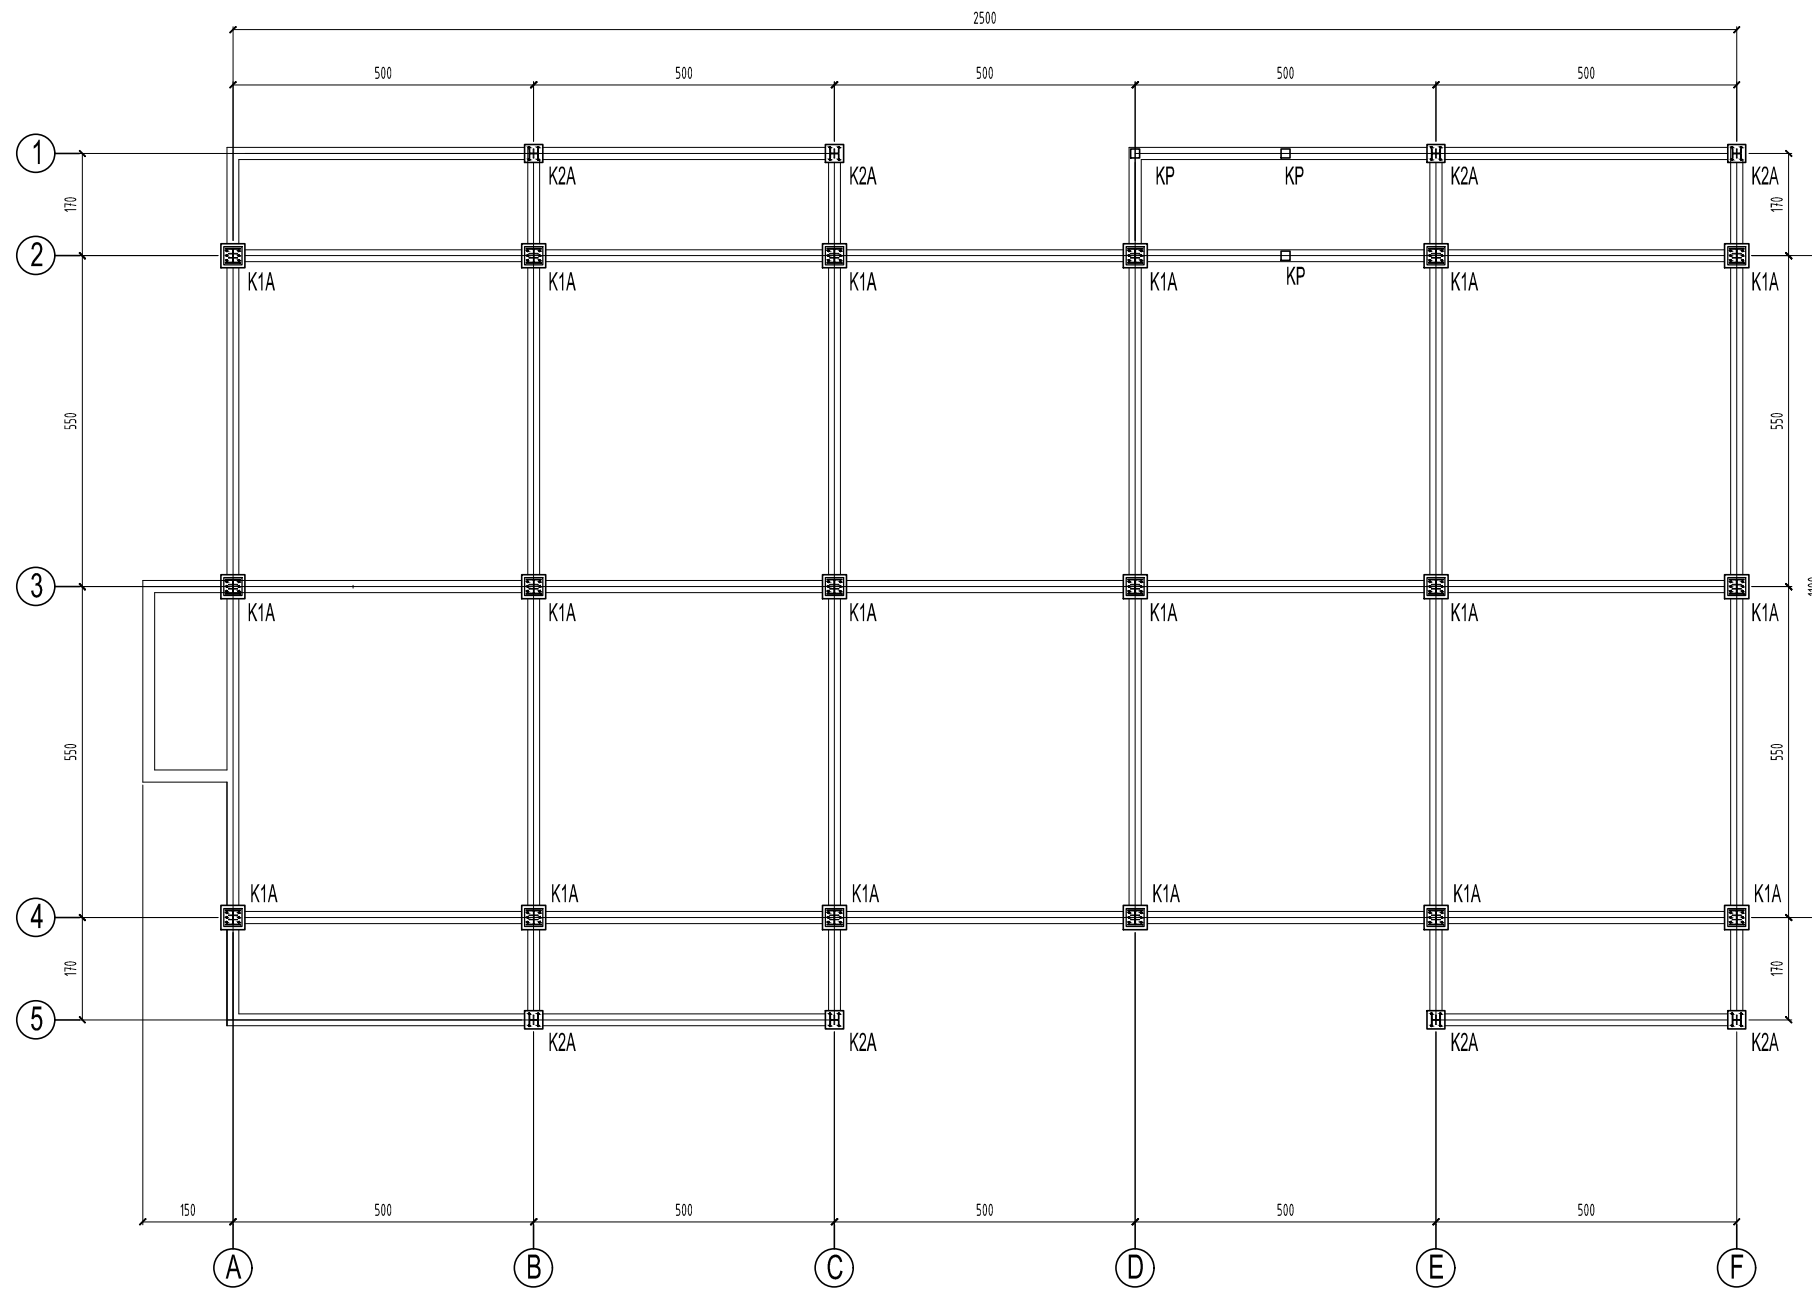

DENAH KOLOM LT. 01
Skala 1 : 125

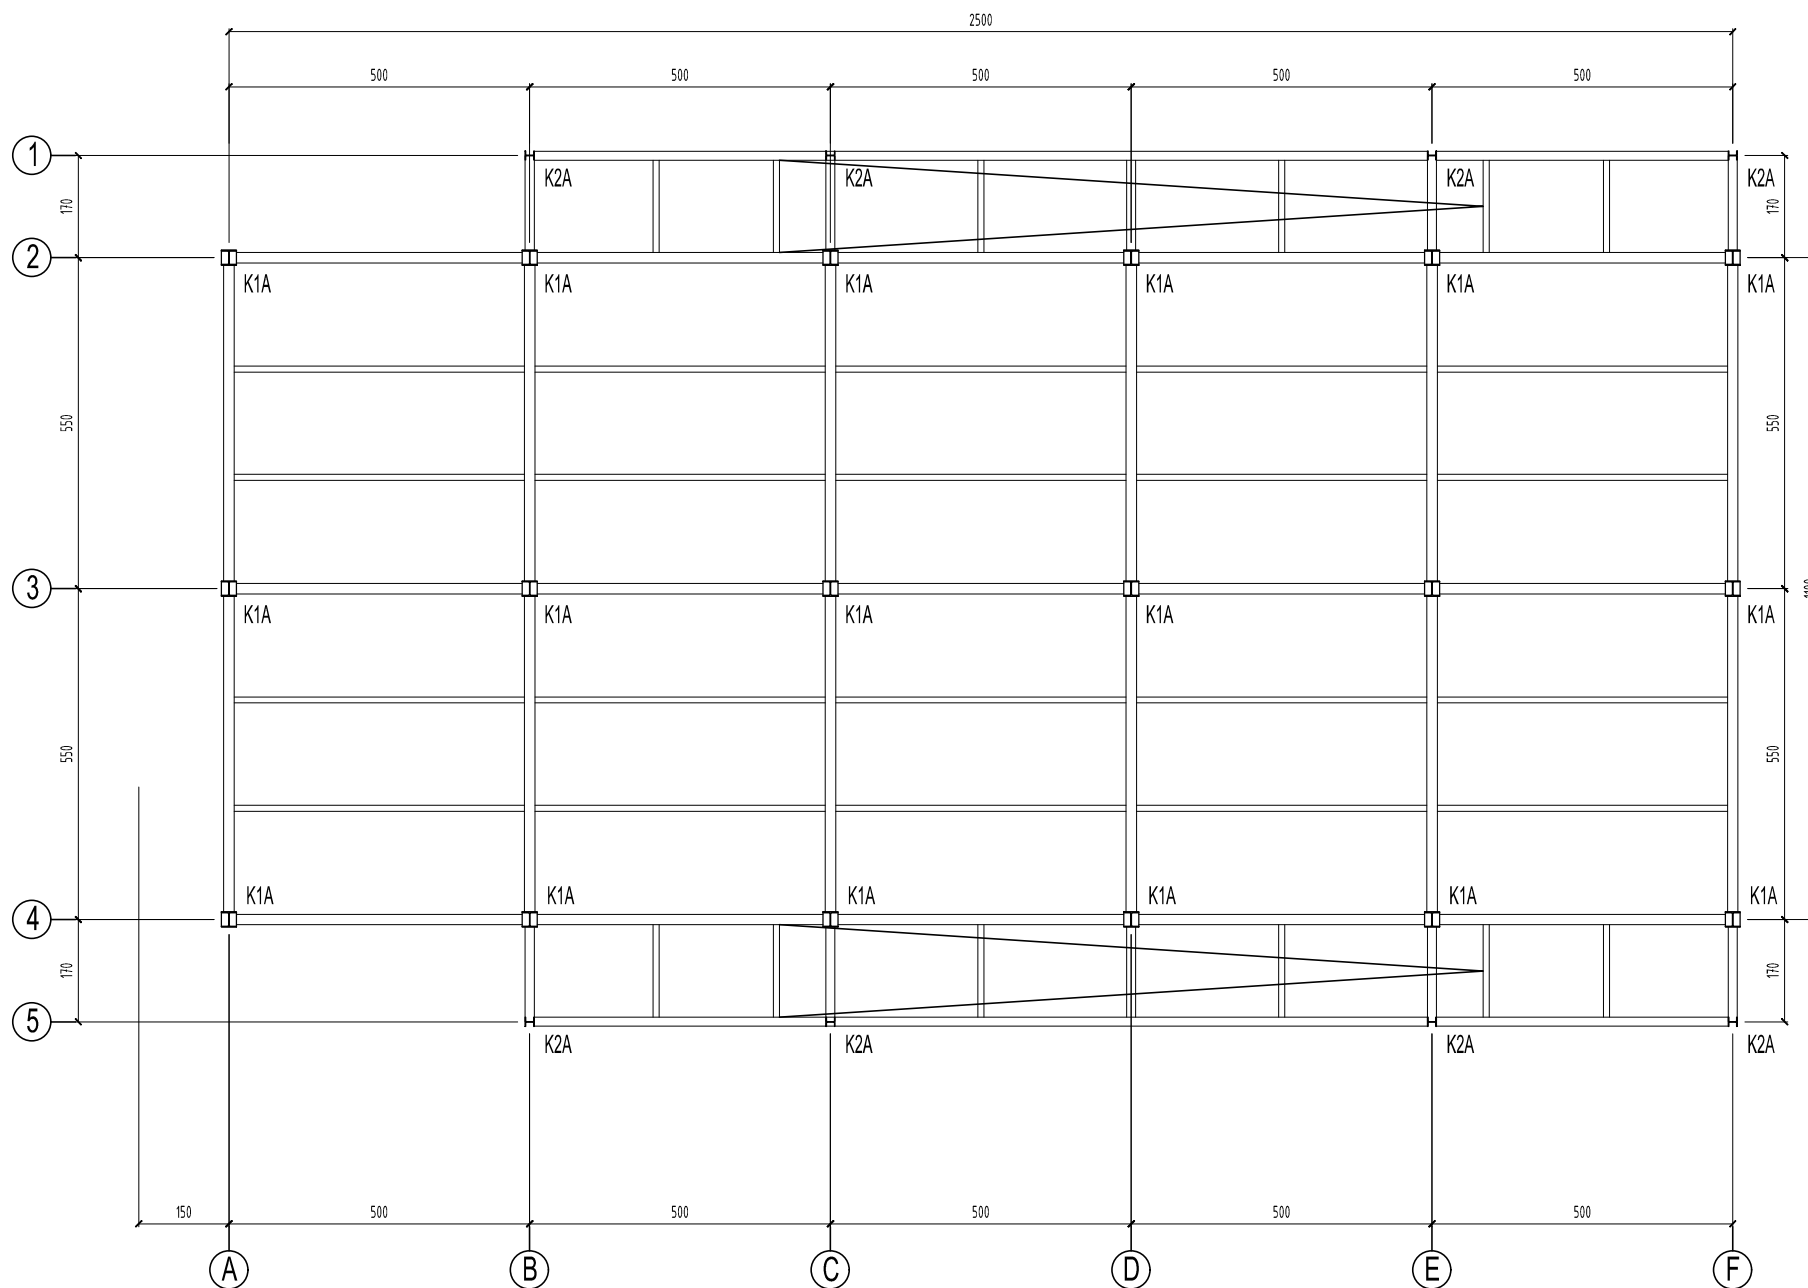

DENAH KOLOM LT. 02
Skala 1 : 125



WALISONGO
KEMENTERIAN AGAMA
UNIVERSITAS ISLAM NEGERI WALISONGO
Jl. Walisongo, No.3-5, Telp. (024) 7604554, Fax. (024) 7601293
Semarang - 50185

KEGIATAN
**PENINGKATAN AKSES MUTU RELEVANSI DAN DAYA SAING
PENDIDIKAN TINGGI KEAGAMAAN ISLAM**

PEKERJAAN
**PEMBANGUNAN GEDUNG PARKIR
UIN WALISONGO SEMARANG
TAHUN 2024**

LOKASI
UIN WALISONGO SEMARANG

TAHUN ANGGARAN 2024

MENGETAHUI / MENYETUJUI

Pejabat Pembuat Komitmen (PPK)
UIN Walisongo Semarang

MAHIN ARNANTO, S. Ag., M.Si
NIP. 19740203 200003 1 001

MENGETAHUI

PEKERJAAN UMUM BINA MARGA DAN CIPTA KARYA
PROVINSI JAWA TENGAH
NEPALA BUANG
SARANA PRASARANA PERMUKIMAN DAN BANGUNAN GEDUNG

INDARTO WIDYATMOKO, ST. MT
NIP. 19651024 199603 1 004

Memenuhi syarat teknis dan administrasi
Cantumkan Basis dan perhitungan teknis konstruksi tetap menjadi
tanggungjawab profesional Konsultan Perencana

CV. GLOBAL DISAIN
KONSULTAN TEKNIK PERENCANAAN & PENGAWASAN
Jl. Dinas Mas Utara IV No. 34 Kec. Tembalang - Semarang

DIBUAT OLEH :

Konsultan perencana
CV. GLOBAL DISAIN

TUTUT WIDYATMOKO, ST
Direktur

TEAM LEADER	BAMBANG HARYANTO, ST	
TA. SIPIL	JOKO SISWANTO, ST	
TA. ARSITEKTUR	B. EKO AGUS WIBOWO, ST	
JUDUL GAMBAR		SKALA
DENAH KOLOM LT. 02		1 : 125
KODE GAMBAR	STR	NOMOR GAMBAR
		27



WALISONGO
KEMENTERIAN AGAMA
UNIVERSITAS ISLAM NEGERI WALISONGO
Jl. Walisongo, No.3-5, Telp. (024) 7604554, Fax. (024) 7601293
Semarang - 50185

KEGIATAN

PENINGKATAN AKSES MUTU RELEVANSI DAN DAYA SAING
PENDIDIKAN TINGGI KEAGAMAAN ISLAM

PEKERJAAN

PEMBANGUNAN GEDUNG PARKIR
UIN WALISONGO SEMARANG
TAHUN 2024

LOKASI

UIN WALISONGO SEMARANG

TAHUN ANGGARAN 2024

MENGETAHUI / MENYETUJUI




CV. GLOBAL DISAIN
KONSULTAN TEKNIK PERENCANAAN & PENGAWASAN
Jl. Dinas Mas Utara IV No. 34 Kec. Tembalang - Semarang

DIBUAT OLEH :
Konsultan perencana
CV. GLOBAL DISAIN
TUTUT HIDYATMOKO, ST
Direktur

TEAM LEADER	BAMBANG HARYANTO, ST	
TA. SIPIL	JOKO SISWANTO, ST	
TA. ARSITEKTUR	B. EKO AGUS WIBOWO, ST	

JUDUL GAMBAR		SKALA
DENAH KOLOM LT. 03		1 : 125
KODE GAMBAR	STR	NOMOR GAMBAR
		28

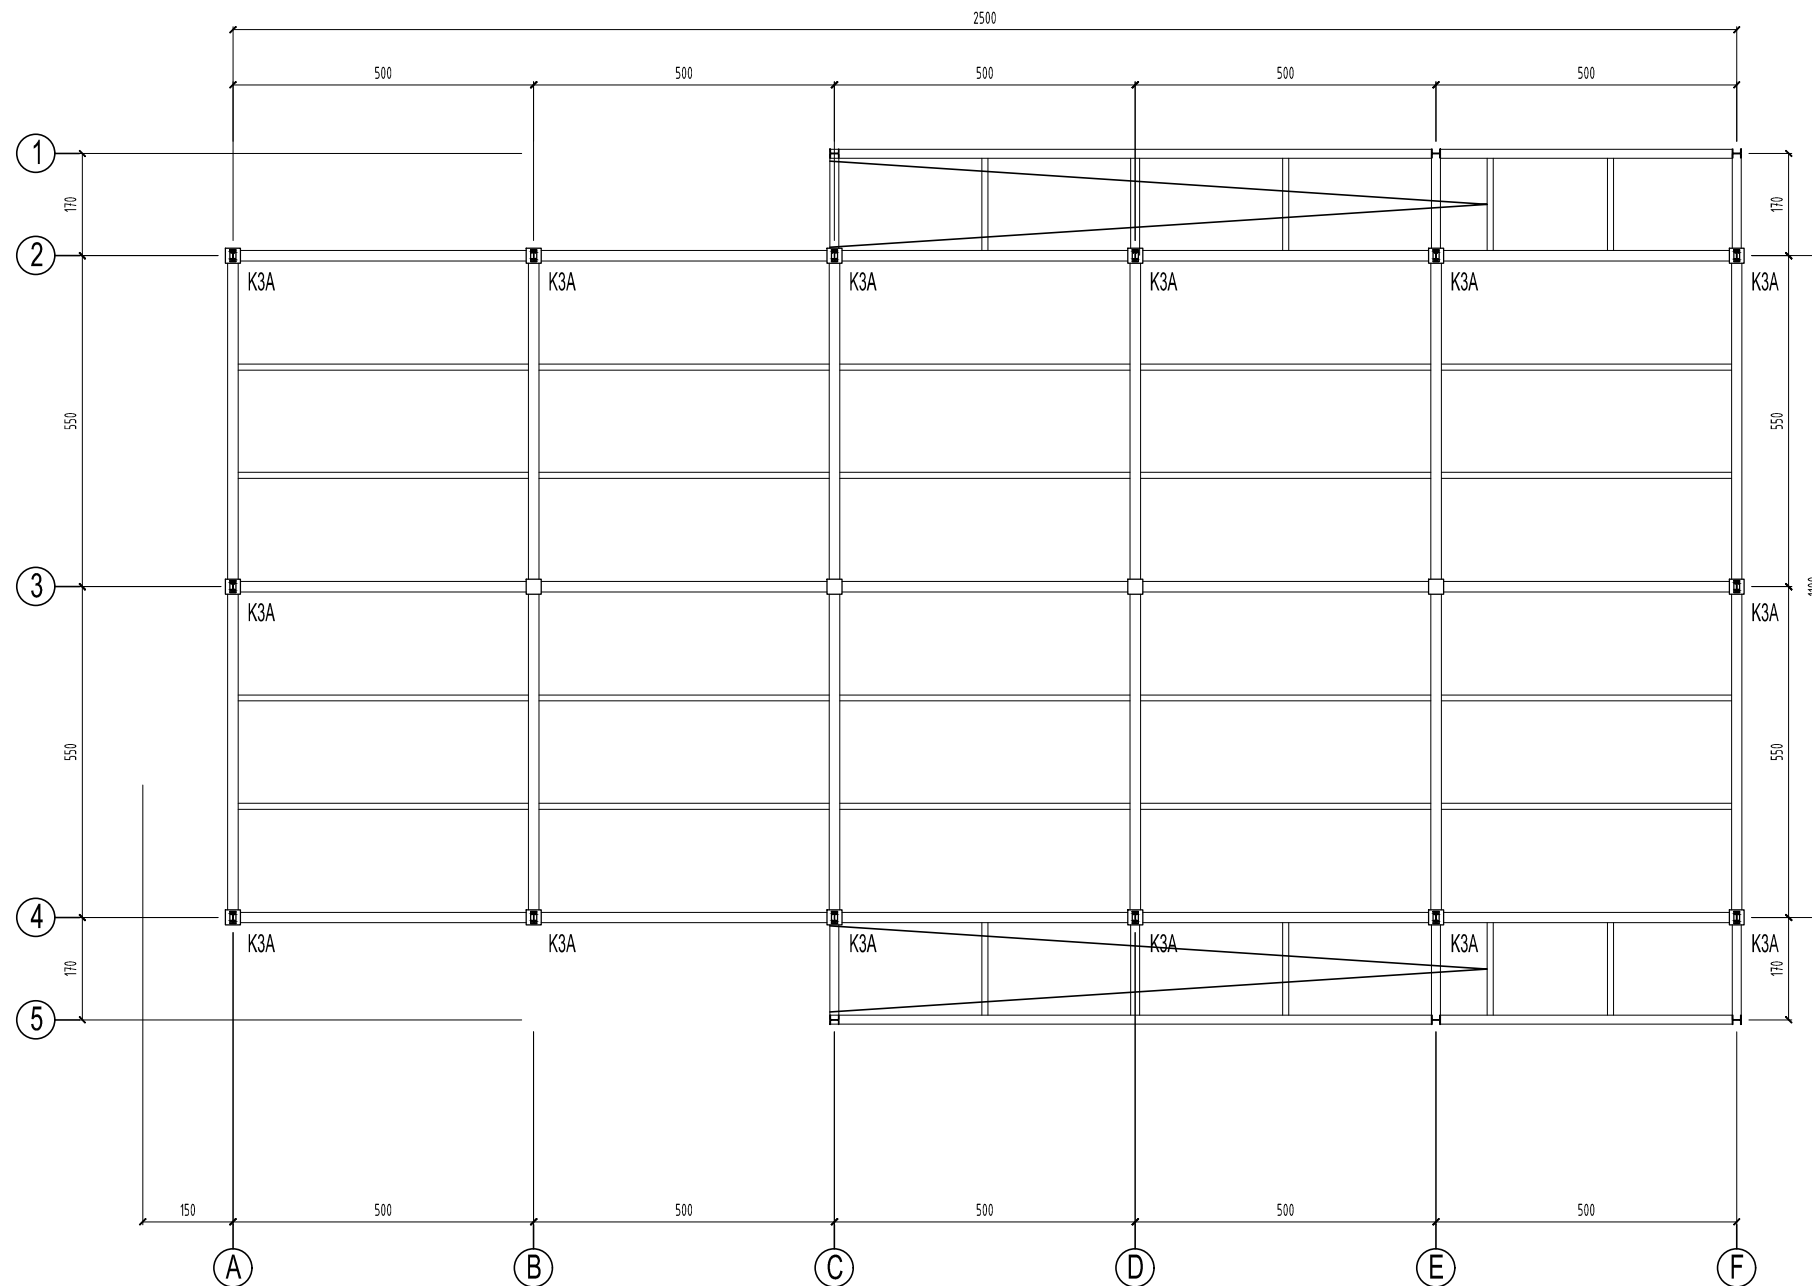

DENAH KOLOM LT. 03
Skala 1 : 125



WALISONGO
KEMENTERIAN AGAMA
UNIVERSITAS ISLAM NEGERI WALISONGO
Jl. Walisongo, No.3-5, Telp. (024) 7604554, Fax. (024) 7601293
Semarang - 50185

KEGIATAN

PENINGKATAN AKSES MUTU RELEVANSI DAN DAYA SAING
PENDIDIKAN TINGGI KEAGAMAAN ISLAM

PEKERJAAN

PEMBANGUNAN GEDUNG PARKIR
UIN WALISONGO SEMARANG
TAHUN 2024

LOKASI

UIN WALISONGO SEMARANG

TAHUN ANGGARAN 2024

MENGETAHUI / MENYETUJUI



TEAM LEADER	BAMBANG HARYANTO, ST	
TA. SIPIL	JOKO SISWANTO, ST	
TA. ARSITEKTUR	B. EKO AGUS WIBOWO, ST	

JUDUL GAMBAR		SKALA
DETAIL SLOOF		1 : 20
DETAIL KOLOM		1 : 20
KODE GAMBAR	STR	NOMOR GAMBAR 29

DIMENSI	20 x 30 CM	
POSISI	TUMPUAN	LAPANGAN
Balok Sloof S1		
TUL. ATAS	2 D 16	2 D 16
TUL. BAWAH	2 D 16	2 D 16
TUL. PINGGANG	2 D 10	2 D 10
BEGEL	D10-100	D10-150

DIMENSI	40 x 40 CM
Kolom K1	
TUL. POKOK	12 D16
BEGEL	Besi D10
1/4 h	D10-100
2/4 h	D10-150
1/4 h	D10-100

DIMENSI	30 x 30 CM
Kolom K2	
TUL. POKOK	8 D16
BEGEL	Besi D10
1/4 h	D10-100
2/4 h	D10-150
1/4 h	D10-100

DIMENSI	15 x 15 CM
Kolom KP	
TUL. POKOK	4 D 10
BEGEL	Besi Ø8-150
1/4 h	
2/4 h	
1/4 h	



WALISONGO
KEMENTERIAN AGAMA
UNIVERSITAS ISLAM NEGERI WALISONGO
Jl. Walisongo, No.3-5, Telp. (024) 7604554, Fax. (024) 7601293
Semarang - 50185

KEGIATAN

PENINGKATAN AKSES MUTU RELEVANSI DAN DAYA SAING
PENDIDIKAN TINGGI KEAGAMAAN ISLAM

PEKERJAAN

PEMBANGUNAN GEDUNG PARKIR
UIN WALISONGO SEMARANG
TAHUN 2024

LOKASI

UIN WALISONGO SEMARANG

TAHUN ANGGARAN 2024

MENGETAHUI / MENYETUJUI



Pejabat Pembuat Komitmen (PPK)
UIN Walisongo Semarang

MAHIN ARYANTO, S. Ag., M.Si
NIP. 19740203 200003 1 001

MENGETAHUI



KEMENTERIAN AGAMA
PEKERJAAN UMUM BINA MARGA DAN CIPTA KARYA
PROVINSI JAWA TENGAH
NEPALA UDANG
SARANA PRASARANA PERMUKIMAN DAN BANGUNAN GEDUNG
INDAROTMADYATMOKO, ST, MT
NIP. 19651024 199603 1 004
Mengetahui syarat teknis dan administrasi
gambar teknis, RAB dan perhitungan teknis konstruksi tetap menjadi
tanggungjawab profesional Konsultan Perencana

CV. GLOBAL DISAIN
KONSULTAN TEKNIK PERENCANAAN & PENGAWASAN
Jl. Dinas Mas Utara IV No. 34 Kec. Tembalang - Semarang


DIBUAT OLEH :



Konsultan perencana
CV. GLOBAL DISAIN
TUTUT HIDYATMOKO, ST
Direktur


TEAM LEADER	BAMBANG HARYANTO, ST	
TA. SIPIL	JOKO SISWANTO, ST	
TA. ARSITEKTUR	B. EKO AGUS WIBOWO, ST	

JUDUL GAMBAR		SKALA
DETAIL K1A		1 : 20
DETAIL K2A		1 : 20
KODE GAMBAR	STR	NOMOR GAMBAR 30

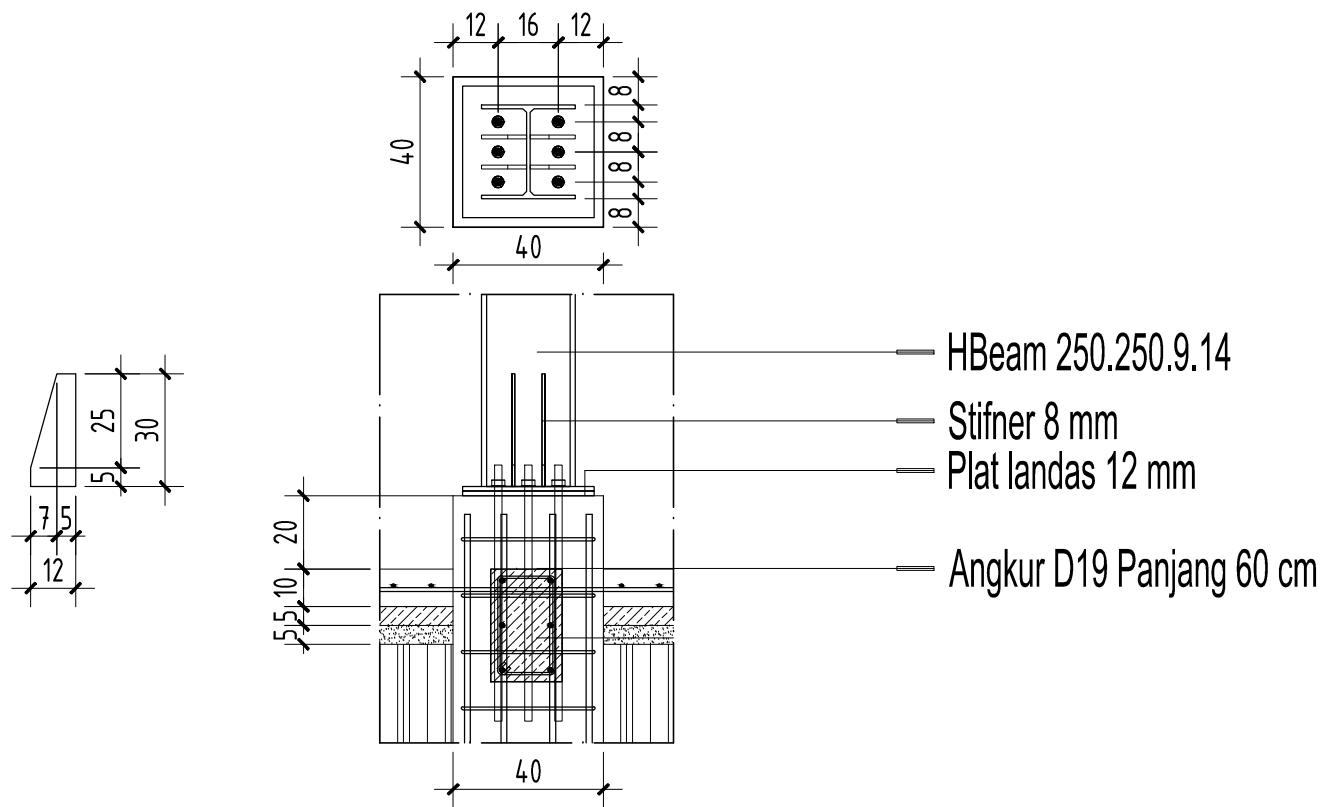

DETAIL K1A

Skala 1 : 20

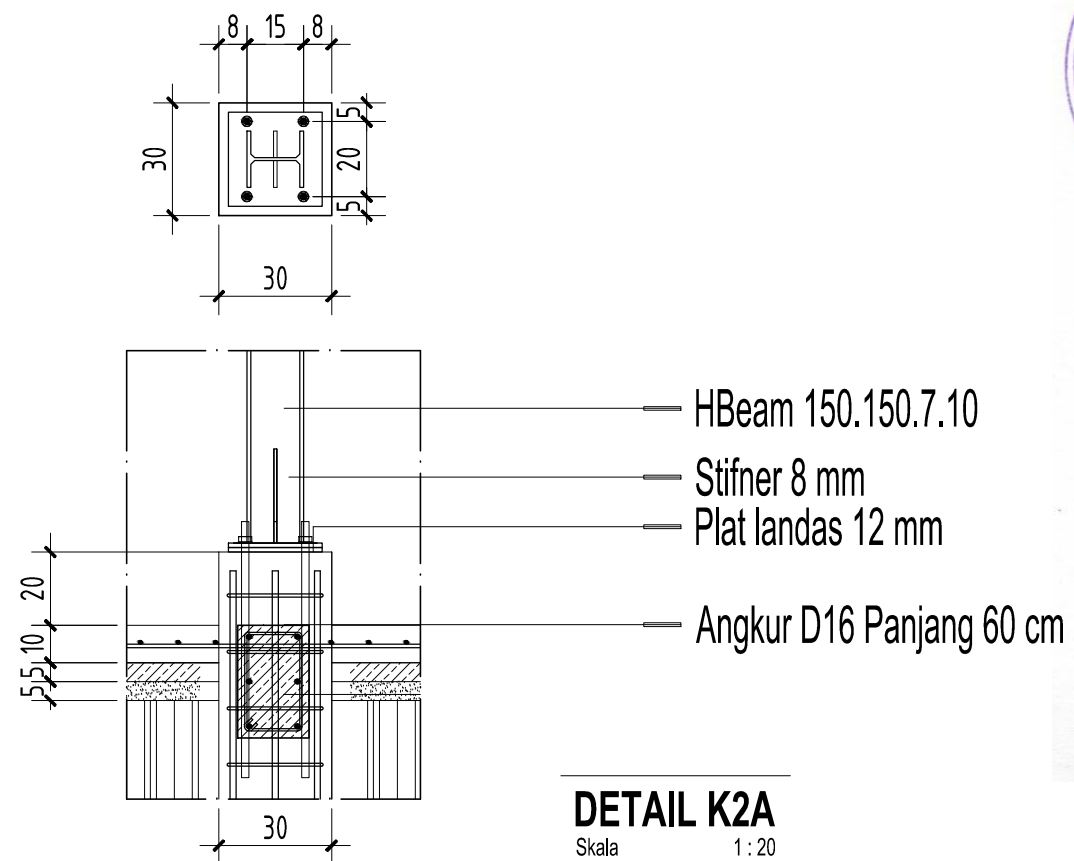

DETAIL K2A

Skala 1 : 20



WALISONGO
 KEMENTERIAN AGAMA
 UNIVERSITAS ISLAM NEGERI WALISONGO
 Jl. Walisongo, No.3-5, Telp. (024) 7604554, Fax. (024) 7601293
 Semarang - 50185

KEGIATAN

**PENINGKATAN AKSES MUTU RELEVANSI DAN DAYA SAING
 PENDIDIKAN TINGGI KEAGAMAAN ISLAM**

PEKERJAAN

**PEMBANGUNAN GEDUNG PARKIR
 UIN WALISONGO SEMARANG
 TAHUN 2024**

LOKASI

UIN WALISONGO SEMARANG

TAHUN ANGGARAN 2024

MENGETAHUI / MENYETUJUI




CV. GLOBAL DISAIN
 KONSULTAN TEKNIK PERENCANAAN & PENGAWASAN
 Jl. Dinas Mas Utara IV No. 34 Kec. Tembalang - Semarang




TEAM LEADER	BAMBANG HARYANTO, ST	
TA. SIPIL	JOKO SISWANTO, ST	
TA. ARSITEKTUR	B. EKO AGUS WIBOWO, ST	

JUDUL GAMBAR	SKALA
DENAH KOLOM LT. 01	1 : 125

KODE GAMBAR	STR	NOMOR GAMBAR	32
-------------	-----	--------------	----

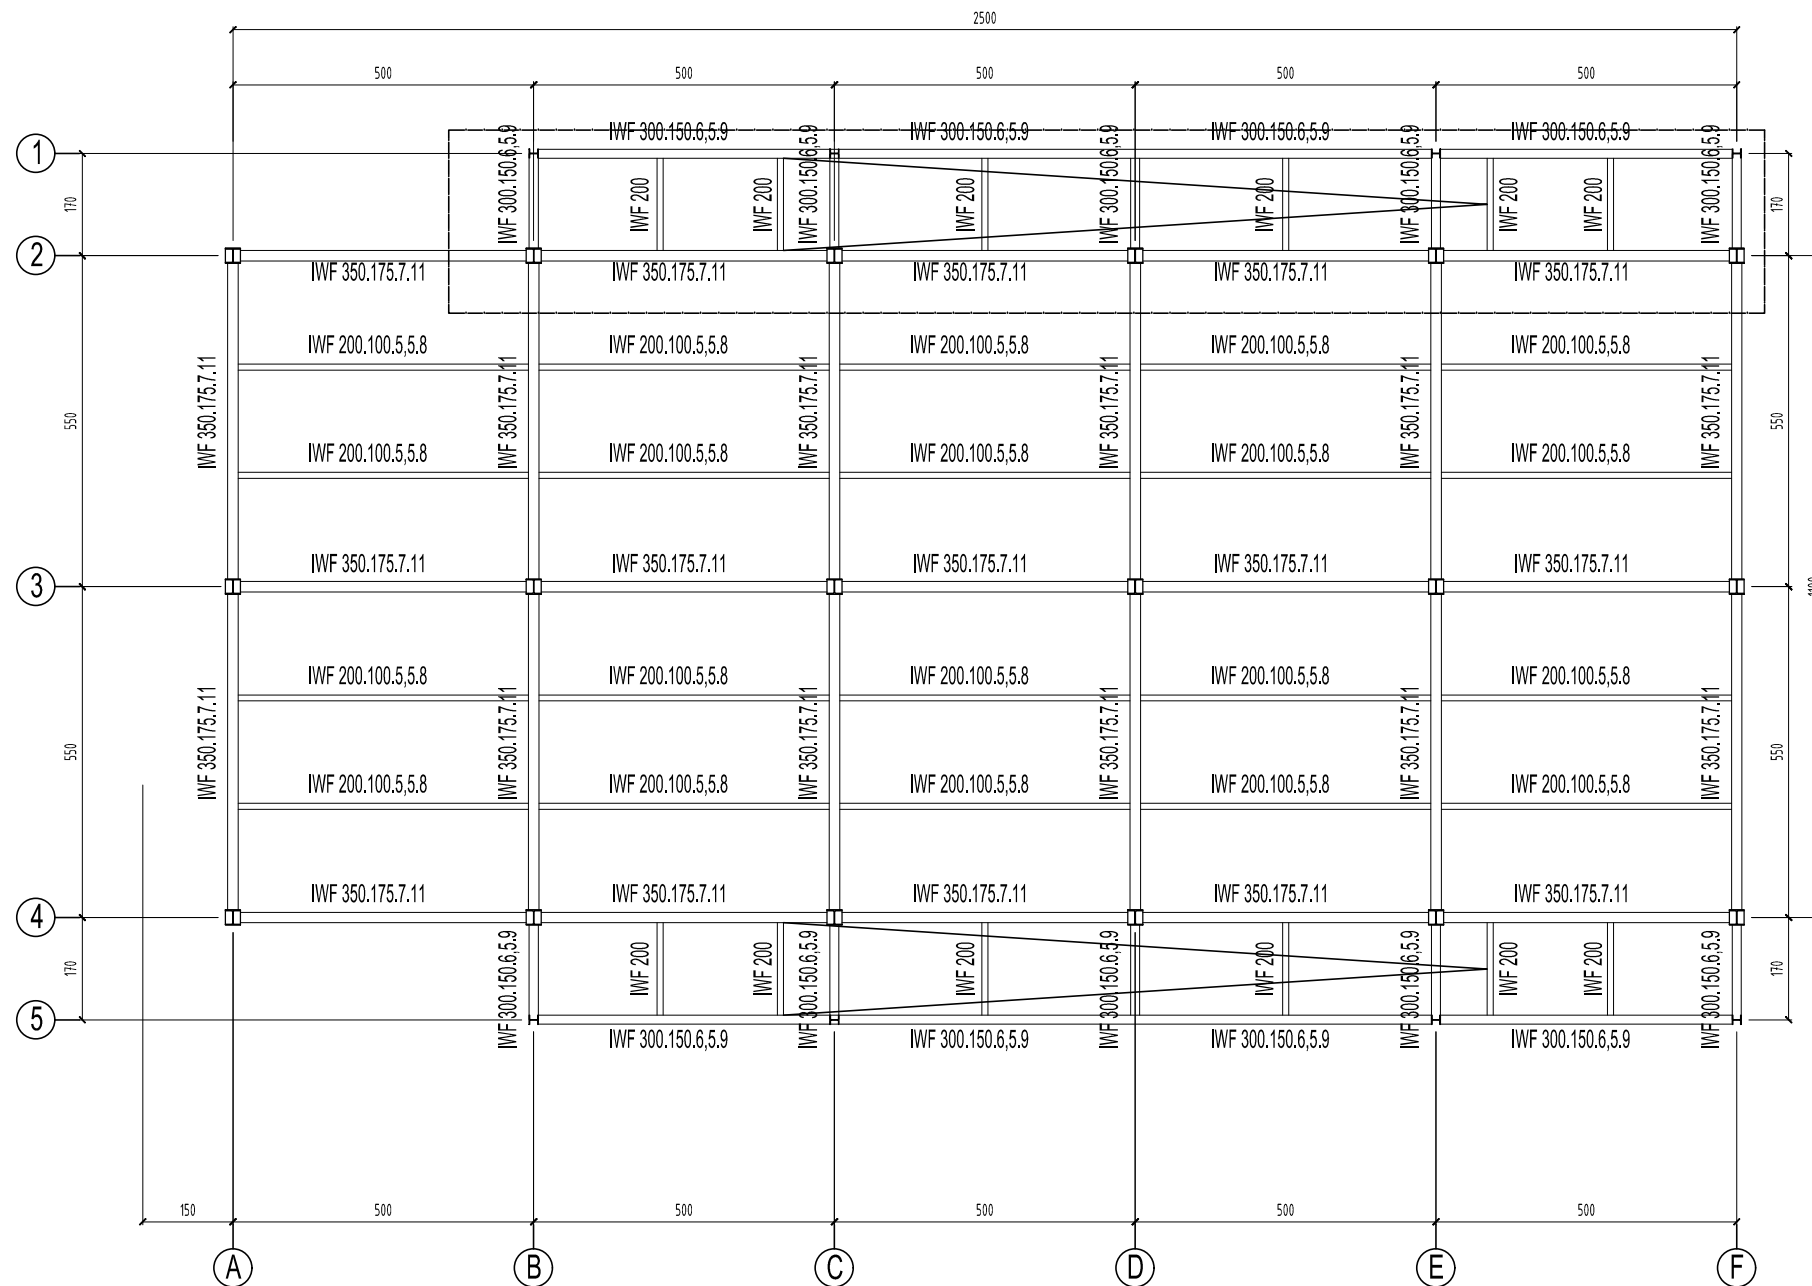

DENAH BALOK LT. 02
 Skala 1 : 125

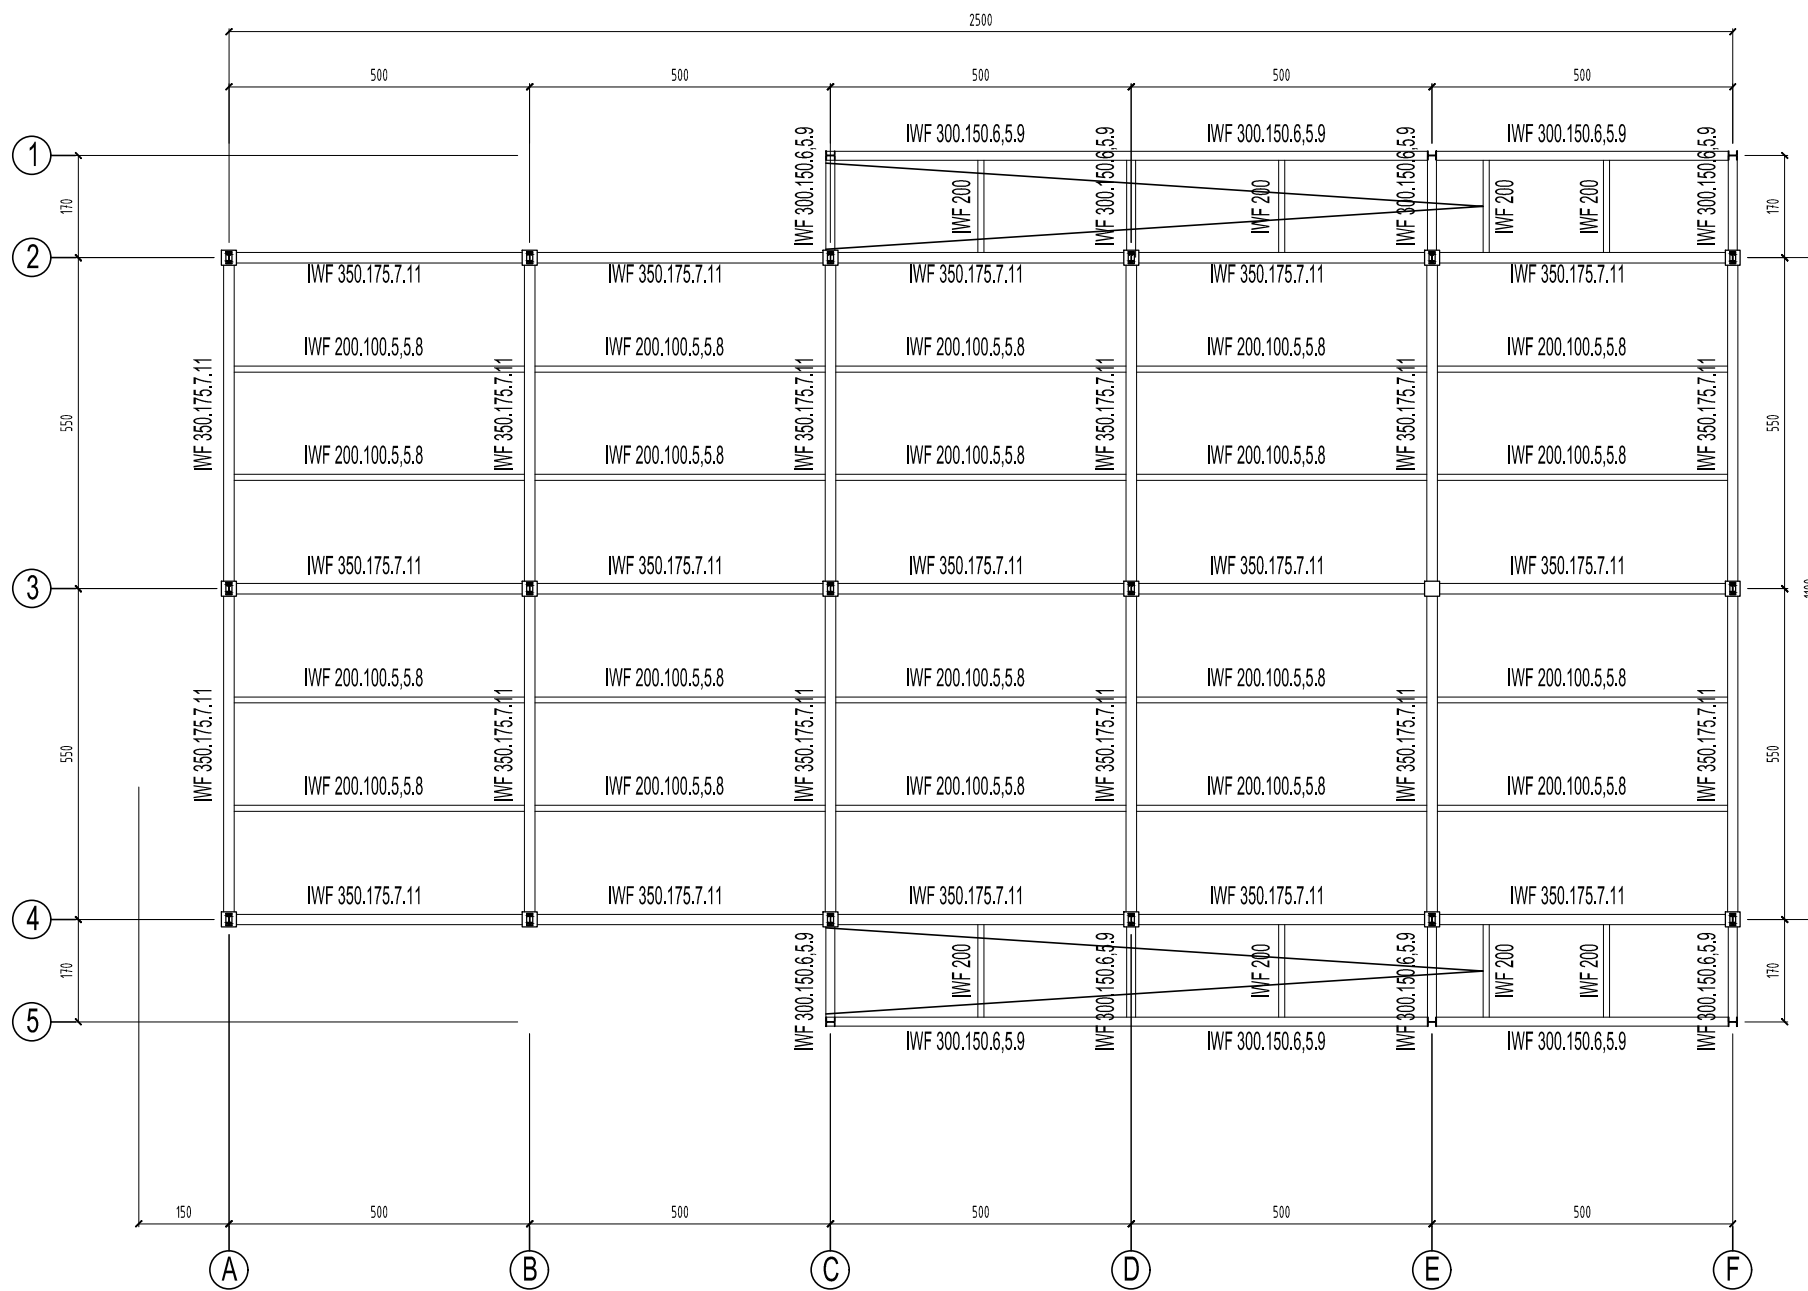

DENAH BALOK LT. 03
Skala 1 : 125



WALISONGO
KEMENTERIAN AGAMA
UNIVERSITAS ISLAM NEGERI WALISONGO
Jl. Walisongo, No.3-5, Telp. (024) 7604554, Fax. (024) 7601293
Semarang - 50185

KEGIATAN
PENINGKATAN AKSES MUTU RELEVANSI DAN DAYA SAING
PENDIDIKAN TINGGI KEAGAMAAN ISLAM

PEKERJAAN
PEMBANGUNAN GEDUNG PARKIR
UIN WALISONGO SEMARANG
TAHUN 2024

LOKASI
UIN WALISONGO SEMARANG

TAHUN ANGGARAN 2024

MENGETAHUI / MENYETUJUI

Pejabat Pembuat Komitmen (PPK)
UIN Walisongo Semarang

MAHIN ARDIANTO, S. Ag., M.Si
NIP. 19740203 200003 1 001

MENGETAHUI

PEKERJAAN UMUM BINA MARGA DAN CIPTA KARYA
PROVINSI JAWA TENGAH
KABUPATEN PEMALANG
SARANA PRASARANA PERMUKIMAN DAN BANGUNAN GEDUNG

INDAROTYDIYATMOKO, ST. MT
NIP. 19811024 199603 1 004

Mengetahui syarat teknis dan administrasi
dan perhitungan teknis konstruksi tetap menjadi
tanggungjawab profesional Konsultan Perencana

CV. GLOBAL DISAIN
KONSULTAN TEKNIK PERENCANAAN & PENGAWASAN
Jl. Dinas Mas Utara IV No. 34 Kec. Tembalang - Semarang

DIBUAT OLEH :

Konsultan perencana
CV. GLOBAL DISAIN

TUTUT HIDYATMOKO, ST
Direktur

TEAM LEADER	BAMBANG HARYANTO, ST	
TA. SIPIL	JOKO SISWANTO, ST	
TA. ARSITEKTUR	B. EKO AGUS WIBOWO, ST	
JUDUL GAMBAR		SKALA
DENAH KOLOM LT. 01		1 : 125
KODE GAMBAR	STR	NOMOR GAMBAR 33



KEMENTERIAN AGAMA
UNIVERSITAS ISLAM NEGERI WALISONGO
Jl. Walisongo, No.3-5, Telp. (024) 7604554, Fax. (024) 7601293
Semarang - 50185

KEGIATAN

PENINGKATAN AKSES MUTU RELEVANSI DAN DAYA SAING
PENDIDIKAN TINGGI KEAGAMAAN ISLAM

PEKERJAAN

PEMBANGUNAN GEDUNG PARKIR
UIN WALISONGO SEMARANG
TAHUN 2024

LOKASI

UIN WALISONGO SEMARANG

TAHUN ANGGARAN 2024

MENGETAHUI / MENYETUJUI



CV. GLOBAL DISAIN
KONSULTAN TEKNIK PERENCANAAN & PENGAWASAN
Jl. Dinas Mas Utara IV No. 34 Kec. Tembalang - Semarang

DIBUAT OLEH:
Konsultan perencana
CV. GLOBAL DISAIN
YUTUT HIDYATMOKO, ST
Direktur

TEAM LEADER	BAMBANG HARYANTO, ST	
TA. SIPIL	JOKO SISWANTO, ST	
TA. ARSITEKTUR	B. EKO AGUS WIBOWO, ST	

JUDUL GAMBAR

DETAIL IWF 350.175.7.11

SKALA


1 : 125

KODE GAMBAR


STR

NOMOR GAMBAR


34

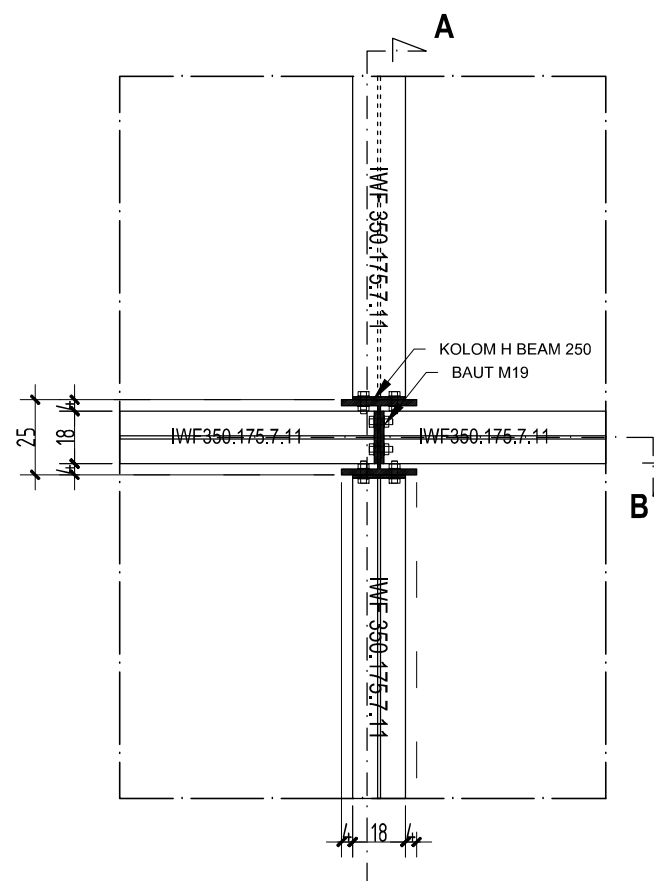

DETAIL IWF 350
Skala 1 : 25

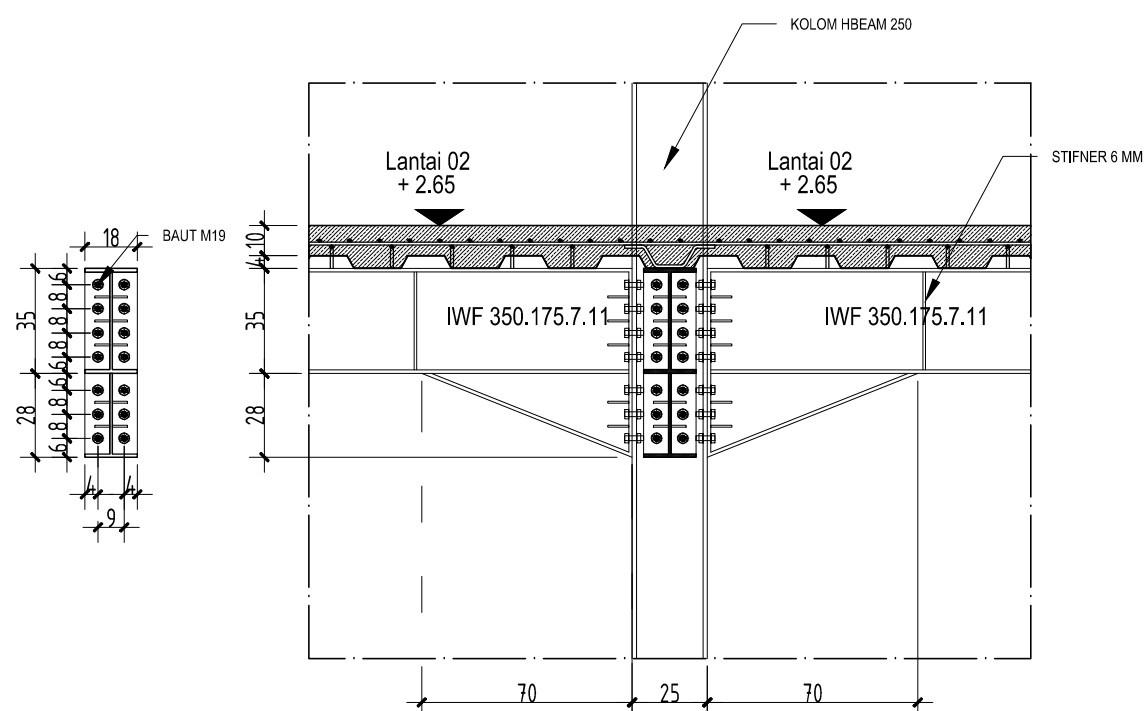

POTONGAN A
Skala 1 : 25

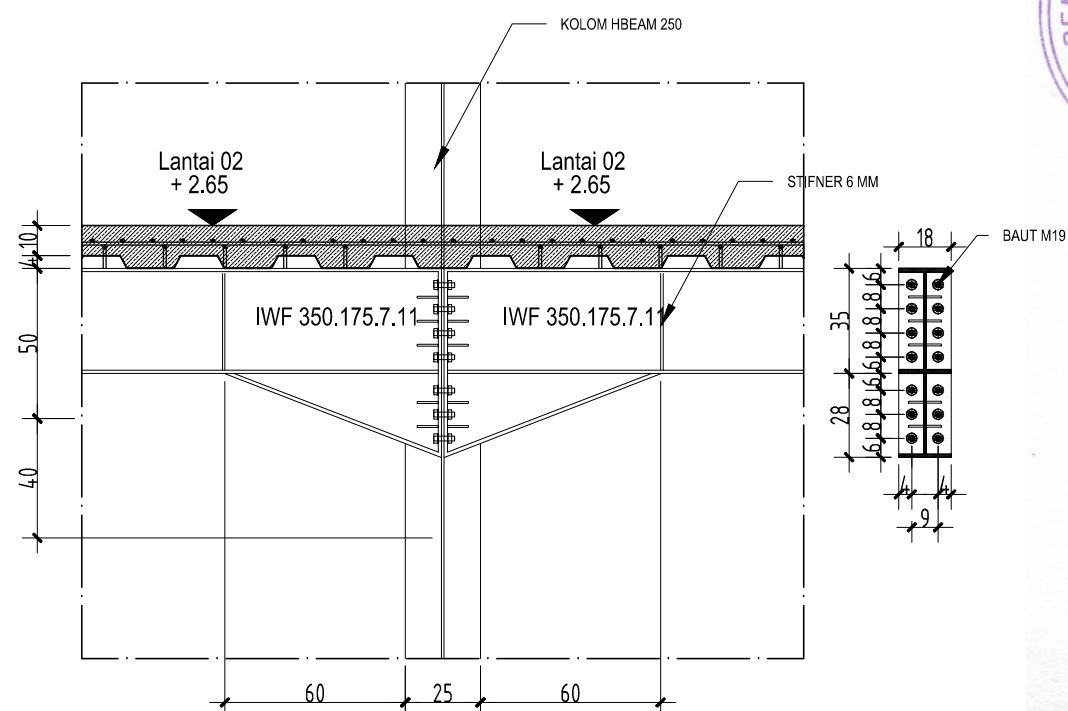

POTONGAN B
Skala 1 : 25



WALISONGO
KEMENTERIAN AGAMA
UNIVERSITAS ISLAM NEGERI WALISONGO
Jl. Walisongo, No.3-5, Telp. (024) 7604554, Fax. (024) 7601293
Semarang - 50185

KEGIATAN

PENINGKATAN AKSES MUTU RELEVANSI DAN DAYA SAING
PENDIDIKAN TINGGI KEAGAMAAN ISLAM

PEKERJAAN

PEMBANGUNAN GEDUNG PARKIR
UIN WALISONGO SEMARANG
TAHUN 2024

LOKASI

UIN WALISONGO SEMARANG

TAHUN ANGGARAN 2024

MENGETAHUI / MENYETUJUI



MENGETAHUI



CV. GLOBAL DISAIN
KONSULTAN TEKNIK PERENCANAAN & PENGAWASAN
Jl. Dinas Mas Utara IV No. 34 Kec. Tembalang - Semarang


DIBUAT OLEH :




TEAM LEADER	BAMBANG HARYANTO, ST	
TA. SIPIL	JOKO SISWANTO, ST	
TA. ARSITEKTUR	B. EKO AGUS WIBOWO, ST	

JUDUL GAMBAR	SKALA
DETAIL IWF 200.100.5,5,8	1 : 125


KODE GAMBAR	STR	NOMOR GAMBAR	35
-------------	-----	--------------	----

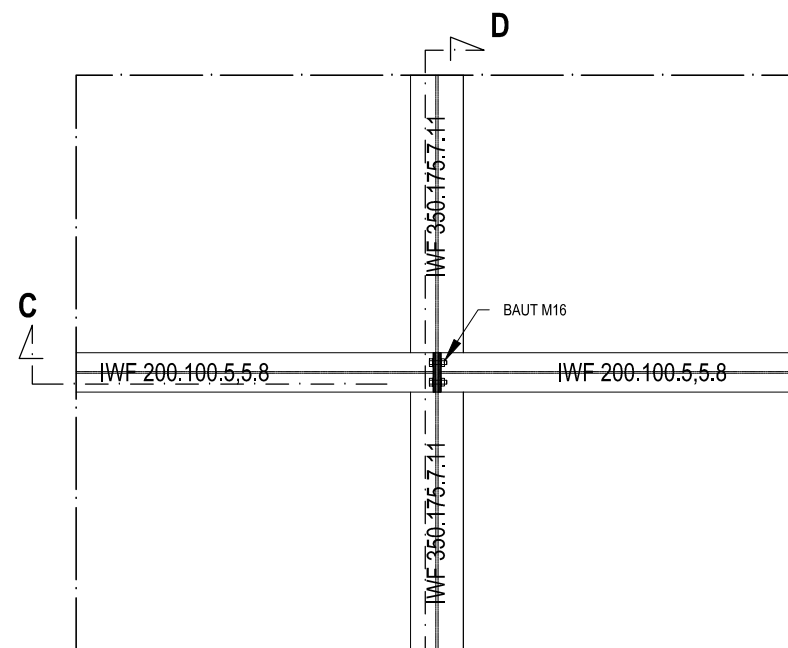

DETAIL IWF 200
Skala 1 : 25

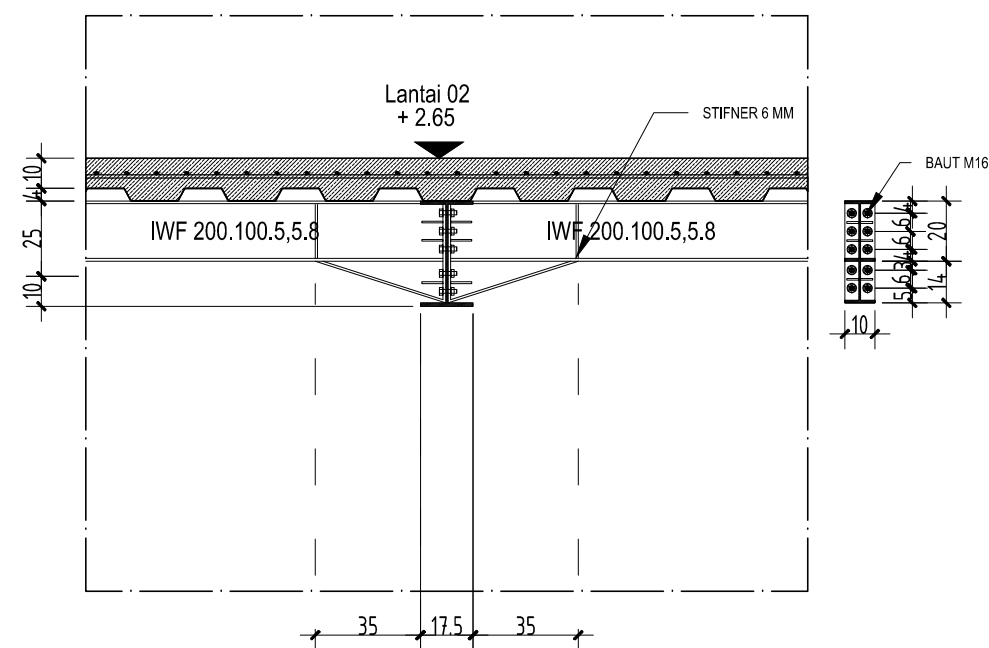

POTONGAN C
Skala 1 : 25

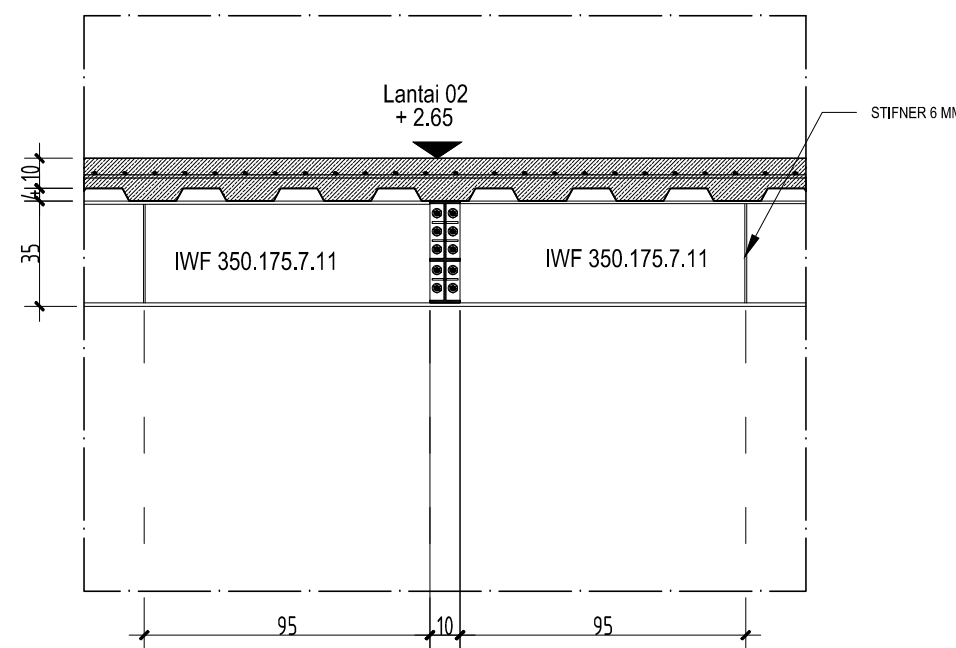

POTONGAN D
Skala 1 : 25



WALISONGO
 KEMENTERIAN AGAMA
 UNIVERSITAS ISLAM NEGERI WALISONGO
 Jl. Walisongo, No.3-5, Telp. (024) 7604554, Fax. (024) 7601293
 Semarang - 50185

KEGIATAN

**PENINGKATAN AKSES MUTU RELEVANSI DAN DAYA SAING
 PENDIDIKAN TINGGI KEAGAMAAN ISLAM**

PEKERJAAN

**PEMBANGUNAN GEDUNG PARKIR
 UIN WALISONGO SEMARANG
 TAHUN 2024**

LOKASI

UIN WALISONGO SEMARANG

TAHUN ANGGARAN 2024

MENGETAHUI / MENYETUJUI





CV. GLOBAL DISAIN
 KONSULTAN TEKNIK PERENCANAAN & PENGAWASAN
 Jl. Dinas Mas Utara IV No. 34 Kec. Tembalang - Semarang




TEAM LEADER	BAMBANG HARYANTO, ST	
TA. SIPIL	JOKO SISWANTO, ST	
TA. ARSITEKTUR	B. EKO AGUS WIBOWO, ST	

JUDUL GAMBAR	SKALA
DETAIL IWF 200.100.5,5.8	1 : 125

KODE GAMBAR	STR	NOMOR GAMBAR	36
-------------	-----	--------------	----

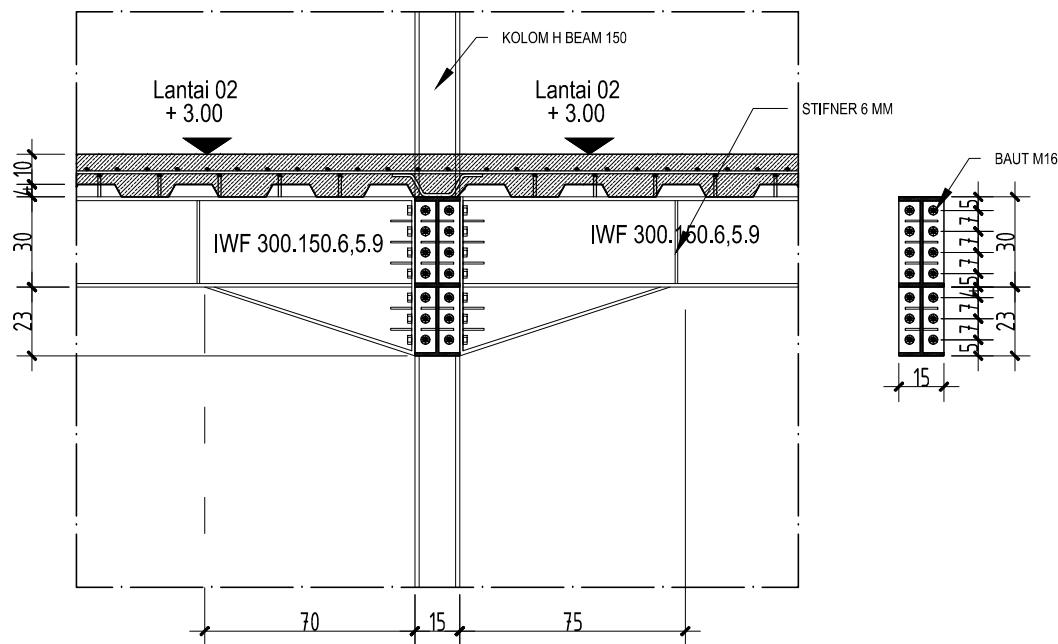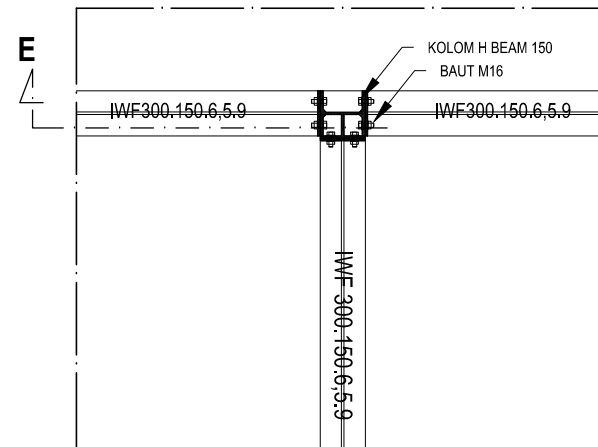

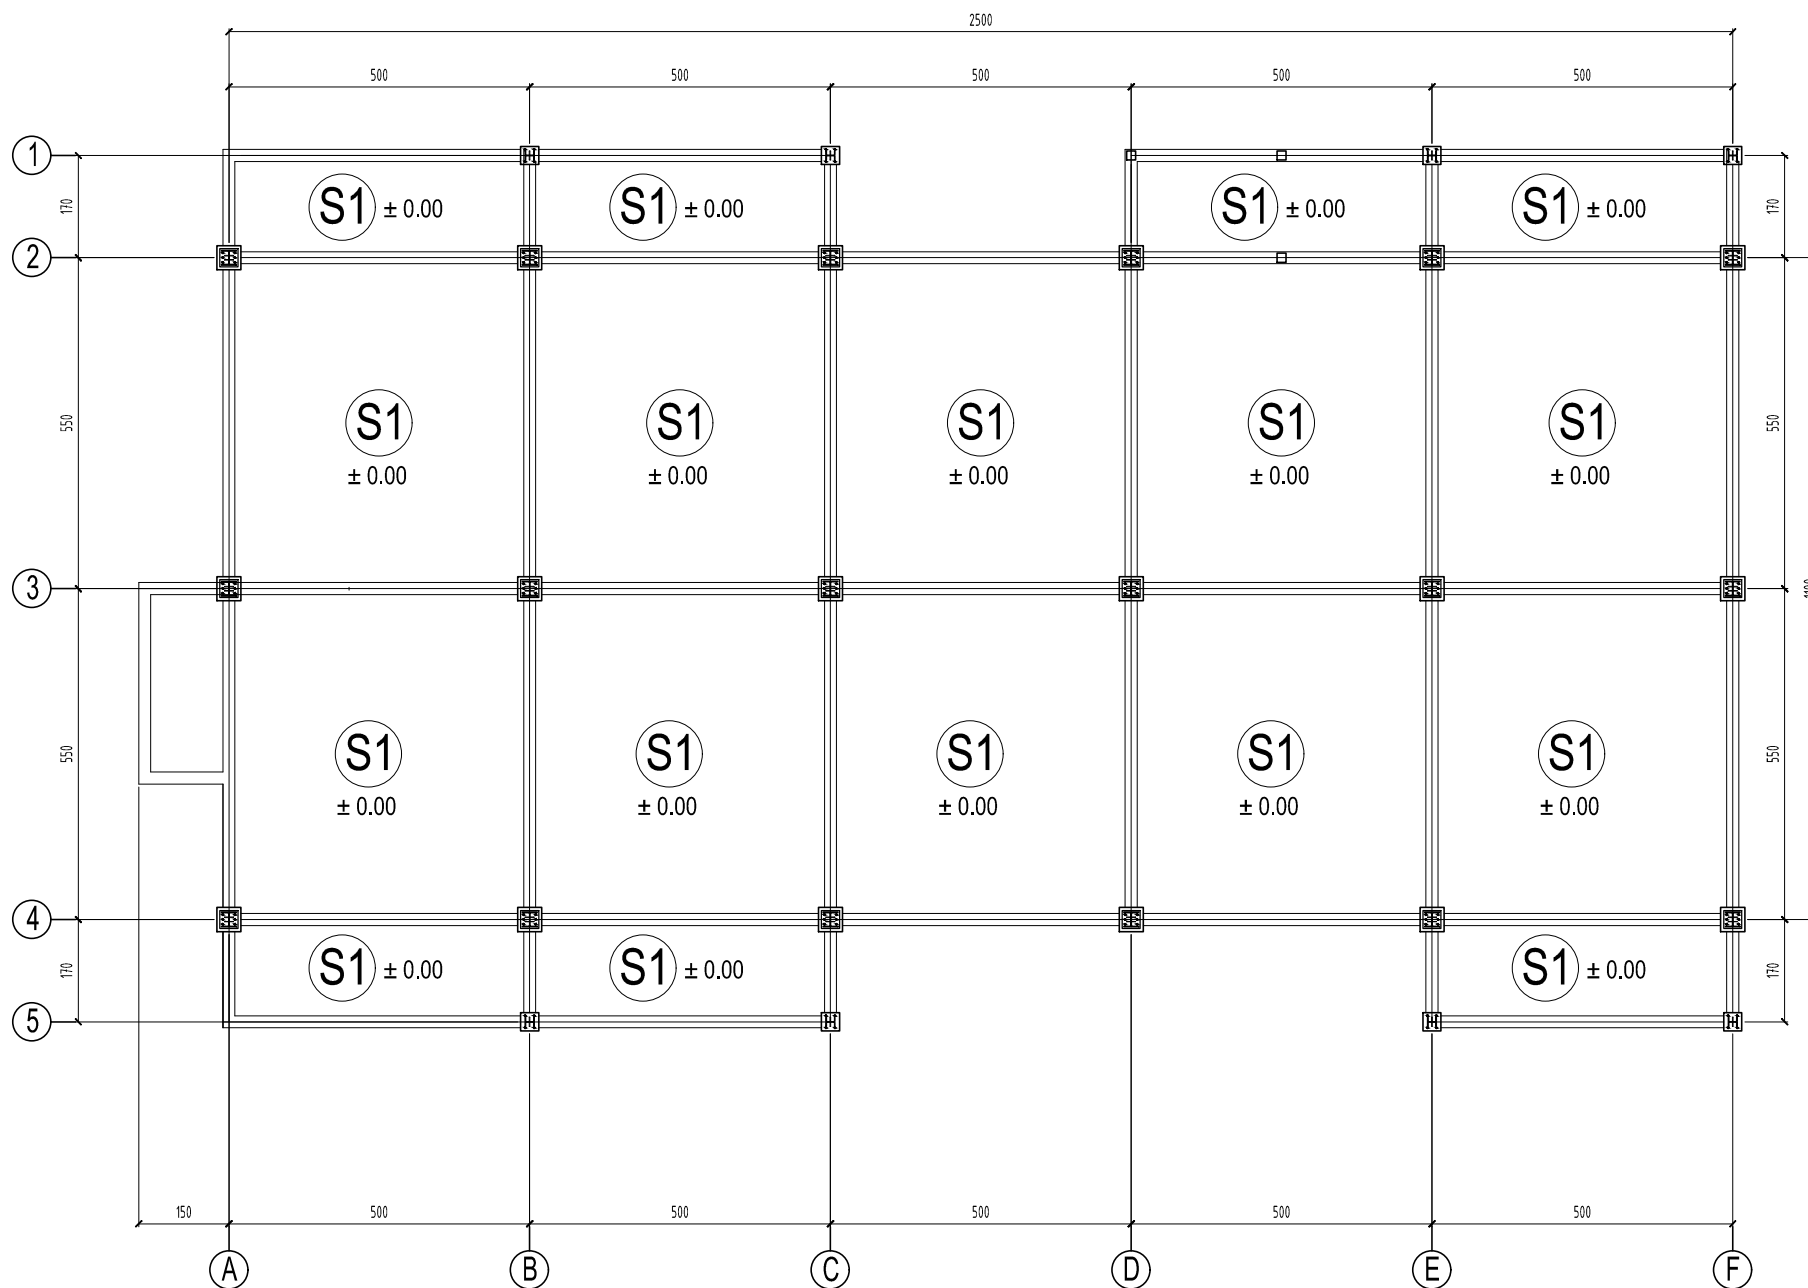

DENAH PLAT LT. 01
Skala 1 : 125



WALISONGO
KEMENTERIAN AGAMA
UNIVERSITAS ISLAM NEGERI WALISONGO
Jl. Walisongo, No.3-5, Telp. (024) 7604554, Fax. (024) 7601293
Semarang - 50185

KEGIATAN
PENINGKATAN AKSES MUTU RELEVANSI DAN DAYA SAING PENDIDIKAN TINGGI KEAGAMAAN ISLAM
PEKERJAAN
PEMBANGUNAN GEDUNG PARKIR UIN WALISONGO SEMARANG TAHUN 2024
LOKASI
UIN WALISONGO SEMARANG
TAHUN ANGGARAN 2024

MENGETAHUI / MENYETUJUI

Pejabat Pembuat Komitmen (PPK)
UIN Walisongo Semarang

MAHIN ARNANTO, S. Ag., M.Si
NIP. 19740203 200003 1 001

MENGETAHUI

PEKERJAAN UMUM BINA MARGA DAN CIPTA KARYA
PROVINSI JAWA TENGAH
NEPALA BUANG
SARANA PRASARANA PERMUKIMAN DAN BANGUNAN GEDUNG

INDARTO WIDYATMOKO, ST. MT
NIP. 19651024 199603 1 004

Memenuhi syarat teknis dan administrasi
Cantumkan Basis dan perhitungan teknis konstruksi tetap menjadi
tanggungjawab profesional Konsultan Perencana


CV. GLOBAL DISAIN
KONSULTAN TEKNIK PERENCANAAN & PENGAWASAN
Jl. Dinas Mas Utara IV No. 34 Kec. Tembalang - Semarang

DIBUAT OLEH :

Konsultan perencana
CV. GLOBAL DISAIN

TUTUT WIDYATMOKO, ST
Direktur

TEAM LEADER	BAMBANG HARYANTO, ST	
TA. SIPIL	JOKO SISWANTO, ST	
TA. ARSITEKTUR	B. EKO AGUS WIBOWO, ST	
JUDUL GAMBAR		SKALA
DENAH PLAT LT. 01		1 : 125
KODE GAMBAR	STR	NOMOR GAMBAR
		35

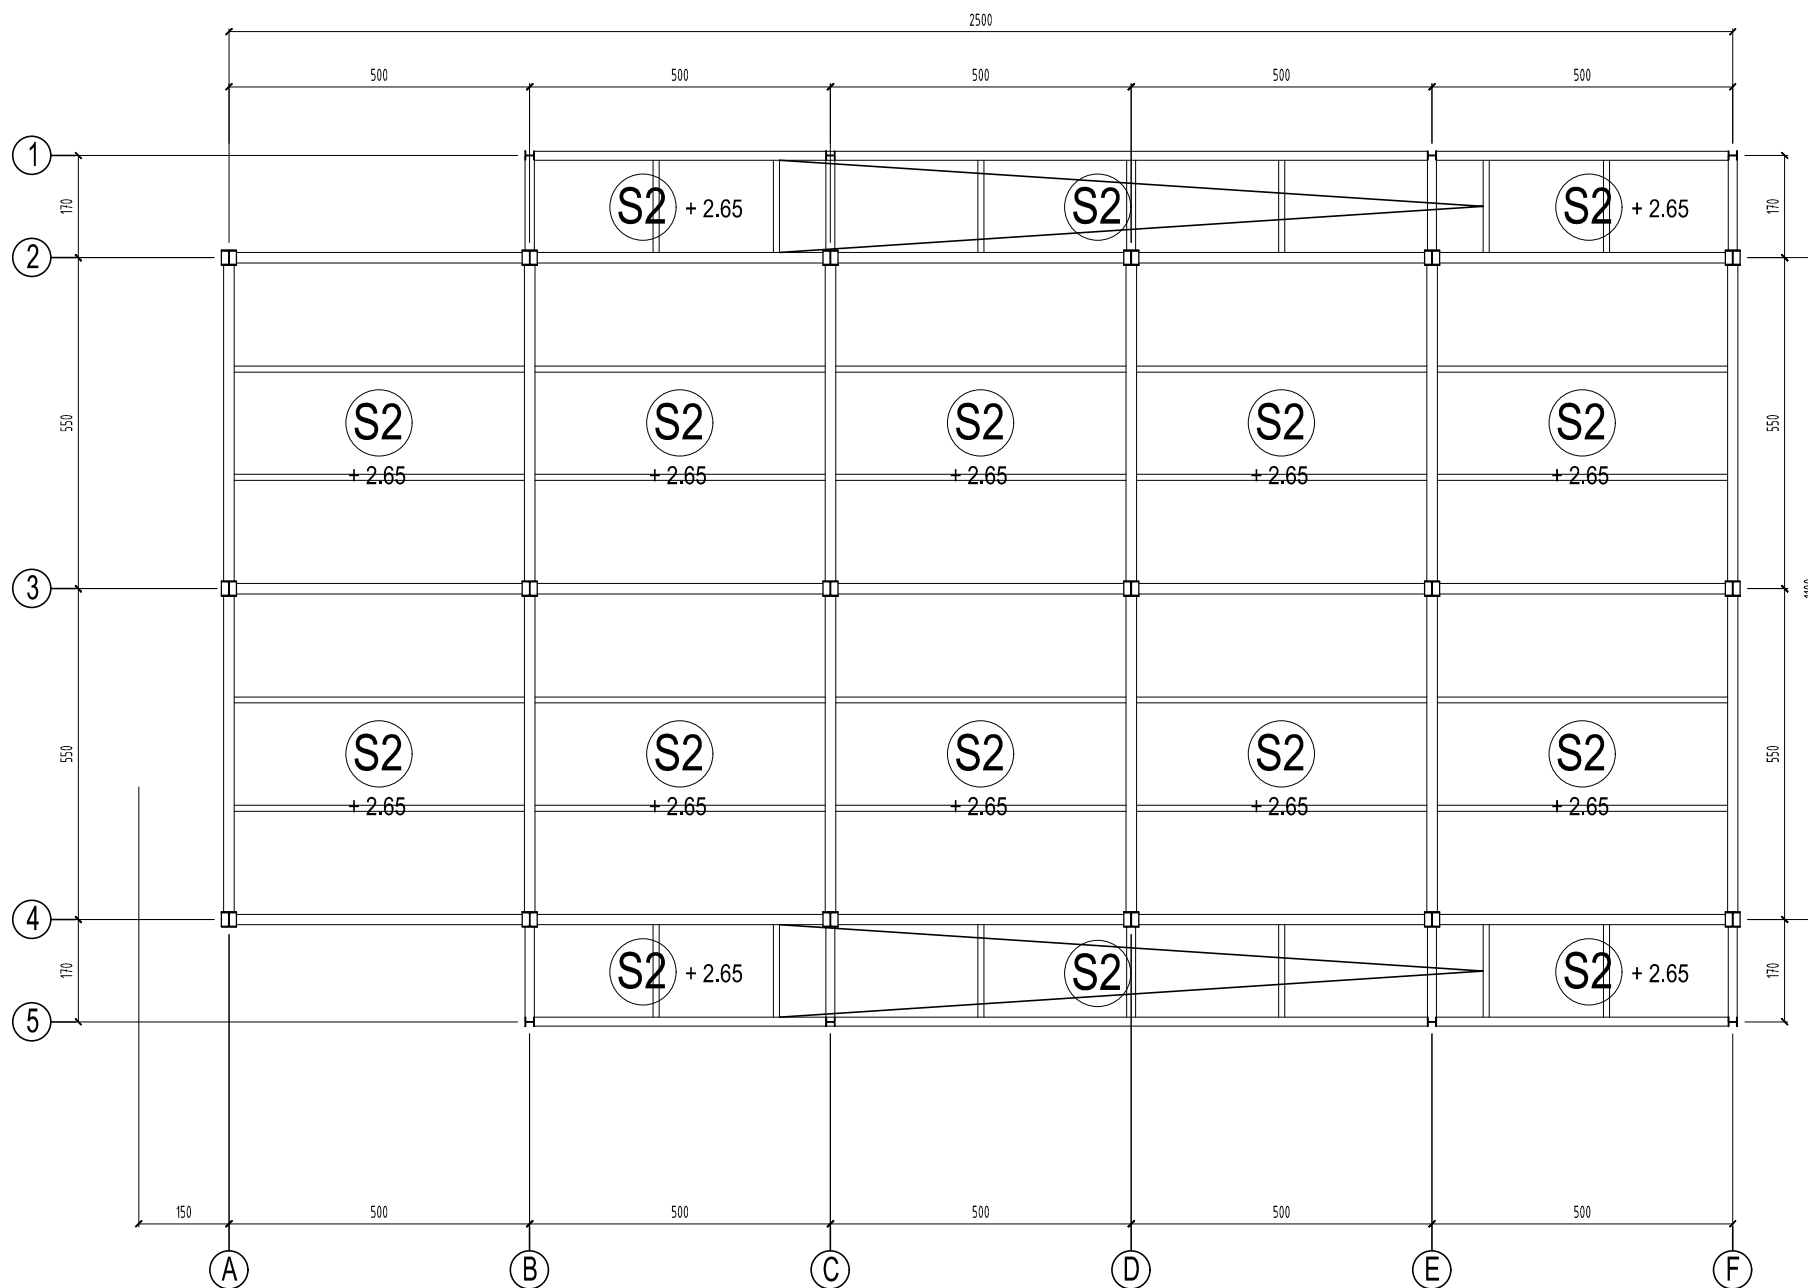

DENAH PLAT LT. 02
Skala 1 : 125



WALISONGO
KEMENTERIAN AGAMA
UNIVERSITAS ISLAM NEGERI WALISONGO
Jl. Walisongo, No.3-5, Telp. (024) 7604554, Fax. (024) 7601293
Semarang - 50185

KEGIATAN
**PENINGKATAN AKSES MUTU RELEVANSI DAN DAYA SAING
PENDIDIKAN TINGGI KEAGAMAAN ISLAM**

PEKERJAAN
**PEMBANGUNAN GEDUNG PARKIR
UIN WALISONGO SEMARANG
TAHUN 2024**

LOKASI
UIN WALISONGO SEMARANG

TAHUN ANGGARAN 2024

MENGETAHUI / MENYETUJUI

Pejabat Pembuat Komitmen (PPK)
UIN Walisongo Semarang

MAHIN ARNANTO, S. Ag., M.Si
NIP. 19740203 200003 1 001

MENGETAHUI

PEKERJAAN UMUM BINA MARGA DAN CIPTA KARYA
PROVINSI JAWA TENGAH
NEPALA BUANG
SARANA PRASARANA PERMUKIMAN DAN BANGUNAN GEDUNG

INDARTO WIDYATMOKO, ST, MT
NIP. 19651024 199603 1 004

Mengetahui syarat teknis dan administrasi
Cantumkan Basis dan perhitungan teknis konstruksi tetap menjadi
tanggungjawab profesional Konsultan Perencana


CV. GLOBAL DISAIN
KONSULTAN TEKNIK PERENCANAAN & PENGAWASAN
Jl. Dinas Mas Utara IV No. 34 Kec. Tembalang - Semarang

DIBUAT OLEH :

Konsultan perencana
CV. GLOBAL DISAIN

TUTUT WIDYATMOKO, ST
Direktur

TEAM LEADER	BAMBANG HARYANTO, ST	
TA. SIPIL	JOKO SISWANTO, ST	
TA. ARSITEKTUR	B. EKO AGUS WIBOWO, ST	
JUDUL GAMBAR		SKALA
DENAH KOLOM LT. 01		1 : 125
KODE GAMBAR	STR	NOMOR GAMBAR 36

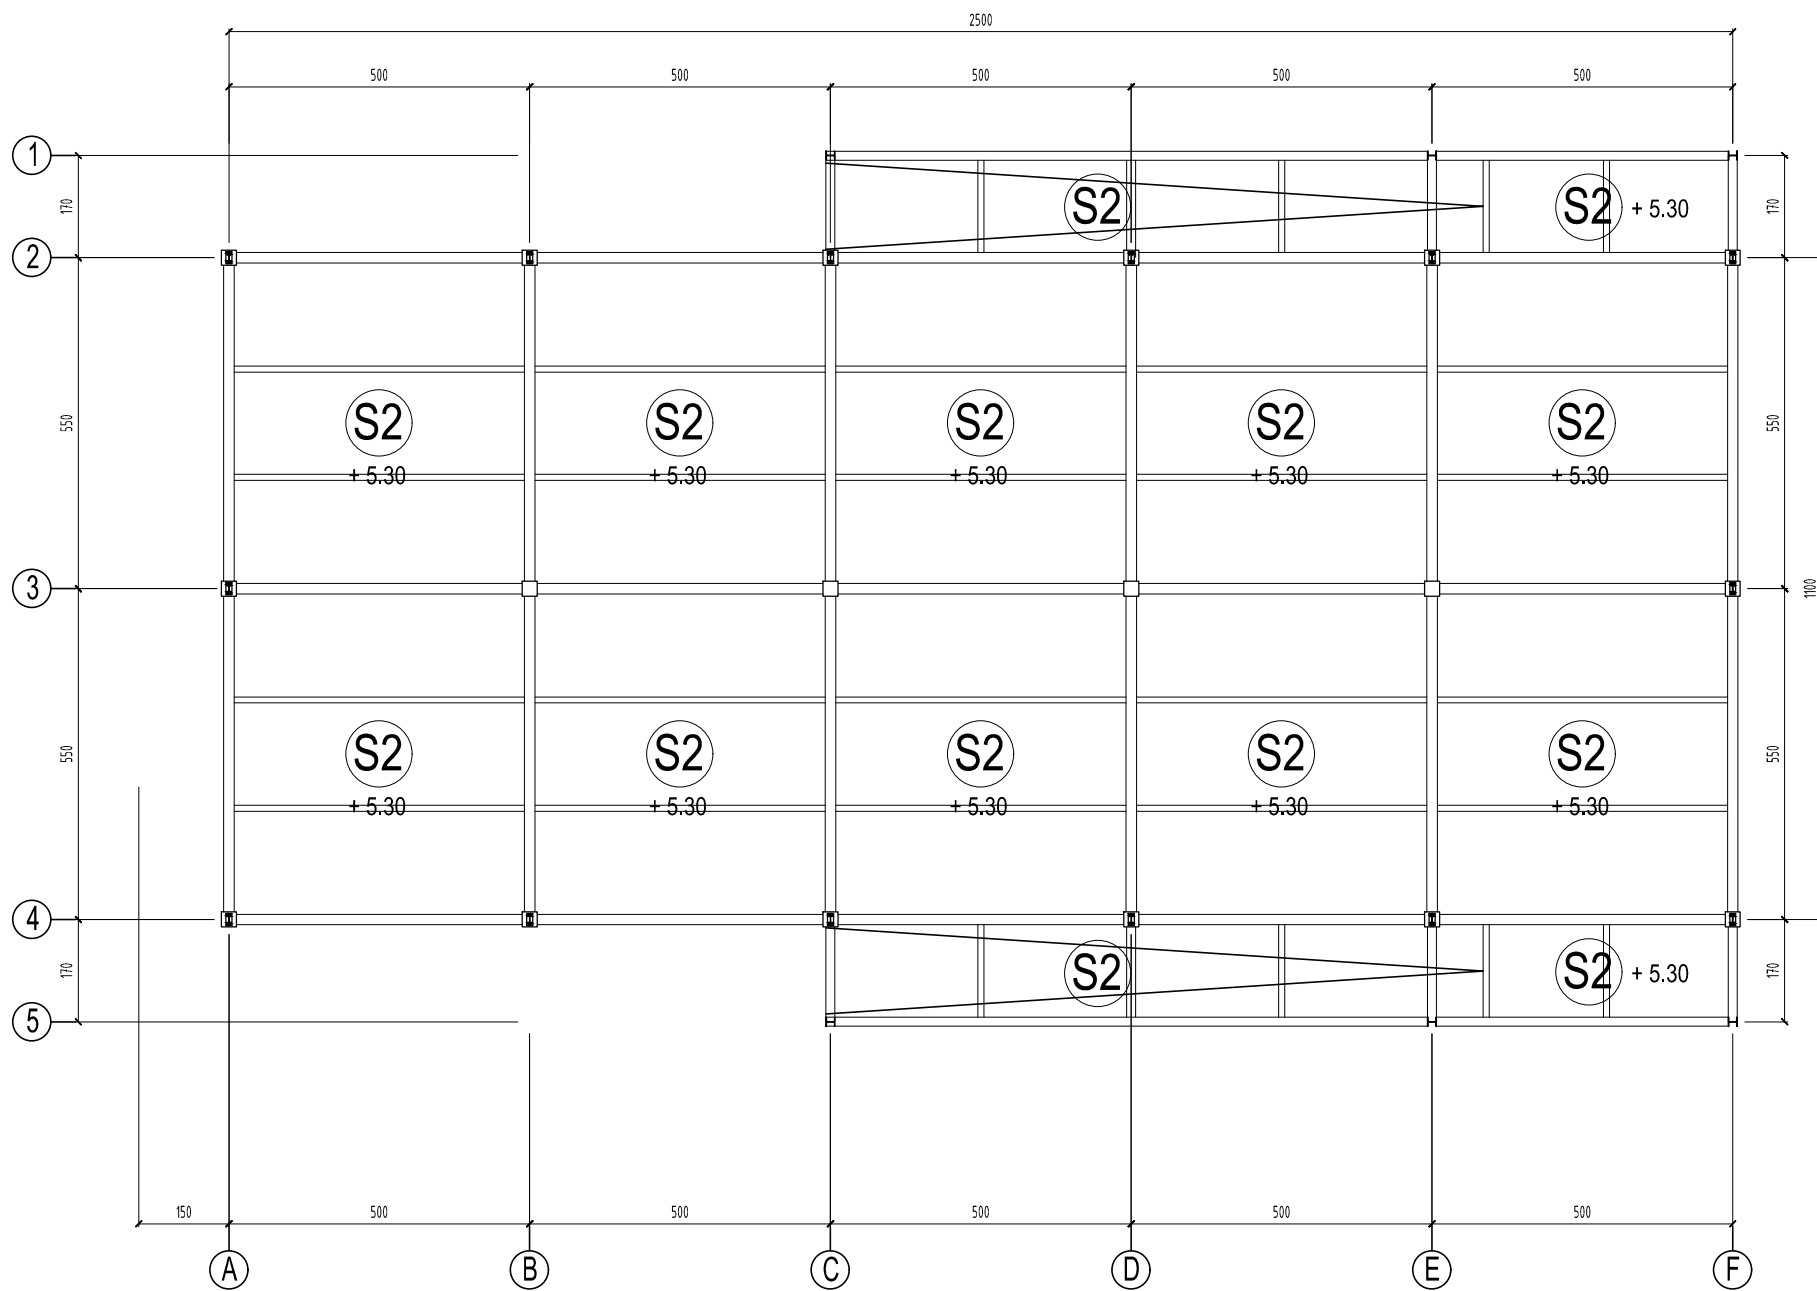

DENAH PLAT LT. 03
Skala 1 : 125



WALISONGO
KEMENTERIAN AGAMA
UNIVERSITAS ISLAM NEGERI WALISONGO
Jl. Walisongo, No.3-5, Telp. (024) 7604554, Fax. (024) 7601293
Semarang - 50185

KEGIATAN
**PENINGKATAN AKSES MUTU RELEVANSI DAN DAYA SAING
PENDIDIKAN TINGGI KEAGAMAAN ISLAM**

PEKERJAAN
**PEMBANGUNAN GEDUNG PARKIR
UIN WALISONGO SEMARANG
TAHUN 2024**

LOKASI
UIN WALISONGO SEMARANG

TAHUN ANGGARAN 2024



MENGETAHUI / MENYETUJUI
Pjabat Pembuat Komitmen (PPK)
UIN Walisongo Semarang
MAHIN ARNANTO, S. Ag., M.Si
NIP. 19740203 200003 1 001

MENGETAHUI
PEKERJAAN UMUM BINA MARGA DAN CIPTA KARYA
PROVINSI JAWA TENGAH
NEPALA BUANG
SARANA PRASARANA PERMUKIMAN DAN BANGUNAN GEDUNG
**DPU BINMAR
CIPKA**
INDARTO WIDYATMOKO, ST. MT
NIP. 19651024 199603 1 004
Memenuhi syarat teknis dan administrasi
Cantumkan Basis dan perhitungan teknis konstruksi tetap menjadi
tanggungjawab profesional Konsultan Perencana


CV. GLOBAL DISAIN
KONSULTAN TEKNIK PERENCANAAN & PENGAWASAN
Jl. Dinas Mas Utara IV No. 34 Kec. Tembalang - Semarang

DIBUAT OLEH :
Konsultan perencana
CV. GLOBAL DISAIN
TUTUT WIDYATMOKO, ST
Direktur


TEAM LEADER	BAMBANG HARYANTO, ST	
TA. SIPIL	JOKO SISWANTO, ST	
TA. ARSITEKTUR	B. EKO AGUS WIBOWO, ST	
JUDUL GAMBAR		SKALA
DENAH KOLOM LT. 01		1 : 125
KODE GAMBAR	STR	NOMOR GAMBAR
		37

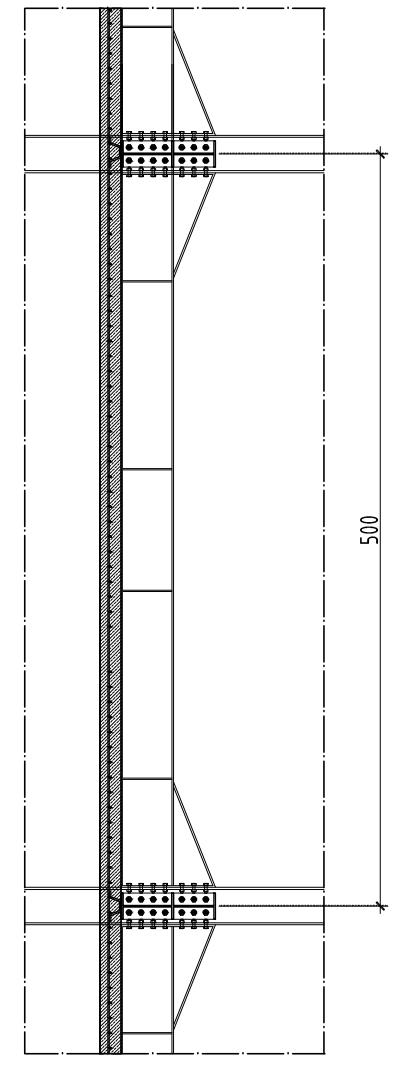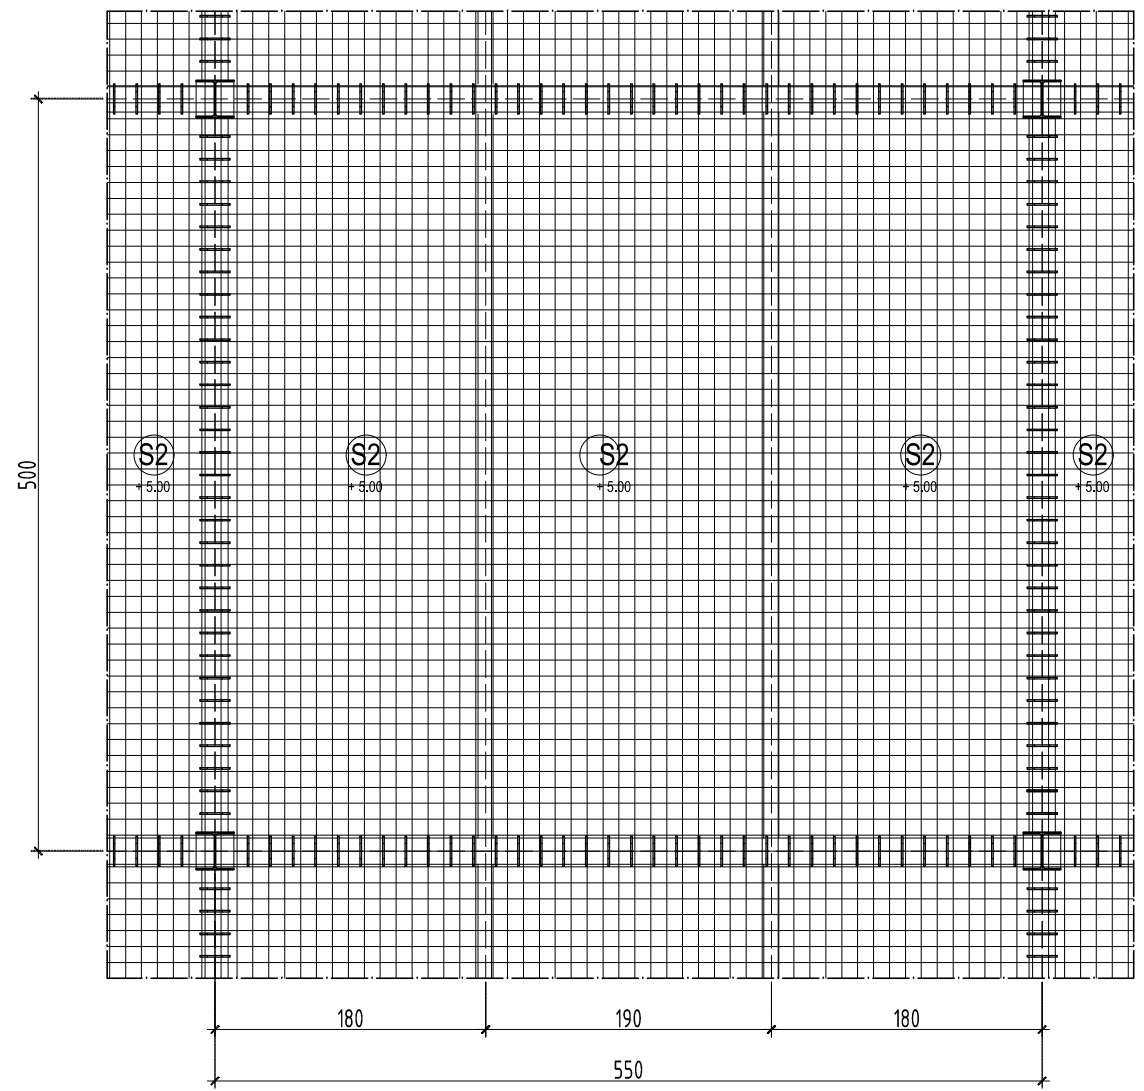

DETAIL PLAT S2
Skala 1 : 50

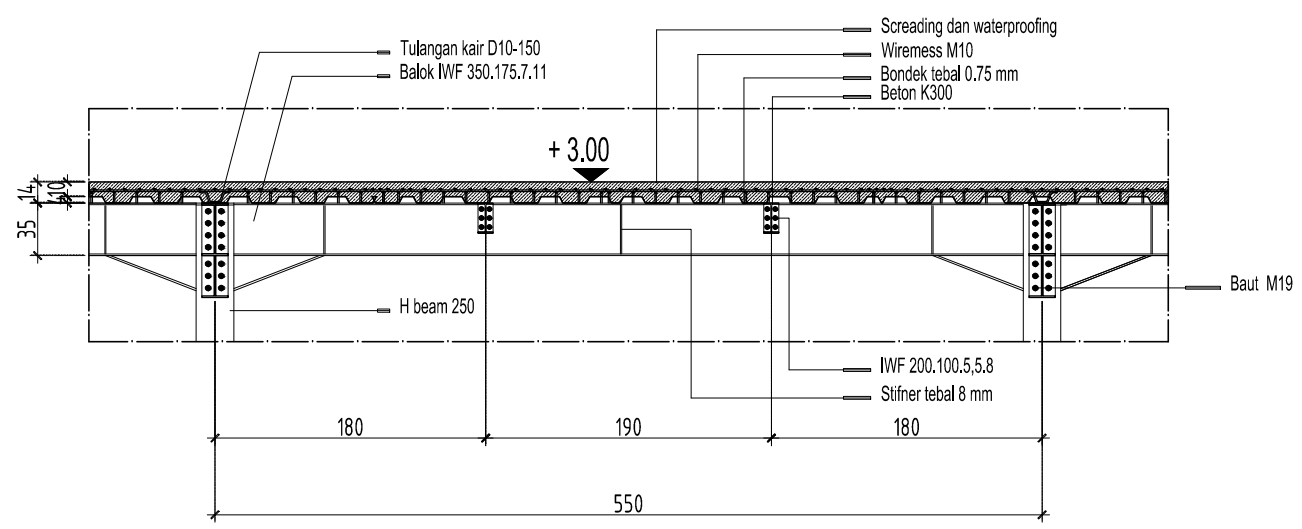

KEMENTERIAN AGAMA
UNIVERSITAS ISLAM NEGERI WALISONGO
Jl. Walisongo, No.3-5, Telp. (024) 7604554, Fax. (024) 7601293
Semarang - 50185

KEGIATAN	PENINGKATAN AKSES MUTU RELEVANSI DAN DAYA SAING PENDIDIKAN TINGGI KEAGAMAAN ISLAM
PEKERJAAN	PEMBANGUNAN GEDUNG PARKIR UIN WALISONGO SEMARANG TAHUN 2024
LOKASI	UIN WALISONGO SEMARANG
TAHUN ANGGARAN 2024	MENGETAHUI / MENYETUJUI
 Pejabat Pembuat Komitmen (PPK) UIN Walisongo Semarang MAHIN ARNANTO, S. Ag., M.Si CNP. 19740203 200003 1 001	

MENGETAHUI

KEMENTERIAN PEKERJAAN UMUM BINA MARGA DAN CIPTA KARYA
PROVINSI JAWA TENGAH
NEPALA UDANG
SARANA PRASARANA PERMUKIMAN DAN BANGUNAN GEDUNG





INDARTO WIDYATMOKO, ST. MT
 NIP. 19651024 199603 1 004
 Mengetahui syarat teknis dan administrasi
 dan teknis, baik dan perhitungan teknis konstruksi tetap menjadi
 tanggungjawab profesional Konsultan Perencana


CV. GLOBAL DISAIN
 KONSULTAN TEKNIK PERENCANAAN & PENGAWASAN
 Jl. Dinas Mas Utara IV No. 34 Kec. Tembalang - Semarang




DIBUAT OLEH :

Konsultan perencana
CV. GLOBAL DISAIN

YULIY WIDYATMOKO, ST
 Direktur

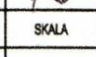TEAM LEADER	BAMBANG HARYANTO, ST	
TA. SIPIL	JOKO SISWANTO, ST	
TA. ARSITEKTUR	B. EKO AGUS WIBOWO, ST	

JUDUL GAMBAR		SKALA
DETAIL PLAT S2		1 : 50
KODE GAMBAR	STR	NOMOR GAMBAR 38

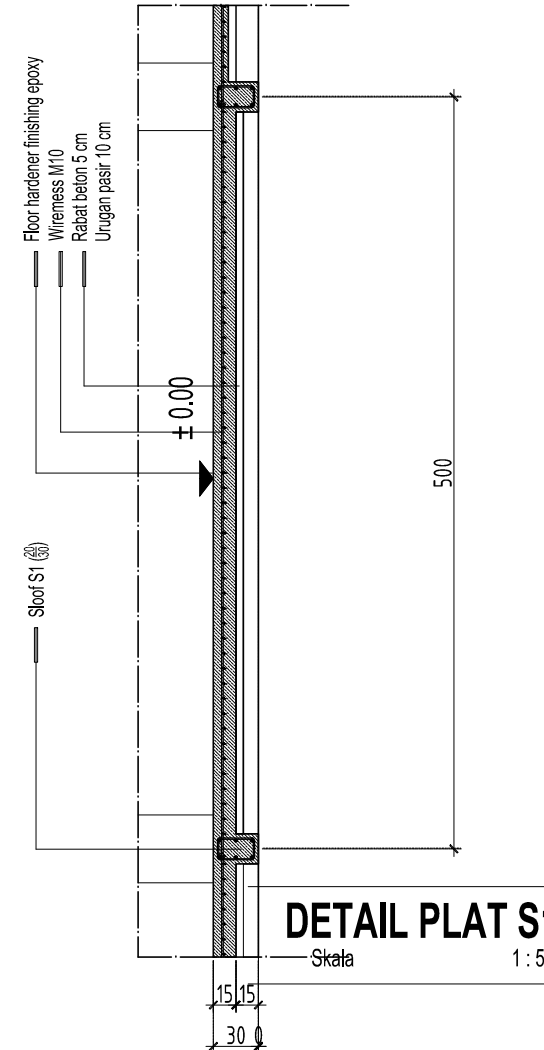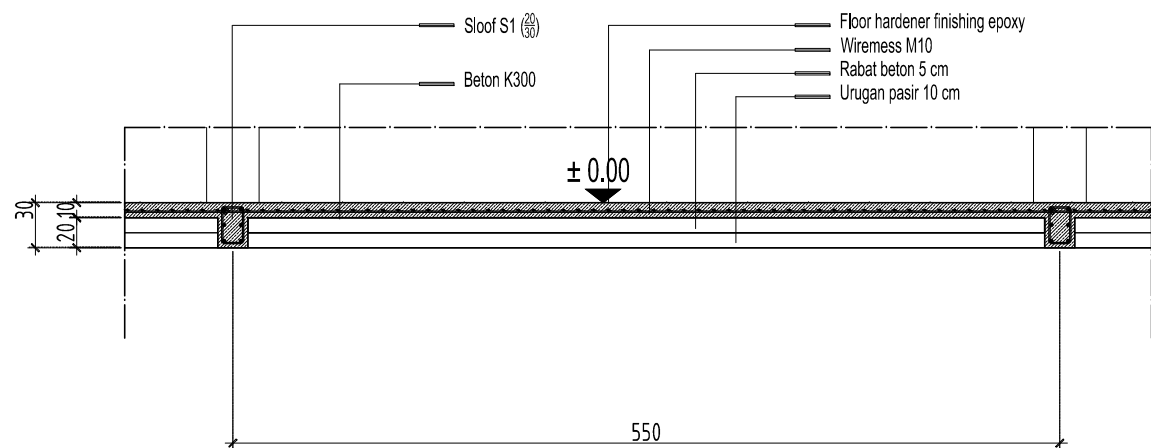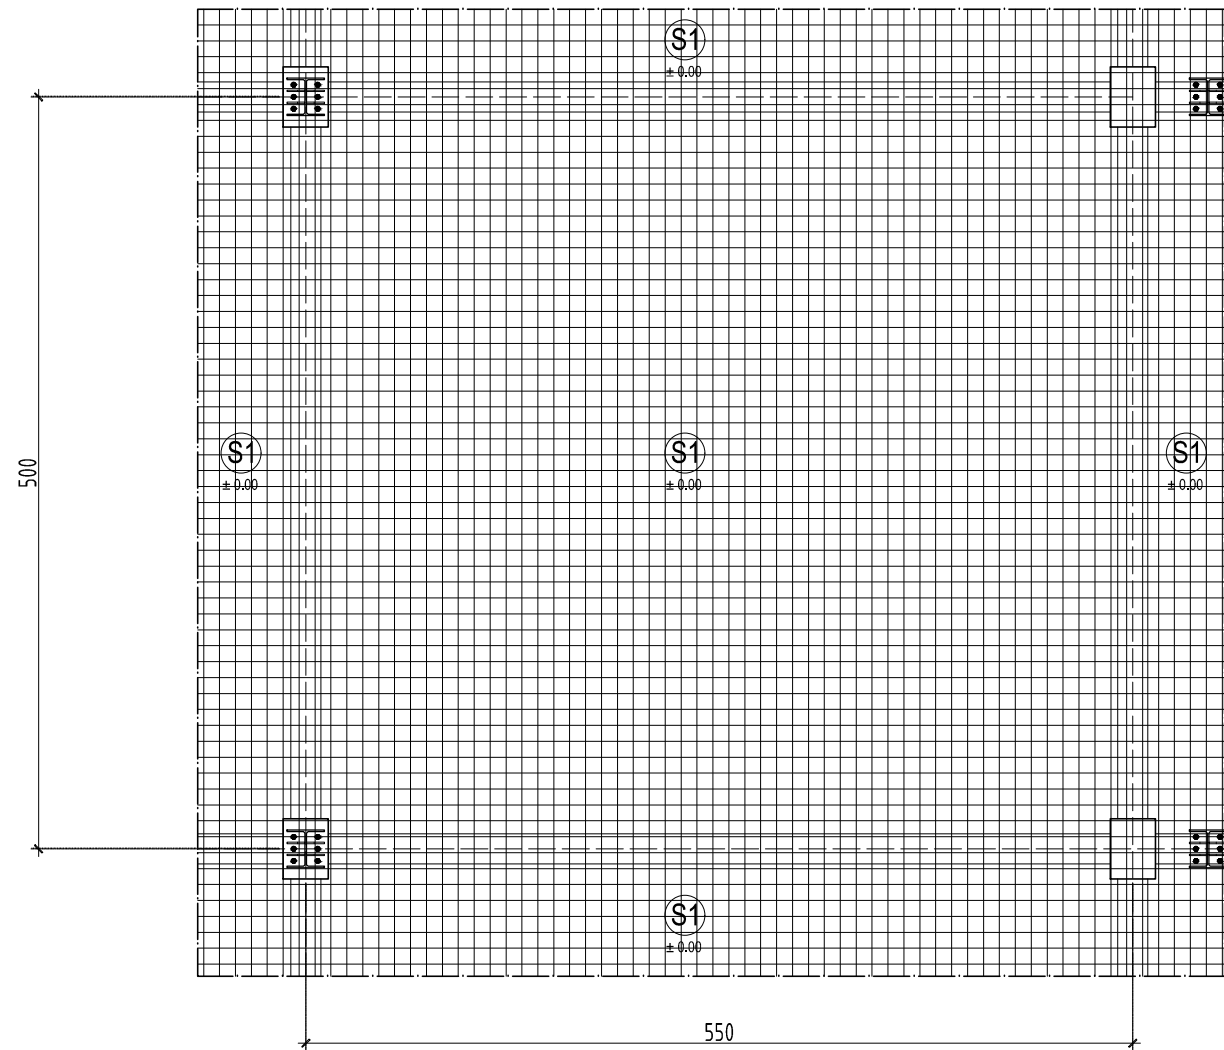

DETAIL PLAT S1
Skala 1 : 50



WALISONGO
KEMENTERIAN AGAMA
UNIVERSITAS ISLAM NEGERI WALISONGO
Jl. Walisongo, No.3-5, Telp. (024) 7604554, Fax. (024) 7601293
Semarang - 50185

KEGIATAN

**PENINGKATAN AKSES MUTU RELEVANSI DAN DAYA SAING
PENDIDIKAN TINGGI KEAGAMAAN ISLAM**

PEKERJAAN

**PEMBANGUNAN GEDUNG PARKIR
UIN WALISONGO SEMARANG
TAHUN 2024**

LOKASI

UIN WALISONGO SEMARANG

TAHUN ANGGARAN 2024

MENGETAHUI / MENYETUJUI



CV. GLOBAL DISAIN
KONSULTAN TEKNIK PERENCANAAN & PENGAWASAN
Jl. Dinas Mas Utara IV No. 34 Kec. Tembalang - Semarang

DIBUAT OLEH:
Konsultan perencana
CV. GLOBAL DISAIN
TUTUT WIDYATMOKO, ST
Direktur

TEAM LEADER	BAMBANG HARYANTO, ST	
TA. SIPIL	JOKO SISWANTO, ST	
TA. ARSITEKTUR	B. EKO AGUS WIBOWO, ST	
JUDUL GAMBAR		SKALA
DETAIL PLAT S1		1 : 40
KODE GAMBAR	STR	NOMOR GAMBAR 39



WALISONGO
KEMENTERIAN AGAMA
UNIVERSITAS ISLAM NEGERI WALISONGO
Jl. Walisongo, No.3-5, Telp. (024) 7604554, Fax. (024) 7601293
Semarang - 50185

KEGIATAN

PENINGKATAN AKSES MUTU RELEVANSI DAN DAYA SAING
PENDIDIKAN TINGGI KEAGAMAAN ISLAM

PEKERJAAN

PEMBANGUNAN GEDUNG PARKIR
UIN WALISONGO SEMARANG
TAHUN 2024

LOKASI

UIN WALISONGO SEMARANG

TAHUN ANGGARAN 2024

MENGETAHUI / MENYETUJUI



CV. GLOBAL DISAIN
KONSULTAN TEKNIK PERENCANAAN & PENGAWASAN
Jl. Dinas Mas Utara IV No. 34 Kec. Tembalang - Semarang


DIBUAT OLEH :



TEAM LEADER	BAMBANG HARYANTO, ST	
TA. SIPIL	JOKO SISWANTO, ST	
TA. ARSITEKTUR	B. EKO AGUS WIBOWO, ST	


JUDUL GAMBAR	SKALA
DENAH KONSTRUKSI ATAP	1 : 125

KODE GAMBAR	STR	NOMOR GAMBAR	40
-------------	-----	--------------	----

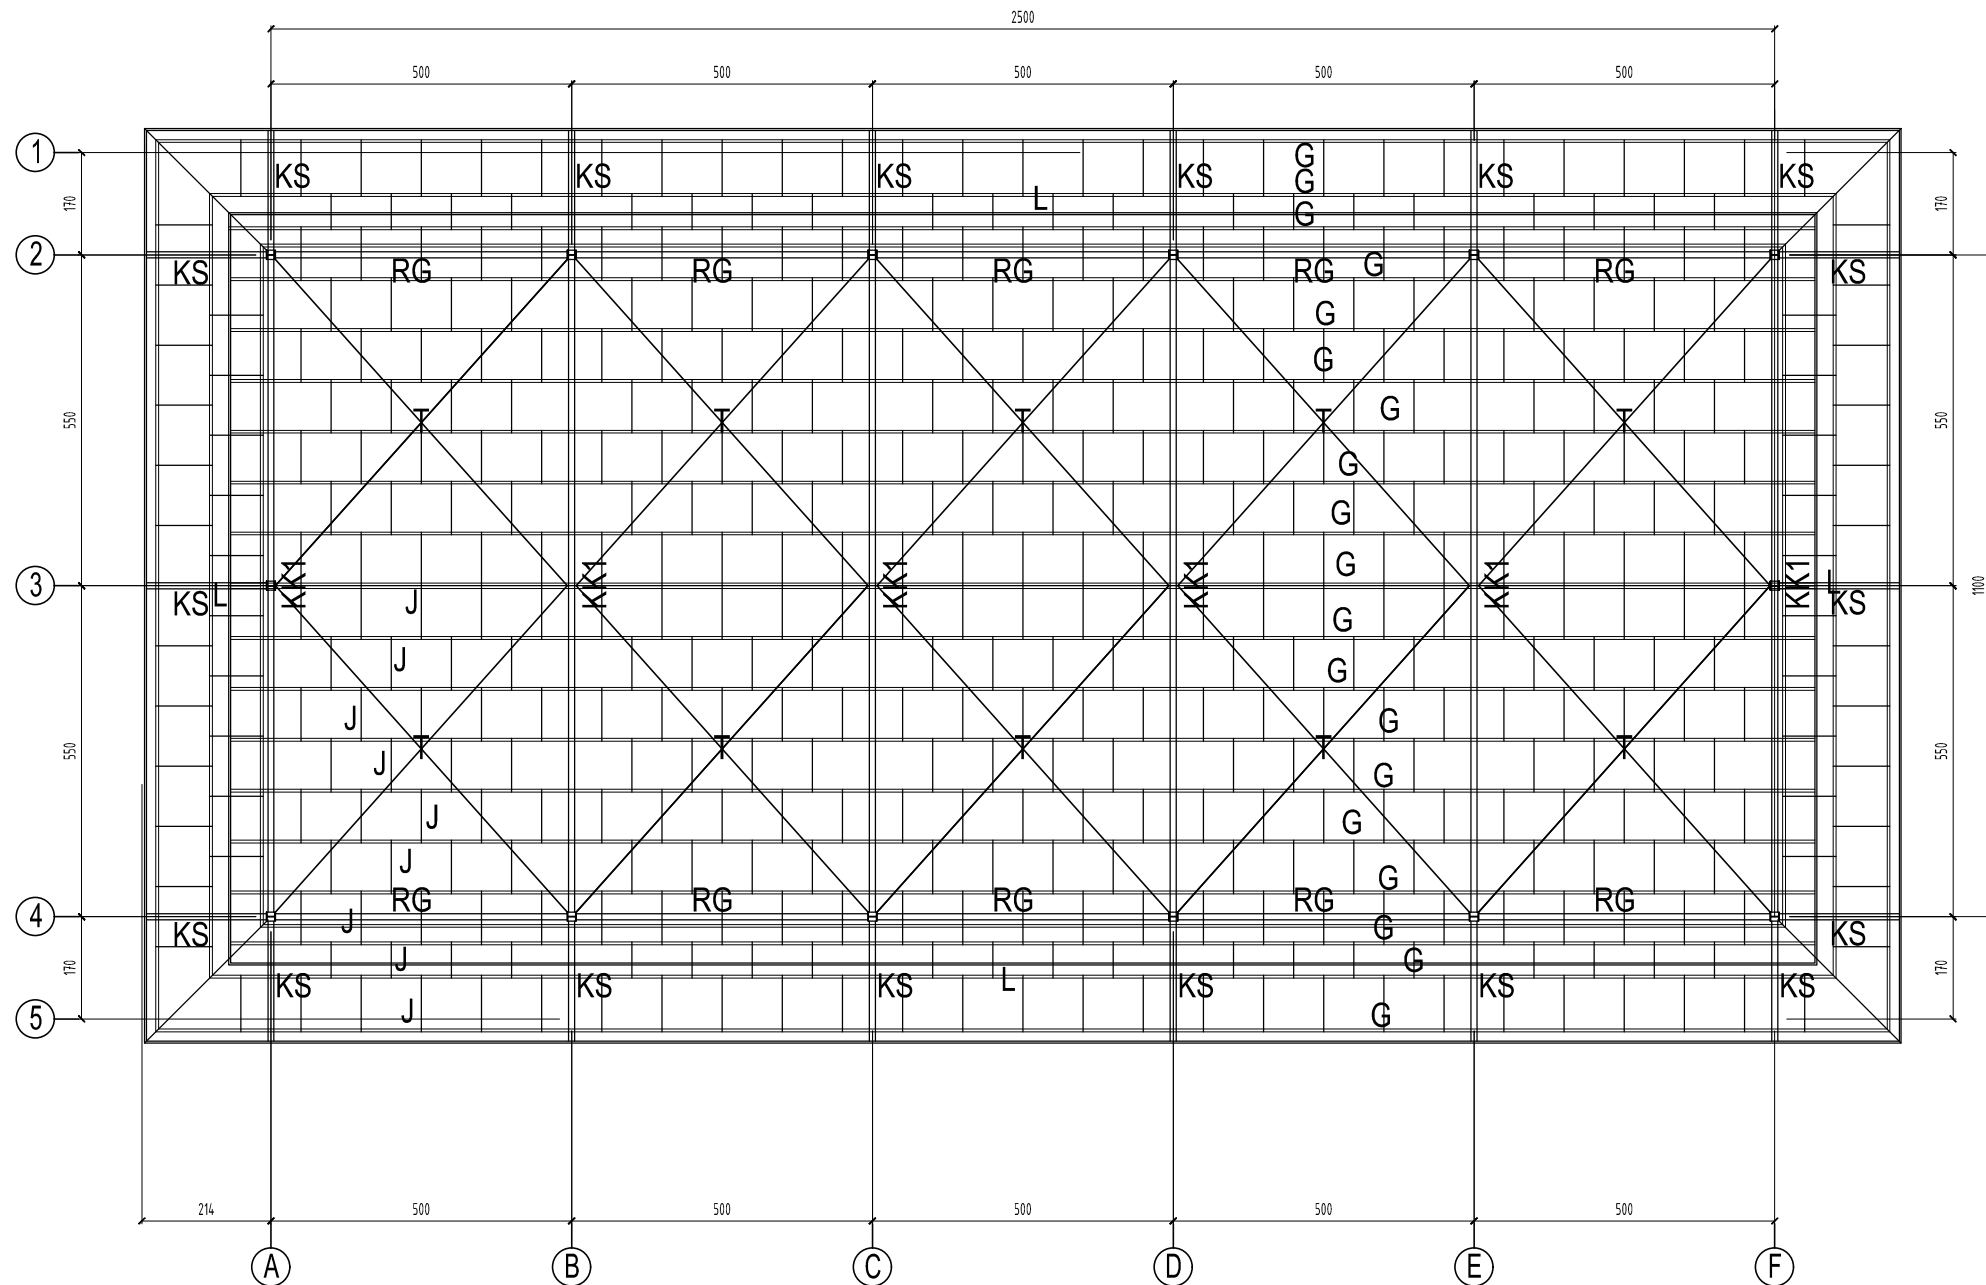

DENAH KONSTRUKSI ATAP
Skala 1 : 125

KODE	KETERANGAN
KK1	KUDA-KUDA BAJA PROFIL IWF 200.100.5.5.8
KS	KONSOL BAJA PROFIL IWF 200.100.5.5.8
RG	REGEL DOUBEL CANAL 2C150.50.20.3,2
G	GORDING CANAL C125.50.20.2,3
T	TRESKSTANG BESI D16 + SPANSKROUF
J	JARUM GORDING D10
L	LISPLANK GRC TEBAL 9 MM

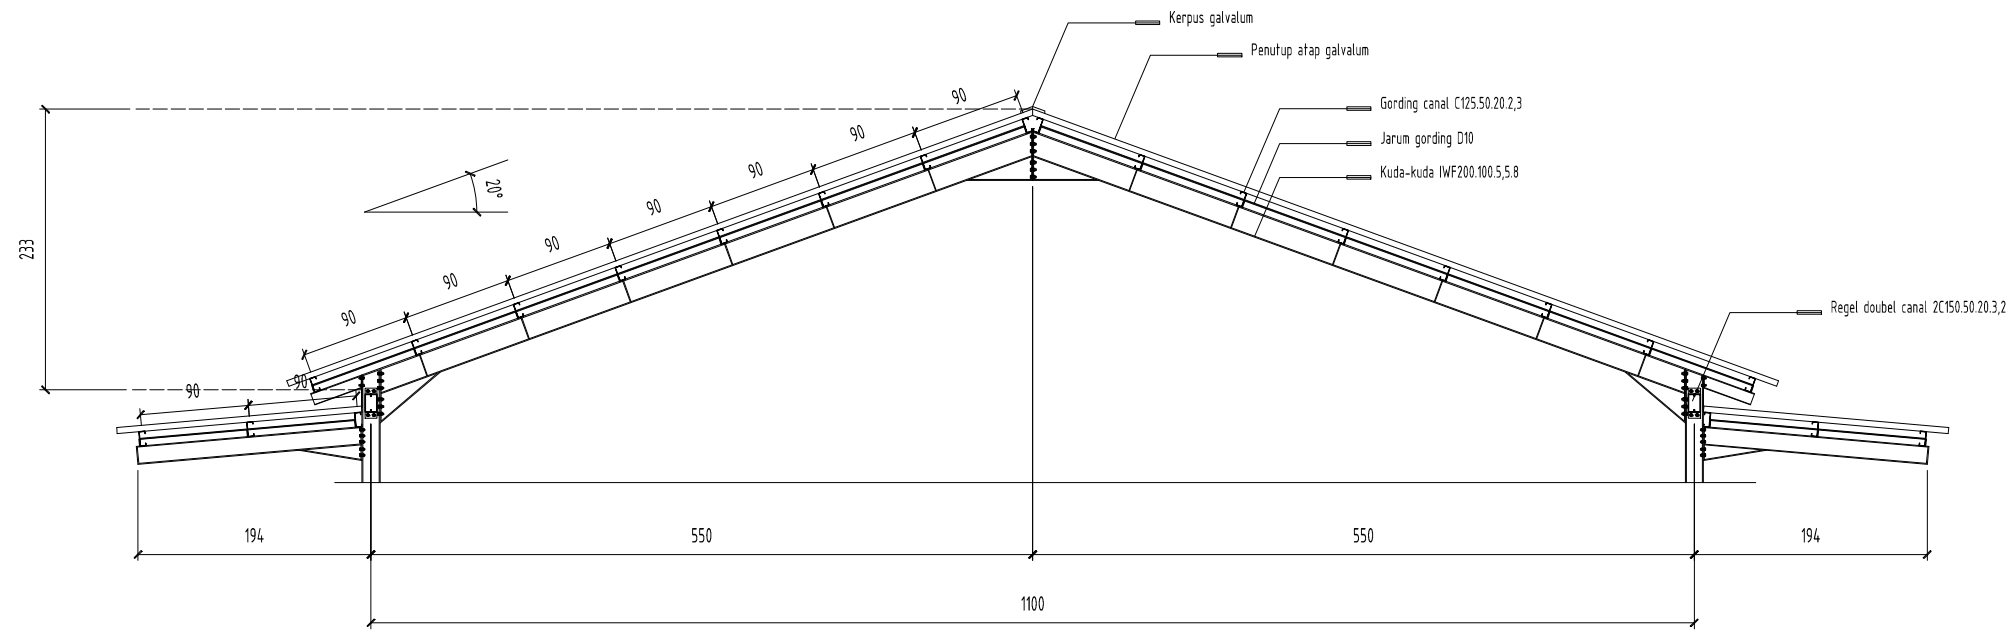

DETAIL KK1
Skala 1 : 75



WALISONGO
KEMENTERIAN AGAMA
UNIVERSITAS ISLAM NEGERI WALISONGO
Jl. Walisongo, No.3-5, Telp. (024) 7604554, Fax. (024) 7601293
Semarang - 50185

KEGIATAN

**PENINGKATAN AKSES MUTU RELEVANSI DAN DAYA SAING
PENDIDIKAN TINGGI KEAGAMAAN ISLAM**

PEKERJAAN

**PEMBANGUNAN GEDUNG PARKIR
UIN WALISONGO SEMARANG
TAHUN 2024**

LOKASI

UIN WALISONGO SEMARANG

TAHUN ANGGARAN 2024

MENGETAHUI / MENSETUJUI



CV. GLOBAL DISAIN
KONSULTAN TEKNIK PERENCANAAN & PENGAWASAN
Jl. Dinas Mas Utara IV No. 34 Kec. Tembalang - Semarang

DIBUAT OLEH :



TEAM LEADER	BAMBANG HARYANTO, ST	
TA. SIPIL	JOKO SISWANTO, ST	
TA. ARSITEKTUR	B. EKO AGUS WIBOWO, ST	
JUDUL GAMBAR		SKALA
DETAIL KK1		1 : 75
KODE GAMBAR	STR	NOMOR GAMBAR 41



KEMENTERIAN AGAMA
UNIVERSITAS ISLAM NEGERI WALISONGO
Jl. Walisongo, No.3-5, Telp. (024) 7604554, Fax. (024) 7601293
Semarang - 50185

KEGIATAN
**PENINGKATAN AKSES MUTU RELEVANSI DAN DAYA SAING
PENDIDIKAN TINGGI KEAGAMAAN ISLAM**

PEKERJAAN
**PEMBANGUNAN GEDUNG PARKIR
UIN WALISONGO SEMARANG
TAHUN 2024**

LOKASI
UIN WALISONGO SEMARANG

TAHUN ANGGARAN 2024

MENGETAHUI / MENSETUJUI

Pejabat Pembuat Komitmen (PPK)
UIN Walisongo Semarang
MAHIN ARNANTO, S. Ag., M.Si
NIP. 19740203 200003 1 001

MENGETAHUI
PEKERJAAN UMUM BINA MARGA DAN CIPTA KARYA
PROVINSI JAWA TENGAH
NEPALA UDANG
SARANA PRASARANA PERMUKIMAN DAN BANGUNAN GEDUNG
INDAROTY WIDYATMOKO, ST. MT
NIP. 19851024 199603 1 004
Mengetahui syarat teknis dan administrasi
Cantumkan RAB dan perhitungan teknis konstruksi tetap menjadi
tanggungjawab profesional Konsultan Perencana

CV. GLOBAL DISAIN
KONSULTAN TEKNIK PERENCANAAN & PENGAWASAN
Jl. Dinas Mas Utara IV No. 34 Kec. Tembalang - Semarang


DIBUAT OLEH:
Konsultan perencana
CV. GLOBAL DISAIN
TUTUT WIDYATMOKO, ST
Direktur

TEAM LEADER	BAMBANG HARYANTO, ST	
TA. SIPIL	JOKO SISWANTO, ST	
TA. ARSITEKTUR	B. EKO AGUS WIBOWO, ST	


JUDUL GAMBAR	SKALA
--------------	-------

DETAIL RAM	1:75
------------	------


KODE GAMBAR	STR	NOMOR GAMBAR	42
-------------	-----	--------------	----

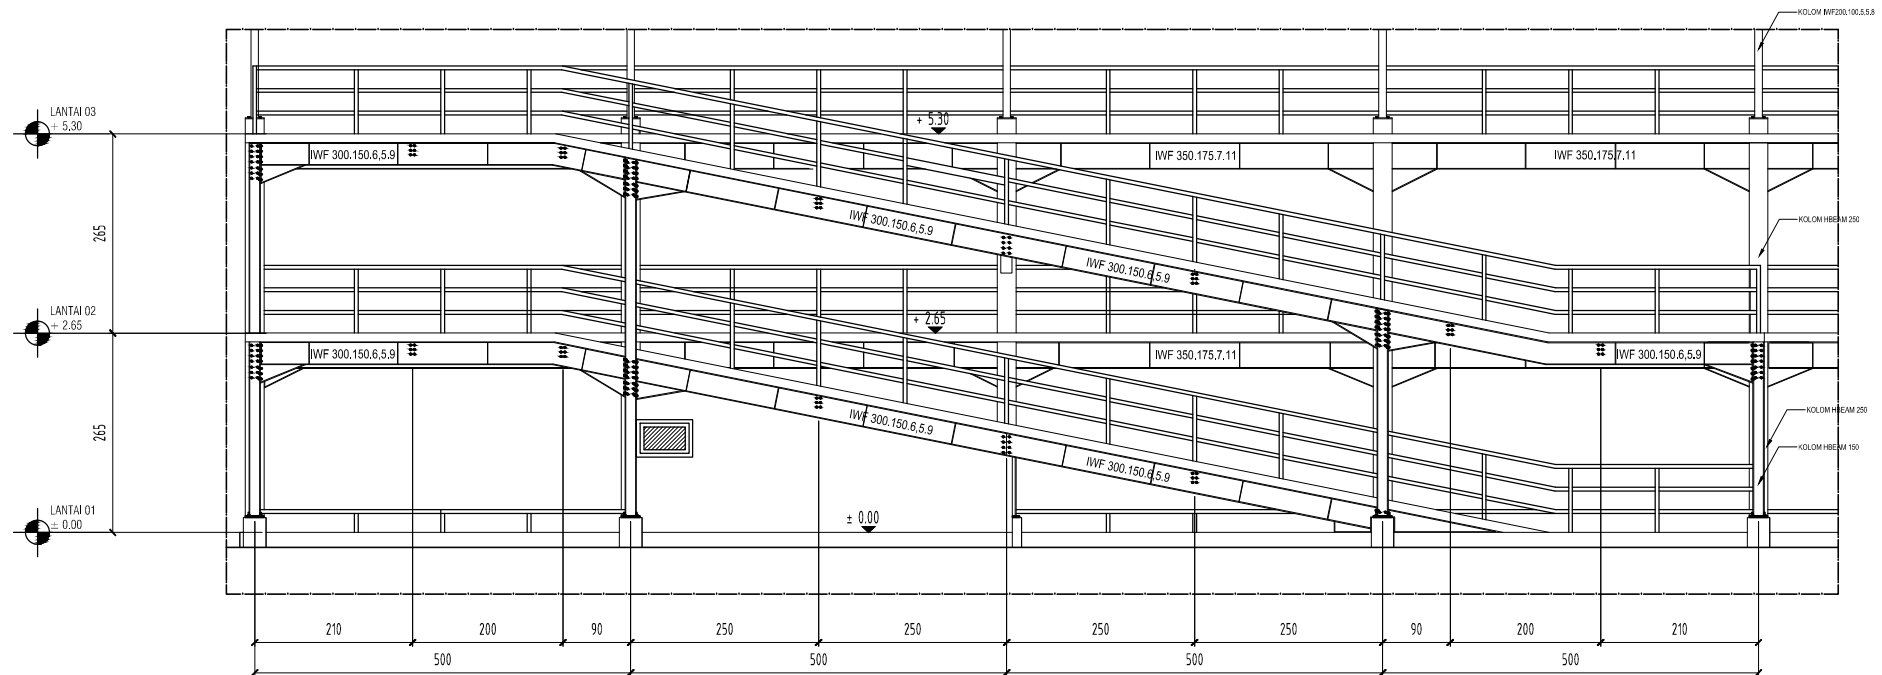


TAMPAK DEPAN RAM
Skala 1:75

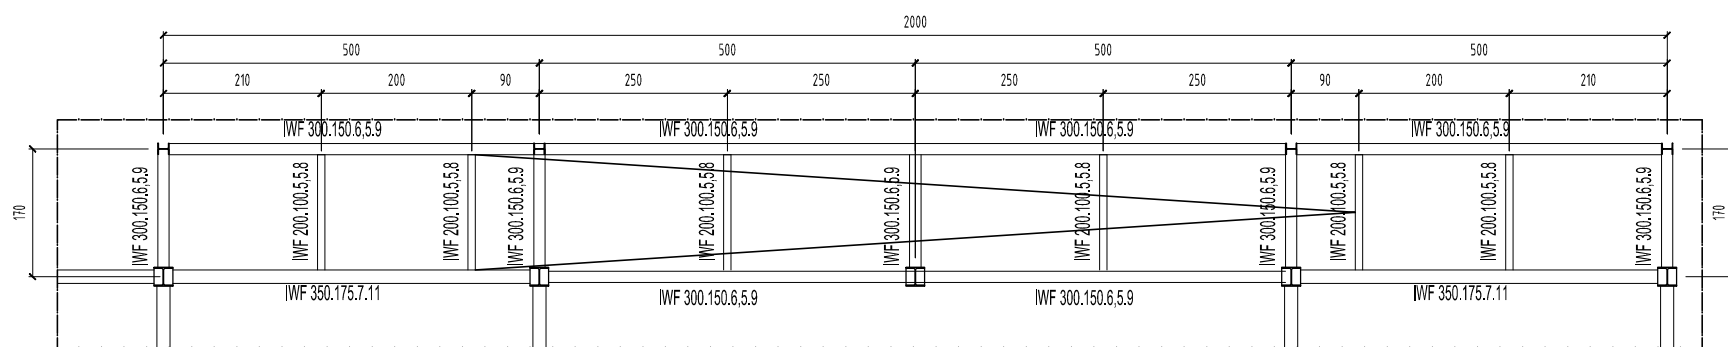

KONSTRUKSI RAM
Skala 1:75

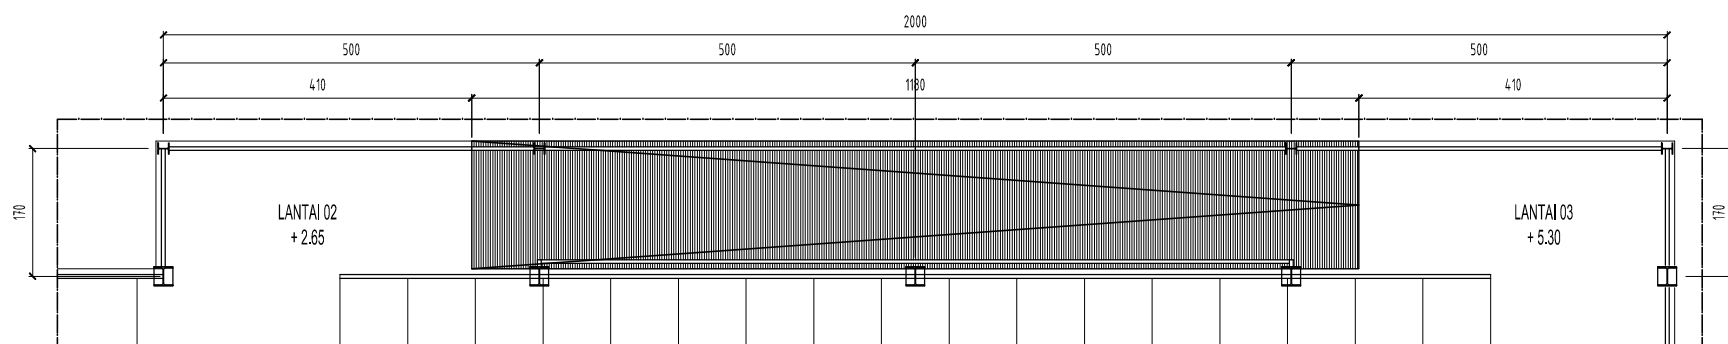

DENAH RAM
Skala 1:75

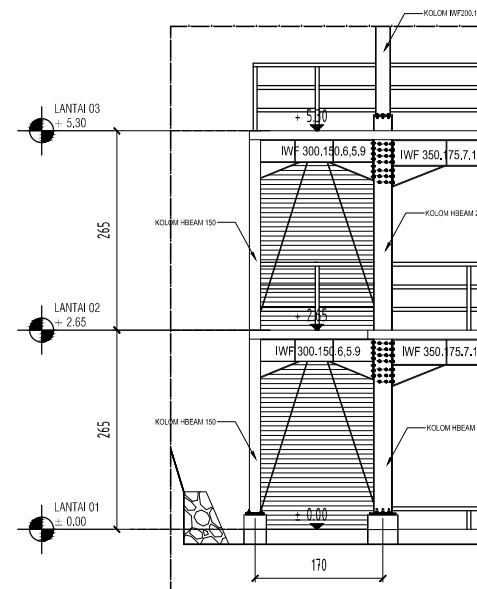



WALISONGO
KEMENTERIAN AGAMA
UNIVERSITAS ISLAM NEGERI WALISONGO
Jl. Walisongo, No.3-5, Telp. (024) 7604554, Fax. (024) 7601293
Semarang - 50185

KEGIATAN

PENINGKATAN AKSES MUTU RELEVANSI DAN DAYA SAING
PENDIDIKAN TINGGI KEAGAMAAN ISLAM

PEKERJAAN

PEMBANGUNAN GEDUNG PARKIR
UIN WALISONGO SEMARANG
TAHUN 2024

LOKASI

UIN WALISONGO SEMARANG

TAHUN ANGGARAN 2024

MENGETAHUI / MENYETUJUI




CV. GLOBAL DISAIN
KONSULTAN TEKNIK PERENCANAAN & PENGAWASAN
Jl. Dinas Mas Utara IV No. 34 Kec. Tembalang - Semarang

DIBUAT OLEH:
Konsultan perencana
CV. GLOBAL DISAIN
YUTUT HIDYATMOKO, ST
Direktur


TEAM LEADER	BAMBANG HARYANTO, ST	
TA. SIPIIL	JOKO SISWANTO, ST	
TA. ARSITEKTUR	B. EKO AGUS WIBOWO, ST	

JUDUL GAMBAR	SKALA
DENAH TANGGA LT. 01 - LT. 02	1 : 50
DENAH TANGGA LT. 02 - LT. 03	1 : 50
STRUKTUR TANGGA LT. 01 - LT. 02	1 : 50
STRUKTUR TANGGA LT. 02 - LT. 03	1 : 50


KODE GAMBAR	STR	NOMOR GAMBAR	43
-------------	-----	--------------	----

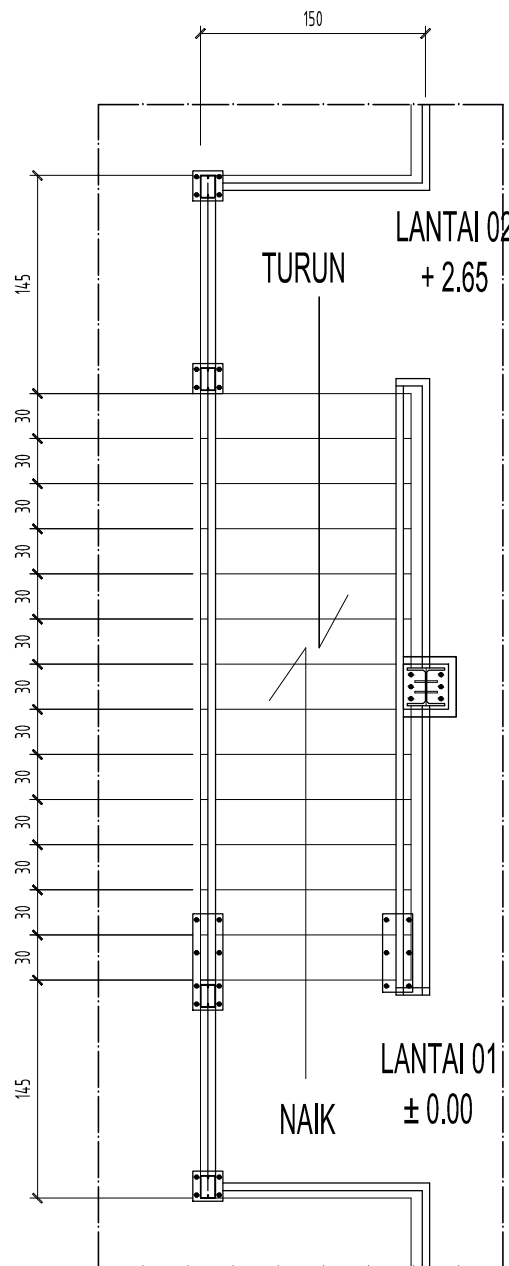


TANGGA LT. 01 KE LT. 02
Skala 1 : 50

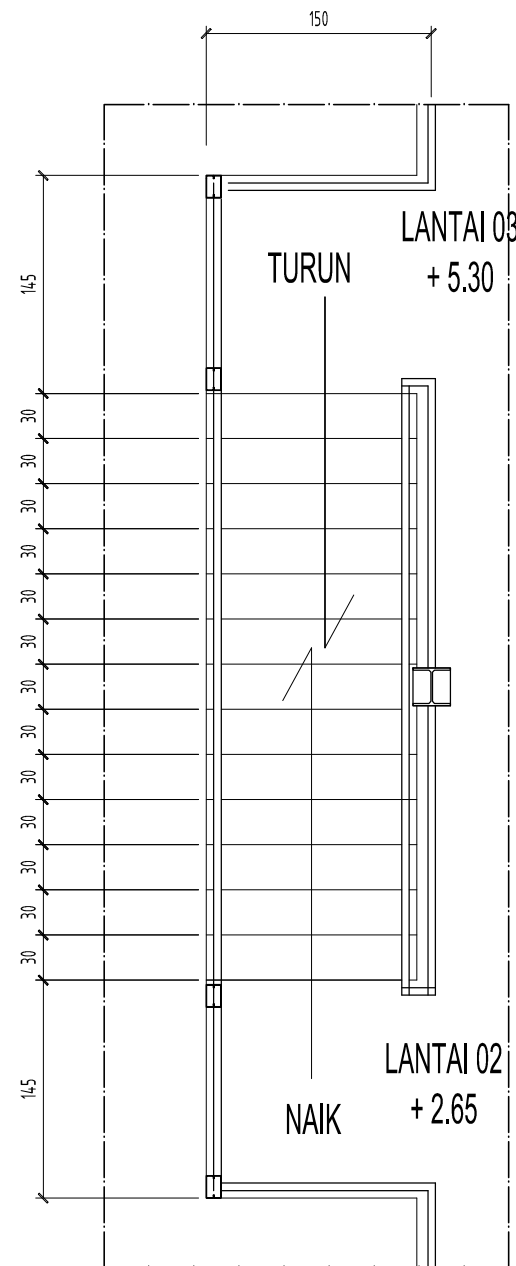

TANGGA LT. 02 KE LT. 03
Skala 1 : 50

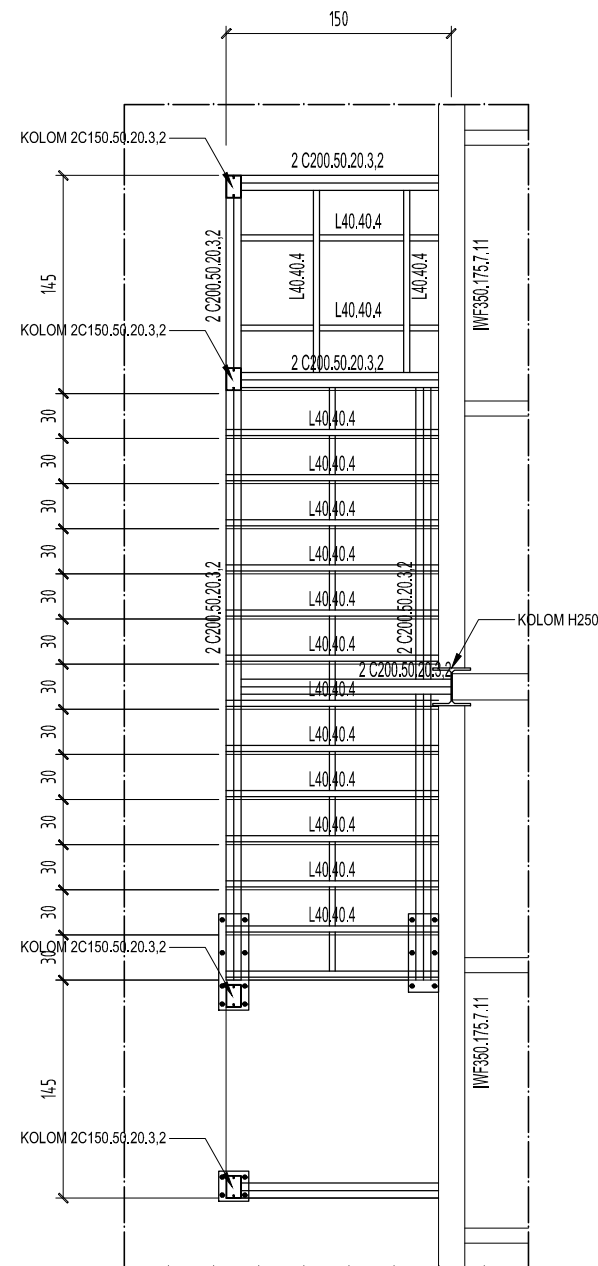

STRUKTUR TANGGA
LT. 01 KE LT. 02
Skala 1 : 50

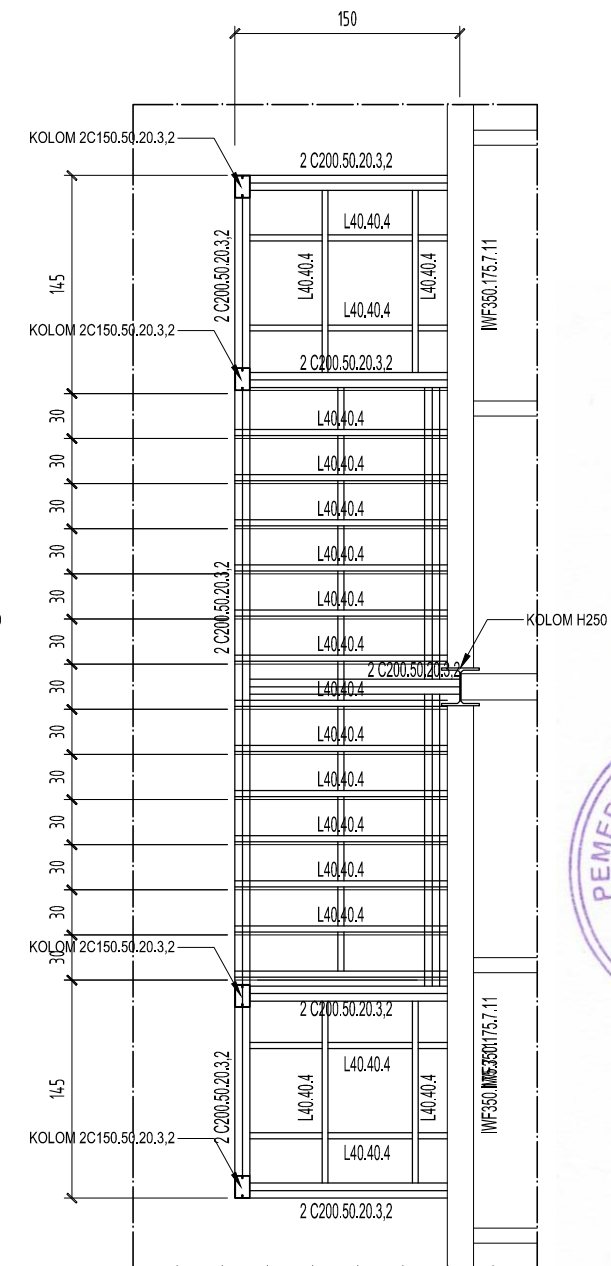

STRUKTUR TANGGA
LT. 02 KE LT. 03
Skala 1 : 50



KEMENTERIAN AGAMA
UNIVERSITAS ISLAM NEGERI WALISONGO
Jl. Walisongo, No.3-5, Telp. (024) 7604554, Fax. (024) 7601293
Semarang - 50185

KEGIATAN

PENINGKATAN AKSES MUTU RELEVANSI DAN DAYA SAING
PENDIDIKAN TINGGI KEAGAMAAN ISLAM

PEKERJAAN

PEMBANGUNAN GEDUNG PARKIR
UIN WALISONGO SEMARANG
TAHUN 2024

LOKASI

UIN WALISONGO SEMARANG

TAHUN ANGGARAN 2024

MENGETAHUI / MENSETUJUI




CV. GLOBAL DISAIN
KONSULTAN TEKNIK PERENCANAAN & PENGAWASAN
Jl. Dinas Mas Utara IV No. 34 Kec. Tembalang - Semarang

DIBUAT OLEH:
Konsultan perencana
CV. GLOBAL DISAIN
TUTUT HIDYATMOKO, ST
Direktur


TEAM LEADER	BAMBANG HARYANTO, ST	
TA. SIPIL	JOKO SISWANTO, ST	
TA. ARSITEKTUR	B. EKO AGUS WIBOWO, ST	
JUDUL GAMBAR		SKALA

TAMPAK DEPAN TANGGA	1:50
TAMPAK SAMPIING TANGGA	1:50


KODE GAMBAR	STR	NOMOR GAMBAR	44
-------------	-----	--------------	----

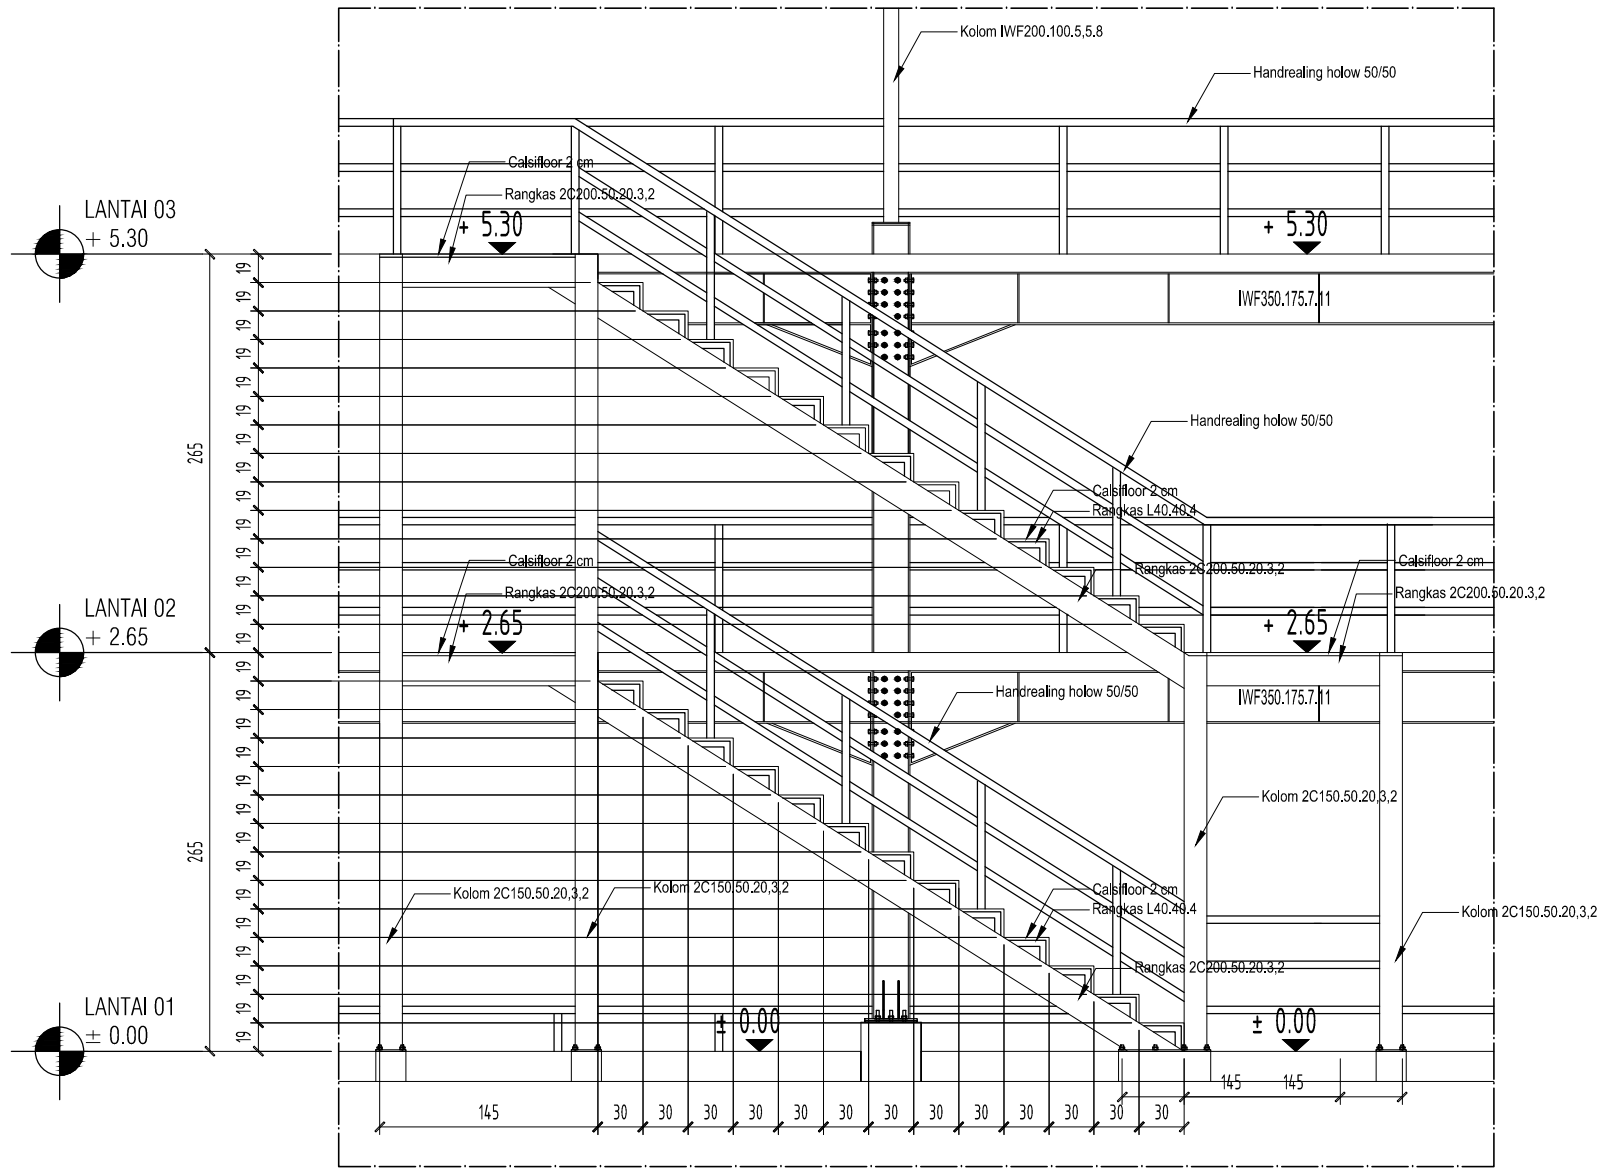

TAMPAK DEPAN
Skala 1:50

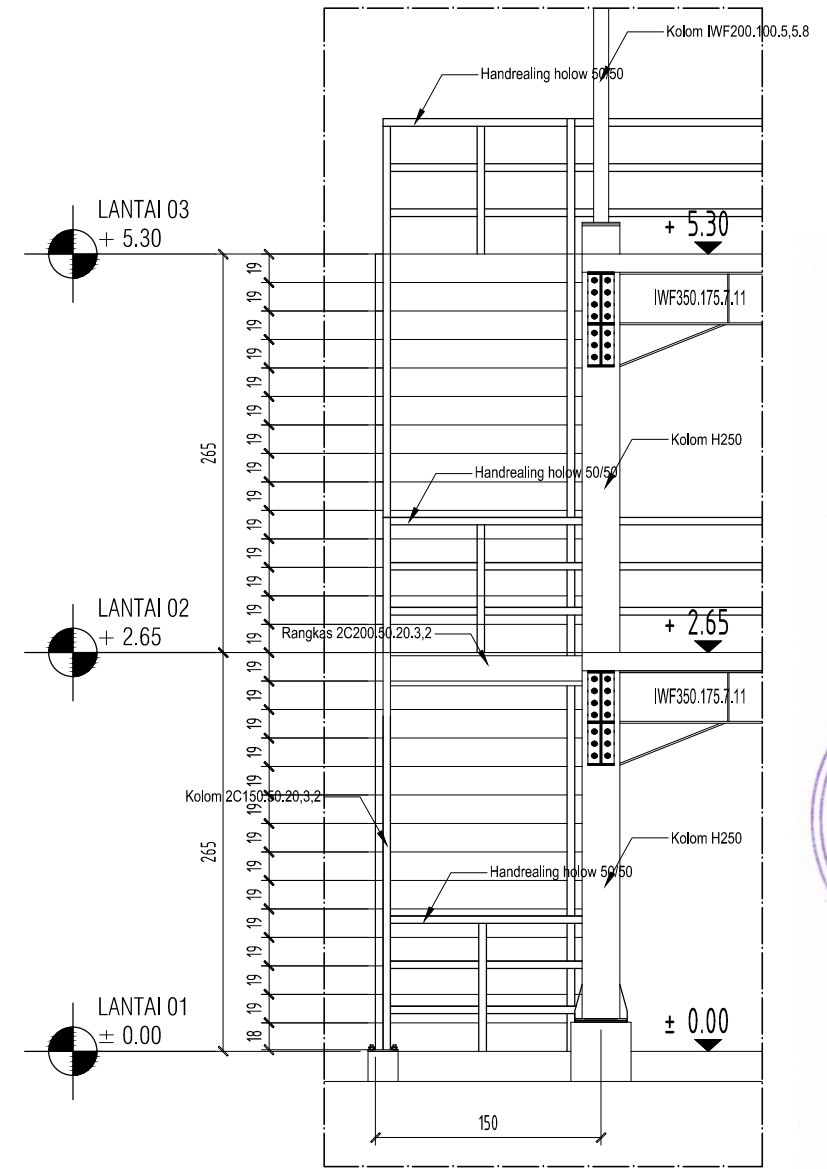

TAMPAK SAMPIING
Skala 1:50

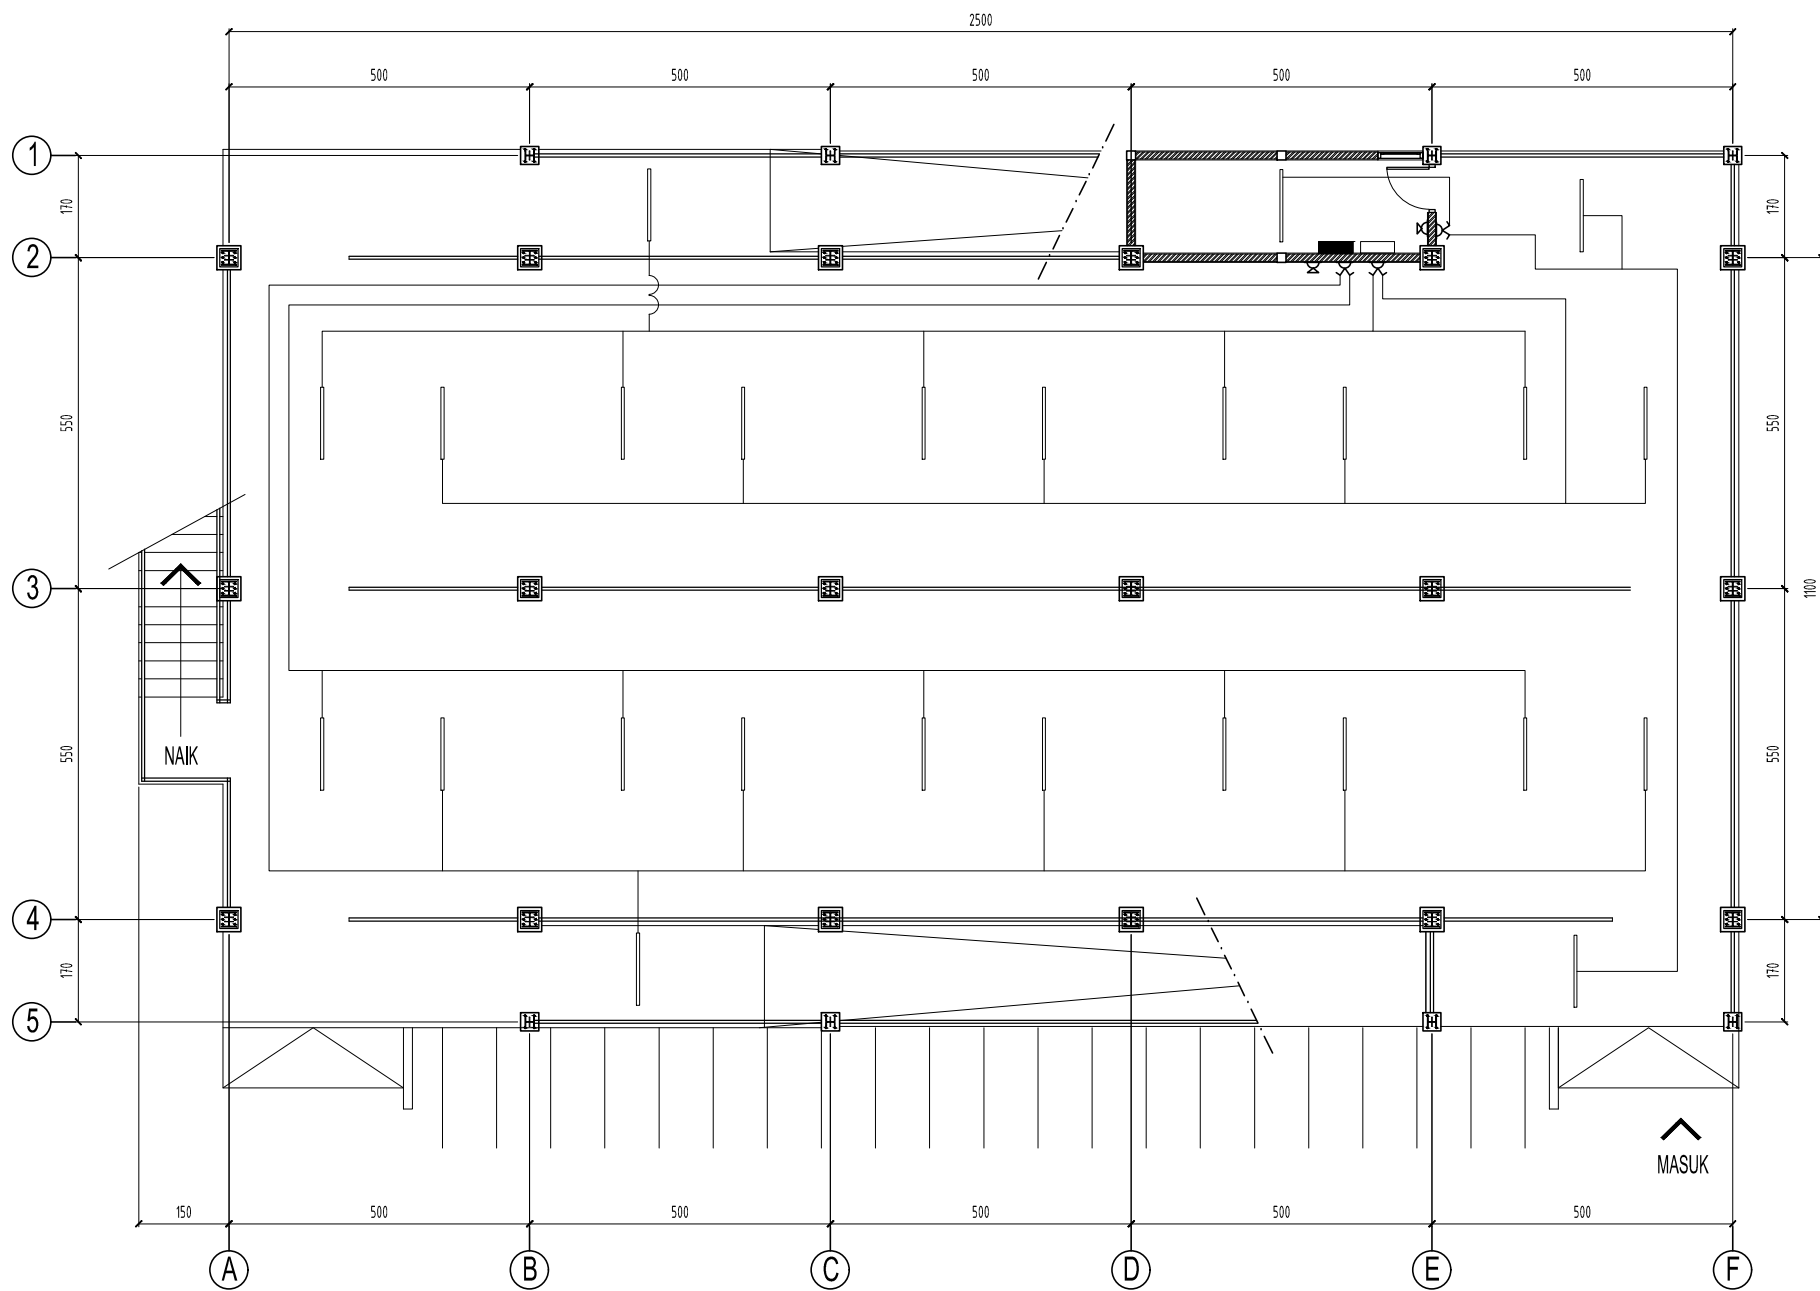

DENAH INSTALASI ELEKTRIKAL

Skala 1 : 125

SIMBOL	KETERANGAN
	LAMPU BAMBUR LED 13 WATT
	SAKLAR GANDA
	STOP KONTAK
	BOX METER
	BOX PANEL + MCB



KEMENTERIAN AGAMA
UNIVERSITAS ISLAM NEGERI WALISONGO
Jl. Walisongo, No.3-5, Telp. (024) 7604554, Fax. (024) 7601293
Semarang - 50185

KEGIATAN	PENINGKATAN AKSES MUTU RELEVANSI DAN DAYA SAING PENDIDIKAN TINGGI KEAGAMAAN ISLAM
PEKERJAAN	PEMBANGUNAN GEDUNG PARKIR UIN WALISONGO SEMARANG TAHUN 2024
LOKASI	UIN WALISONGO SEMARANG
TAHUN ANGGARAN 2024	

MENGETAHUI / MENYETUJUI

Pejabat Pembuat Komitmen (PPK)
UIN Walisongo Semarang

MAHIN ARYANTO, S.Ag., M.Si
NIP. 19740203 200003 1 001

MENGETAHUI

PEKERJAAN UMUM BINA MARGA DAN CIPTA KARYA
PROVINSI JAWA TENGAH
NEPALA BUANG
SARANA PRASARANA PERMUKIMAN DAN BANGUNAN GEDUNG

INDAROT WIDYATMOKO, ST, MT
NIP. 19651024 199603 1 004

CV. GLOBAL DISAIN
KONSULTAN TEKNIK PERENCANAAN & PENGAWASAN
Jl. Dinas Mas Utara IV No. 34 Kec. Tembalang - Semarang

DIBUAT OLEH :

Konsultan perencana
CV. GLOBAL DISAIN

TUTUT WIDYATMOKO, ST
Direktur

TEAM LEADER	BAMBANG HARYANTO, ST	
TA. SIPIL	JOKO SISWANTO, ST	
TA. ARSITEKTUR	B. EKO AGUS WIBOWO, ST	
JUDUL GAMBAR		SKALA
DENAH LANTAI 01		1 : 125
KODE GAMBAR	MEEP	NOMOR GAMBAR
		45



KEMENTERIAN AGAMA
UNIVERSITAS ISLAM NEGERI WALISONGO
Jl. Walisongo, No.3-5, Telp. (024) 7604554, Fax. (024) 7601293
Semarang - 50185

KEGIATAN

PENINGKATAN AKSES MUTU RELEVANSI DAN DAYA SAING
PENDIDIKAN TINGGI KEAGAMAAN ISLAM

PEKERJAAN

PEMBANGUNAN GEDUNG PARKIR
UIN WALISONGO SEMARANG
TAHUN 2024

LOKASI

UIN WALISONGO SEMARANG

TAHUN ANGGARAN 2024

MENGETAHUI / MENYETUJUI



Mahin Arianto, S. Ag., M. Si.
NIP. 19740203 200003 1 001



Indarwati Dyatmoko, ST, MT
NIP. 19651024 199603 1 004

CV. GLOBAL DISAIN
KONSULTAN TEKNIK PERENCANAAN & PENGAWASAN
Jl. Dinas Mas Utara IV No. 34 Kec. Tembalang - Semarang


DIBUAT OLEH :



Tutut Widyatmoko, ST
Direktur

TEAM LEADER	BAMBANG HARYANTO, ST	
TA. SIPIL	JOKO SISWANTO, ST	
TA. ARSITEKTUR	B. EKO AGUS WIBOWO, ST	

JUDUL GAMBAR		SKALA	
DENAH LANTAI 02		1 : 125	
KODE GAMBAR	MEEP	NOMOR GAMBAR	46

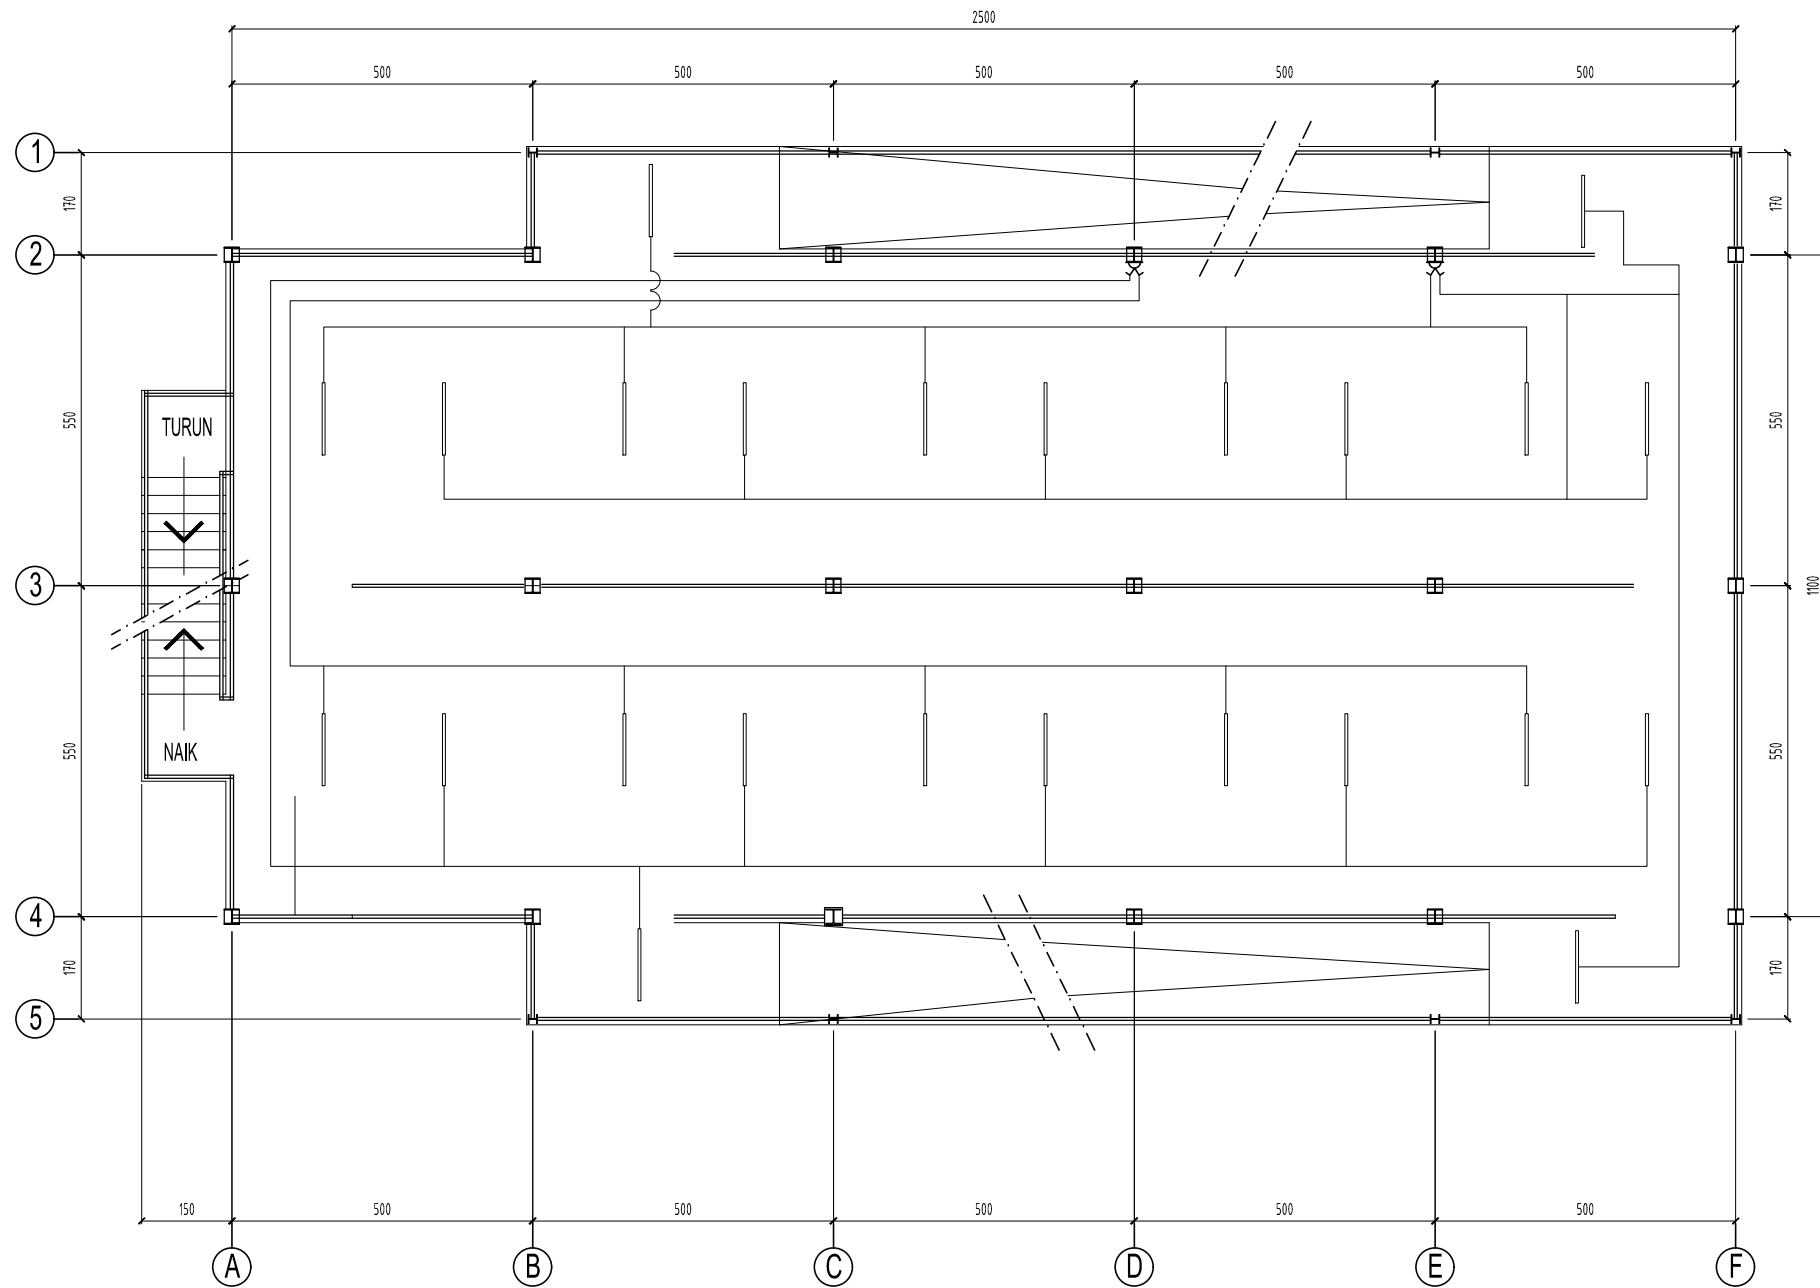

DENAH ELEKTRIKAL LANTAI 02

Skala 1 : 125

SIMBOL	KETERANGAN
	LAMPU BAMBU LED 13 WATT
	SAKLAR GANDA
	STOP KONTAK
	BOX METER
	BOX PANEL + MCB



KEMENTERIAN AGAMA
UNIVERSITAS ISLAM NEGERI WALISONGO
Jl. Walisongo, No.3-5, Telp. (024) 7604554, Fax. (024) 7601293
Semarang - 50185

KEGIATAN

PENINGKATAN AKSES MUTU RELEVANSI DAN DAYA SAING
PENDIDIKAN TINGGI KEAGAMAAN ISLAM

PEKERJAAN

PEMBANGUNAN GEDUNG PARKIR
UIN WALISONGO SEMARANG
TAHUN 2024

LOKASI

UIN WALISONGO SEMARANG

TAHUN ANGGARAN 2024

MENGETAHUI / MENYETUJUI



Pejabat Pembuat Komitmen (PPK)
UIN Walisongo Semarang

MAHIN ARYANTO, S. Ag., M.Si
NIP. 19740203 200003 1 001

MENGETAHUI



PEKERJAAN UMUM BINA MARGA DAN CIPTA KARYA
PROVINSI JAWA TENGAH
NEPALA BUANG
SARANA PRASARANA PERMUKIMAN DAN BANGUNAN GEDUNG

INDARWATI WIDYATMOKO, ST. MT
NIP. 19651024 199603 1 004

Memenuhi syarat teknis dan administrasi
Sertifikasi, Baku dan perhitungan teknis konstruksi tetap menjadi
tanggungjawab profesional Konsultan Perencana

CV. GLOBAL DISAIN
KONSULTAN TEKNIK PERENCANAAN & PENGAWASAN
Jl. Dinas Mas Utara IV No. 34 Kec. Tembalang - Semarang

DIBUAT OLEH :

Konsultan perencana
CV. GLOBAL DISAIN



TUTUT WIDYATMOKO, ST
Direktur

TEAM LEADER BAMBANG HARYANTO, ST

TA. SIPIL JOKO SISWANTO, ST

TA. ARSITEKTUR B. EKO AGUS WIBOWO, ST

JUDUL GAMBAR

SKALA

DENAH LANTAI 03


1 : 125

KODE
GAMBAR

ARS

NOMOR
GAMBAR

47

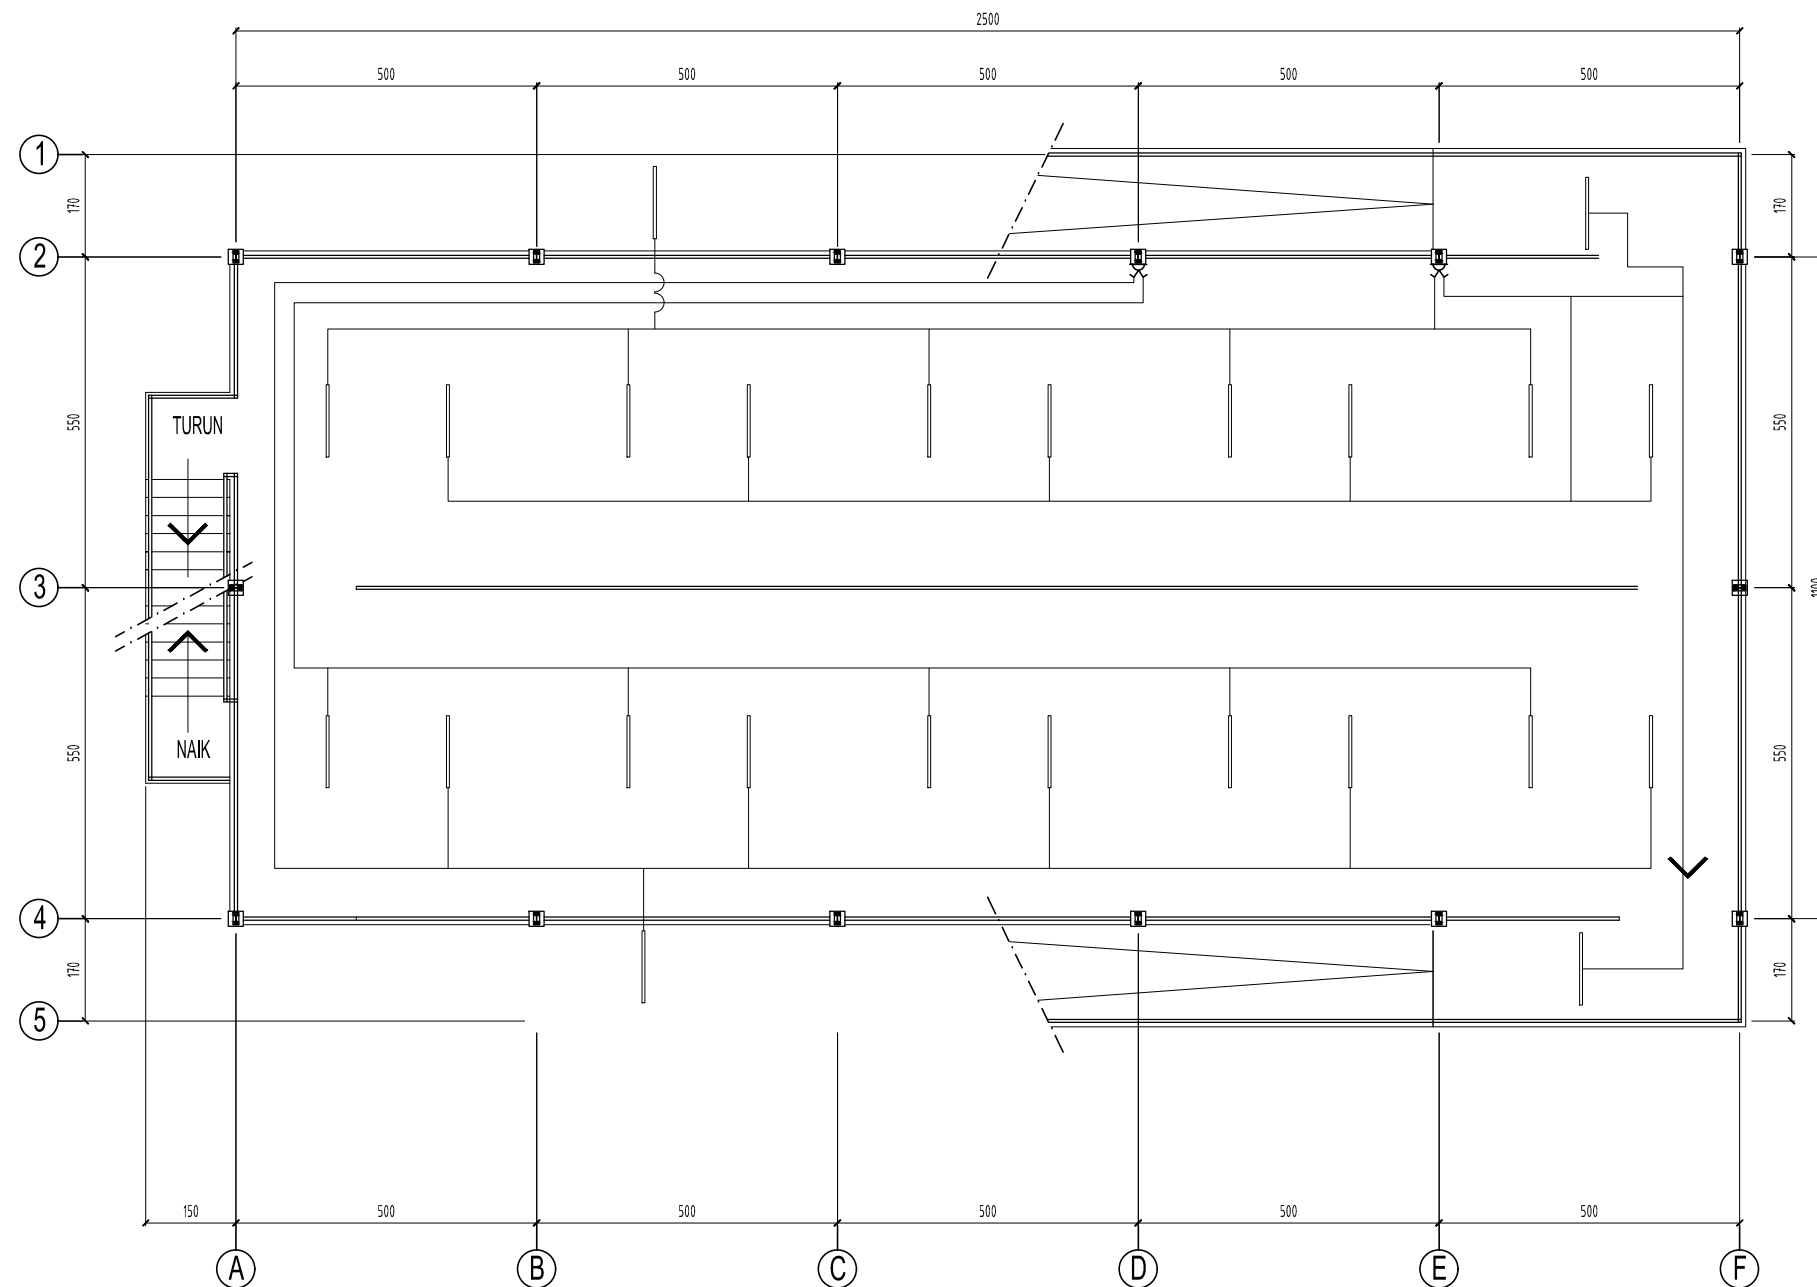

DENAH ELEKTRIKAL LANTAI 03

Skala 1 : 125

SIMBOL	KETERANGAN
	LAMPU BAMBUR LED 13 WATT
	SAKLAR GANDA
	STOP KONTAK
	BOX METER
	BOX PANEL + MCB