



KEMENTERIAN AGAMA REPUBLIK INDONESIA
UNIVERSITAS ISLAM NEGERI
WALISONGO SEMARANG
Jl. Walisongo No. 3-5 Kota Semarang 50185

DETAIL ENGINEERING DESIGN (DED)

PEKERJAAN
PERENCANAAN PEMBANGUNAN LANDMARK
UNIVERSITAS ISLAM NEGERI (UIN)
WALISONGO SEMARANG
TAHUN 2022

KONSULTAN PERENCANA



CV.SANGKARA
ARCHITECT
Consultant | Architecture | Landscape | Branding

DAFTAR GAMBAR
DED LANDMARK KAMPUS III
UIN WALISONGO
KOTA SEMARANG

ARSITEKTUR

NO.	KODE	JUDUL GAMBAR	SKALA	JUMLAH
01	ARS - 00.01	DENAH EKSISTING	1 : 500	4
02	ARS - 00.02	SITEPLAN	1 : 150	
03	ARS - 00.03	SITUASI	1 : 150	
04	ARS - 00.04	DENAH	1 : 150	
05	ARS - 00.05	TAMPAK DEPAN & BELAKANG	1 : 150	4
06	ARS - 00.06	TAMPAK KANAN & KIRI	1 : 100	
07	ARS - 00.07	POTONGAN 1	1 : 150	
08	ARS - 00.08	POTONGAN 2	1 : 150	
09	ARS - 00.09	DENAH RENCANA HARD & SHOFT MATRIAL LANDMARK	1 : 100	4
10	ARS - 00.10	INDEKS RENCANA HARD & SOFT MATRIAL LANDMARK	N.T.S	
11	ARS - 00.11	DENAH RENCANA VEGETASI LANDMARK	1 : 100	
12	ARS - 00.12	INDEKS RENCANA VEGETASI LANDMARK	N.T.S	
13	ARS - 00.13	DETAIL LATER NAME	1 : 100	7
14	ARS - 00.14	DENAH SETTING GROUP	1 : 100	
15	ARS - 00.15	DETAIL SETTING GROUP	1 : 50	
16	ARS - 00.16	DETAIL SCULPTURE LOGO UIN	1 : 50	
17	ARS - 00.17	DETAIL KINCIR ANGIN SCULPTURE LOGO UIN	1 : 20	
18	ARS - 00.18	DETAIL PEDESTRIAN	1 : 50	
19	ARS - 00.19	DENAH PLAFOND DETAIL ISOMETRI PEDESTRIAN	1 : 100	
20	ARS - 00.20	PERSPEKTIF 3D 1	N.T.S	4
21	ARS - 00.21	PERSPEKTIF 3D 2	N.T.S	
22	ARS - 00.22	PERSPEKTIF 3D 3	N.T.S	
23	ARS - 00.23	PERSPEKTIF 3D 4	N.T.S	
24	ARS - 00.24	PERSPEKTIF 3D 5	N.T.S	

STRUKTUR

NO.	KODE	JUDUL GAMBAR	SKALA	JUMLAH
01	STR - 01,01	DENAH KOLOM	1 : 150	8
02	STR - 01,02	DETAIL PENULANGAN KOLOM	1 : 20	
03	STR - 01,03	DENAH BALOK & PLAT ATAP	1 : 100	
04	STR - 01,04	DETAIL PENULANGAN BALOK & PLAT ATAP	1 : 100	
05	STR - 01,05	DENAH PONDASI	1 : 100	
06	STR - 01,06	DETAIL PONDASI	1 : 20	
07	STR - 01,07	DENAH SLOOF	1 : 150	
08	STR - 01,07	DETAIL PENULANGAN SLOOF	1 : 100	

MEKANIKAL ELEKTRIKAL PLUMBING

NO.	KODE	JUDUL GAMBAR	SKALA	JUMLAH
01	MEP - 02.01	DENAH STOP KONTAK	1 : 150	4
02	MEP - 02.02	DENAH ELEKTRIKAL 1	1 : 150	
03	MEP - 02.03	DENAH AIR BERSIH	1 : 150	
04	MEP - 02.04	DENAH STOP KONTAK & SAKLAR	1 : 150	



KEMENTERIAN AGAMA REPUBLIK INDONESIA
UNIVERSITAS ISLAM NEGERI
WALISONGO SEMARANG
Jl. Walisongo No. 3-5 Kota Semarang 50185
Telp. (024) 76044554, 7624334
www.walisongo.ac.id

KEGIATAN

Prasarana PTKIN

PEKERJAAN


Perencanaan Pembangunan Landmark
Universitas Islam Negeri (UIN) Walisongo
Semarang Tahun 2022

LOKASI

Kampus 3 Universitas Islam Negeri
Jl. Walisongo No. 3-5 Kota Semarang 50185

MENGETAHUI

An. Kuasa Pengguna Anggaran PPK
UIN Walisongo Semarang

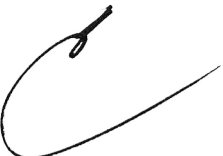
Drs.H. TEGUH SARWONO, M.Si
[Redacted]


KONSULTAN PERENCANA



WAHID LUKMAN HAKIM, S.T.
Direktur

Tenaga Ahli	Nama	Paraf
Arsitektur	Timbul Hadiwidayat, ST, IAI	
Struktur	Sabdho Tri Manggolo, ST	

JUDUL GAMBAR	SKALA
DAFTAR GAMBAR	N.T.S
KODE	NO.GMR
-	-
	JML.GMR
	-

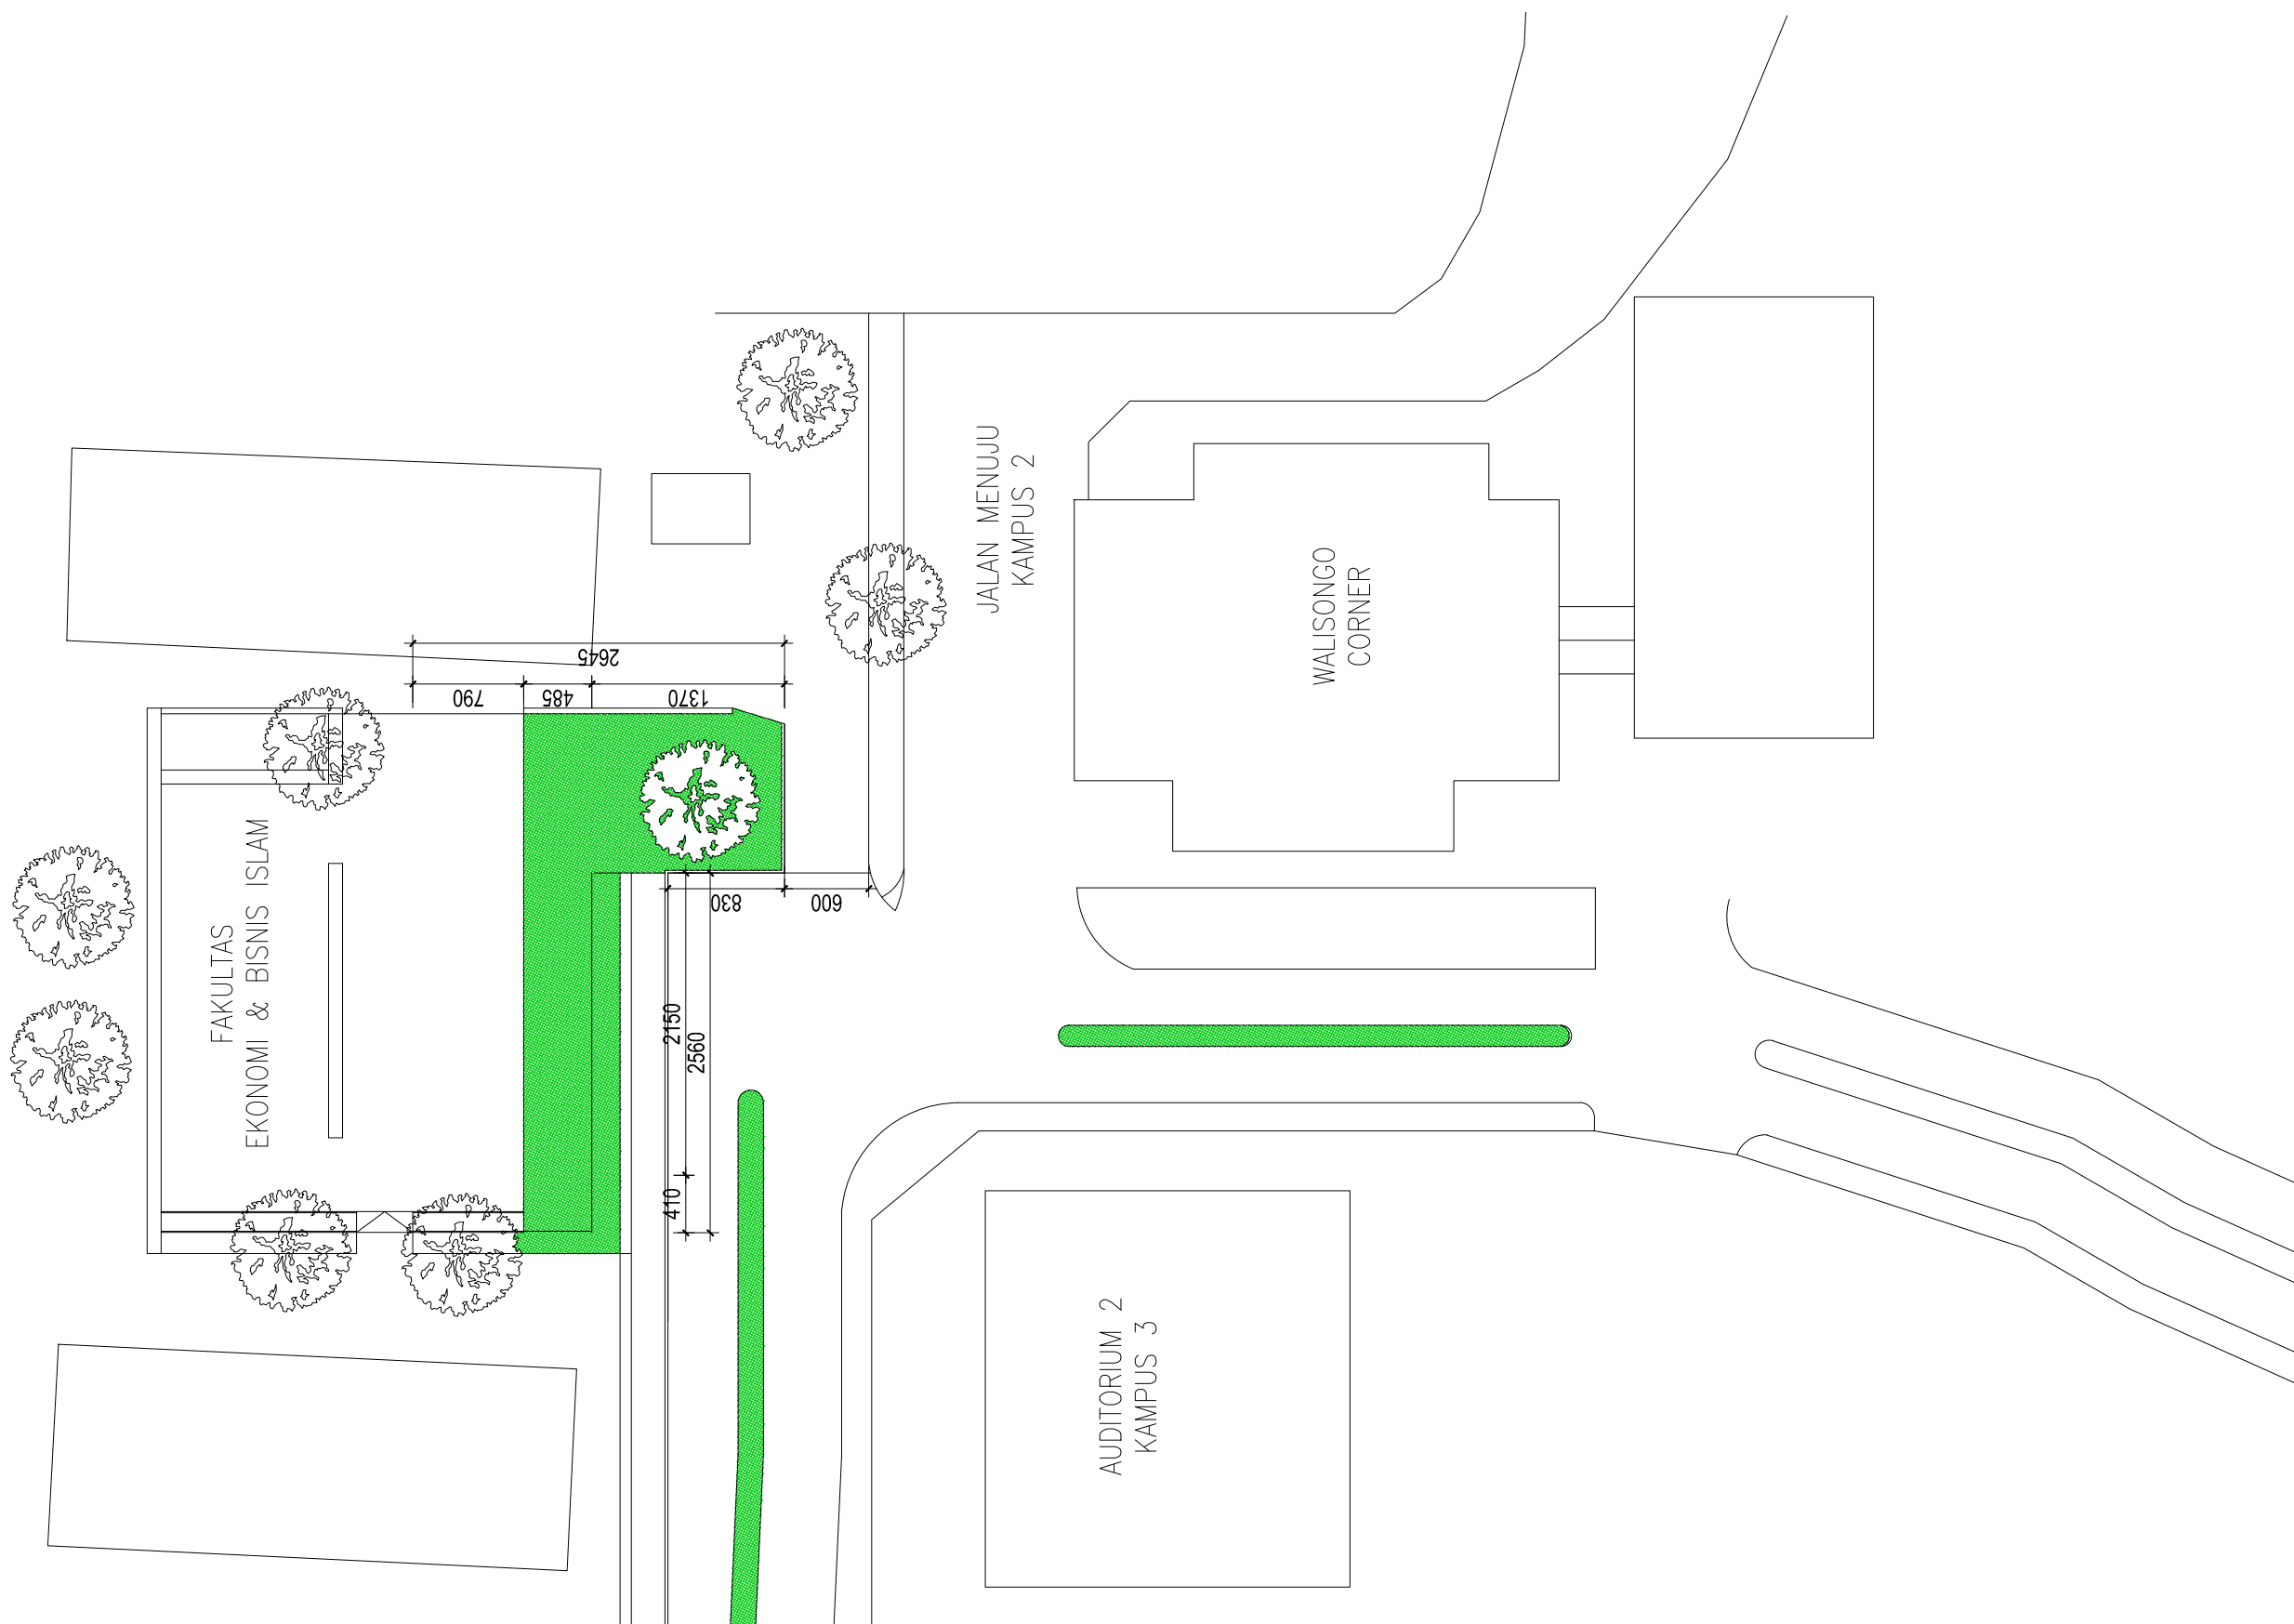

SITE EKSISTING

SKALA 1:500



KEMENTERIAN AGAMA REPUBLIK INDONESIA
UNIVERSITAS ISLAM NEGERI
WALISONGO SEMARANG
Jl. Walisongo No. 3-5 Kota Semarang 50185
Telp. (024) 76044554, 7624334
www.walisongo.ac.id

KEGIATAN

Prasarana PTKIN

PEKERJAAN

Perencanaan Pembangunan Landmark
Universitas Islam Negeri (UIN) Walisongo
Semarang Tahun 2022

LOKASI

Kampus 3 Universitas Islam Negeri
Jl. Walisongo No. 3-5 Kota Semarang 50185

MENGETAHUI

An. Kuasa Pengguna Anggaran PPK
UIN Walisongo Semarang


Drs.H. TEGUH SARWONO, M.Si

KONSULTAN PERENCANA



WAHID LUKMAN HAKIM, S.T.
Direktur

Tenaga Ahli	Nama	Paraf
Arsitektur	Timbul Hadiwidayat, ST, IAI	
Struktur	Sabdho Tri Manggolo, ST	
JUDUL GAMBAR		SKALA
SITE EKSISTING		1:150
KODE	NO.GMR	JML.GMR
ARS	00.01	4

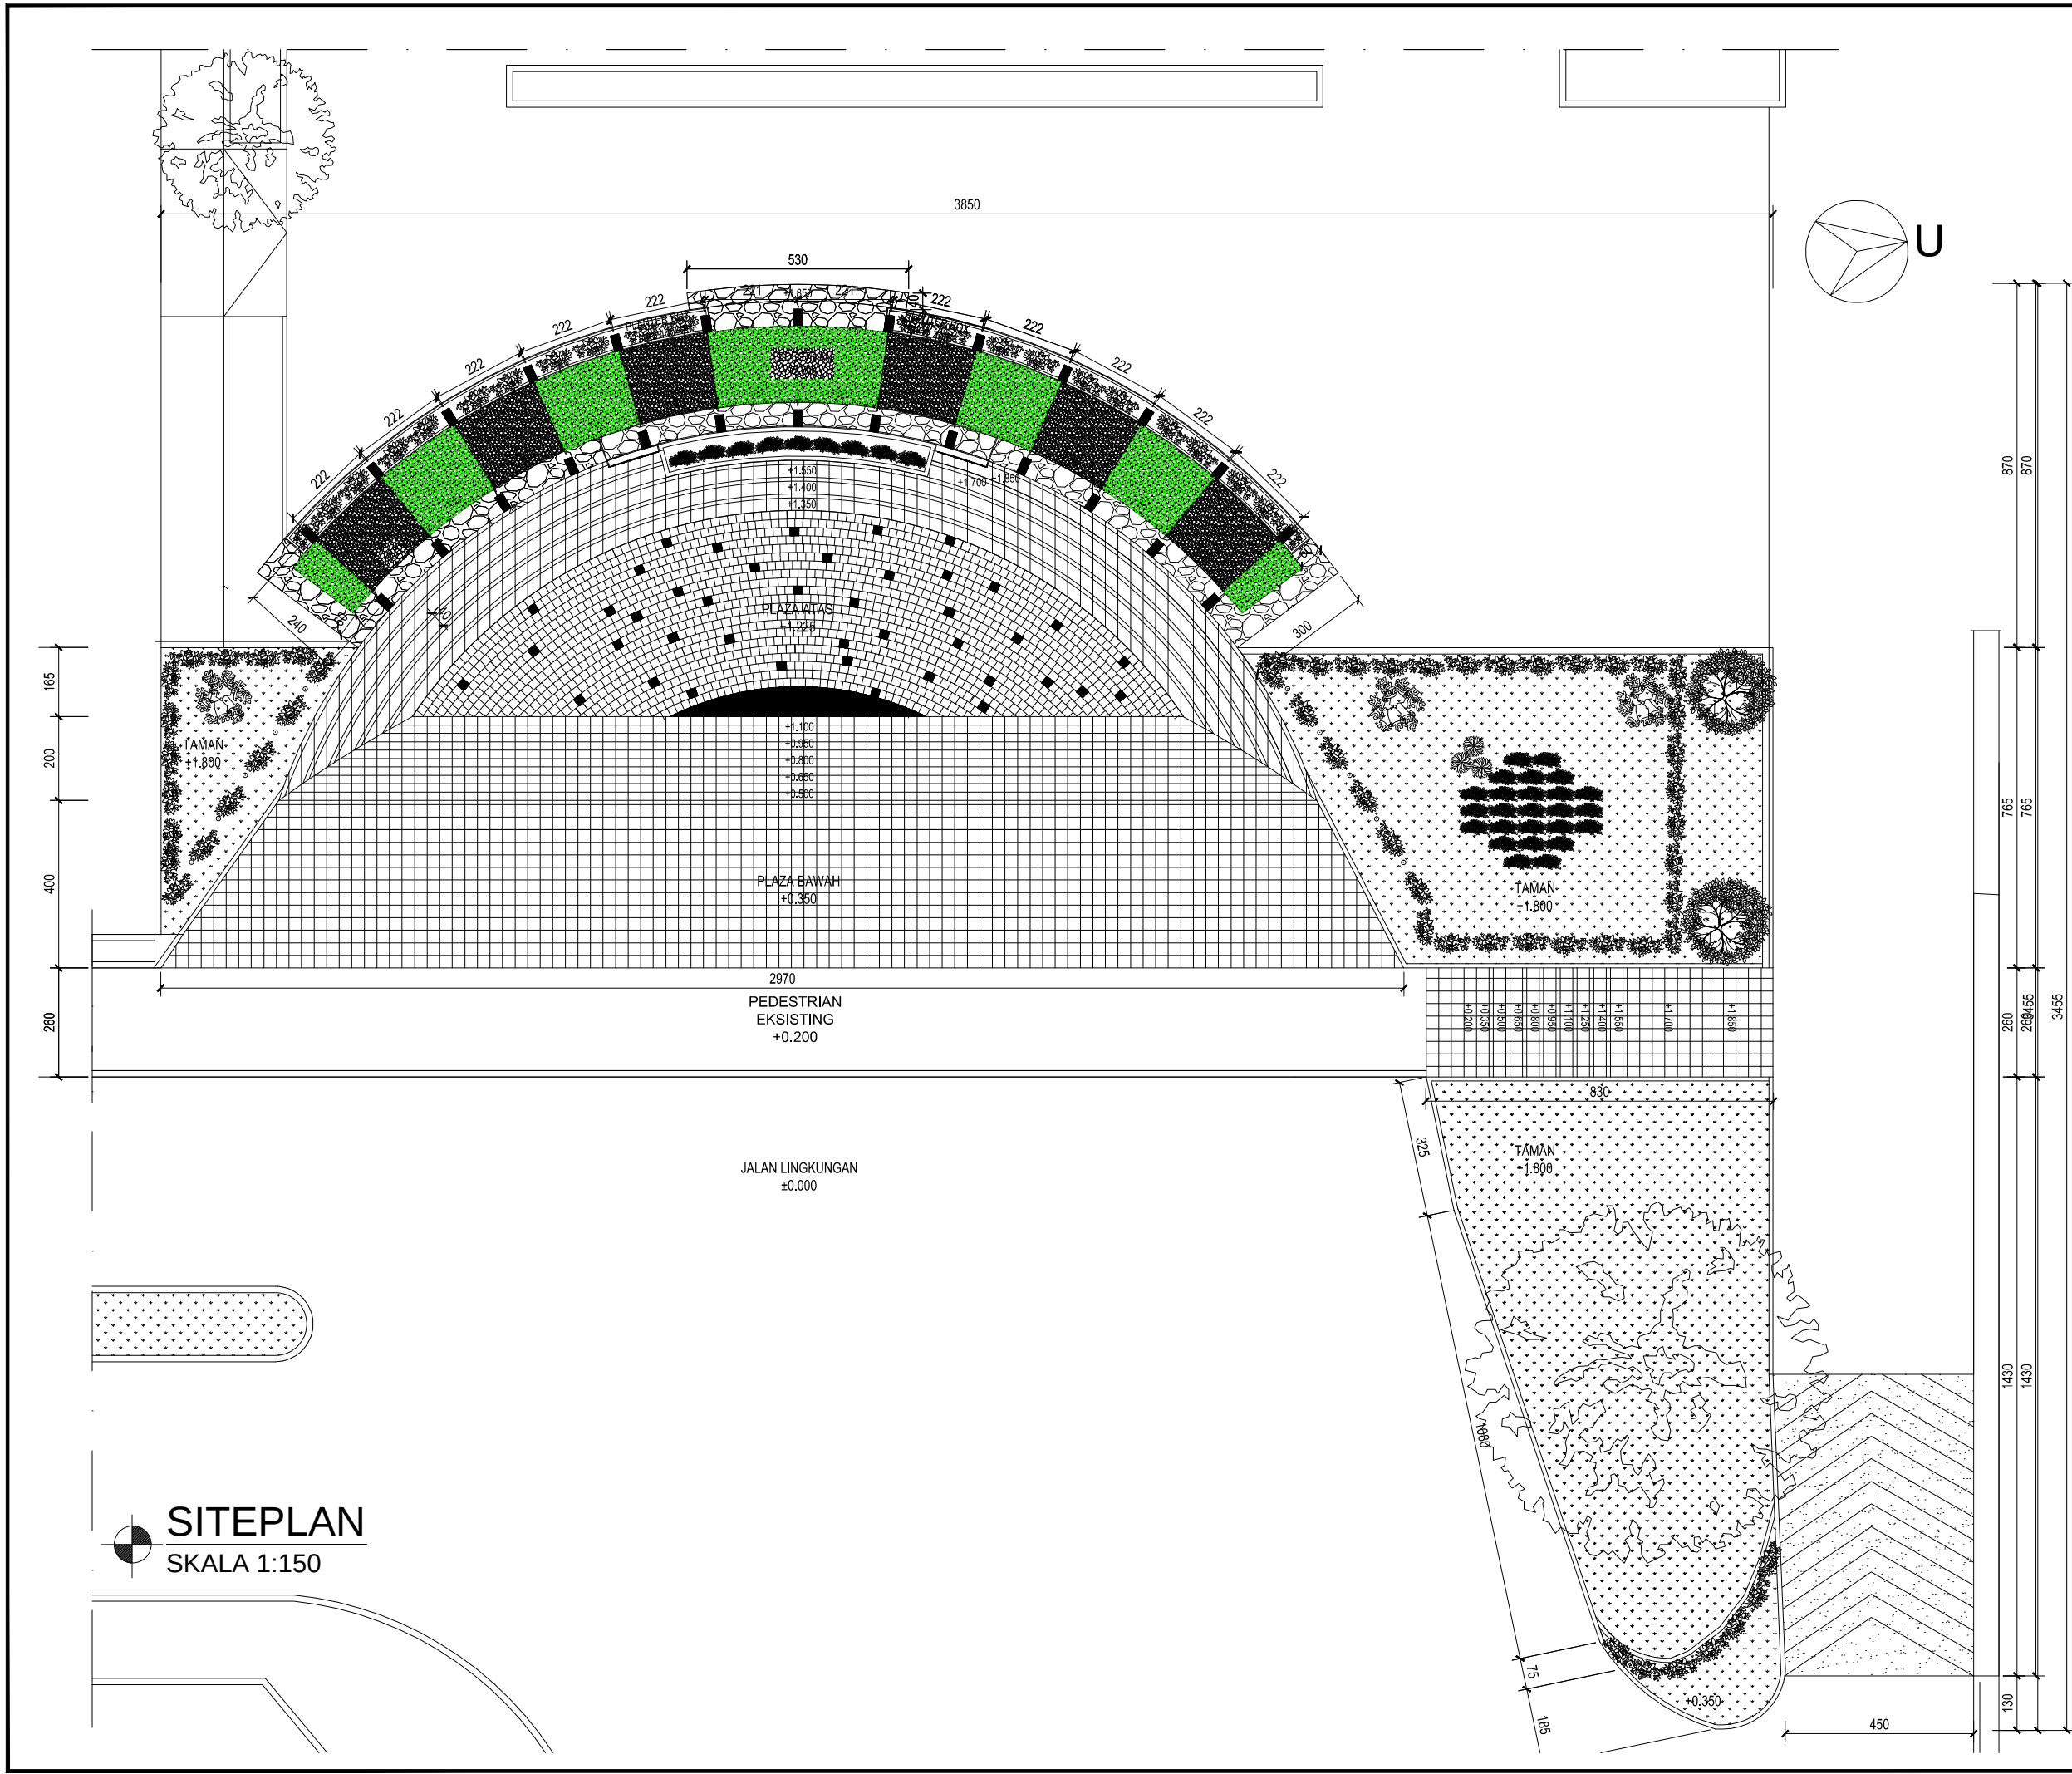


 KEMENTERIAN AGAMA REPUBLIK INDONESIA
 UNIVERSITAS ISLAM NEGERI
 WALISONGO SEMARANG
 Jl. Walisongo No. 3-5 Kota Semarang 50185
 Telp. (024) 76044554, 7624334
 www.walisongo.ac.id

KEGIATAN
 Prasarana PTKIN
 PEKERJAAN
 Perencanaan Pembangunan Landmark
 Universitas Islam Negeri (UIN) Walisongo
 Semarang Tahun 2022

LOKASI
 Kampus 3 Universitas Islam Negeri
 Jl. Walisongo No. 3-5 Kota Semarang 50185

MENGETAHUI
 An. Kuasa Pengguna Anggaran PPK
 UIN Walisongo Semarang



 Drs. H. TEGUH SARWONO, M.Si.

KONSULTAN PERENCANA



 WAHID LUKMAN HAKIM, S.T.
 Direktur

Tenaga Ahli	Nama	Paraf
Arsitektur	Timbul Hadiwidayat, ST, IAI	
Struktur	Sabdho Tri Manggolo, ST	
JUDUL GAMBAR		SKALA
SITEPLAN		1:150
KODE	NO.GMR	JML.GMR
ARS	00.02	4

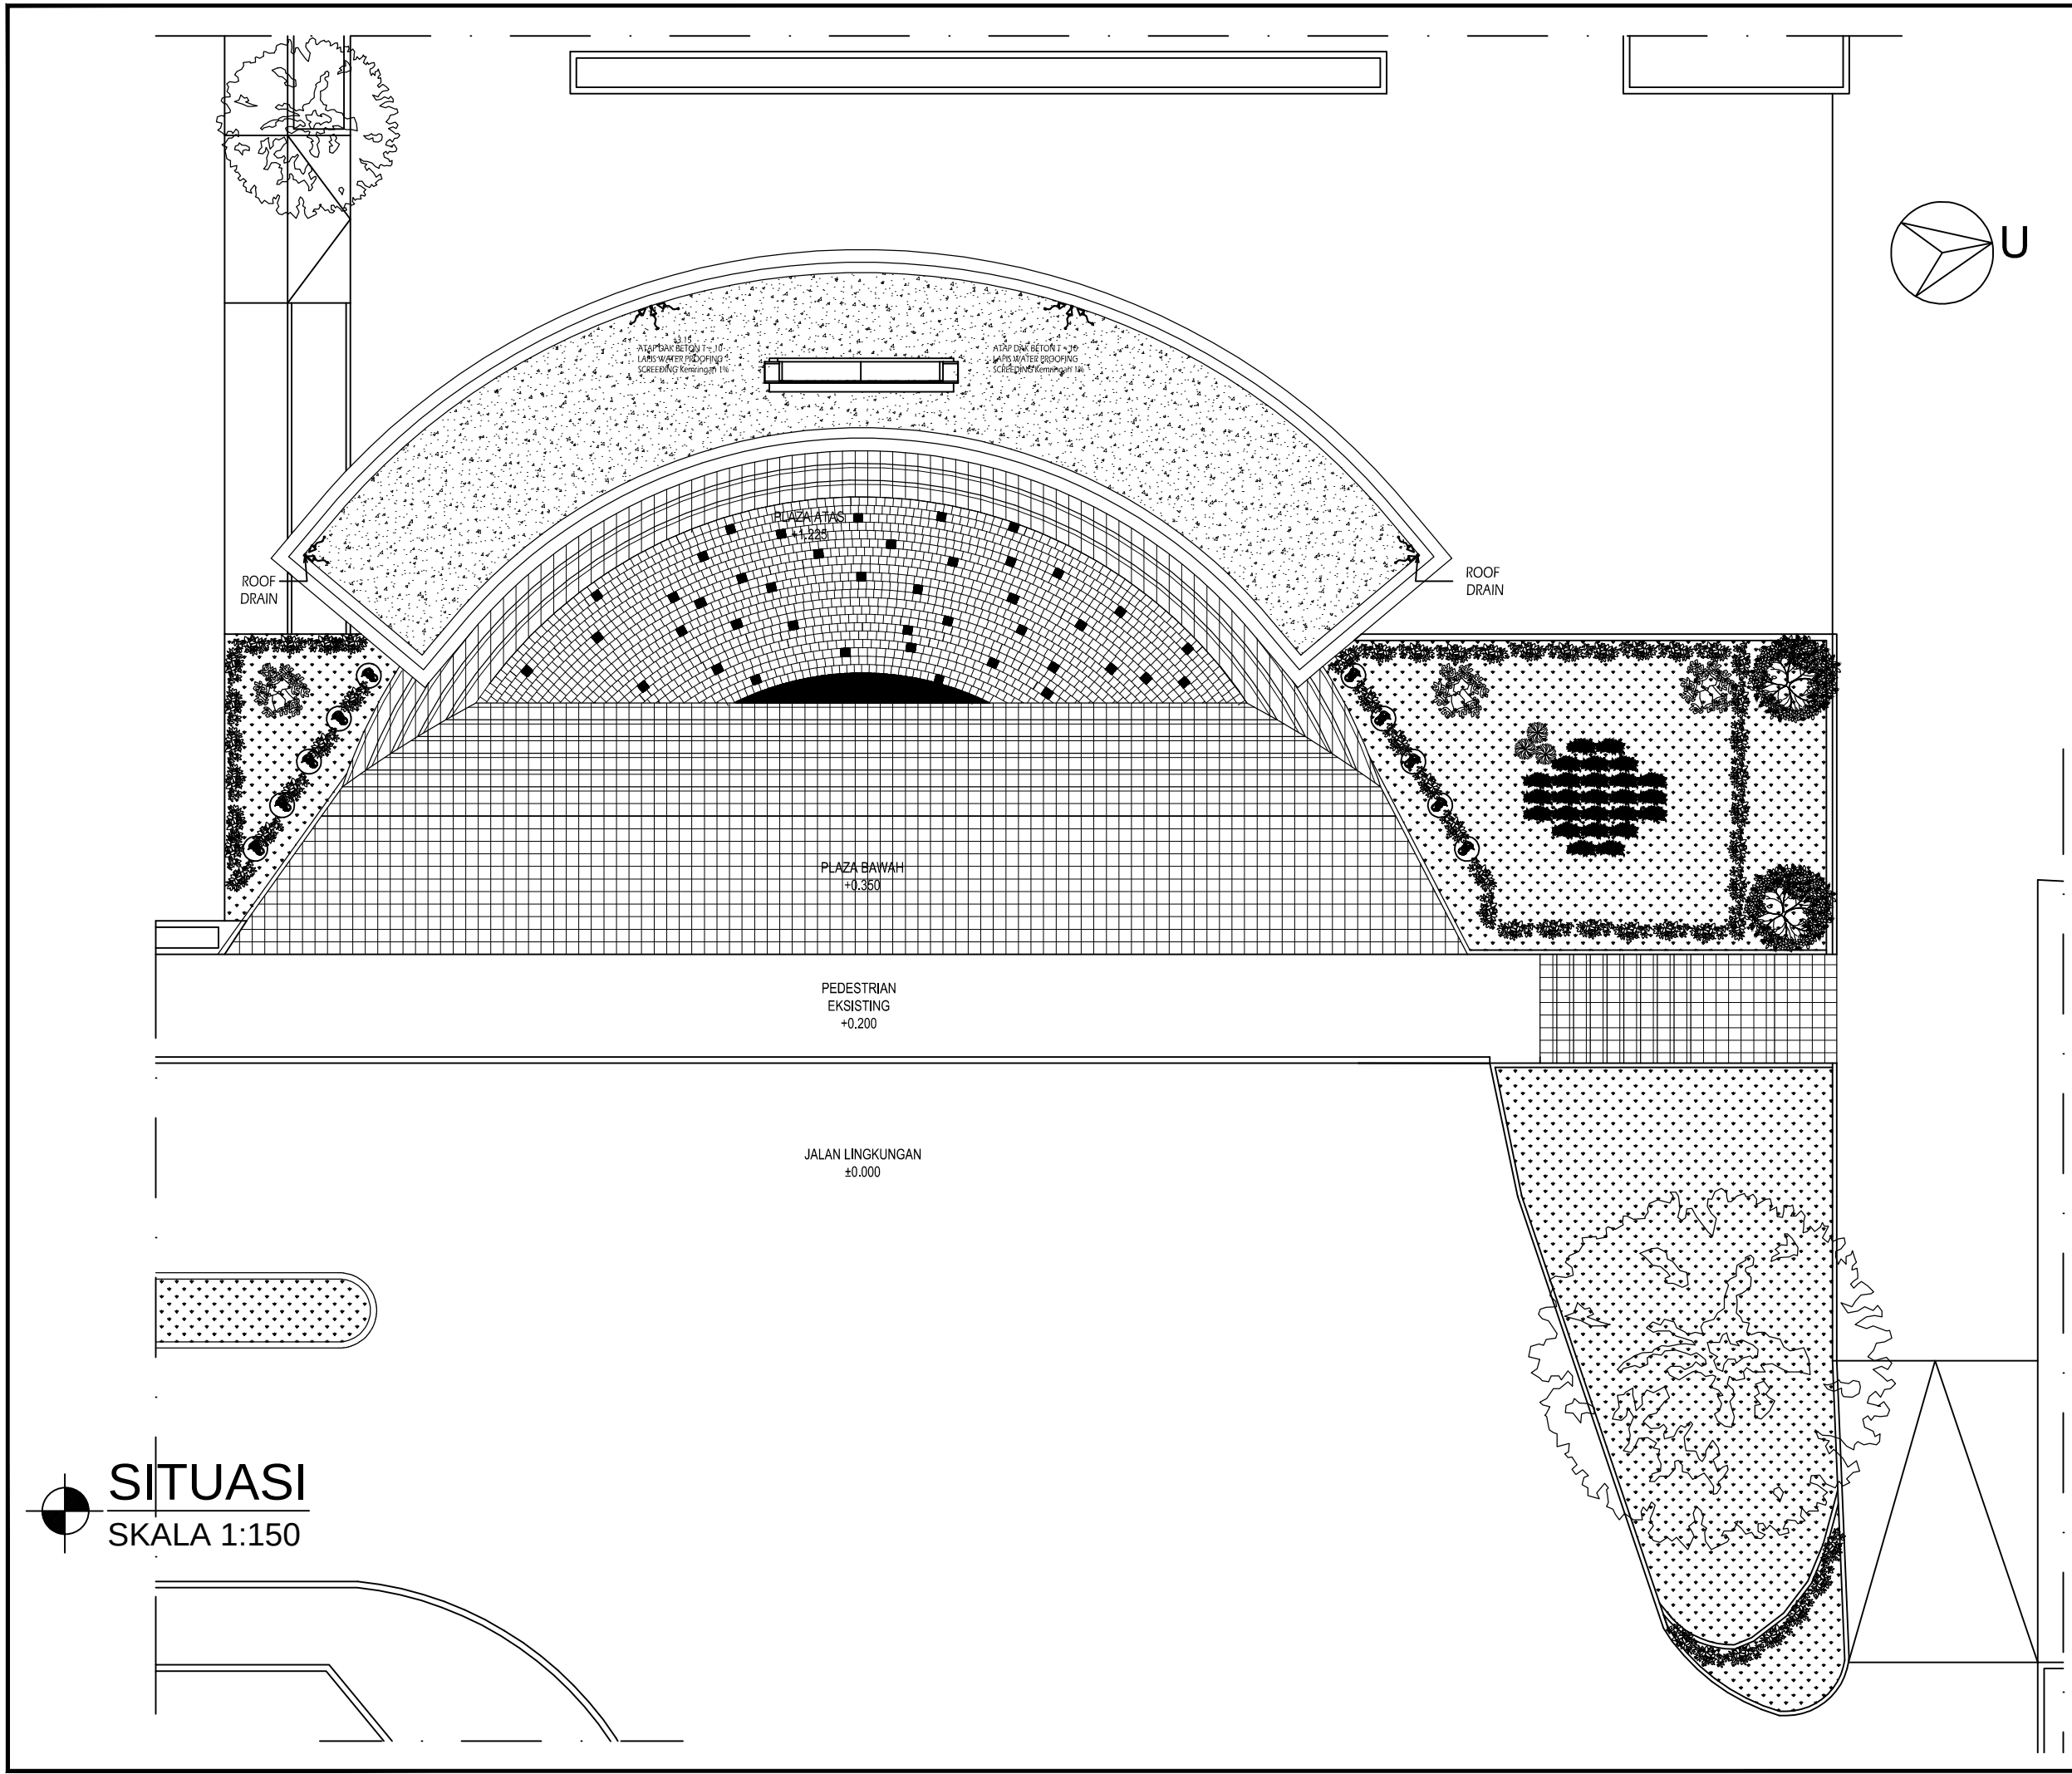

SITUASI
SKALA 1:150



KEMENTERIAN AGAMA REPUBLIK INDONESIA
UNIVERSITAS ISLAM NEGERI
WALISONGO SEMARANG
Jl. Walisongo No. 3-5 Kota Semarang 50185
Telp. (024) 76044554, 7624334
www.walisongo.ac.id

KEGIATAN
Prasarana PTKIN
PEKERJAAN
Perencanaan Pembangunan Landmark
Universitas Islam Negeri (UIN) Walisongo
Semarang Tahun 2022

LOKASI
Kampus 3 Universitas Islam Negeri
Jl. Walisongo No. 3-5 Kota Semarang 50185

MENGETAHUI
An. Kuasa Pengguna Anggaran PPK
UIN Walisongo Semarang


Drs. H. TEGUH SARWONO, M.Si.

KONSULTAN PERENCANA



WAHID LUKMAN HAKIM, S.T.
Direktur

Tenaga Ahli	Nama	Paraf
Arsitektur	Timbul Hadiwidayat, ST, IAI	
Struktur	Sabdho Tri Manggolo, ST	
JUDUL GAMBAR		SKALA
SITUASI		1:150
KODE	NO. GMR	JML. GMR
ARS	00.03	4

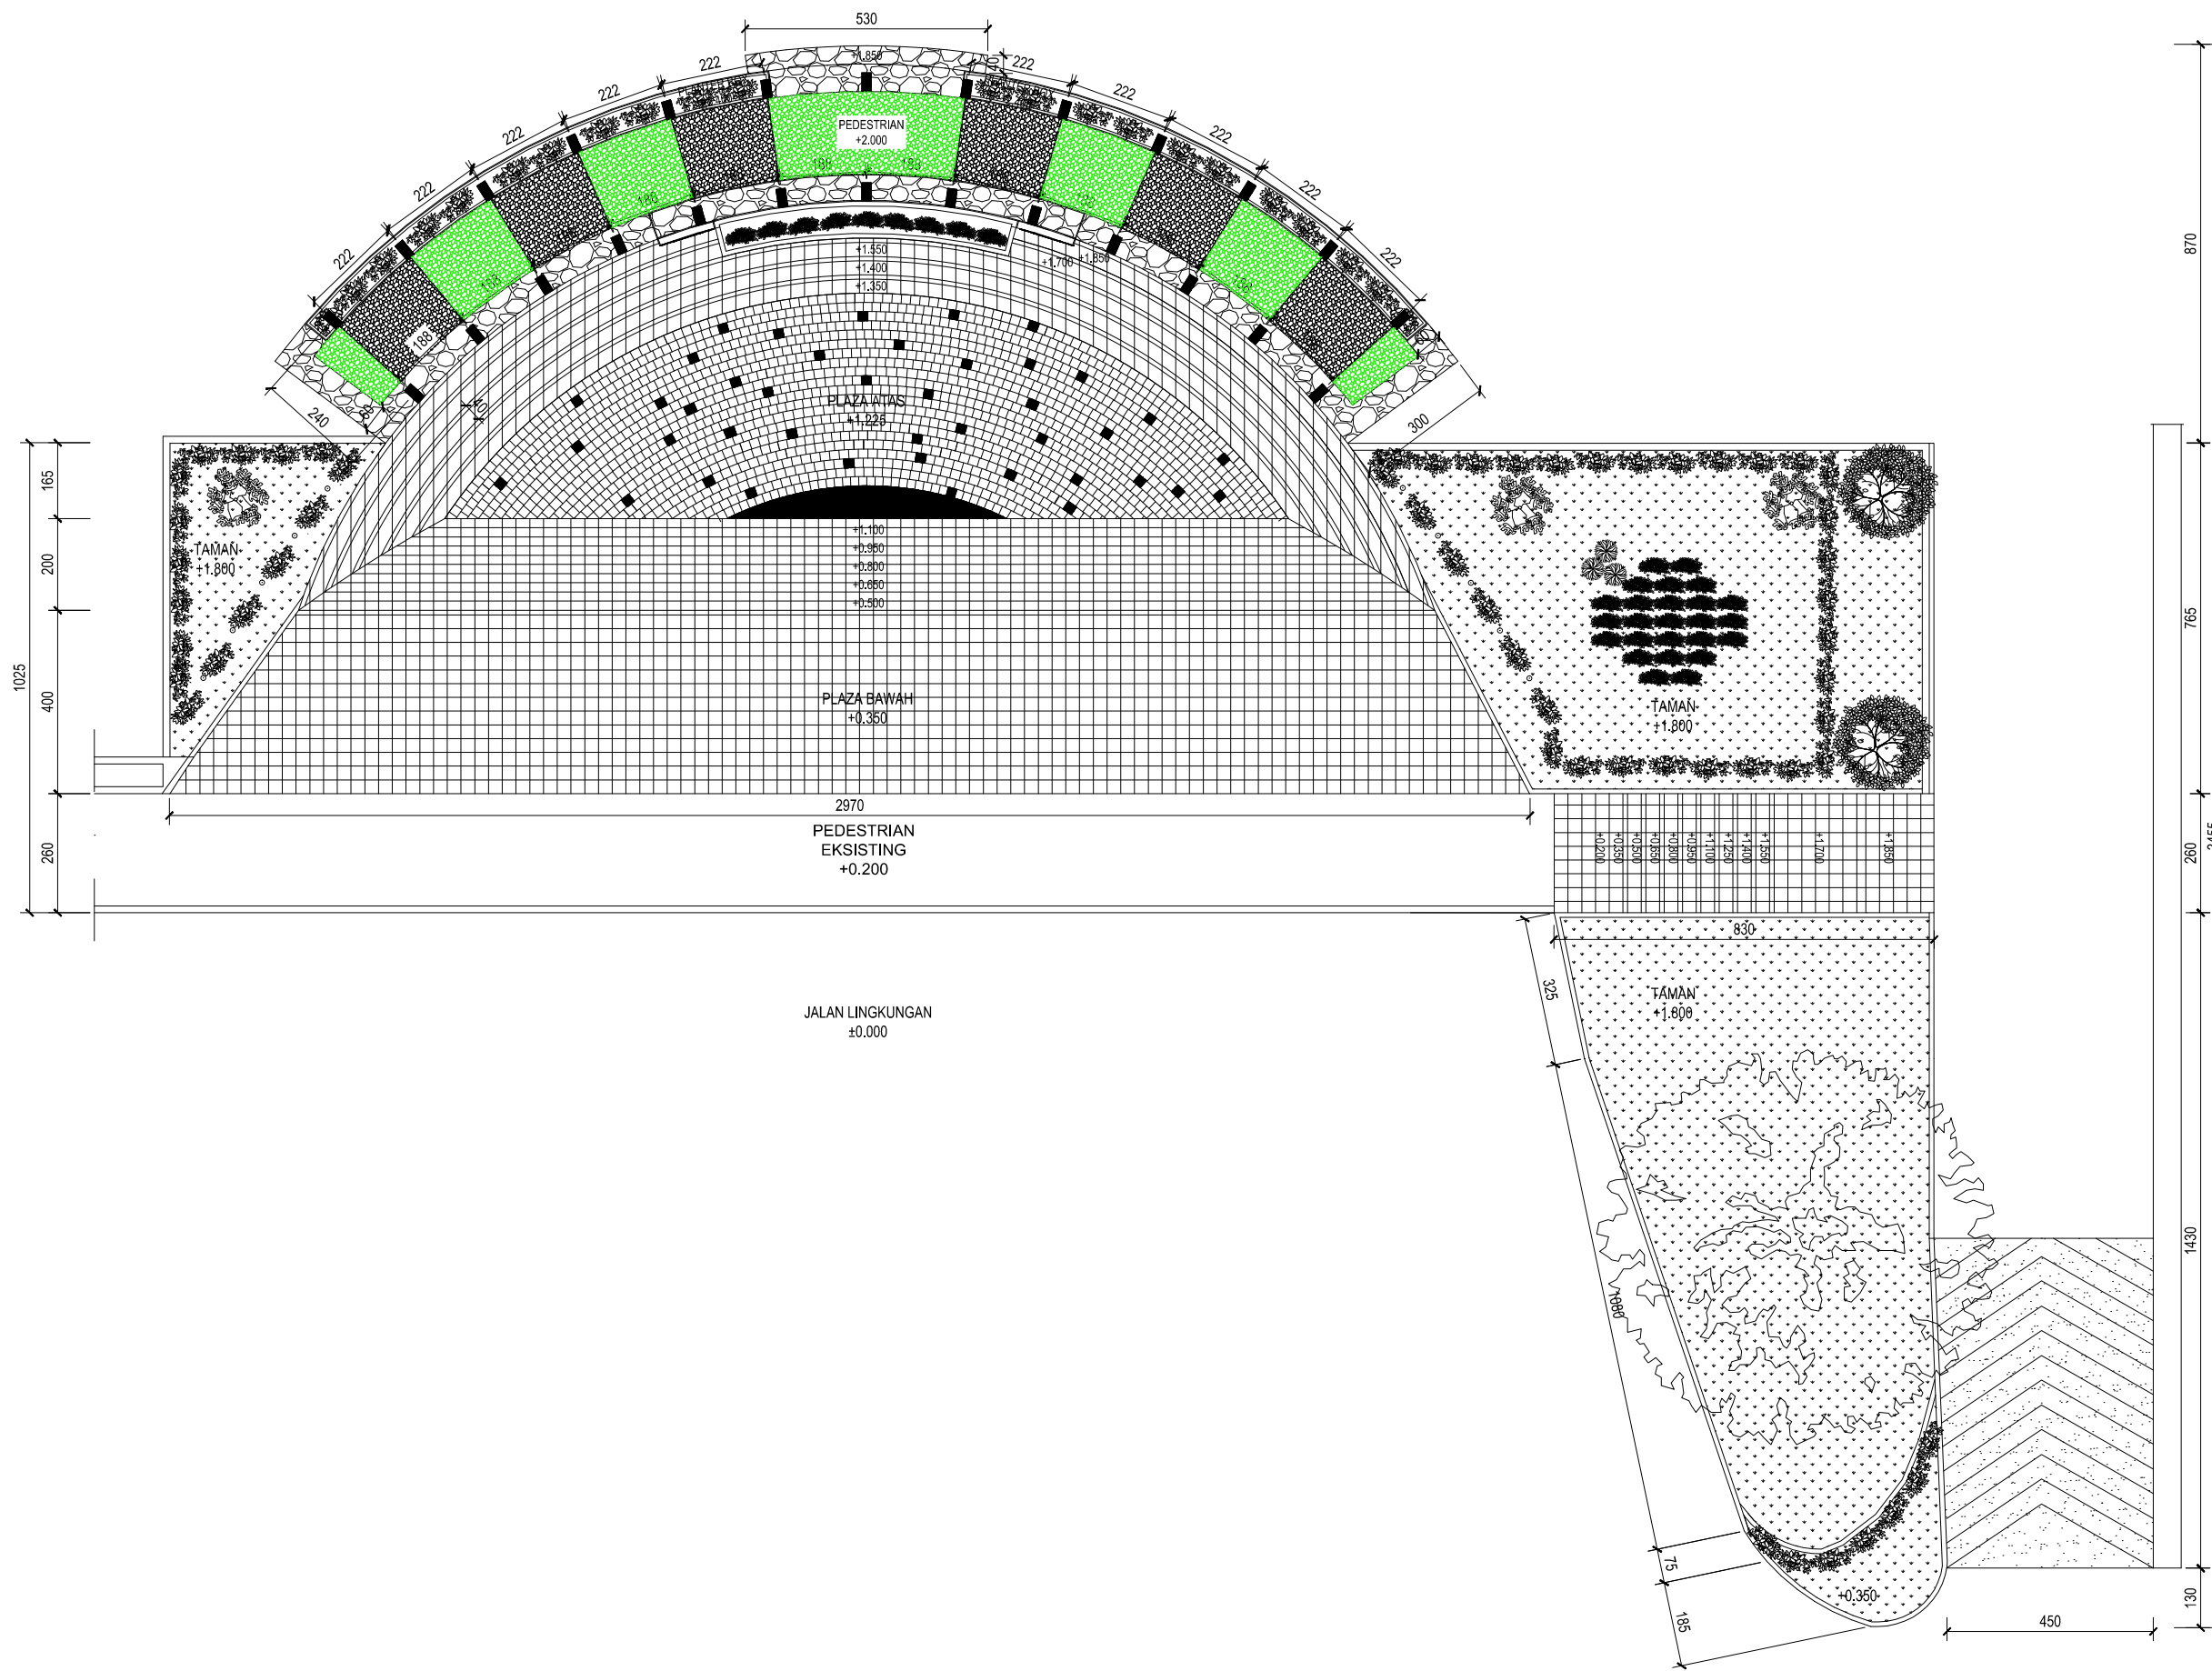

KEMENTERIAN AGAMA REPUBLIK INDONESIA
UNIVERSITAS ISLAM NEGERI
WALISONGO SEMARANG
Jl. Walisongo No. 3-5 Kota Semarang 50185
Telp. (024) 76044554, 7624334
www.walisongo.ac.id

KEGIATAN

Prasarana PTKIN

PEKERJAAN

Perencanaan Pembangunan Landmark
Universitas Islam Negeri (UIN) Walisongo
Semarang Tahun 2022

LOKASI

Kampus 3 Universitas Islam Negeri
Jl. Walisongo No. 3-5 Kota Semarang 50185

MENGETAHUI

An. Kuasa Pengguna Anggaran PPK
UIN Walisongo Semarang


Drs. H. TEGUH SARWONO, M.Si.


KONSULTAN PERENCANA



WAHID LUKMAN HAKIM, S.T.
Direktur


Tenaga Ahli	Nama	Paraf
Arsitektur	Timbul Hadiwidayat, ST, IAI	
Struktur	Sabdho Tri Manggolo, ST	
JUDUL GAMBAR		SKALA
DENAH RENCANA		1:150
KODE	NO.GMR	JML.GMR
ARS	00.04	4

 **DENAH RENCANA**
SKALA 1:150

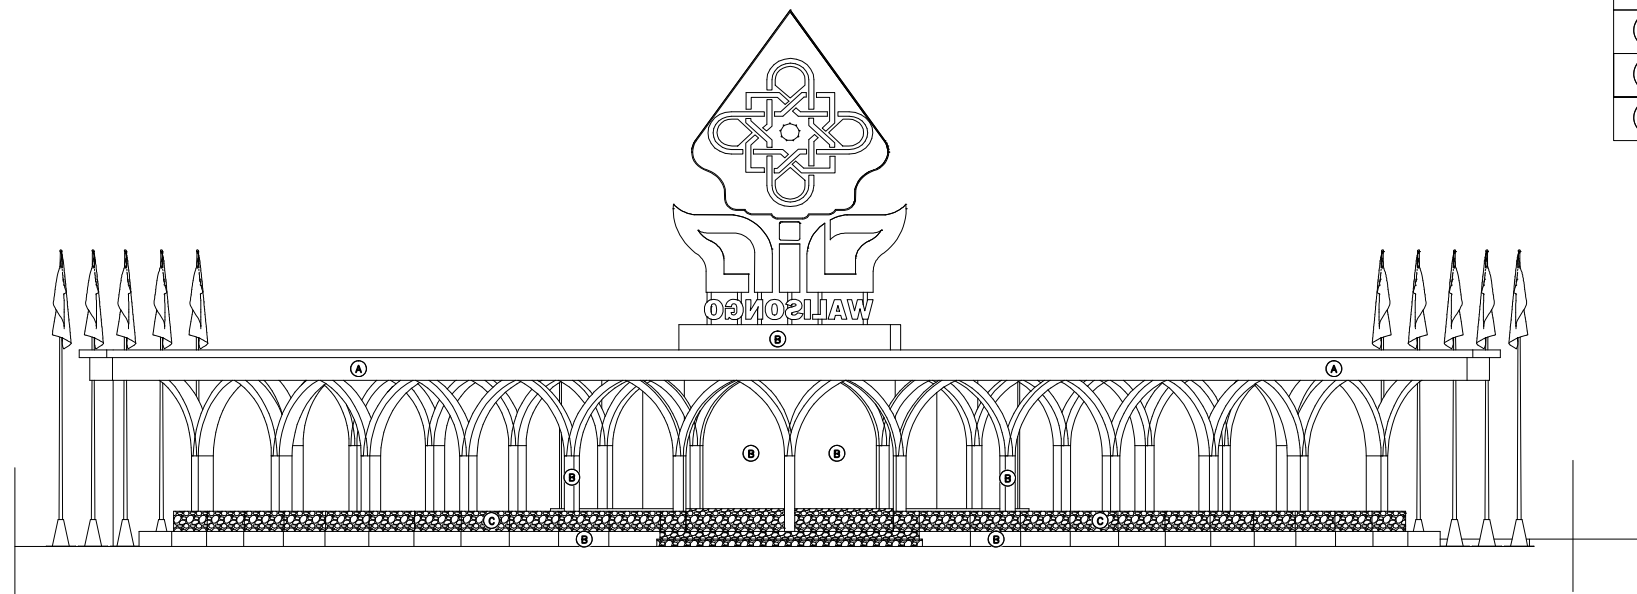

NOTASI	KETERANGAN
(A)	LISPLANG PROFIL ORNAMEN GRC FIN.CAT EXTERIOR WARNA PUTIH
(B)	FIN.CAT DINDING EXTERIOR WARNA PUTIH
(C)	BATU TEMPEL BANJAR + FIN. STONE COAT
(D)	BATU ANDESIT 20X40 + FIN. STONE COAT
(E)	BATU ANDESIT 15X30 + FIN. STONE COAT

 **TAMPAK BELAKANG**
SKALA 1:150

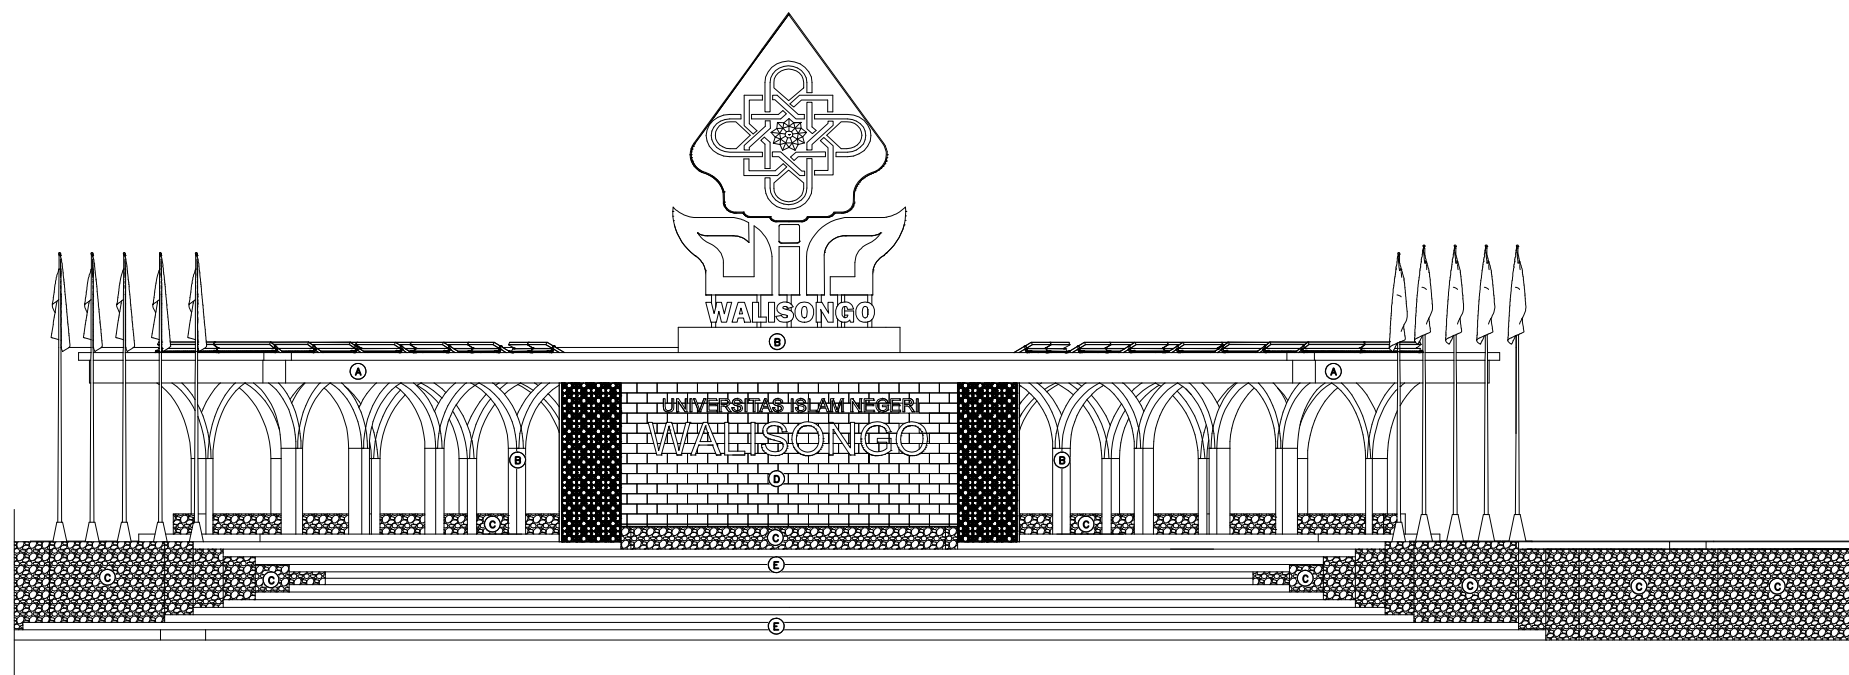

 **TAMPAK DEPAN**
SKALA 1:150



KEMENTERIAN AGAMA REPUBLIK INDONESIA
UNIVERSITAS ISLAM NEGERI
WALISONGO SEMARANG
Jl. Walisongo No. 3-5 Kota Semarang 50185
Telp. (024) 76044554, 7624334
www.walisongo.ac.id

KEGIATAN

Prasarana PTKIN

PEKERJAAN

Perencanaan Pembangunan Landmark
Universitas Islam Negeri (UIN) Walisongo
Semarang Tahun 2022

LOKASI

Kampus 3 Universitas Islam Negeri
Jl. Walisongo No. 3-5 Kota Semarang 50185

MENGETAHUI

An. Kuasa Pengguna Anggaran PPK
UIN Walisongo Semarang


Drs. H. TEGUH SARWONO, M.Si

KONSULTAN PERENCANA





WAHID LUKMAN HAKIM, S.T.
Direktur


Tenaga Ahli	Nama	Paraf
Arsitektur	Timbul Hadiwidayat, ST, IAI	
Struktur	Sabdho Tri Manggolo, ST	

JUDUL GAMBAR SKALA


TAMPAK DEPAN 1:150
&
TAMPAK BELAKANG

KODE	NO.GMR	JML.GMR
ARS	00.05	4

NOTASI	KETERANGAN
(A)	LISTPLANG PROFIL ORNAMEN GRC FIN.CAT EXTERIOR WARNA PUTIH
(B)	FIN.CAT DINDING EXTERIOR WARNA PUTIH
(C)	BATU TEMPEL BANJAR + FIN. STONE COAT
(D)	BATU ANDESIT 20X40 + FIN. STONE COAT
(E)	BATU ANDESIT 15X30 + FIN. STONE COAT

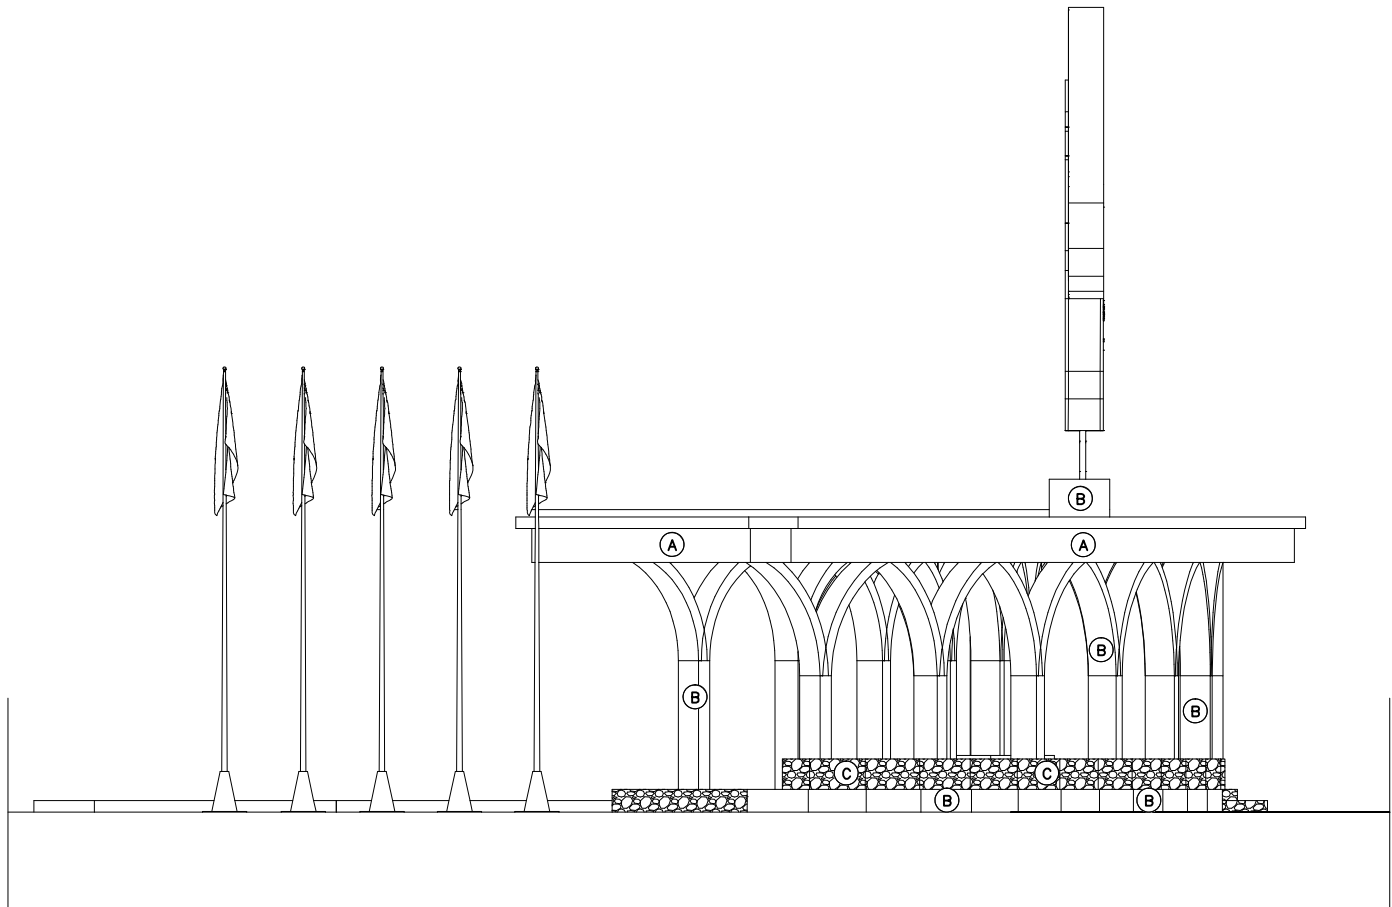

 **TAMPAK KANAN**
SKALA 1:100

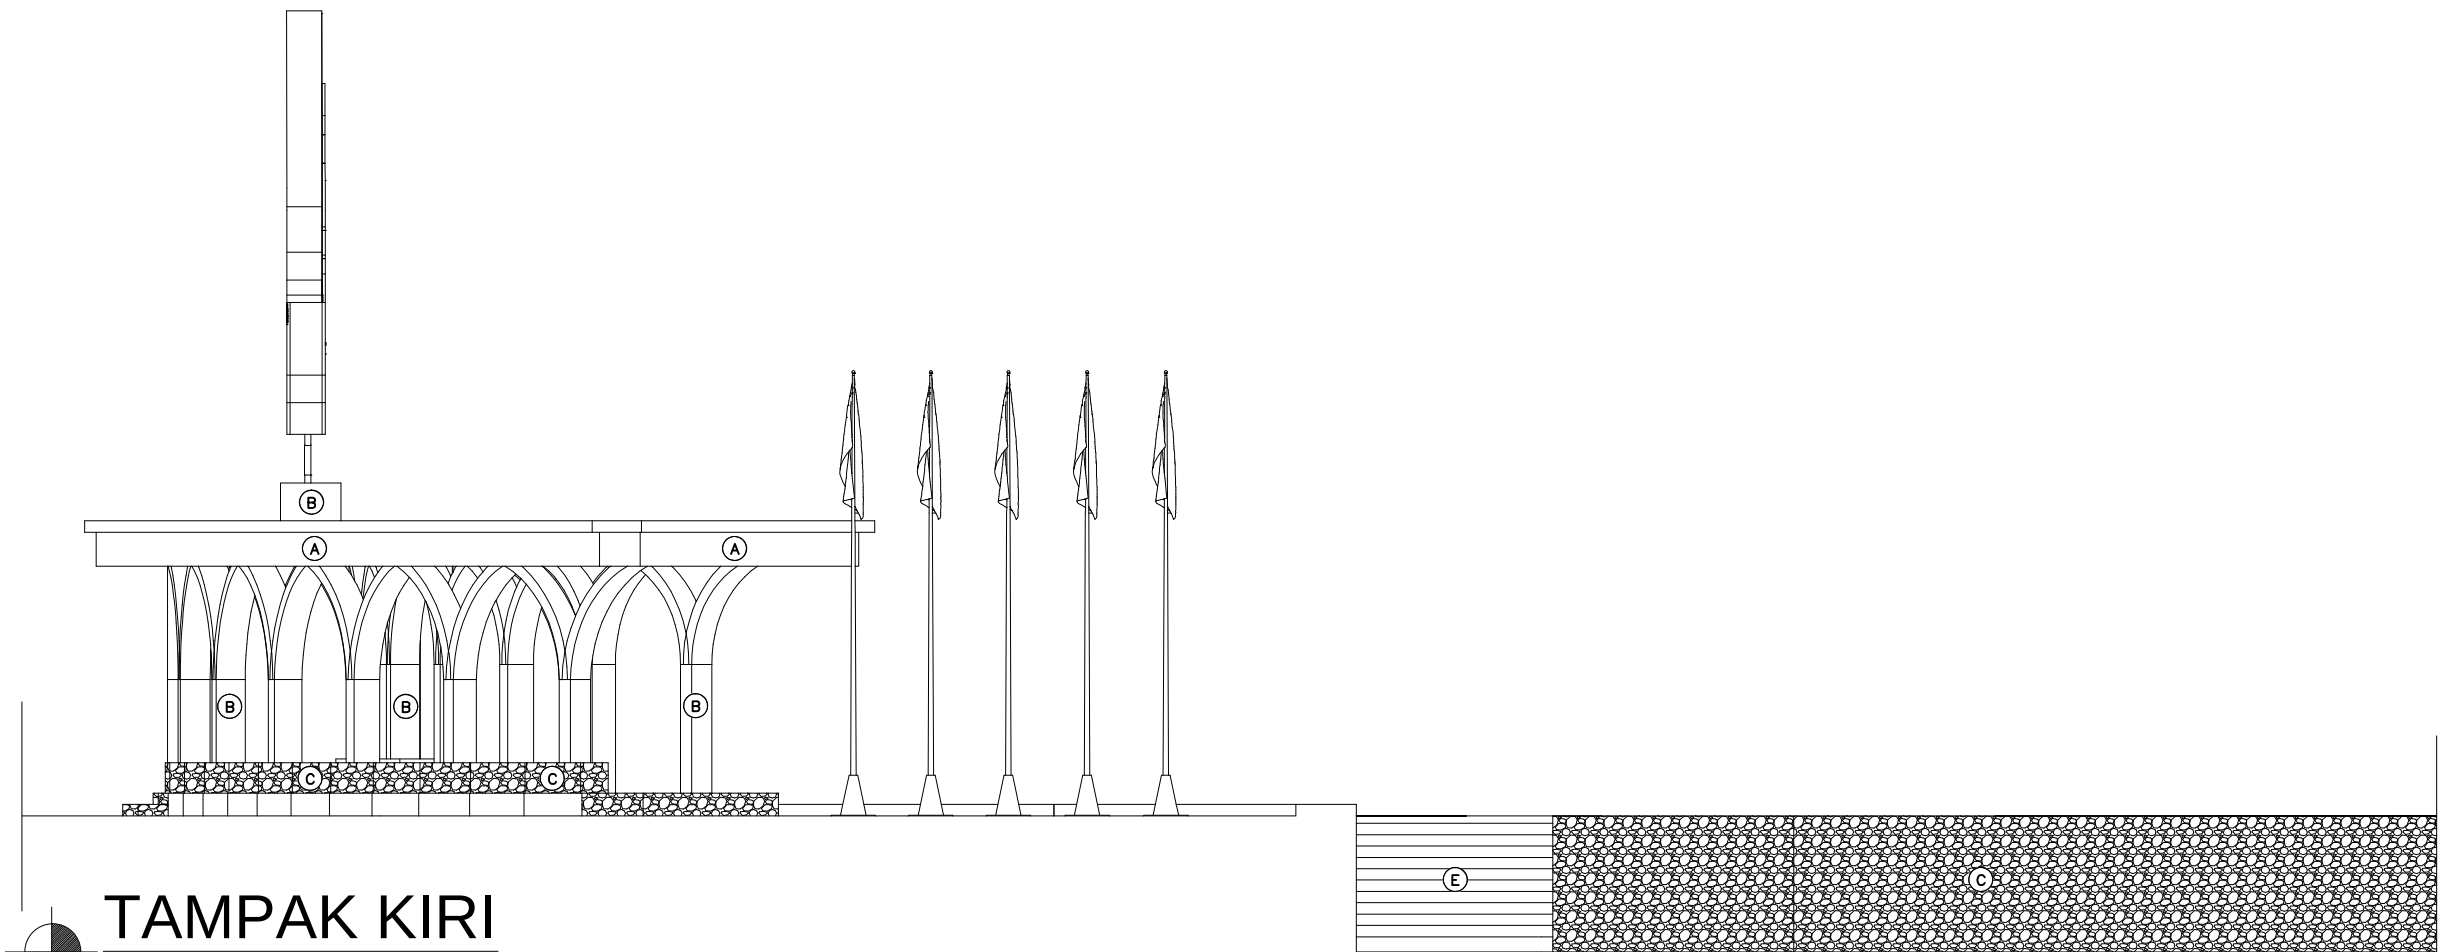

 **TAMPAK KIRI**
SKALA 1:100



KEMENTERIAN AGAMA REPUBLIK INDONESIA
UNIVERSITAS ISLAM NEGERI
WALISONGO SEMARANG
Jl. Walisongo No. 3-5 Kota Semarang 50185
Telp. (024) 76044554, 7624334
www.walisongo.ac.id

KEGIATAN

Prasarana PTKIN

PEKERJAAN

Perencanaan Pembangunan Landmark
Universitas Islam Negeri (UIN) Walisongo
Semarang Tahun 2022

LOKASI

Kampus 3 Universitas Islam Negeri
Jl. Walisongo No. 3-5 Kota Semarang 50185

MENGETAHUI

An. Kuasa Pengguna Anggaran PPK
UIN Walisongo Semarang


Drs.H. TEGUH SARWONO, M.Si

KONSULTAN PERENCANA






WAHID LUKMAN HAKIM, S.T.
Direktur

Tenaga Ahli	Nama	Paraf
Arsitektur	Timbul Hadiwidayat, ST, IAI	
Struktur	Sabdho Tri Manggolo, ST	

JUDUL GAMBAR	SKALA
TAMPAK KANAN & TAMPAK KIRI	1:100

KODE	NO.GMR	JML.GMR
ARS	00.06	4

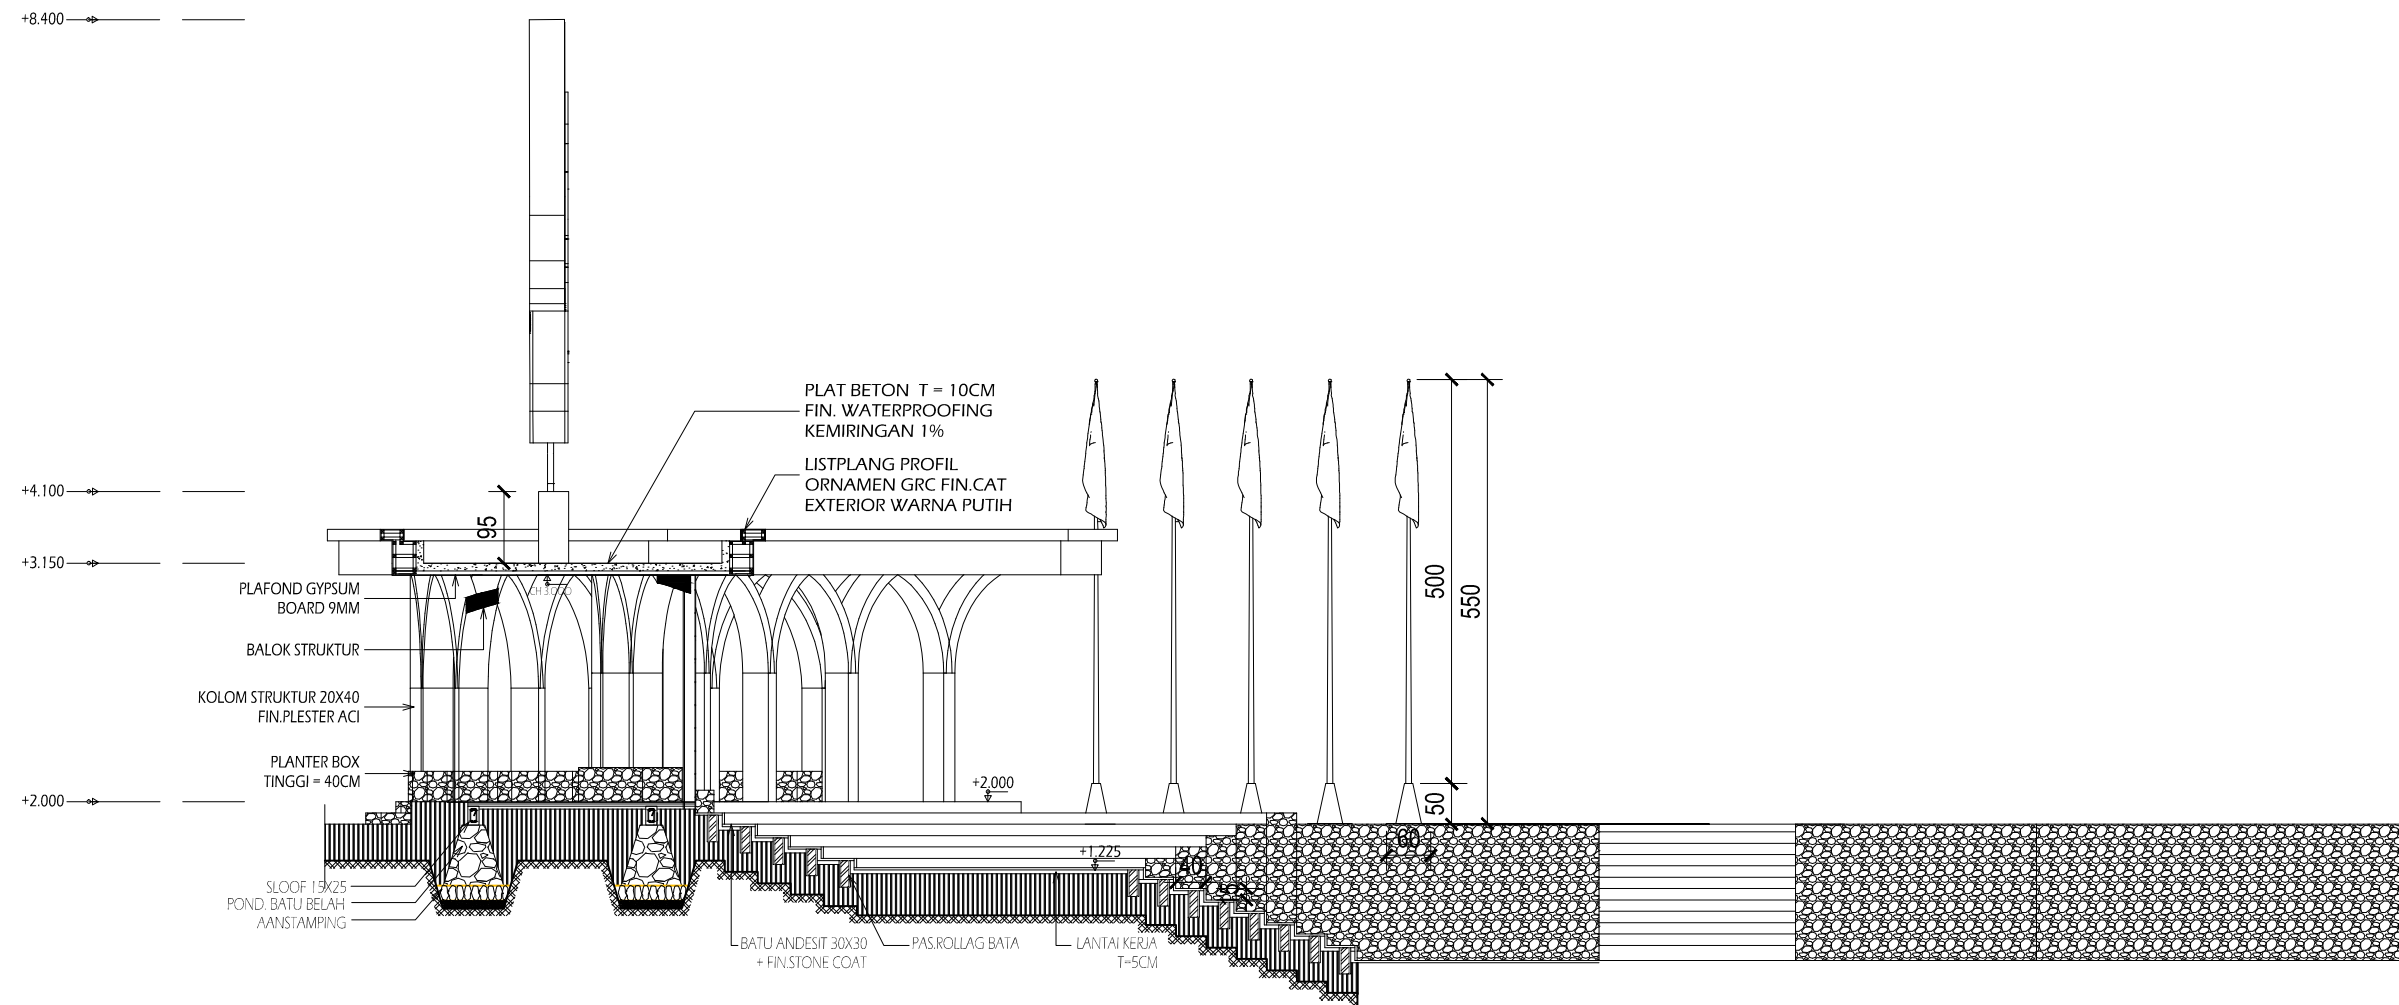

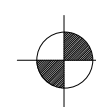 **POTONGAN 01**
SKALA 1:150



KEMENTERIAN AGAMA REPUBLIK INDONESIA
UNIVERSITAS ISLAM NEGERI
WALISONGO SEMARANG
Jl. Walisongo No. 3-5 Kota Semarang 50185
Telp. (024) 76044554, 7624334
www.walisongo.ac.id

KEGIATAN

Prasarana PTKIN

PEKERJAAN


Perencanaan Pembangunan Landmark
Universitas Islam Negeri (UIN) Walisongo
Semarang Tahun 2022

LOKASI

Kampus 3 Universitas Islam Negeri
Jl. Walisongo No. 3-5 Kota Semarang 50185

MENGETAHUI

An. Kuasa Pengguna Anggaran PPK
UIN Walisongo Semarang

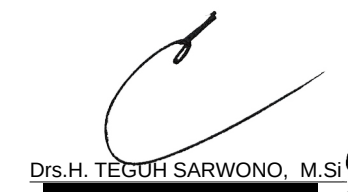
Drs.H. TEGUH SARWONO, M.Si


KONSULTAN PERENCANA





WAHID LUKMAN HAKIM, S.T.
Direktur

Tenaga Ahli	Nama	Paraf
Arsitektur	Timbul Hadiwidayat, ST, IAI	
Struktur	Sabdho Tri Manggolo, ST	
JUDUL GAMBAR		SKALA
POTONGAN 01		1:150
KODE	NO.GMR	JML.GMR
ARS	00.07	4

KODE	NO.GMR	JML.GMR
ARS	00.08	4

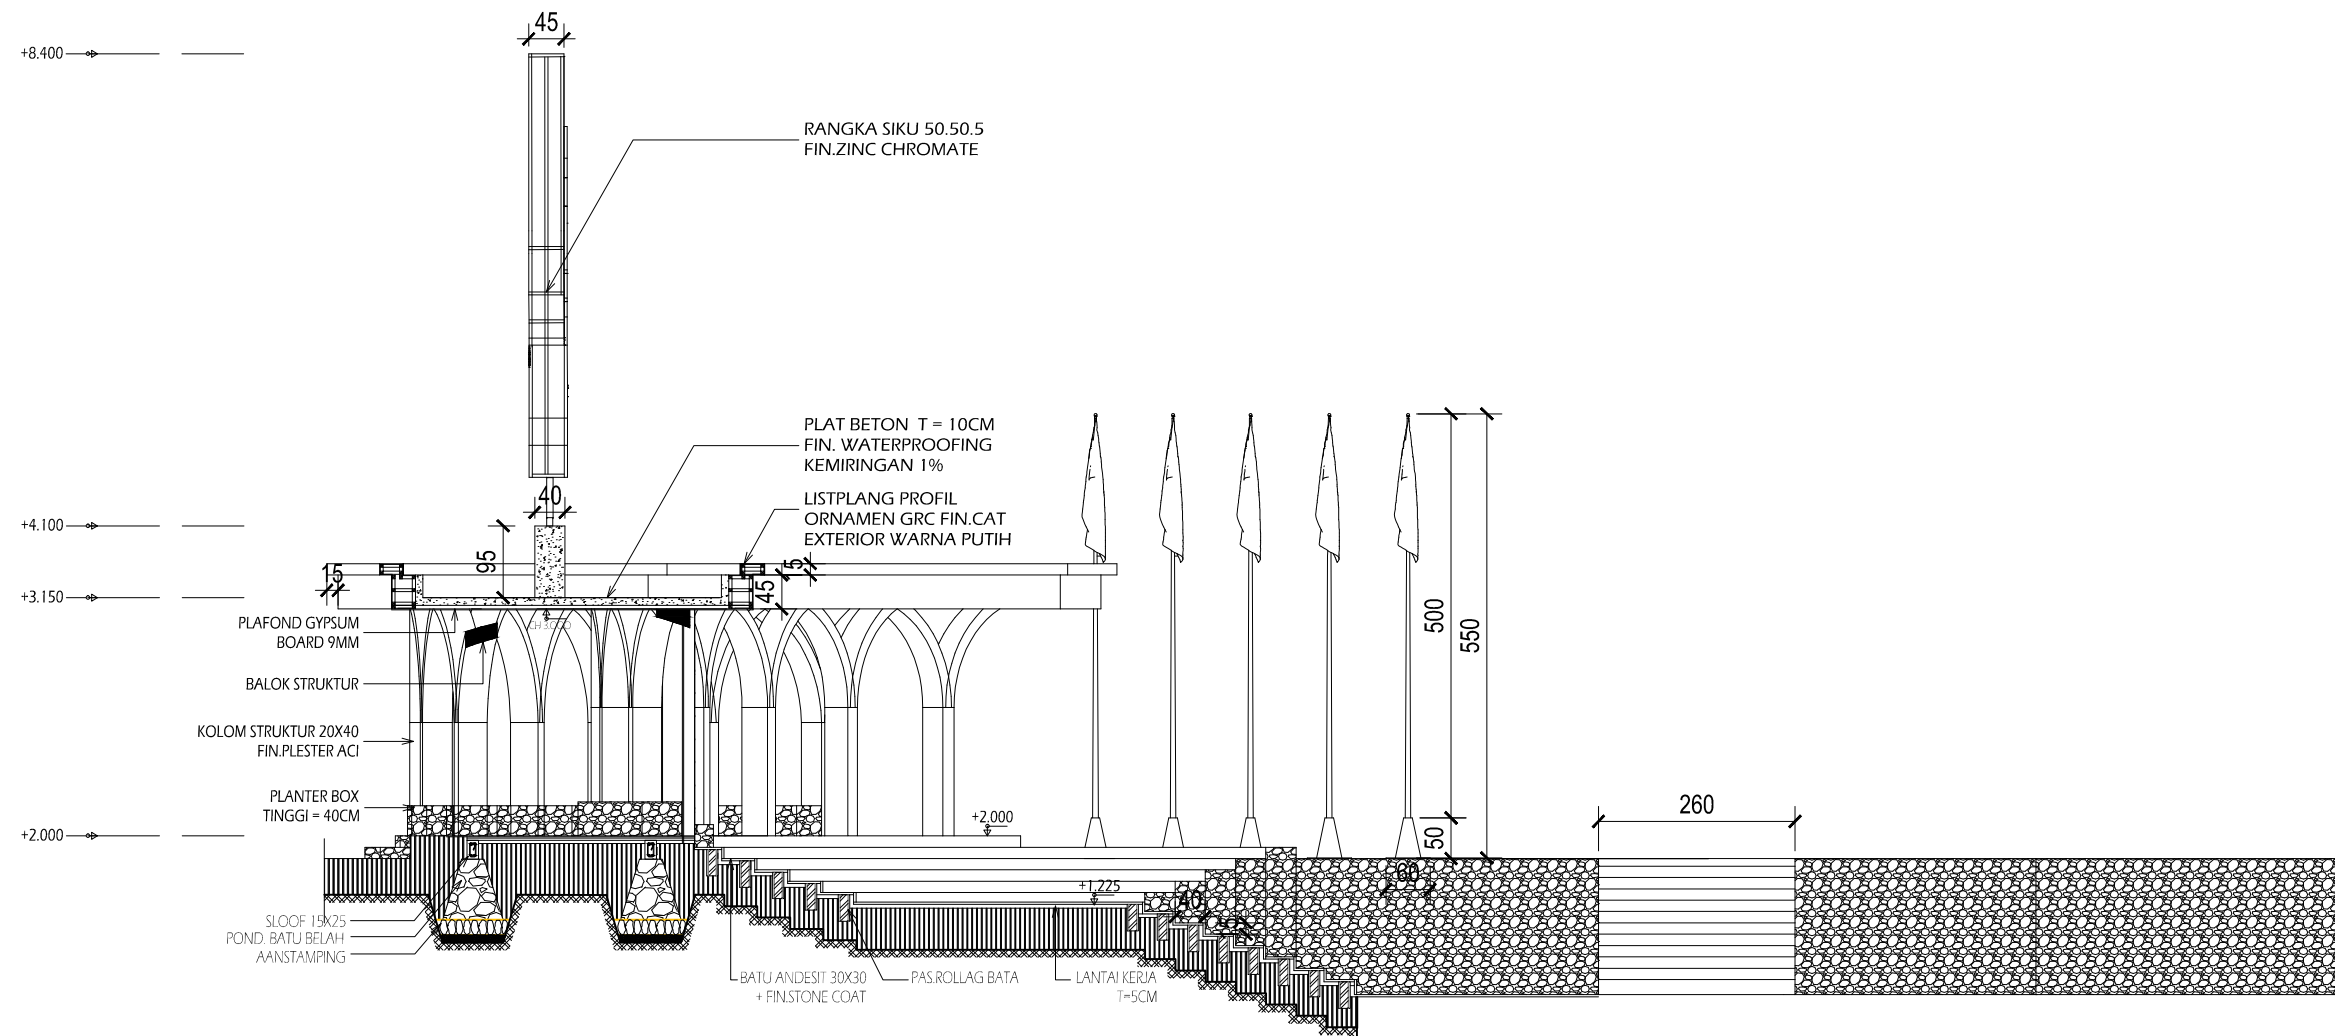

 **POTONGAN 02**
SKALA 1:150

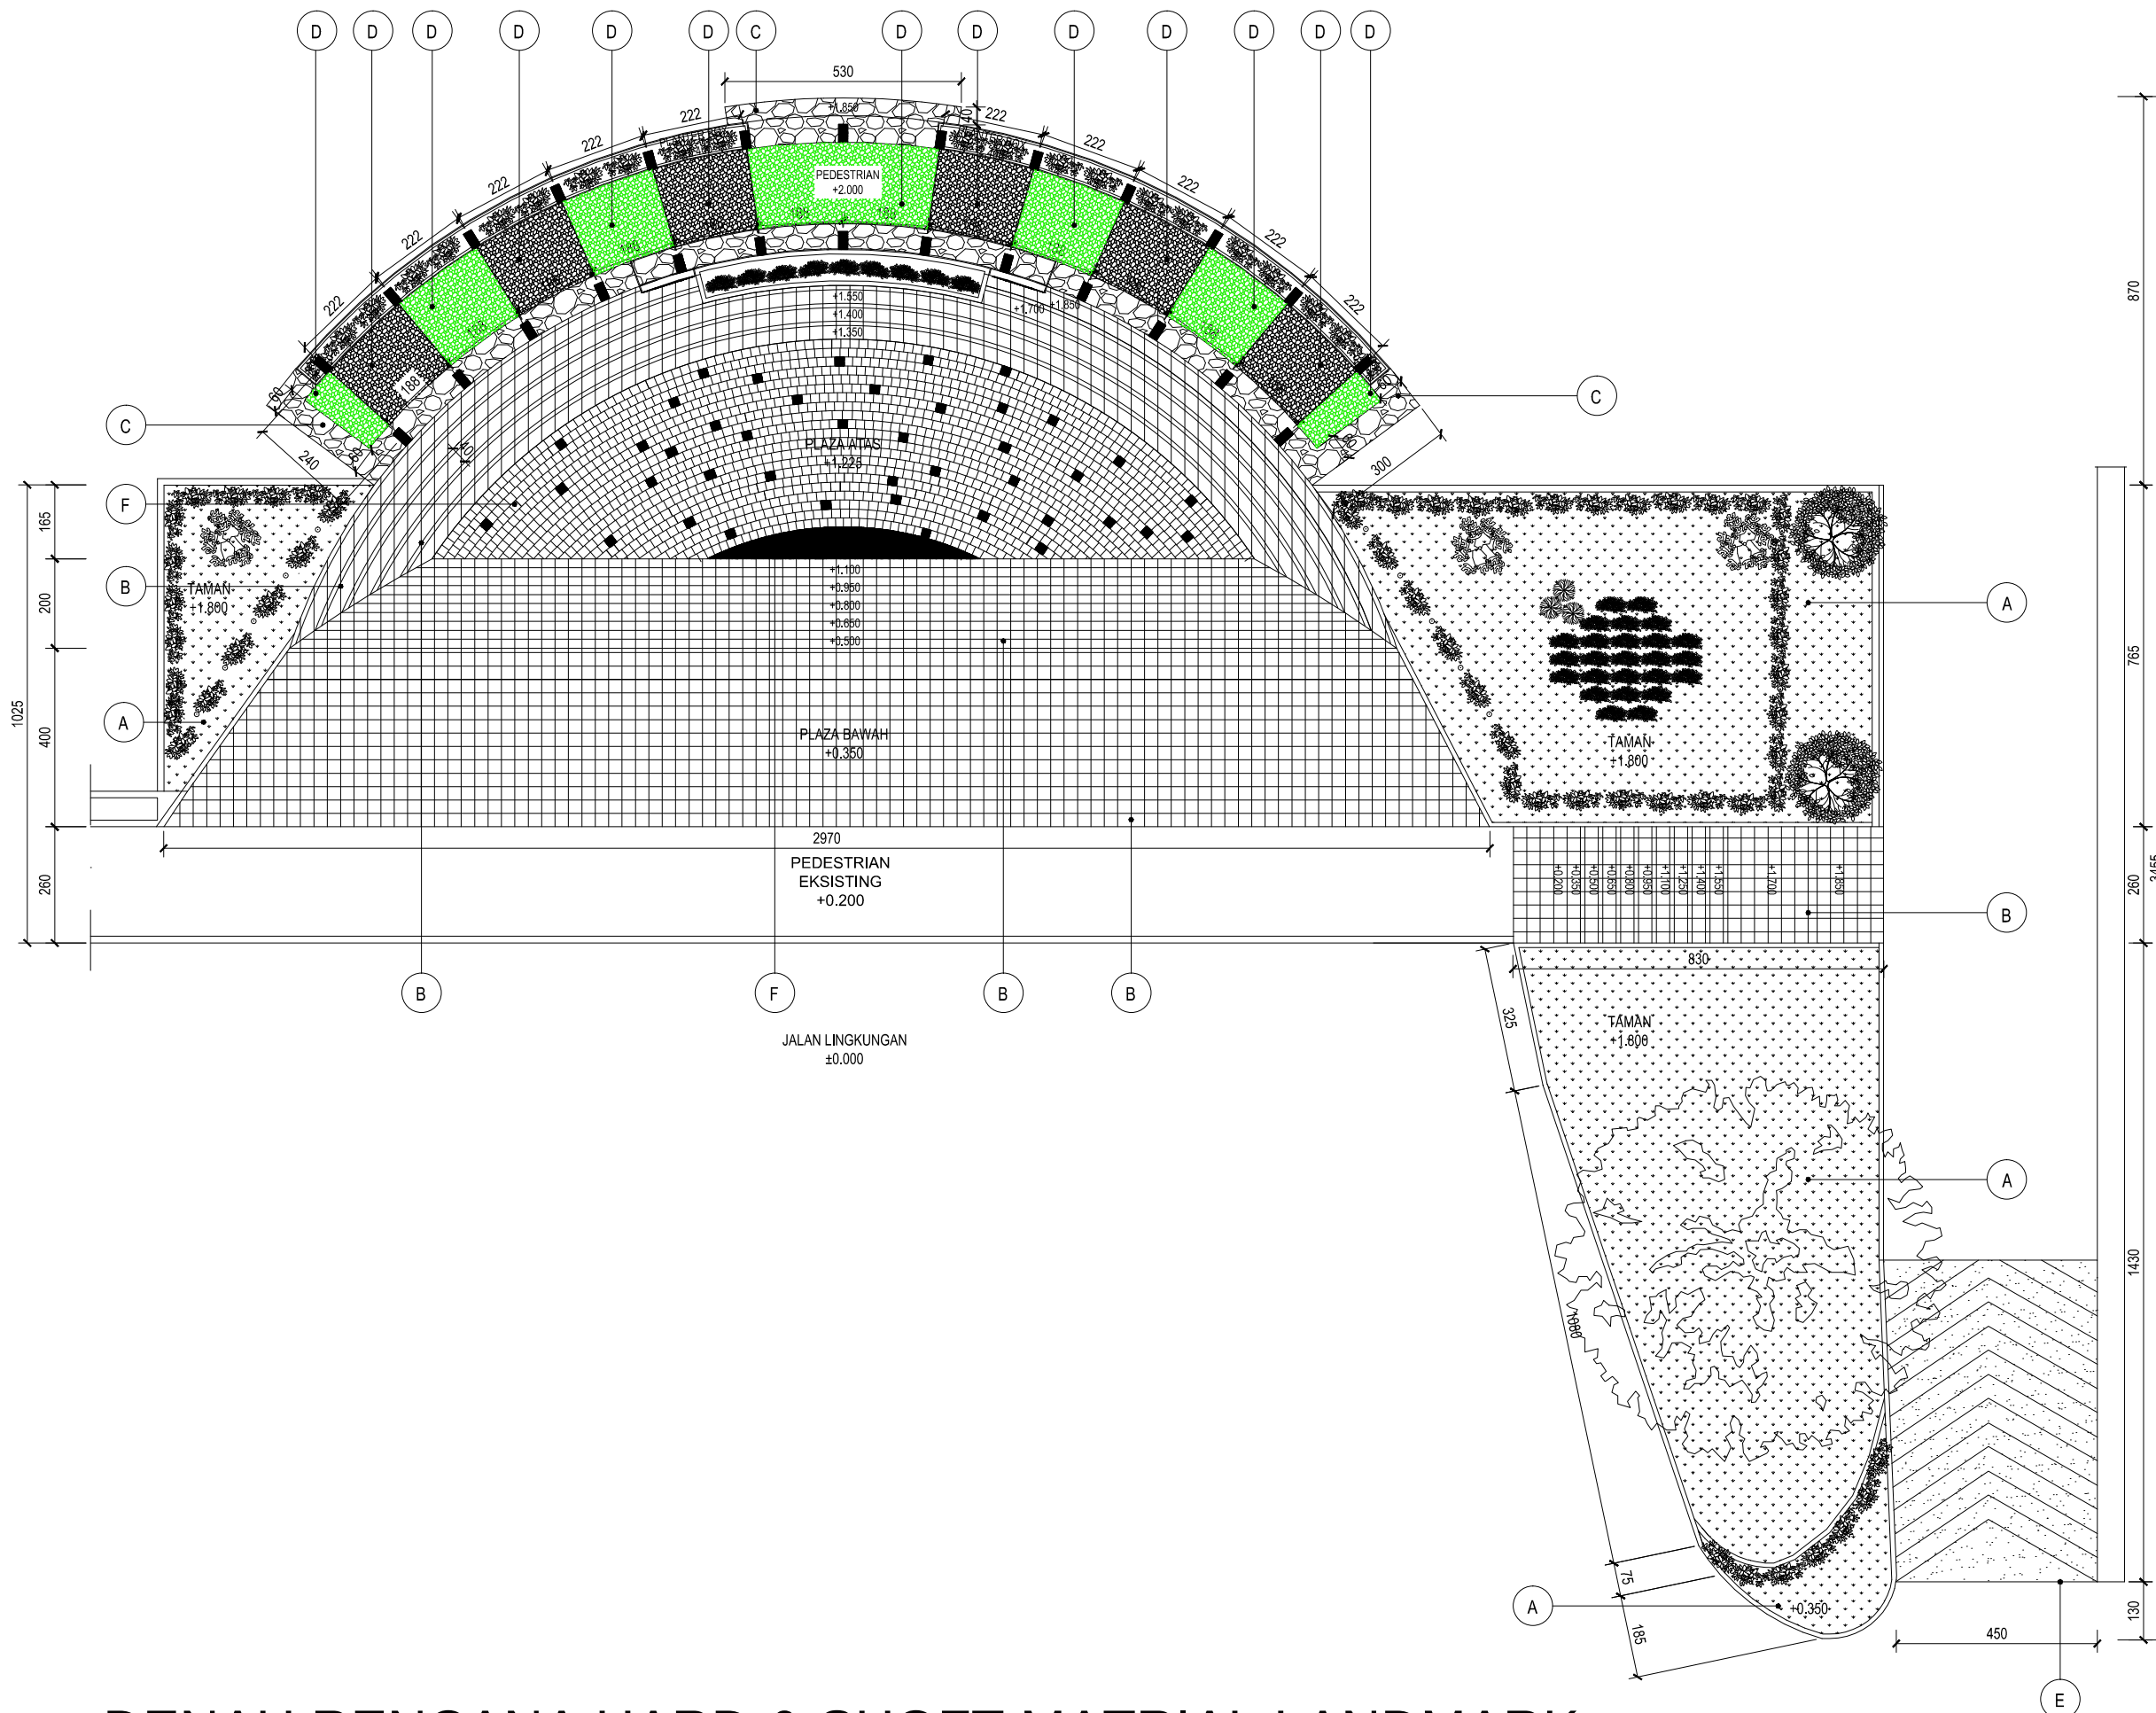

KEMENTERIAN AGAMA REPUBLIK INDONESIA
UNIVERSITAS ISLAM NEGERI
WALISONGO SEMARANG
Jl. Walisongo No. 3-5 Kota Semarang 50185
Telp. (024) 76044554, 7624334
www.walisongo.ac.id

KEGIATAN

Prasarana PTKIN

PEKERJAAN

Perencanaan Pembangunan Landmark
Universitas Islam Negeri (UIN) Walisongo
Semarang Tahun 2022

LOKASI

Kampus 3 Universitas Islam Negeri
Jl. Walisongo No. 3-5 Kota Semarang 50185

MENGETAHUI

An. Kuasa Pengguna Anggaran PPK
UIN Walisongo Semarang

Drs.H. TEGUH SARWONO, M.Si.

KONSULTAN PERENCANA



WAHID LUKMAN HAKIM, S.T.
Direktur

Tenaga Ahli	Nama	Paraf
Arsitektur	Timbul Hadiwidayat, ST, IAI	
Struktur	Sabdho Tri Manggolo, ST	
JUDUL GAMBAR		SKALA
DENAH RENCANA HARD & SHOFT MATRIAL LANDMARK		1:150
KODE	NO.GMR	JML.GMR
ARS	00.09	4

 **DENAH RENCANA HARD & SHOFT MATRIAL LANDMARK**
SKALA 1:150



KEMENTERIAN AGAMA REPUBLIK INDONESIA
UNIVERSITAS ISLAM NEGERI
WALISONGO SEMARANG
Jl. Walisongo No. 3-5 Kota Semarang 50185
Telp. (024) 76044554, 7624334
www.walisongo.ac.id

KEGIATAN

Prasarana PTKIN

PEKERJAAN

Perencanaan Pembangunan Landmark
Universitas Islam Negeri (UIN) Walisongo
Semarang Tahun 2022

LOKASI

Kampus 3 Universitas Islam Negeri
Jl. Walisongo No. 3-5 Kota Semarang 50185

MENGETAHUI

An. Kuasa Pengguna Anggaran PPK
UIN Walisongo Semarang

Drs.H. TEGUH SARWONO, M.Si.

KONSULTAN PERENCANA




WAHID LUKMAN HAKIM, S.T.
Direktur

Tenaga Ahli	Nama	Paraf
Arsitektur	Timbul Hadiwidayat, ST, IAI	
Struktur	Sabdho Tri Manggolo, ST	
JUDUL GAMBAR		SKALA
INDEKS RENCANA HARD & SOFT MATRIAL LANDMARK		N.T.S
KODE	NO.GMR	JML.GMR
ARS	00.10	4

SIMBOL	KETERANGAN		GAMBAR	SIMBOL	KETERANGAN		GAMBAR
	A	RUMPUT GAJAH MINI / M² FULL			D	BATU SIKAT MIX/CAMPUR WARNA HITAM & HIJAU KECIL	
	B	BATU ANDESIT 30X30 + FIN. STONE COAT			E	ASPAL	
	C	BATU TEMPEL BANJAR + FIN. STONE COAT			F	BATU ANDESIT 20X20 2 WARNA GELAP & TERANG FIN.STONE COAT	



INDEKS RENCANA HARD & SOFT MATRIAL LANDMARK
SKALA N.T.S

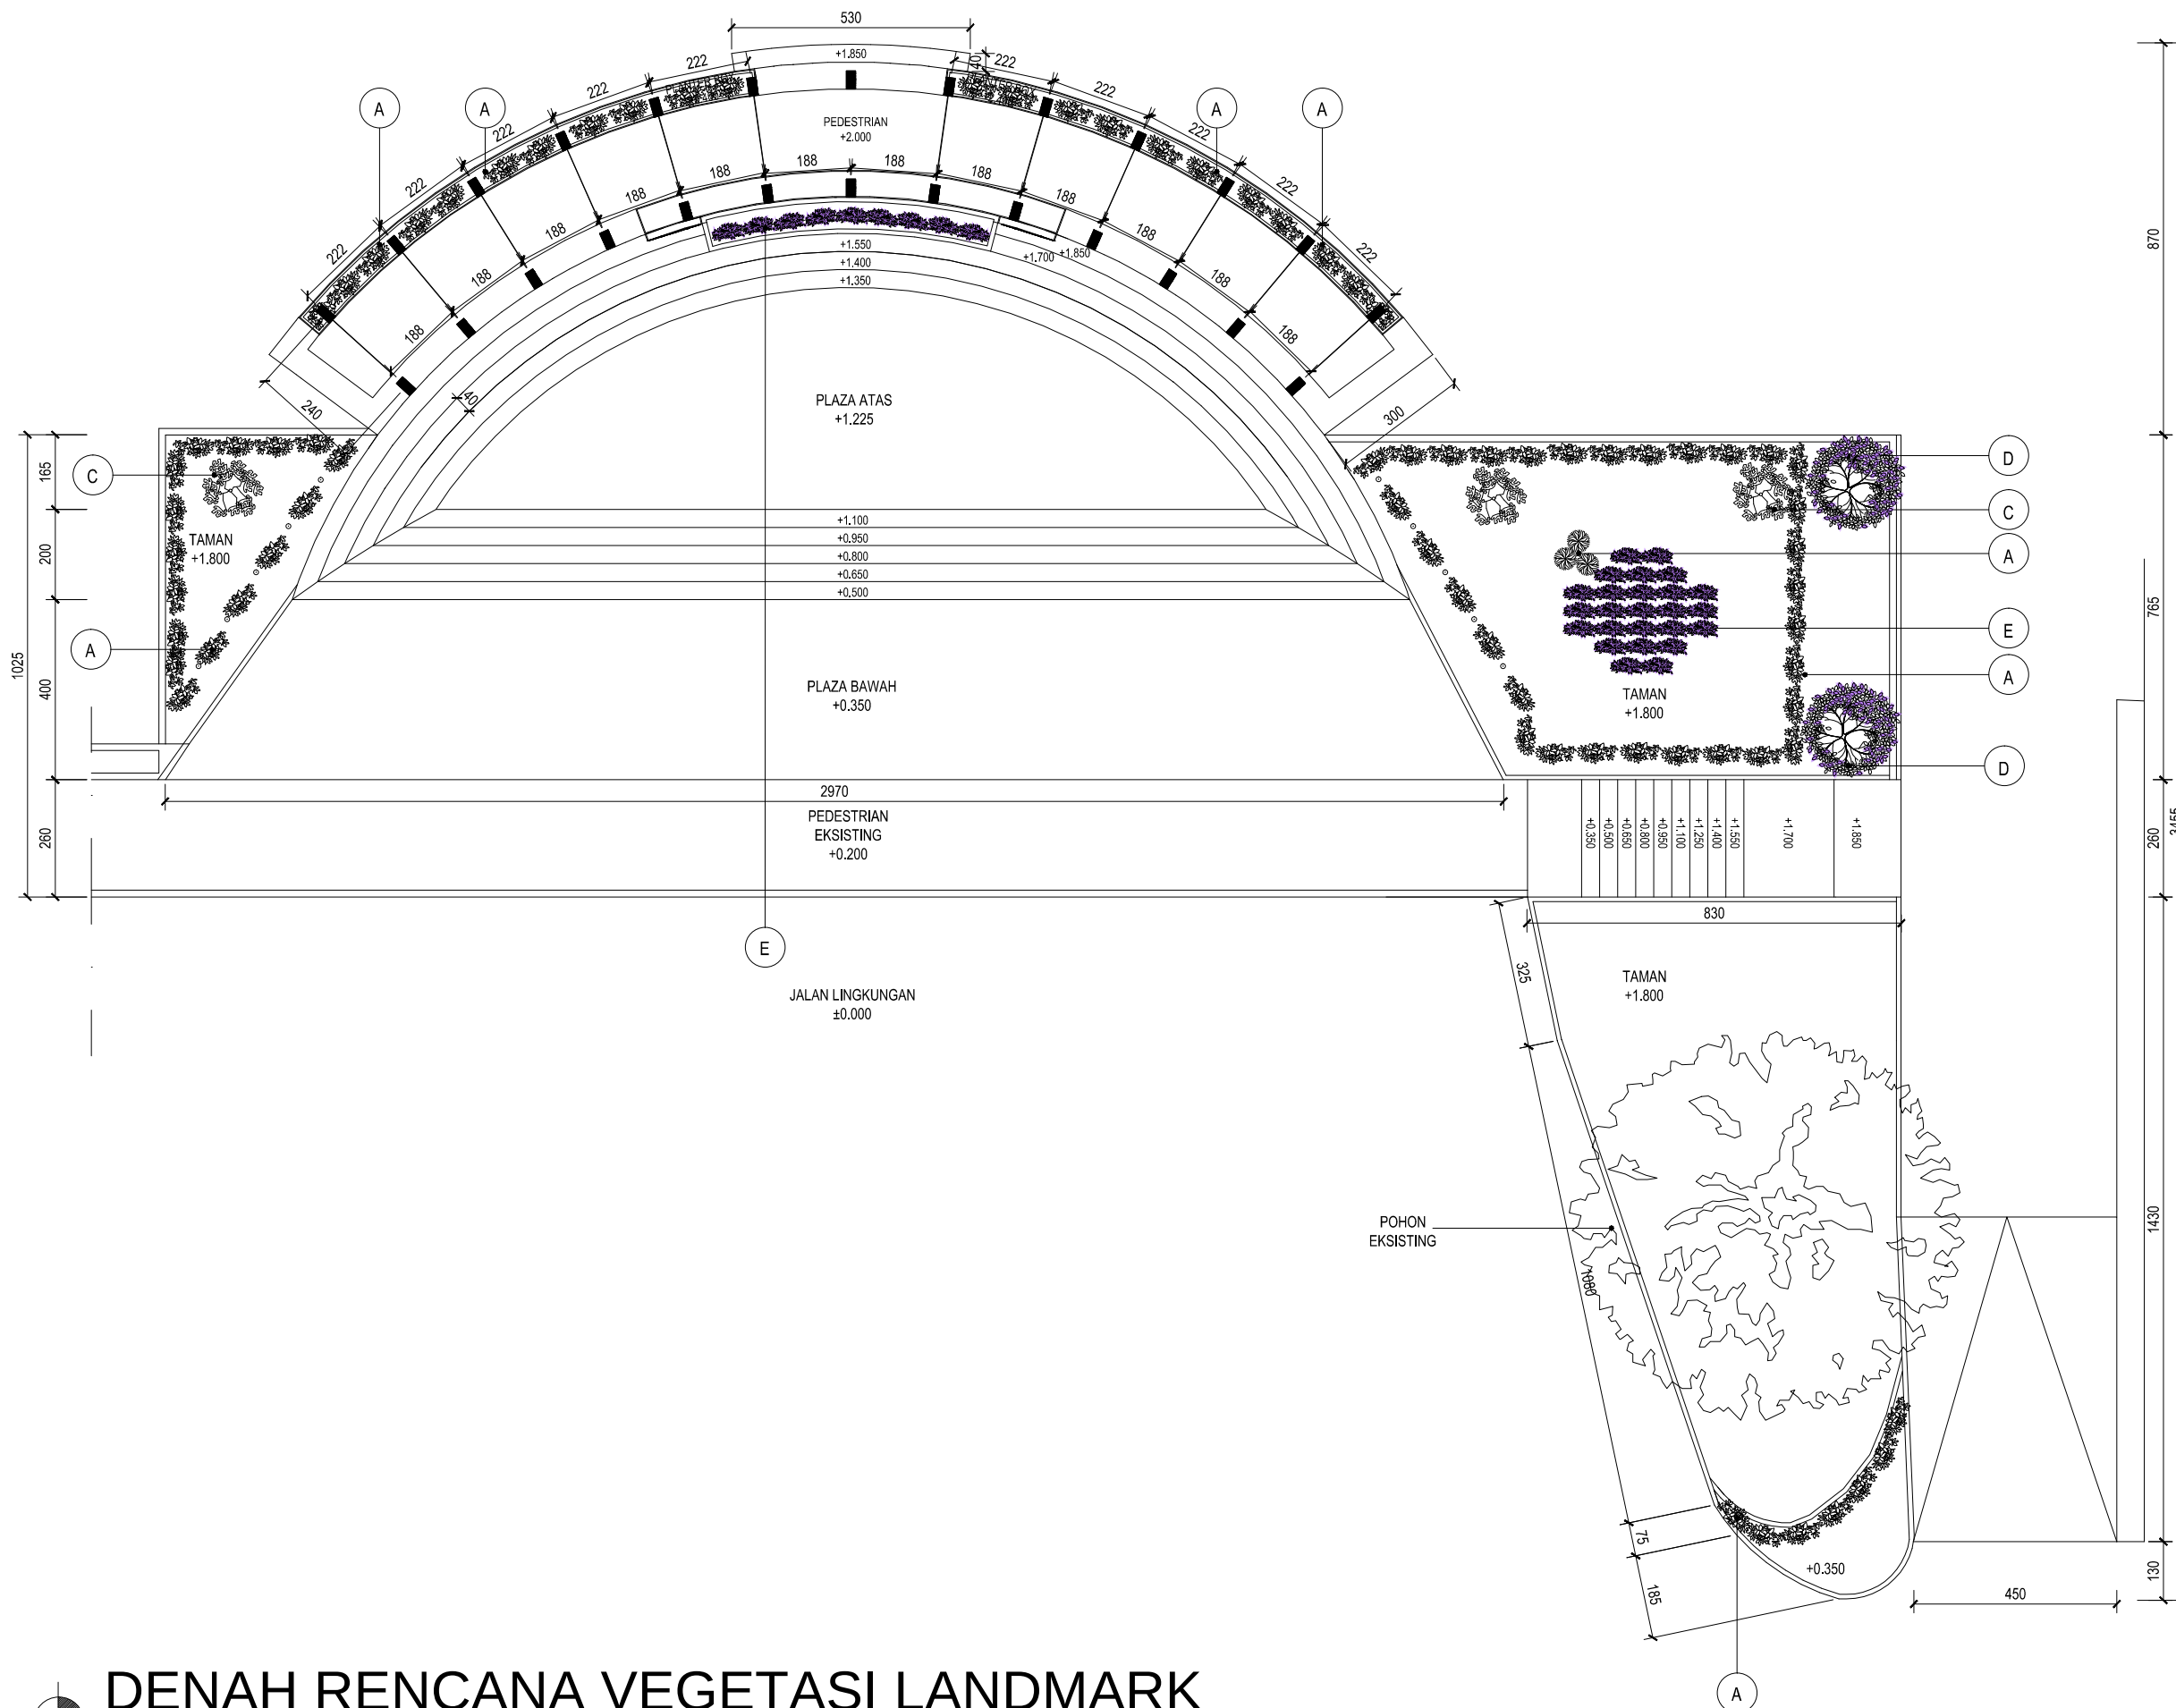

DENAH RENCANA VEGETASI LANDMARK

SKALA 1:150



KEMENTERIAN AGAMA REPUBLIK INDONESIA
UNIVERSITAS ISLAM NEGERI
WALISONGO SEMARANG
Jl. Walisongo No. 3-5 Kota Semarang 50185
Telp. (024) 76044554, 7624334
www.walisongo.ac.id

KEGIATAN

Prasarana PTKIN

PEKERJAAN

Perencanaan Pembangunan Landmark
Universitas Islam Negeri (UIN) Walisongo
Semarang Tahun 2022

LOKASI

Kampus 3 Universitas Islam Negeri
Jl. Walisongo No. 3-5 Kota Semarang 50185

MENGETAHUI

An. Kuasa Pengguna Anggaran PPK
UIN Walisongo Semarang

Drs.H. TEGUH SARWONO, M.Si.

KONSULTAN PERENCANA



WAHID LUKMAN HAKIM, S.T.
Direktur

Tenaga Ahli	Nama	Paraf
Arsitektur	Timbul Hadiwidayat, ST, IAI	
Struktur	Sabdho Tri Manggolo, ST	
JUDUL GAMBAR		SKALA
DENAH RENCANA VEGETASI LANDMARK		1:150
KODE	NO.GMR	JML.GMR
ARS	00.11	4



KEMENTERIAN AGAMA REPUBLIK INDONESIA
UNIVERSITAS ISLAM NEGERI
WALISONGO SEMARANG
Jl. Walisongo No. 3-5 Kota Semarang 50185
Telp. (024) 76044554, 7624334
www.walisongo.ac.id

KEGIATAN

Prasarana PTKIN

PEKERJAAN

Perencanaan Pembangunan Landmark
Universitas Islam Negeri (UIN) Walisongo
Semarang Tahun 2022

LOKASI

Kampus 3 Universitas Islam Negeri
Jl. Walisongo No. 3-5 Kota Semarang 50185

MENGETAHUI

An. Kuasa Pengguna Anggaran PPK
UIN Walisongo Semarang

Drs.H. TEGUH SARWONO, M.Si.

KONSULTAN PERENCANA



WAHID LUKMAN HAKIM, S.T.
Direktur

Tenaga Ahli	Nama	Paraf
Arsitektur	Timbul Hadiwidayat, ST, IAI	
Struktur	Sabdho Tri Manggolo, ST	

JUDUL GAMBAR

SKALA

INDEKS RENCANA
VEGETASI
LANDMARK

N.T.S


KODE	NO.GMR	JML.GMR
------	--------	---------

ARS 00.12 4

SIMBOL	KETERANGAN		GAMBAR	SIMBOL	KETERANGAN		GAMBAR
	A	REMBOSA MINI			D	POHON TABEBUYA WARNA PUTIH TINGGI = 2 M Ø 30 CM	
	B	PALEM SIKAS Ø 20 CM			E	PEACE LILY	
	C	POHON KETAPANG KENCANA TINGGI = 2 M Ø 30 CM					




INDEKS RENCANA VEGETASI LANDMARK
SKALA N.T.S

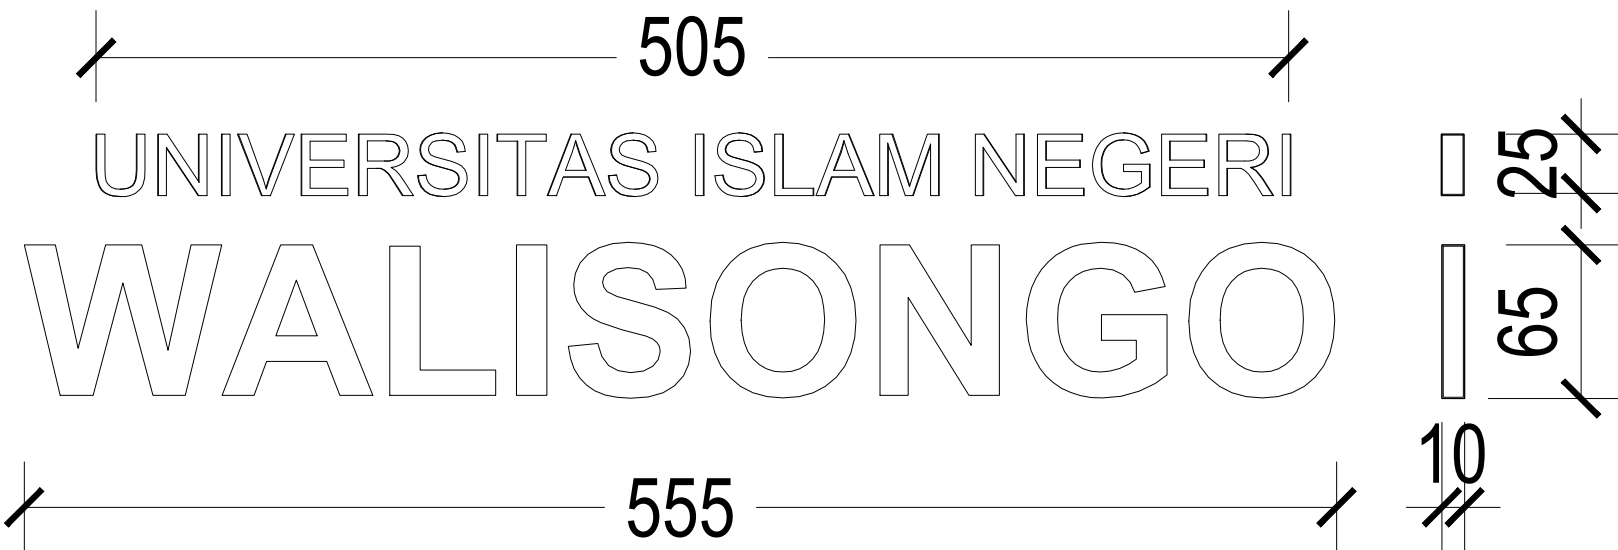

NOTASI	KETERANGAN
(A)	ORNAMEN GRC MOTIF ISLAMI FIN.CAT EXTERIOR WARNA PUTIH
(B)	BATU TEMPEL BANJAR + FIN. STONE COAT
(C)	BATU ANDESIT 20X40 + FIN. STONE COAT

LATER NAME WARNA TEMBAGA
TEBAL = 10 CM

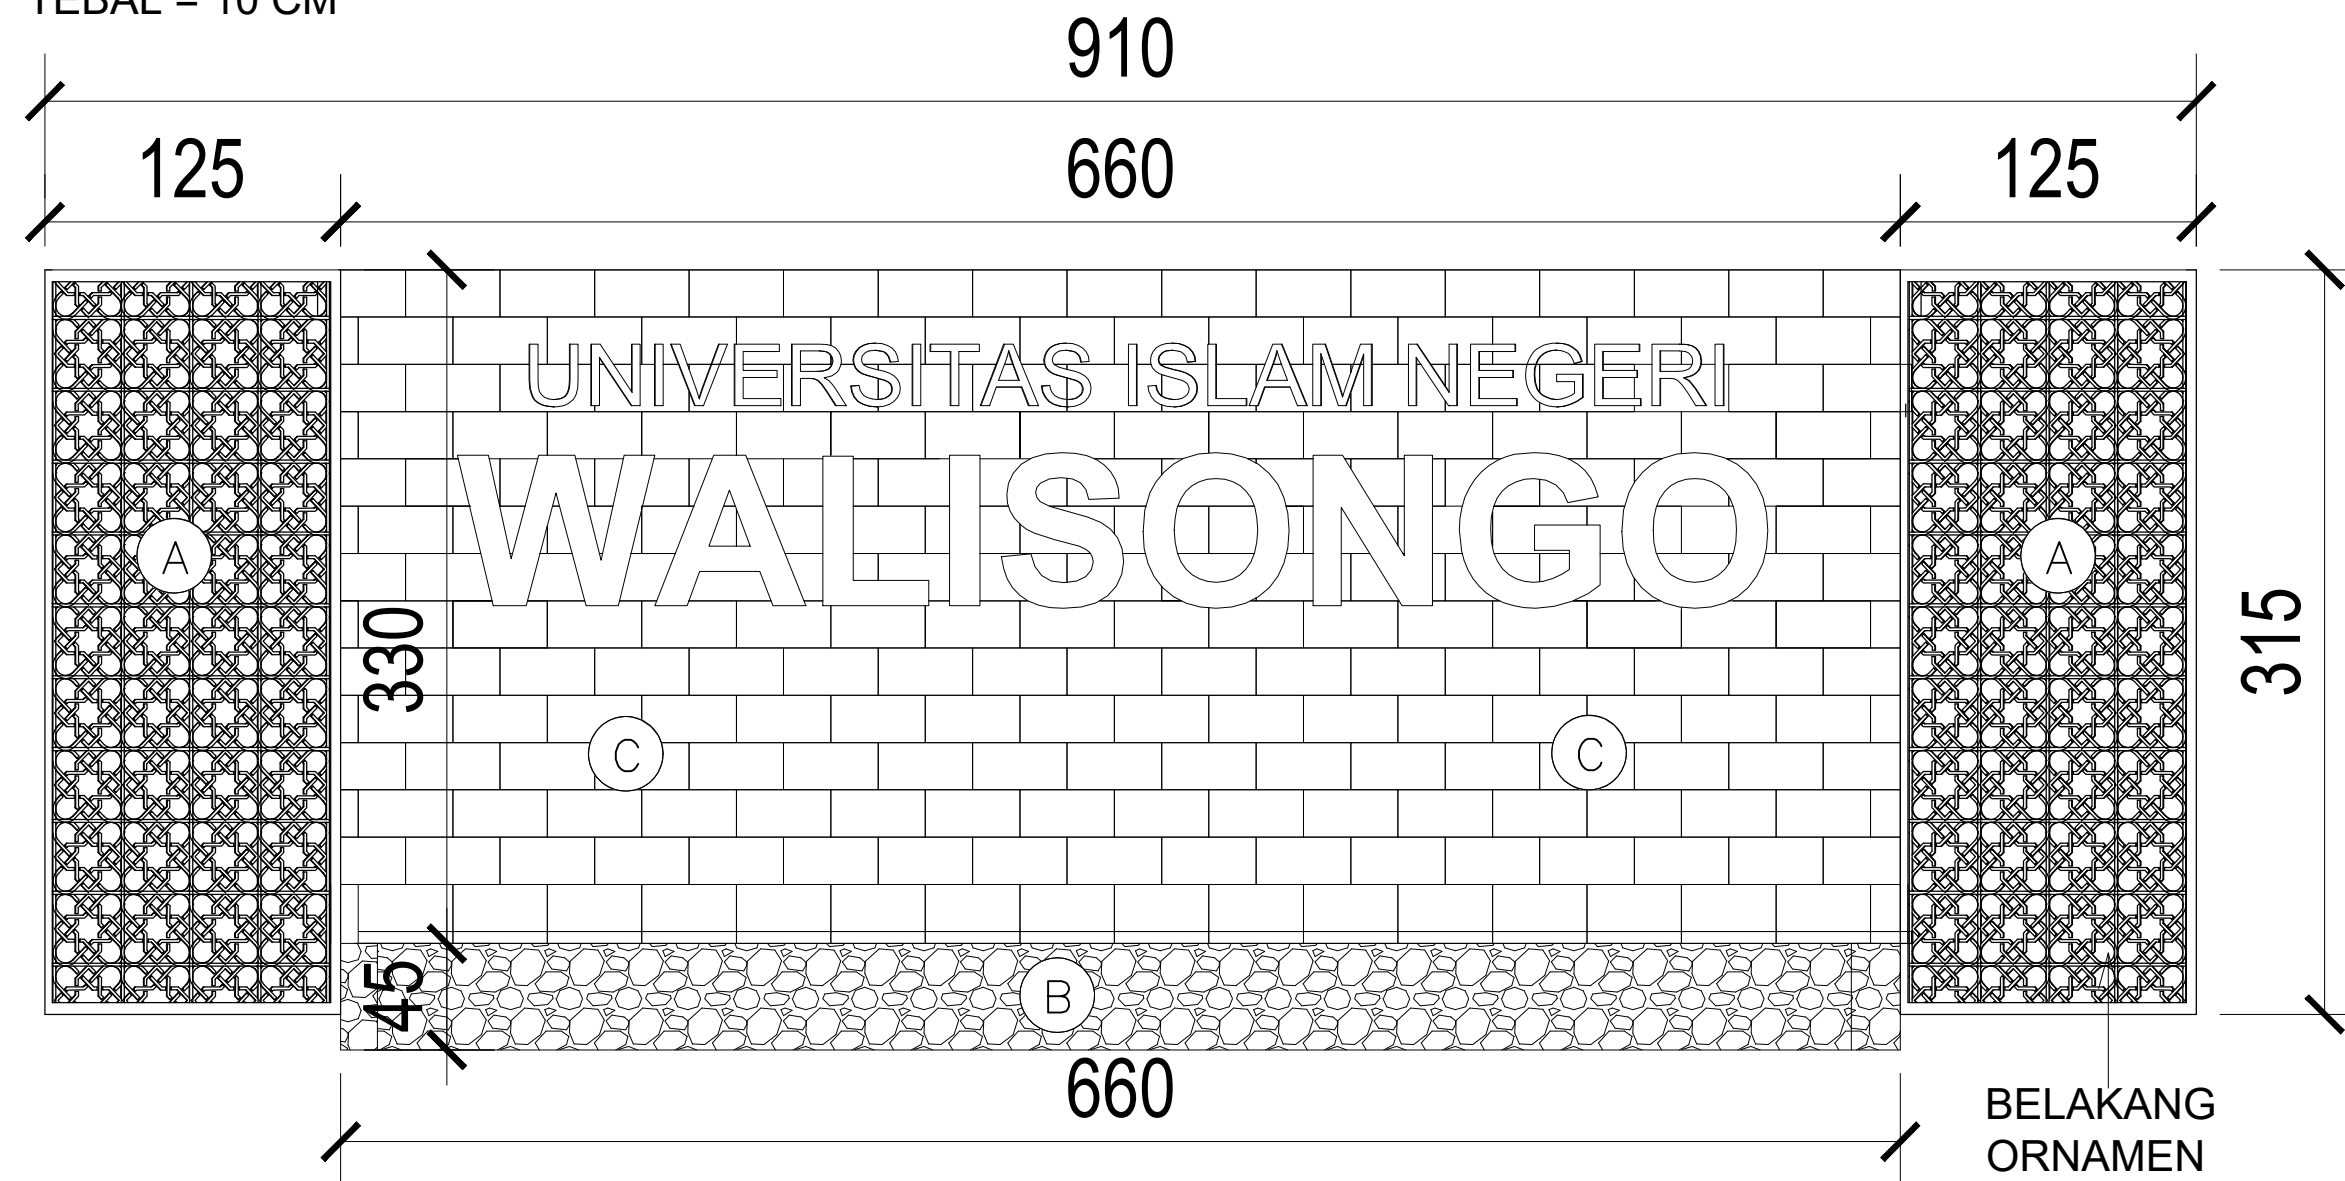

BELAKANG
ORNAMEN
GRCFIN.BATU
ANDESIT 20X40



KEMENTERIAN AGAMA REPUBLIK INDONESIA
UNIVERSITAS ISLAM NEGERI
WALISONGO SEMARANG
Jl. Walisongo No. 3-5 Kota Semarang 50185
Telp. (024) 76044554, 7624334
www.walisongo.ac.id

KEGIATAN

Prasarana PTKIN

PEKERJAAN

Pekerjaan Perencanaan Landmark
Universitas Islam Negeri (UIN) Walisongo
Semarang Tahun 2022

LOKASI

Kampus 3 Universitas Islam Negeri
Jl. Walisongo No. 3-5 Kota Semarang 50185

MENGETAHUI

An. Kuasa Pengguna Anggaran PPK
UIN Walisongo Semarang

Drs.H. TEGUH SARWONO, M.Si

KONSULTAN PERENCANA



WAHID LUKMAN HAKIM, S.T.
Direktur

Tenaga Ahli	Nama	Paraf
Arsitektur	Timbul Hadiwidayat, ST, IAI	
Struktur	Sabdho Tri Manggolo, ST	
JUDUL GAMBAR		SKALA
DETAIL LATER NAME & BACKGROUND		1:100
KODE	NO.GMR	JML.GMR
ARS	00.13	7

DETAIL LATER NAME & BACKGROUND
SKALA N.T.S



KEMENTERIAN AGAMA REPUBLIK INDONESIA
UNIVERSITAS ISLAM NEGERI
WALISONGO SEMARANG
Jl. Walisongo No. 3-5 Kota Semarang 50185
Telp. (024) 76044554, 7624334
www.walisongo.ac.id

KEGIATAN

Prasarana PTKIN

PEKERJAAN

Pekerjaan Perencanaan Landmark
Universitas Islam Negeri (UIN) Walisongo
Semarang Tahun 2022

LOKASI

Kampus 3 Universitas Islam Negeri
Jl. Walisongo No. 3-5 Kota Semarang 50185

MENGETAHUI

An. Kuasa Pengguna Anggaran PPK
UIN Walisongo Semarang



Drs.H. TEGUH SARWONO, M.Si.

KONSULTAN PERENCANA





WAHID LUKMAN HAKIM, S.T.
Direktur

Tenaga Ahli	Nama	Paraf
Arsitektur	Timbul Hadiwidayat, ST, IAI	
Struktur	Sabdho Tri Manggolo, ST	
JUDUL GAMBAR		SKALA
DENAH RENCANA SETTING GROUP		1:100
KODE	NO.GMR	JML.GMR
ARS	00.14	7

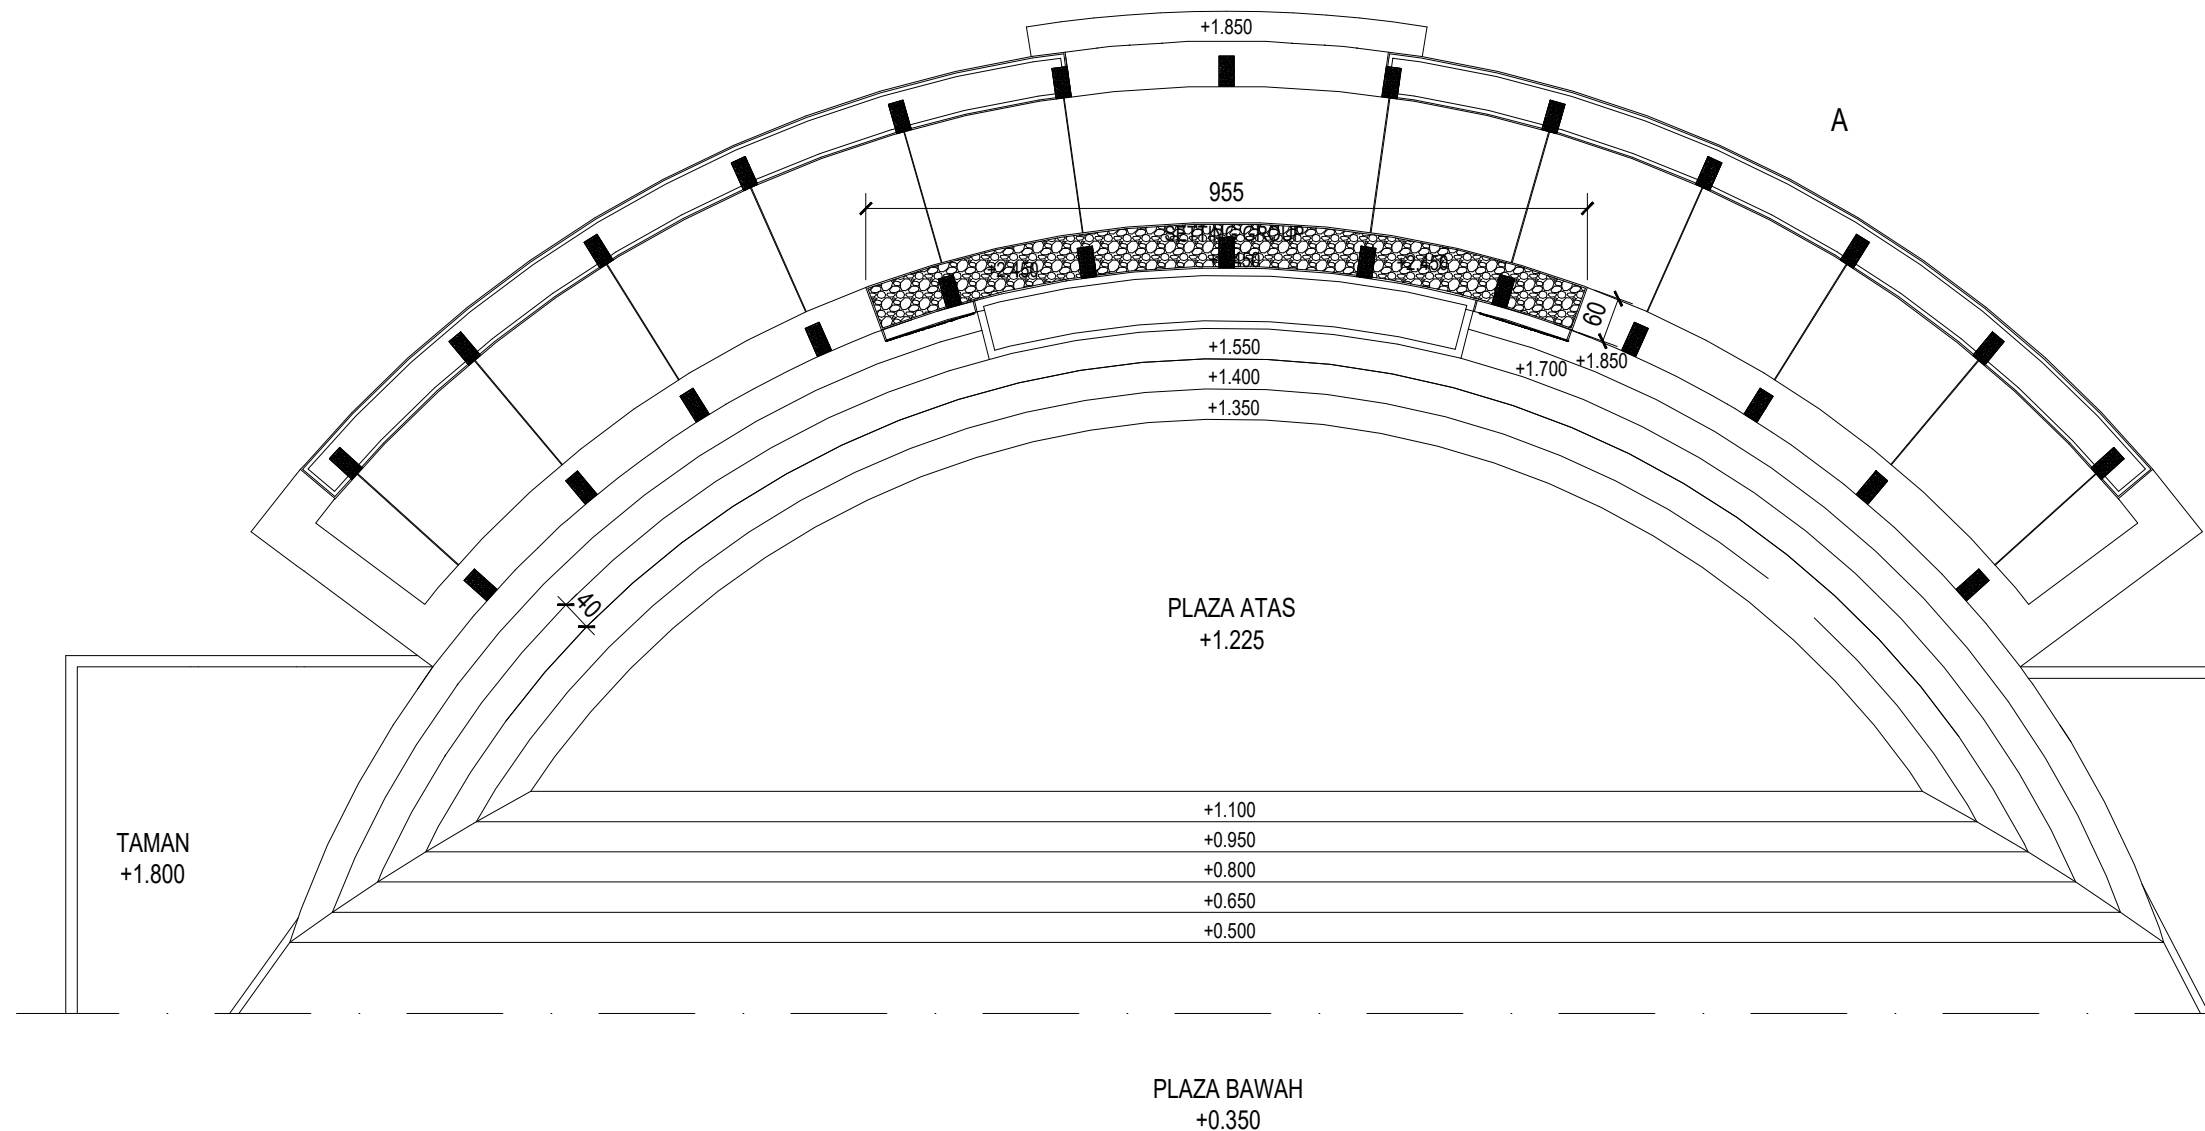


 **DENAH RENCANA SETTING GROUP**
SKALA 1:150


NOTASI	KETERANGAN
(A)	FIN.CAT DINDING EXTERIOR WARNA PUTIH
(B)	BATU TEMPEL BANJAR + FIN. STONE COAT
(C)	ORNAMEN GRC ISLAMI FIN.CAT EXTERIOR WARAN PUTIH
(D)	PAS.BATA MERAH FIN.PLESTER ACI
(E)	PLAT BETON T= 10CM + FIN. BATU TEMPEL BANJAR & FIN.STONE COAT
(F)	BALOK PRAKTIS 12/15

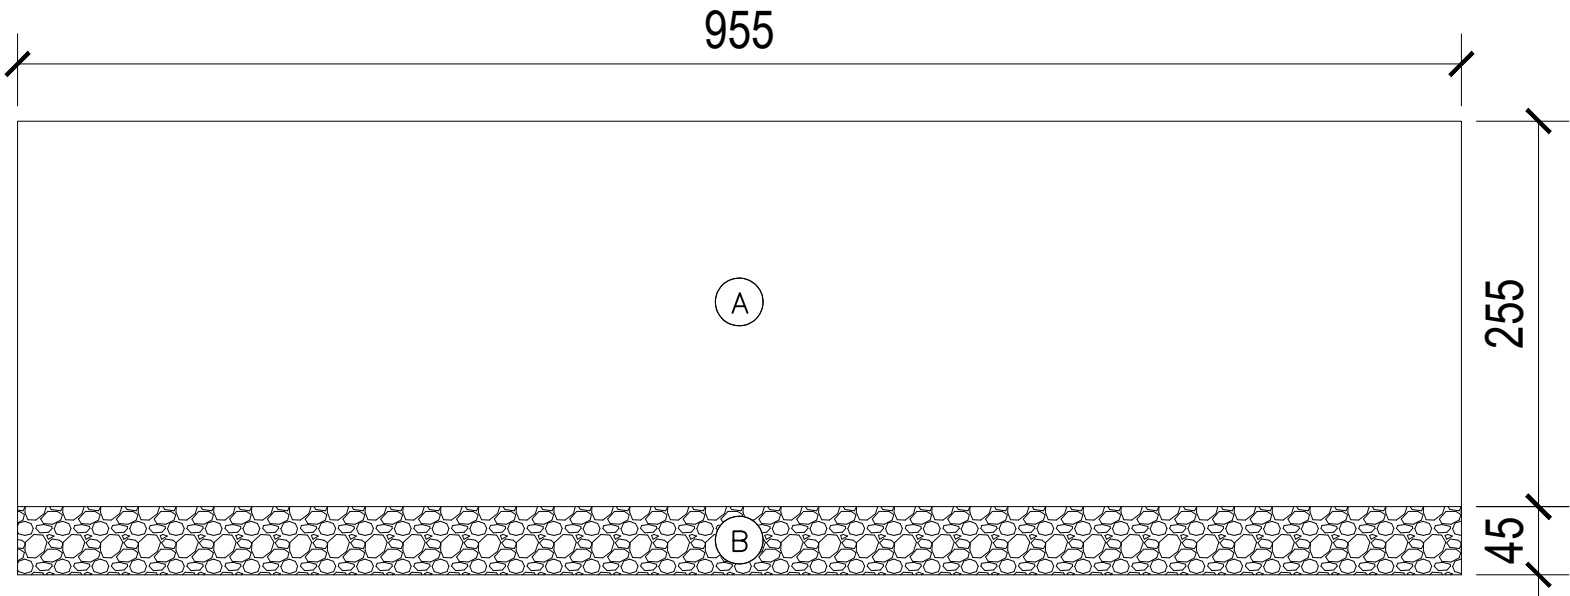

TAMPAK DEPAN SETTING GROUP
SKALA 1:50

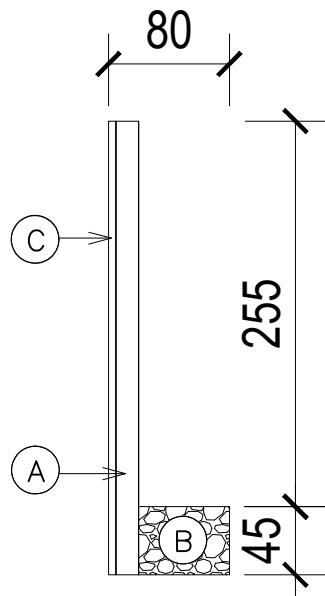

TAMPAK SAMPING SETTING GROUP
SKALA 1:50

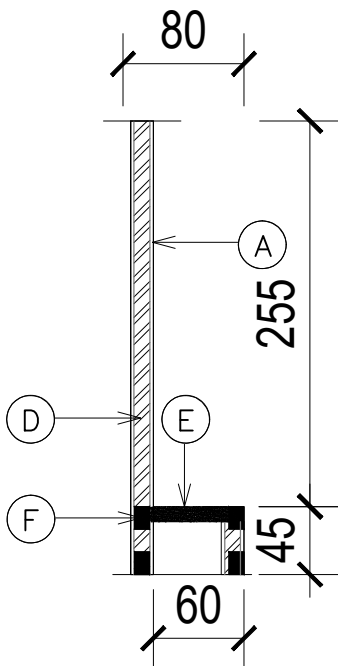

DETAIL SETTING GROUP
SKALA 1:50



KEMENTERIAN AGAMA REPUBLIK INDONESIA
UNIVERSITAS ISLAM NEGERI
WALISONGO SEMARANG
Jl. Walisongo No. 3-5 Kota Semarang 50185
Telp. (024) 76044554, 7624334
www.walisongo.ac.id

KEGIATAN

Prasarana PTKIN

PEKERJAAN

Pekerjaan Perencanaan Landmark
Universitas Islam Negeri (UIN) Walisongo
Semarang Tahun 2022

LOKASI

Kampus 3 Universitas Islam Negeri
Jl. Walisongo No. 3-5 Kota Semarang 50185

MENGETAHUI

An. Kuasa Pengguna Anggaran PPK
UIN Walisongo Semarang


Drs.H. TEGUH SARWONO, M.Si.

KONSULTAN PERENCANA



WAHID LUKMAN HAKIM, S.T.
Direktur

Tenaga Ahli	Nama	Paraf
Arsitektur	Timbul Hadiwidayat, ST, IAI	
Struktur	Sabdho Tri Manggolo, ST	
JUDUL GAMBAR		SKALA
TAMPAK DEPAN , SAMPING & DETAIL SETTING GROUP		1:50
KODE	NO.GMR	JML.GMR
ARS	00.15	7

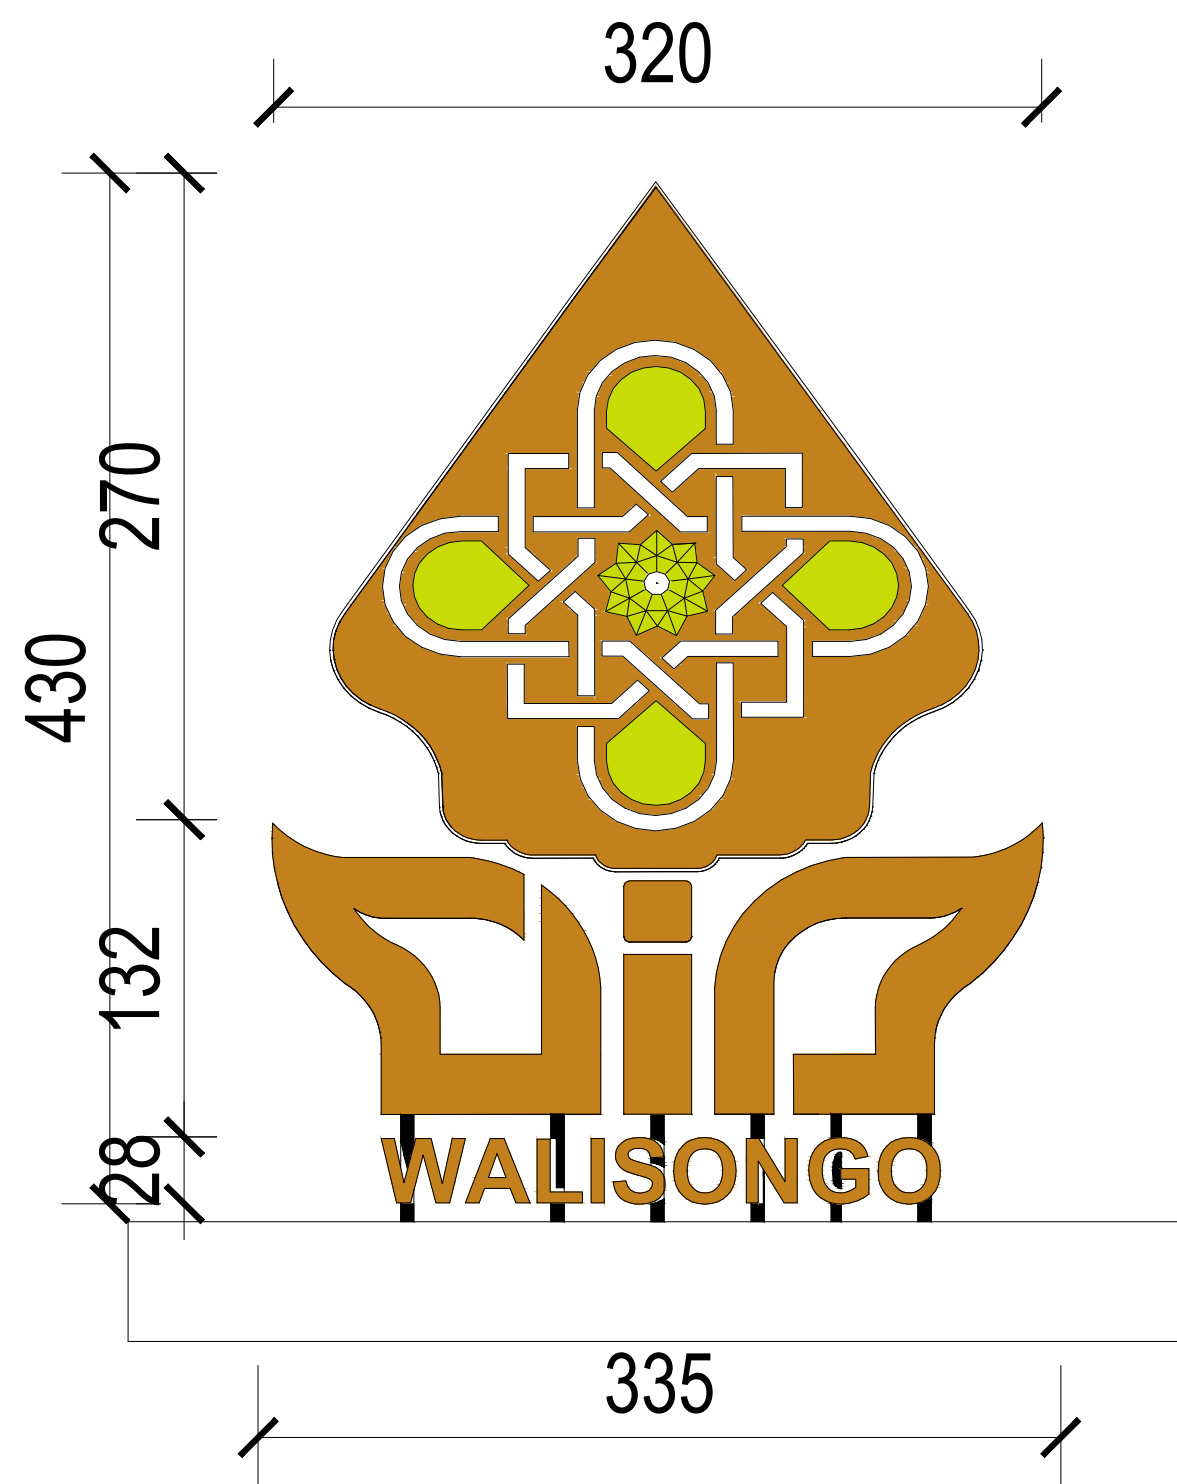

KETERANGAN

	CAT WARNA TEMBAGA MATTE
	CAT WARNA PUTIH MATTE
	CAT WARNA EMAS MATTE
	CAT WARNA HITAM MATTE
TEBAL METAL = 45 CM & RANGKA SIKU 50.50.5 FIN.ZINC CHROMATE	



KEMENTERIAN AGAMA REPUBLIK INDONESIA
UNIVERSITAS ISLAM NEGERI
WALISONGO SEMARANG
Jl. Walisongo No. 3-5 Kota Semarang 50185
Telp. (024) 76044554, 7624334
www.walisongo.ac.id

KEGIATAN

Prasarana PTKIN

PEKERJAAN

Pekerjaan Perencanaan Landmark
Universitas Islam Negeri (UIN) Walisongo
Semarang Tahun 2022

LOKASI

Kampus 3 Universitas Islam Negeri
Jl. Walisongo No. 3-5 Kota Semarang 50185

MENGETAHUI

An. Kuasa Pengguna Anggaran PPK
UIN Walisongo Semarang


Drs.H. TEGUH SARWONO, M.Si.

KONSULTAN PERENCANA






WAHID LUKMAN HAKIM, S.T.
Direktur

Tenaga Ahli	Nama	Paraf
Arsitektur	Timbul Hadiwidayat, ST, IAI	
Struktur	Sabdho Tri Manggolo, ST	
JUDUL GAMBAR		SKALA
DETAIL SCULPTUR LOGO UIN		1:50
KODE	NO.GMR	JML.GMR
ARS	00.16	7

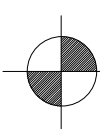

DETAIL SCULPTURE LOGO UIN DEPAN & BELAKANG

SKALA 1:50

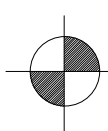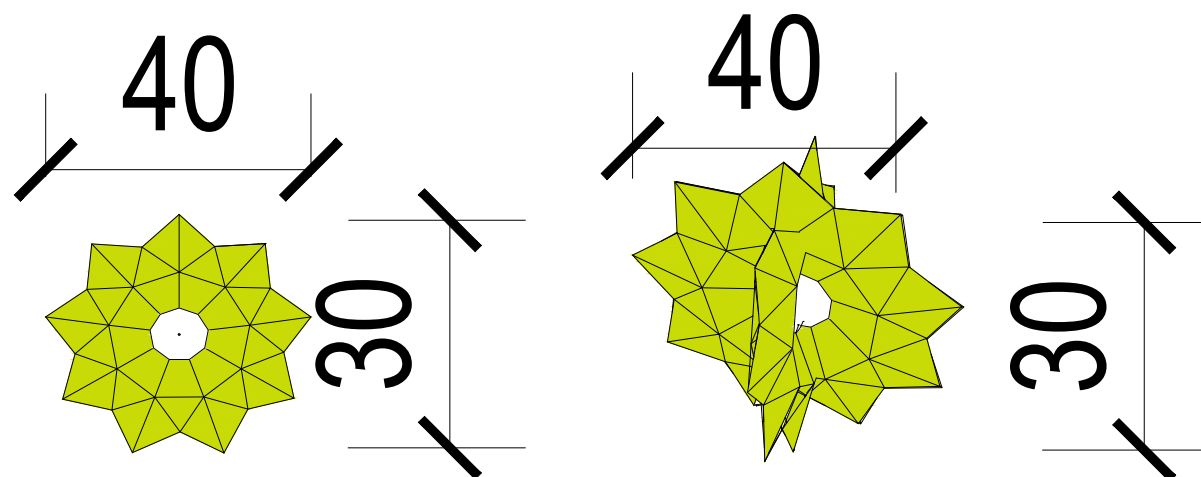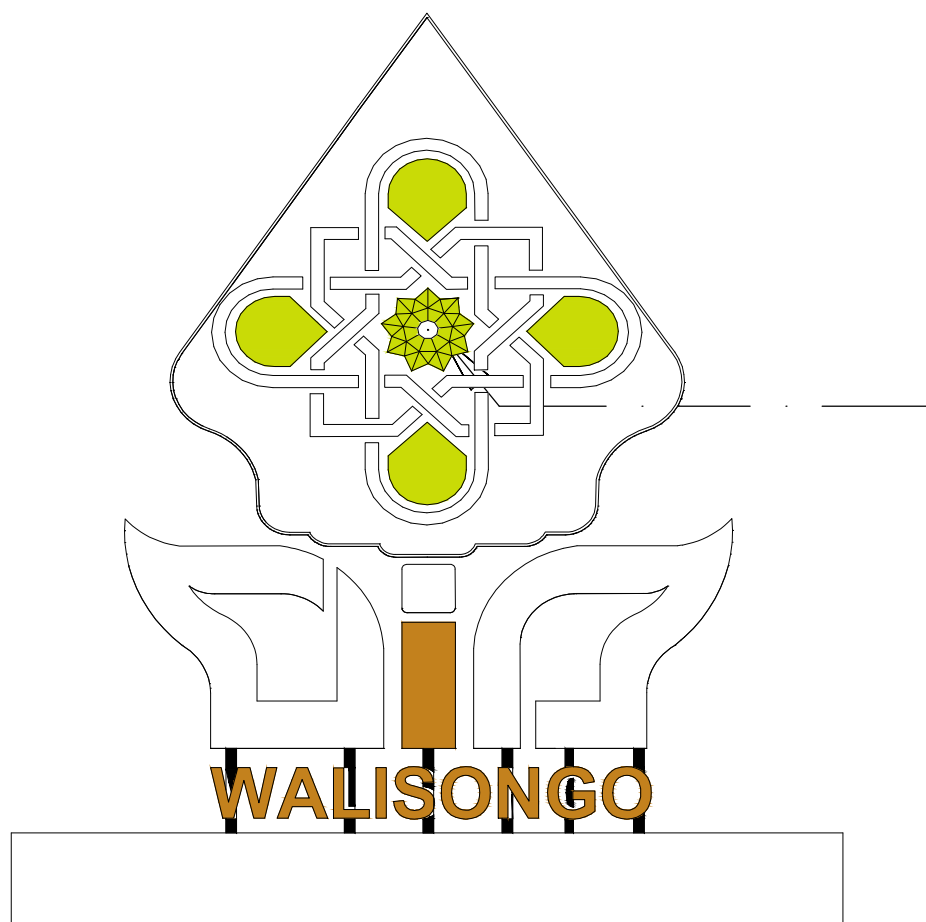

DETAIL KINCIR ANGIN SCULPTURE LOGO UIN

SKALA 1:20



KEMENTERIAN AGAMA REPUBLIK INDONESIA
UNIVERSITAS ISLAM NEGERI
WALISONGO SEMARANG
Jl. Walisongo No. 3-5 Kota Semarang 50185
Telp. (024) 76044554, 7624334
www.walisongo.ac.id

KEGIATAN

Prasarana PTKIN

PEKERJAAN

Pekerjaan Perencanaan Landmark
Universitas Islam Negeri (UIN) Walisongo
Semarang Tahun 2022

LOKASI

Kampus 3 Universitas Islam Negeri
Jl. Walisongo No. 3-5 Kota Semarang 50185

MENGETAHUI

An. Kuasa Pengguna Anggaran PPK
UIN Walisongo Semarang

Drs.H. TEGUH SARWONO, M.Si

KONSULTAN PERENCANA



WAHID LUKMAN HAKIM, S.T.
Direktur

Tenaga Ahli	Nama	Paraf
Arsitektur	Timbul Hadiwidayat, ST, IAI	
Struktur	Sabdho Tri Manggolo, ST	
JUDUL GAMBAR		SKALA
DETAIL KINCIR ANGIN SCLUPTER LOGO UIN		1:20
KODE	NO.GMR	JML.GMR
ARS	00.17	7



KEMENTERIAN AGAMA REPUBLIK INDONESIA
UNIVERSITAS ISLAM NEGERI
WALISONGO SEMARANG
Jl. Walisongo No. 3-5 Kota Semarang 50185
Telp. (024) 76044554, 7624334
www.walisongo.ac.id

KEGIATAN

Prasarana PTKIN

PEKERJAAN

Perencanaan Pembangunan Landmark
Universitas Islam Negeri (UIN) Walisongo
Semarang Tahun 2022

LOKASI

Kampus 3 Universitas Islam Negeri
Jl. Walisongo No. 3-5 Kota Semarang 50185

MENGETAHUI

An. Kuasa Pengguna Anggaran PPK
UIN Walisongo Semarang


Drs.H. TEGUH SARWONO, M.Si.

KONSULTAN PERENCANA





WAHID LUKMAN HAKIM, S.T.
Direktur


Tenaga Ahli	Nama	Paraf
Arsitektur	Timbul Hadiwidayat, ST, IAI	
Struktur	Sabdho Tri Manggolo, ST	
JUDUL GAMBAR		SKALA

DETAIL
PENDESTRAN 1:100


KODE	NO.GMR	JML.GMR
ARS	00.18	7


NOTASI	KETERANGAN
(A)	BATU SIKAT KECIL MIX/CAMPUR WARNA HIJAU & HITAM
(B)	BATU TEMPEL BANJAR + FIN. STONE COAT

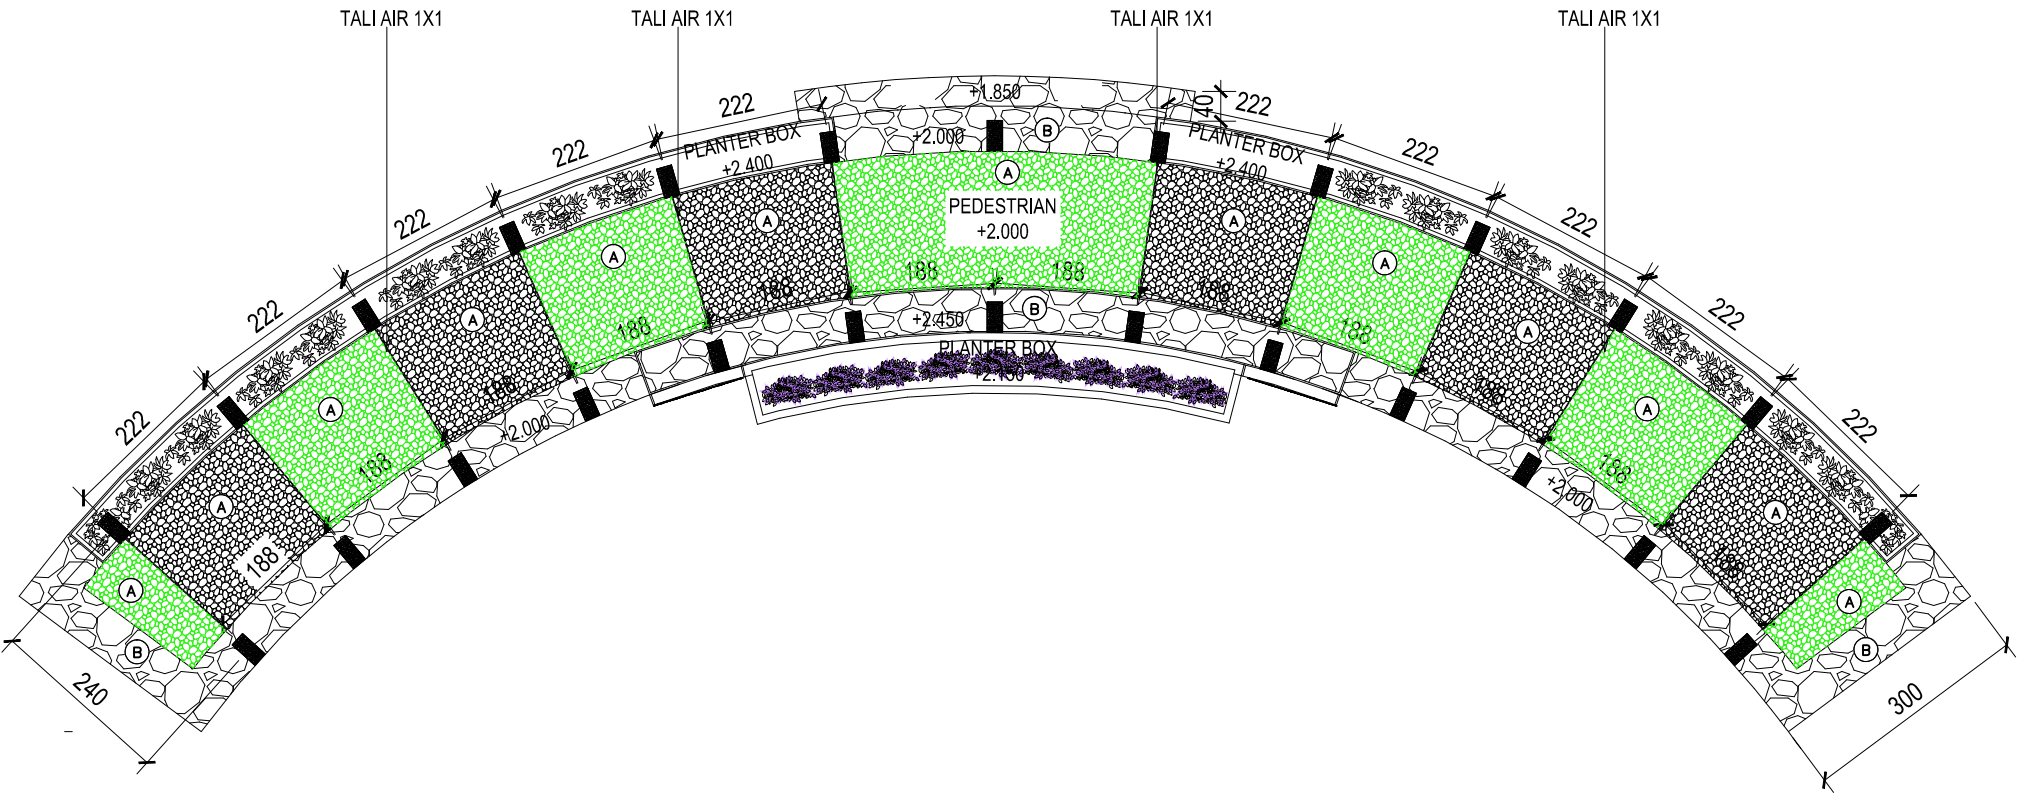

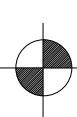 **DETAIL PENDESTRAN**
SKALA 1:100

NOTASI	KETERANGAN
GY	GYPSUM BOARD 9MM FIN.CAT PLAFOND

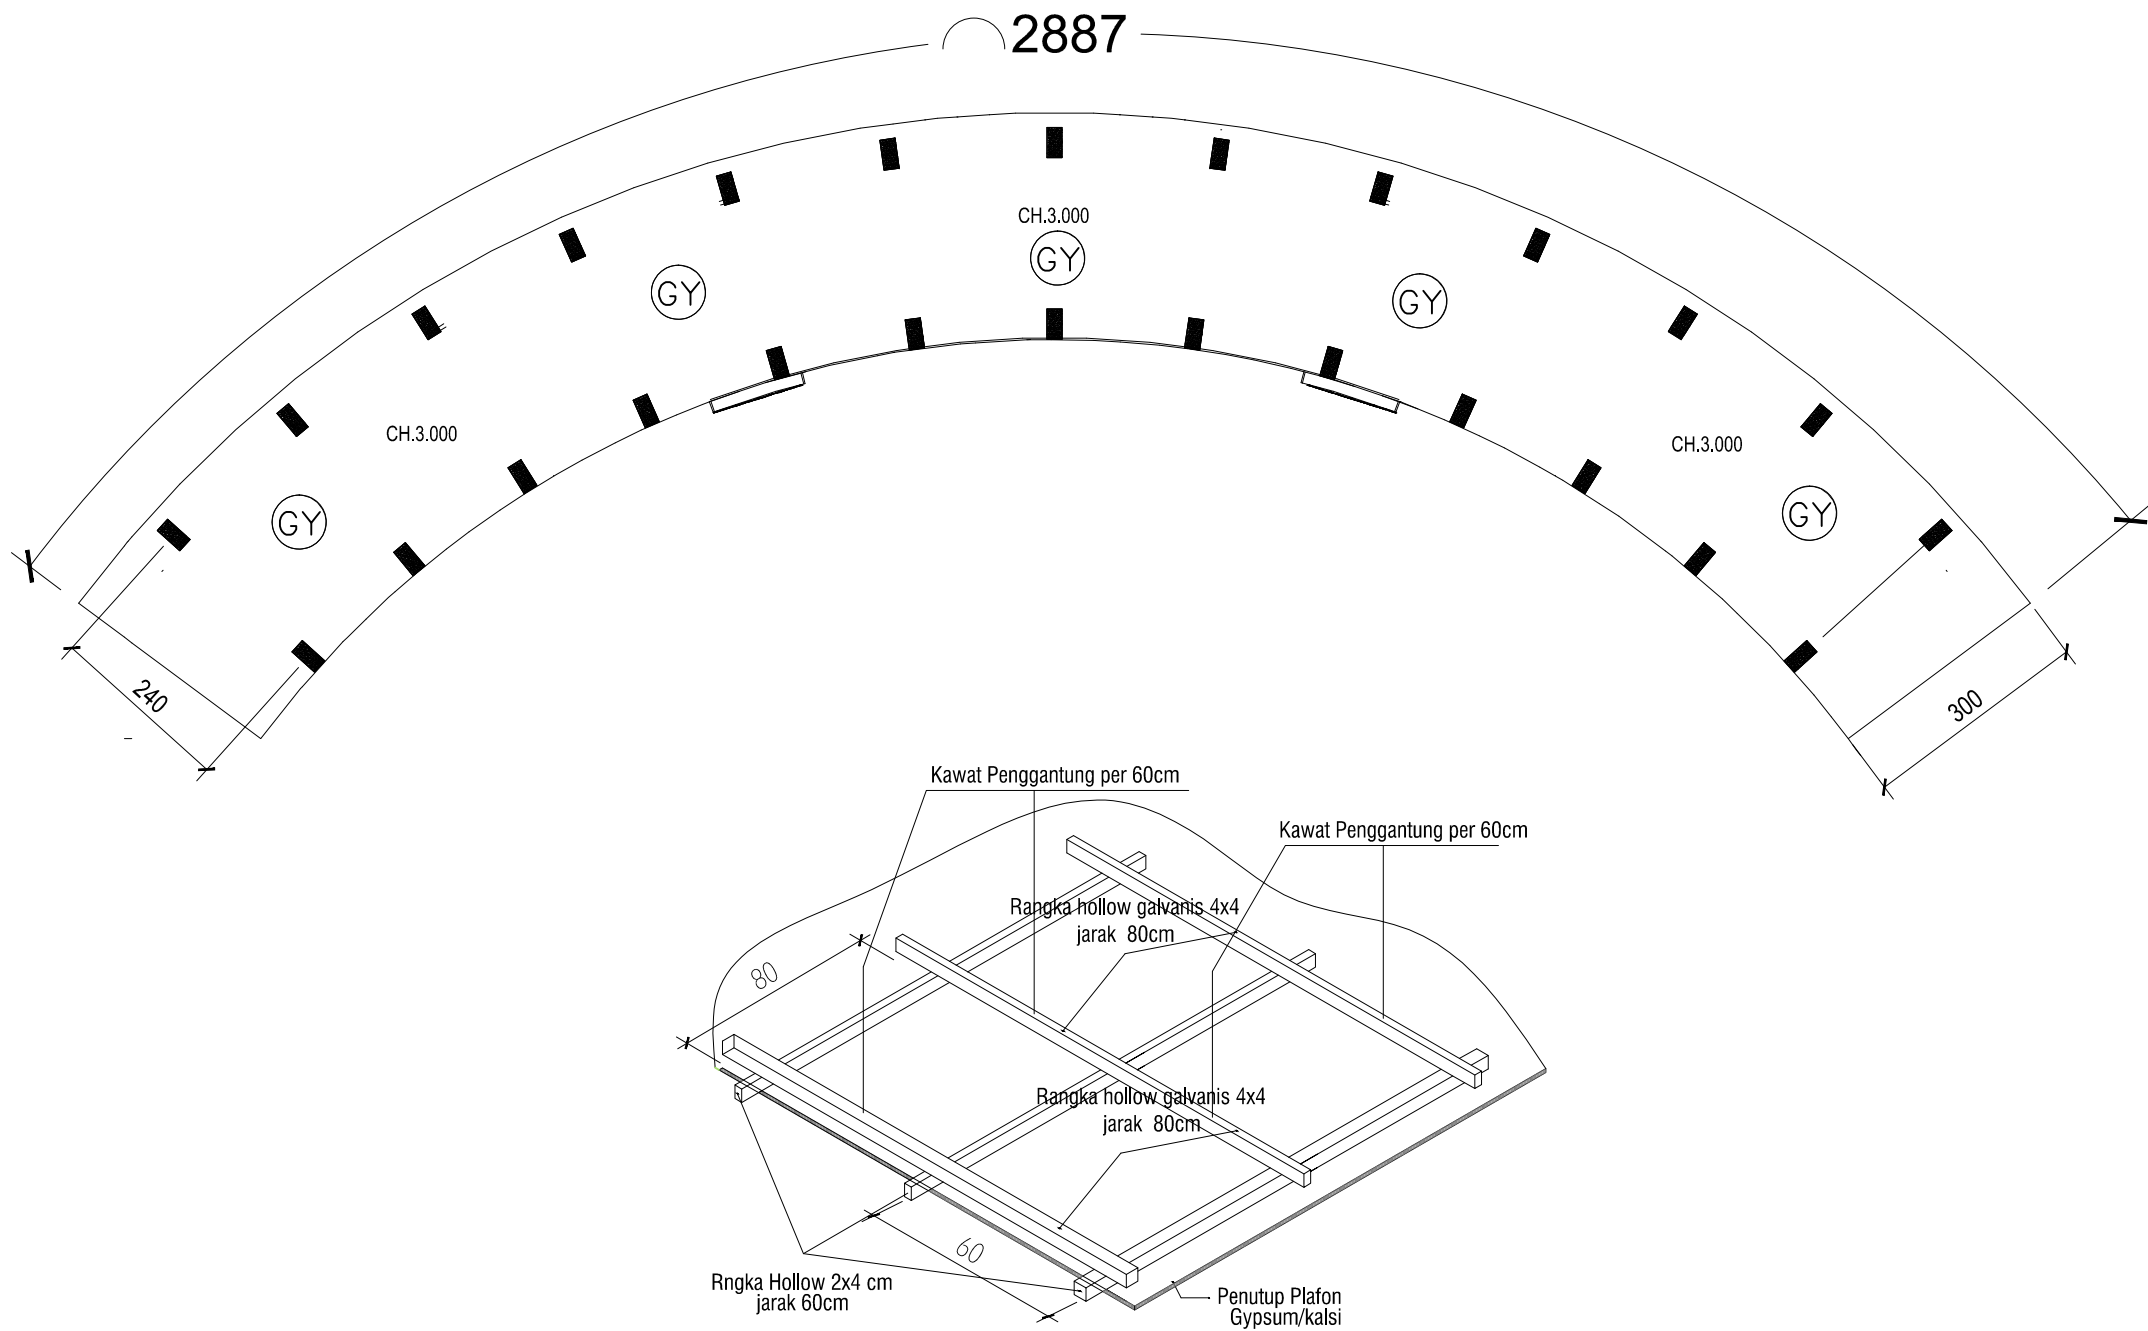

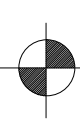

DENAH & DETAIL ISOMETRI PLAFOND PENDESTRIAN

SKALA 1:100



KEMENTERIAN AGAMA REPUBLIK INDONESIA
 UNIVERSITAS ISLAM NEGERI
 WALISONGO SEMARANG
 Jl. Walisongo No. 3-5 Kota Semarang 50185
 Telp. (024) 76044554, 7624334
 www.walisongo.ac.id

KEGIATAN
Prasarana PTKIN
PEKERJAAN
Perencanaan Pembangunan Landmark Universitas Islam Negeri (UIN) Walisongo Semarang Tahun 2022
LOKASI
Kampus 3 Universitas Islam Negeri Jl. Walisongo No. 3-5 Kota Semarang 50185

MENGETAHUI

An. Kuasa Pengguna Anggaran PPK
 UIN Walisongo Semarang


 Drs.H. TEGUH SARWONO, M.Si.

KONSULTAN PERENCANA




 WAHID LUKMAN HAKIM, S.T.
 Direktur

Tenaga Ahli	Nama	Paraf
Arsitektur	Timbul Hadiwidayat, ST, IAI	
Struktur	Sabdho Tri Manggolo, ST	
JUDUL GAMBAR		SKALA
DENAH & DETAIL ISOMETRI PLAFOND PENDESTRIAN		1:100
KODE	NO.GMR	JML.GMR
ARS	00.19	7



 **PERSPEKTIF 3D 1**
SKALA N.T.S



KEMENTERIAN AGAMA REPUBLIK INDONESIA
UNIVERSITAS ISLAM NEGERI
WALISONGO SEMARANG
Jl. Walisongo No. 3-5 Kota Semarang 50185
Telp. (024) 76044554, 7624334
www.walisongo.ac.id

KEGIATAN

Prasarana PTKIN

PEKERJAAN

Pekerjaan Perencanaan Landmark
Universitas Islam Negeri (UIN) Walisongo
Semarang Tahun 2022

LOKASI

Kampus 3 Universitas Islam Negeri
Jl. Walisongo No. 3-5 Kota Semarang 50185

MENGETAHUI

An. Kuasa Pengguna Anggaran PPK
UIN Walisongo Semarang


Drs. H. **TEGUH SARWONO, M.Si**

KONSULTAN PERENCANA




WAHID LUKMAN HAKIM, S.T.
Direktur

Tenaga Ahli	Nama	Paraf
Arsitektur	Timbul Hadiwidayat, ST, IAI	
Struktur	Sabdho Tri Manggolo, ST	
JUDUL GAMBAR		SKALA

PERSPEKTIF 3D 1 **N.T.S**

KODE	NO.GMR	JML.GMR
ARS	00.20	5



 **PERSPEKTIF 3D 2**
SKALA N.T.S



KEMENTERIAN AGAMA REPUBLIK INDONESIA
UNIVERSITAS ISLAM NEGERI
WALISONGO SEMARANG
Jl. Walisongo No. 3-5 Kota Semarang 50185
Telp. (024) 76044554, 7624334
www.walisongo.ac.id

KEGIATAN

Prasarana PTKIN

PEKERJAAN

Pekerjaan Perencanaan Landmark
Universitas Islam Negeri (UIN) Walisongo
Semarang Tahun 2022

LOKASI

Kampus 3 Universitas Islam Negeri
Jl. Walisongo No. 3-5 Kota Semarang 50185

MENGETAHUI

An. Kuasa Pengguna Anggaran PPK
UIN Walisongo Semarang

Drs.H. TEGUH SARWONO, M.Si.

KONSULTAN PERENCANA



WAHID LUKMAN HAKIM, S.T.
Direktur

Tenaga Ahli	Nama	Paraf
Arsitektur	Timbul Hadiwidayat, ST, IAI	
Struktur	Sabdho Tri Manggolo, ST	
JUDUL GAMBAR		SKALA

PERSPEKTIF 3D 2 N.T.S

KODE	NO.GMR	JML.GMR
ARS	00.21	5




PERSPEKTIF 3D 3
 SKALA N.T.S



KEMENTERIAN AGAMA REPUBLIK INDONESIA
 UNIVERSITAS ISLAM NEGERI
 WALISONGO SEMARANG
 Jl. Walisongo No. 3-5 Kota Semarang 50185
 Telp. (024) 76044554, 7624334
 www.walisongo.ac.id

KEGIATAN

Prasarana PTKIN

PEKERJAAN

Pekerjaan Perencanaan Landmark
 Universitas Islam Negeri (UIN) Walisongo
 Semarang Tahun 2022

LOKASI

Kampus 3 Universitas Islam Negeri
 Jl. Walisongo No. 3-5 Kota Semarang 50185

MENGETAHUI

An. Kuasa Pengguna Anggaran PPK
 UIN Walisongo Semarang

Drs.H. TEGUH SARWONO, M.Si.

KONSULTAN PERENCANA



WAHID LUKMAN HAKIM, S.T.
 Direktur

Tenaga Ahli	Nama	Paraf
Arsitektur	Timbul Hadiwidayat, ST, IAI	
Struktur	Sabdho Tri Manggolo, ST	
JUDUL GAMBAR		SKALA
PERSPEKTIF 3D 3		N.T.S
KODE	NO.GMR	JML.GMR
ARS	00.22	5



 **PERSPEKTIF 3D 4**
SKALA N.T.S



KEMENTERIAN AGAMA REPUBLIK INDONESIA
UNIVERSITAS ISLAM NEGERI
WALISONGO SEMARANG
Jl. Walisongo No. 3-5 Kota Semarang 50185
Telp. (024) 76044554, 7624334
www.walisongo.ac.id

KEGIATAN

Prasarana PTKIN

PEKERJAAN

Pekerjaan Perencanaan Landmark
Universitas Islam Negeri (UIN) Walisongo
Semarang Tahun 2022

LOKASI

Kampus 3 Universitas Islam Negeri
Jl. Walisongo No. 3-5 Kota Semarang 50185

MENGETAHUI

An. Kuasa Pengguna Anggaran PPK
UIN Walisongo Semarang


Drs.H. TEGUH SARWONO, M.Si.

KONSULTAN PERENCANA





WAHID LUKMAN HAKIM, S.T.
Direktur

Tenaga Ahli	Nama	Paraf
Arsitektur	Timbul Hadiwidayat, ST, IAI	
Struktur	Sabdho Tri Manggolo, ST	
JUDUL GAMBAR		SKALA

PERSPEKTIF 3D 4 N.T.S

KODE	NO.GMR	JML.GMR
ARS	00.23	5

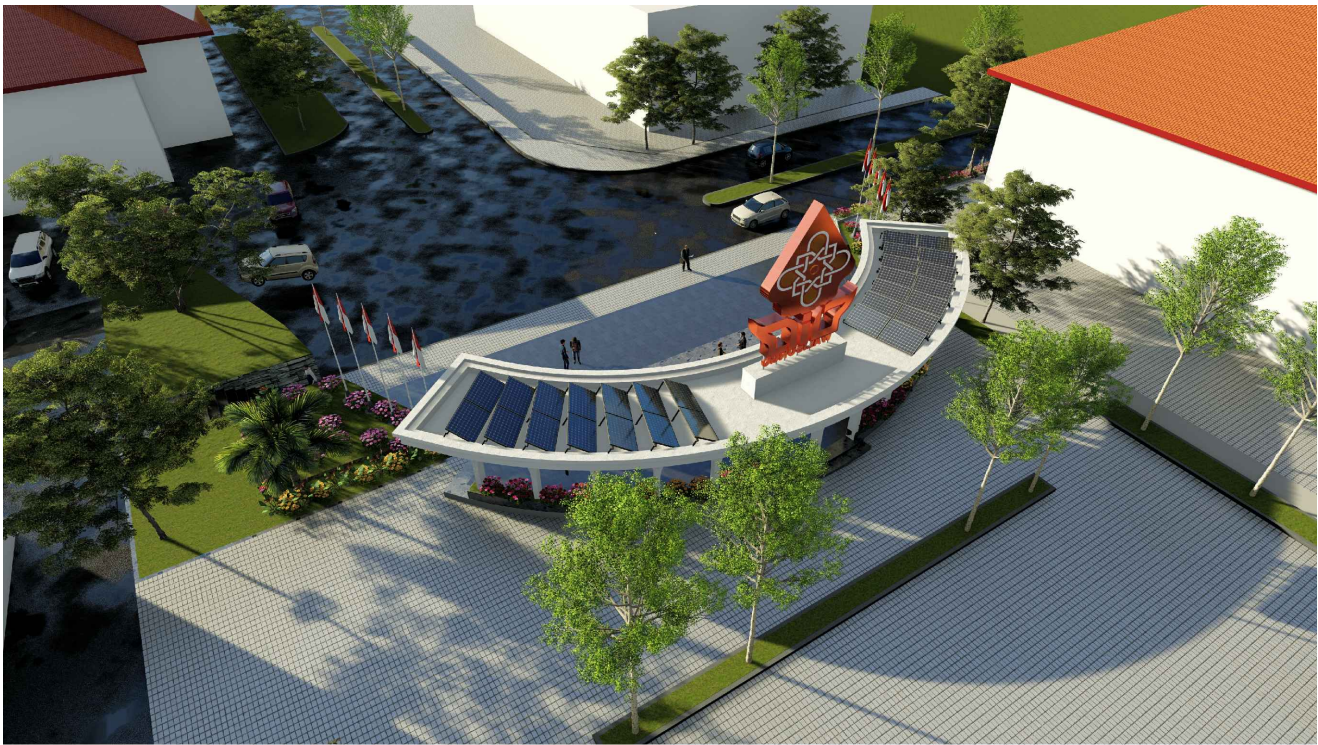

 **PERSPEKTIF 3D 5**
SKALA N.T.S



KEMENTERIAN AGAMA REPUBLIK INDONESIA
UNIVERSITAS ISLAM NEGERI
WALISONGO SEMARANG
Jl. Walisongo No. 3-5 Kota Semarang 50185
Telp. (024) 76044554, 7624334
www.walisongo.ac.id

KEGIATAN

Prasarana PTKIN

PEKERJAAN

Pekerjaan Perencanaan Landmark
Universitas Islam Negeri (UIN) Walisongo
Semarang Tahun 2022

LOKASI

Kampus 3 Universitas Islam Negeri
Jl. Walisongo No. 3-5 Kota Semarang 50185

MENGETAHUI

An. Kuasa Pengguna Anggaran PPK
UIN Walisongo Semarang

Drs.H. TEGUH SARWONO, M.Si.

KONSULTAN PERENCANA



WAHID LUKMAN HAKIM, S.T.
Direktur

Tenaga Ahli	Nama	Paraf
Arsitektur	Timbul Hadiwidayat, ST, IAI	
Struktur	Sabdho Tri Manggolo, ST	
JUDUL GAMBAR		SKALA

PERSPEKTIF 3D 5 N.T.S

KODE	NO.GMR	JML.GMR
ARS	00.24	5



KEMENTERIAN AGAMA REPUBLIK INDONESIA
UNIVERSITAS ISLAM NEGERI
WALISONGO SEMARANG
Jl. Walisongo No. 3-5 Kota Semarang 50185
Telp. (024) 76044554, 7624334
www.walisongo.ac.id

KEGIATAN

Prasarana PTKIN

PEKERJAAN

Pekerjaan Perencanaan Landmark
Universitas Islam Negeri (UIN) Walisongo
Semarang Tahun 2022

LOKASI

Kampus 3 Universitas Islam Negeri
Jl. Walisongo No. 3-5 Kota Semarang 50185

MENGETAHUI

An. Kuasa Pengguna Anggaran PPK
UIN Walisongo Semarang


Drs. H. TEGUH SARWONO, M.Si.


KONSULTAN PERENCANA



WAHID LUKMAN HAKIM, S.T.
Direktur

Tenaga Ahli	Nama	Paraf
Arsitektur	Timbul Hadiwidayat, ST, IAI	
Struktur	Sabdho Tri Manggolo, ST	
JUDUL GAMBAR		SKALA
DENAH KOLOM		1:150
KODE	NO.GMR	JML.GMR
STR	01.01	08

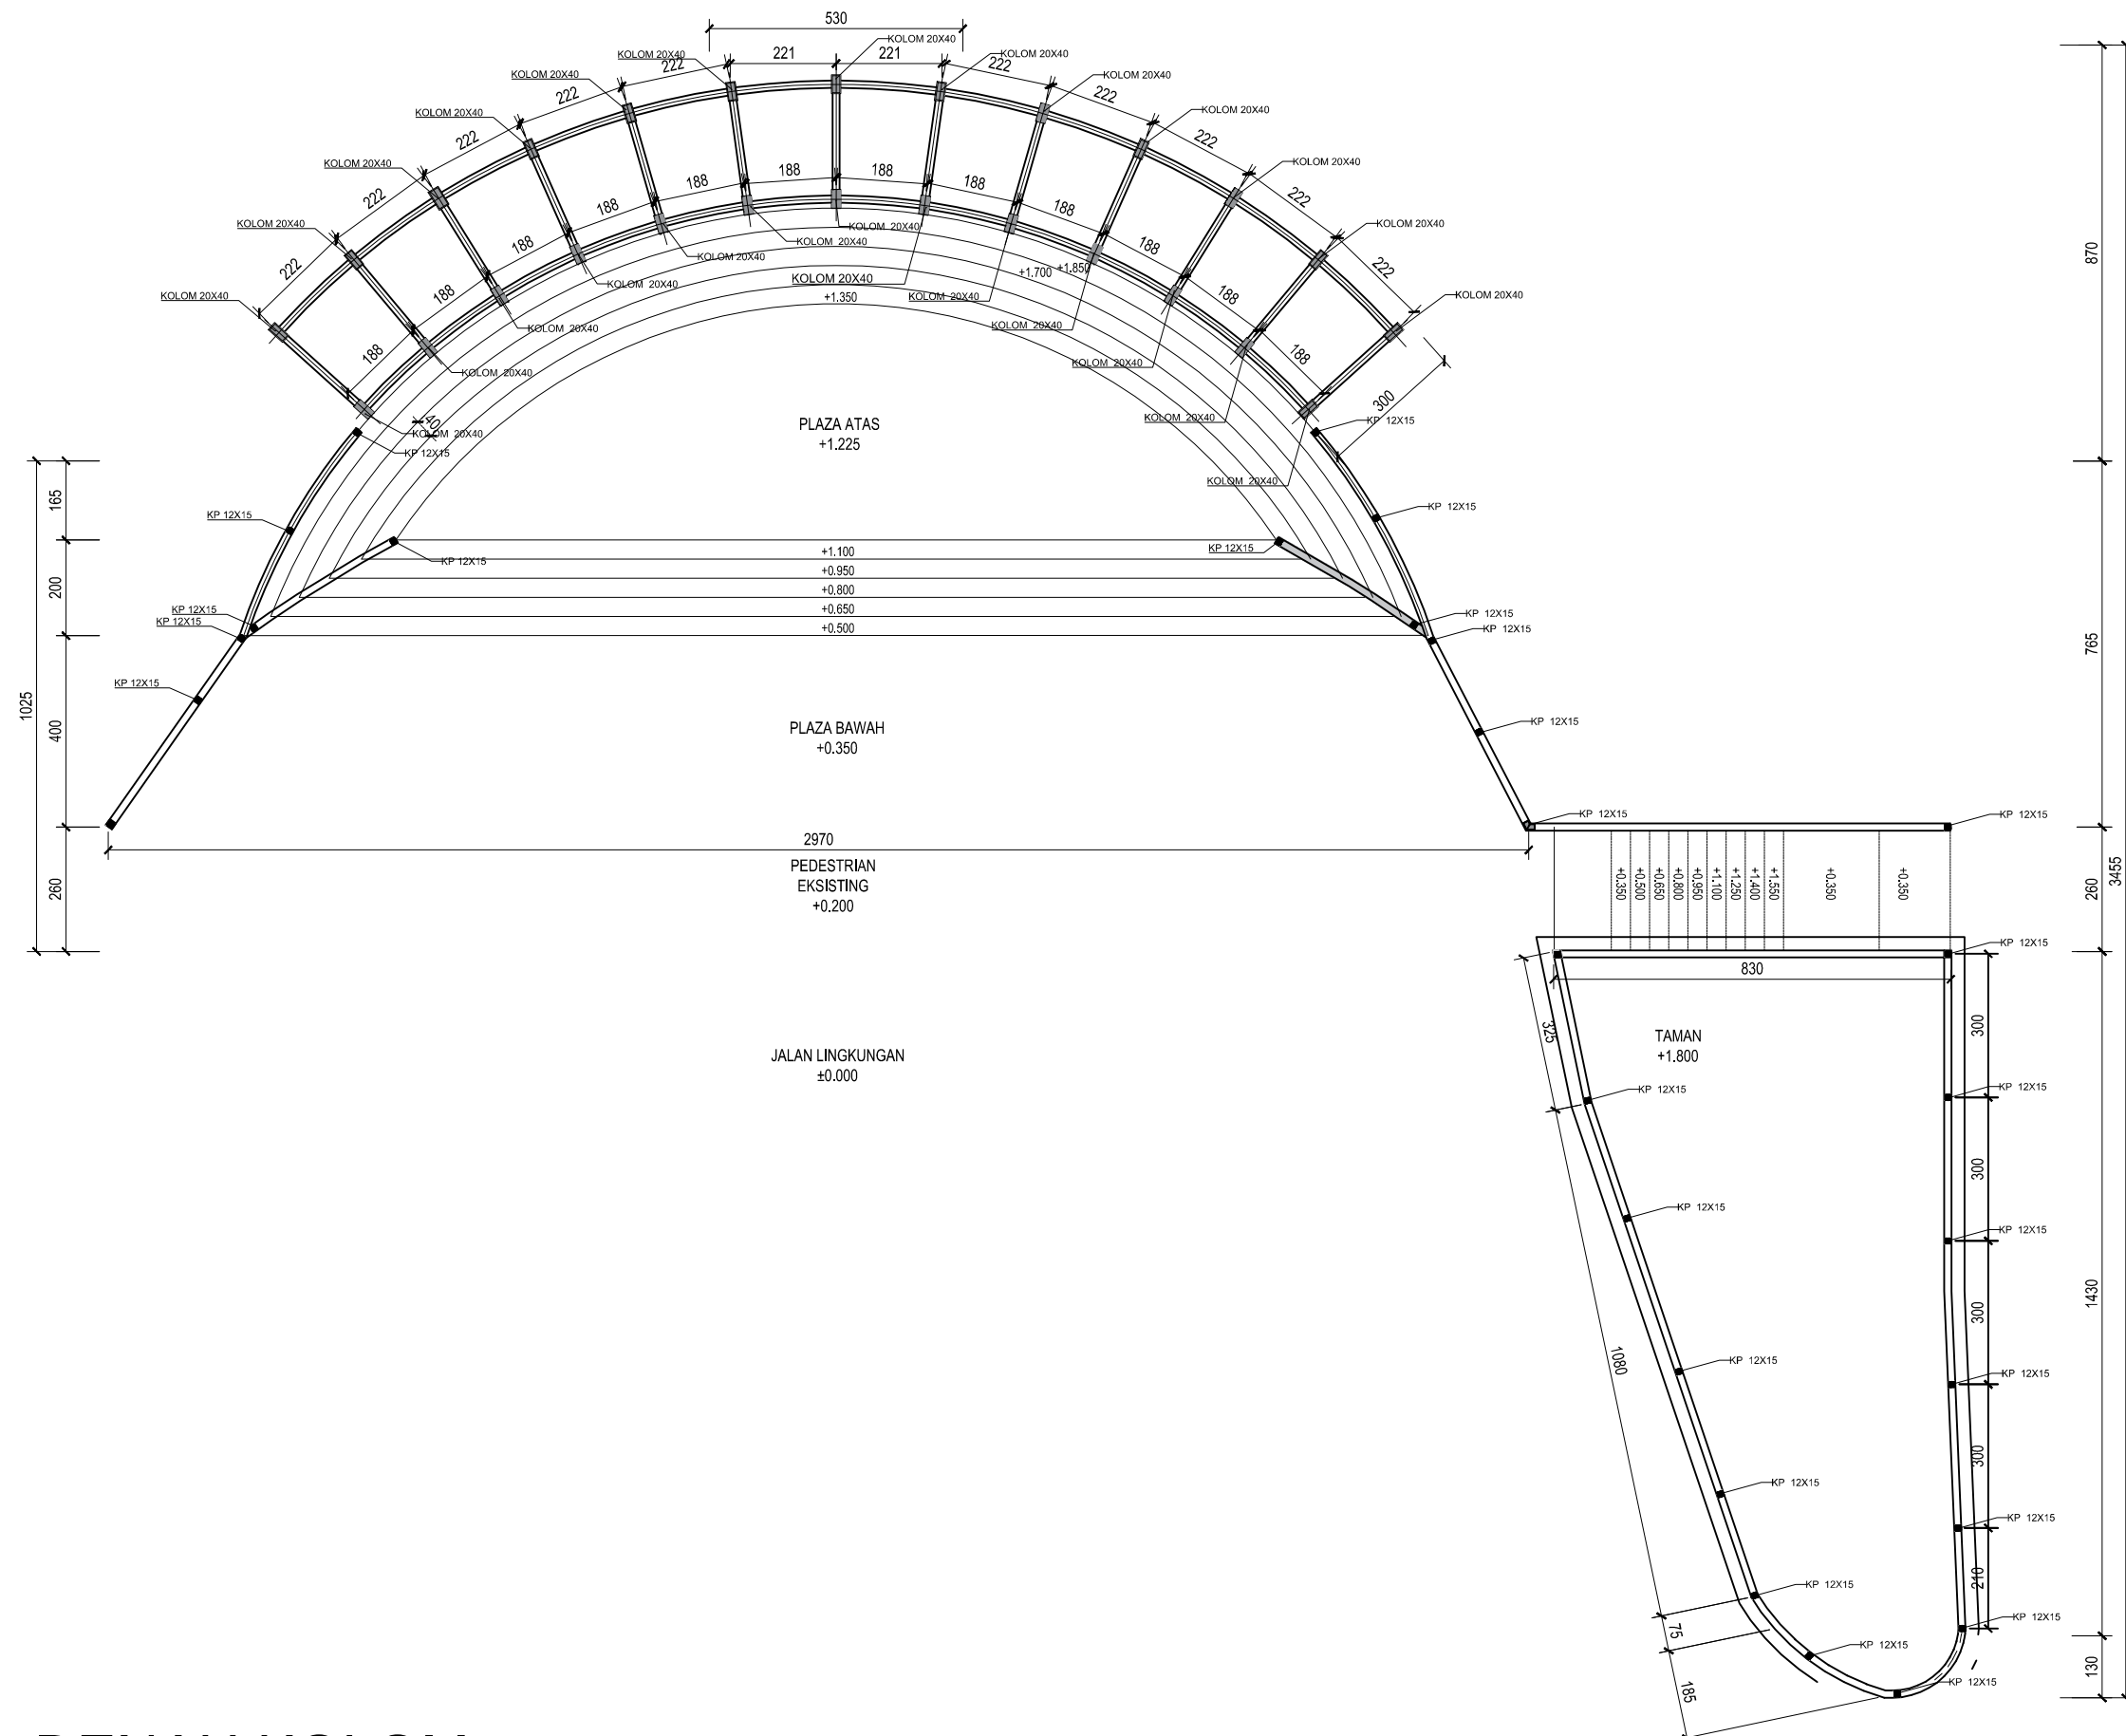

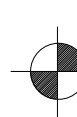 **DENAH KOLOM**
SKALA 1:150



KEMENTERIAN AGAMA REPUBLIK INDONESIA
UNIVERSITAS ISLAM NEGERI
WALISONGO SEMARANG
Jl. Walisongo No. 3-5 Kota Semarang 50185
Telp. (024) 76044554, 7624334
www.walisongo.ac.id

KEGIATAN

Prasarana PTKIN

PEKERJAAN

Pekerjaan Perencanaan Landmark
Universitas Islam Negeri (UIN) Walisongo
Semarang Tahun 2022

LOKASI

Kampus 3 Universitas Islam Negeri
Jl. Walisongo No. 3-5 Kota Semarang 50185

MENGETAHUI

An. Kuasa Pengguna Anggaran PPK
UIN Walisongo Semarang


Drs.H. TEGUH SARWONO, M.Si.


KONSULTAN PERENCANA







WAHID LUKMAN HAKIM, S.T.
Direktur

Tenaga Ahli	Nama	Paraf
Arsitektur	Timbul Hadiwidayat, ST, IAI	
Struktur	Sabdho Tri Manggolo, ST	
JUDUL GAMBAR		SKALA
DEETAIL PENULANGAN KOLOM		1:20
KODE	NO.GMR	JML.GMR
STR	01.01	08

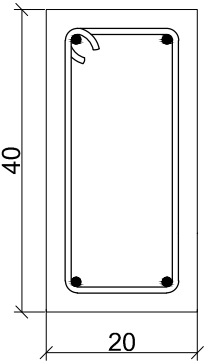DIMENSI	20X40
MUTU BETON	K300
KOLOM 20/40	
TULANGAN	4 Ø12
SENGKANG	Ø8-150

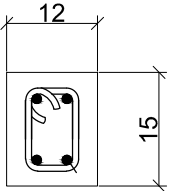DIMENSI	12 x 15
KOLOM & BALOK PRAKTIS	
TULANGAN	4 Ø 10
SENGKANG	Ø8-150

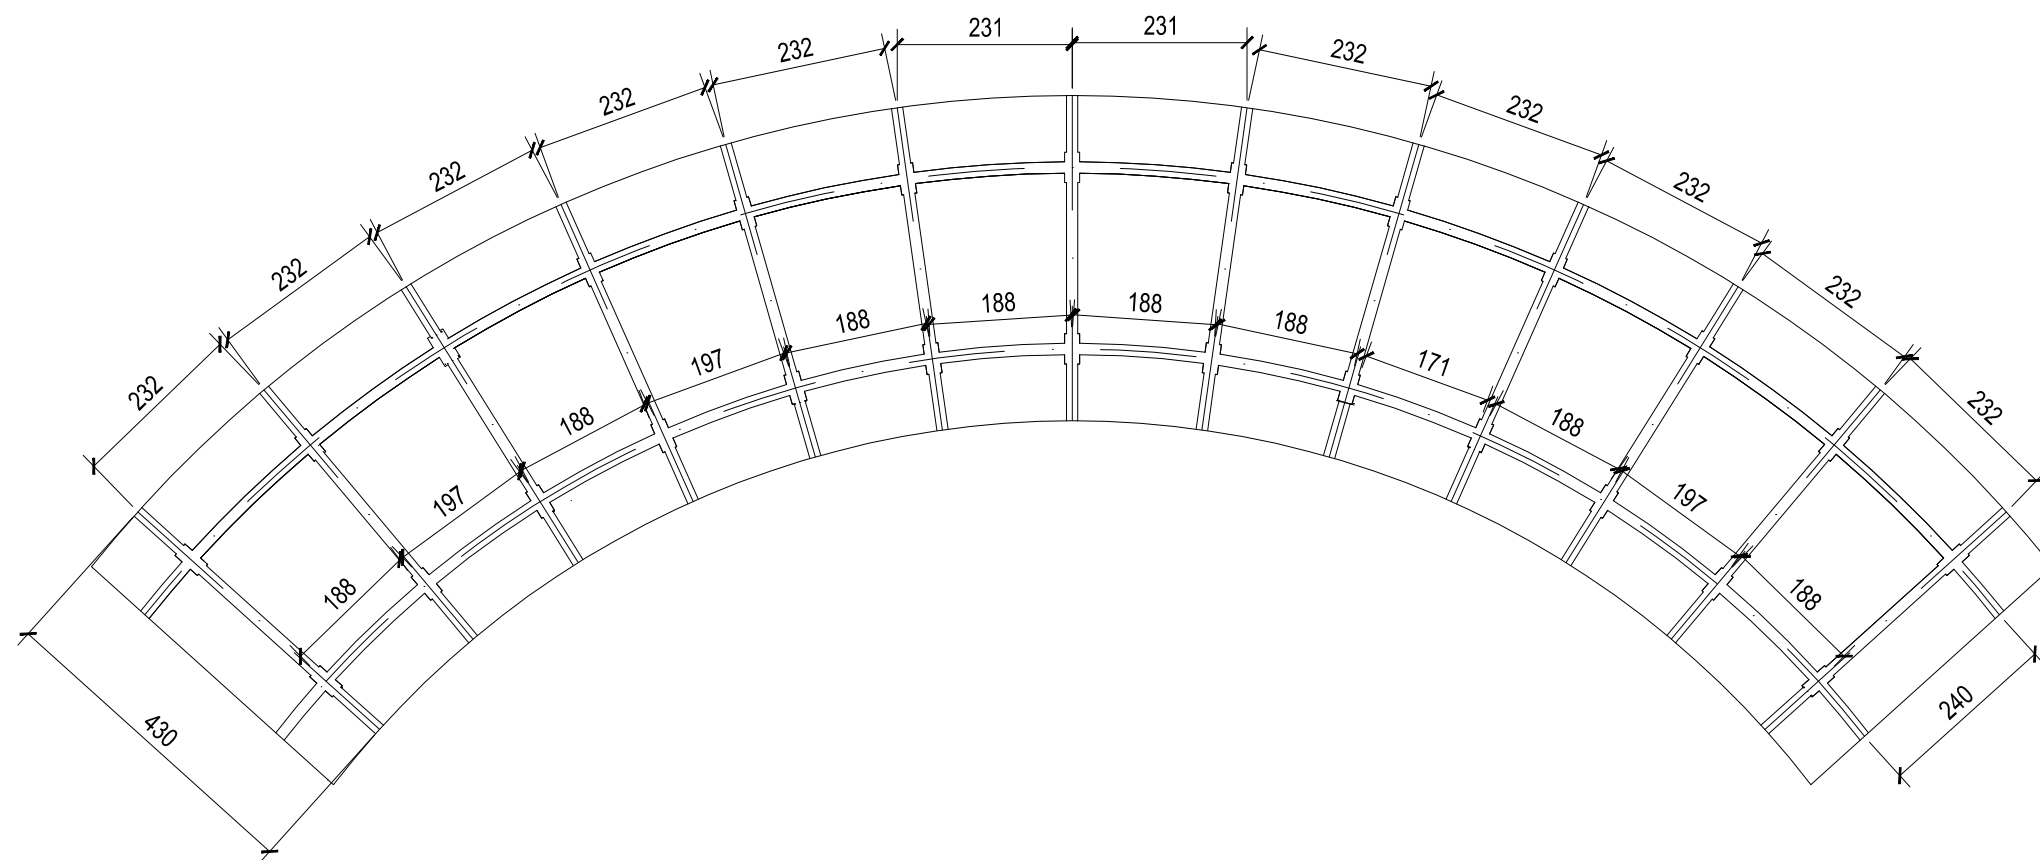

DENAH BALOK
SKALA 1:100



KEMENTERIAN AGAMA REPUBLIK INDONESIA
UNIVERSITAS ISLAM NEGERI
WALISONGO SEMARANG
Jl. Walisongo No. 3-5 Kota Semarang 50185
Telp. (024) 76044554, 7624334
www.walisongo.ac.id

KEGIATAN

Prasarana PTKIN

PEKERJAAN

Pekerjaan Perencanaan Landmark
Universitas Islam Negeri (UIN) Walisongo
Semarang Tahun 2022

LOKASI

Kampus 3 Universitas Islam Negeri
Jl. Walisongo No. 3-5 Kota Semarang 50185

MENGETAHUI

An. Kuasa Pengguna Anggaran PPK
UIN Walisongo Semarang

Drs. H. TEGUH SARWONO, M.Si.

KONSULTAN PERENCANA



WAHID LUKMAN HAKIM, S.T.
Direktur

Tenaga Ahli	Nama	Paraf
Arsitektur	Timbul Hadiwidayat, ST, IAI	
Struktur	Sabdho Tri Manggolo, ST	
JUDUL GAMBAR		SKALA
DENAH BALOK PLAT ATAP		1:100
KODE	NO.GMR	JML.GMR
STR	01.03	08



KEMENTERIAN AGAMA REPUBLIK INDONESIA
UNIVERSITAS ISLAM NEGERI
WALISONGO SEMARANG
Jl. Walisongo No. 3-5 Kota Semarang 50185
Telp. (024) 76044554, 7624334
www.walisongo.ac.id

KEGIATAN

Prasarana PTKIN

PEKERJAAN

Pekerjaan Perencanaan Landmark
Universitas Islam Negeri (UIN) Walisongo
Semarang Tahun 2022

LOKASI

Kampus 3 Universitas Islam Negeri
Jl. Walisongo No. 3-5 Kota Semarang 50185

MENGETAHUI

An. Kuasa Pengguna Anggaran PPK
UIN Walisongo Semarang


Drs. H. TEGUH SARWONO, M.Si.

KONSULTAN PERENCANA





WAHID LUKMAN HAKIM, S.T.
Direktur

Tenaga Ahli	Nama	Paraf
Arsitektur	Timbul Hadiwidayat, ST, IAI	
Struktur	Sabdho Tri Manggolo, ST	
JUDUL GAMBAR		SKALA

PENULANGAN BALOK & ATAP 1:150



KODE	NO.GMR	JML.GMR
STR	01.01	08

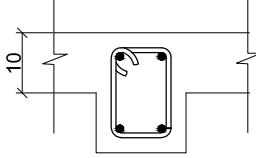DIMENSI	15 x 20
MUTU BETON	K300
RINGBALK 15/20	
TULANGAN	4 Ø10
SENGKANG	Ø8-150

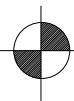


DETAIL PENULANGAN RING BALK

SKALA 1:150

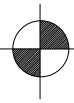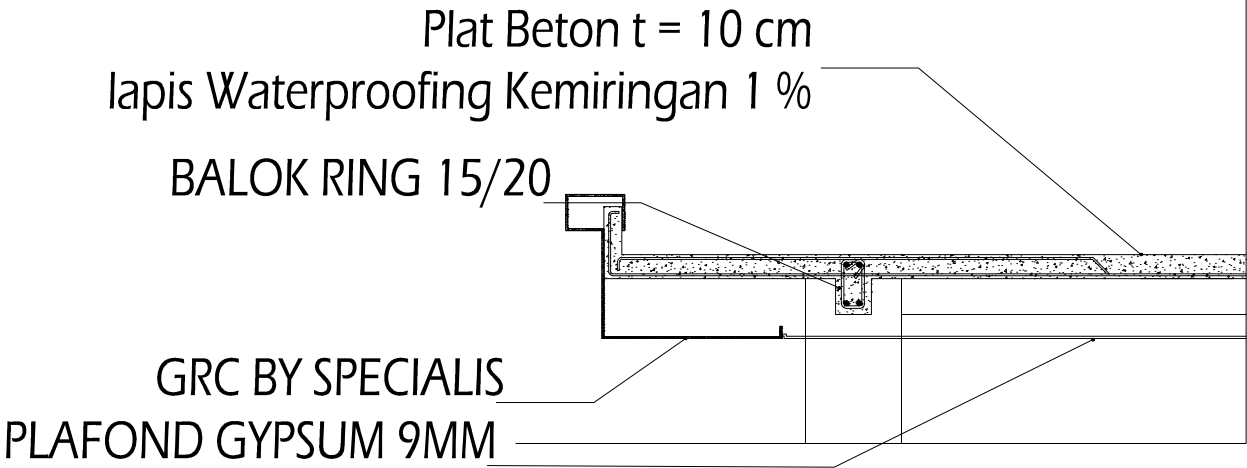


DETAIL PENULANGAN PLAT ATAP

SKALA 1:150

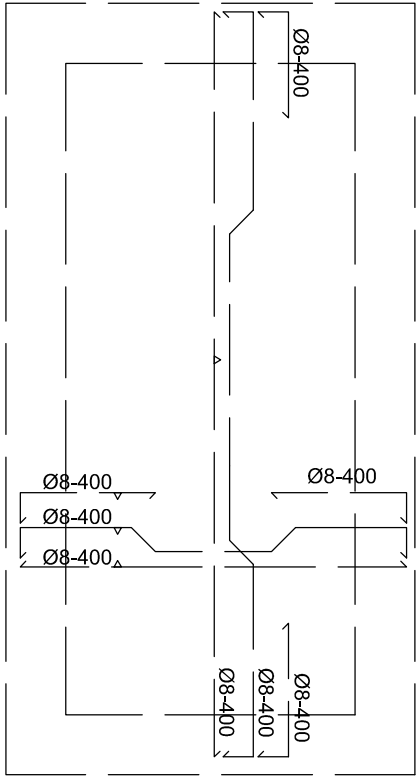

DETAIL PENULANGAN PLAT

SKALA 1 : 50

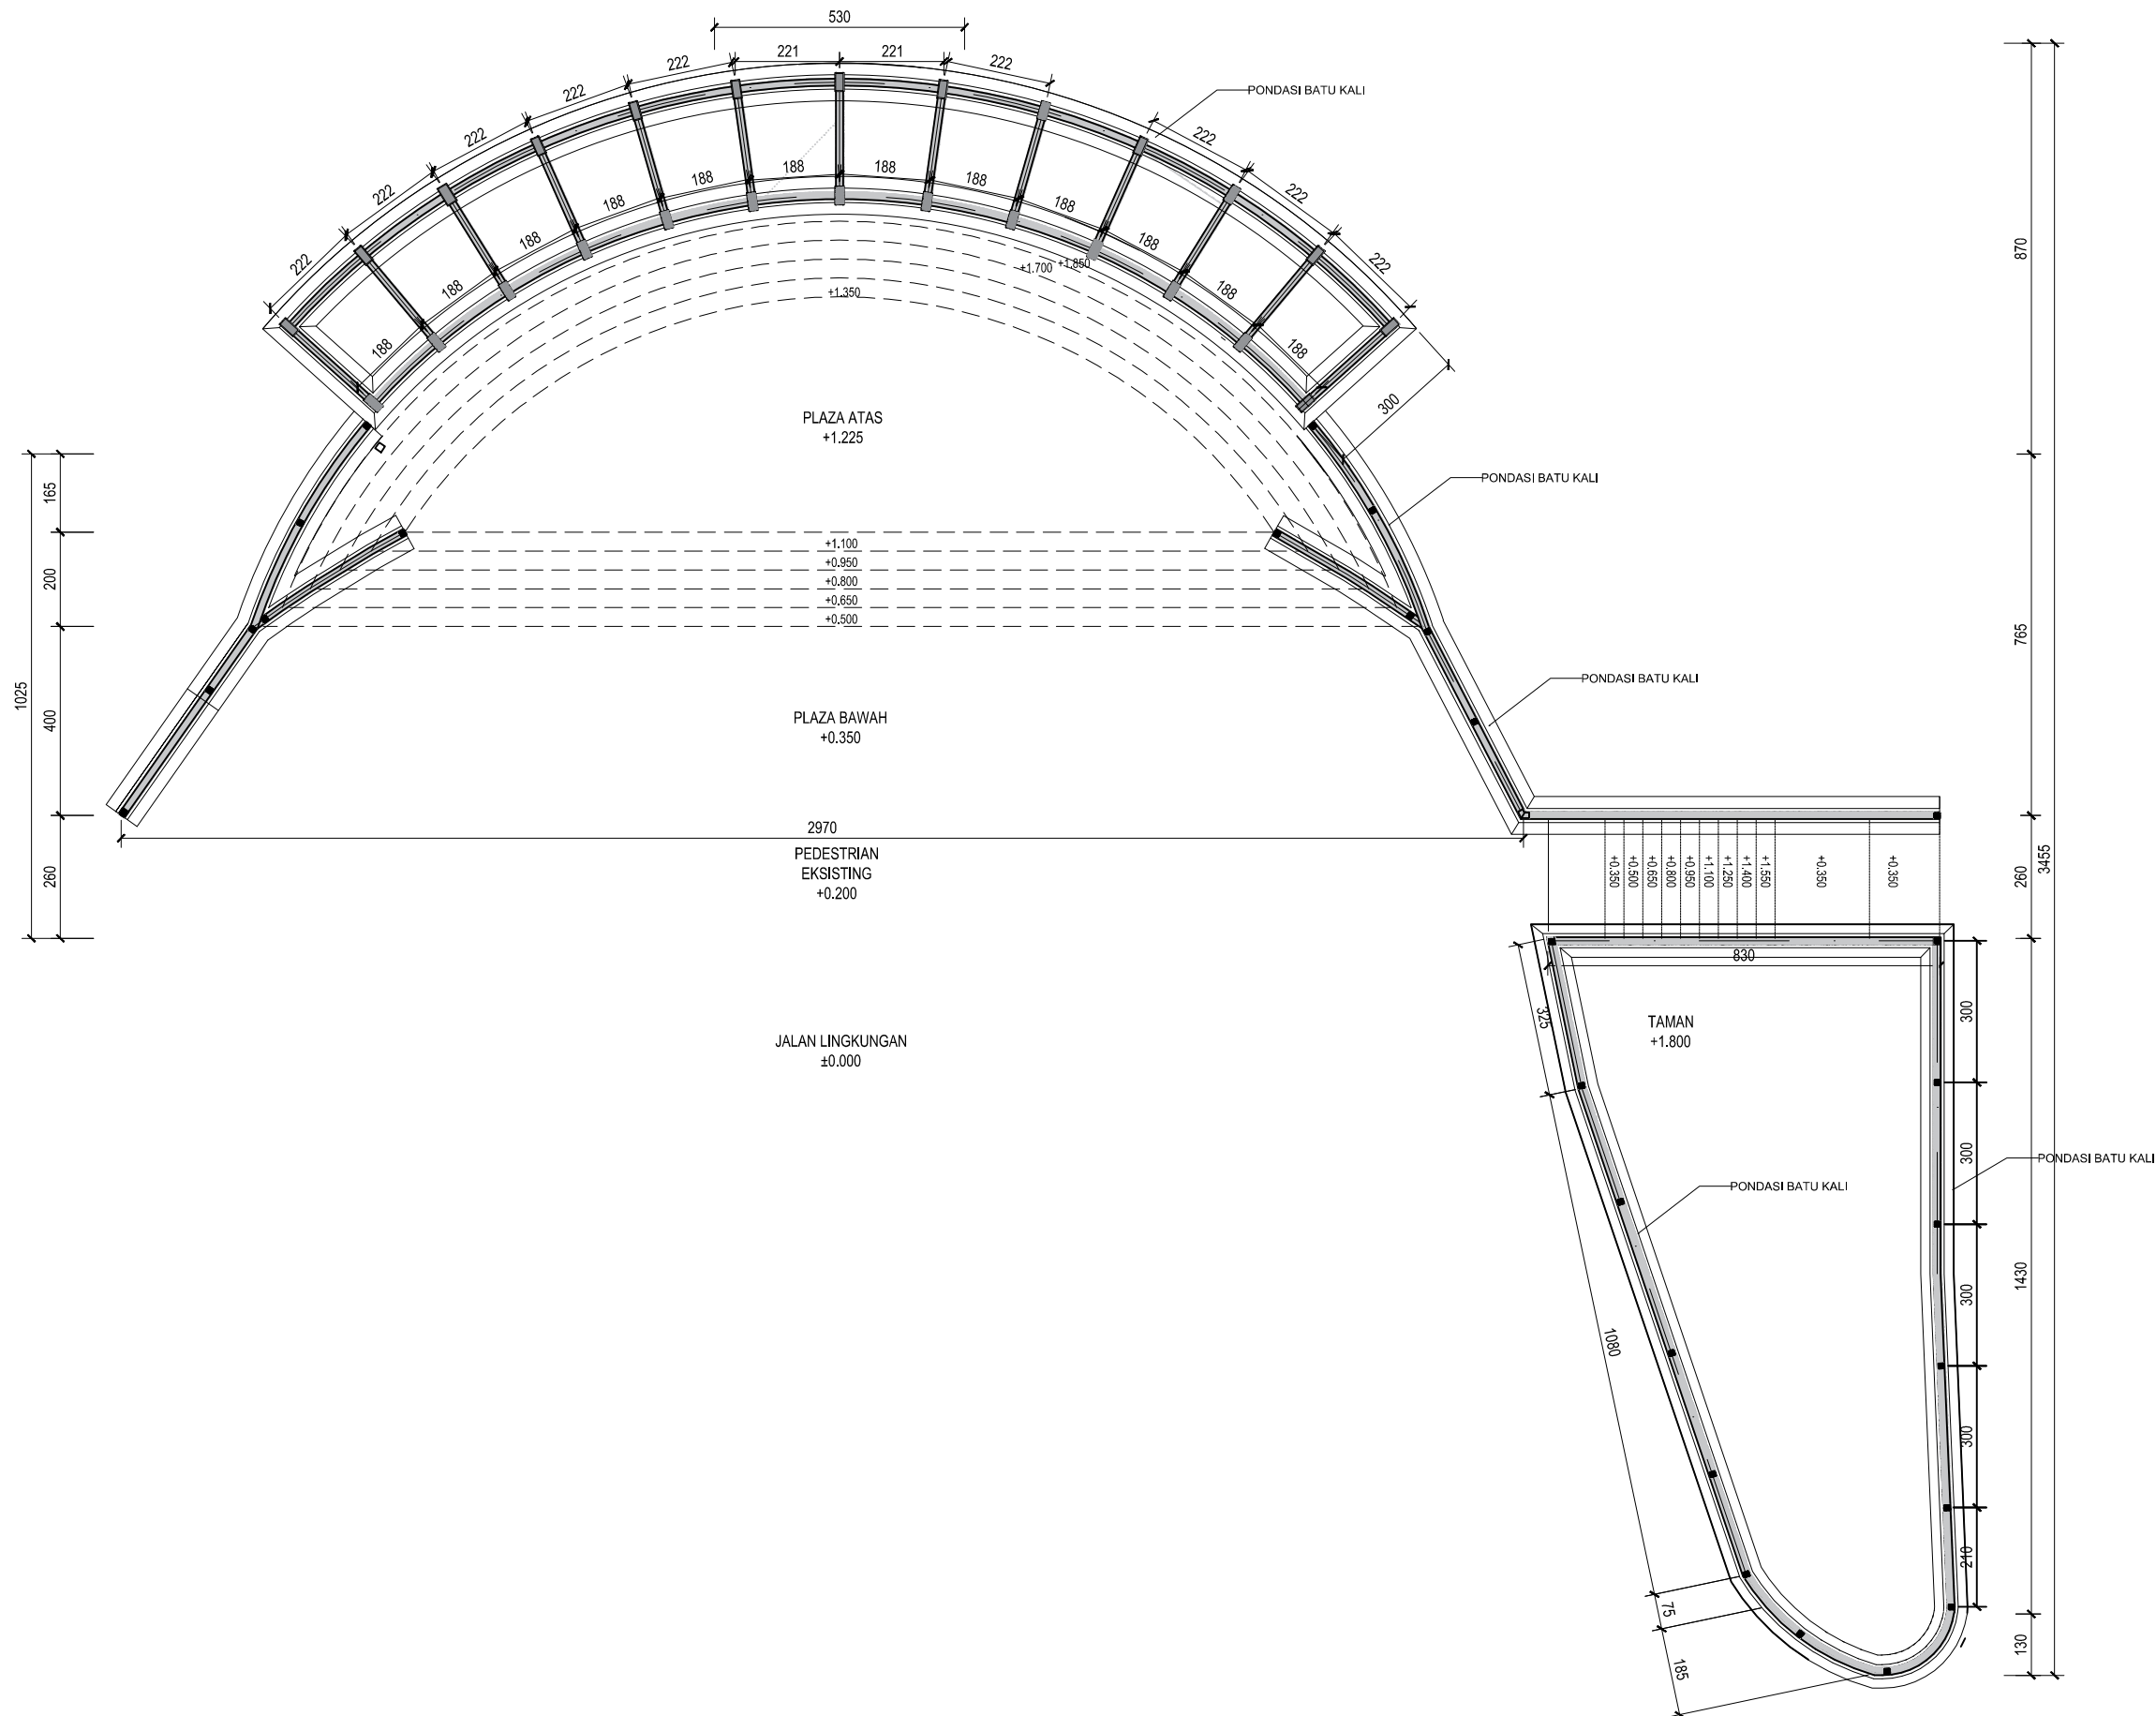

DENAH PONDASI BATU KALI
SKALA 1:150



KEMENTERIAN AGAMA REPUBLIK INDONESIA
UNIVERSITAS ISLAM NEGERI
WALISONGO SEMARANG
Jl. Walisongo No. 3-5 Kota Semarang 50185
Telp. (024) 76044554, 7624334
www.walisongo.ac.id

KEGIATAN

Prasarana PTKIN

PEKERJAAN

Pekerjaan Perencanaan Landmark
Universitas Islam Negeri (UIN) Walisongo
Semarang Tahun 2022

LOKASI

Kampus 3 Universitas Islam Negeri
Jl. Walisongo No. 3-5 Kota Semarang 50185

MENGETAHUI

An. Kuasa Pengguna Anggaran PPK
UIN Walisongo Semarang


Drs.H. TEGUH SARWONO, M.Si.

KONSULTAN PERENCANA



WAHID LUKMAN HAKIM, S.T.
Direktur

Tenaga Ahli	Nama	Paraf
Arsitektur	Timbul Hadiwidayat, ST, IAI	
Struktur	Sabdho Tri Manggolo, ST	
JUDUL GAMBAR		SKALA
DENAH PONDASI BATU KALI		1:150
KODE	NO.GMR	JML.GMR
STR	01.05	08

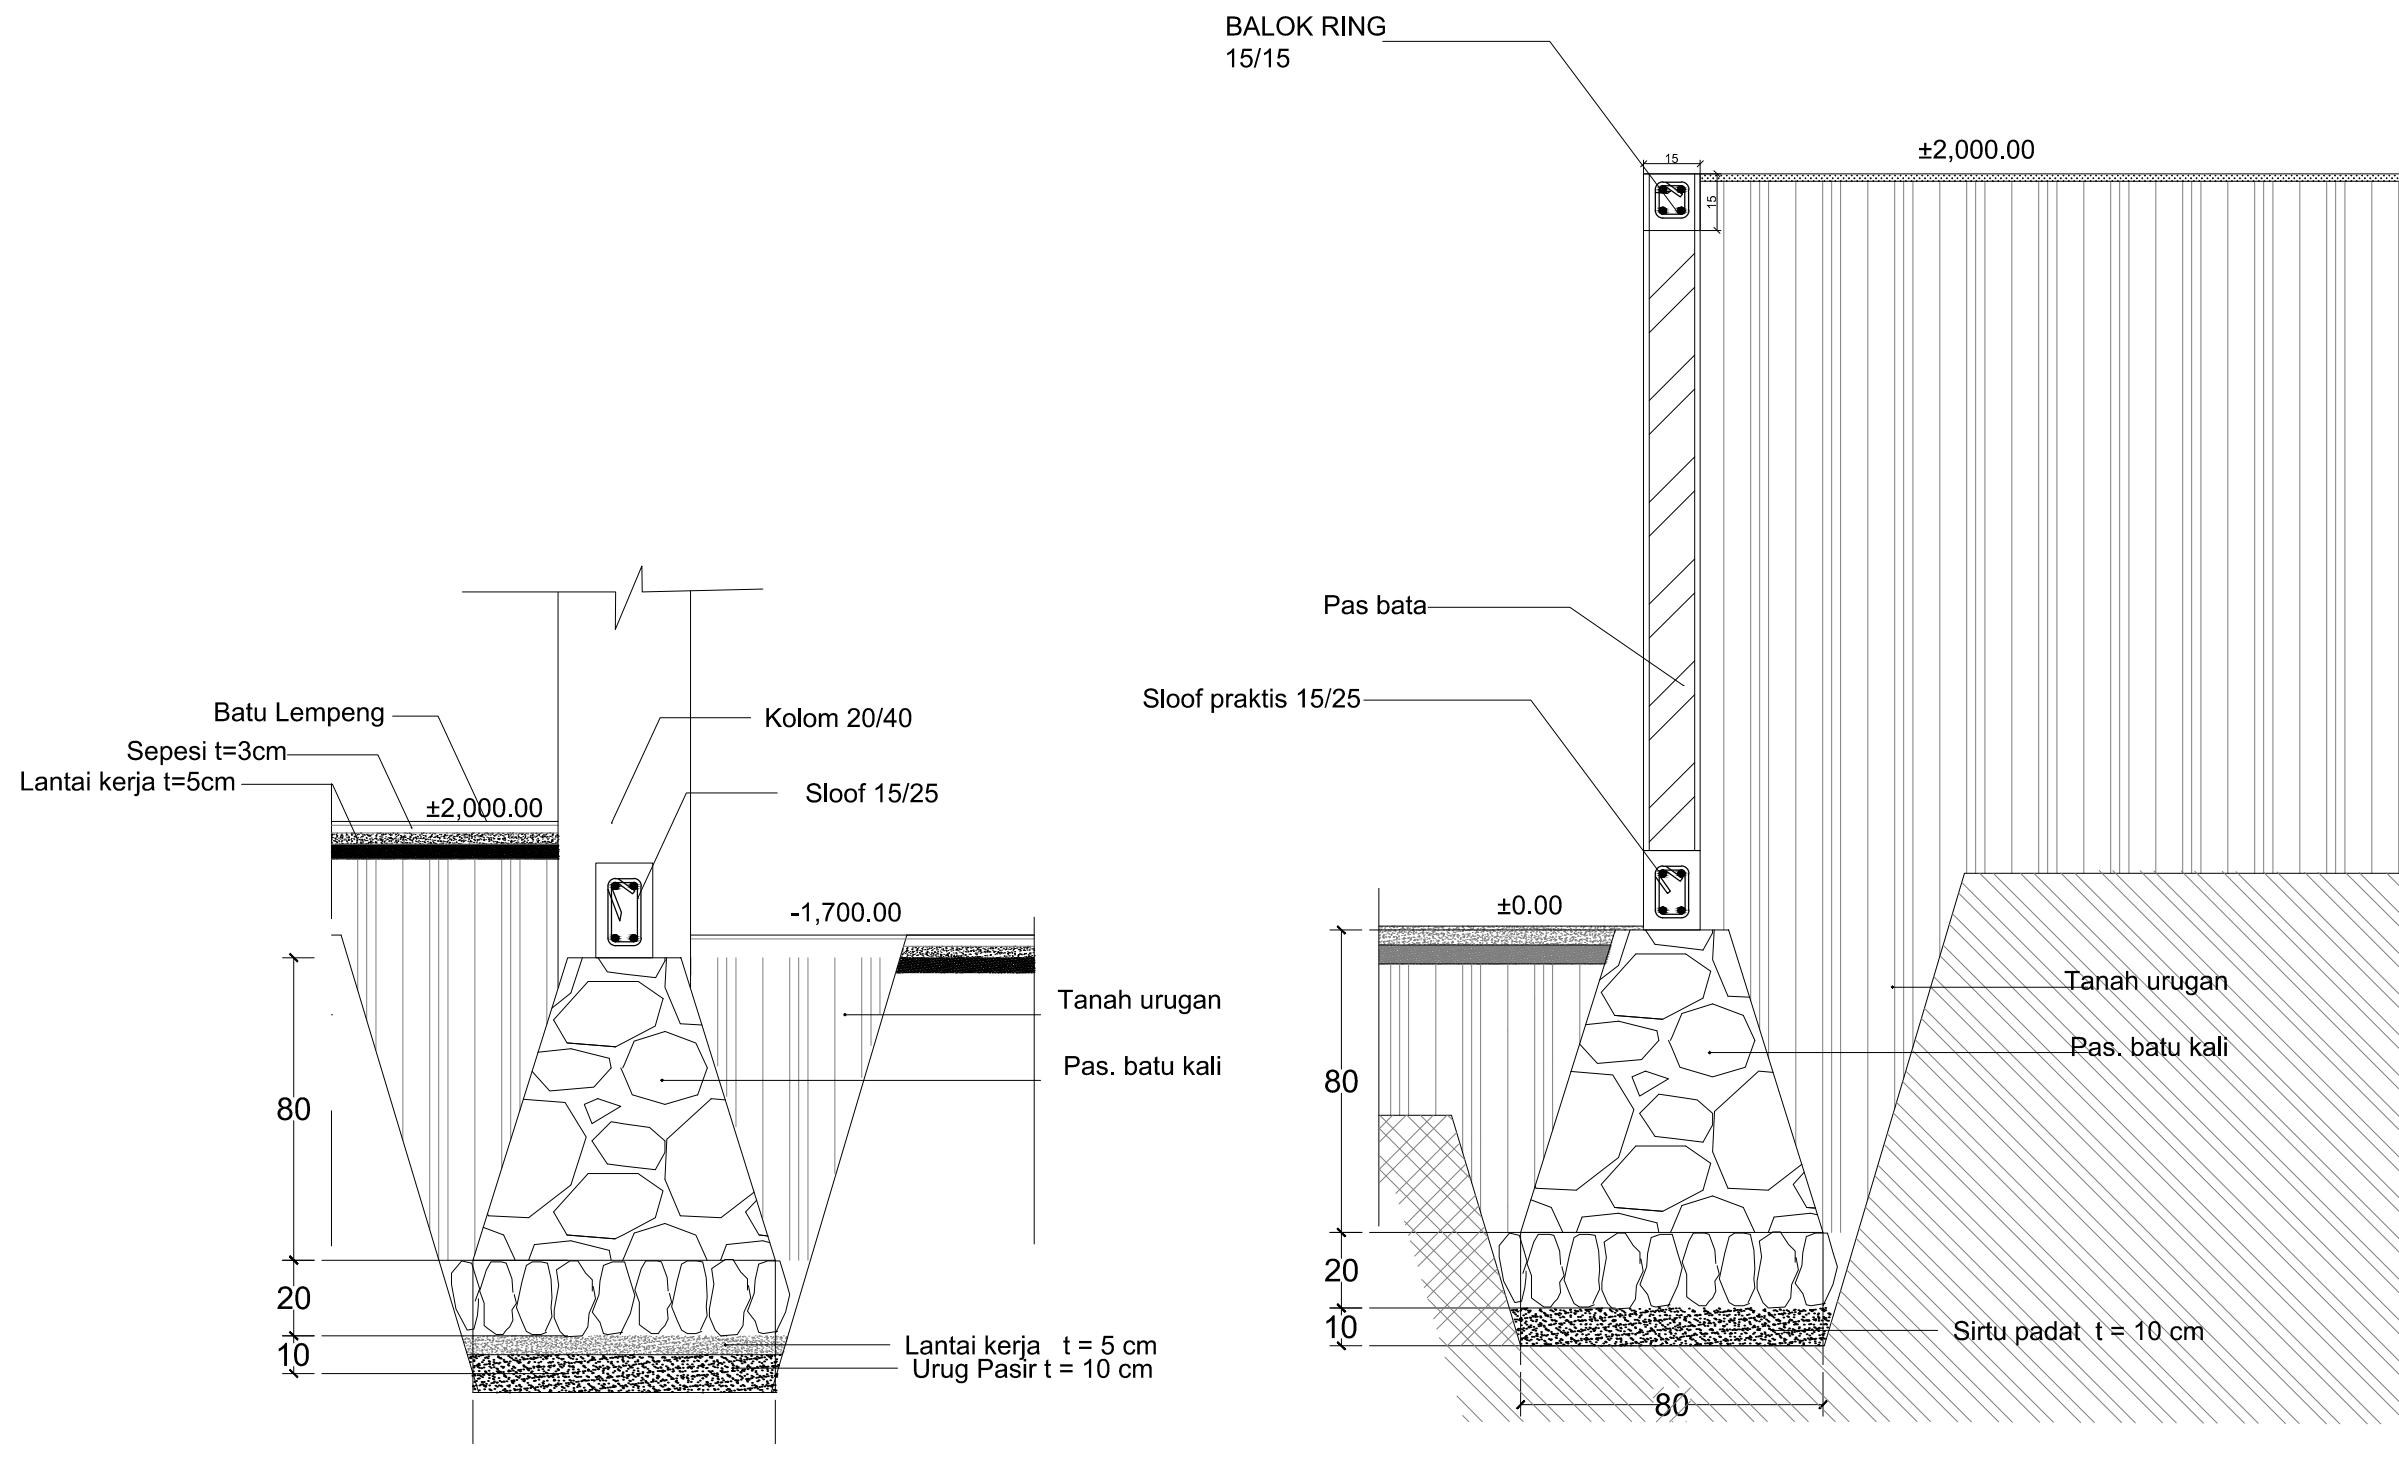

KEMENTERIAN AGAMA REPUBLIK INDONESIA
UNIVERSITAS ISLAM NEGERI
WALISONGO SEMARANG
Jl. Walisongo No. 3-5 Kota Semarang 50185
Telp. (024) 76044554, 7624334
www.walisongo.ac.id

KEGIATAN

Prasarana PTKIN

PEKERJAAN


Pekerjaan Perencanaan Landmark
Universitas Islam Negeri (UIN) Walisongo
Semarang Tahun 2022

LOKASI

Kampus 3 Universitas Islam Negeri
Jl. Walisongo No. 3-5 Kota Semarang 50185

MENGETAHUI

An. Kuasa Pengguna Anggaran PPK
UIN Walisongo Semarang

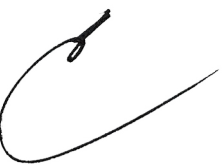
Drs. H. TEGUH SARWONO, M.Si.

KONSULTAN PERENCANA





WAHID LUKMAN HAKIM, S.T.
Direktur


Tenaga Ahli	Nama	Paraf
Arsitektur	Timbul Hadiwidayat, ST, IAI	
Struktur	Sabdho Tri Manggolo, ST	
JUDUL GAMBAR		SKALA
DETAIL PONDASI		1:20
KODE	NO. GMR	JML. GMR
STR	01.06	08

 **DETAIL PONDASI**
SKALA 1:20



Tenaga Ahli	Nama	Paraf
Arsitektur	Timbul Hadiwidayat,ST,IAI	
Struktur	Sabdho Tri Manggolo,ST	
JUDUL GAMBAR		SKALA
DENAH SLOOF		1:150
KODE	NO.GMR	JML.GMR
STR	01.07	08

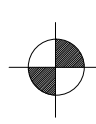 **DETAIL SLOOF**
SKALA 1:20

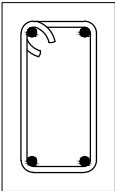DIMENSI	15X25
MUTU BETON	K300
SLOOF	
TUL. ATAS	4 Ø 12
SENGKANG	Ø8-150



KEMENTERIAN AGAMA REPUBLIK INDONESIA
UNIVERSITAS ISLAM NEGERI
WALISONGO SEMARANG
Jl. Walisongo No. 3-5 Kota Semarang 50185
Telp. (024) 76044554, 7624334
www.walisongo.ac.id

KEGIATAN

Prasarana PTKIN

PEKERJAAN


Pekerjaan Perencanaan Landmark
Universitas Islam Negeri (UIN) Walisongo
Semarang Tahun 2022

LOKASI

Kampus 3 Universitas Islam Negeri
Jl. Walisongo No. 3-5 Kota Semarang 50185

MENGETAHUI

An. Kuasa Pengguna Anggaran PPK
UIN Walisongo Semarang

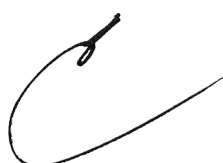
Drs.H. TEGUH SARWONO, M.Si.


KONSULTAN PERENCANA





WAHID LUKMAN HAKIM, S.T.
Direktur

Tenaga Ahli	Nama	Paraf
Arsitektur	Timbul Hadiwidayat, ST, IAI	
Struktur	Sabdho Tri Manggolo, ST	
JUDUL GAMBAR		SKALA
DETAIL SLOOF		1:20
KODE	NO.GMR	JML.GMR
STR	01.08	08

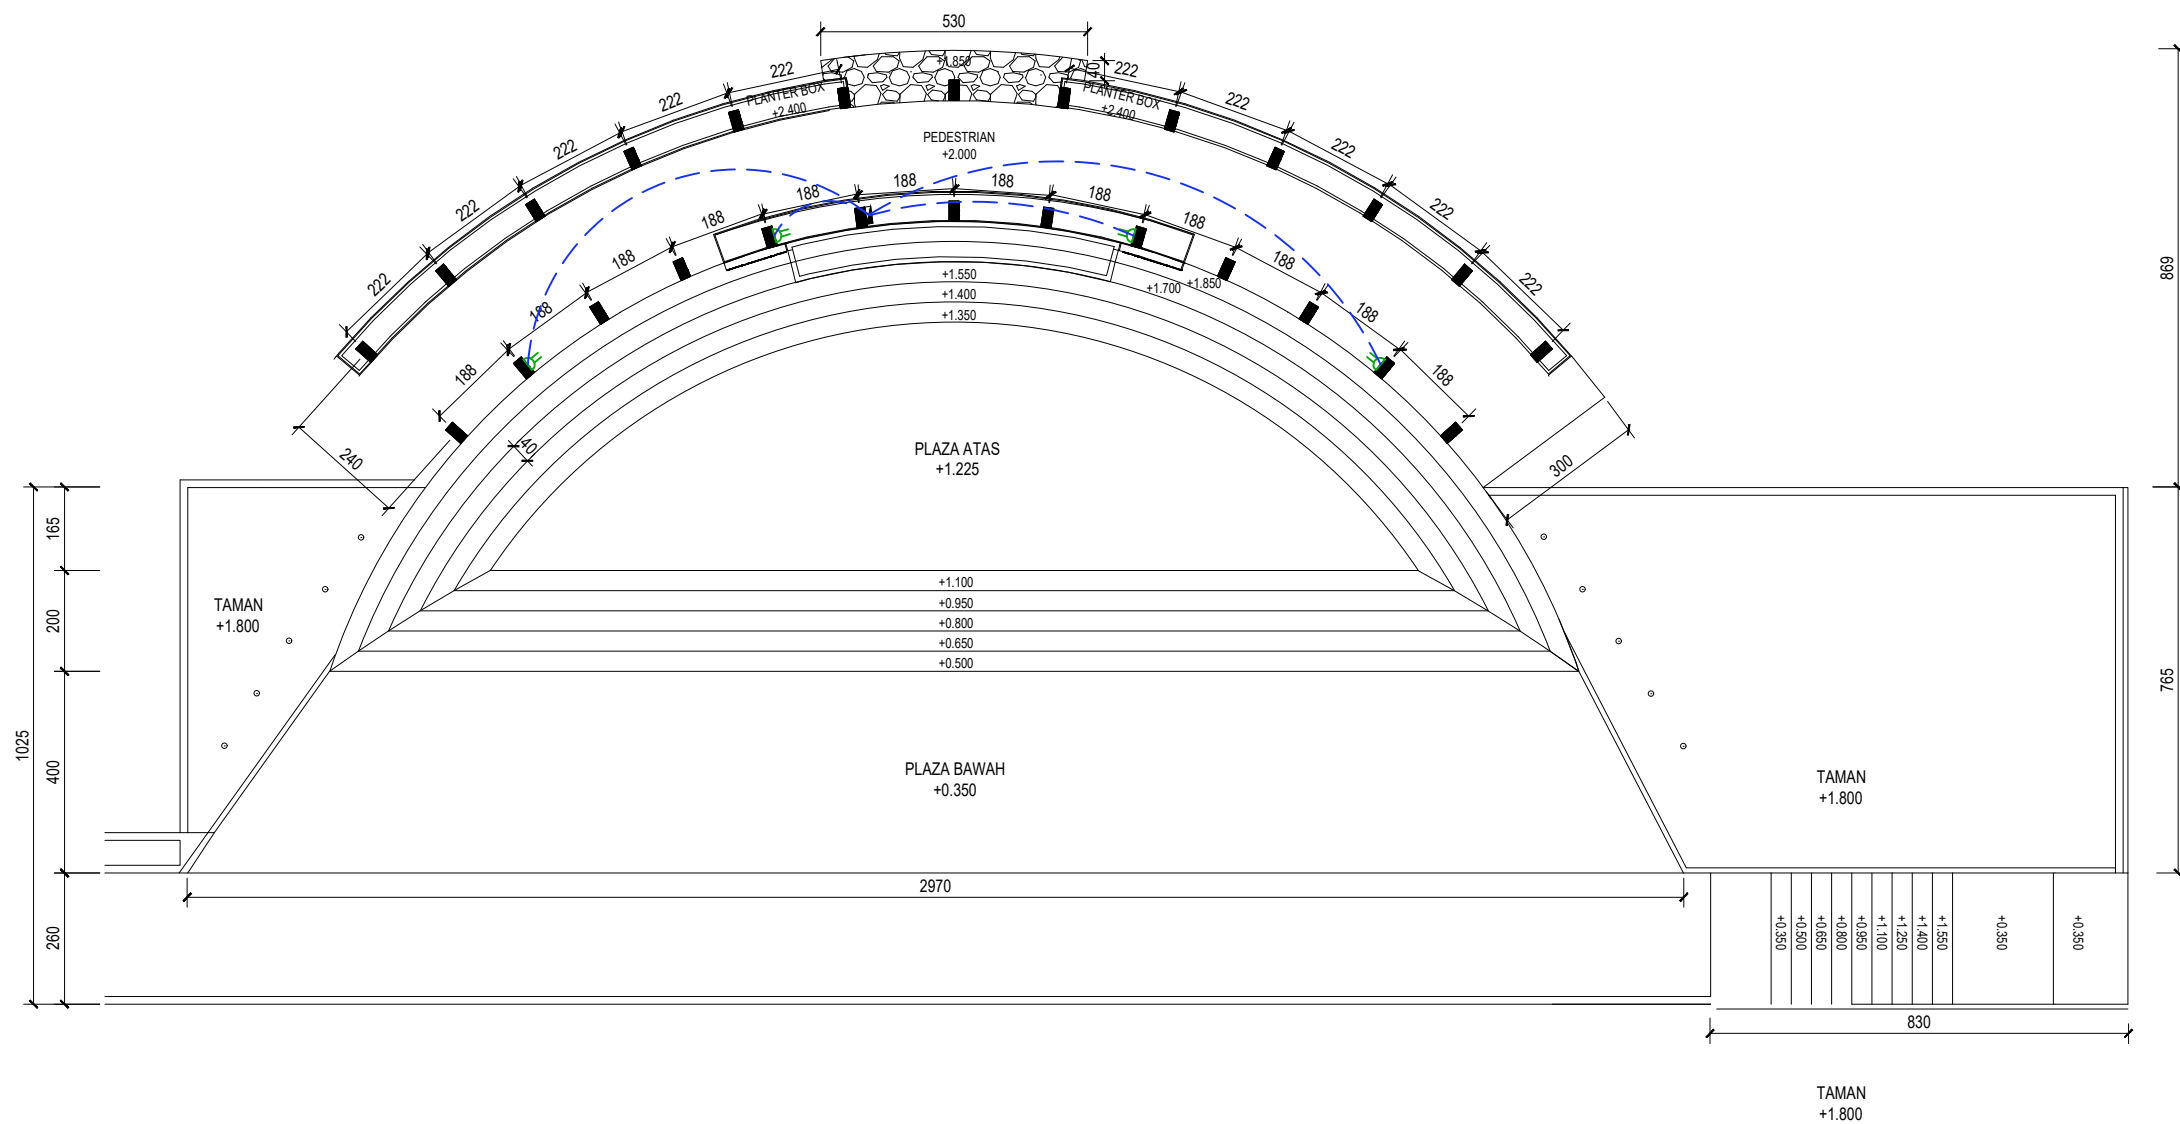

DENAH STOP KONTAK
SKALA 1:150

Notasi	Keterangan	Jumlah
	Panel	1
	Stop Kontak	6



KEMENTERIAN AGAMA REPUBLIK INDONESIA
UNIVERSITAS ISLAM NEGERI
WALISONGO SEMARANG
Jl. Walisongo No. 3-5 Kota Semarang 50185
Telp. (024) 76044554, 7624334
www.walisongo.ac.id

KEGIATAN

Prasarana PTKIN

PEKERJAAN

Pekerjaan Perencanaan Landmark
Universitas Islam Negeri (UIN) Walisongo
Semarang Tahun 2022

LOKASI

Kampus 3 Universitas Islam Negeri
Jl. Walisongo No. 3-5 Kota Semarang 50185

MENGETAHUI

An. Kuasa Pengguna Anggaran PPK
UIN Walisongo Semarang

Drs. H. TEGUH SARWONO, M.Si.

KONSULTAN PERENCANA




WAHID LUKMAN HAKIM, S.T.
Direktur

Tenaga Ahli	Nama	Paraf
Arsitektur	Timbul Hadiwidayat, ST, IAI	
Struktur	Sabdho Tri Manggolo, ST	

JUDUL GAMBAR SKALA

DENAH STOP KONTAK 1:150

KODE	NO.GMR	JML.GMR
MEP	02.01	04

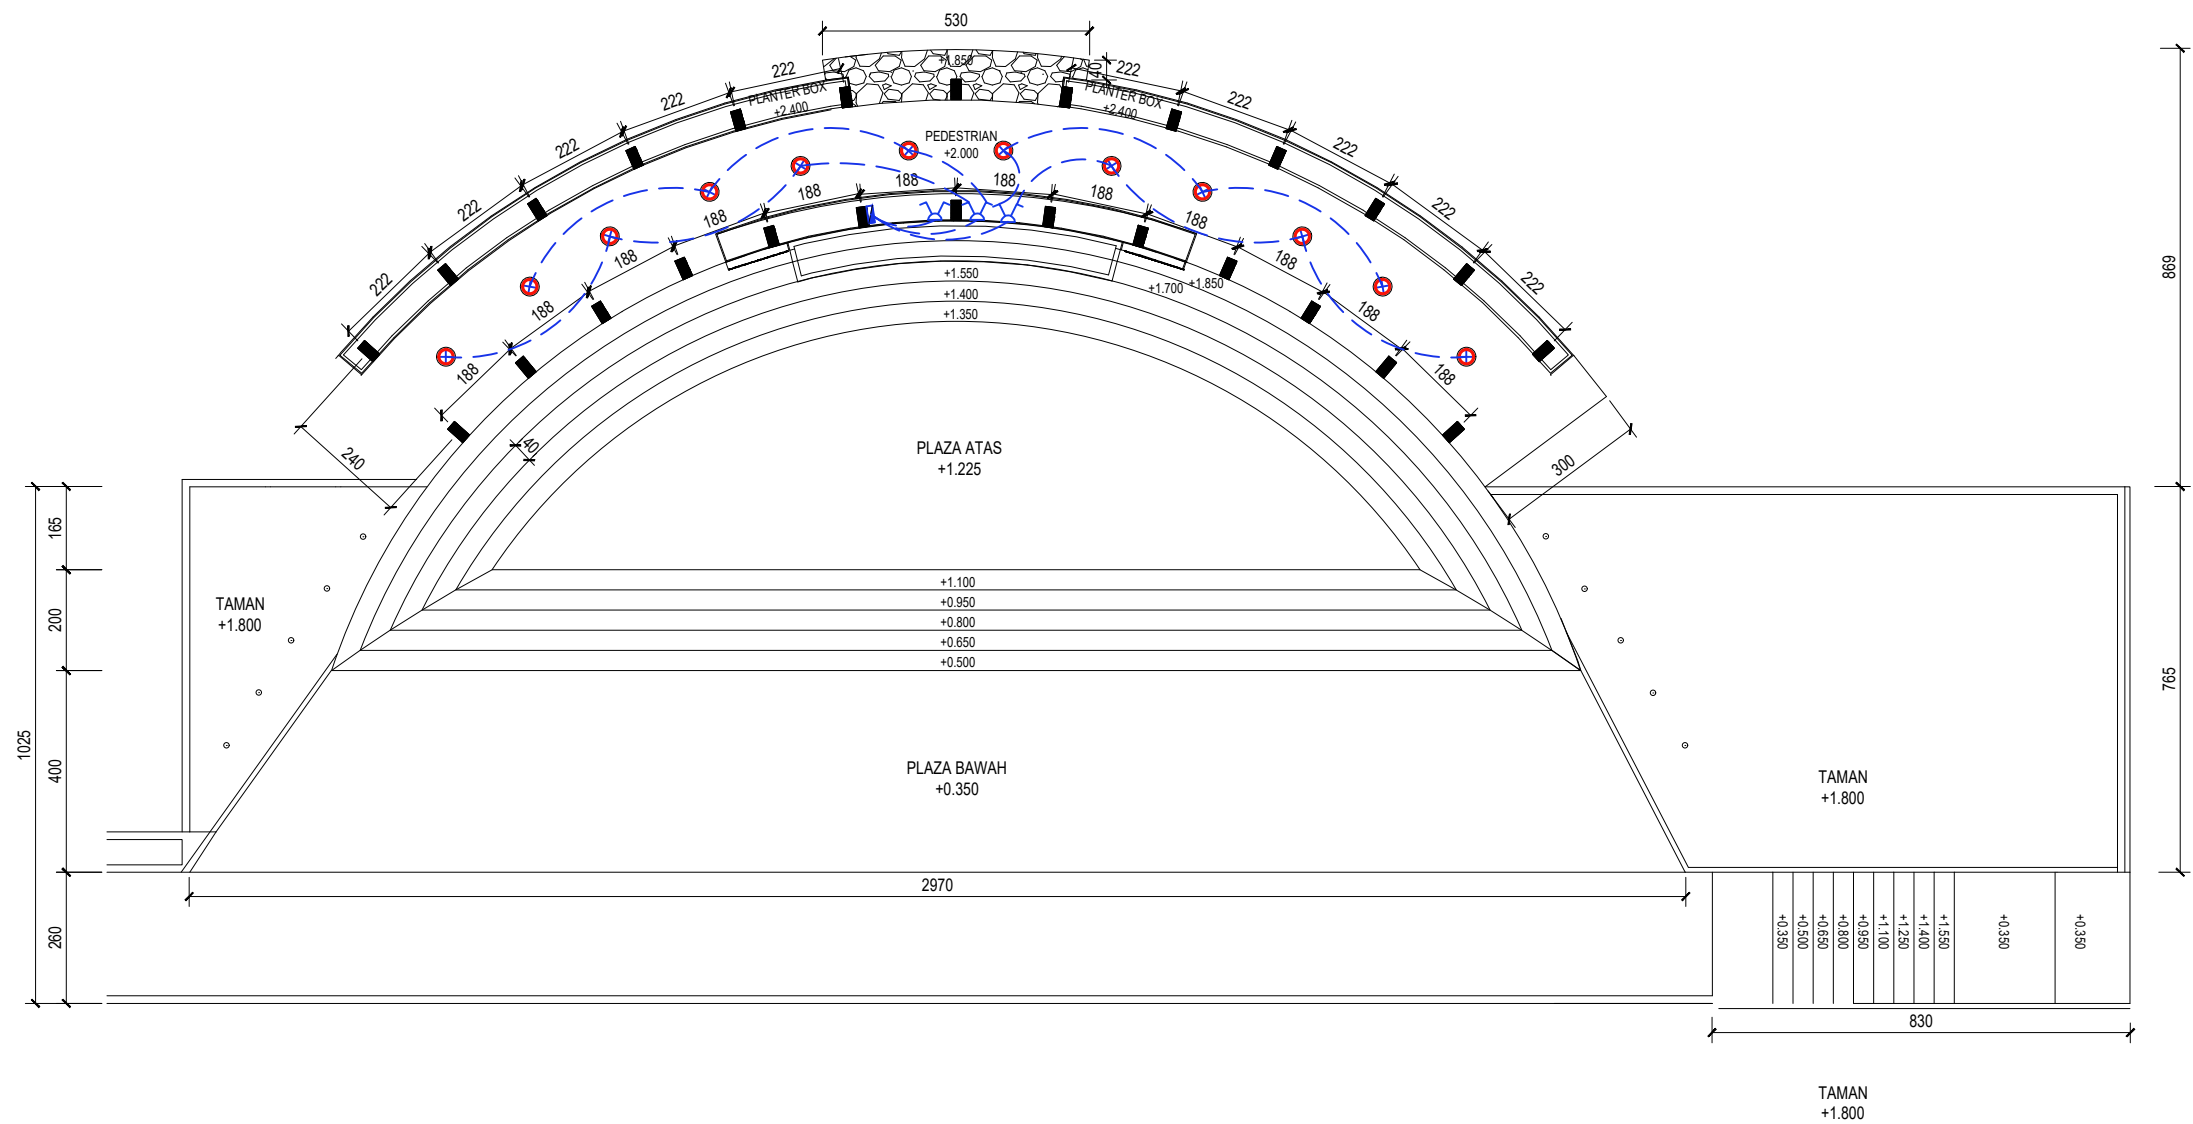

Notasi	Keterangan	Jumlah
	Lampu Downlight 9 Watt (LED)	12
	Spot Light 20 Watt	6
	Saklar Ganda	3
	Panel	1

 **DENAH ELEKTRIKAL**
SKALA 1:150



KEMENTERIAN AGAMA REPUBLIK INDONESIA
UNIVERSITAS ISLAM NEGERI
WALISONGO SEMARANG
Jl. Walisongo No. 3-5 Kota Semarang 50185
Telp. (024) 76044554, 7624334
www.walisongo.ac.id

KEGIATAN

Prasarana PTKIN

PEKERJAAN

Pekerjaan Perencanaan Landmark
Universitas Islam Negeri (UIN) Walisongo
Semarang Tahun 2022

LOKASI

Kampus 3 Universitas Islam Negeri
Jl. Walisongo No. 3-5 Kota Semarang 50185

MENGETAHUI

An. Kuasa Pengguna Anggaran PPK
UIN Walisongo Semarang

Drs. H. TEGUH SARWONO, M.Si.

KONSULTAN PERENCANA



WAHID LUKMAN HAKIM, S.T.
Direktur

Tenaga Ahli	Nama	Paraf
Arsitektur	Timbul Hadiwidayat, ST, IAI	
Struktur	Sabdho Tri Manggolo, ST	

JUDUL GAMBAR

SKALA

DENAH ELEKTRIKAL 1

1:150

KODE	NO. GMR	JML. GMR
------	---------	----------

MEP	02.02	4
-----	-------	---



KEMENTERIAN AGAMA REPUBLIK INDONESIA
UNIVERSITAS ISLAM NEGERI
WALISONGO SEMARANG
Jl. Walisongo No. 3-5 Kota Semarang 50185
Telp. (024) 76044554, 7624334
www.walisongo.ac.id

KEGIATAN

Prasarana PTKIN

PEKERJAAN

Pekerjaan Perencanaan Landmark
Universitas Islam Negeri (UIN) Walisongo
Semarang Tahun 2022

LOKASI

Kampus 3 Universitas Islam Negeri
Jl. Walisongo No. 3-5 Kota Semarang 50185

MENGETAHUI

An. Kuasa Pengguna Anggaran PPK
UIN Walisongo Semarang


Drs. H. TEGUH SARWONO, M.Si.,
[Redacted Title]

KONSULTAN PERENCANA






WAHID LUKMAN HAKIM, S.T.
Direktur

Tenaga Ahli	Nama	Paraf
Arsitektur	Timbul Hadiwidayat, ST, IAI	
Struktur	Sabdho Tri Manggolo, ST	

JUDUL GAMBAR	SKALA
--------------	-------


DENAH ELEKTRIKAL 2 1:25

KODE	NO.GMR	JML.GMR
MEP	02.03	04

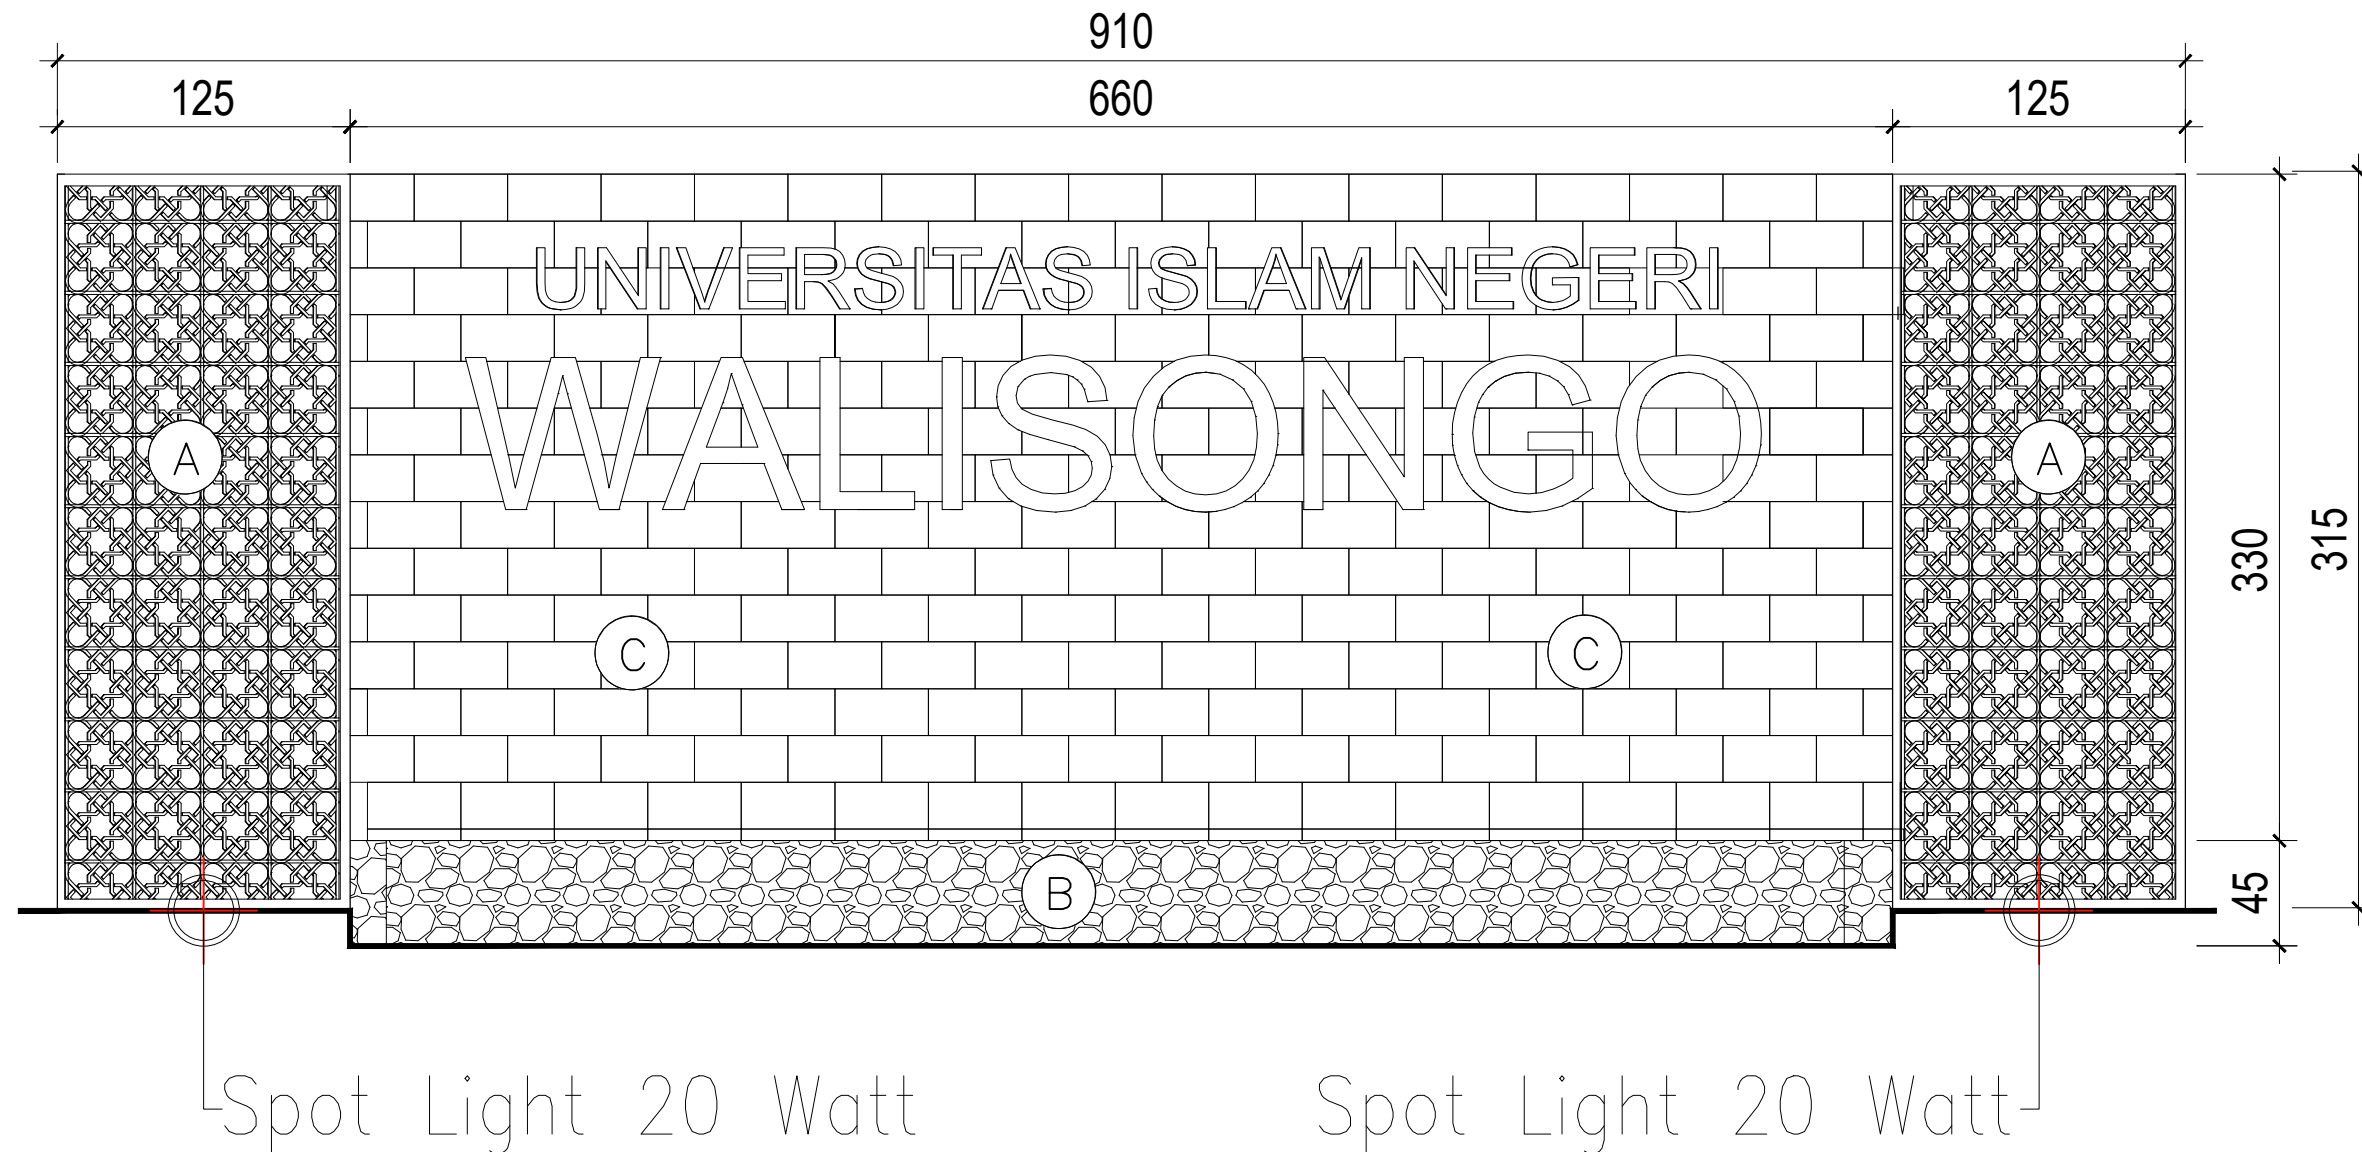

Notasi	Keterangan	Jumlah
	Lampu Downlight 9 Watt (LED)	12
	Spot Light 20 Watt	6
	Saklar Ganda	3
	Panel	1

 **DENAH ELEKTRIKAL 1**
SKALA 1:25

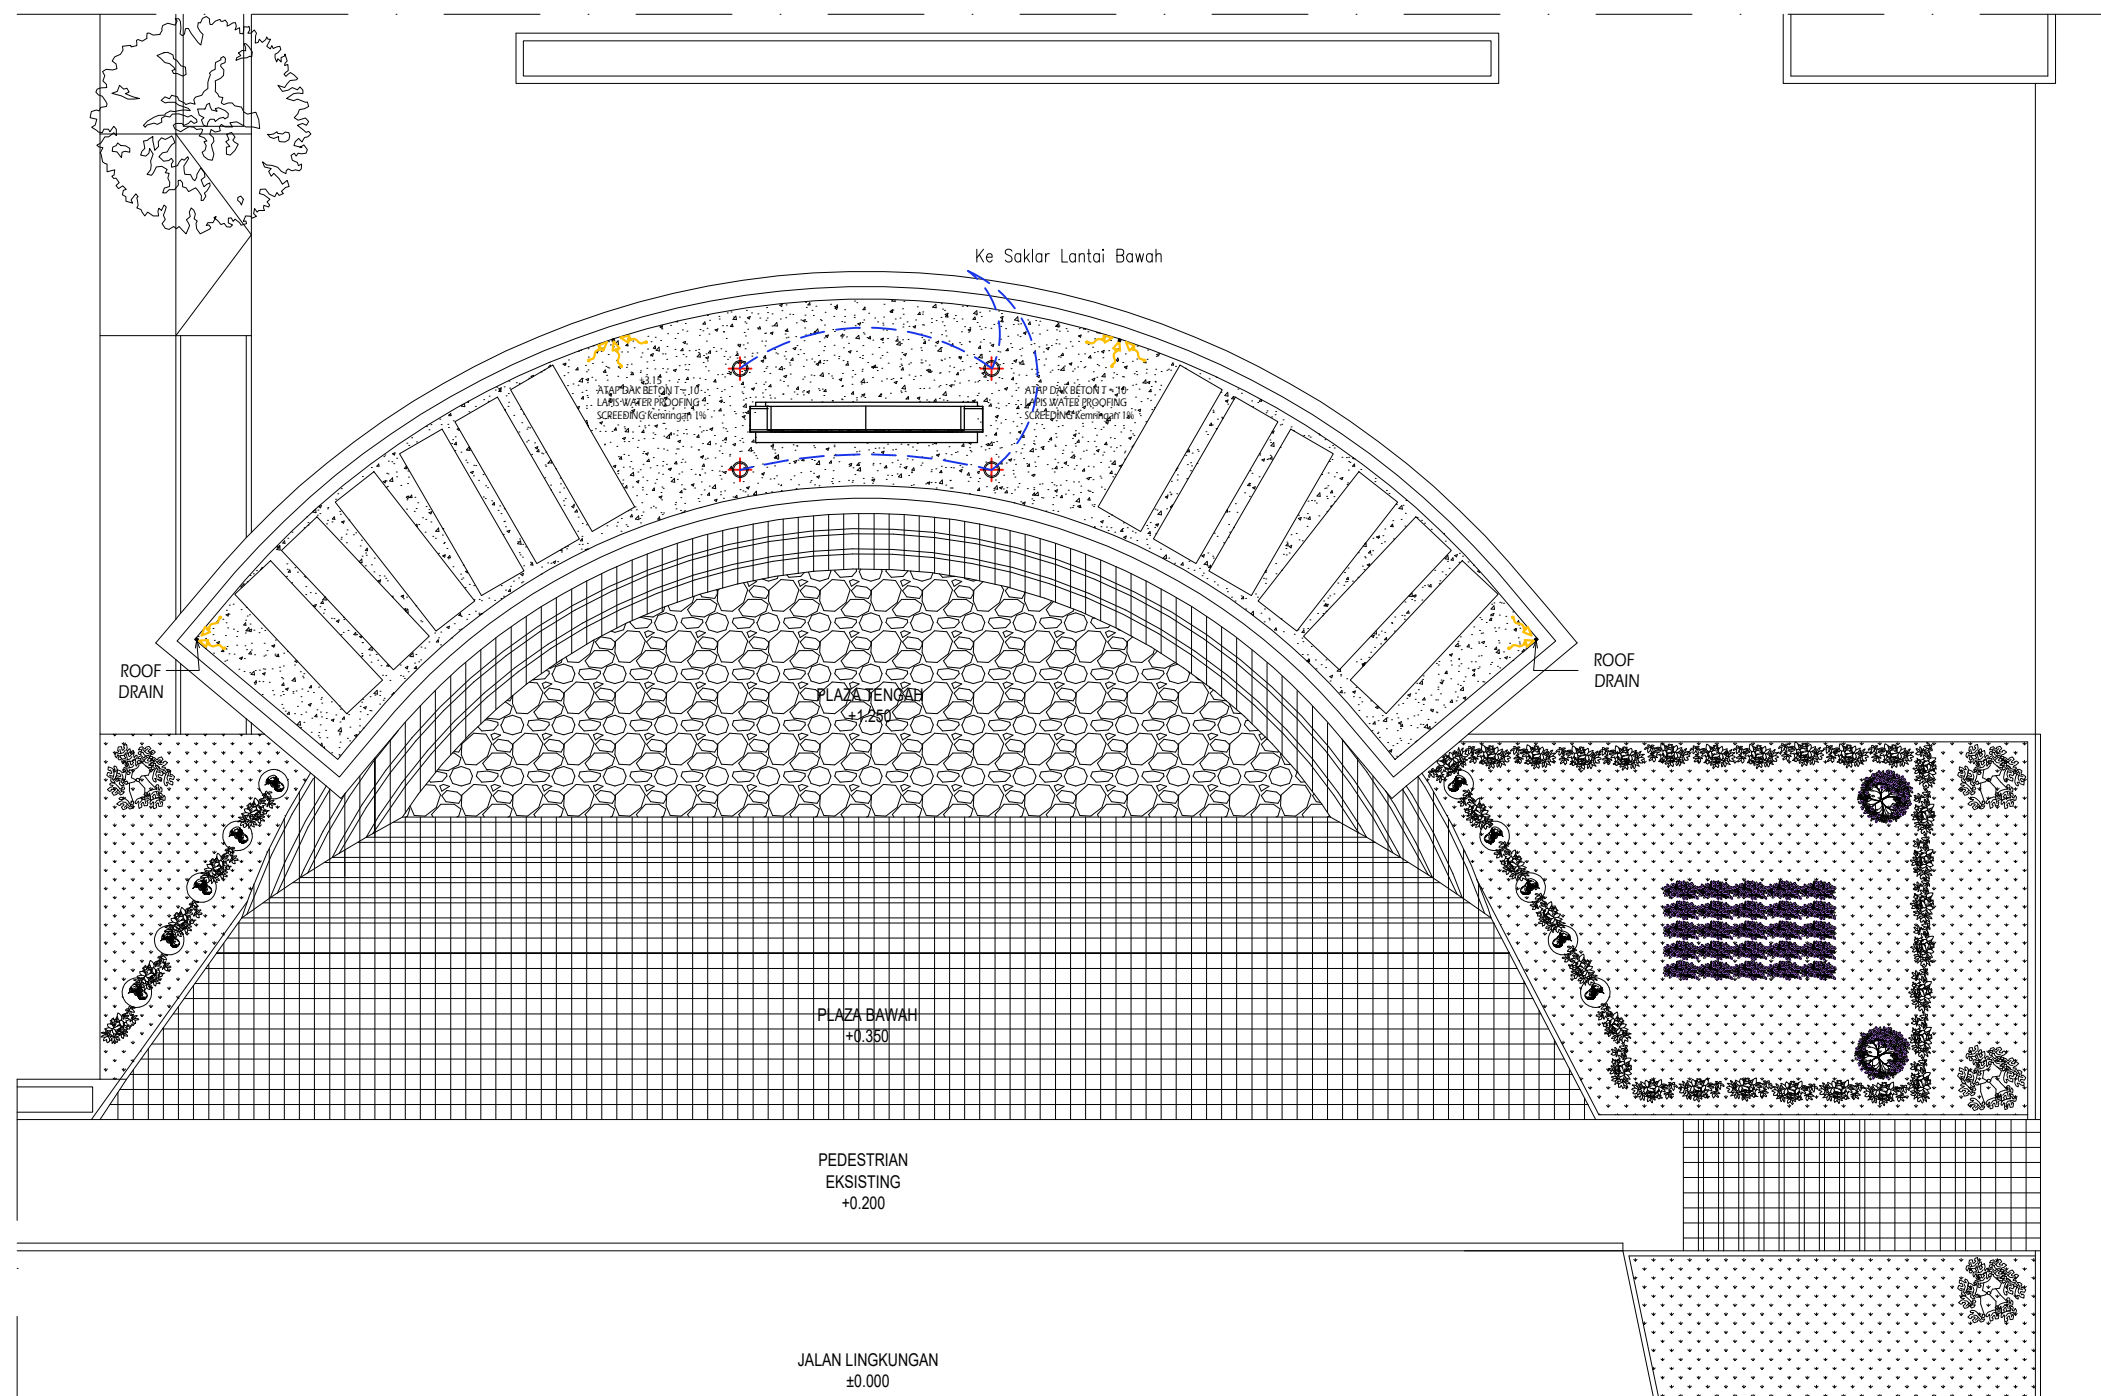

Notasi	Keterangan	Jumlah
	Lampu Downlight 9 Watt (LED)	12
	Spot Light 20 Watt	6
	Saklar Ganda	3
	Panel	1

DENAH ELEKTRIKAL

SKALA 1:150



KEMENTERIAN AGAMA REPUBLIK INDONESIA
UNIVERSITAS ISLAM NEGERI
WALISONGO SEMARANG
Jl. Walisongo No. 3-5 Kota Semarang 50185
Telp. (024) 76044554, 7624334
www.walisongo.ac.id

KEGIATAN

Prasarana PTKIN

PEKERJAAN

Pekerjaan Perencanaan Landmark
Universitas Islam Negeri (UIN) Walisongo
Semarang Tahun 2022

LOKASI

Kampus 3 Universitas Islam Negeri
Jl. Walisongo No. 3-5 Kota Semarang 50185

MENGETAHUI

An. Kuasa Pengguna Anggaran PPK
UIN Walisongo Semarang

Drs. H. TEGUH SARWONO, M.Si

KONSULTAN PERENCANA



WAHID LUKMAN HAKIM, S.T.
Direktur

Tenaga Ahli	Nama	Paraf
Arsitektur	Timbul Hadiwidayat, ST, IAI	
Struktur	Sabdho Tri Manggolo, ST	

JUDUL GAMBAR SKALA

DENAH ELEKTRIKAL 3 1:150

KODE	NO. GMR	JML. GMR
MEEP-01.03	03	03