



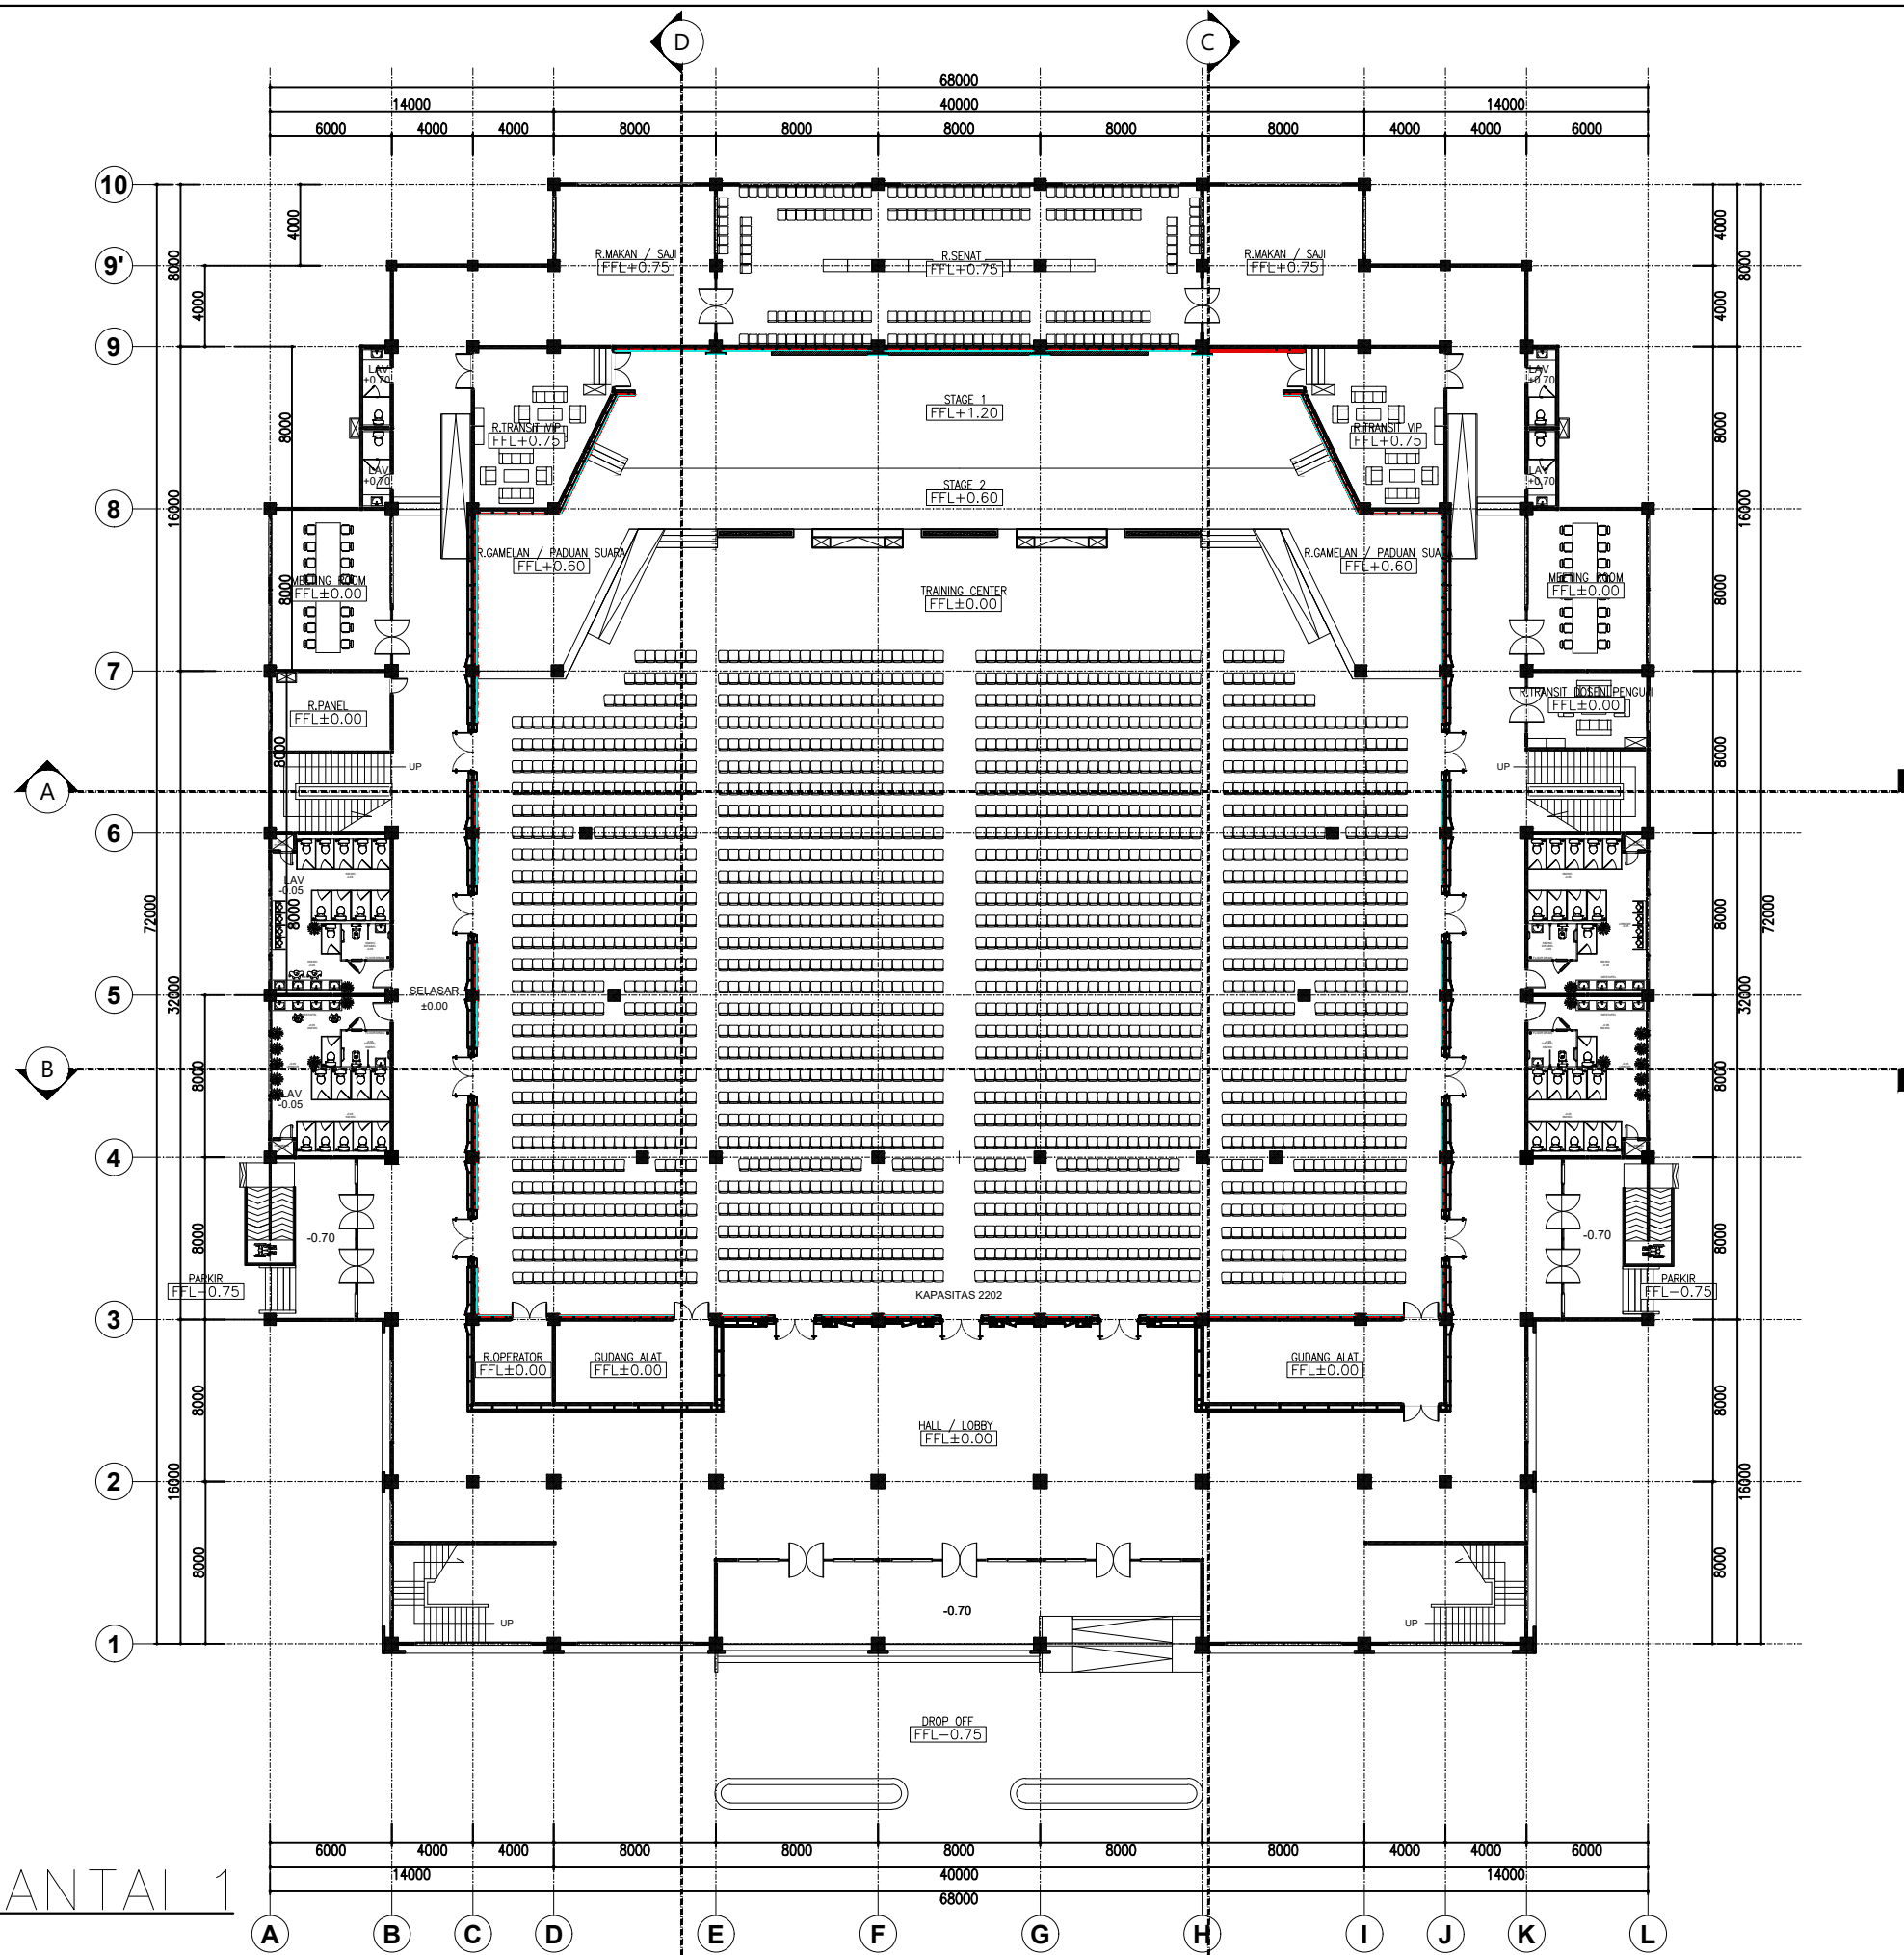

DENAH LANTAI 1
SKALA 1 : 350

..LOGO UIN.png		
UNIVERSITAS ISLAM NEGERI WALISONGO SEMARANG		
KEGIATAN		
PRASARANA PTKN (PNBP/BLU)		
PEKERJAAN		
JASA KONSULTASI OPTIMALISASI INTERIOR AUDITORIUM UIN WALISONGO SEMARANG TAHUN 2026		
MENGETAHUI		
Kuasa Pengguna Anggaran UIN Walisongo Semarang		
Prof. Dr. H. Musahadi, M.Ag		
MENGETAHUI		
Pejabat Pembuat Komitmen UIN Walisongo Semarang		
Mahin Arnanto, S.Ag., M.Si NIP. 197402032000031001		
DIBUAT OLEH : KONSULTAN PERENCANA		
..LOGO GJP.jpg		
Ir. Sari Widayati, ST. Direktur		
JABATAN	NAMA TENAGA AHLI	PARAF
AHLI ARSITEK	AR. WIDYO SETYO EKO PUTRO, S.T., IAI	
AHLI ELEKTERIKAL	AR. DUJUN RUSMIATMOKO, IAI	
KETERANGAN		
JUDUL GAMBAR		SKALA
DENAH LANTAI 1		350
KODE GAMBAR	HALAMAN	JML HALAMAN
ARS	01	25

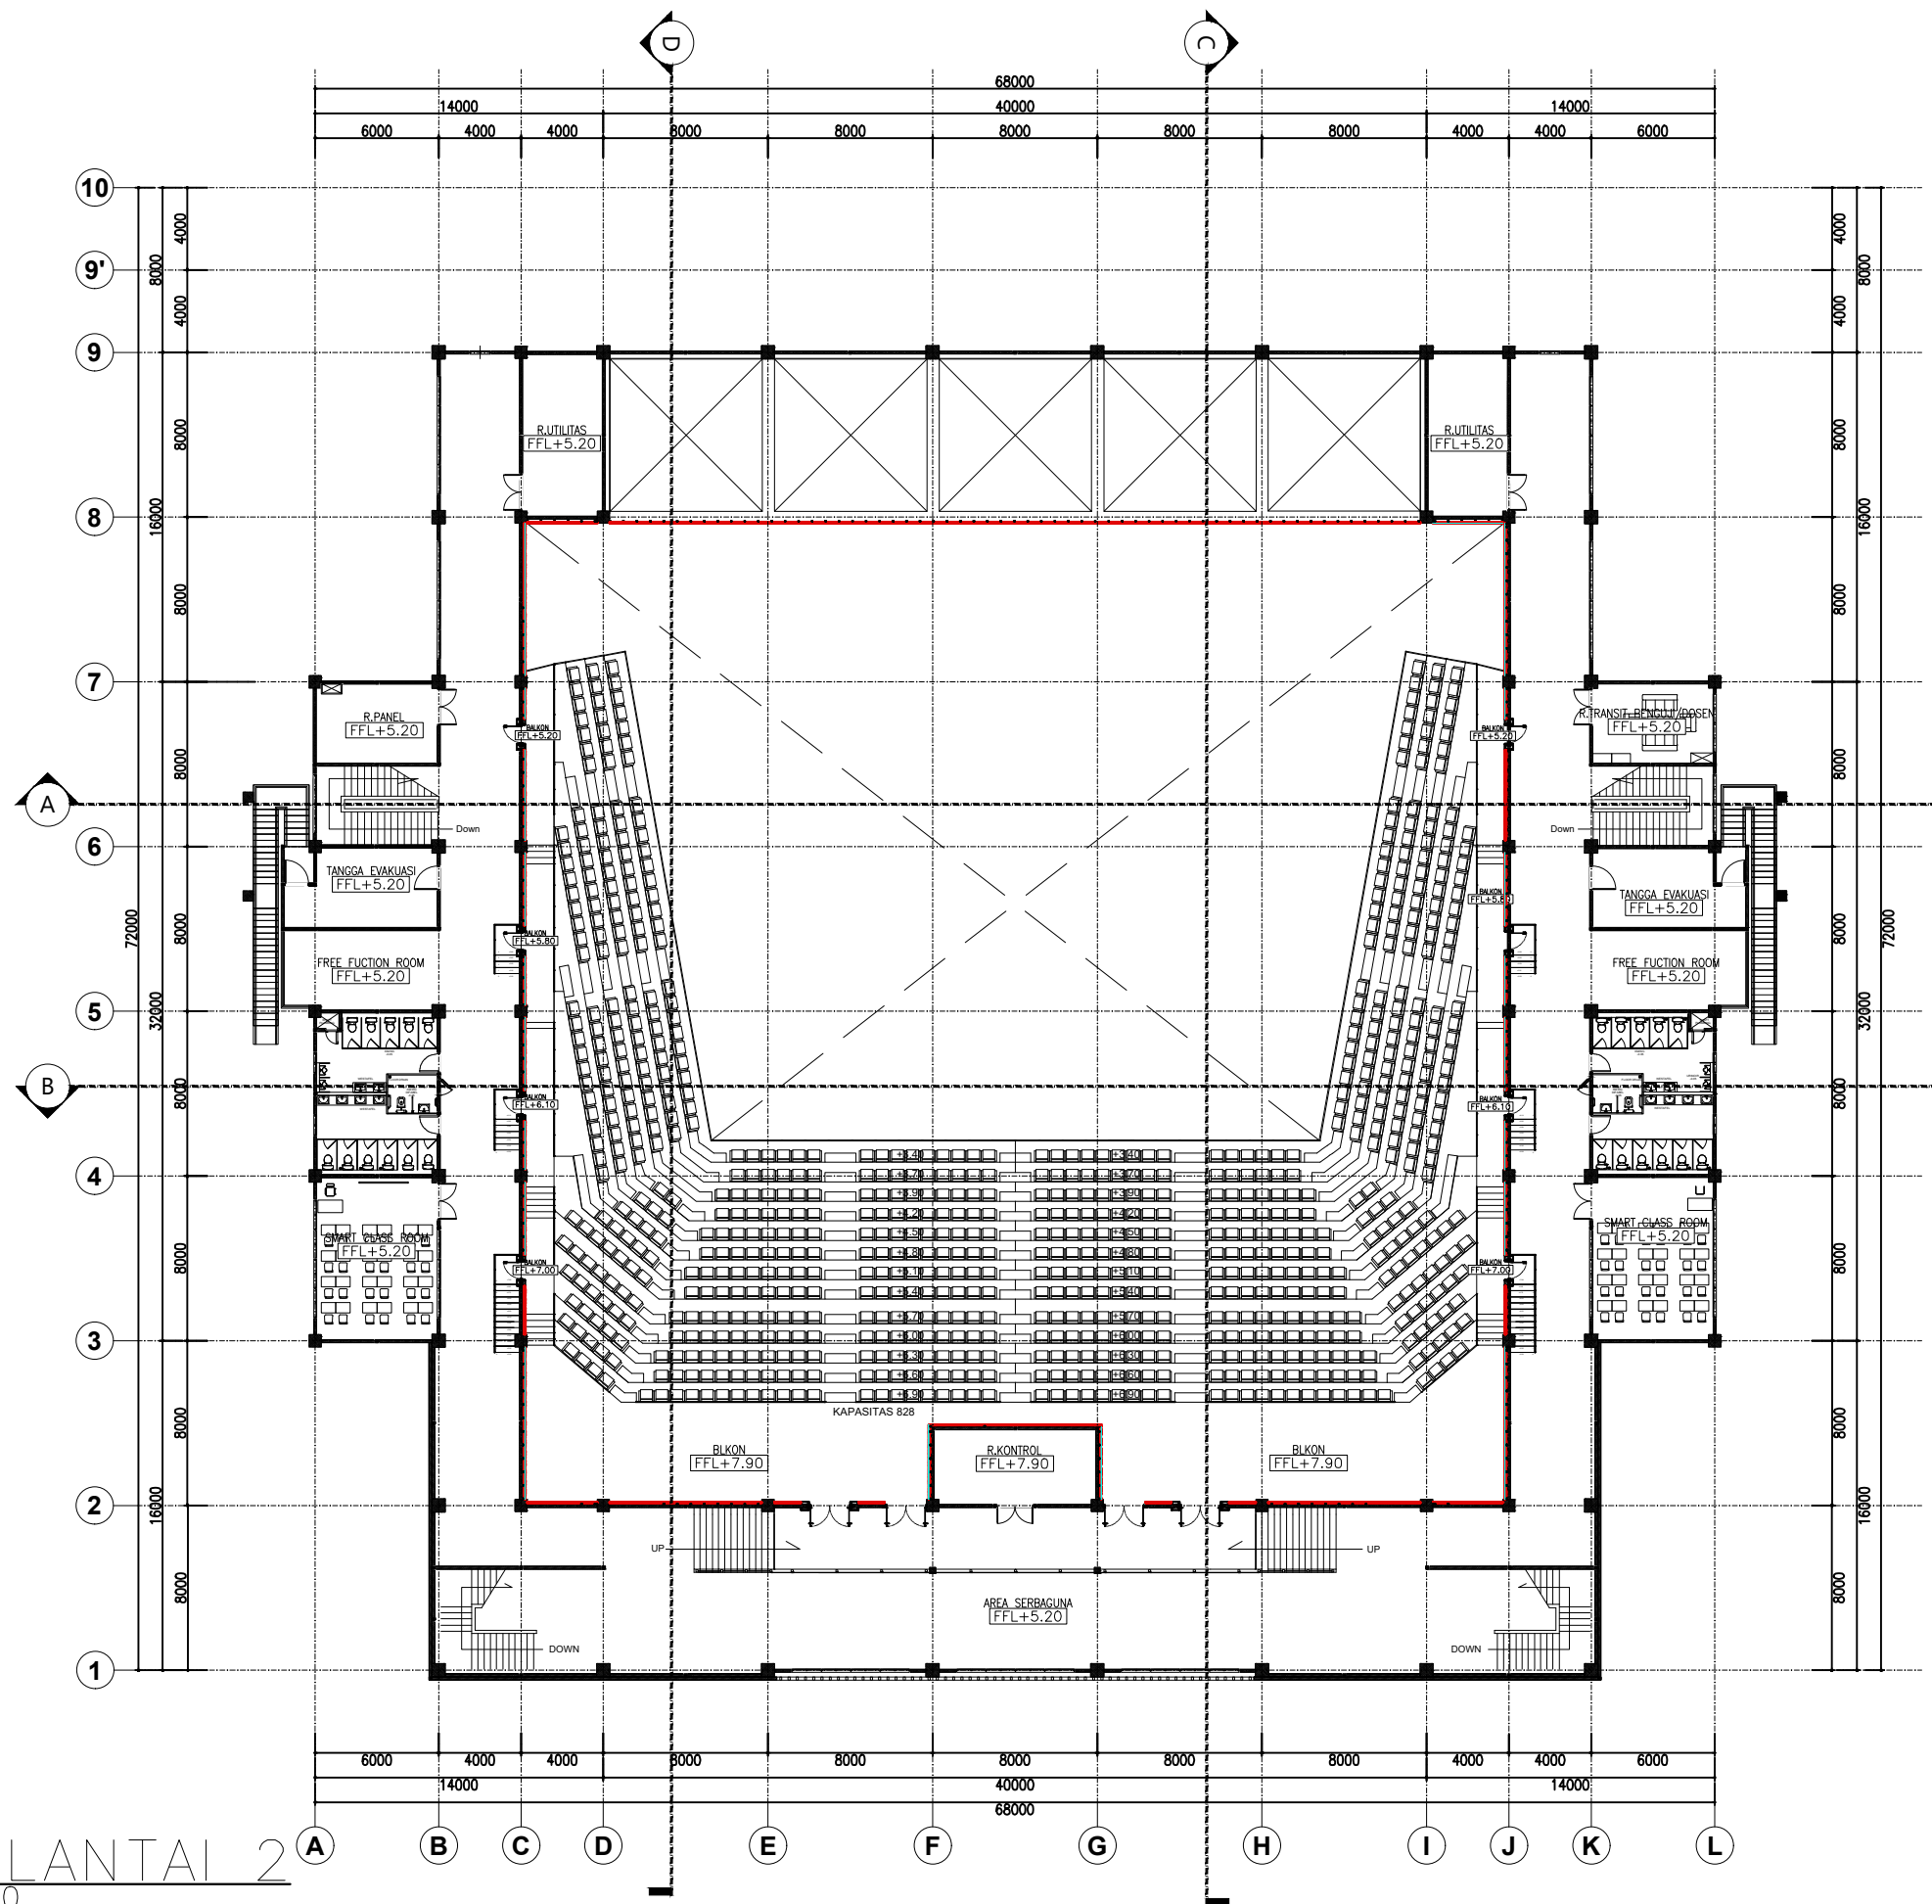

DENAH LANTAI 2
SKALA 1 : 350

..LOGO UIN.png

UNIVERSITAS ISLAM NEGERI WALISONGO
SEMARANG

KEGIATAN

PRASARANA PTKN (PNBP/BLU)

PEKERJAAN

JASA KONSULTASI OPTIMALISASI INTERIOR
AUDITORIUM UIN WALISONGO SEMARANG
TAHUN 2026

MENGETAHUI

Kuasa Pengguna Anggaran
UIN Walisongo Semarang

Prof. Dr. H. Musahadi, M.Ag

MENGETAHUI

Pejabat Pembuat Komitmen
UIN Walisongo Semarang

Mahin Annanto, S.Ag., M.Si
NIP. [REDACTED]

DIBUAT OLEH :
KONSULTAN PERENCANA


..LOGO GJP.jpg

Ir. Sari Widayati, ST.
Direktur

JABATAN	NAMA TENAGA AHLI	PARAF
AHLI ARSITEK	AR. WIDYO SETYO EKO PUTRO, S.T., IAI	
AHLI ELEKTRIKAL	AR. DUJUN RUSMIATMOKO, IAI	

KETERANGAN

JUDUL GAMBAR	SKALA	
DENAH LANTAI 2	350	
KODE GAMBAR	HALAMAN	JML HALAMAN
ARS	02	25

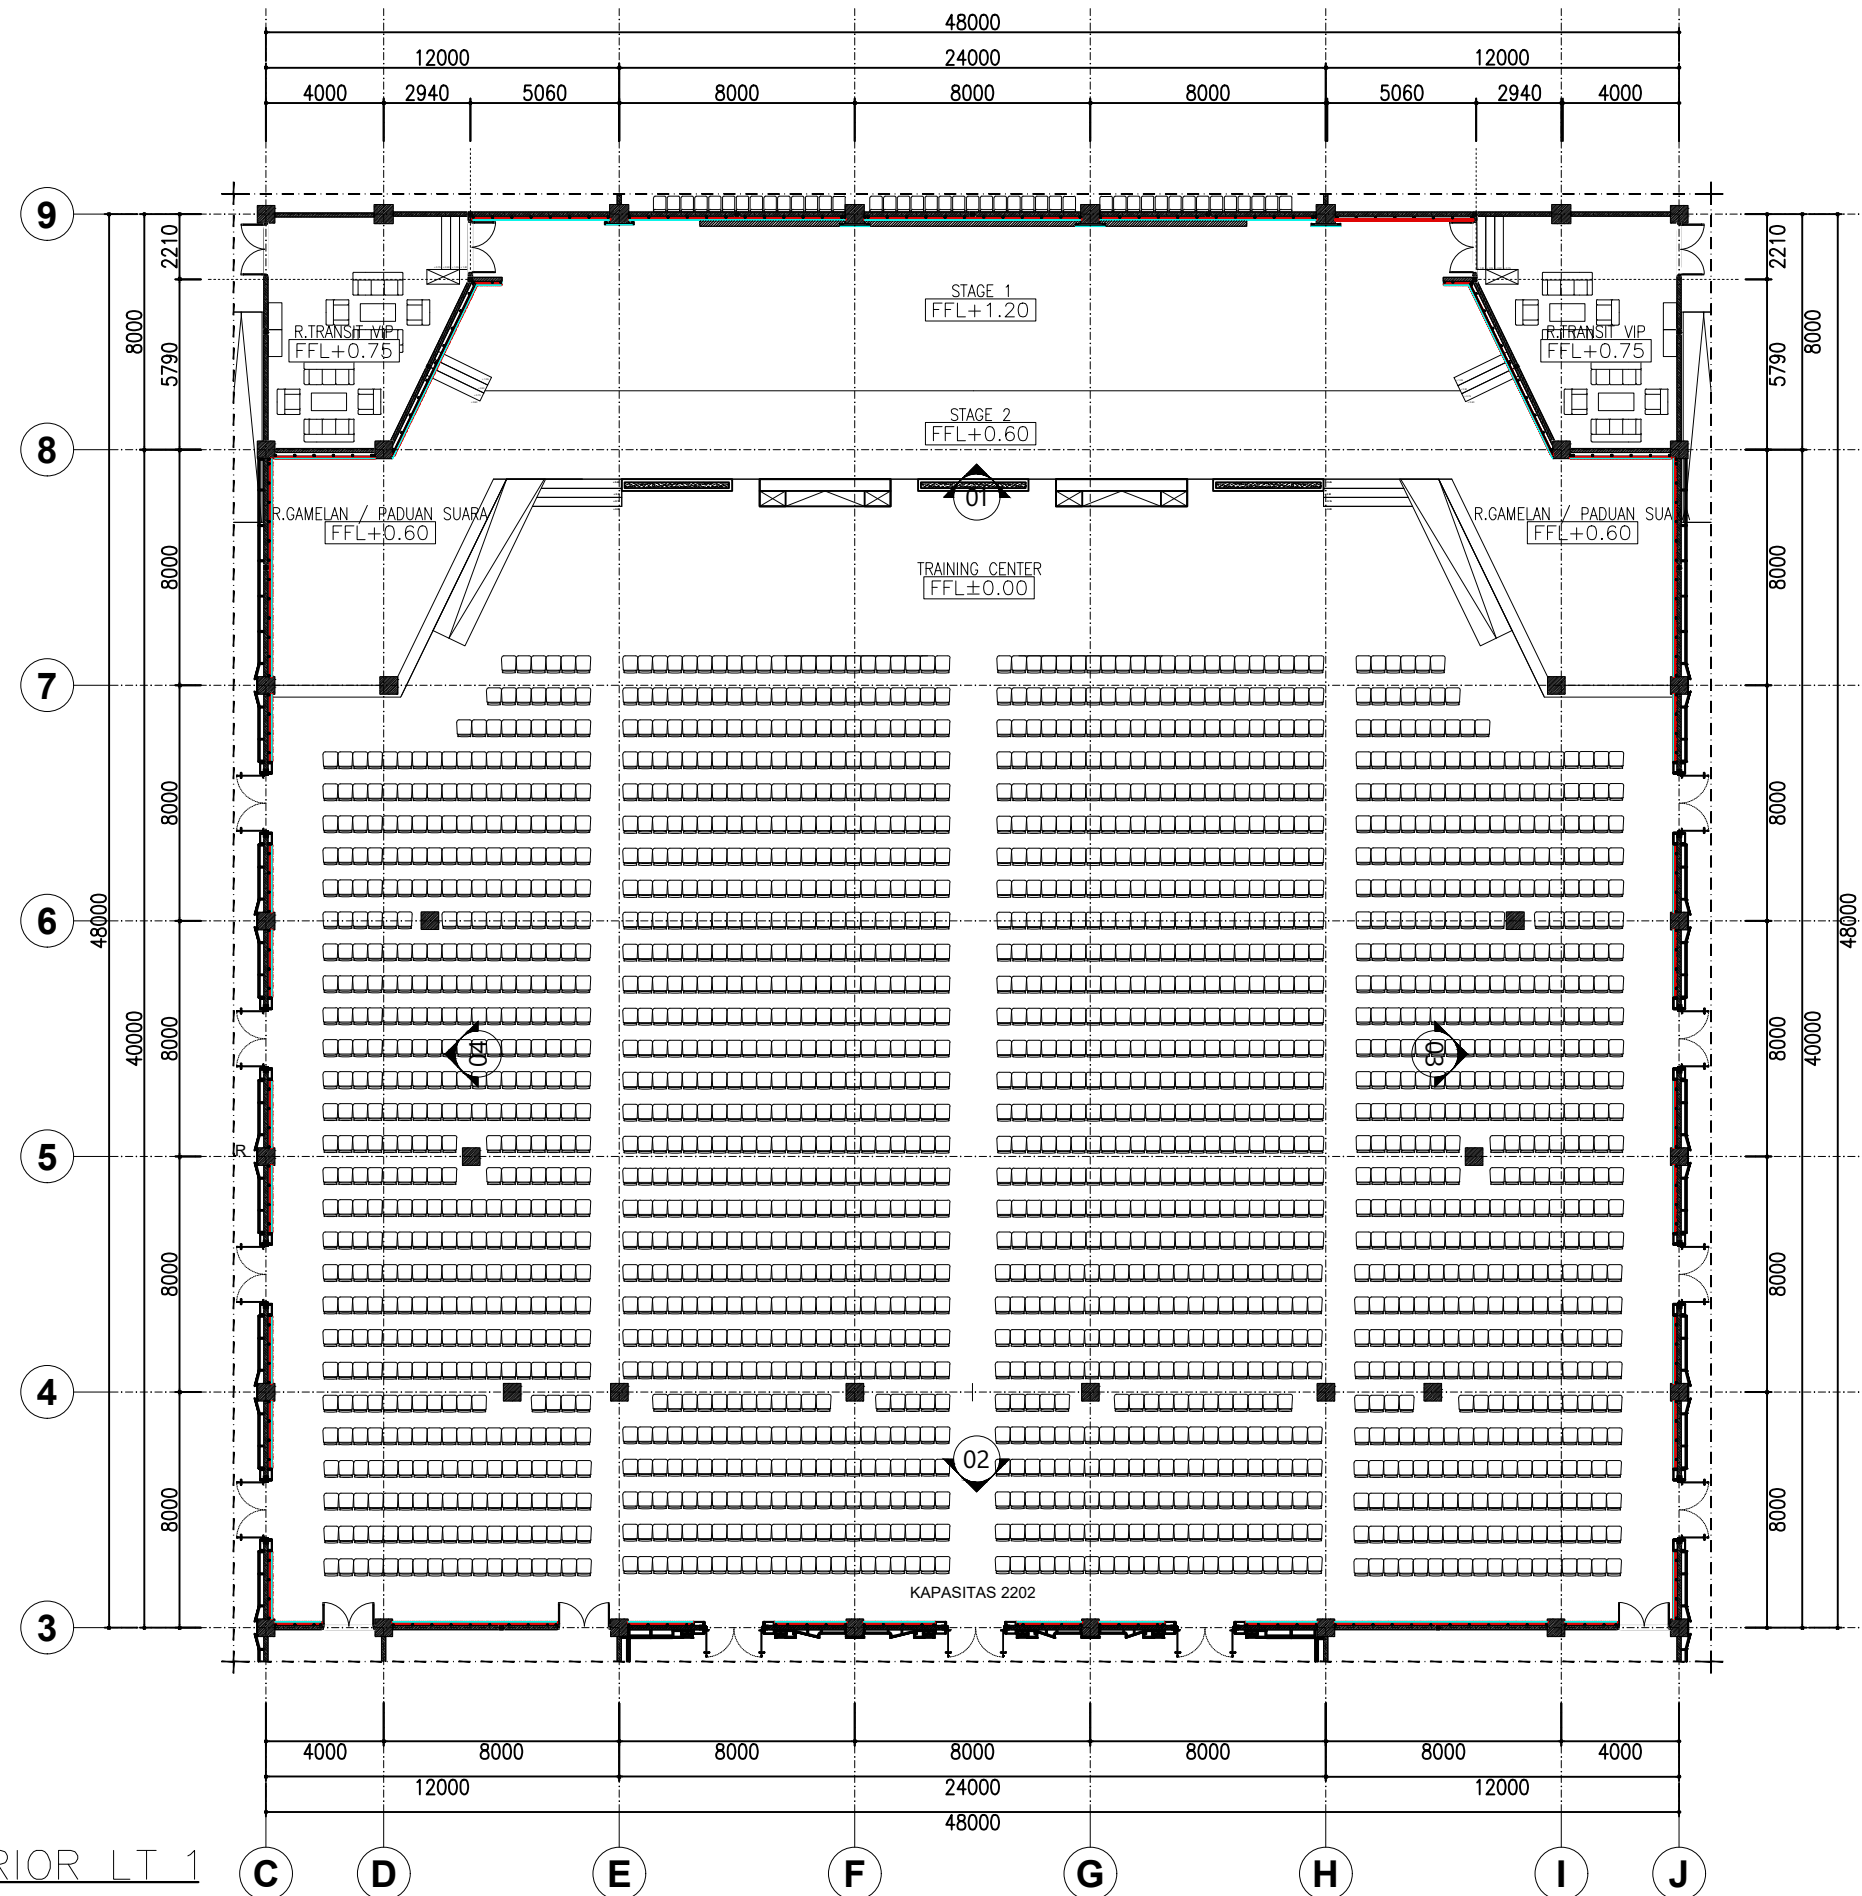

DENAH INTERIOR LT. 1
SKALA 1 : 250

..LOGO UIN.png

UNIVERSITAS ISLAM NEGERI WALISONGO
SEMARANG

KEGIATAN

PRASARANA PTIN (PNBP/BLU)

PEKERJAAN

JASA KONSULTASI OPTIMALISASI INTERIOR
AUDITORIUM UIN WALISONGO SEMARANG
TAHUN 2026

MENGETAHUI

Kuasa Pengguna Anggaran
UIN Walisongo Semarang

Prof. Dr. H. Musahadi, M. Ag.

MENGETAHUI

Pejabat Pembuat Komitmen
UIN Walisongo Semarang

Mahin Arnanto, S.Ag., M.Si
NIP. 197402032000031001

DIBUAT OLEH :
KONSULTAN PERENCANA


..LOGO GJP.jpg

Ir. Sari Widayati, ST.
Direktur

JABATAN	NAMA TENAGA AHLI	PARAF
AHLI ARSITEK	AR. WIDYO SETYO EKO PUTRO, S.T., IAI	
AHLI ELEKTRIKAL	AR. DUJUN RUSMIATMOKO, IAI	


KETERANGAN

JUDUL GAMBAR	SKALA	
DENAH TRAINING CENTER	250	
KODE GAMBAR	HALAMAN	JML HALAMAN
ARS	03	25

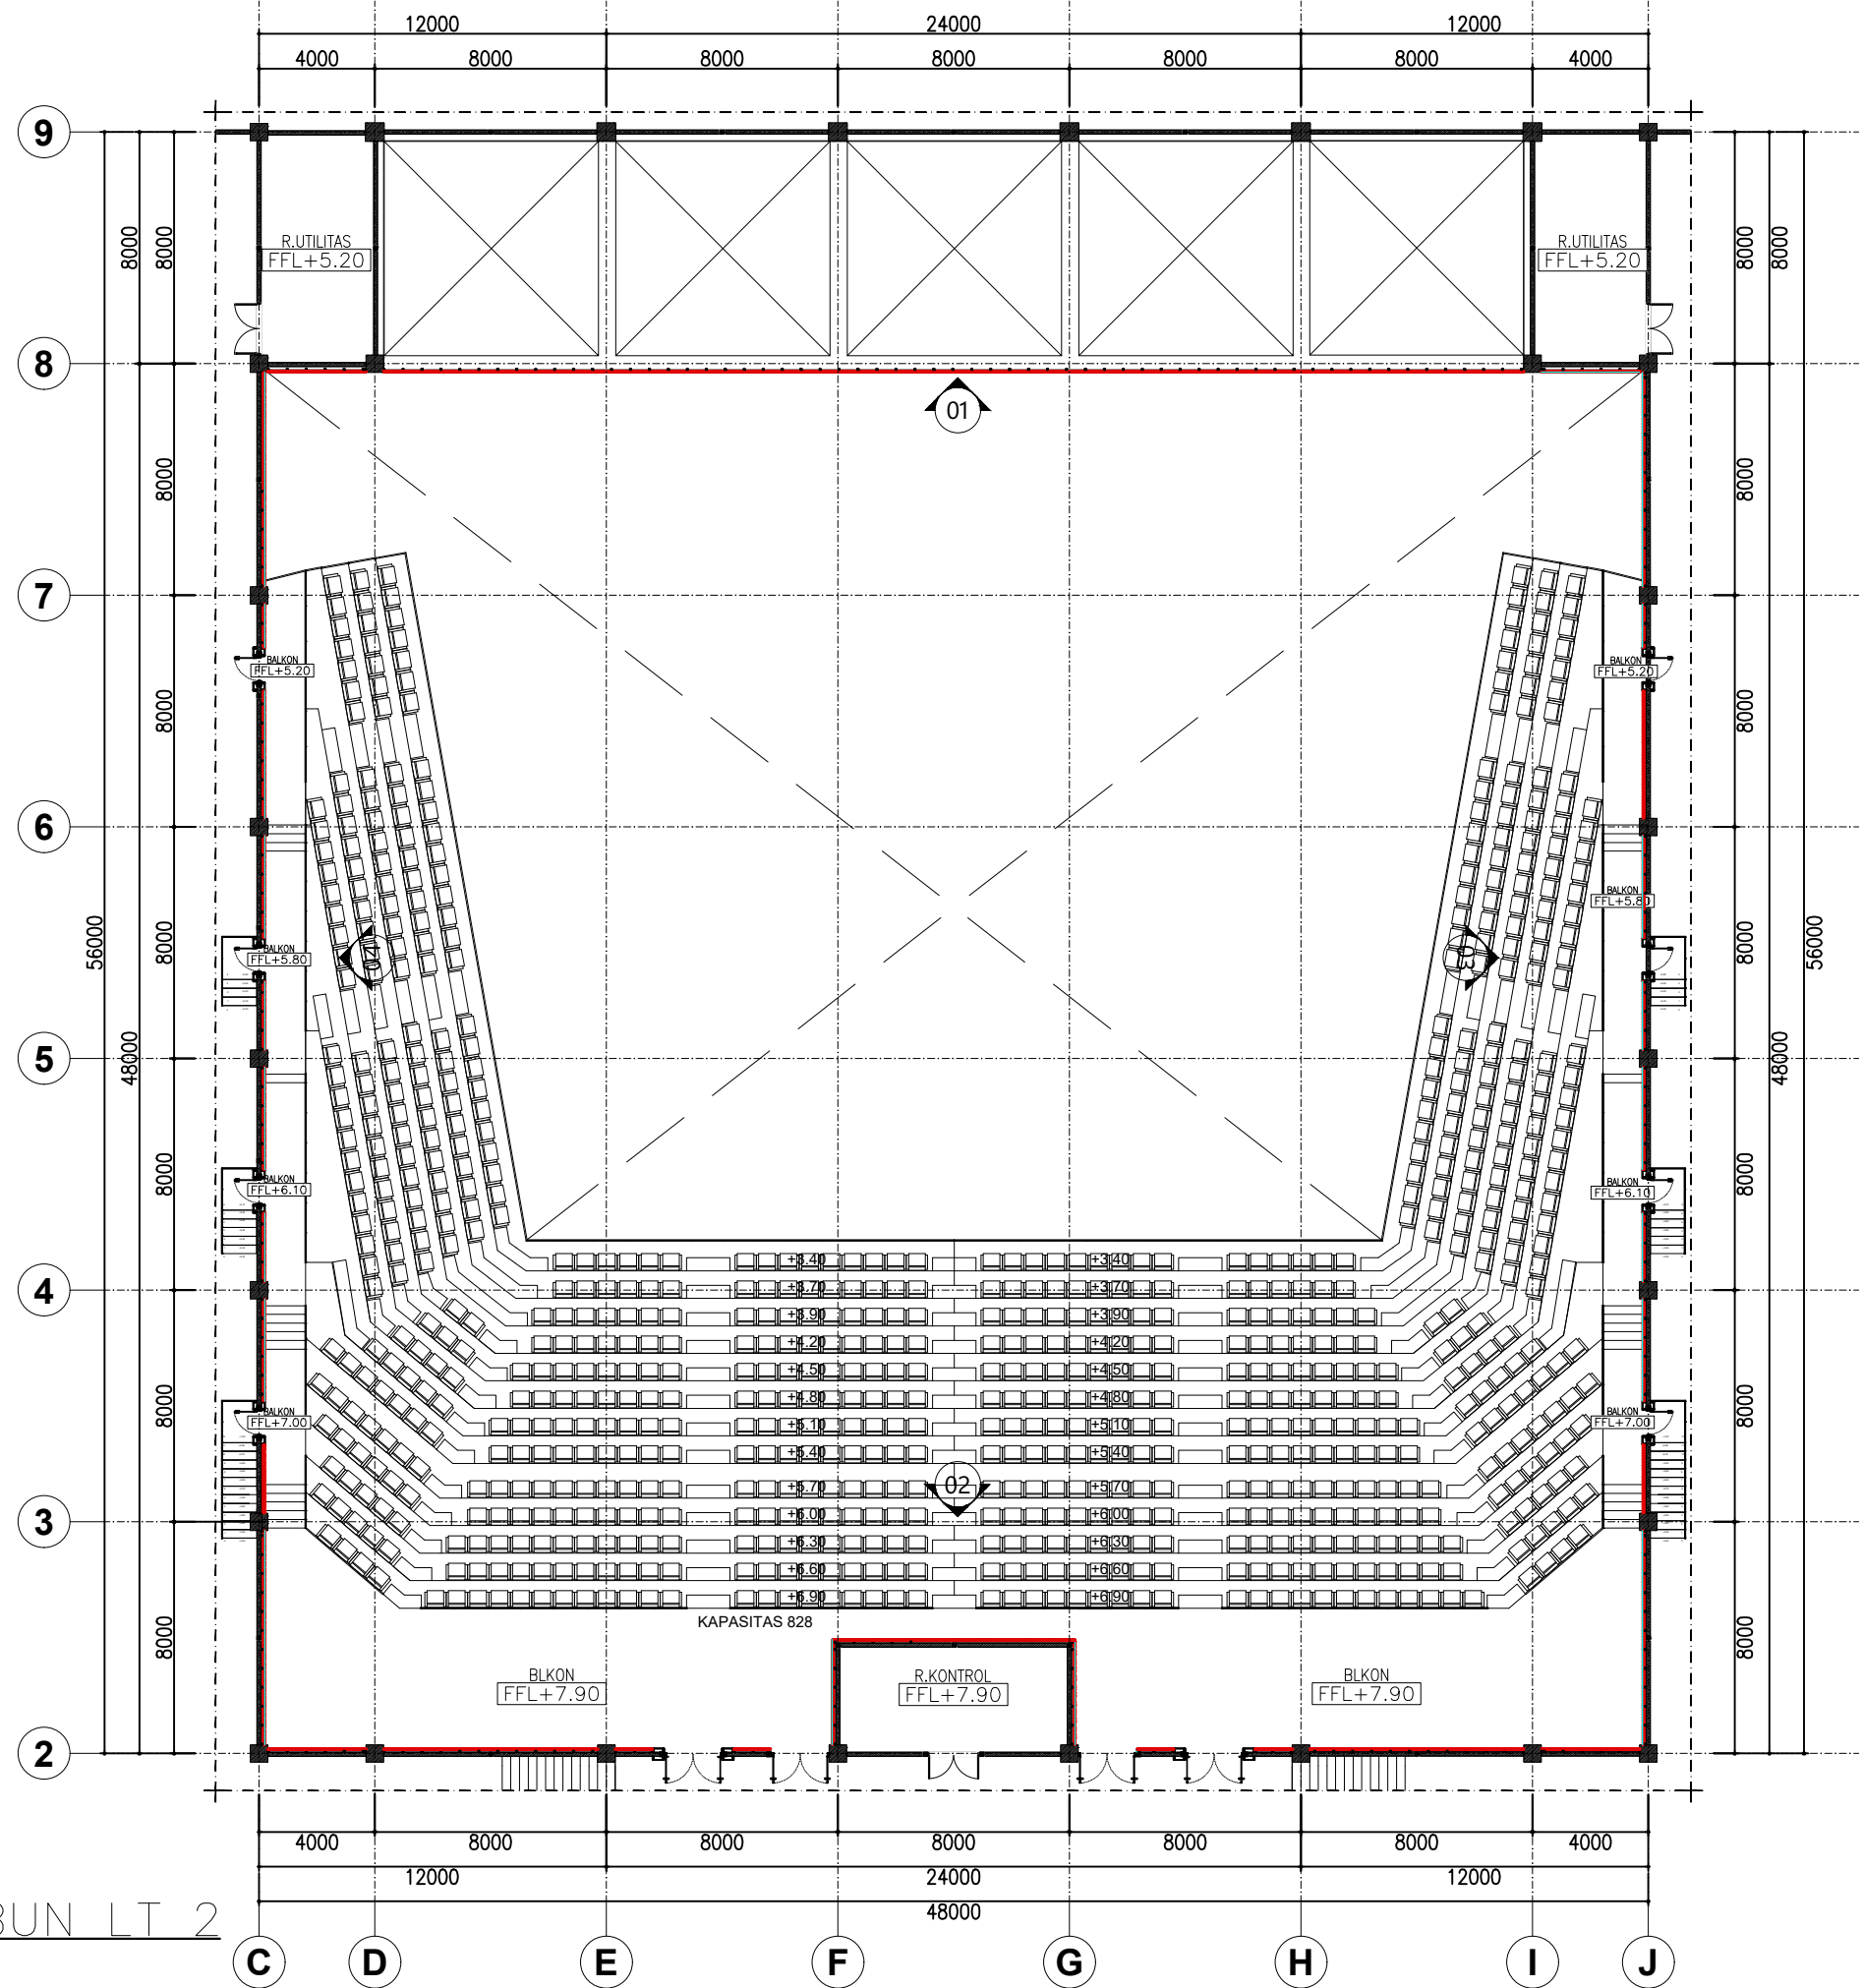


DENAH TRIBUN LT 2
SKALA 1 : 250

..LOGO UIN.png UNIVERSITAS ISLAM NEGERI WALISONGO SEMARANG		
KEGIATAN		
PRASARANA PTKN (PNBP/BLU)		
PEKERJAAN		
JASA KONSULTASI OPTIMALISASI INTERIOR AUDITORIUM UIN WALISONGO SEMARANG TAHUN 2026		
MENGETAHUI		
Kuasa Pengguna Anggaran UIN Walisongo Semarang		
Prof. Dr. H. Musahadi, M.Ag.		
MENGETAHUI		
Pejabat Pembuat Komitmen UIN Walisongo Semarang		
Mahin Arnanto, S.Ag., M.Si NIP. [REDACTED]		
DIBUAT OLEH : KONSULTAN PERENCANA		
..LOGO GJP.jpg		
Ir. Sari Widayati, ST. Direktur		
JABATAN	NAMA TENAGA AHLI	PARAF
AHLI ARSITEK	AR. WIDYO SETYO EKO PUTRO, S.T., IAI	
AHLI ELEKTRIKAL	AR. DUJUN RUSMIATOKO, IAI	
KETERANGAN		
JUDUL GAMBAR	SKALA	
DENAH TRIBUN	250	
KODE GAMBAR	HALAMAN	JML HALAMAN
ARS	04	25

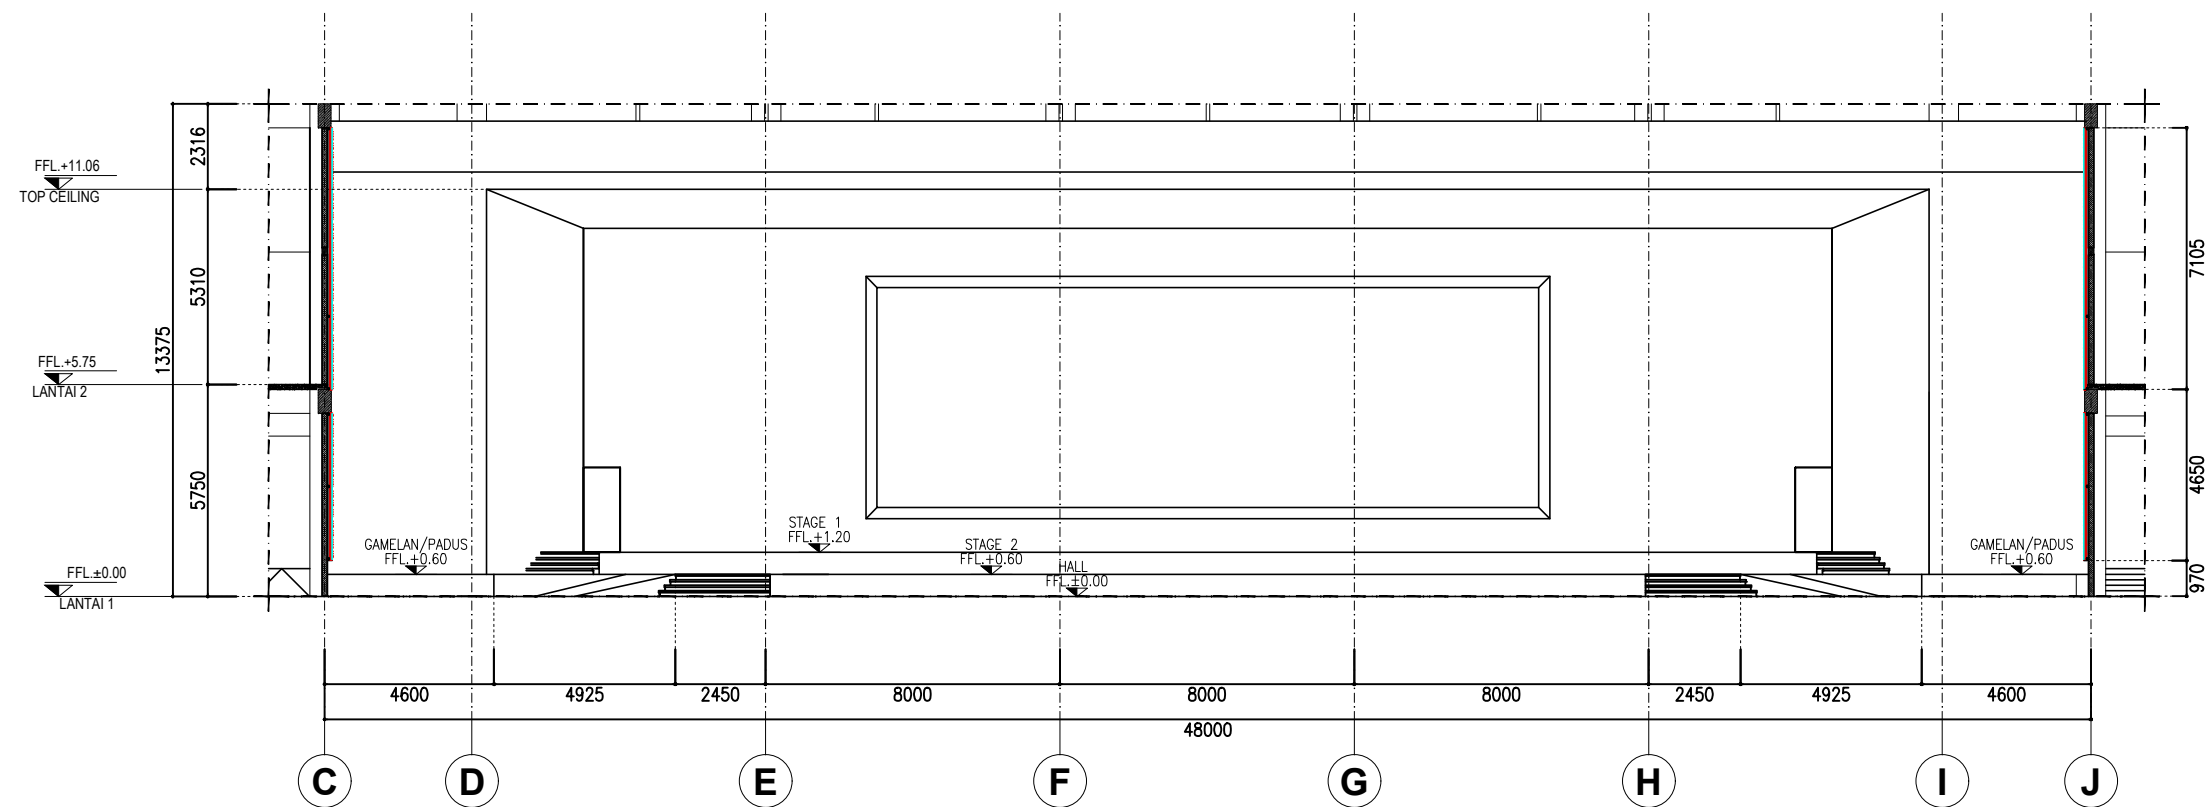

POTONGAN INTERIOR A
SKALA 1 : 200

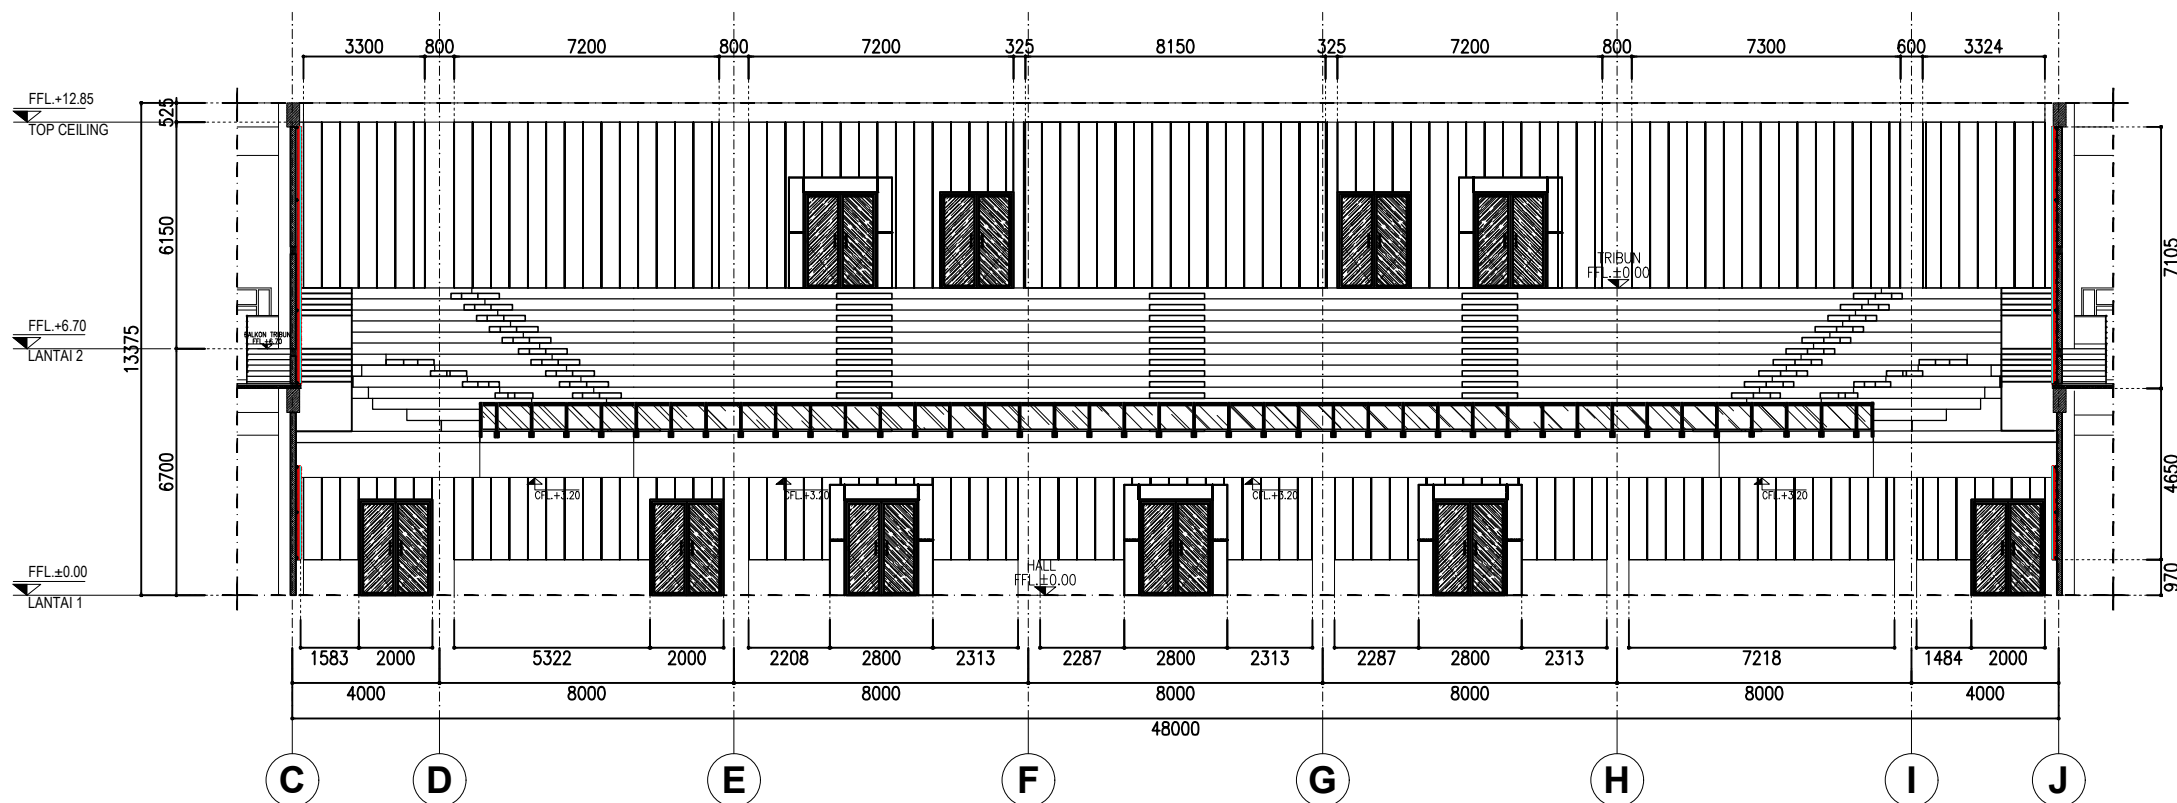

POTONGAN INTERIOR B
SKALA 1 : 200

..LOGO UIN.png

UNIVERSITAS ISLAM NEGERI WALISONGO
SEMARANG

KEGIATAN

PRASARANA PTKIN (PNBP/BLU)

PEKERJAAN

JASA KONSULTASI OPTIMALISASI INTERIOR
AUDITORIUM UIN WALISONGO SEMARANG
TAHUN 2026

MENGETAHUI

Kuasa Pengguna Anggaran
UIN Walisongo Semarang

Prof. Dr. H. Musahadi, M.Ag.

MENGETAHUI

Pejabat Pembuat Komitmen
UIN Walisongo Semarang

Mahin Arnanto, S.Ag., M.Si
NIP. [REDACTED]

DIBUAT OLEH :
KONSULTAN PERENCANA


..LOGO GJP.jpg

Ir. Sari Widayati, ST.
Direktur


JABATAN	NAMA TENAGA AHLI	PARAF
AHLI ARSITEK	AR. WIDYO SETYO EKO PUTRO, S.T., IAI	
AHLI ELEKTRIKAL	AR. DUJUN RUSMIATMOKO, IAI	

KETERANGAN

JUDUL GAMBAR		SKALA
DENAH TRIBUN		200
KODE GAMBAR	HALAMAN	JML HALAMAN
ARS	04	25

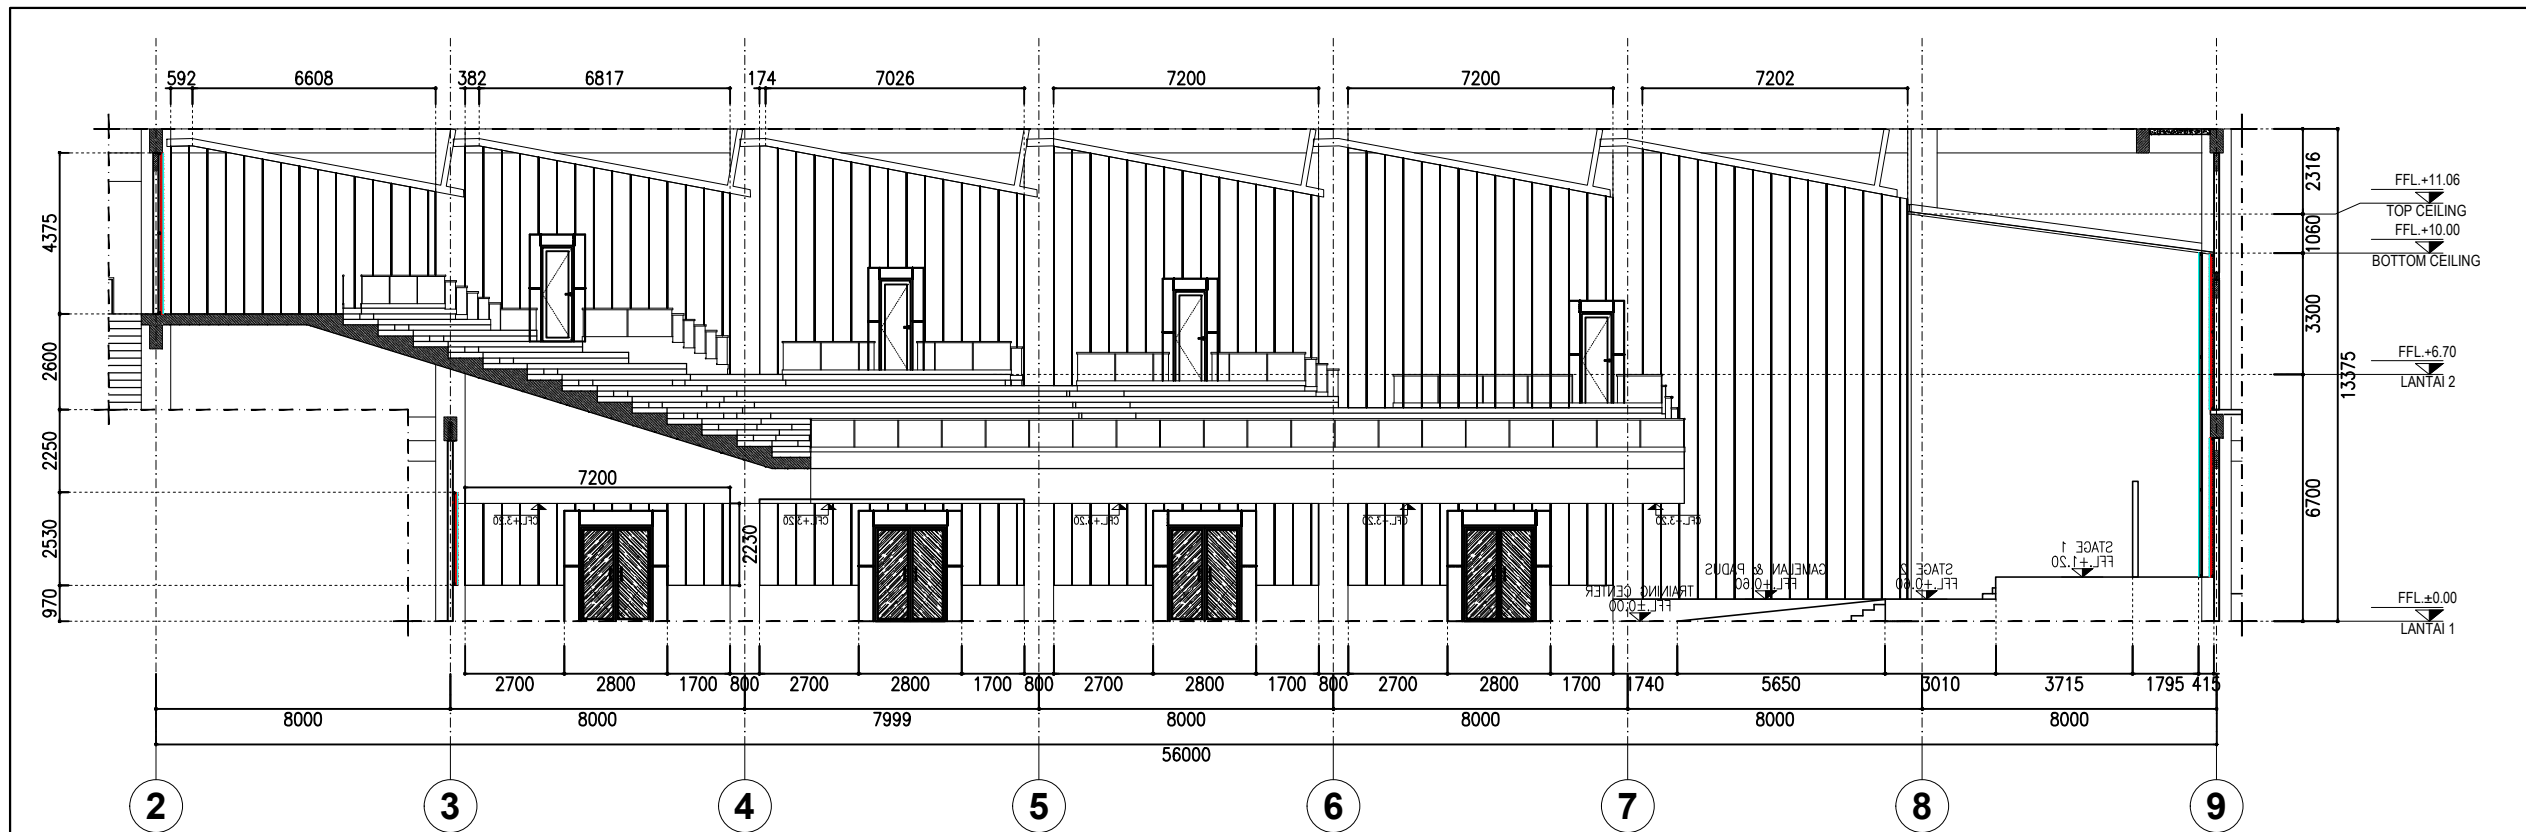


POTONGAN INTERIOR C
SKALA 1 : 200

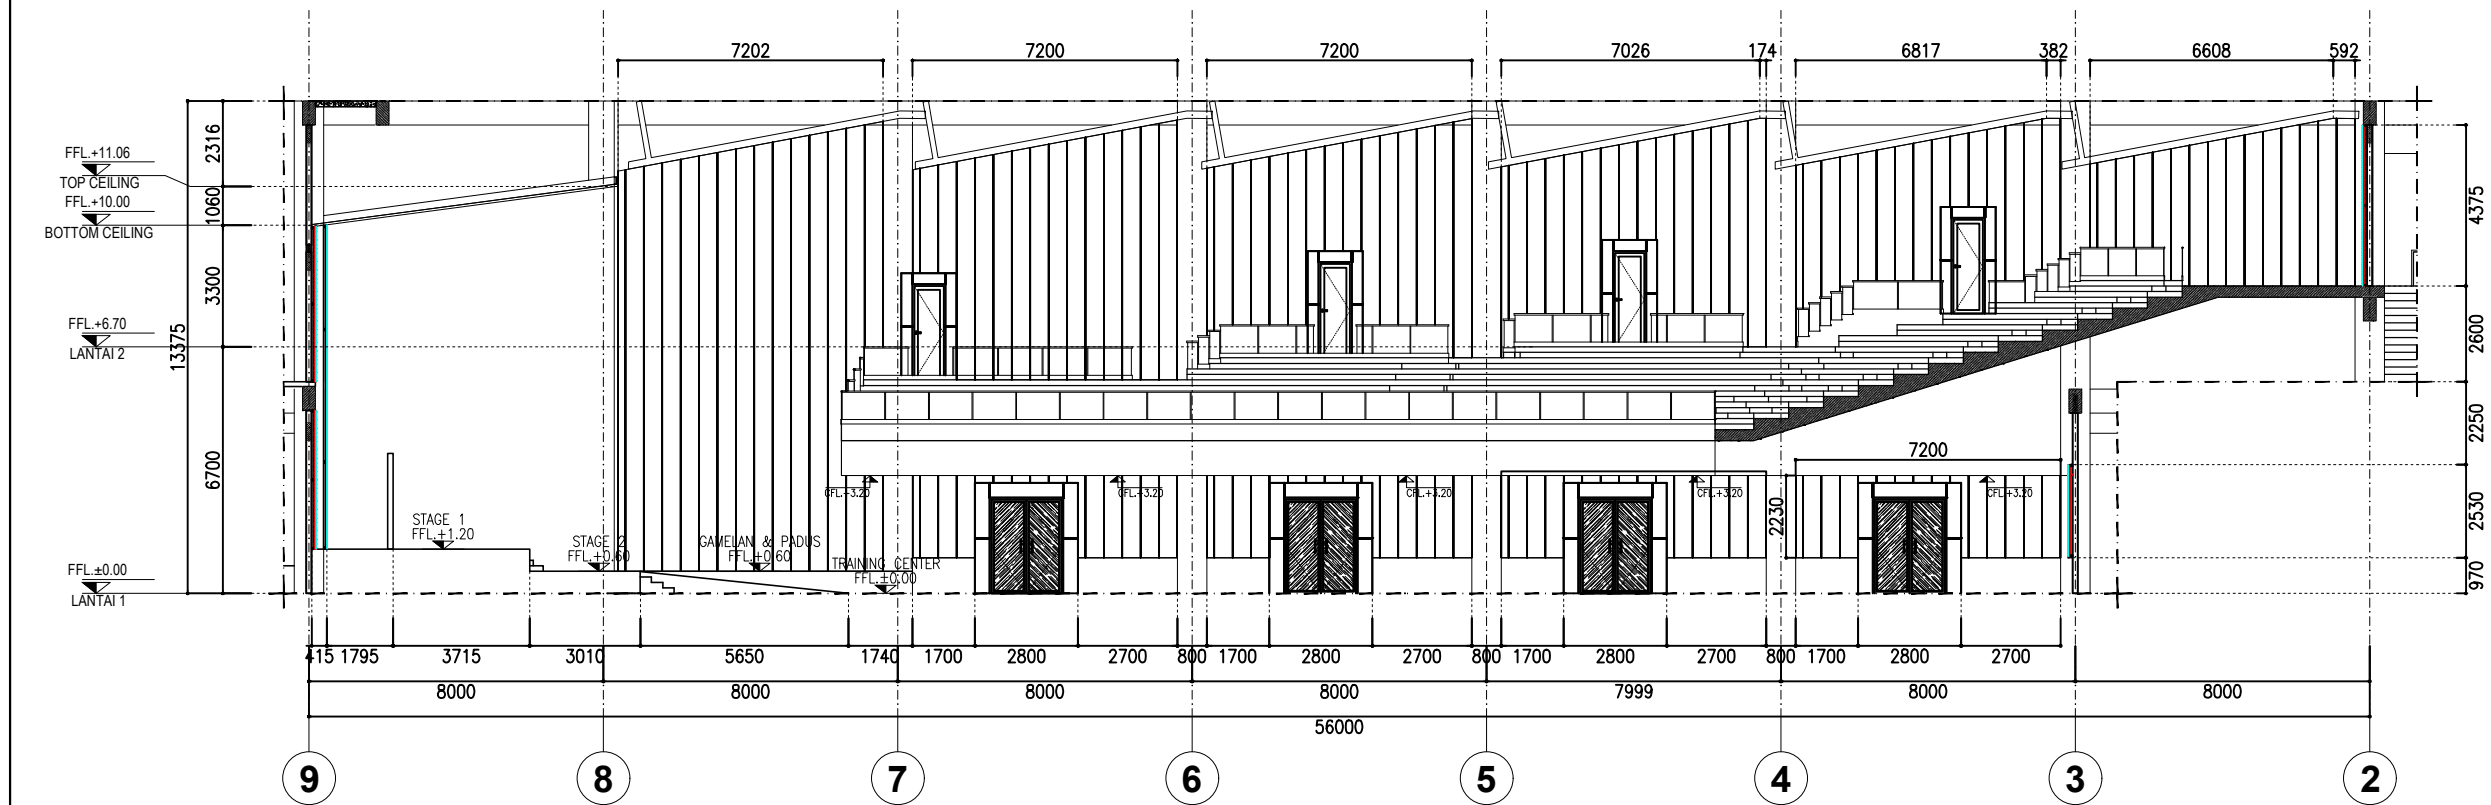


POTONGAN INTERIOR D
SKALA 1 : 200

..LOGO UIN.png		
UNIVERSITAS ISLAM NEGERI WALISONGO SEMARANG		
KEGIATAN		
PRASARANA PTKN (PNBP/BLU)		
PEKERJAAN		
JASA KONSULTASI OPTIMALISASI INTERIOR AUDITORIUM UIN WALISONGO SEMARANG TAHUN 2026		
MENGETAHUI		
Kuasa Pengguna Anggaran UIN Walisongo Semarang		
Prof. Dr. H. Musahadi, M.Ag.		
MENGETAHUI		
Pejabat Pembuat Komitmen UIN Walisongo Semarang		
Mahin Arnanto, S.Ag., M.Si NIP.		
DIBUAT OLEH : KONSULTAN PERENCANA		
..LOGO GJP.jpg		
Ir. Sari Widayati, ST. Direktur		
JABATAN	NAMA TENAGA AHLI	PARAF
AHLI ARSITEK	AR. WIDYO SETYO EKO PUTRO, S.T., IAI	
AHLI ELEKTRIKAL	AR. DUJUN RUSMIATMOKO, IAI	
KETERANGAN		
JUDUL GAMBAR	SKALA	
DENAH TRIBUN	200	
KODE GAMBAR	HALAMAN	JML HALAMAN
ARS	04	25

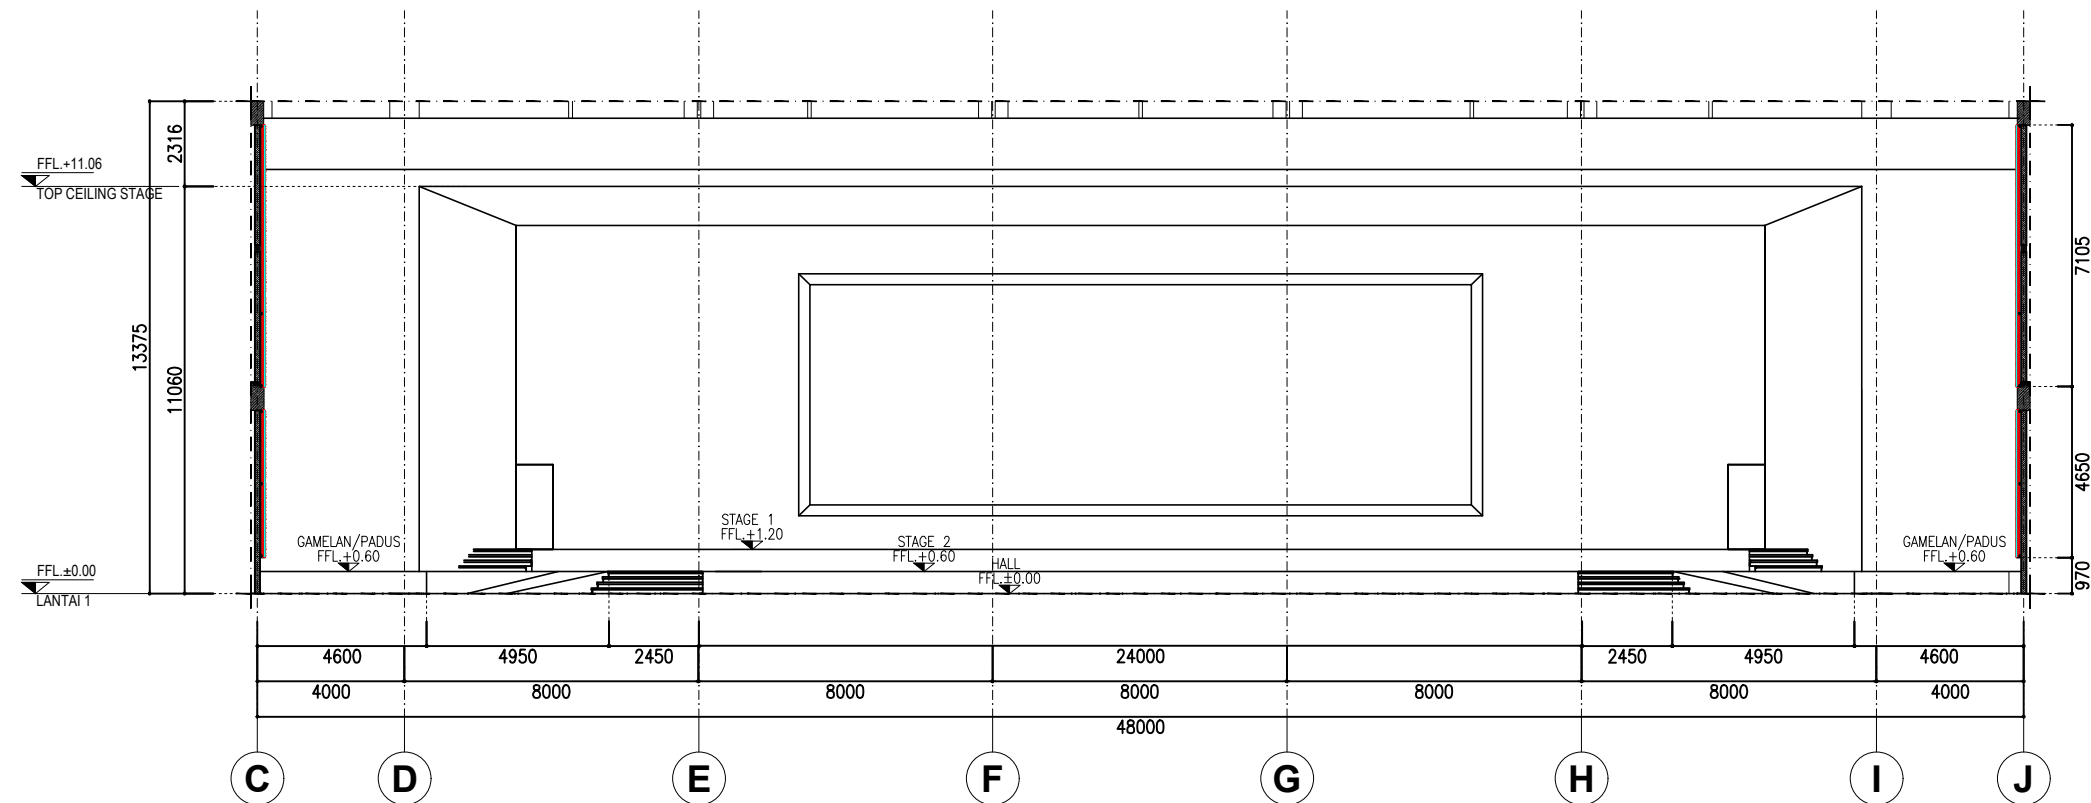

TAMPAK INTERIOR 01
SKALA 1 : 200

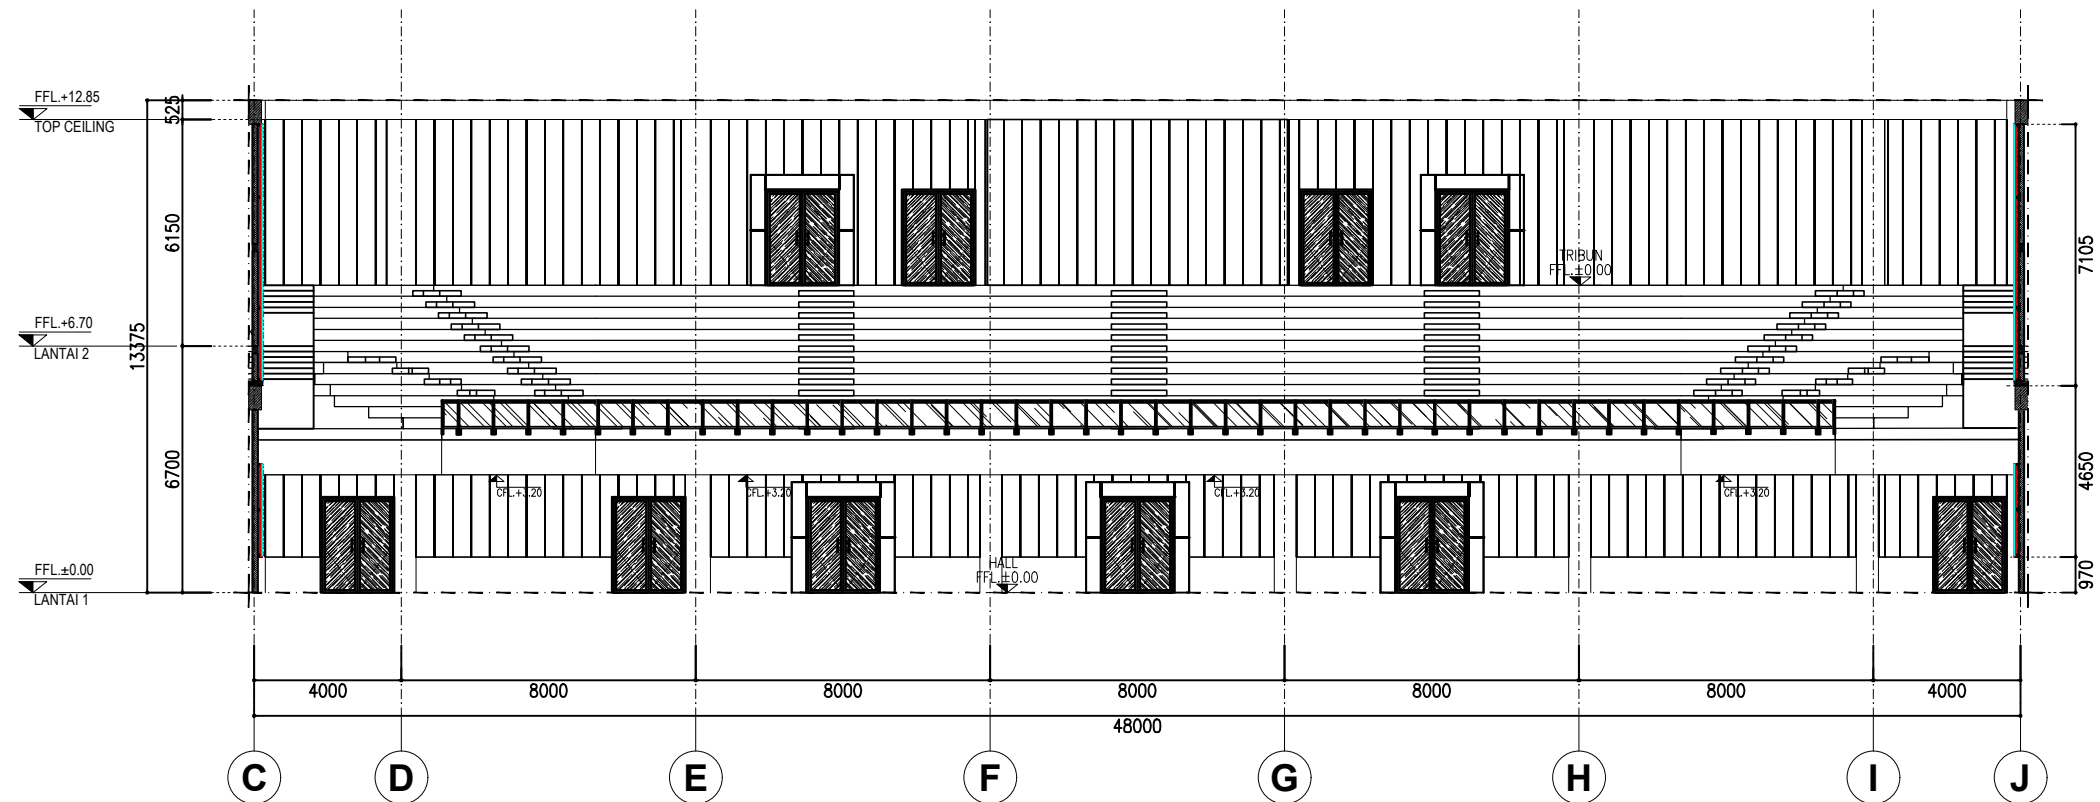

TAMPAK INTERIOR 02
SKALA 1 : 200

..\\LOGO UIN.png

UNIVERSITAS ISLAM NEGERI WALISONGO
SEMARANG

KEGIATAN

PRASARANA PTKIN (PNBP/BLU)

PEKERJAAN

JASA KONSULTASI OPTIMALISASI INTERIOR
AUDITORIUM UIN WALISONGO SEMARANG
TAHUN 2026

MENGETAHUI

Kuasa Pengguna Anggaran
UIN Walisongo Semarang

Prof. Dr. H. Musahadi, M.Ag

MENGETAHUI

Pejabat Pembuat Komitmen
UIN Walisongo Semarang

Mahin Arnanto, S.Ag., M.Si

NIP. 197102092000000000

DIBUAT OLEH :
KONSULTAN PERENCANA

..\\LOGO GJP.jpg

Ir. Sari Widayati, ST.
Direktur


JABATAN	NAMA TENAGA AHLI	PARAF
AHLI ARSITEK	AR. WIDYO SETYO EKO PUTRO, S.T., IAI	
AHLI ELEKTRIKAL	AR. DUJUN RUSMIATMOKO, IAI	

KETERANGAN


JUDUL GAMBAR		SKALA
DENAH TRIBUN		200
KODE GAMBAR	HALAMAN	JML HALAMAN
ARS	04	25



JUDUL GAMBAR		SKALA
DENAH TRIBUN		200
KODE GAMBAR	HALAMAN	JML HALAMAN
ARS	04	25

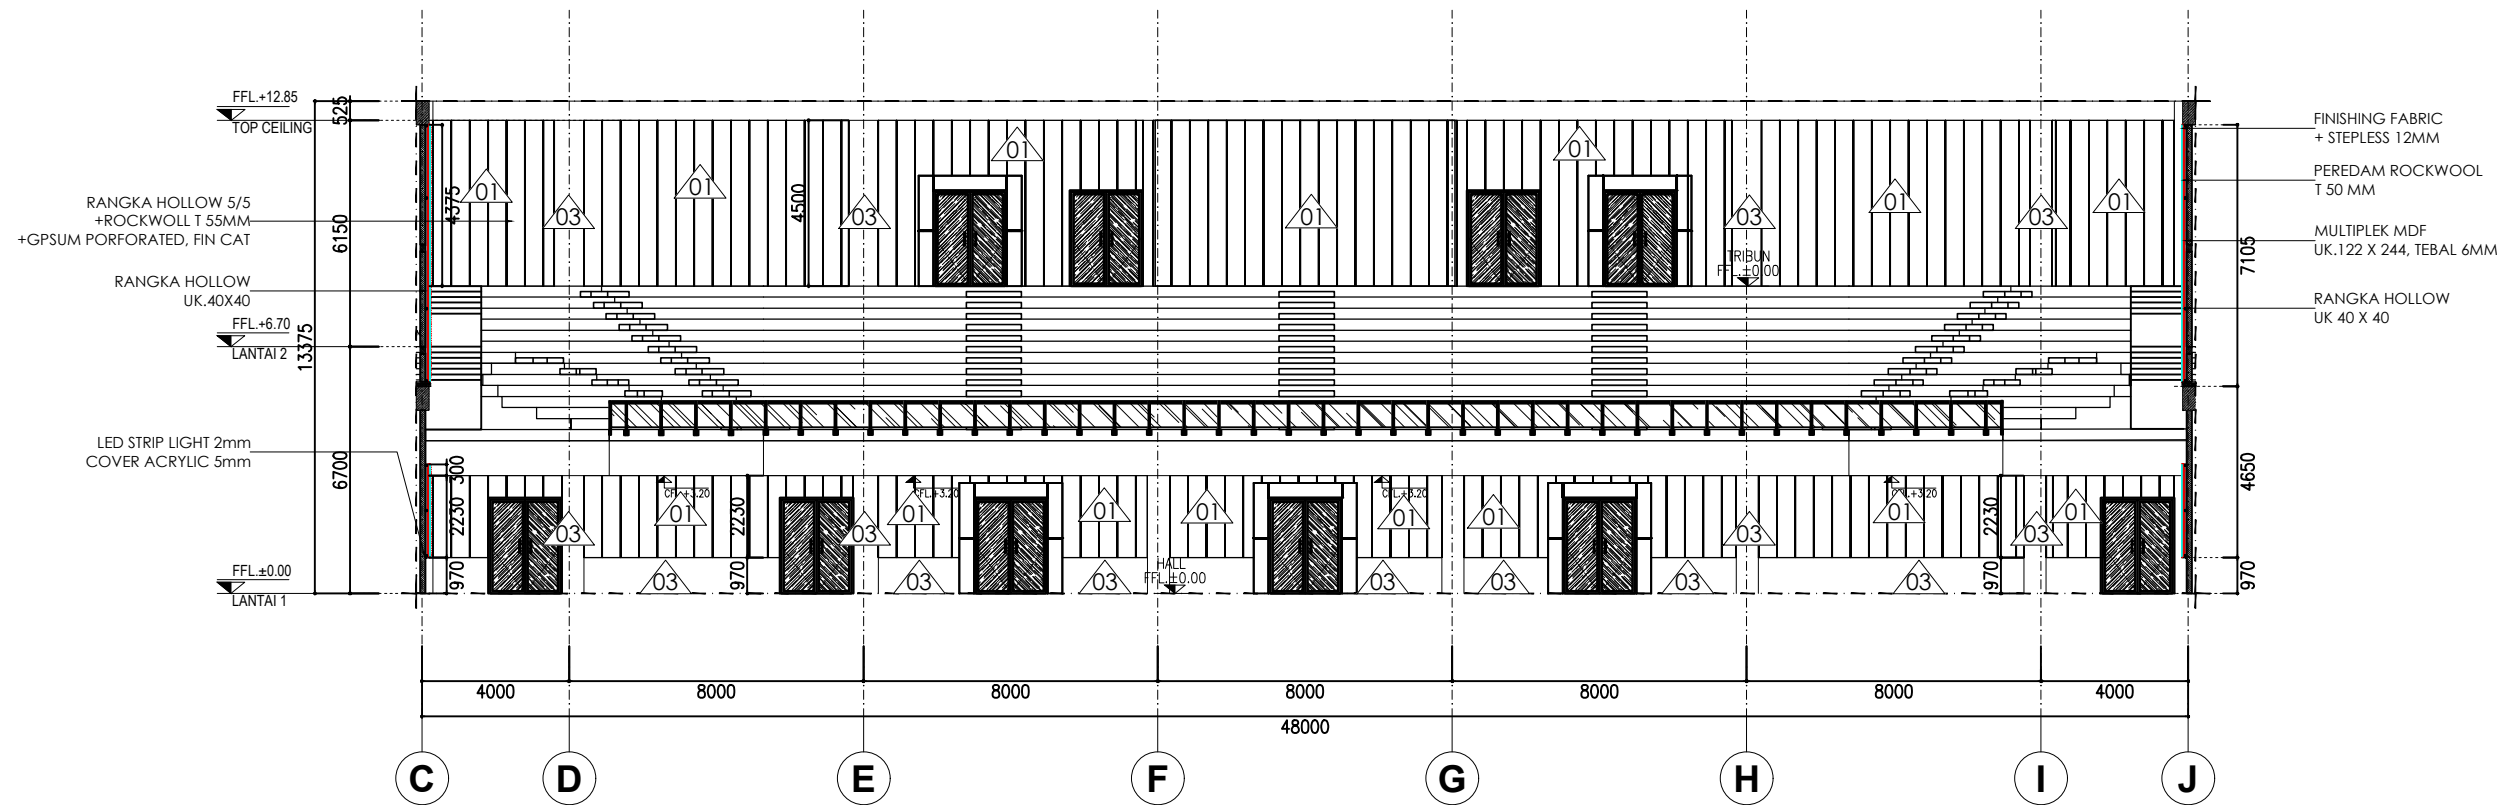

DETAIL FINISHING DINDING 02
SKALA 1 : 200

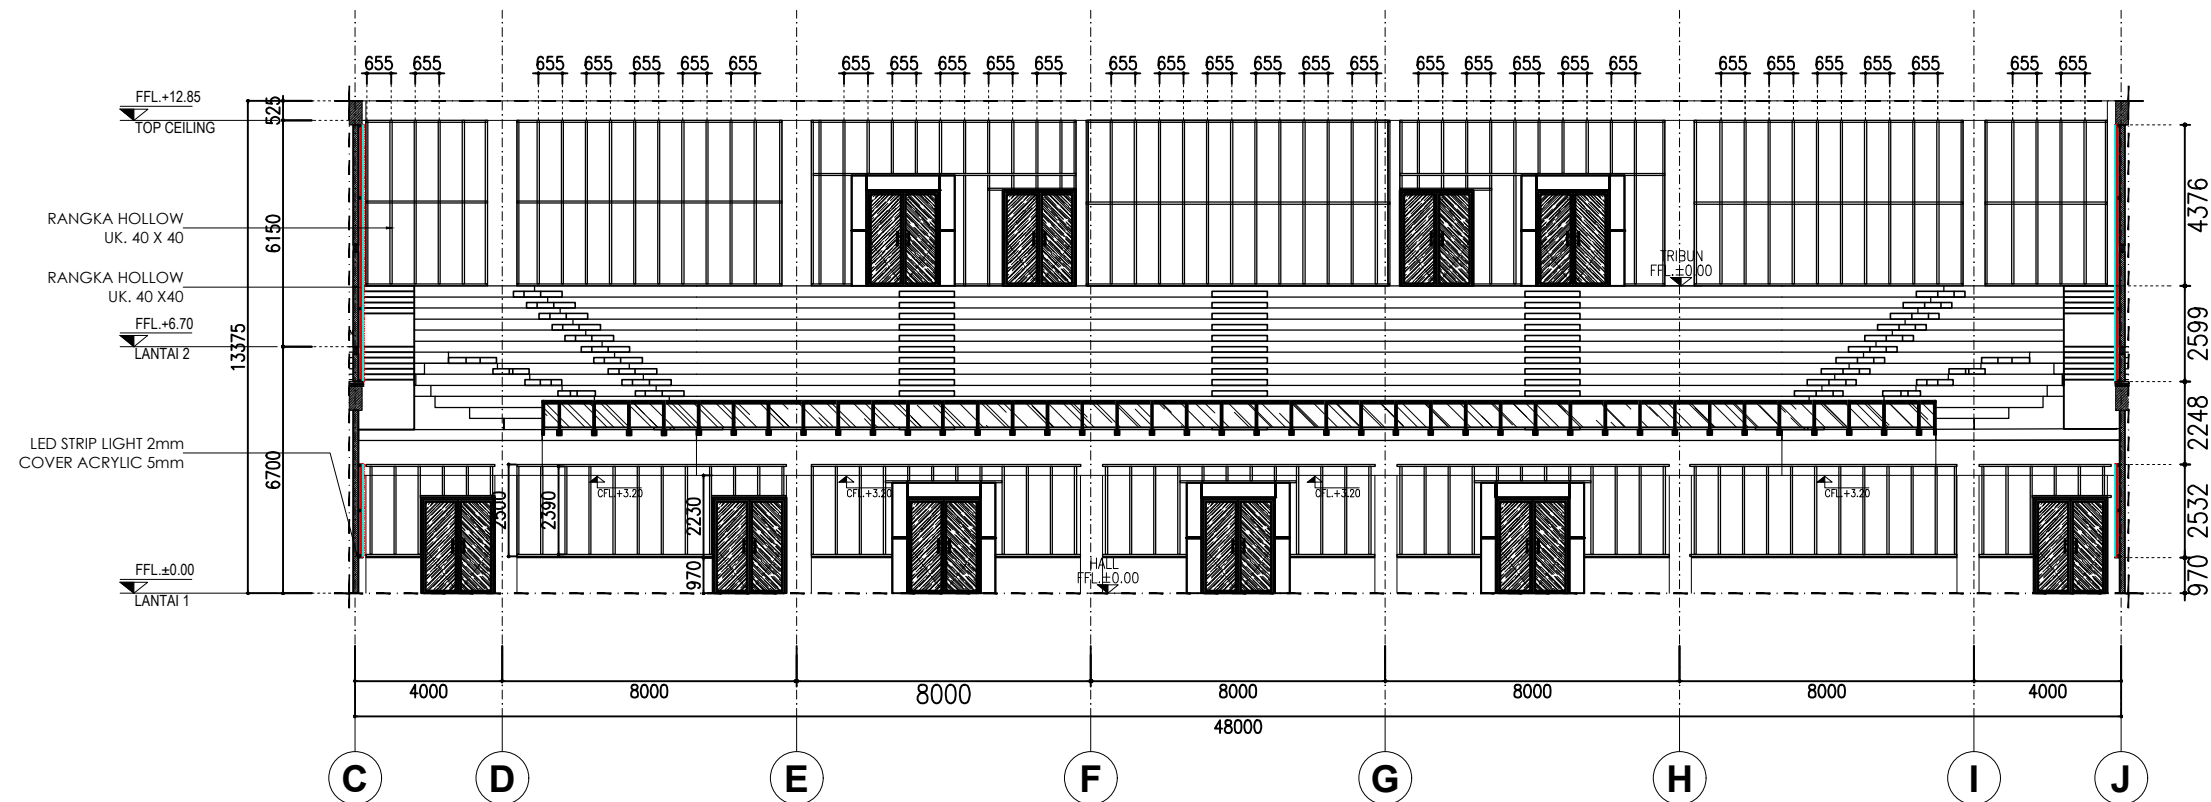

DETAIL RANGKA DINDING 02
SKALA 1 : 200

..LOGO UIN.png		
UNIVERSITAS ISLAM NEGERI WALISONGO SEMARANG		
KEGIATAN		
PRASARANA PTKN (PNBP/BLU)		
PEKERJAAN		
JASA KONSULTASI OPTIMALISASI INTERIOR AUDITORIUM UIN WALISONGO SEMARANG TAHUN 2026		
MENGETAHUI		
Kuasa Pengguna Anggaran UIN Walisongo Semarang		
Prof. Dr. H. Musahadi, M. Ag.		
MENGETAHUI		
Pejabat Pembuat Komitmen UIN Walisongo Semarang		
Mahin Arnanto, S.Ag., M.Si		
DIBUAT OLEH : KONSULTAN PERENCANA		
..LOGO GJP.jpg		
Ir. Sari Widayati, ST.		
Direktur		
JABATAN	NAMA TENAGA AHLI	PARAF
AHLI ARSITEK	AR. WIDYO SETYO EKO PUTRO, S.T., IAI	
AHLI ELEKTRIKAL	AR. DUJUN RUSMIATMOKO, IAI	
KETERANGAN		
JUDUL GAMBAR	SKALA	
DENAH TRIBUN	200	
KODE GAMBAR	HALAMAN	JML HALAMAN
ARS	04	25