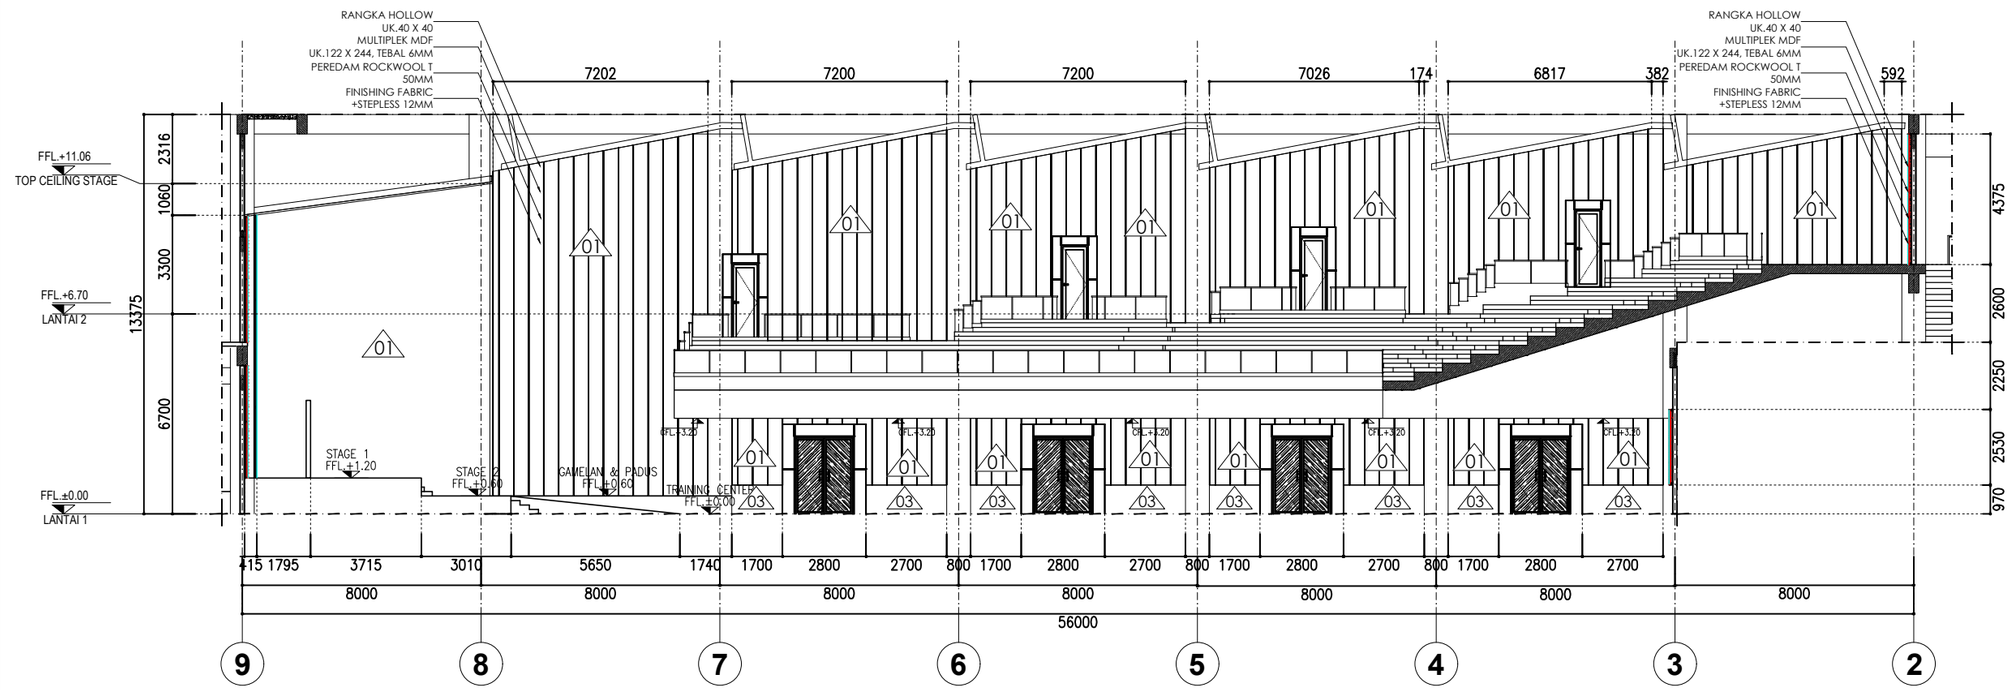

DETAIL FINISHING DINDING 03

SKALA 1 : 200

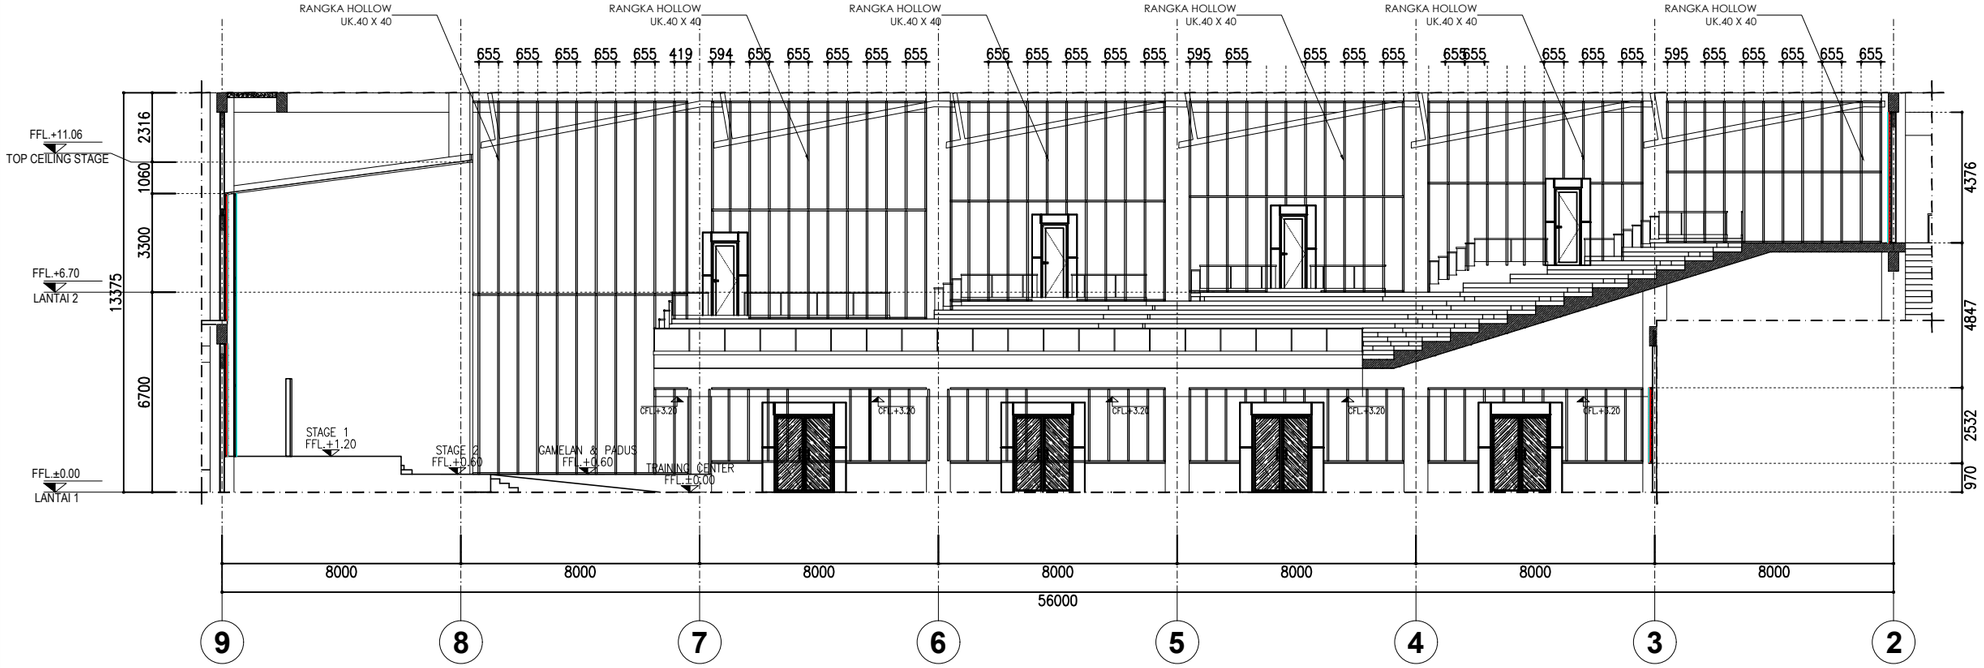

DETAIL RANGKA DINDING 03

SKALA 1 : 200

..\LOGO UIN.png

UNIVERSITAS ISLAM NEGERI WALISONGO SEMARANG

KEGIATAN

PRASARANA PTKIN (PNBP/BLU)

PEKERJAAN

JASA KONSULTASI OPTIMALISASI INTERIOR AUDITORIUM UIN WALISONGO SEMARANG TAHUN 2026

MENGETAHUI

Kuasa Pengguna Anggaran
UIN Walisongo Semarang

Prof. Dr. H. Musahadi, M.Ag.
[redacted]

MENGETAHUI

Pejabat Pembuat Komitmen
UIN Walisongo Semarang

Mahin Arganto, S.Ag., M.Si
NIP. [redacted]

DIBUAT OLEH :
KONSULTAN PERENCANA

..\LOGO GJP.jpg

Ir. Sari Widayati, ST.
Direktur

JABATAN	NAMA TENAGA AHLI	PARAF
AHLI ARSITEK	AR. WIDYO SETYO EKO PUTRO, S.T., IAI	
AHLI ELEKTERIKAL	AR. DJUJUN RUSMIATMOKO, IAI	

KETERANGAN

01 = RANGKA HOLLOW 40 X 40 PADDED WALL PANEL

02 = RANGKA HOLLOW 40X40 PADDED WALL PANEL

03 = DINDING , FIN CAT

04 = LED STRIP LIGHT 2mm COVER ACRYLIC 5mm

JUDUL GAMBAR	SKALA
DENAH TRIBUN	200

KODE GAMBAR	HALAMAN	JML HALAMAN
ARS	04	25

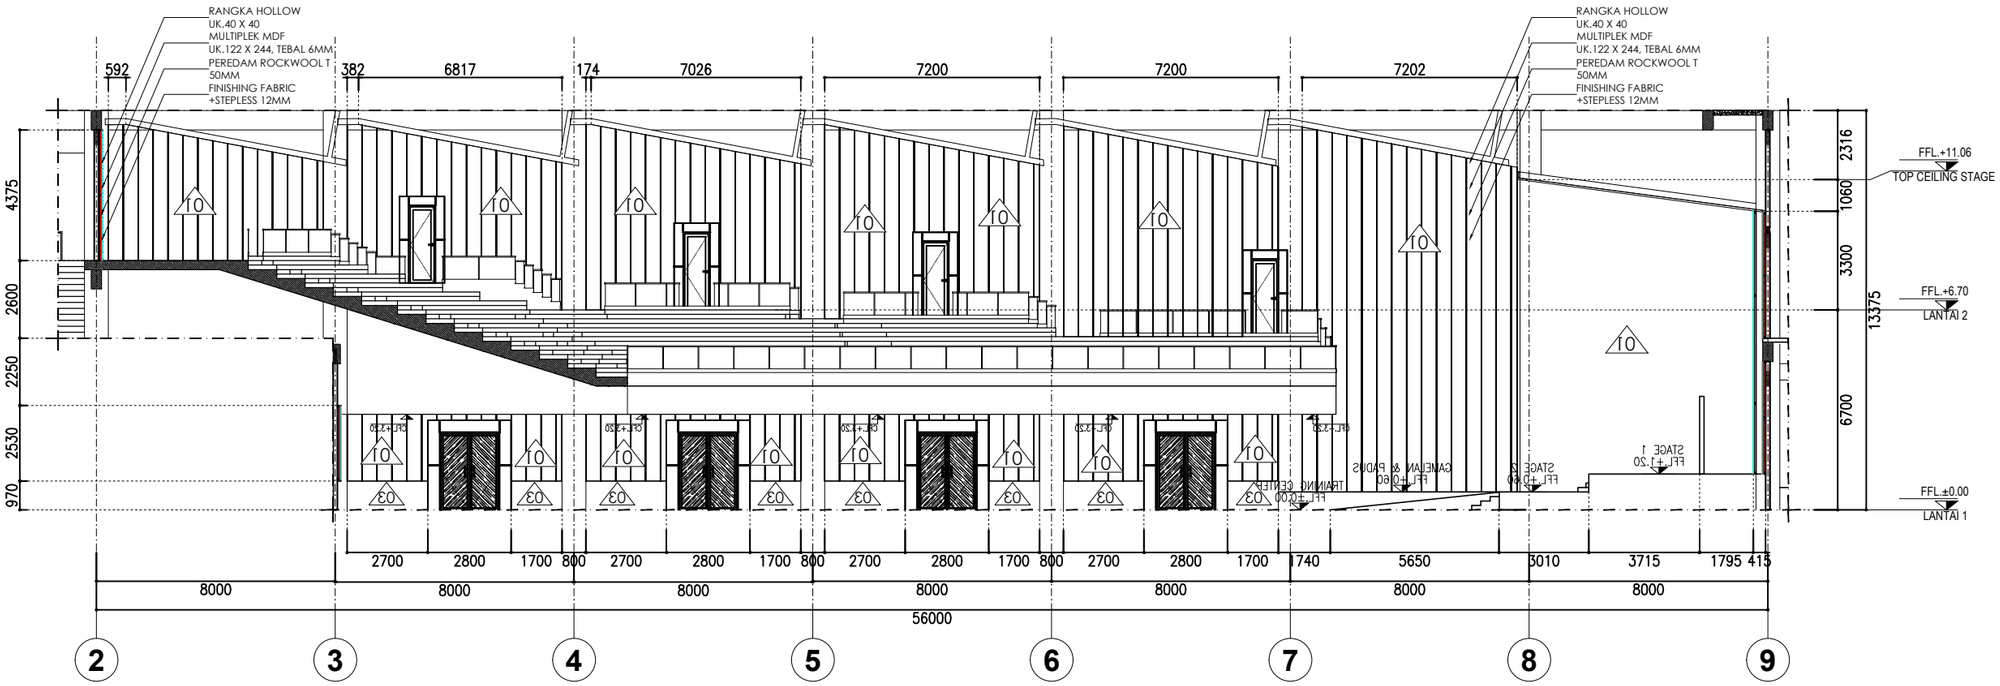

DETAIL FINISHING DINDING 04

SKALA 1 : 200

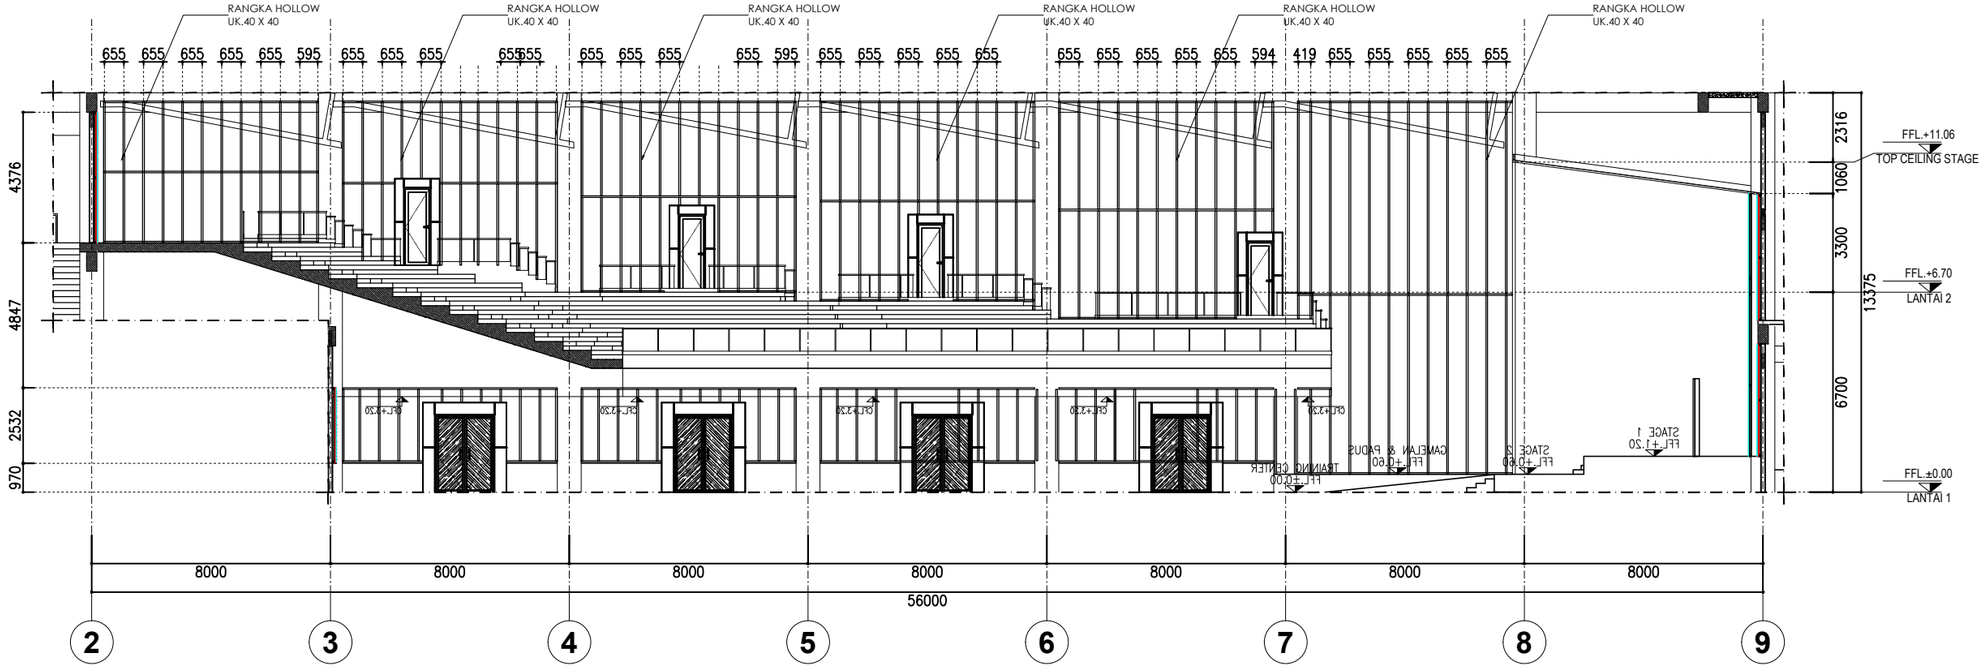

DETAIL RANGKA DINDING 04

SKALA 1 : 200

..\LOGO UIN.png

UNIVERSITAS ISLAM NEGERI WALISONGO SEMARANG

KEGIATAN

PRASARANA PTKIN (PNBP/BLU)

PEKERJAAN

JASA KONSULTASI OPTIMALISASI INTERIOR AUDITORIUM UIN WALISONGO SEMARANG TAHUN 2026

MENGETAHUI

Kuasa Pengguna Anggaran
UIN Walisongo Semarang

Prof. Dr. H. Musahadi, M.Ag
[redacted]

MENGETAHUI

Pejabat Pembuat Komitmen
UIN Walisongo Semarang

Mahin Arnanto, S.Ag., M.Si
NIP. [redacted]

DIBUAT OLEH :
KONSULTAN PERENCANA

..\LOGO GJP.jpg

Ir. Sari Widayati, ST.
Direktur

JABATAN	NAMA TENAGA AHLI	PARAF
AHLI ARSITEK	AR. WIDYO SETYO EKO PUTRO, S.T., IAI	
AHLI ELEKTERIKAL	AR. DJUJUN RUSMIATMOKO, IAI	

KETERANGAN

01 = RANGKA HOLLOW 40 X 40
PADDED WALL PANEL

02 = RANGKA HOLLOW 40X40
PADDED WALL PANEL

03 = DINDING , FIN CAT

04 = LED STRIP LIGHT 2mm
COVER ACRYLIC 5mm

JUDUL GAMBAR	SKALA
DENAH TRIBUN	200

KODE GAMBAR	HALAMAN	JML HALAMAN
ARS	04	25

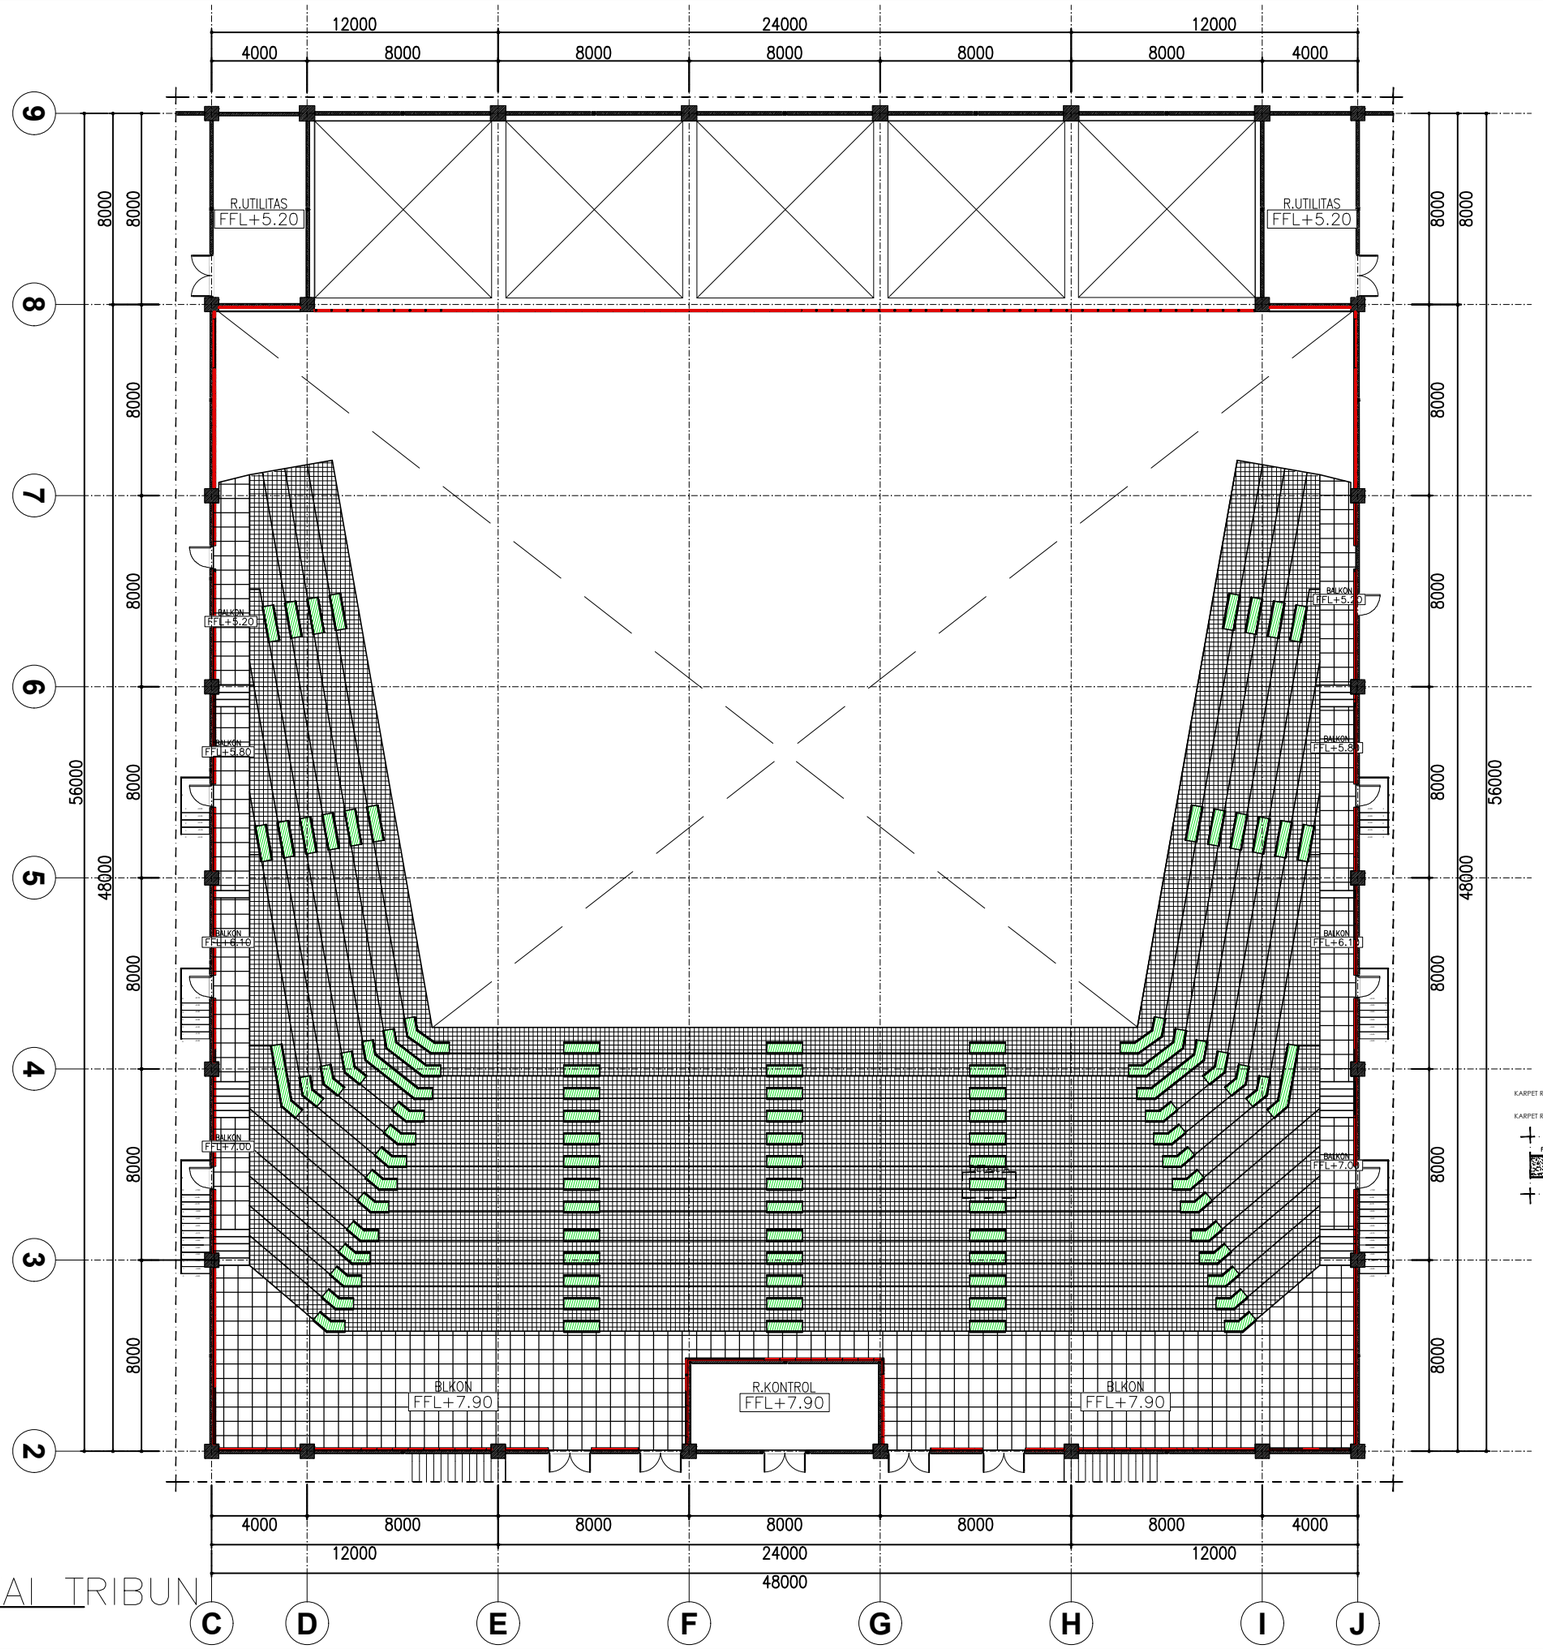

FIN LANTAI TRIBUN KARPET ROLL TILE

FIN LANTAI TRIBUN KARPET ROLL T 8MM

FIN LANTAI GRANITE TILE UK. 60X60 (POLISHED)

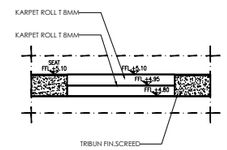

DETAIL A
SKALA : NTS

DENAH LANTAI TRIBUN
SKALA 1 : 250

..\LOGO UIN.png

UNIVERSITAS ISLAM NEGERI WALISONGO SEMARANG

KEGIATAN

PRASARANA PTKIN (PNBP/BLU)

PEKERJAAN

JASA KONSULTASI OPTIMALISASI INTERIOR AUDITORIUM UIN WALISONGO SEMARANG TAHUN 2026

MENGETAHUI

Kuasa Pengguna Anggaran
UIN Walisongo Semarang

Prof. Dr. H. Musahadi, M.Ag

MENGETAHUI

Pejabat Pembuat Komitmen
UIN Walisongo Semarang

Mahin Arnanto, S.Ag., M.Si
NIP.

DIBUAT OLEH :
KONSULTAN PERENCANA

..\LOGO GJP.jpg

Ir. Sari Widayati, ST.
Direktur

JABATAN	NAMA TENAGA AHLI	PARAF
AHLI ARSITEK	AR. WIDYO SETYO EKO PUTRO, S.T., IAI	
AHLI ELEKTERIKAL	AR. DJUJUN RUSMIATMOKO, IAI	

KETERANGAN

JUDUL GAMBAR	SKALA
DENAH KARPET TRIBUN	250

KODE GAMBAR	HALAMAN	JML HALAMAN
ARS	23	25

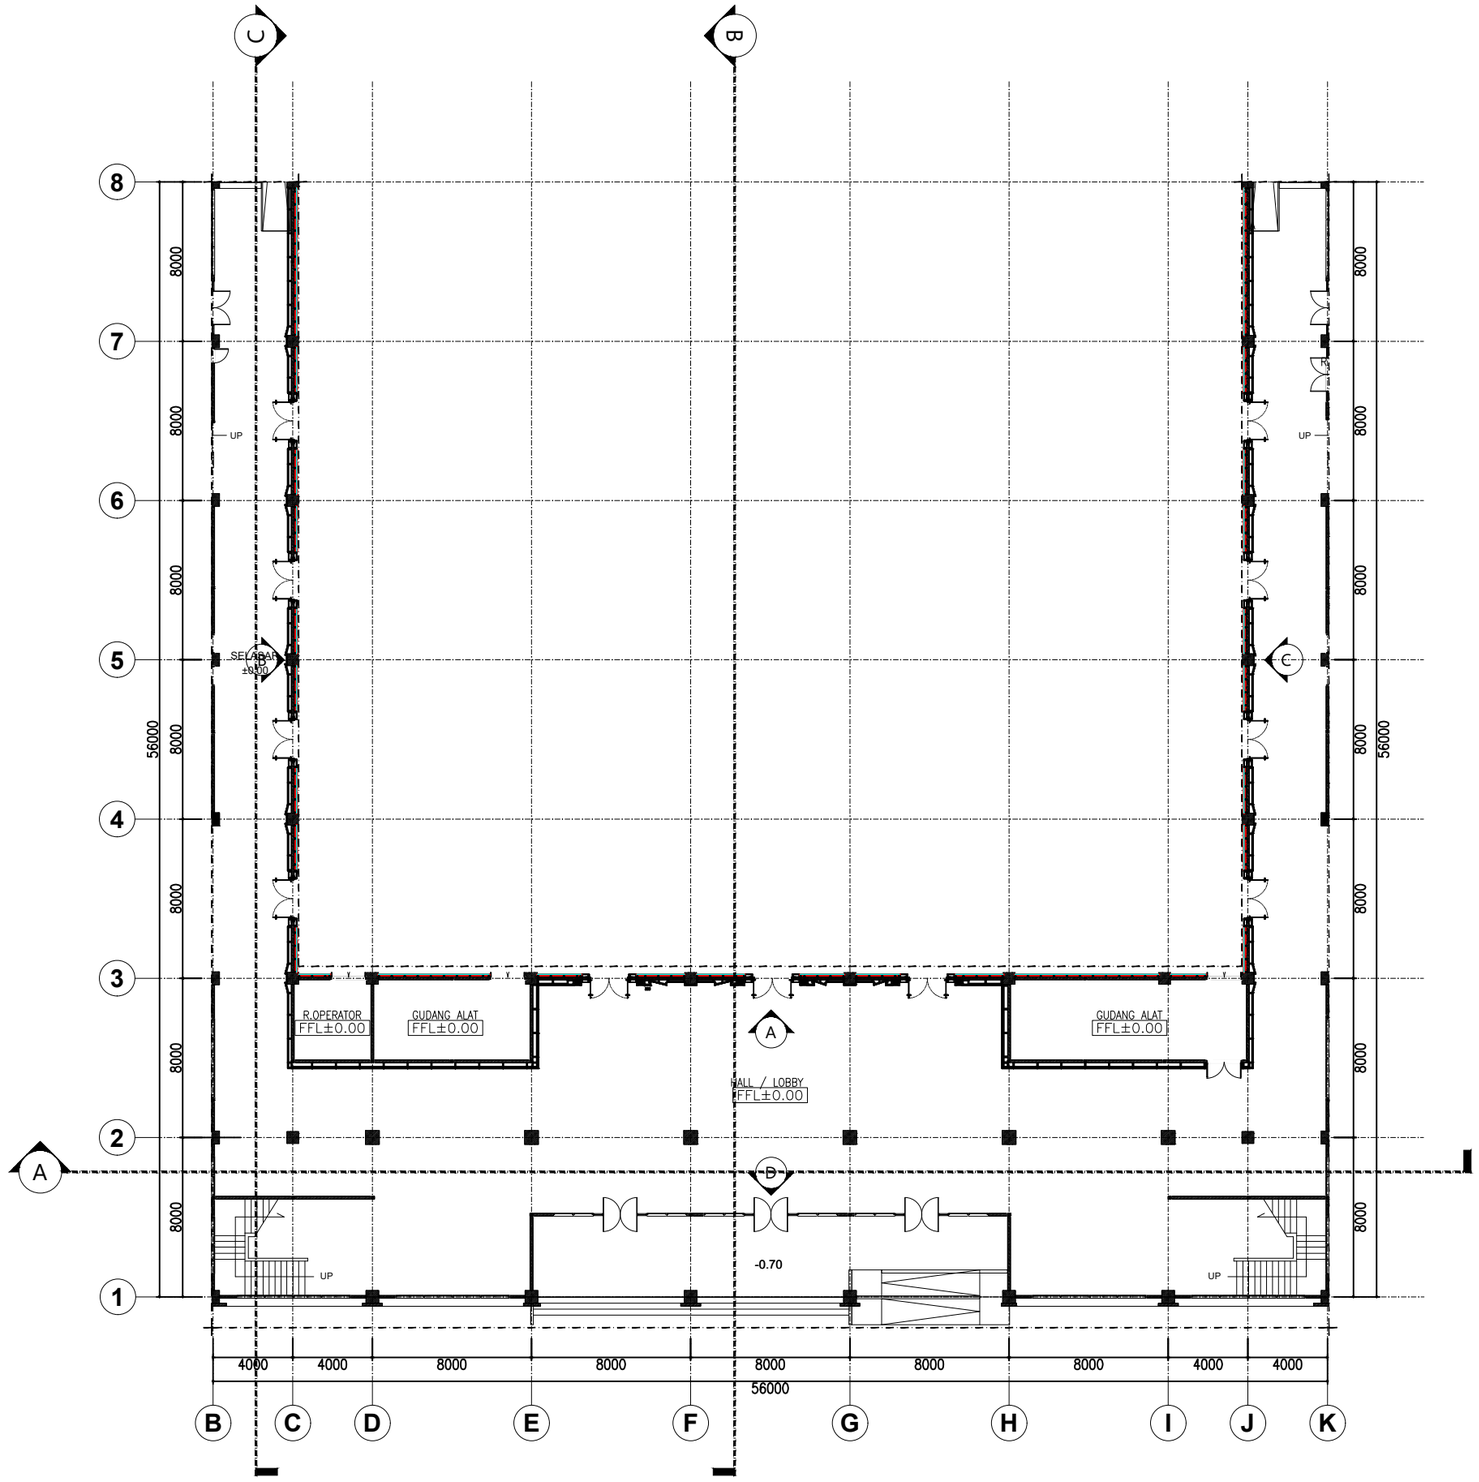

DENAH LANTAI 1 LOBBY

SKALA 1 : 300

..\LOGO UIN.png

UNIVERSITAS ISLAM NEGERI WALISONGO SEMARANG

KEGIATAN

PRASARANA PTKIN (PNBP/BLU)

PEKERJAAN

JASA KONSULTASI OPTIMALISASI INTERIOR AUDITORIUM UIN WALISONGO SEMARANG TAHUN 2026

MENGETAHUI

Kuasa Pengguna Anggaran
UIN Walisongo Semarang

Prof. Dr. H. Musahadi, M.Ag
[redacted]

MENGETAHUI

Pejabat Pembuat Komitmen
UIN Walisongo Semarang

Mahin Arganto, S.Ag., M.Si
NIP. [redacted]

DIBUAT OLEH :
KONSULTAN PERENCANA

..\LOGO GJP.jpg

Ir. Sari Widayati, ST.
Direktur

JABATAN	NAMA TENAGA AHLI	PARAF
AHLI ARSITEK	AR. WIDYO SETYO EKO PUTRO, S.T., IAI	
AHLI ELEKTERIKAL	AR. DJUJUN RUSMIATMOKO, IAI	

KETERANGAN

JUDUL GAMBAR		SKALA
DENAH LANTAI 1 LOBBY		350
KODE GAMBAR	HALAMAN	JML HALAMAN
ARS	25	25

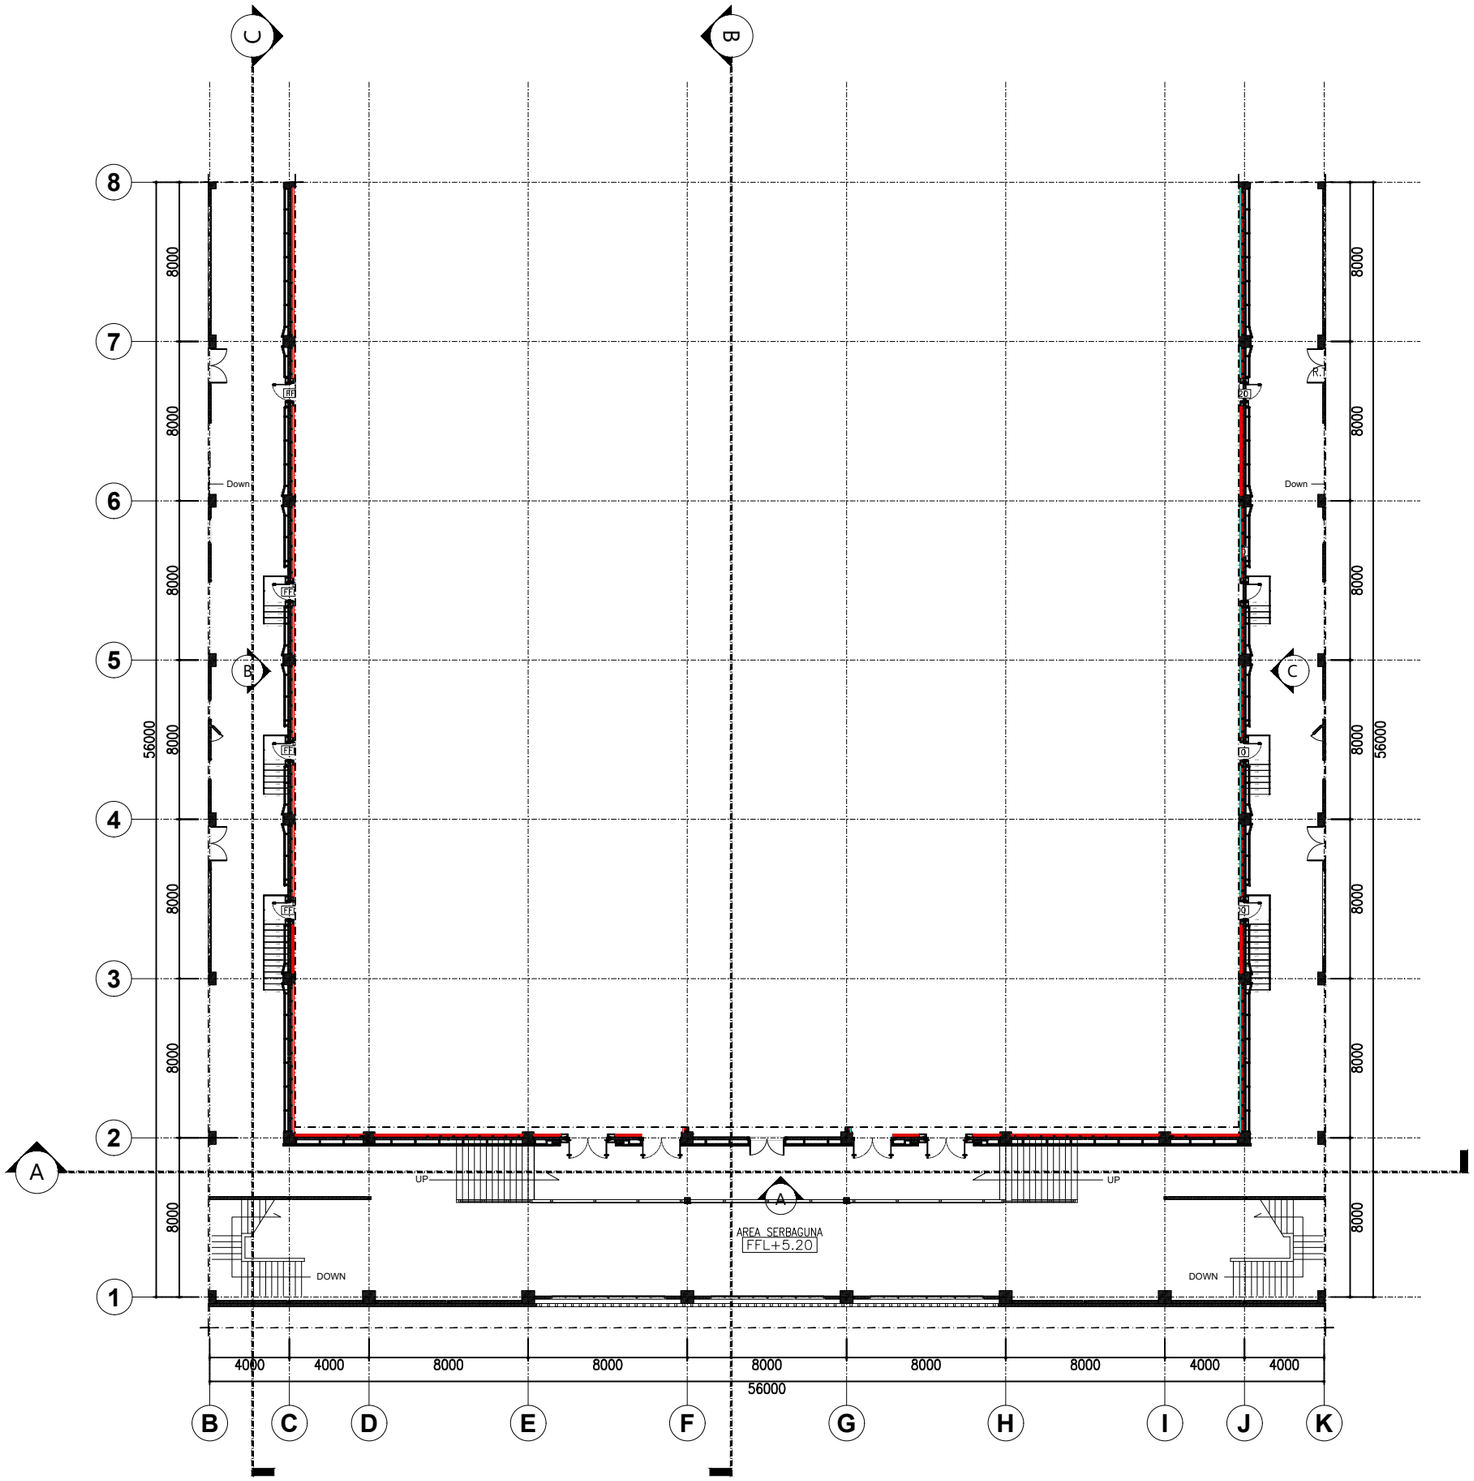

DENAH LANTAI 2 TRIBUN

SKALA 1 : 300

..\LOGO UIN.png

UNIVERSITAS ISLAM NEGERI WALISONGO SEMARANG

KEGIATAN

PRASARANA PTKIN (PNBP/BLU)

PEKERJAAN

JASA KONSULTASI OPTIMALISASI INTERIOR AUDITORIUM UIN WALISONGO SEMARANG TAHUN 2026

MENGETAHUI

Kuasa Pengguna Anggaran
UIN Walisongo Semarang

Prof. Dr. H. Musahadi, M.Ag

MENGETAHUI

Pejabat Pembuat Komitmen
UIN Walisongo Semarang

Mahin Arnanto, S.Ag., M.Si
NIP.

DIBUAT OLEH :
KONSULTAN PERENCANA

..\LOGO GJP.jpg

Ir. Sari Widayati, ST.
Direktur

JABATAN	NAMA TENAGA AHLI	PARAF
AHLI ARSITEK	AR. WIDYO SETYO EKO PUTRO, S.T., IAI	
AHLI ELEKTERIKAL	AR. DJUJUN RUSMIATMOKO, IAI	

KETERANGAN

JUDUL GAMBAR	SKALA
DENAH LANTAI 1 LOBBY	350

KODE GAMBAR	HALAMAN	JML HALAMAN
ARS	25	25

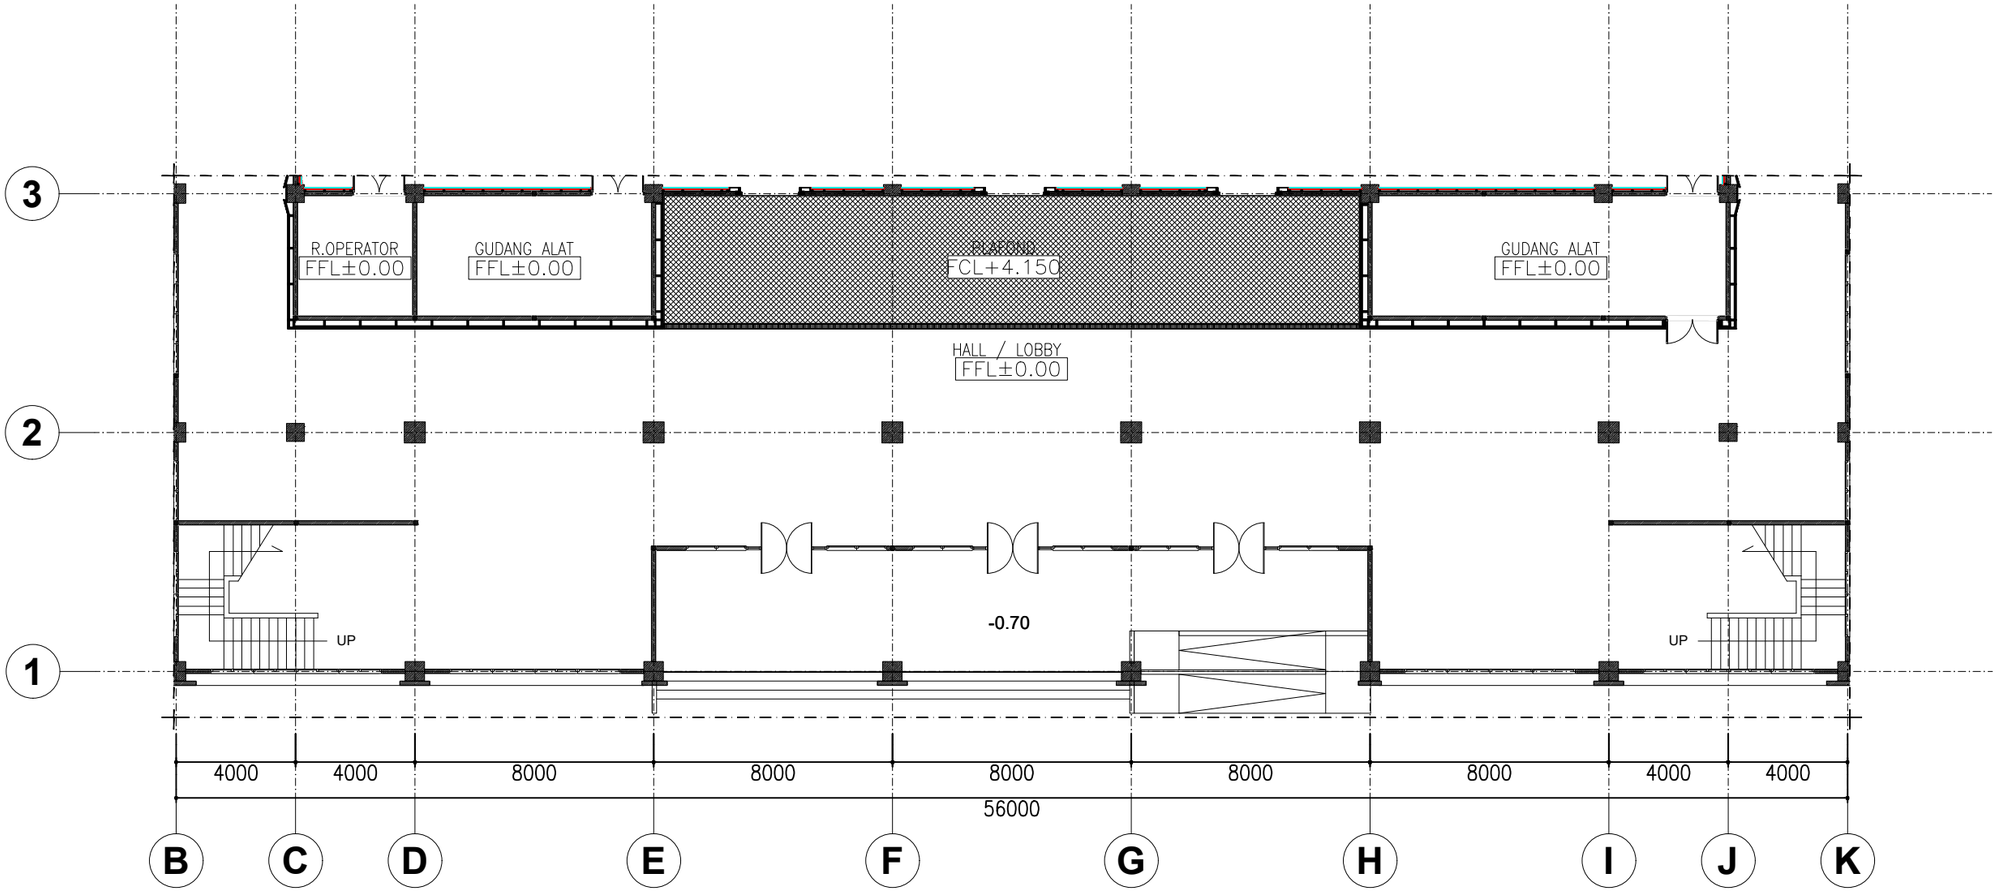

DENAH PLAFOND LT 1

SKALA 1 : 200

..\LOGO UIN.png

UNIVERSITAS ISLAM NEGERI WALISONGO SEMARANG

KEGIATAN

PRASARANA PTKIN (PNBP/BLU)

PEKERJAAN

JASA KONSULTASI OPTIMALISASI INTERIOR AUDITORIUM UIN WALISONGO SEMARANG TAHUN 2026

MENGETAHUI

Kuasa Pengguna Anggaran
UIN Walisongo Semarang

Prof. Dr. H. Musahadi, M.Ag.

MENGETAHUI

Pejabat Pembuat Komitmen
UIN Walisongo Semarang

Mahin Arnanto, S.Ag., M.Si
NIP.

DIBUAT OLEH :
KONSULTAN PERENCANA

..\LOGO GJP.jpg

Ir. Sari Widayati, ST.
Direktur

JABATAN	NAMA TENAGA AHLI	PARAF
AHLI ARSITEK	AR. WIDYO SETYO EKO PUTRO, S.T., IAI	
AHLI ELEKTERIKAL	AR. DJUJUN RUSMIATMOKO, IAI	

KETERANGAN

JUDUL GAMBAR		SKALA
DENAH PLAFOND LOBBY		200
KODE GAMBAR	HALAMAN	JML HALAMAN
ARS	29	25

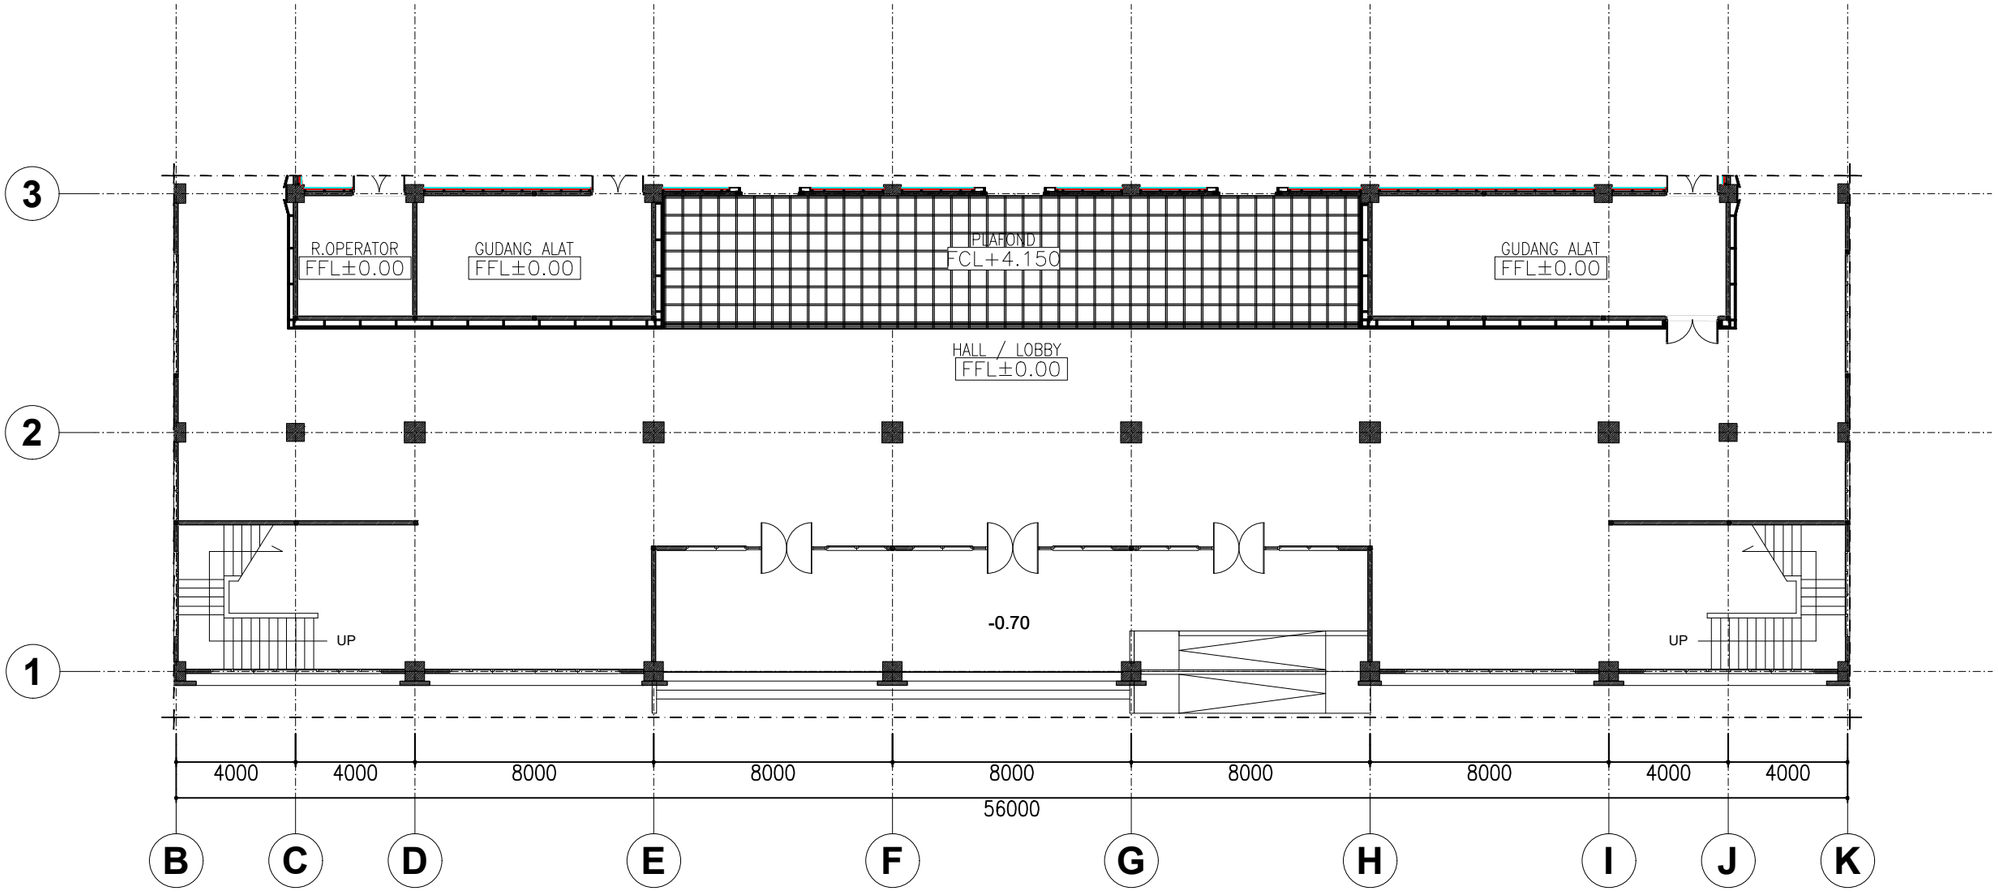

RANGKA PLAFOND LT 1

SKALA 1 : 200

..\LOGO UIN.png

UNIVERSITAS ISLAM NEGERI WALISONGO SEMARANG

KEGIATAN

PRASARANA PTKIN (PNBP/BLU)

PEKERJAAN

JASA KONSULTASI OPTIMALISASI INTERIOR AUDITORIUM UIN WALISONGO SEMARANG TAHUN 2026

MENGETAHUI

Kuasa Pengguna Anggaran
UIN Walisongo Semarang

Prof. Dr. H. Musahadi, M.Ag

MENGETAHUI

Pejabat Pembuat Komitmen
UIN Walisongo Semarang

Mahin Arnanto, S.Ag., M.Si
NIP.

DIBUAT OLEH :
KONSULTAN PERENCANA

..\LOGO GJP.jpg

Ir. Sari Widayati, ST.
Direktur

JABATAN	NAMA TENAGA AHLI	PARAF
AHLI ARSITEK	AR. WIDYO SETYO EKO PUTRO, S.T., IAI	
AHLI ELEKTERIKAL	AR. DJUJUN RUSMIATMOKO, IAI	

KETERANGAN

JUDUL GAMBAR	SKALA
DENAH PLAFOND LOBBY	200

KODE GAMBAR	HALAMAN	JML HALAMAN
ARS	29	25

POTONGAN INTERIOR B

SKALA 1 : 200

..\LOGO UIN.png

UNIVERSITAS ISLAM NEGERI WALISONGO SEMARANG

KEGIATAN

PRASARANA PTKIN (PNBP/BLU)

PEKERJAAN

JASA KONSULTASI OPTIMALISASI INTERIOR AUDITORIUM UIN WALISONGO SEMARANG TAHUN 2026

MENGETAHUI

Kuasa Pengguna Anggaran
UIN Walisongo Semarang

Prof. Dr. H. Musahadi, M.Ag
[redacted]

MENGETAHUI

Pejabat Pembuat Komitmen
UIN Walisongo Semarang

Mahin Arnanto, S.Ag., M.Si
NIP. [redacted]

DIBUAT OLEH :
KONSULTAN PERENCANA

..\LOGO GJP.jpg

Ir. Sari Widayati, ST.
Direktur

JABATAN	NAMA TENAGA AHLI	PARAF
AHLI ARSITEK	AR. WIDYO SETYO EKO PUTRO, S.T., IAI	
AHLI ELEKTERIKAL	AR. DJUJUN RUSMIATMOKO, IAI	

KETERANGAN

JUDUL GAMBAR		SKALA
DENAH TRIBUN		200
KODE GAMBAR	HALAMAN	JML HALAMAN
ARS	04	25

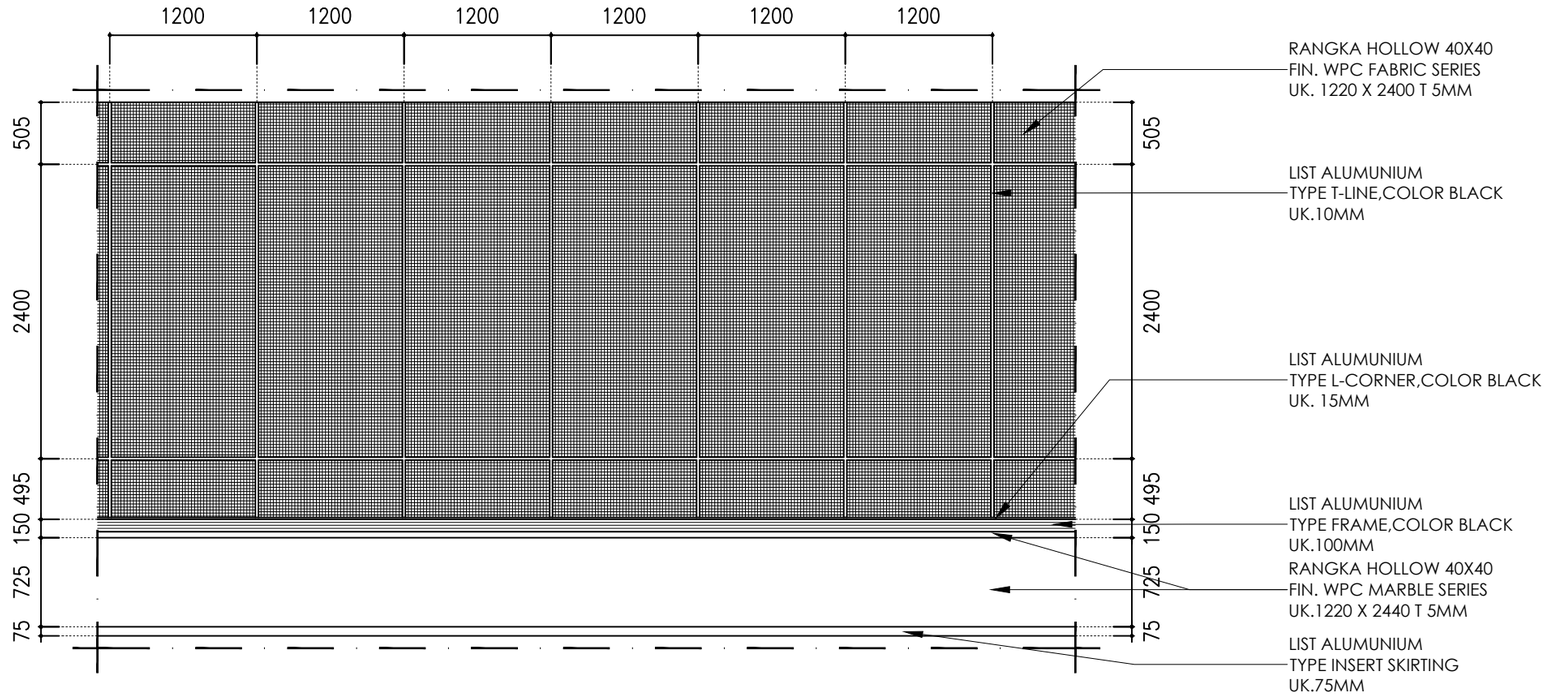

DETAIL MODUL A

SKALA 1 : 50

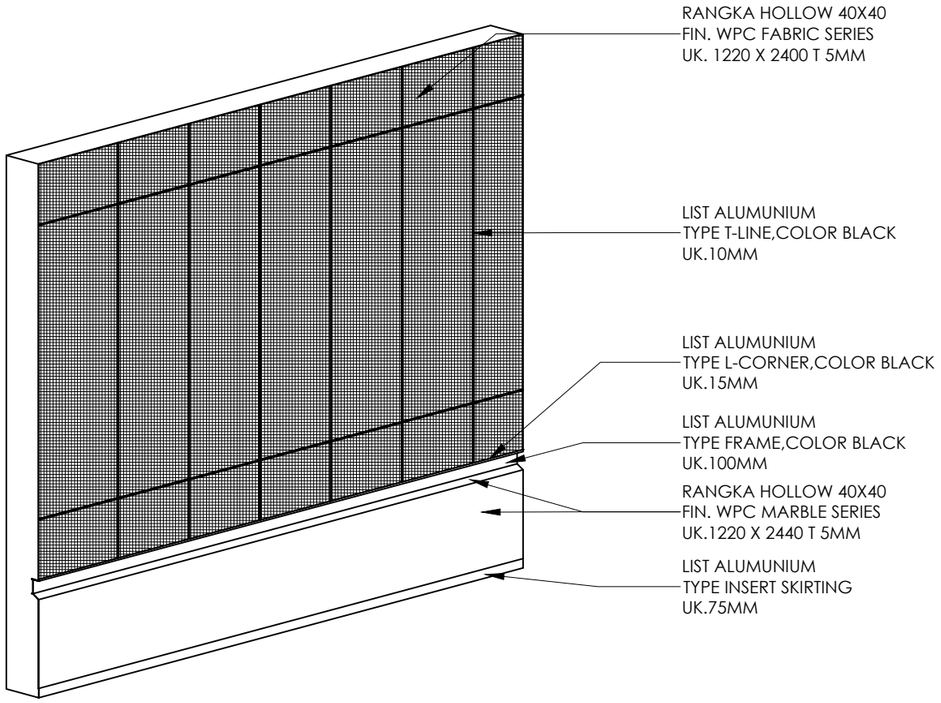

DETAIL MODUL A

SKALA 1 : 50

..\LOGO UIN.png

UNIVERSITAS ISLAM NEGERI WALISONGO SEMARANG

KEGIATAN

PRASARANA PTKIN (PNBP/BLU)

PEKERJAAN

JASA KONSULTASI OPTIMALISASI INTERIOR AUDITORIUM UIN WALISONGO SEMARANG TAHUN 2026

MENGETAHUI

Kuasa Pengguna Anggaran
UIN Walisongo Semarang

Prof. Dr. H. Musahadi, M.Ag
[redacted]

MENGETAHUI

Pejabat Pembuat Komitmen
UIN Walisongo Semarang

Mahin Arnanto, S.Ag., M.Si
NIP. [redacted]

DIBUAT OLEH :
KONSULTAN PERENCANA

..\LOGO GJP.jpg

Ir. Sari Widayati, ST.
Direktur

JABATAN	NAMA TENAGA AHLI	PARAF
AHLI ARSITEK	AR. WIDYO SETYO EKO PUTRO, S.T., IAI	
AHLI ELEKTERIKAL	AR. DJUJUN RUSMIATMOKO, IAI	

KETERANGAN

JUDUL GAMBAR	SKALA
DETAIL MODUL A	50

KODE GAMBAR	HALAMAN	JML HALAMAN
ARS	30	25

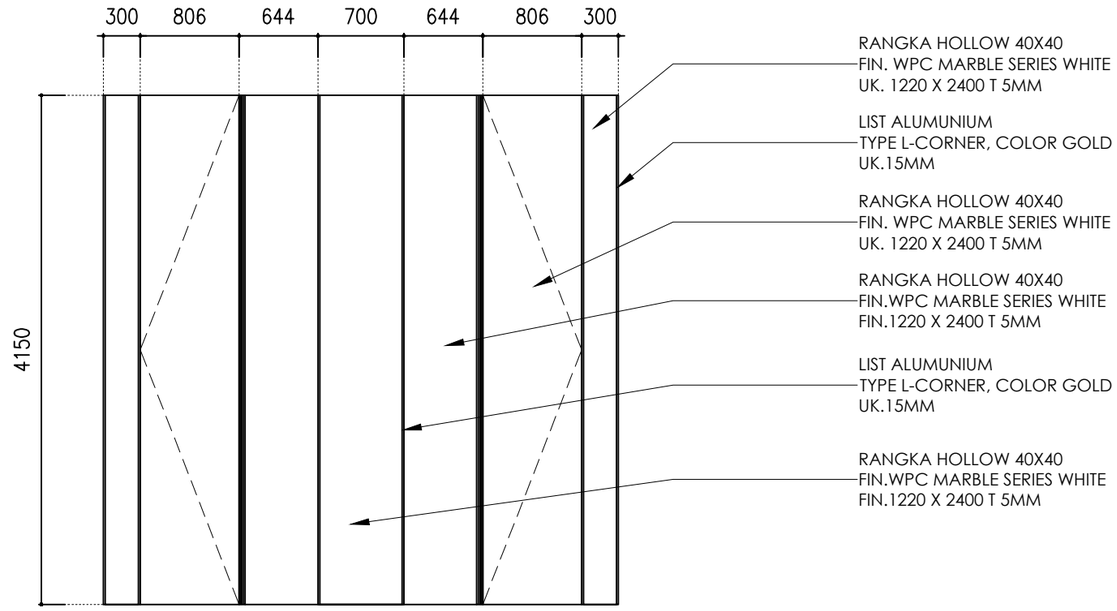

DETAIL MODUL B
SKALA 1 : 50

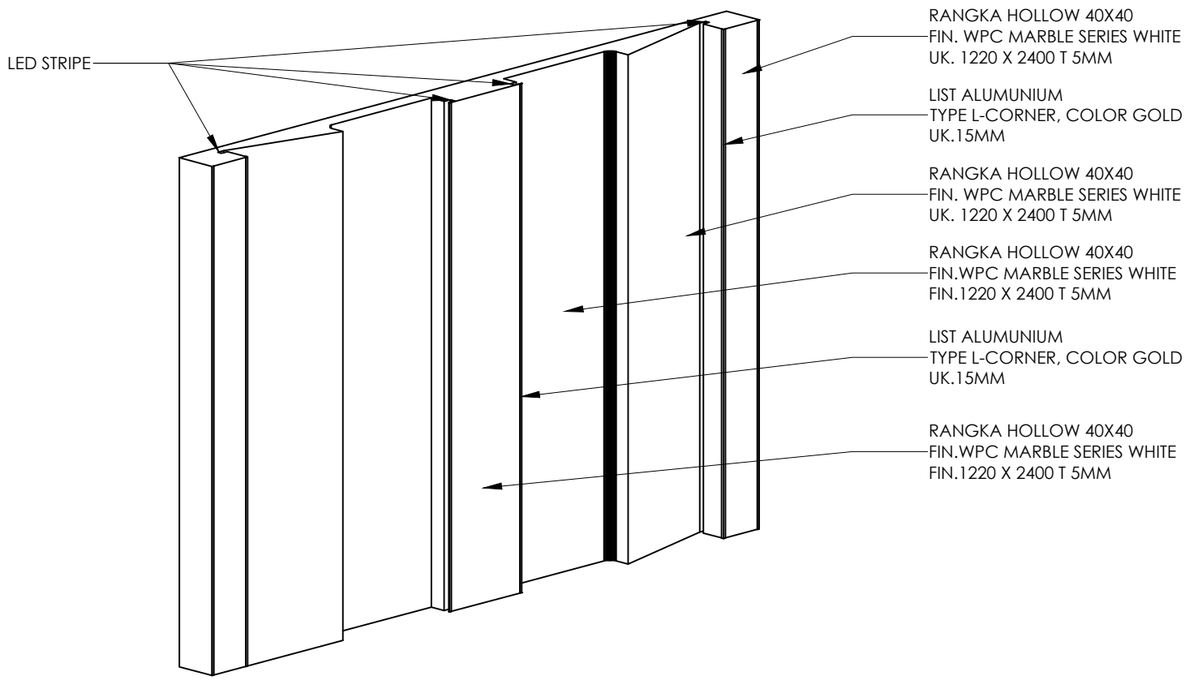

DETAIL MODUL B
SKALA 1 : 50

..\LOGO UIN.png

UNIVERSITAS ISLAM NEGERI WALISONGO SEMARANG

KEGIATAN

PRASARANA PTKIN (PNBP/BLU)

PEKERJAAN

JASA KONSULTASI OPTIMALISASI INTERIOR AUDITORIUM UIN WALISONGO SEMARANG TAHUN 2026

MENGETAHUI

Kuasa Pengguna Anggaran
UIN Walisongo Semarang

Prof. Dr. H. Musahadi, M.Ag
[redacted]

MENGETAHUI

Pejabat Pembuat Komitmen
UIN Walisongo Semarang

Mahin Arnanto, S.Ag., M.Si
NIP. [redacted]

DIBUAT OLEH :
KONSULTAN PERENCANA

..\LOGO GJP.jpg

Ir. Sari Widayati, ST.
Direktur

JABATAN	NAMA TENAGA AHLI	PARAF
AHLI ARSITEK	AR. WIDYO SETYO EKO PUTRO, S.T., IAI	
AHLI ELEKTERIKAL	AR. DJUJUN RUSMIATMOKO, IAI	

KETERANGAN

JUDUL GAMBAR	SKALA
DETAIL MODUL B	50

KODE GAMBAR	HALAMAN	JML HALAMAN
ARS	31	25