




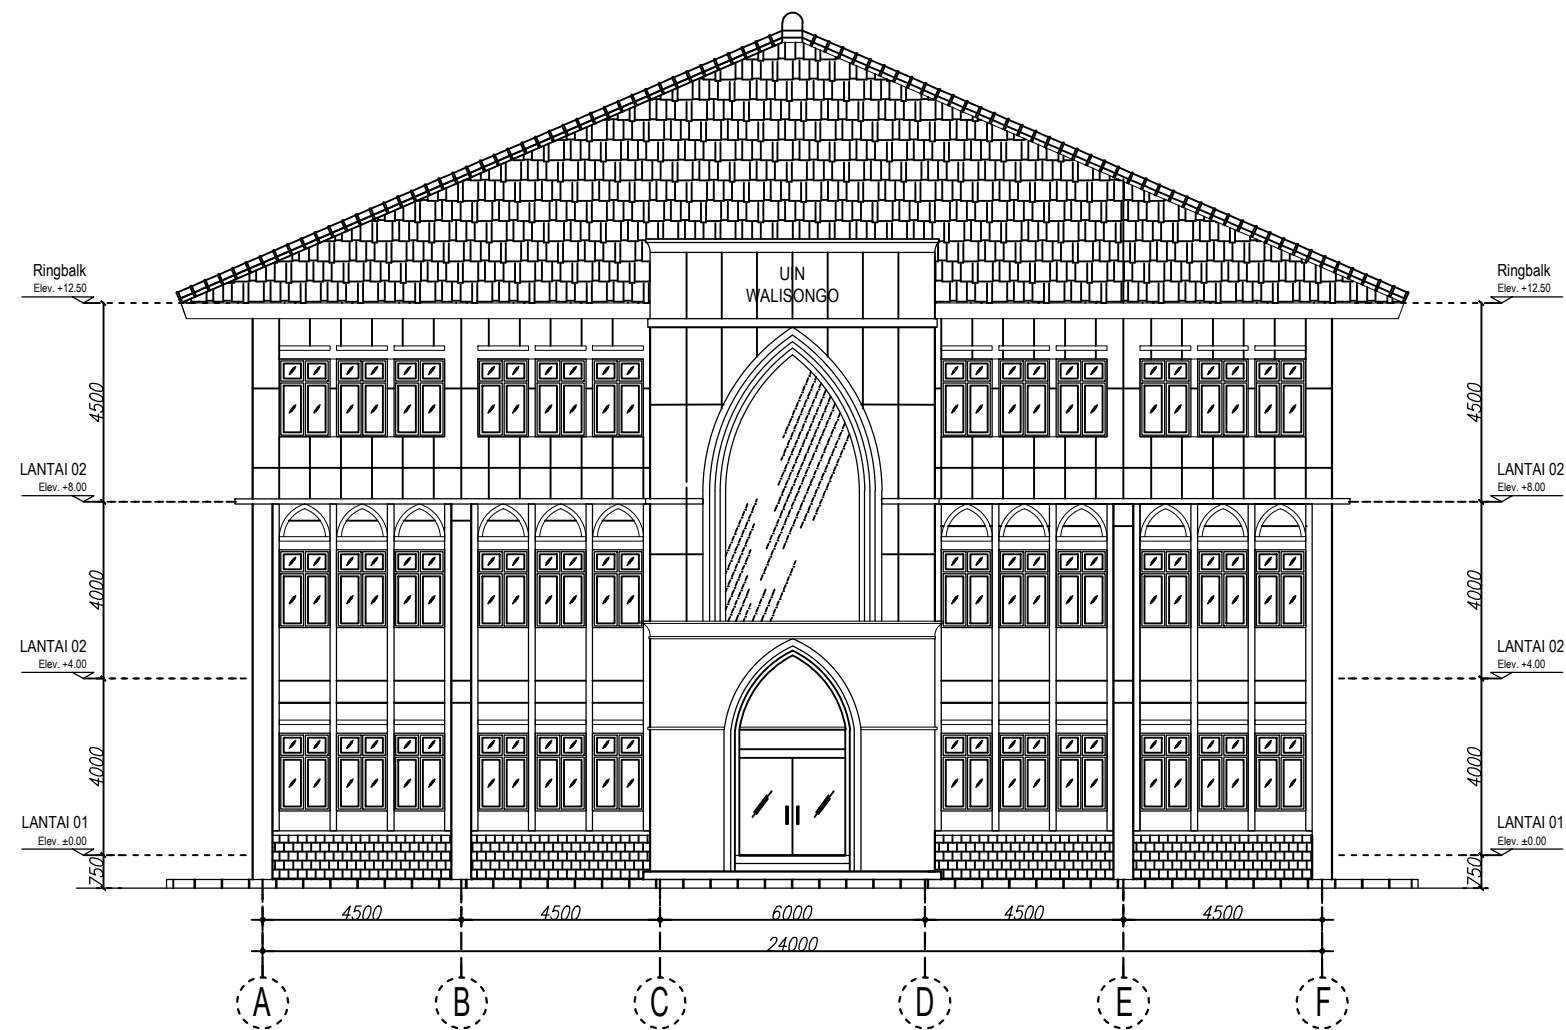


Tampak Depan
SKALA 1"=150

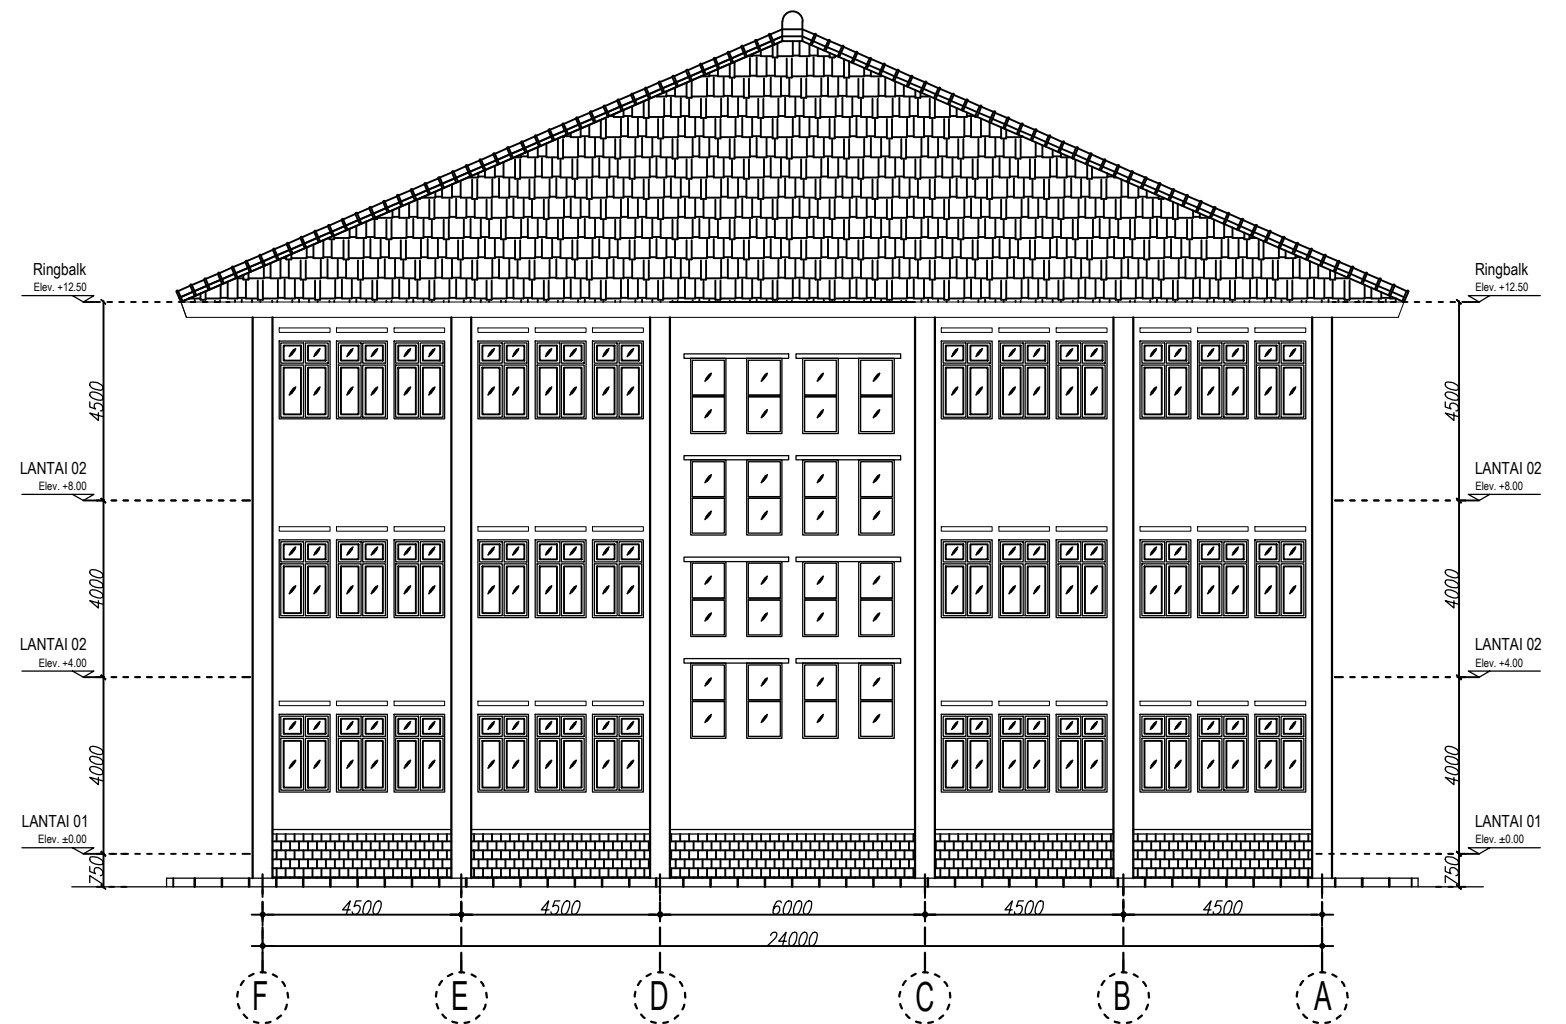

Tampak Depan
SKALA 1"=150

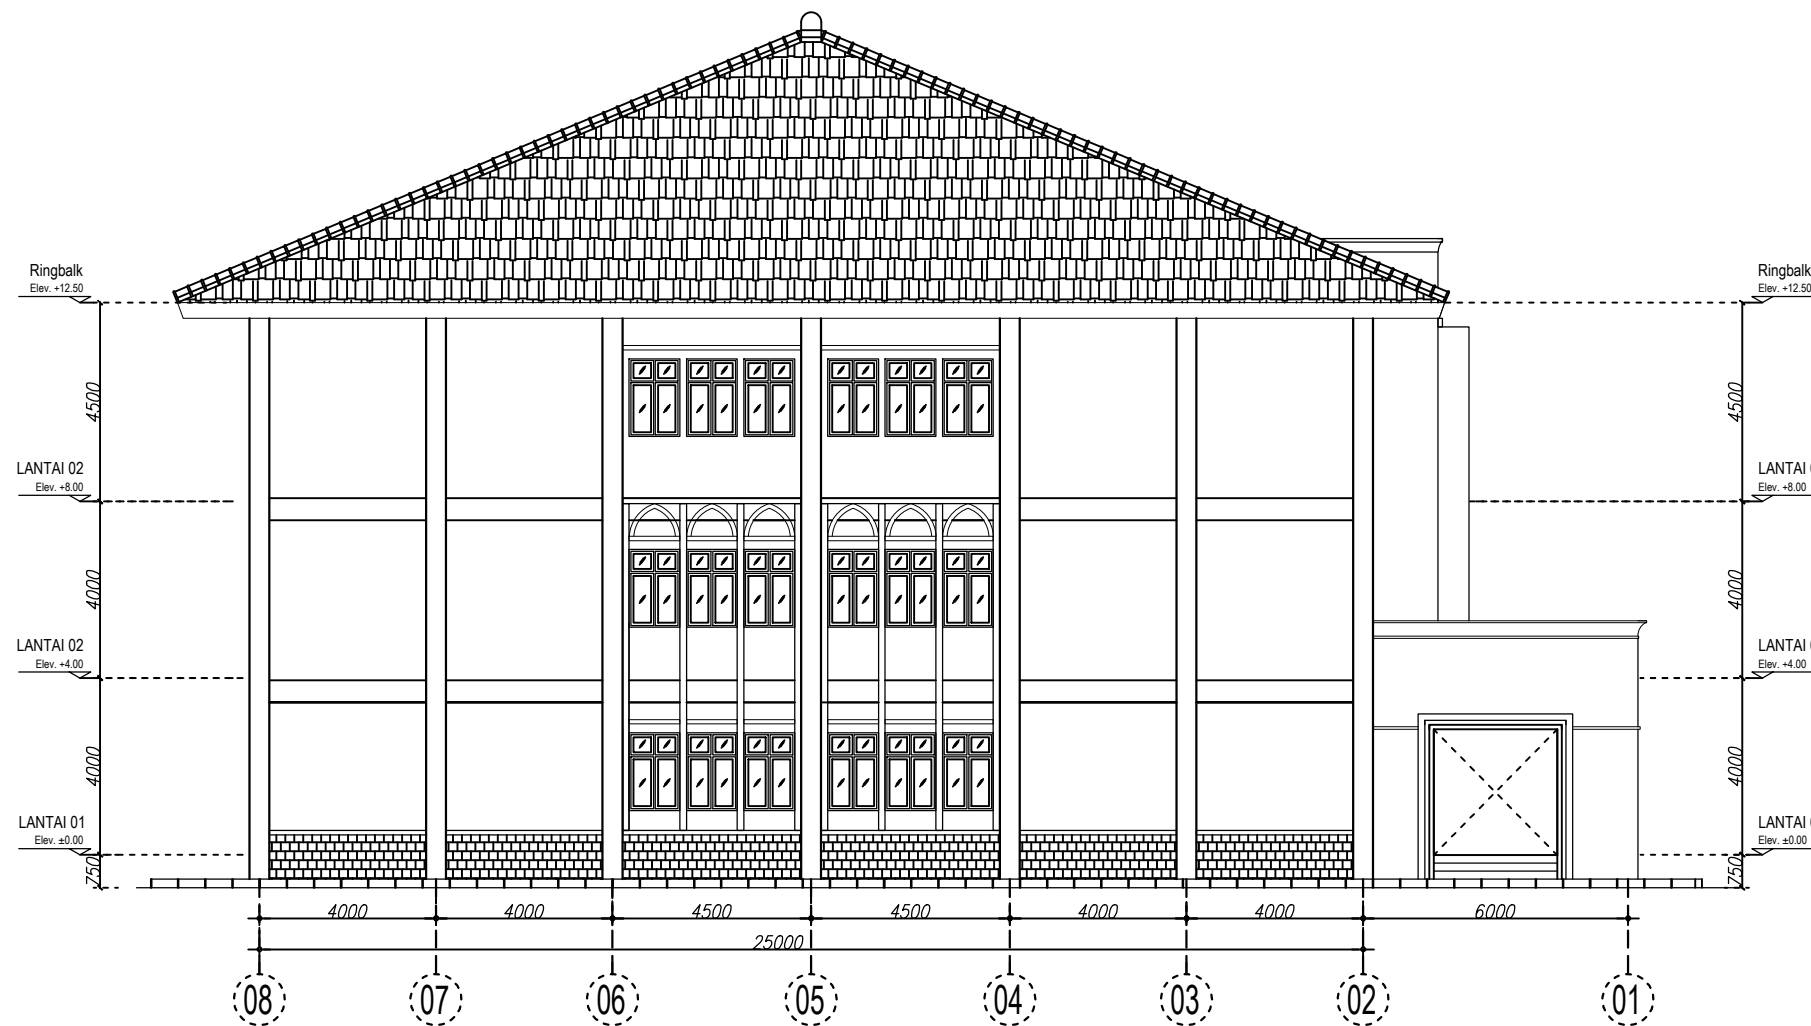


Tampak Samping Kiri
SKALA 1:150

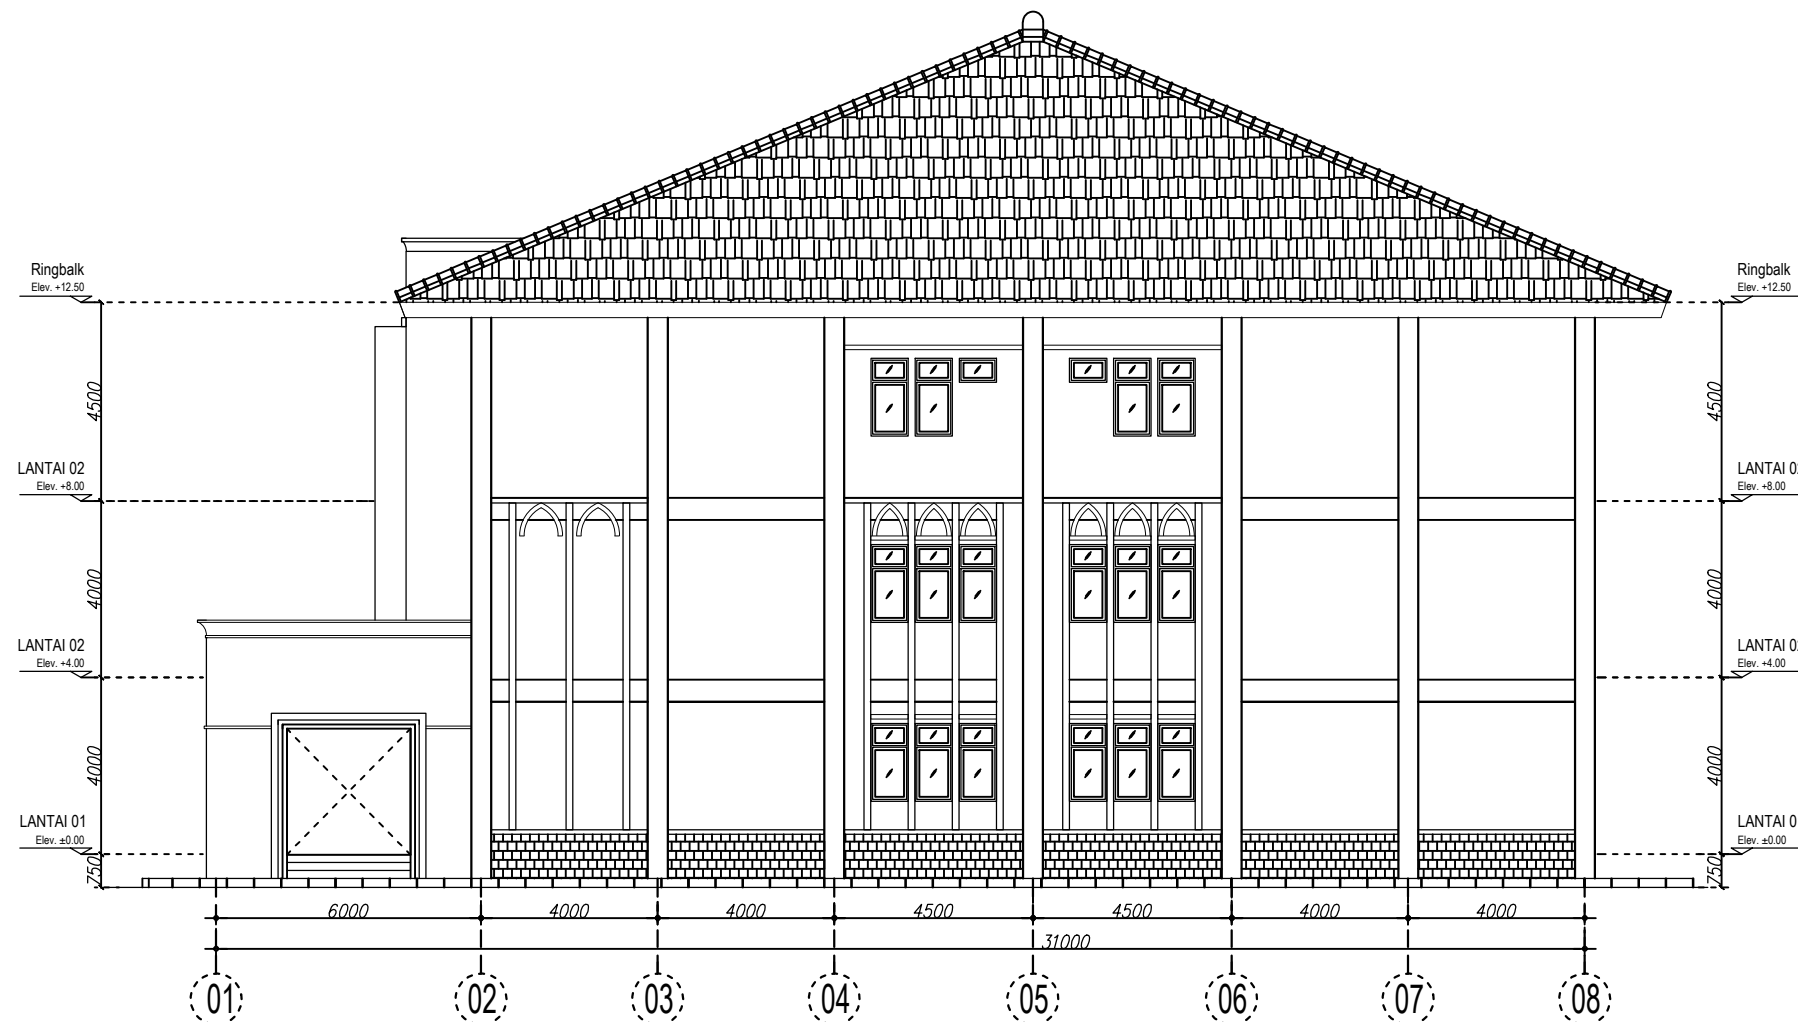


Tampak Samping Kanan
SKALA 1:150

Tembok Taman FISIP

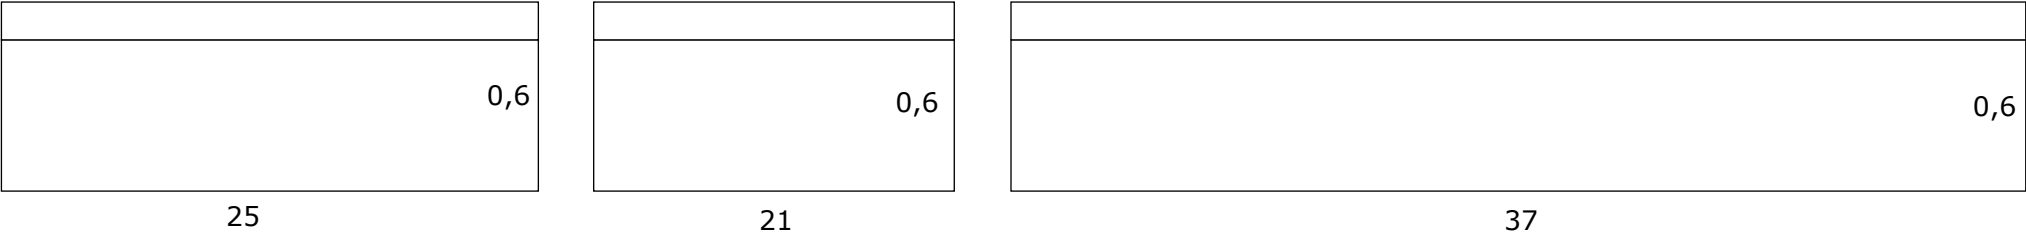

Tembok Taman Sebelah Timur FISIP

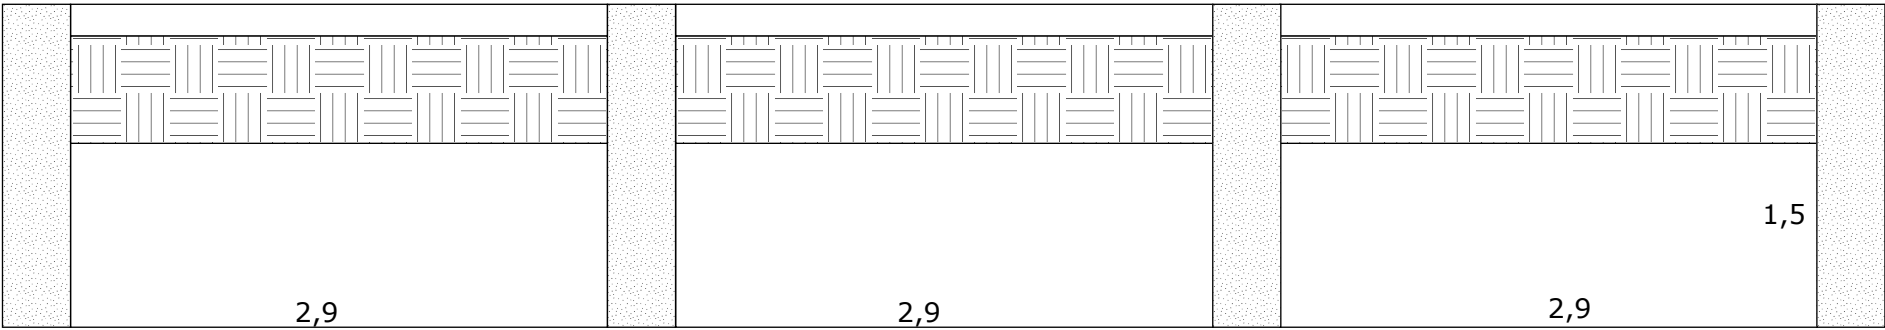

Pengecatan Kanstin

